



DZIENNIK URZĘDOWY

WOJEWÓDZTWA MAZOWIECKIEGO

Warszawa, dnia 24 maja 2013 r.

Poz. 5723

UCHWAŁA Nr XXVII/291/13

RADY MIEJSKIEJ W KOBYŁCE

z dnia 27 marca 2013 r.

**w sprawie miejscowego planu zagospodarowania przestrzennego terenu położonego pomiędzy ulicami:
Orląt Lwowskich, Nadarzyńską, Husarii w Kobylce – obszar A**

Na podstawie art. 18 ust. 2 pkt 5 ustawy z dnia 8 marca 1990r. o samorządzie gminnym (Dz.U. z 2001r. Nr 142, poz. 1591 ze zm.) oraz art. 20 ust. 1 ustawy z dnia 27 marca 2003r. o planowaniu i zagospodarowaniu przestrzennym (Dz.U. z 2012r. poz. 647, ze zm.), w związku z Uchwałą Nr III/24/11 Rady Miejskiej w Kobylce z dnia 27 stycznia 2011r. w sprawie przystąpienia do sporządzenia miejscowego planu zagospodarowania przestrzennego terenu położonego pomiędzy ulicami: Orląt Lwowskich, Nadarzyńską, Husarii w Kobylce oraz uchwałą nr XXI/212/12 Rady Miejskiej w Kobylce z dnia 4 października 2012r. w sprawie zmiany uchwały nr III/24/11 Rady Miejskiej w Kobylce z dnia 27 stycznia 2011r. w sprawie przystąpienia do sporządzenia miejscowego planu zagospodarowania przestrzennego terenu położonego pomiędzy ulicami: Orląt Lwowskich, Nadarzyńską, Husarii w Kobylce oraz po stwierdzeniu, iż ustalenia planu nie naruszają ustaleń „Studium uwarunkowań i kierunków zagospodarowania przestrzennego Miasta Kobylka” zatwierdzonego Uchwałą Nr XXXII/233/01 Rady Miejskiej w Kobylce z dnia 29 maja 2001r., zmienionego Uchwałą Nr XLIV/447/10 Rady Miejskiej w Kobylce z dnia 25 maja 2010r. w sprawie zmiany studium uwarunkowań i kierunków zagospodarowania przestrzennego Miasta Kobylka uchwala się, co następuje:

Rozdział 1.

Przepisy ogólne

§ 1.1. Uchwala się miejscowy plan zagospodarowania przestrzennego terenu położonego pomiędzy ulicami: Orląt Lwowskich, Nadarzyńską, Husarii w Kobylce – obszar A, zwany dalej „planem”.

2. Granice obszaru planu, o którym mowa w ust. 1 wskazano na rysunku sporządzonym w skali 1:1000, stanowiącym załącznik nr 1 do niniejszej uchwały.

3. Ponadto załącznikami do uchwały są:

- 1) rozstrzygnięcie o sposobie rozpatrzenia uwag do projektu planu, stanowiące załącznik nr 2,
- 2) rozstrzygnięcie o sposobie realizacji inwestycji z zakresu infrastruktury technicznej, które należą do zadań własnych gminy oraz zasadach ich finansowania, stanowiące załącznik nr 3.

4. Przedmiotem planu są ustalenia dotyczące:

- 1) przeznaczenia terenów oraz linii rozgraniczających tereny o różnym przeznaczeniu lub różnych zasadach zagospodarowania;
- 2) zasad ochrony i kształtowania ładu przestrzennego;
- 3) zasad ochrony środowiska, przyrody i krajobrazu kulturowego;
- 4) parametrów oraz wskaźników zagospodarowania terenu;
- 5) szczegółowych zasad i warunków scalania i podziału nieruchomości objętych planem miejscowym;

- 6) granic i sposobów zagospodarowania terenów lub obiektów podlegających ochronie, ustalonych na podstawie odrębnych przepisów,
- 7) zasad modernizacji, rozbudowy i budowy systemów komunikacji i infrastruktury technicznej;
- 8) sposobów i terminów tymczasowego zagospodarowania, urządzania i użytkowania terenów;
- 9) stawek procentowych służących naliczeniu opłat z tytułu wzrostu wartości nieruchomości.

§ 2. Ilekroć w przepisach niniejszej uchwały jest mowa o:

- 1) Głównym Zbiorniku Wód Podziemnych – należy przez to rozumieć naturalny zbiornik wód znajdujący się pod ziemią gromadzący wody podziemne i spełniający kryteria: wydajności studni $> 70 \text{ m}^3/\text{h}$; wydajności ujęcia $> 10\,000 \text{ m}^3/\text{dobę}$; liczby mieszkańców, których może zaopatrzyć $> 66\,000$; o czystości wody nie wymagającej uzdatniania lub wymagającej tylko prostego uzdatniania wody do picia;
- 2) modernizacji – należy przez to rozumieć wszelkie działania związane z unowocześnieniem, usprawnieniem oraz trwałym ulepszeniem (w tym remontem) istniejącego obiektu budowlanego, prowadzącym do zwiększenia jego wartości użytkowej;
- 3) nośniku reklamowym - należy przez to rozumieć obiekt składający się z konstrukcji nośnej oraz urządzenia reklamowego (np. tablicy), którego wiodącą funkcją jest prezentacja reklam, ze stałą lub zmienną powierzchnią ekspozycyjną – nieoświetloną, oświetloną lub podświetloną; przeznaczone do eksponowania reklamy; nie będące znakiem w rozumieniu przepisów o znakach i sygnałach drogowych;
- 4) obszarze planu – należy przez to rozumieć obszar objęty planem w granicach przedstawionych na rysunku planu;
- 5) powierzchnia biologicznie czynna – należy przez to rozumieć część działki budowlanej na gruncie rodzimym, która pozostaje niezabudowana powierzchniowo lub kubaturowo w głąb gruntu, niestanowiąca dojazdów i dojeżdżających pieszych, pokryta trwałą roślinnością lub użytkowana rolniczo; typową powierzchnią biologicznie czynną są tereny zieleni towarzyszące zabudowie, w tym zadrzewienia, zakrzewienia, trawniki, zbiorniki wodne powierzchniowe; w szczególności za powierzchnię biologicznie czynną nie uznaje się zieleni projektowanej na dachach i ścianach budynków oraz budowli naziemnych i podziemnych, nawierzchni zwirowych, grysowych i ażurowych;
- 6) przepisach odrębnych - należy przez to rozumieć inne przepisy prawa poza niniejszą uchwałą;
- 7) przeznaczeniu terenu – należy przez to rozumieć kategorie przeznaczenia terenu, w tym mieszczące się w danym przeznaczeniu funkcje obiektu;
- 8) realizacji celu publicznego – należy przez to rozumieć działania o znaczeniu lokalnym (gminnym) i ponadlokalnym (wojewódzkim i krajowym), stanowiące realizację celów, o których mowa w przepisach odrębnych dotyczących gospodarki nieruchomościami;
- 9) reklamie – należy przez to rozumieć grafikę umieszczaną na materialnym podłożu lub formę przestrzenną niosącą przekaz informacyjno-reklamowy, reklamą nie jest pionowy znak drogowy oraz tablica miejskiego systemu informacyjnego;
- 10) terenie - należy przez to rozumieć fragment obszaru planu o określonym przeznaczeniu lub zasadach zagospodarowania, wydzielony na rysunku planu liniami rozgraniczającymi i oznaczony symbolem literowym i cyfrowym;
- 11) uchwale – należy przez to rozumieć niniejszą uchwałę, o ile z treści przepisu nie wynika inaczej;
- 12) wskaźniku powierzchni biologicznie czynnej – należy przez to rozumieć stosunek powierzchni biologicznie czynnej do powierzchni całej działki (budowlanej lub inwestycyjnej) wyrażony w procentach;
- 13) zieleni izolacyjnej – należy przez to rozumieć zieleni służącą przestrzennemu rozdzielaniu terenów o różnych funkcjach i sposobach zagospodarowania, w celu ograniczenia ekspozycji i wzajemnego oddziaływania; jest to zieleni o rozbudowanej strukturze pionowej i gatunkowej, w której dominują gatunki odporne na zanieczyszczenia środowiska; odpowiednio zakomponowana zieleni izolacyjna może służyć do wypoczynku i rekreacji;

- 14) zlewnię naturalną – należy przez to rozumieć obszar, z którego przypowierzchniowe wody gruntowe oraz wody opadowe i roztopowe spływają do odbiornika w sposób naturalny, nieujęty w systemy kanalizacyjne, a powierzchnia obszaru nie uległa sztucznemu przekształceniu.

§ 3.1. Następujące oznaczenia graficzne na rysunku planu są obowiązującymi ustaleniami planu:

- 1) granica obszaru objętego planem miejscowym;
- 2) linie rozgraniczające tereny o różnym przeznaczeniu lub różnych zasadach zagospodarowania;
- 3) symbol przeznaczenia terenu oraz oznaczenie porządkowe terenu.

2. Oznaczenia graficzne na rysunku planu niewymienione w ust. 1 mają charakter informacyjny.

§ 4. Ustala się przeznaczenie i zasady zagospodarowania terenów oznaczonych symbolem literowym oraz kolejnym numerem:

- 1) teren drogi publicznej klasy głównej oznaczony symbolem – KDG-01 ;
- 2) teren drogi publicznej klasy zbiorczej oznaczony symbolem – KDZ-02 .

Rozdział 2.

Ustalenia szczegółowe

§ 5. Ustala się następujące zasady zagospodarowania dla terenu KDG-01 (o powierzchni około 0,07ha):

- 1) przeznaczenie terenu – droga publiczna klasy głównej;
- 2) w zakresie ochrony i kształtowania ładu przestrzennego:
 - a) zakazuje się umieszczania w liniach rozgraniczających drogi wszelkich reklam i nośników reklamowych;
 - b) zabrania się grodzenia terenu;
 - c) w zakresie obiektów infrastruktury technicznej - ustala się realizację linii elektroenergetycznych i telekomunikacyjnych jako podziemnych według zasad określonych w przepisach odrębnych,
- 3) w zakresie ochrony środowiska, przyrody i krajobrazu kulturowego:
 - a) ustala się całkowity zakaz lokalizowania przedsięwzięć mogących zawsze znacząco oddziaływać na środowisko lub potencjalnie znacząco oddziaływać na środowisko za wyjątkiem dróg, instalacji i urządzeń infrastruktury technicznej oraz wylesienia mające na celu zmianę sposobu użytkowania terenu,
 - b) ustala się całkowity zakaz składowania wszelkich odpadów, w tym odpadów niebezpiecznych,
 - c) zakazuje się lokalizowania elektrowni wiatrowych,
 - d) dopuszcza się wykorzystanie istniejącego drzewostanu, jako elementy zieleni izolacyjnej,
- 4) w zakresie parametrów i wskaźników zagospodarowania terenu:
 - a) ustala się szerokość w liniach rozgraniczających drogi KDG-01, znajdującej się w granicach planu – 17 metrów,
 - b) ustala się realizację skrzyżowania jednopoziomowego z ulicą Orląt Lwowskich,
 - c) dopuszcza się realizację ścieżki rowerowej,
 - d) minimalny wskaźnik powierzchni biologicznie czynnej w granicach terenu KDG-01 – 0%;
- 5) w zakresie podziału nieruchomości - ustala się wydzielenie działki po liniach rozgraniczających terenu zgodnie z rysunkiem planu;
- 6) w zakresie granic i sposobów zagospodarowania terenów lub obiektów podlegających ochronie, ustalonych na podstawie odrębnych przepisów, wskazuje się teren KDG-01 jako teren położony w granicach Głównego Zbiornika Wód Podziemnych Nr 222 – „Dolina Środkowej Wisły”, wszelkie zagospodarowanie i użytkowanie terenu musi być zgodne z obowiązującymi w tym zakresie przepisami odrębnymi, a w szczególności zakazuje się wprowadzania wszelkich nieoczyszczonych ścieków do ziemi i do warstw wodonośnych;

- 7) w zakresie zasad modernizacji, rozbudowy i budowy systemów infrastruktury technicznej:
- a) dla lokalizowania projektowanych urządzeń infrastruktury technicznej ustala się rezerwy terenu w liniach rozgraniczających dróg publicznych, poza jezdnią, w miejscach dostępnych dla właściwych służb eksploatacyjnych;
 - b) dopuszcza się prowadzenie przewodów kanalizacyjnych pod jezdnią wyłącznie w przypadku, kiedy jedną z ich funkcji będzie odwodnienie terenu;
 - c) dopuszcza się realizację kanałów zbiorczych dla przewodów infrastruktury technicznej;
 - d) odnośnie odprowadzania wód opadowych i roztopowych ustala się:
 - do czasu realizacji sieci kanalizacji deszczowej dopuszcza się wprowadzanie wód opadowych i roztopowych systemem powierzchniowego wprowadzania wód do ziemi,
 - odprowadzanie wód opadowych i roztopowych zbiorczą siecią kanalizacji deszczowej do odbiornika ścieków deszczowych, po ich retencjonowaniu w ilości przekraczającej odpływ ze zlewni naturalnej,
 - ustala się, że wody opadowe i roztopowe muszą być podczyszczane zgodnie z przepisami odrębnymi;
 - e) zasilanie w energię elektryczną z sieci elektroenergetycznej zlokalizowanej w liniach rozgraniczających drogi;
- 8) zakazuje się tymczasowego zagospodarowania, urządzania i użytkowania terenu, za wyjątkiem wykorzystania zgodnego z dotychczasowym użytkowaniem;
- 9) stawka procentowa służąca naliczeniu opłaty z tytułu wzrostu wartości nieruchomości wynosi 0,01%.

§ 6. Ustala się następujące zasady zagospodarowania dla terenu KDZ-02 (o powierzchni około 0,72ha):

- 1) przeznaczenie terenu –droga publiczna klasy zbiorczej;
- 2) w zakresie ochrony i kształtowania ładu przestrzennego:
 - a) zakazuje się umieszczania w liniach rozgraniczających drogi wszelkich reklam i nośników reklamowych;
 - b) zabrania się grodzenia terenu;
 - c) w zakresie obiektów infrastruktury technicznej - ustala się realizację linii elektroenergetycznych i telekomunikacyjnych jako podziemnych według zasad określonych w przepisach odrębnych,
- 3) w zakresie ochrony środowiska, przyrody i krajobrazu kulturowego:
 - a) ustala się całkowity zakaz lokalizowania przedsięwzięć mogących zawsze znacząco oddziaływać na środowisko lub potencjalnie znacząco oddziaływać na środowisko za wyjątkiem dróg, instalacji i urządzeń infrastruktury technicznej oraz wylesienia mające na celu zmianę sposobu użytkowania terenu,
 - b) ustala się całkowity zakaz składowania wszelkich odpadów, w tym odpadów niebezpiecznych,
 - c) zakazuje się lokalizowania elektrowni wiatrowych,
 - d) dopuszcza się wykorzystanie istniejącego drzewostanu, jako elementy zieleni izolacyjnej,
- 4) w zakresie parametrów i wskaźników zagospodarowania terenu:
 - a) ustala się szerokość w liniach rozgraniczających drogi KDZ-02 – od 16 do 18 metrów ,
 - b) w liniach rozgraniczających drogi wskazuje się realizację chodnika przynajmniej po jednej stronie drogi,
 - c) minimalny wskaźnik powierzchni biologicznie czynnej w granicach terenu KDZ-02 – 0%;
 - d) po jednej ze stron drogi oznaczonej symbolem KDZ-02 należy wykonać ścieżkę rowerową,
 - e) ustala się realizację skrzyżowania jednopoziomowego z ulicą Husarii, zlokalizowaną poza obszarem planu,
 - f) dopuszcza się zjazdy na drogi wewnętrzne znajdujące się poza obszarem planu, zgodnie z przepisami odrębnymi,
- 5) w zakresie podziału nieruchomości - ustala się wydzielenie działki po liniach rozgraniczających terenu zgodnie z rysunkiem planu;

- 6) w zakresie granic i sposobów zagospodarowania terenów lub obiektów podlegających ochronie, ustalonych na podstawie odrębnych przepisów, wskazuje się teren KDZ-02 jako teren położony w granicach Głównego Zbiornika Wód Podziemnych Nr 222 – „Dolina Środkowej Wisły”, wszelkie zagospodarowanie i użytkowanie terenu musi być zgodne z obowiązującymi w tym zakresie przepisami odrębnymi, a w szczególności zakazuje się wprowadzania wszelkich nieoczyszczonych ścieków do ziemi i do warstw wodonośnych;
- 7) w zakresie zasad modernizacji, rozbudowy i budowy systemów infrastruktury technicznej:
- a) dla lokalizowania projektowanych urządzeń infrastruktury technicznej ustala się rezerwy terenu w liniach rozgraniczających dróg publicznych, poza jezdnią, w miejscach dostępnych dla właściwych służb eksploatacyjnych;
 - b) dopuszcza się prowadzenie przewodów kanalizacyjnych pod jezdnią wyłącznie w przypadku, kiedy jedną z ich funkcji będzie odwodnienie terenu;
 - c) dopuszcza się realizację kanałów zbiorczych dla przewodów infrastruktury technicznej;
 - d) odnośnie odprowadzania wód opadowych i roztopowych ustala się:
 - do czasu realizacji sieci kanalizacji deszczowej dopuszcza się wprowadzanie wód opadowych i roztopowych systemem powierzchniowego wprowadzania wód do ziemi,
 - odprowadzanie wód opadowych i roztopowych zbiorczą siecią kanalizacji deszczowej do odbiornika ścieków deszczowych, po ich retencjonowaniu w ilości przekraczającej odpływ ze zlewni naturalnej,
 - ustala się, że wody opadowe i roztopowe muszą być podczyszczane zgodnie z przepisami odrębnymi;
 - e) zasilanie w energię elektryczną z sieci elektroenergetycznej zlokalizowanej w liniach rozgraniczających drogi;
- 8) zakazuje się tymczasowego zagospodarowania, urządzania i użytkowania terenu, za wyjątkiem wykorzystania zgodnego z dotychczasowym użytkowaniem;
- 9) stawka procentowa służąca naliczeniu opłaty z tytułu wzrostu wartości nieruchomości wynosi 0,01%.

Rozdział 3.


Postanowienia końcowe

§ 7.1. W zakresie uregulowanym niniejszą uchwałą traci moc miejscowy plan zagospodarowania przestrzennego części miasta Kobyłka – osiedla Kobyłka – Turów zatwierdzony Uchwałą VIII/63/99 Rady Miejskiej w Kobyłce z 20 kwietnia 1999r.

2. W granicach obszaru objętego niniejszym planem miejscowym dokonuje się zmiany przeznaczenia gruntów leśnych o łącznej powierzchni 0,2351 ha na cele nierolnicze i nieleśne za zgodą Ministra Środowiska Decyzja nr DLPnpsl-6501-46/45554/12/JS z dnia 15 listopada 2012r.

3. Uchwała wchodzi w życie po upływie 14 dni od jej ogłoszenia w Dzienniku Urzędowym Województwa Mazowieckiego oraz jest publikowana na stronie internetowej Urzędu Miasta Kobyłka.

Przewodnicząca Rady Miejskiej:
Ewa Jazwińska

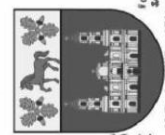


MIJESKOWY PLAN ZAGOSPODAROWANIA PRZESTRZENNEGO TERENU POŁOŻONEGO POMIĘDZY ULICAMI: ORLĄT LWOWSKICH, NADARZYŃSKĄ, HUSARII W KOBYLCE - OBSZAR A

ZAŁĄCZNIK NR 1 W SKALI 1:1000
DO UCHWAŁY NR XXVII/291/13
RADY MIEJSKIEJ W KOBYLCE
Z DNIA 27 marca 2013 roku.

PROJEKT PLANU DO WYKOZENIA DO PUBLICZNEGO WGLADU - LUTY 2013 R.

200 metrów

WYRYS ZE STUDIUM MIASTA KOBYLKA

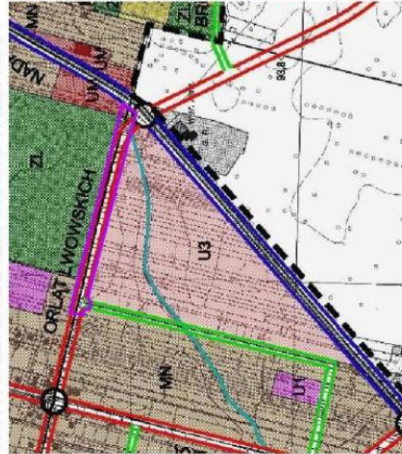

granica obszaru objętego planem miejscowym

OBOWIĄZUJĄCE USTALENIA PLANU:


- granica obszaru objętego planem
- linie rozgraniczające tereny o różnym przeznaczeniu
- lub różnych zasadach zagospodarowania

PRZEZNACZENIE TERENÓW:

- KDG teren drogi publicznej klasy głównej
- KDZ teren drogi publicznej klasy zbiorczej

OZNACZENIA INFORMACYJNE:

- proponowany przebieg rowu melioracyjnego w kanale
- linie rozgraniczające drogę poza obszarem objętym planem miejscowym

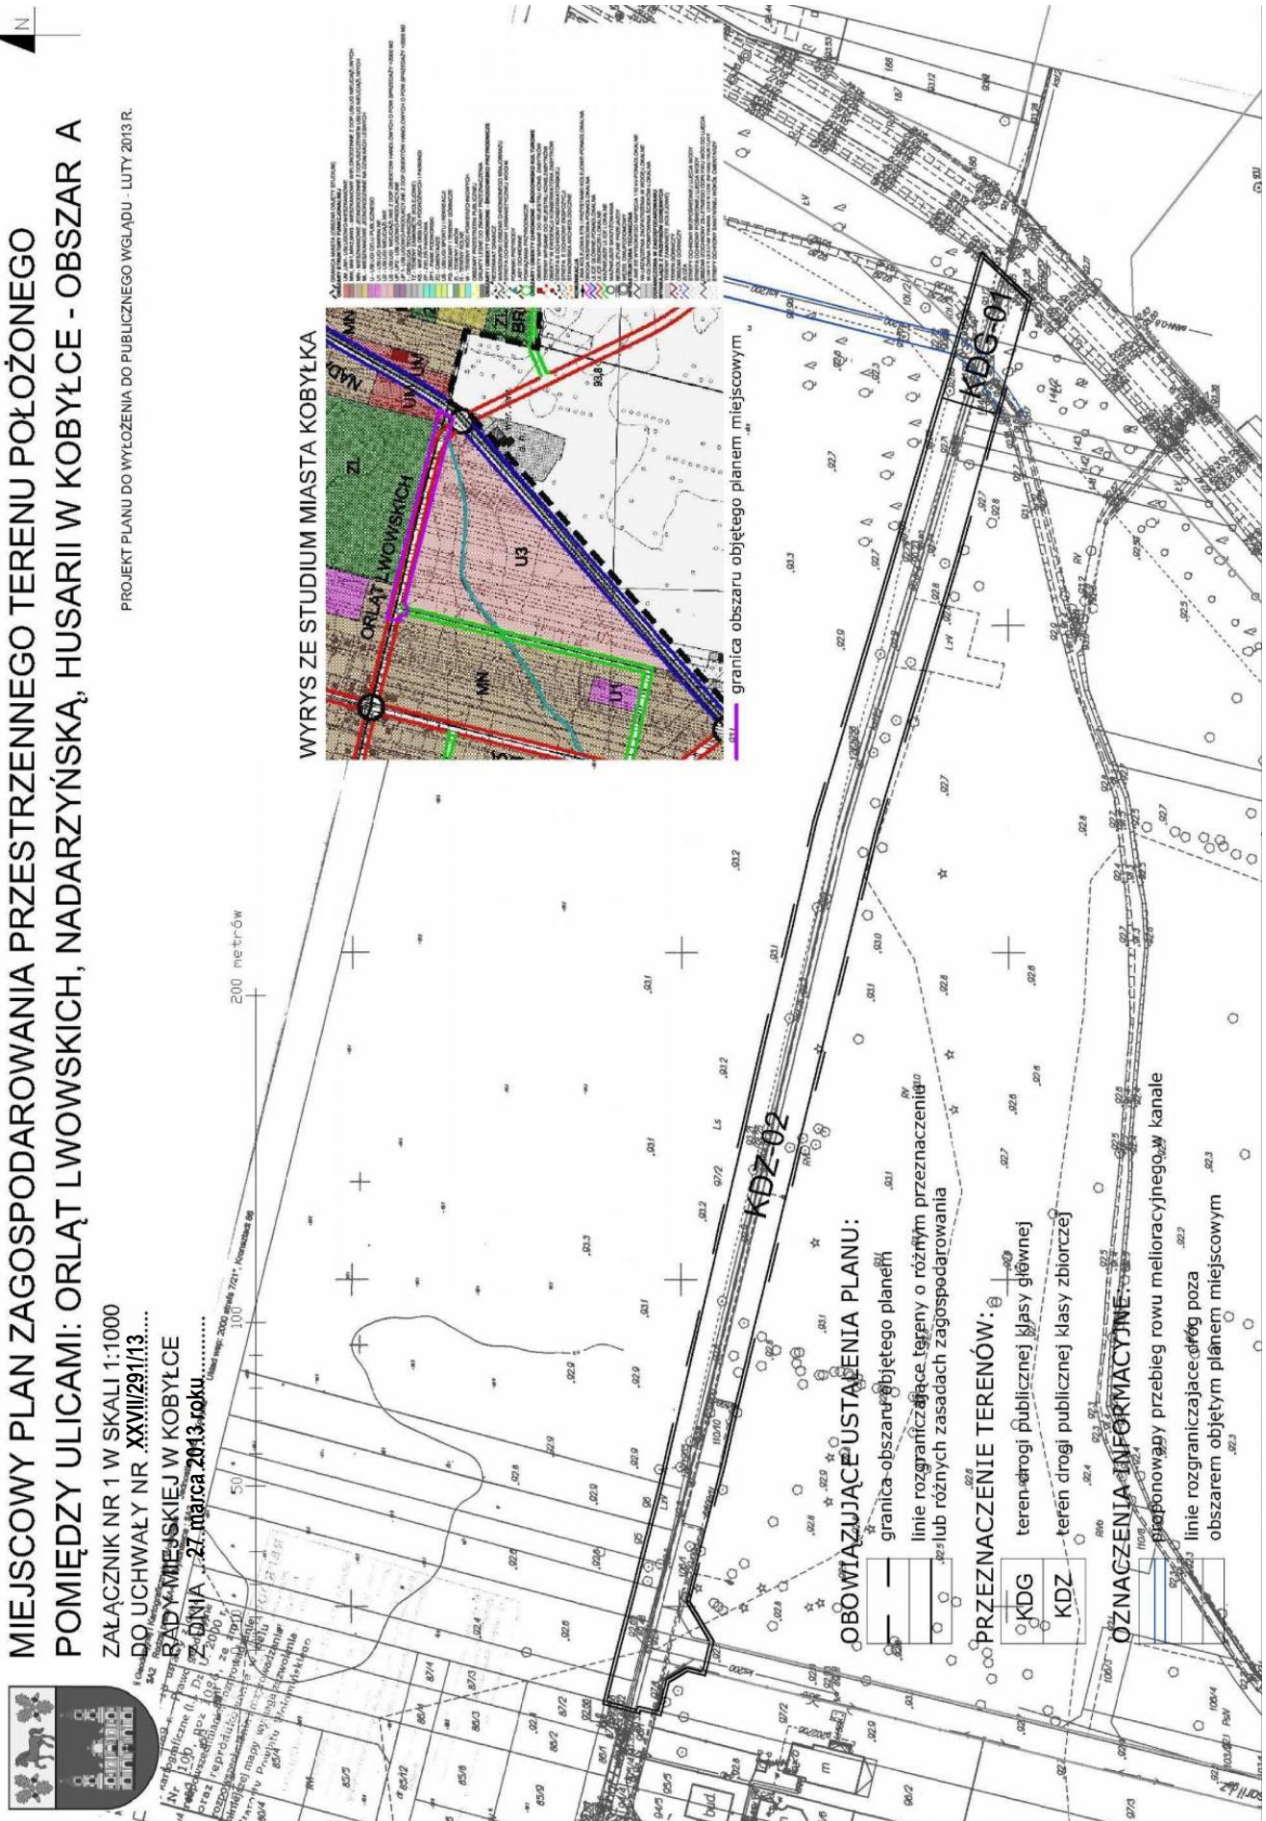

Załącznik Nr 2
do Uchwały Nr XXVII/291/13
Rady Miejskiej w Kobyłce
z dnia 27 marca 2013r.

Rozstrzygnięcie Rady Miejskiej w Kobyłce o sposobie rozpatrzenia uwag złożonych do projektu miejscowego planu zagospodarowania przestrzennego terenu położonego pomiędzy ulicami: Orląt Lwowskich, Nadarzyńską, Husarii w Kobyłce – obszar A.

§ 1.1. Zgodnie z art. 17 pkt 12 ustawy z dnia 27 marca 2003r. o planowaniu i zagospodarowaniu (Dz.U. z 2012r., poz. 647 ze zm.) Burmistrz Miasta Kobyłka ogłosił w prasie miejscowej oraz poprzez obwieszczenie na tablicy ogłoszeń, a także zgodnie z art. 3 ust. 1 pkt 11 ustawy z dnia 3 października 2008r. o udostępnianiu informacji o środowisku i jego ochronie, udziale społeczeństwa w ochronie środowiska oraz o ocenach oddziaływania na środowisko (Dz.U. z 2008r. Nr 199 poz. 1227 ze zm.) na stronie Biuletynu Informacji Publicznej Urzędu Miasta Kobyłka o wyłożeniu do publicznego wglądu projektu miejscowego planu zagospodarowania przestrzennego terenu położonego pomiędzy ulicami: Orląt Lwowskich, Nadarzyńską, Husarii w Kobyłce – obszar A wraz z prognozą oddziaływania na środowisko. Projekt planu wraz z prognozą oddziaływania na środowisko był udostępniony do publicznego wglądu w dniach od 1 lutego 2013r. do 1 marca 2013r. W dniu 19 lutego 2013r. została zorganizowana dyskusja publiczna nad przyjętymi w projekcie planu rozwiązaniami.

2. W ogłoszeniu wyznaczono nieprzekraczalny termin na dzień 15 marca 2013r., w którym osoby fizyczne i prawne oraz jednostki organizacyjne nieposiadające osobowości prawnej mogły wносить uwagi dotyczące projektu planu.

§ 2.1. Rada Miejska w Kobyłce stwierdza, iż do wyłożonego do publicznego wglądu projektu miejscowego planu zagospodarowania przestrzennego terenu położonego pomiędzy ulicami: Orląt Lwowskich, Nadarzyńską, Husarii w Kobyłce – obszar A nie złożono żadnych uwag.

Załącznik Nr 3
do Uchwały Nr XXVII/291/13
Rady Miejskiej w Kobyłce
z dnia 27 marca 2013r.

w sprawie rozstrzygnięcia o sposobie realizacji zapisanych w miejscowym planie zagospodarowania przestrzennego terenu położonego pomiędzy ulicami: Orląt Lwowskich, Nadarzyńską, Husarii w Kobyłce – obszar A, inwestycji z zakresu infrastruktury technicznej, które należą do zadań własnych Gminy Kobyłka oraz zasadach ich finansowania zgodnie z przepisami o finansach publicznych

Na podstawie art. 20 ust. 1 ustawy z dnia 27 marca 2003r. o planowaniu i zagospodarowaniu przestrzennym ([Dz.U. z 2012r. poz. 647](#) ze zm.), Rada Miejska w Kobyłce postanawia, że:

1. Inwestycje służące zaspokojeniu zbiorowych potrzeb wspólnoty stanowiące – zgodnie z art. 7 ust. 1 ustawy z dnia 8 marca 1990r. o samorządzie gminnym (Dz.U. z 2001r. Nr 142 poz. 1591 ze zm.) - zadania własne Gminy Kobyłka, zapisane w niniejszym planie obejmują realizację drogi gminnej klasy zbiorczej (KDZ-02) o długości około 410 metrów;

2. Zasady finansowania inwestycji należących do zadań własnych Gminy Kobyłka odbywać się będą zgodnie z przepisami ustawy z dnia 27 sierpnia 2009r. o finansach publicznych (Dz.U. z 2009r. Nr 157 poz. 1240 ze zm.), poprzez:

- 1) wydatki inwestycyjne z budżetu gminy, zgodnie z uchwałami budżetowymi;
- 2) współfinansowanie środkami zewnętrznymi poprzez budżet gminy, w ramach między innymi:
 - a) dotacji unijnych,
 - b) dotacji samorządu województwa,
 - c) dotacji i pożyczek z funduszy celowych,
 - d) kredytów, pożyczek bankowych,
 - e) z udziału inwestorów zewnętrznych na podstawie odrębnych porozumień,
 - f) innych środków zewnętrznych;
- 3) wydatki majątkowe gminy określone odrębnymi uchwałami Rady Miejskiej w Kobyłce.

3. Wydatki majątkowe Gminy Kobyłka, wydatki inwestycyjne finansowane z budżetu Gminy Kobyłka oraz inwestycje, których okres realizacji przekracza jeden rok budżetowy będą ujmowane w wykazach stanowiących załączniki do uchwał budżetowych.

4. Finansowanie inwestycji należących do zadań własnych Gminy Kobyłka, wynikających z planu przebiegać będzie w oparciu o określenie terminu przystąpienia i zakończenia realizacji tych zadań, ustalanych według celowości oraz oszczędności, z zachowaniem zasady uzyskiwania najlepszych efektów z danych nakładów oraz w sposób umożliwiający terminową realizację zadania.

5. Na podstawie prognozy skutków finansowych uchwalenia Miejscowego planu zagospodarowania przestrzennego terenu położonego pomiędzy ulicami: Orląt Lwowskich, Nadarzyńską, Husarii w Kobyłce – obszar A, szacuje się, że koszty realizacji inwestycji z zakresu infrastruktury technicznej, które należą do zadań własnych gminy wyniosą około 4,26 miliona złotych - na budowę drogi gminnej klasy zbiorczej (ul. Orląt Lwowskich).