DZIENNIK URZĘDOWY
WOJEWÓDZTWA LUBUSKIEGO

Gorzów Wielkopolski, dnia 27 maja 2013 r.

Poz. 1410

Elektronicznie podpisany przez:
Anna Zacharia; LUW
Data: 2013-05-27 14:42:49

UCHWAŁA NR XXIX/181/2013
RADY GMINY PRZYTOCZNA

z dnia 23 maja 2013r.

w sprawie zmiany miejscowego planu zagospodarowania w obszarach 7 i 8, obręb Przytoczna

Na podstawie art. 20 ust. 1 ustawy z dnia 27 marca 2003r. o planowaniu i zagospodarowaniu przestrzennym (t.j. Dz. U. z 2012r. poz. 647 z późn. zm.), uchwala się, co następuje:

§ 1. 1. Uchwala się zmianę miejscowego planu zagospodarowania przestrzennego terenów w obszarze 7 i 8, obręb Przytoczna według załącznika numer 1:

1) w obszarze wyznaczonym uchwałą Nr XII/69/2011 Rady Gminy Przytoczna z dnia 29 września 2011r. w sprawie przystąpienia do sporządzania zmiany planu, zatwierdzonego uchwałą Nr XVIII/85/2008 z dnia 26 lutego 2008r.;

2) w zakresie ustaleń tekstu planu zawartych w treści niniejszej uchwały oraz na załączniku Nr 1, stanowiącym rysunek planu, stwierdzając jednocześnie jego zgodność ze zmianą Studium uwarunkowań i kierunków zagospodarowania przestrzennego gminy Przytoczna zatwierdzonym uchwałą Nr XXVII/169/2013 z dnia 28 marca 2013r.

2. Integralnymi częściami niniejszej uchwały są:

1) załącznik Nr 1, stanowiący rysunek planu w skali 1:1000;

2) załącznik Nr 2 w sprawie rozpatrzenia uwag do projektu planu;

3) załącznik Nr 3 dotyczący rozstrzygnięcia sposobu realizacji zapisanych w zmianie planu inwestycji z zakresu infrastruktury technicznej, które należą do zadań własnych gminy oraz zasad ich finansowania zgodnie z przepisami o finansach publicznych.

§ 2. Zmienia się § 15 pkt 1 wprowadzając następujący zapis ustaleń:

„W terenie 12 KDW wg załącznika Nr 1 przeznaczonym dla drogi wewnętrznej, niepublicznej ustala się:

1) szerokość drogi w liniach rozgraniczenia 16,0m i powiązanie z drogą publiczną o symbolu KDK/KD, wg załącznika Nr 1, poprzez zjazd publiczny;”.

§ 3. W obszarze objętym niniejszą zmianą planu wg załącznika Nr 1 tracą moc ustalenia zmiany miejscowego planu zagospodarowania przestrzennego w obszarze 7 i 8 obręb Przytoczna zatwierdzonego uchwałą Nr XVIII/85/2008 Rady Gminy Przytoczna z dnia 26 lutego 2008 roku w zakresie § 15 pkt 1.

§ 4. Wykonanie uchwały powierza się Wójtowi Gminy Przytoczna.

§ 5. Uchwała wchodzi w życie po upływie 14 dni od daty jej ogłoszenia w Dzienniku Urzędowym Województwa Lubuskiego.

Przewodniczący Rady
Jerzy Barski

Załącznik Nr 1
do uchwały Nr XXIX/181/2013
Rady Gminy Przytoczna
z dnia 23 maja 2013r.

Rysunek planu

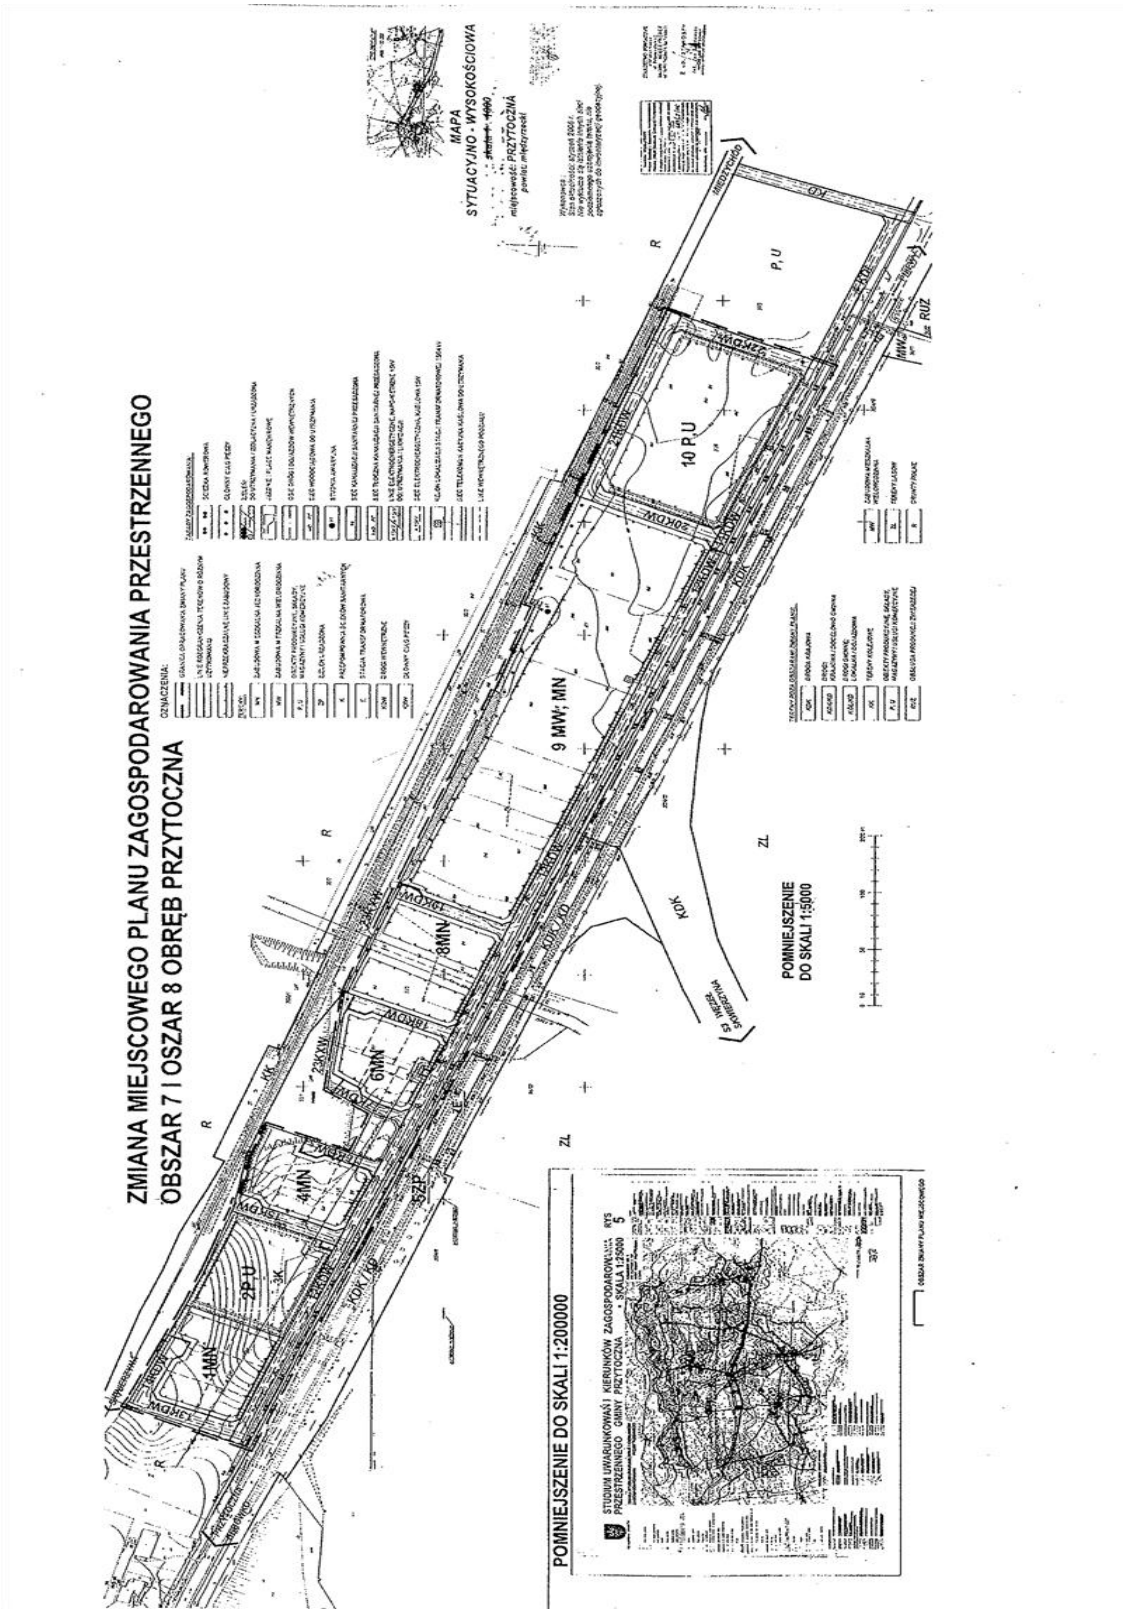

Załącznik Nr 2
do uchwały Nr XXIX/181/2013
Rady Gminy Przytoczna
z dnia 23 maja 2013r.

Rozstrzygnięcie w sprawie rozpatrzenia uwag do projektu miejscowego planu zagospodarowania przestrzennego

W ustalonym terminie, wg art. 17, pkt 11 ustawy z dnia 27 marca 2003r. (t.j. Dz. U. z 2012r. poz. 647 z późn. zm.) o planowaniu i zagospodarowaniu przestrzennym nie wpłynęły żadne uwagi do projektu zmiany miejscowego planu zagospodarowania przestrzennego w obszarach 7 i 8, obręb Przytoczna.

Załącznik Nr 3
do uchwały Nr XXIX/181/2013
Rady Gminy Przytoczna
z dnia 23 maja 2013r.

Rozstrzygnięcie o sposobie realizacji, zapisanych w planie, inwestycji z zakresu infrastruktury technicznej, które należą do zadań własnych gminy oraz zasadach ich finansowania, zgodnie z przepisami o finansach publicznych

Na podstawie art. 20 ust. 1 ustawy z dnia 27 marca 2003r. o planowaniu i zagospodarowaniu (t.j. Dz. U. z 2012r. poz. 647 z późn. zm.) Rada Gminy Przytoczna ustala:

§ 1. 1. Inwestycje z zakresu infrastruktury technicznej, służące zaspokajaniu zbiorowych potrzeb mieszkańców, stanowią zgodnie z art. 7, ust. 1 ustawy z dnia 8 marca 1998r. o samorządzie gminnym (t.j. Dz. U. z 2001r. Nr 142, poz. 1591 ze zm.) zadania własne gminy.

2. Uchwalenie projektu zmiany miejscowego planu zagospodarowania przestrzennego obszaru 7 i 8, w obrębie Przytoczna nie spowoduje skutków finansowych odnośnie angażowania środków na realizację zadań własnych gminy w zakresie infrastruktury technicznej.