



DZIENNIK URZĘDOWY

WOJEWÓDZTWA MAŁOPOLSKIEGO

Kraków, dnia 7 lutego 2014 r.

Poz. 838

UCHWAŁA* NR XXXI/273/2014 RADY GMINY MOGILANY

z dnia 27 stycznia 2014 roku

w sprawie zmiany fragmentu miejscowego planu zagospodarowania przestrzennego gminy Mogilany wzdłuż drogi krajowej Nr 7 w miejscowości Libertów

Na podstawie art.20 ust. 1 w związku z art. 27 ustawy z dnia 27 marca 2003 roku o planowaniu i zagospodarowaniu przestrzennym (tekst jednolity Dz.U. z 2012 r., poz. 647 z późn. zm.) **Rada Gminy Mogilany uchwala co następuje:**

§ 1. Uchwala się zmianę fragmentu miejscowego planu zagospodarowania przestrzennego Gminy Mogilany wzdłuż drogi krajowej Nr 7 w miejscowości Libertów, zwanej dalej „zmianą planu miejscowego” stwierdzając, że nie narusza ona ustaleń Studium uwarunkowań i kierunków zagospodarowania przestrzennego gminy Mogilany.

§ 2. 1. W uchwale Nr XXVII/238/2013 Rady Gminy Mogilany z dnia 26 września 2013 r. w sprawie zmiany fragmentu miejscowego planu zagospodarowania przestrzennego Gminy Mogilany wzdłuż drogi krajowej Nr 7 w miejscowości Libertów zmienia się rysunek planu w skali 1:1000, stanowiący załącznik Nr 1, będący integralną częścią niniejszej uchwały. Zmiana rysunku planu polega na zmianie obszaru opracowania poprzez wyłączenie z zakresu opracowania błędnie wprowadzonego terenu objętego działkami ewidencyjnymi o numerach 690/2, 690/3, 690/5 w Libertowie.

2. Pozostałe ustalenia uchwały, o której mowa w ust. 1 nie ulegają zmianie.


§ 3. Uchwała wchodzi w życie po upływie 14 dni od dnia ogłoszenia w Dzienniku Urzędowym Województwa Małopolskiego.

§ 4. Wykonanie uchwały powierza się Wójtowi Gminy Mogilany.

Przewodniczący Rady Gminy
mgr Małgorzata Okarmus

* Publikacja niniejszej uchwały nie uwzględnia ewentualnych czynności nadzorczych podejmowanych przez Wojewodę Małopolskiego.

Załącznik
do Uchwały Nr XXXI/273/2014
Rady Gminy Mogilany
z dnia 27 stycznia 2014 roku

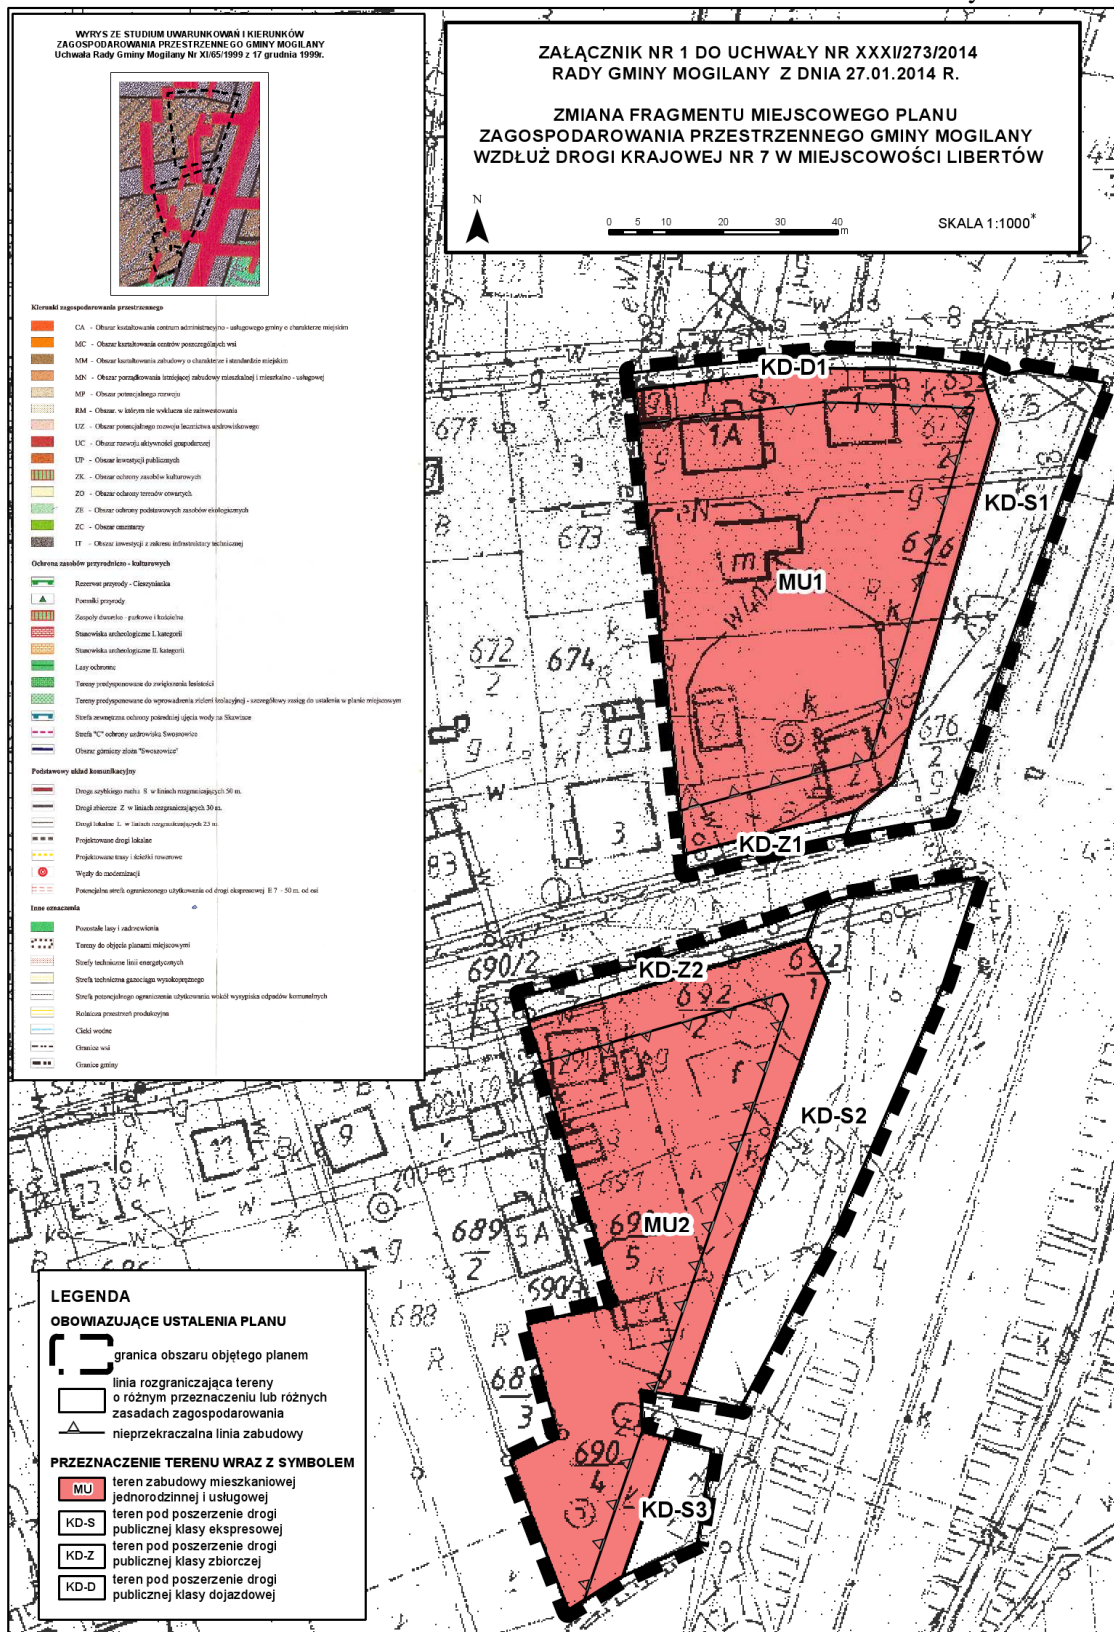

* Rysunek planu został sporządzony w oparciu o skalę źródłową 1:1000.
Skala ta ulega pomniejszeniu w wyniku przypisanych prawem odległości marginesów.