



DZIENNIK URZĘDOWY

WOJEWÓDZTWA MAŁOPOLSKIEGO

Kraków, dnia 17 września 2013 r.

Poz. 5548

UCHWAŁA* NR XXXVI/235/13 RADY GMINY GOŁCZA

z dnia 29 sierpnia 2013 roku

w sprawie zmiany miejscowego planu zagospodarowania przestrzennego wsi Laski Dworskie i Wysocice uchwalonego Uchwałą Nr V/22/07 Rady Gminy Gołcza z dnia 27 lutego 2007r. w sprawie miejscowego planu zagospodarowania przestrzennego wsi Laski Dworskie i Wysocice w Gminie Gołcza

Na podstawie art. 20 i 27 ustawy o planowaniu i zagospodarowaniu przestrzennym z dnia 27 marca 2003 (Dz. U. 2012. 647 j. t.) oraz art. 18.ust.2.pkt.5 i art.41 ust.1 ustawy o samorządzie gminnym (tekst jednolity Dz. U. Nr 142, poz. 1591 z 2001 r późniejszymi zmianami), po stwierdzeniu braku naruszenia przez projekt zmiany planu zagospodarowania przestrzennego ustaleń Studium uwarunkowań i kierunków zagospodarowania przestrzennego gminy Gołcza, uchwala się co następuje:

Rozdział 1. PRZEPISY WSTĘPNE

§ 1. 1. Uchwala się zmianę miejscowego planu zagospodarowania przestrzennego wsi Laski Dworskie i Wysocice, uchwalonego Uchwałą Nr V/22/07 Rady Gminy Gołcza z dnia 27 lutego 2007r. w sprawie miejscowego planu zagospodarowania przestrzennego wsi Laski Dworskie i Wysocice w Gminie Gołcza, zwanego dalej planem.

2. Ustalenia planu, o którym mowa w ust.1 wyrażone są w formie:

- 1) tekstu niniejszej uchwały;
- 2) załączników stanowiących integralną część planu:
 - a) Załącznik Nr 1 (1/1 i 1/2) - rysunek planu w skali 1:2000: „Przeznaczenie i zasady zagospodarowania terenu”,
 - b) Załącznik Nr 2 – informacje na temat sposobu realizacji zapisanych w planie inwestycji z zakresu infrastruktury, które należą do zadań własnych gminy oraz o zasadach ich finansowania,
 - c) Załącznik Nr 3 – informacje na temat sposobu rozpatrzenia uwag do projektu zmiany planu.

Rozdział 2. USTALENIA PLANU

§ 2. 1. Zmienia się ustalenia tekstowe planu, o którym mowa w §1, ust. 1, w sposób następujący:

- 1) W §8, po ust.6, nie oznaczony numerem tekst o brzmieniu: „Ustalenie zasad modernizacji, rozbudowy i budowy infrastruktury technicznej:” otrzymuje oznaczenie - §8a;
- 2) Do §8a wprowadza się ust. 7 o brzmieniu:

* Publikacja niniejszej uchwały nie uwzględnia ewentualnych czynności nadzorczych podejmowanych przez Wojewodę Małopolskiego.

„7. . Ustala się zasady w zakresie systemu zaopatrzenia w gaz:

- 1) doprowadzenie gazu do obiektów zlokalizowanych na obszarze objętym planem następuje w oparciu o sieci gazowe niskiego i średniego ciśnienia;
- 2) zgodnie z przepisami odrębnymi:
 - a) dopuszcza się możliwość przeprowadzenia gazociągu wysokiego ciśnienia wraz z infrastrukturą towarzyszącą przez tereny rolne, o symbolu R,
 - b) dla gazociągów, przy ustalaniu lokalizacji projektowanych sieci i urządzeń, nakazuje się zachowanie odległości podstawowych lub stref kontrolowanych.”;

3) Do §11, ust. 3 wprowadza się pkt. 6 o brzmieniu:

„6) dopuszcza się możliwość przeprowadzenia gazociągu wysokiego ciśnienia wraz z infrastrukturą towarzyszącą.”.

2. Zmienia się rysunek planu, zgodnie z załącznikiem graficznym Nr 1:

- 1) Załącznik Nr 1 (1/1) – usuwa się oczywistą omyłkę z rysunku planu polegającą na błędnym wrysowaniu terenów o przeznaczeniu leśnym (ZL) i do zalesienia (ZLd) na terenach rolnych (R) we wsi Wysocice, ustala się przeznaczenie rolne obszaru objętego zmianą (R);
 - 2) Załącznik Nr 1 (1/2) – zmienia się przeznaczenie terenów budowlanych o symbolu przeznaczenia (MM) i ustala przeznaczenie rolne dla obszaru objętego zmianą (R).
3. Pozostałe ustalenia planu nie ulegają zmianie.

Rozdział 3. PRZEPISY KOŃCOWE

§ 3. W terenach objętych niniejszą zmianą traci moc załącznik Nr 20a planu zagospodarowania przestrzennego wsi Laski Dworskie i Wysocice w Gminie Gołcza, uchwalonego Uchwałą Nr V/22/07 Rady Gminy Gołcza z dnia 27 lutego 2007 r. w sprawie miejscowego planu zagospodarowania przestrzennego wsi Laski Dworskie i Wysocice w Gminie Gołcza.

§ 4. 1. Uchwalając niniejszy plan, Rada Gminy Gołcza, stosownie do art. 20 ustawy z dnia 27 marca 2003 r. o planowaniu i zagospodarowaniu przestrzennym (Dz. U. 2012. 647 j. t.), rozstrzyga:


- 1) o sposobie realizacji, zapisanych w planie inwestycji z zakresu infrastruktury technicznej, które należą do zadań własnych Gminy oraz o zasadach ich finansowania,
- 2) o sposobie rozpatrzenia uwag do projektu planu, nieuwzględnionych przez Wójta gminy Gołcza.

2. Rozstrzygnięcia, o których mowa w ust. 1 pkt 1 i 2 są zawarte są w Załącznikach Nr 2 i Nr 3 do niniejszej Uchwały.

§ 5. Wykonanie uchwały powierza się Wójtowi gminy Gołcza.

§ 6. Uchwała wchodzi w życie po upływie 14 dni od ogłoszenia w Dzienniku Urzędowym Województwa Małopolskiego.


Przewodniczący Rady Gminy Gołcza
Andrzej Dziubka

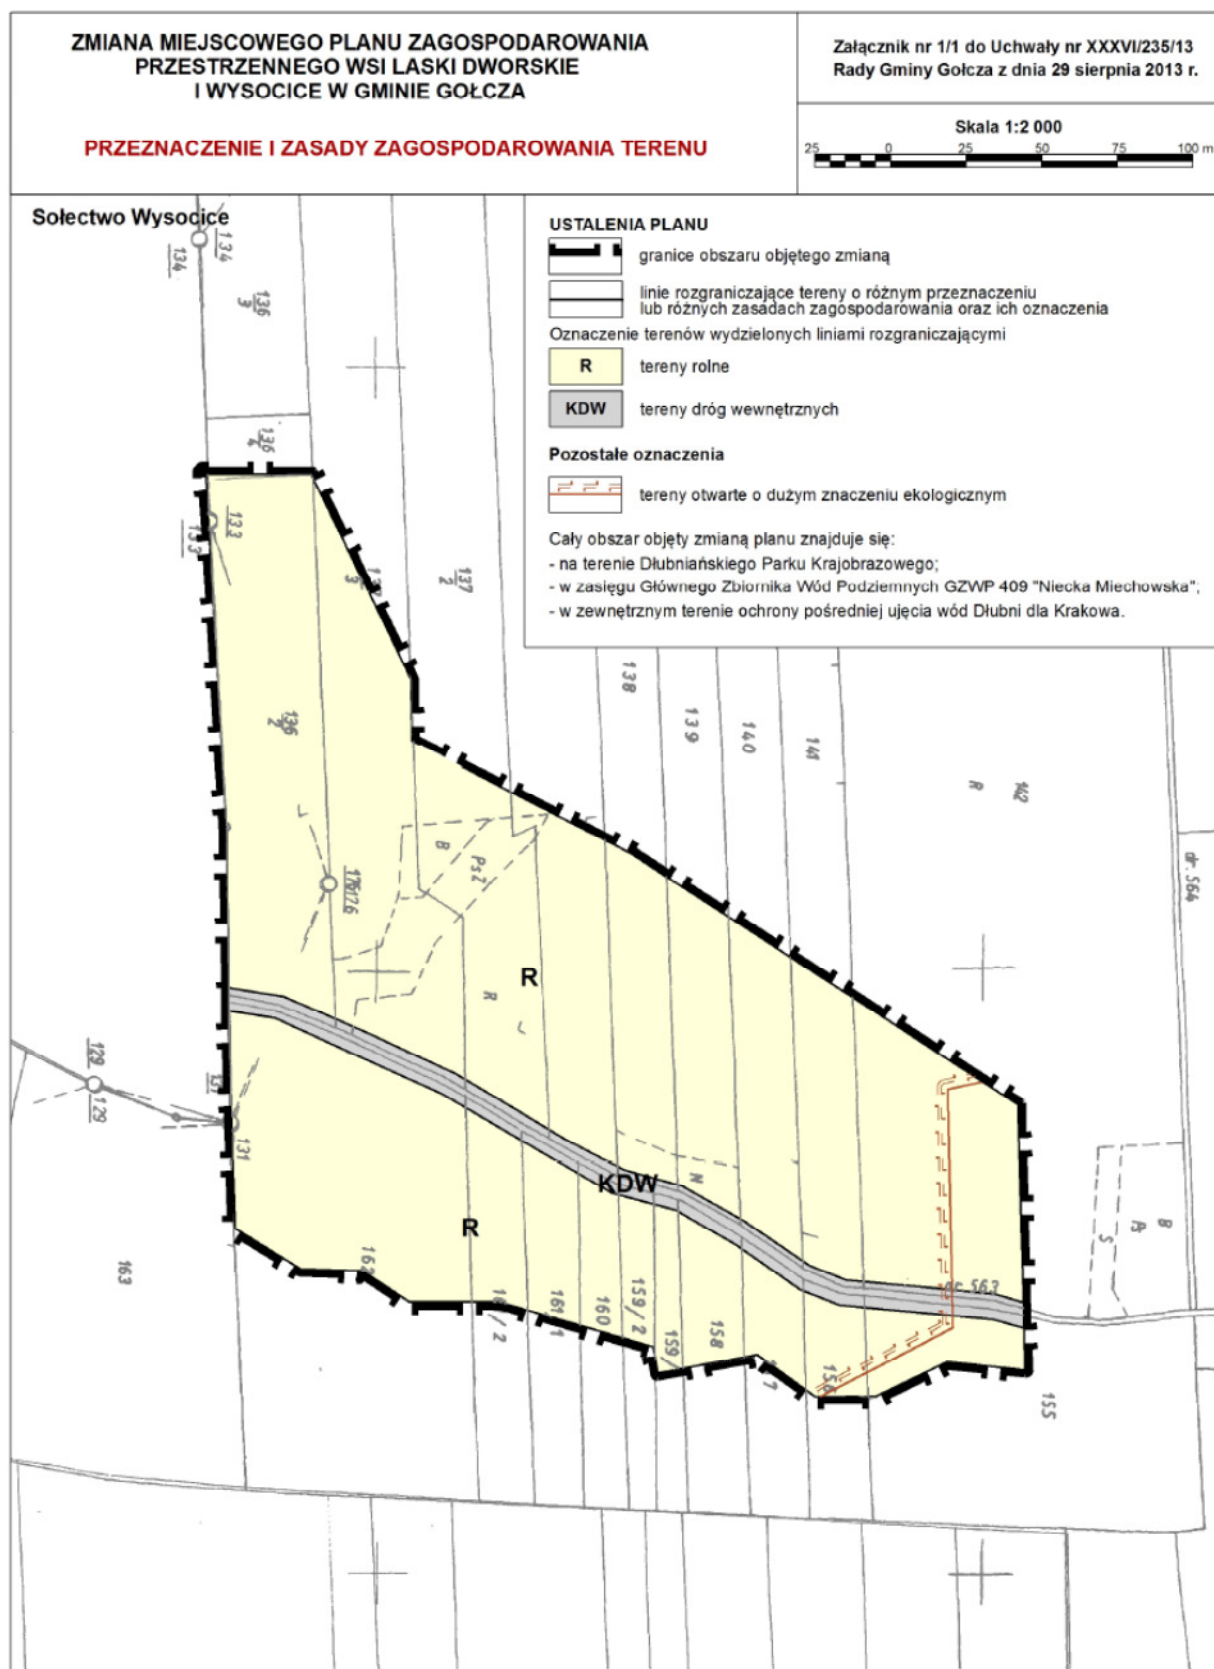

Rysunek planu został sporządzony w oparciu o skalę źródłową 1:2000.

Skala ta ulega pomniejszeniu w wyniku przypisanych prawem odległości marginesów.


Przewodniczący Rady Gminy Gołcza
Andrzej Dziubka

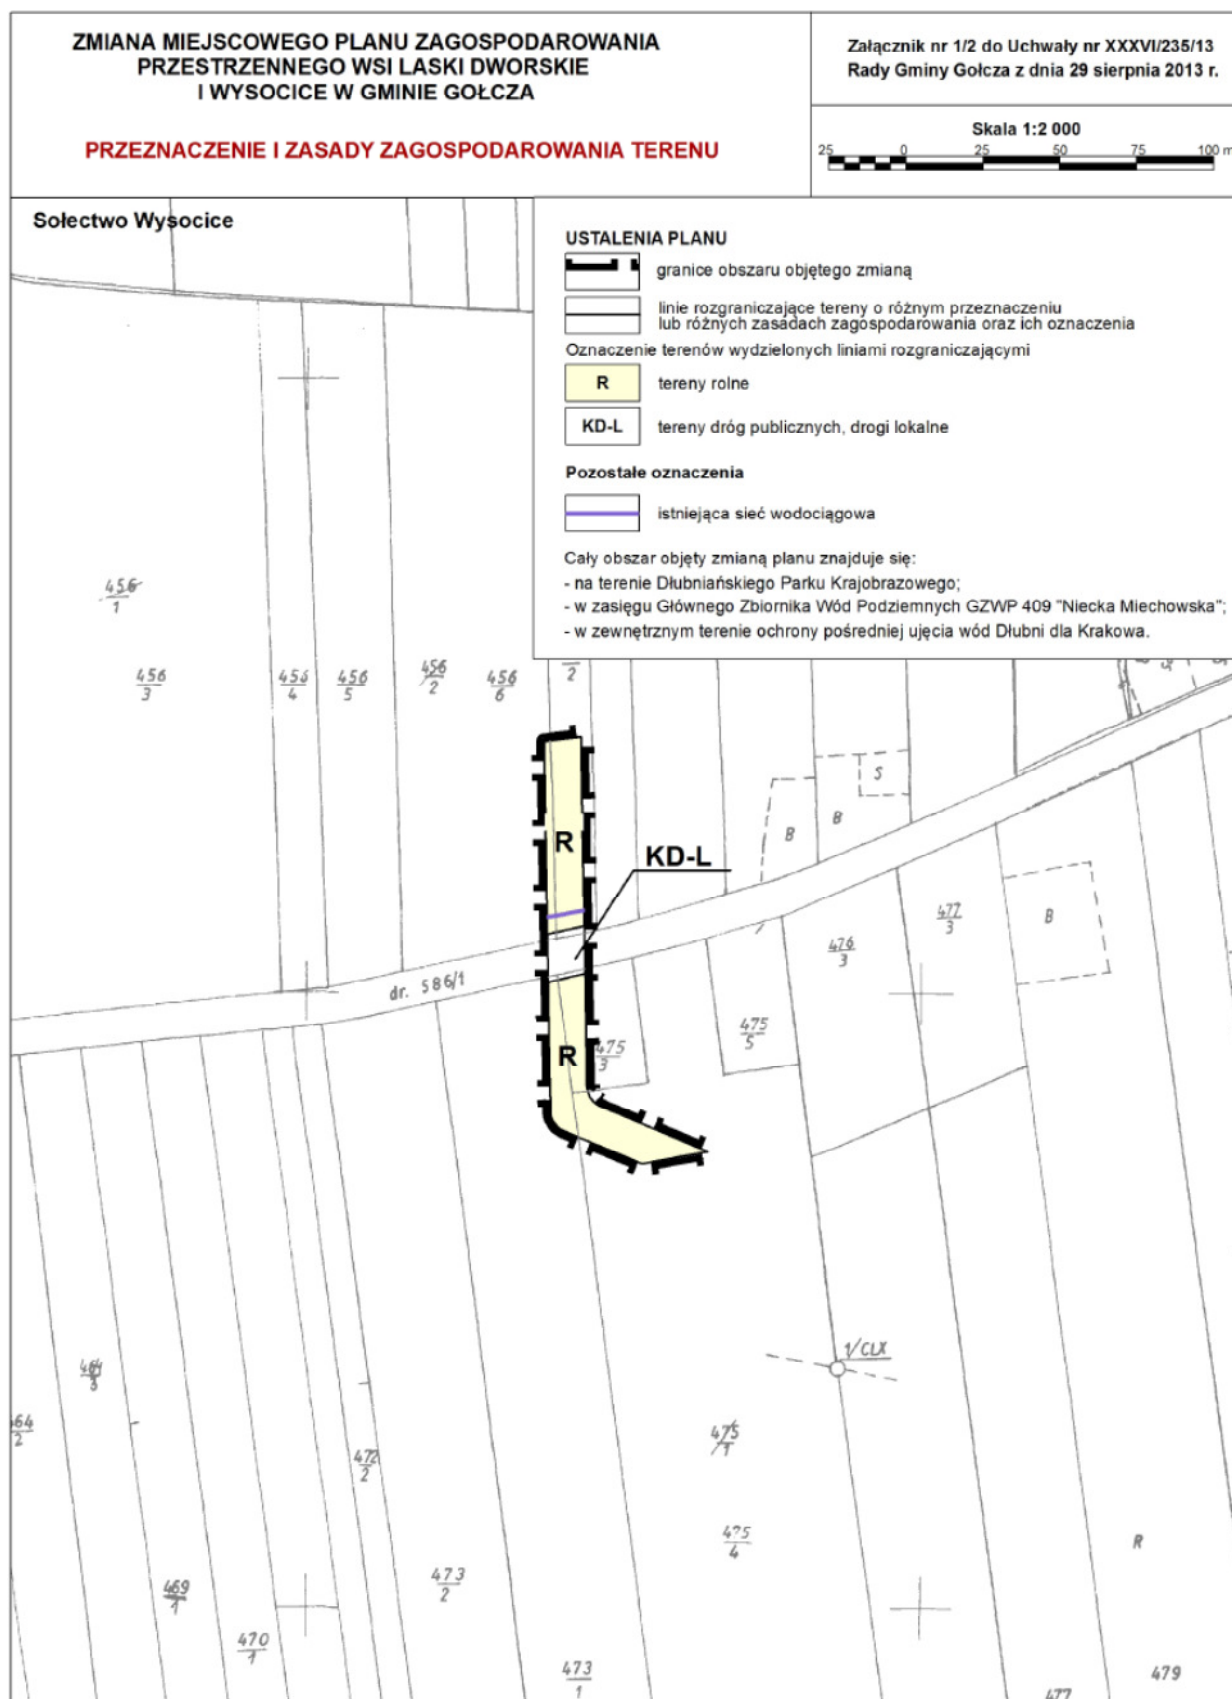

Rysunek planu został sporządzony w oparciu o skalę źródłową 1:2000.

Skala ta ulega pomniejszeniu w wyniku przypisanych prawem odległości marginesów.

Przewodniczący Rady Gminy Gołcza
Andrzej Dziubka

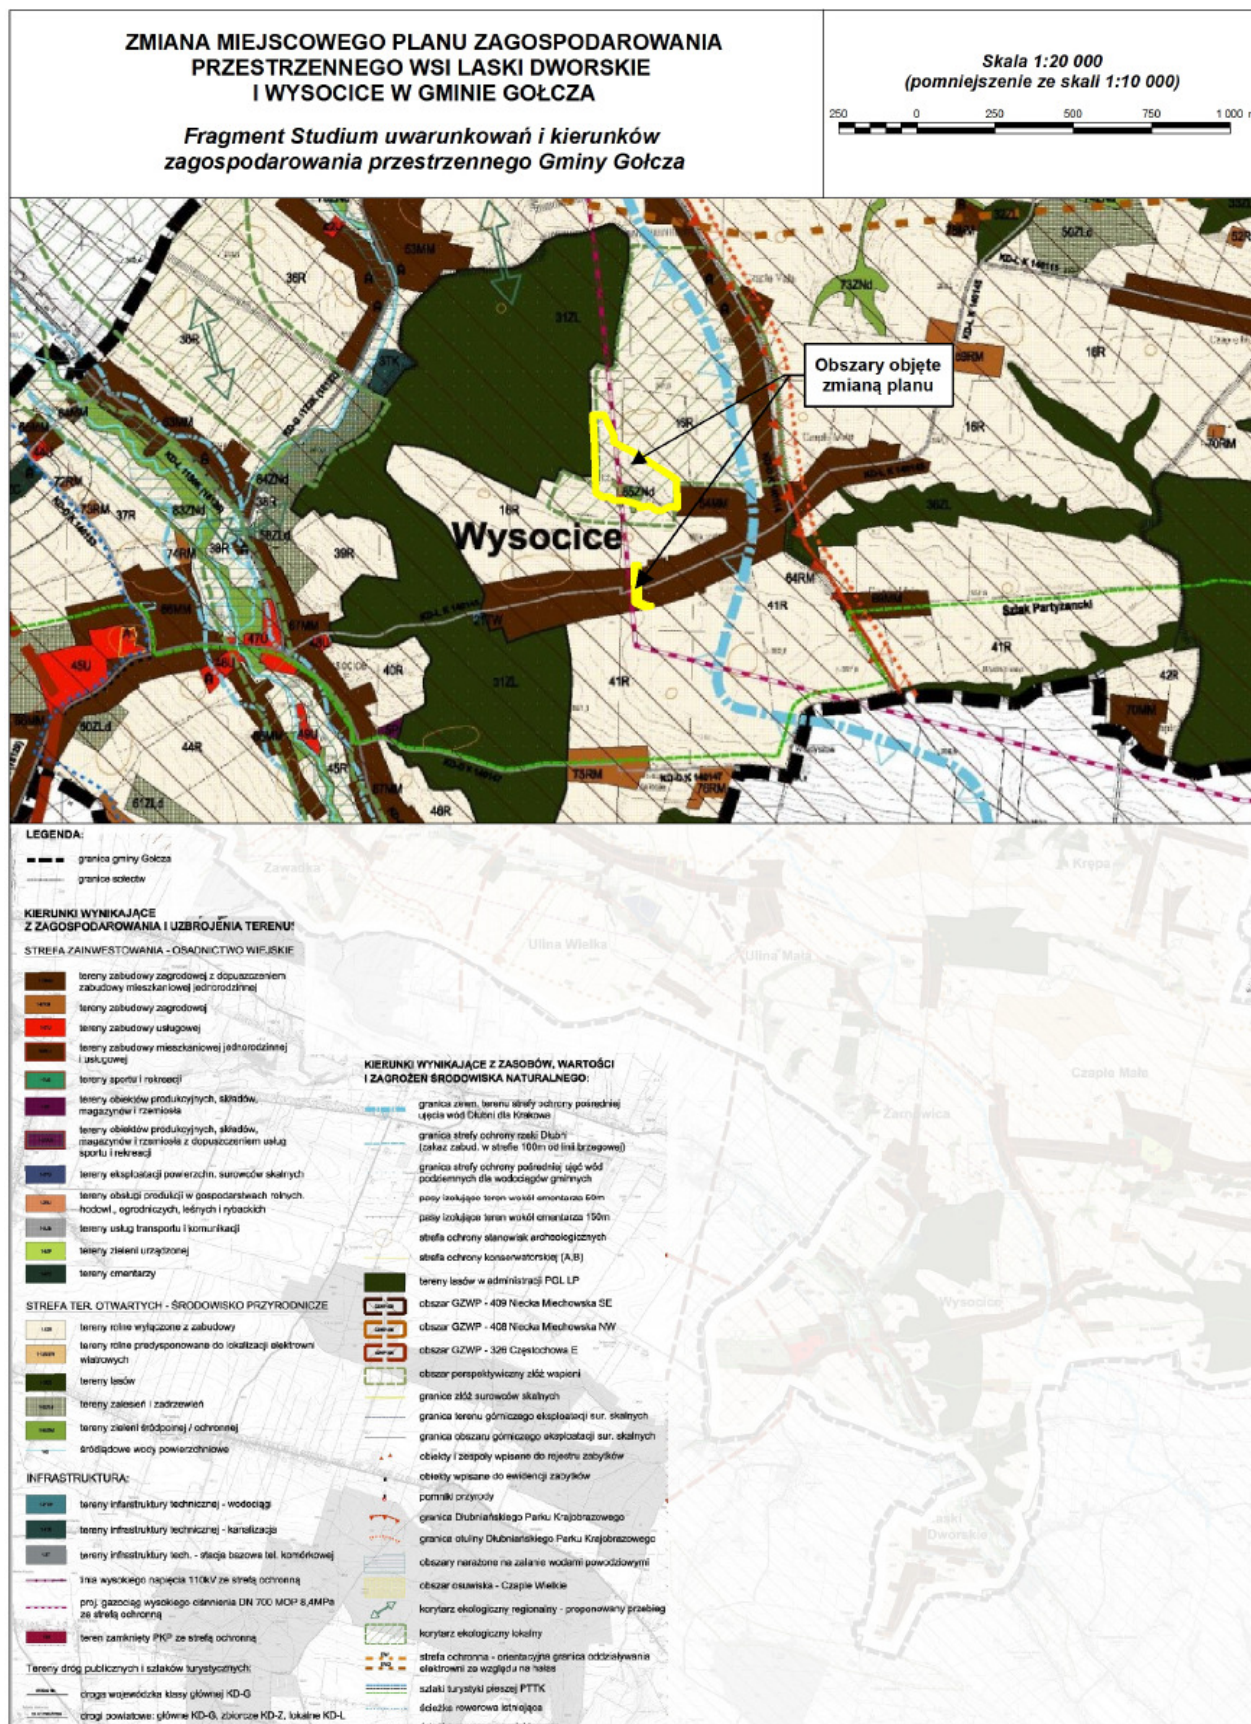

Przewodniczący Rady Gminy Gołcza
Andrzej Dziubka

Załącznik Nr 2
do Uchwały Nr XXXVI/235/13
Rady Gminy Gołcza
z dnia 29 sierpnia 2013 r.

**w sprawie zmiany miejscowego planu zagospodarowania przestrzennego
wsi Laski Dworskie i Wysocice w Gminie Gołcza**

Na podstawie art. 20 ust. 1 Ustawy z dnia 27 marca 2003 r. o planowaniu i zagospodarowaniu przestrzennym (Dz. U. z 2003 roku Nr 80. poz. 717 z późn. zm.) Rada Gminy Gołcza rozstrzyga

**o sposobie realizacji zapisanych w planie, inwestycji z zakresu infrastruktury technicznej, które
należą do zadań własnych Gminy oraz zasady ich finansowania, zgodnie z przepisami o finansach
publicznych.**

Podjęte zmiany planu nie powodują potrzeby realizacji nowych inwestycji, które należą do zadań własnych Gminy.

Przewodniczący Rady Gminy Gołcza
Andrzej Dziubka

Załącznik Nr 3
do Uchwały Nr XXXVI/235/13
Rady Gminy Gołcza
z dnia 29 sierpnia 2013 r.

**w sprawie zmiany miejscowego planu zagospodarowania przestrzennego
wsi Laski Dworskie i Wysocice w Gminie Gołcza**

**WYKAZ UWAG WNIESIONYCH DO WYŁOŻONEGO DO PUBLICZNEGO WGLĄDU PROJEKTU ZMIANY MIEJSCOWEGO PLANU
ZAGOSPODAROWANIA PRZESTRZENNEGO**

ROZPATRZENIE UWAG

Lp.	Data wpływu uwagi	Nazwisko i imię, nazwa jednostki organizacyjnej, adres zgłaszającego uwagi	Treść uwagi	Oznaczenie nieruchomości której dotyczy uwaga	Ustalenia projektu planu dla nieruchomości której dotyczy uwaga	Rozstrzygnięcie Wójta w sprawie rozpatrzenia uwag		Rozstrzygnięcie Rady Gminy załącznik do uchwały nr ... z dnia		Uwagi
						Uwaga uwzględniona	Uwaga nieuwzględniona	Uwaga uwzględniona	Uwaga nieuwzględniona	
1.	2.	3.	4.	5.	6.	7.	8.	9.	10.	11.
Brak uwag										

Przewodniczący Rady Gminy Gołcza
Andrzej Dziubka