



DZIENNIK URZĘDOWY

WOJEWÓDZTWA DOLNOŚLĄSKIEGO

Wrocław, dnia 10 marca 2014 r.

Poz. 1241

UCHWAŁA NR LIV/463/2014 RADY GMINY ŚWIDNICA

z dnia 27 lutego 2014 r.

w sprawie uchwalenia miejscowego planu zagospodarowania przestrzennego wsi Lutomia Dolna w Gminie Świdnica, z wyłączeniem Stachowic i Stachowiczek

Na podstawie art. 18 ust. 2 pkt 5 ustawy z dnia 8 marca 1990 r. o samorządzie gminnym (Dz. U. z 2013 r., poz. 594 z późn. zm.), art. 4 ust. 2 ustawy z dnia 25 czerwca 2010 r. w sprawie zmiany ustawy o planowaniu i zagospodarowaniu przestrzennym, ustawy o Państwowej Inspekcji Sanitarnej oraz ustawy o ochronie zabytków i opiece nad zabytkami (Dz. U. Nr 130, poz. 871), art. 20, ust. 1 ustawy z dnia 27 marca 2003 r. o planowaniu i zagospodarowaniu przestrzennym (Dz. U. z 2012 r., poz. 647 z późn. zm.) oraz w związku z uchwałą nr XXXIV/401/2005 Rady Gminy Świdnica z dnia 10 marca 2005 r. w sprawie przystąpienia do sporządzenia miejscowego planu zagospodarowania przestrzennego wsi Lutomia Dolna, po stwierdzeniu zgodności z ustaleniami studium uwarunkowań i kierunków zagospodarowania przestrzennego Gminy Świdnica uchwalonego uchwałą nr LV/468/2009 Rady Gminy Świdnica z dnia 4 grudnia 2009 r., Rada Gminy Świdnica uchwała, co następuje:

DZIAŁ I

Przepisy ogólne

§ 1. Przedmiotem miejscowego planu zagospodarowania przestrzennego jest obszar we wsi Lutomia Dolna z wyłączeniem Stachowic i Stachowiczek, w granicach określonych na rysunku planu.

§ 2. Załącznikami do niniejszej uchwały są:

- 1) załącznik nr 1 – rysunek planu: arkusz A, B w skali 1:2000, arkusz C w skali 1:1000 oraz arkusz D w skali 1:5000;
- 2) załącznik nr 2 – rozstrzygnięcie o sposobie rozpatrzenia uwag do projektu planu;
- 3) załącznik nr 3 – rozstrzygnięcie o sposobie realizacji, zapisanych w planie, inwestycji z zakresu infrastruktury technicznej, które należą do zadań własnych gminy oraz zasadach ich finansowania.

§ 3. Użyte w uchwale określenia oznaczają:

- 1) działka w bezpośrednim sąsiedztwie – działkę, która posiada boczną granicę (przebiegającą od drogi w głąb terenu) wspólną z sąsiednią i ma zapewniony wjazd i dojście z tej samej drogi, przy czym kryterium „tej samej drogi” jest ten sam numer ewidencyjny działki drogi lub ta sama nazwa ulicy;
- 2) nie określa się – ustalenie planu stanowiące, że dla parametru wyrażonego w procentach określonego jako maksimum dopuszcza się 100%, dla parametru wyrażonego w procentach określonego jako minimum dopuszcza się 0%, w przypadku innych wymogów dopuszcza się rozwiązanie dowolne;
- 3) nieprzekraczalna linia zabudowy – linię, której projektowany budynek nie może przekroczyć; dopuszcza się przekroczenie ustalonej nieprzekraczalnej linii zabudowy na odległość do 1,3 m częściami budynku takimi jak: okapy, zadaszenia nad wejściem, balkony, tarasy, schody zewnętrzne, pochylnie;
- 4) plan – niniejszy miejscowy plan zagospodarowania przestrzennego;

- 5) przekrój drogowy – wymaganie warunków technicznych jak dla dróg publicznych przebiegających poza terenem zabudowanym;
- 6) przekrój uliczny – wymaganie warunków technicznych jak dla dróg publicznych przebiegających w terenach zabudowanych;
- 7) przeznaczenie terenu / przeznaczenie podstawowe terenu – ustalone w planie zagospodarowanie terenu, któremu powinny być podporządkowane inne sposoby zagospodarowania i funkcje obiektów, określone jako dopuszczalne;
- 8) sięgacz – nieprzelotowy odcinek ulicy lub ciągu pieszo-jezdnego jednostronnie zakończony placem manewrowym;
- 9) szerokość elewacji frontowej – szerokość budynku mierzona na głębokości 5 m od lica ściany najbardziej wysuniętej do drogi, z której zapewniona jest obsługa komunikacyjna działki;
- 10) tektonika elewacji – zwartość kompozycyjną elewacji (np. proporcje podziałów, osie kompozycyjne, elementy wystroju, materiały elewacyjne, w tym wątki ceglane, itp.);
- 11) teren – powierzchnię wydzieloną na rysunku planu linią rozgraniczającą, posiadającą odrębne oznaczenie;
- 12) tereny publiczne – tereny dróg, zieleni urządzonej (parków), usług sportu i rekreacji realizowanych przez samorząd gminny;
- 13) usługi użyteczności publicznej – usługi administracji publicznej, wymiaru sprawiedliwości, kultury, kultu religijnego, oświaty, nauki, opieki zdrowotnej, opieki społecznej i socjalnej, obsługi bankowej, handlu, gastronomii, turystyki, obsługi pasażerów w transporcie drogowym, świadczenia usług pocztowych i telekomunikacyjnych oraz inne o podobnej funkcji;
- 14) wskaźnik powierzchni biologicznie czynnej – udział procentowy powierzchni biologicznie czynnej w odniesieniu do powierzchni działki budowlanej;
- 15) wskaźnik zabudowy działki – wartość stosunku powierzchni zabudowy obiektów zdefiniowanych w pkt 16 niniejszego paragrafu do powierzchni działki budowlanej wyrażoną w procentach;
- 16) zabudowa – budynki, wiaty lub inne obiekty budowlane posiadające parametr pojemności.
- 17) zasada kontynuacji zabudowy” – nawiązanie się do następujących parametrów istniejącej zabudowy położonej na działce w bezpośrednim sąsiedztwie: szerokości elewacji frontowej z tolerancją do 25% jednak nie węższej niż 6 m, wysokości z tolerancją do 5% nie przekraczając wysokości ustalonych planem, geometrii dachu, spadku połaci z tolerancją do 5% w przypadku dachów stromych, usytuowania głównej kalenicy – zasada kontynuacji zabudowy nie dotyczy budynków krytych dachami o niesymetrycznym spadku połaci i o przesuniętej w pionie kalenicy.

DZIAŁ II

Przepisy dla całego obszaru planu

§ 4. 1. Ustalenia działu II obowiązują o ile ustalenia szczegółowe zawarte w dziale III nie stanowią inaczej.

2. Ustala się, że dla terenów oznaczonych wyłącznie symbolem literowym obowiązują odpowiednie przepisy działu II.

3. Ustalenia działów II i III dla poszczególnych terenów należy odczytywać w powiązaniu z ustaleniami graficznymi rysunku planu.

Rozdział 1

Przeznaczenie terenów oraz zasady ochrony i kształtowania ładu przestrzennego, w tym parametry i wskaźniki kształtowania zabudowy oraz zagospodarowania terenu

§ 5. 1. Ustala się następujące przeznaczenie terenów oznaczonych w tabeli nr 1 kolumnie 1 symbolem literowym. Zasady dopuszczeń i zakazów określa kolumna 3 tabeli.

Tabela nr 1 – przeznaczenie terenów		
Symbol literowy	Nazwa przeznaczenia	Dopuszczenia / zakazy
1	2	3
MN	tereny zabudowy mieszkaniowej jednorodzinnej	dopuszcza się przeznaczenie max 30% powierzchni całkowitej budynku mieszkalnego pod usługi użyteczności publicznej, zakazuje się lokalizacji miejsc postojowych dla samochodów ciężarowych powyżej 3,5 t

M	tereny zabudowy mieszkaniowo-usługowej	dopuszcza się zabudowę zagrodową z wyłączeniem gospodarstw hodowlanych powyżej 40 DJP
U	tereny zabudowy usługowej	dopuszcza się składy, magazyny, zakazuje się lokalizacji stacji paliw płynnych
US	tereny sportu i rekreacji	dopuszcza się zabudowę
R	tereny rolnicze	zakazuje się zabudowy, dopuszcza się drogi dojazdu rolnego
Rd	tereny rolnicze dopuszczone do zabudowy	dopuszcza się zabudowę zagrodową
RM	teren zabudowy zagrodowej	zakazuje się gospodarstw hodowlanych powyżej 40 DJP
RU-RM	tereny zabudowy obsługi produkcji i zabudowy zagrodowej w gospodarstwach rolnych, hodowlanych i ogrodniczych	dopuszcza się hodowlę powyżej 40 DJP
ZL	lasy	zakazuje się zabudowy, dopuszcza się napowietrzną linię elektroenergetyczną 110 kV, zagospodarowanie zgodnie z planem urządzenia lasu lub uproszczonym planem urządzenia lasu
ZP	tereny zieleni urządzonej	zakazuje się zabudowy
ZP-M	tereny zieleni urządzonej i zabudowy mieszkaniowej	dopuszcza się usługi użyteczności publicznej
ZC	cmentarze	dopuszcza się zabudowę usługową związaną z funkcją cmentarza
WS	tereny wód powierzchniowych śródlądowych	dopuszcza się urządzenia wodne, budowle hydrotechniczne, mosty, dopuszcza się napowietrzne linie wysokich napięć
KD	tereny dróg publicznych klasy: Z – zbiorcza, D - dojazdowa	dopuszcza się niekubaturowe obiekty obsługi komunikacji publicznej o wysokości do 4 m, dopuszcza się napowietrzną linię elektroenergetyczną 110 kV
KDW	tereny dróg wewnętrznych (ulice, ciągi pieszojezdne, pętle autobusowe)	zakazuje się zabudowy
ITi	tereny infrastruktury technicznej istniejącej	dopuszcza się zabudowę, dopuszcza się urządzenia infrastruktury technicznej uzbrojenia terenu takie jak: stacje transformatorowe, stacje redukcyjne gazu, stacje uzdatniania wody, pompownie itp.
K	tereny infrastruktury technicznej - kanalizacja	dopuszcza się zabudowę

2. Ustala się, że lokalizacja zabudowy garażowej, gospodarczej, zieleni urządzonej, ciągów pieszych, miejsc parkingowych, obiektów i urządzeń infrastruktury technicznej sieci uzbrojenia terenu oraz dróg wewnętrznych w granicach terenów wyznaczonych liniami rozgraniczającymi i przeznaczonych pod zabudowę jest zgodna z planem.

3. Ustala się, że na obszarze planu dopuszczona jest lokalizacja urządzeń infrastruktury technicznej. Realizacja infrastruktury technicznej na terenach dróg publicznych zgodnie z przepisami o drogach publicznych.

4. Ustala się następujące warunki dopuszczenia zabudowy zagrodowej na terenach rolniczych oznaczonych symbolem Rd:

- 1) działka ma dostęp do drogi publicznej;
- 2) infrastruktura techniczna jest wystarczająca dla zamierzenia budowlanego;
- 3) parametry kształtowania zabudowy jak dla terenów RM.

§ 6. Ustala się wskaźniki zagospodarowania działki zgodnie z tabelą nr 2. Warunki zagospodarowania na terenach wpisanych do rejestru zabytków podlegają przepisom o ochronie zabytków i opiece nad zabytkami.

Symbol terenu	Maksymalny wskaźnik zabudowy	Minimalny wskaźnik powierzchni biologicznie czynnej
2	3	4
MN	45	35
M	55	25
U	70	15
US	20	nie określa się

RM, RU-RM, Rd	60	nie określa się
ZP-M	20	60
ZC	10	nie określa się
ITi	nie określa się	nie określa się
K	nie określa się	15

2. Dopuszcza się utrzymanie wskaźników zagospodarowania działki wynikających z jej istniejącego zagospodarowania.

§ 7. Ustala się następujące zasady ochrony i kształtowania ładu przestrzennego:

- 1) zasady realizacji zabudowy wzdłuż dróg dostępu publicznego:
 - a) zabudowę należy lokalizować zgodnie z zasadami określonymi w § 3 pkt 3,
 - b) dopuszcza się tolerancję usytuowania głównej kalenicy do 25° na łukach dróg lub wokół placów wtedy gdy ustalenia planu określają układ równoległy lub prostopadły do drogi, linii zabudowy lub granicy działki; w pozostałych przypadkach dopuszcza się tolerancję do 5°,
 - c) jeżeli istniejąca zabudowa znajduje się w całości lub w części między linią rozgraniczającą drogi a linią zabudowy, zabudowa po jej rozbiórce nie może być odtworzona; dopuszcza się zachowanie zabudowy na warunkach określonych w przepisach o drogach publicznych;
- 2) zasady kształtowania zabudowy:
 - a) ustala się pokrycie dachów stromych czerwoną dachówką ceramiczną lub innym materiałem o podobnej fakturze i kolorze,
 - b) dopuszcza się stosowanie naczółków, okien dachowych, lukarn bez limitowania nachylenia połąci daszków ani ich geometrii,
 - c) zakazuje się stosowania oblicówki wykonanej z tworzyw sztucznych,
 - d) minimalna szerokość elewacji frontowej: 6 m;
- 3) zasady rozbudowy:
 - a) budynku krytego dachem stromym: rozbudowa winna być kryta dachem stromym o nachyleniu połąci jak w budynku podlegającym rozbudowie, z tolerancją do 10%,
 - b) budynku krytym dachem płaskim: rozbudowa winna być kryta dachem płaskim,
 - c) budynku krytym dachem mansardowym: rozbudowa winna być kryta dachem mansardowym lub stromym,
 - d) bez względu na geometrię dachu dopuszcza się rozbudowę zwieńczoną tarasem stanowiącym powierzchnię użytkową wyżej położonej kondygnacji, przy czym powierzchnia rozbudowy nie może przekroczyć 25 m²;
 - e) w przypadku realizacji rozbudowy wzdłuż granicy działki dopuszcza się dach jednospadowy o nachyleniu połąci jak w budynku podlegającym rozbudowie, z tolerancją do 20 %,
 - f) dopuszcza się zachowanie wysokości istniejącego budynku nawet gdy przekracza ona wielkości ustalone w planie dla poszczególnych terenów,
 - g) tektonika elewacji winna nawiązywać do istniejącego budynku, chyba, że jej zmiana następuje na całym obiekcie, łącznie z istniejącym;
- 4) zasady nadbudowy:
 - a) dopuszczalna wysokość: zgodna z ustaleniami dla terenu; dopuszcza się nadbudowę dachem stromym, symetrycznym budynków krytych dachem płaskim; jeżeli nadbudowa dachem o nachyleniu połąci dachowych zgodnym z ustaleniami dla danego terenu spowodowałaby przekroczenie ustalonej wysokości dopuszcza się, bez względu na wysokość, zastosowanie dachu o spadku połąci 30° i ścianki kolankowej do 50 cm wysokości,
 - b) geometria dachu: zgodna z odpowiednimi ustaleniami dla terenu z zastrzeżeniem w lit. a,
 - c) zakazuje się nadbudowy budynków krytych dachem płaskim kolejną kondygnacją krytą dachem płaskim.

§ 8. 1. Ustala się parametry kształtowania zabudowy zgodnie z tabelą nr 3 przy uwzględnieniu przepisów rozdziału 3. Warunki rozbudowy i nadbudowy istniejących obiektów określone zostały w § 7.

Symbol terenu	Max wysokość zabudowy [m]	Układ głównej kalenicy budynku	Geometria i spadek głównych połaci dachu budynku [°]
MN	10	kalenica prostopadła lub równoległa do drogi lub bocznej granicy działki	dach stromy, symetryczny 33°–45°; dach mansardowy
M	14	kalenica prostopadła lub równoległa do drogi lub bocznej granicy działki	dach stromy, symetryczny 33°–45°; dach mansardowy; dopuszcza się dach płaski w budynkach o wysokości do 6m
U	14	kalenica prostopadła lub równoległa do drogi lub bocznej granicy działki	dach stromy, symetryczny 33°–45°; dach mansardowy, dopuszcza się dach płaski w budynkach o wysokości do 6m
US	12	nie określa się	dach stromy, symetryczny 33°–45°; dach mansardowy; dopuszcza się dach płaski w obiektach o jednej kondygnacji nadziemnej
RM RU-RM Rd	12	nie określa się	dach stromy, symetryczny 33°–45°; dach mansardowy; dopuszcza się dach o nachyleniu poniżej 33° w budynkach gospodarskich i inwentarskich położonych w odległości większej niż 30 m od dróg dostępu publicznego
ZP-M	zgodnie z przepisami rozdziału 3		
ZC	zgodnie z przepisami rozdziału 3		
ITi	10	nie określa się	nie określa się
K	10	nie określa się	nie określa się

2. Ustalenie dotyczące układu głównej kalenicy budynku dotyczy tylko tych budynków, których frontowa ściana usytuowana jest w odległości do 16 m od frontowej granicy działki.

3. Dopuszcza się zachowanie lub odtworzenie budynku o układzie kalenicy niespełniającym kryteriów określonych w tabeli nr 3.

4. Ustala się, że obiekty garażowe i gospodarcze niezwiązane z budynkiem mieszkalnym, należy traktować jak obiekty przeznaczenia podstawowego terenu przyjmując odpowiednie parametry tabeli nr 3, przy czym realizowane jako budynki wolno stojące nie mogą przekroczyć wysokości 8 m.

5. Ustala się następujące zasady budowy obiektów garażowych i gospodarczych związanych z budynkiem mieszkalnym:

- 1) wysokość: do 6 m dla obiektów z dachami stromymi, do 3,5 m dla obiektów o dachach płaskich;
- 2) kierunek kalenicy: prostopadły lub równoległy do głównej kalenicy budynku o funkcji podstawowej lub do granicy działki;
- 3) geometria dachu:
 - a) spadki połaci dachowych: jak w budynku o funkcji podstawowej z tolerancją do 20% w granicach 25÷45 stopni,
 - b) dopuszcza się dach płaski gdy budynek o funkcji podstawowej kryty jest dachem płaskim;
- 4) dopuszcza się dach płaski gdy budynek o funkcji podstawowej kryty jest dachem stromym lub mansardowym tylko wtedy gdy projektowany obiekt położony będzie za budynkiem o funkcji podstawowej i minimum 20 m od dróg publicznych i dróg wewnętrznych wyznaczonych na rysunku planu.

Rozdział 2

Zasady ochrony środowiska, przyrody

§ 9. Ustala się:

- 1) na terenach oznaczonych symbolem M obowiązują dopuszczalne poziomy hałasu jak dla terenów zabudowy mieszkaniowo-usługowej;
- 2) na terenach oznaczonych symbolami MN obowiązują dopuszczalne poziomy hałasu jak dla terenów zabudowy mieszkaniowej jednorodzinnej;
- 3) na terenach oznaczonych symbolami Rd, RM i RU-RM obowiązują dopuszczalne poziomy hałasu jak dla terenów zabudowy zagrodowej.

2. Działalność gospodarcza nie może powodować uciążliwości wykraczających poza granice terenu, do którego inwestor posiada tytuł prawny.

3. Ograniczenie wskazane w ust. 2 nie dotyczy inwestycji celu publicznego z zakresu infrastruktury technicznej.

§ 10. Do celów grzewczych należy stosować rozwiązania proekologiczne.

§ 11. Gospodarkę odpadami należy prowadzić zgodnie z przepisami ustawy o odpadach.

§ 12. Powierzchnię biologicznie czynną należy realizować przy użyciu nieinwazyjnych gatunków roślin.

Rozdział 3

Zasady ochrony dziedzictwa kulturowego i zabytków oraz dóbr kultury współczesnej i krajobrazu kulturowego

§ 13. 1. Wykaz obiektów zabytkowych wpisanych do rejestru (*rozdział 5*) i do wojewódzkiej ewidencji zabytków (*rozdział 5*) może ulec zmianie. Wpisanie obiektu do jednego z wyżej wymienionych wykazów powoduje nałożenie na obiekt zasad ochrony zgodnych z ustaleniami niniejszego rozdziału.

2. Zasady ochrony obiektów wpisanych do rejestru zabytków zgodnie z przepisami odrębnymi.

§ 14. 1. Ustala się zasady ochrony obiektów zabytkowych wpisanych do wojewódzkiej ewidencji zabytków:

- 1) ochrona zabytkowego budynku polega na zachowaniu historycznej formy: jego bryły, geometrii i rodzaju pokrycia dachu, tektoniki elewacji, w tym tradycyjnych kształtów i podziałów skrzydeł okiennych i drzwiowych, istniejących dekoracji powiązanych z otworami (obramienia, nadokienniki, parapety, podokienniki), gzymsów, kolorystyki, itp. lub odtworzeniu go w historycznej formie;
- 2) ochrona obiektu zabytkowego niebędącego budynkiem polega na zachowaniu obiektu lub odtworzeniu go w historycznej formie;
- 3) elementy instalacji technicznych montować w miejscach niepodlegających ekspozycji, z uwzględnieniem zabytkowego charakteru obiektu.

2. Na obszarze historycznego układu ruralistycznego, wpisanego do wojewódzkiej ewidencji zabytków, obowiązują następujące zasady ochrony:

- 1) ochronie podlegają zasadnicze elementy historycznego rozplanowania – układ zabudowy, dróg, podziały i sposób zagospodarowania działek, kształt zewnętrzny zabudowy, a także jej powiązania z zielenią i krajobrazem;
- 2) nową zabudowę dostosować do historycznej kompozycji przestrzennej wsi w zakresie skali, bryły i formy architektonicznej w tym kształtu i wysokości dachu, stosowanymi materiałami do lokalnej tradycji architektonicznej oraz kształtować tak, by nie przyczyniła się do gruntownych zmian historycznie ukształtowanego krajobrazu wsi (stosować tradycyjny, historyczny rodzaj pokrycia dachowego, kolorystykę uwzględniającą walory estetyczne otoczenia jak i rozwiązania kolorystyczne występujące w zabudowie wsi, zakazuje się stosowania tworzyw sztucznych (np. siding) jako materiałów okładzinowych, blachodachówki i blachy trapezowej jako pokryć dachowych); powyższe uwarunkowania dotyczyć powinny również obiektów istniejących, poddawanych modernizacji technicznej i przebudowie.

§ 15. Na obszarze planu wyznacza się strefy ochrony konserwatorskiej:

- 1) strefę ścisłej ochrony konserwatorskiej obejmującą zespół kościelny i zespół folwarczny Niederhof, w granicach której ustala się:
 - a) obowiązują działania rewaloryzacyjne i odtworzeniowe oraz bezwzględny priorytet wymagań i ustaleń konserwatorskich nad wszelką prowadzoną działalnością inwestycyjną,
 - b) zachować należy układ przestrzenny oraz poszczególne, zabytkowe elementy tego układu; dążyć do eliminacji obiektów współczesnych, kolidujących,
 - c) obowiązuje zakaz lokalizacji nowej zabudowy, z wyjątkiem odbudowy udokumentowanych obiektów historycznych,
 - d) lokalizacja urządzeń infrastruktury technicznej odbywać się powinna z uwzględnieniem zabytkowego charakteru założenia;
- 2) strefę ochrony konserwatorskiej ekspozycji obiektu zabytkowego, w granicach której ustala się zakaz lokalizacji budowli infrastruktury technicznej o wysokości przekraczającej 12 m;
- 3) strefy ochrony konserwatorskiej stanowiska archeologicznego – zasady i warunki ochrony zgodnie z przepisami odrębnymi.

§ 16. Ustala się ochronę zabytkowych układów zieleni kształtowanej (aleje, szpalery drzew, cmentarz) przez:

- 1) zachowanie terenu zabytkowych założeń w granicach historycznych;
- 2) układy zieleni kształtowanej należy konserwować, odtwarzając i uzupełniając tymi samymi gatunkami drzew.

Rozdział 4

Wymagania wynikające z potrzeb kształtowania przestrzeni publicznych

§ 17. Ustala się następujące wymagania dotyczące kształtowania przestrzeni publicznych:

- 1) zakaz stosowania barier architektonicznych powodujących ograniczenie dostępności osobom niepełnosprawnym;
- 2) w strefach ruchu pieszego ustala się zakaz stosowania nawierzchni bitumicznych;
- 3) obiekty małej architektury winny charakteryzować się jednorodnością przyjętych form ze szczególnym uwzględnieniem zastosowanych materiałów w kontekście sąsiadującej zabudowy;
- 4) powierzchnię biologicznie czynną realizować jako zielenie urządzone, która będzie wykonana przy użyciu nieinwazyjnych gatunków roślin;
- 5) usytuowanie sztyldów winno spełniać następujące warunki:
 - a) dopuszcza się umieszczenie na ogrodzeniu posesji w pasie 1,50 m od wejścia/wjazdu na posesję z wykluczeniem ogrodzeń w strefach ochrony konserwatorskiej,
 - b) umieszczone na elewacji budynku:
 - nie mogą deformować bryły ani zniekształcać fasady,
 - wyłącznie do wysokości stropu nad 1. kondygnacją nadziemną, w pasie maksymalnie do 1,5 m wokół wejścia do budynku;
- 6) usytuowanie reklam winno spełniać następujące warunki:
 - a) zakazuje się umieszczania na ogrodzeniu posesji,
 - b) nie może naruszać widoczności na drogach publicznych, ani przesłaniać lub stanowić bezpośredniego tła dla znaków drogowych,
 - c) ustala się moduł projektowy reklamy 30 x 30 cm,
 - d) umieszczone na elewacji budynku:
 - do wysokości 1. kondygnacji nadziemnej: umieszczone w układzie pionowym lub poziomym,
 - powyżej 1. kondygnacji nadziemnej: w układzie pionowym, o wysokości minimum jednej kondygnacji budynku i szerokości do 1,80 m zajmując maksymalnie 20% powierzchni elewacji,
 - e) dopuszcza się sytuowanie wolno stojących słupów reklamowych o wysokości do 4,80 m i szerokości do 1,8 m w minimalnej odległości 15,00 m od skrzyżowań dróg.

Rozdział 5

Granice i sposoby zagospodarowania terenów lub obiektów podlegających ochronie, ustalonych na podstawie odrębnych przepisów

§ 18. W planie występują następujące obiekty i tereny podlegające ochronie na podstawie ustawy o ochronie zabytków i opiece nad zabytkami:

- 1) obiekty wpisane do rejestru zabytków zgodnie z tabelą nr 4:

Tabela nr 4				
Nr budynku / posesji	Rodzaj obiektu	Obiekt	Nr rejestru	Data
73	kościół	kościół paraf. p. w. Przemienienia Pańskiego	A/1787/1681	12.05.1966
47	park	park dworski	A/4405/1324/Wł	20.03.1991

- 2) obiekty wpisane do wojewódzkiej ewidencji zabytków zgodnie z tabelą nr 5:

Tabela nr 5		
Nr budynku / posesji	Rodzaj obiektu	Obiekt / zespół
73	zespół kościelny	
	cmentarz	cmentarz przykościelny
	mur	ogrodzenie kościoła paraf. z bramą
73	plebania	plebania
74	kaplica	kapliczka w pobliżu domu nr 74
	cmentarz	cmentarz parafialny
	cmentarz	cmentarz poewangelicki, ob. park
39	gospodarczy	pozostałości zespołu folwarku Grundhof – magazyn i sklep
47	zespół folwarczny Niederhof	

47	dom mieszkalny	dom zarządcy, ob. dom mieszkalny
	gospodarczy	obora I w zespole
	gospodarczy	obora II w zespole
	gospodarczy	obora III w zespole
81	zespół folwarku Fierdichshof	
81	dom mieszkalny	dom mieszkalny
81	gospodarczy	obora w zespole
3	publiczne	poczta
28	publiczne	szkoła podstawowa, ob. ośrodek zdrowia
1	dom mieszkalny	dom mieszkalny, ob. OSP
2	dom mieszkalny	dom mieszkalny
6	dom mieszkalny	dom mieszkalny
7	dom mieszkalny	dom mieszkalny
10	dom mieszkalny	dom mieszkalny
16	dom mieszkalny	dom mieszkalno-gospodarczy
20	dom mieszkalny	dom mieszkalny
21	dom mieszkalny	dom mieszkalny
21	gospodarczy	obora w zespole
23	dom mieszkalny	dom mieszkalny
23	gospodarczy	oficyna gospodarza
29	dom mieszkalny	dom mieszkalny
31	dom mieszkalny	dom mieszkalny
40	dom mieszkalny	dom mieszkalny przy dawnym browarze
40	gospodarczy	magazyn w zespole
45	dom mieszkalny	dom mieszkalny
61	dom mieszkalny	dom mieszkalny
65a	dom mieszkalny	dom mieszkalny
66	dom mieszkalny	dom mieszkalny
71	dom mieszkalny	dom mieszkalny
74	dom mieszkalny	dom mieszkalny
75	dom mieszkalny	dom mieszkalny
76	dom mieszkalny	dom mieszkalny
83	dom mieszkalny	dom mieszkalny
100	dom mieszkalny	dom mieszkalny
108	dom mieszkalny	dom mieszkalny
110	dom mieszkalny	dom mieszkalny
112	dom mieszkalny	dom mieszkalny
118	dom mieszkalny	dom mieszkalny
120	dom mieszkalny	dom mieszkalny
122	dom mieszkalny	dom mieszkalny

3) obszary wpisane do wojewódzkiej ewidencji zabytków:

a) historyczny układ ruralistyczny;

b) obszar obserwacji archeologicznej (zasięg obszaru tożsamy z zasięgiem historycznego układu ruralistycznego, o którym w lit. a);

4) zewidencjonowane stanowiska archeologiczne oznaczone na rysunku planu strefą ochrony stanowiska archeologicznego;

5) zabytki archeologiczne.

2. Zasady ochrony stanowisk archeologicznych oraz prowadzenia badań archeologicznych przy zabytku wpisanym do rejestru zabytków lub znajdującym się w wojewódzkiej ewidencji zabytków, lub w strefach ochrony konserwatorskiej oraz zabytków archeologicznych zgodnie z przepisami o ochronie zabytków i opiece nad zabytkami.

§ 19. W planie występują następujące tereny podlegające ochronie na podstawie przepisów ustawy o ochronie przyrody:

- 1) pomniki przyrody ożywionej, chronione na podstawie rozporządzenia Wojewody Dolnośląskiego Nr 11 z dnia 8 sierpnia 2008 r. (Dz. Urz. Woj. Dol. nr 221 z 2008 r., poz. 2494): lipa drobnolistna – rośnie od drogi prowadzącej do Mościska do bramy kościoła.

Rozdział 6

Szczegółowe zasady i warunki scalania i podziału nieruchomości

§ 20. Ustala się zasady i warunki scalania i podziału nieruchomości:

- 1) obszar scalania i podziału nieruchomości winien uwzględniać przebieg linii rozgraniczających i przeznaczenie terenów;
- 2) należy uwzględnić wskaźniki i warunki zagospodarowania terenu określone w planie;
- 3) front działek wydzielonych pod zabudowę wolno stojącą nie może być mniejszy niż 16 metrów;
- 4) minimalna powierzchnia działki: 500 m²;
- 5) kąt położenia granicy działki w stosunku do pasa drogowego: 90° z tolerancją do 20%;
- 6) wydzielenie dróg wewnętrznych zgodnie z odpowiednimi przepisami rozdziału 8.

Rozdział 7

Szczególne warunki zagospodarowania terenów oraz ograniczenia w ich użytkowaniu

§ 21. Na rysunku planu wyznaczono maksymalny zasięg pasa technologicznego linii elektroenergetycznej, w granicach którego:

- 1) dopuszcza się natężenie pola elektrycznego powyżej 1 kV/m;
- 2) zakazuje się nasadzeń drzew i krzewów o wysokości powyżej 3 m;
- 3) ustala się obowiązek zapewnienia operatorowi sieci dojazdu i dostępu do przewodów i słupów nośnych linii;
- 4) dopuszcza się zwężenie pasa technologicznego z tytułu zastosowania rozwiązań technicznych zmniejszających oddziaływanie linii elektroenergetycznej.

Rozdział 8

Zasady modernizacji, rozbudowy i budowy systemów komunikacji

§ 22. 1. Ustala się minimalne ilości miejsc parkingowych na działce zgodnie z tabelą nr 6.

Tabela nr 6 – miejsca parkingowe		
Funkcja obiektu	Ilość miejsc parkingowych	Jednostka odniesienia
1	2	3
budynki mieszkalne (mieszkania)	1÷2	1 mieszkanie lub dom jednorodzinny
obiekty usług użyteczności publicznej z wyłączeniem obiektów handlowych i gastronomicznych oraz punktów usługowych	1	25 ÷ 50 m ² powierzchni użytkowej
obiekty handlowe i punkty usługowe do 25 m ² powierzchni użytkowej z wyłączeniem części magazynowo-socjalnej	nie wymaga się	-
obiekty handlowe od 25 m ² powierzchni użytkowej z wyłączeniem części magazynowo-socjalnej	1 (ale nie mniej niż 2 miejsca na 1 obiekt)	25 ÷ 50 m ² powierzchni użytkowej z wyłączeniem części magazynowo-socjalnej
obiekty gastronomiczne	1	4 ÷ 8 m ² powierzchni pomieszczenia przeznaczonego do konsumpcji
usługi inne niż użyteczności publicznej	1	40 ÷ 80 m ² powierzchni użytkowej lub na 3 osoby zatrudnione
magazyny, place magazynowe (składowe)	1	120 m ² powierzchni użytkowej lub na 3 osoby zatrudnione

2. Dopuszcza się bilansowanie miejsc postojowych poza działką jeżeli zagospodarowanie działki wynikające z usytuowania istniejącej zabudowy nie pozwala na wykonanie parkingów – wymagany inny sposób zabezpieczenia miejsc postojowych w uzgodnieniu z zarządcą drogi.

§ 23. 1. Ustala się system komunikacji:

- 1) drogi publiczne:

- a) KD-Z (*drogi powiatowe*):
 - klasa drogi: zbiorcza,
 - przekrój drogowy poza terenami zabudowy,
 - w terenie zabudowy przekrój uliczny;
- b) KD-D (*drogi gminne*):
 - klasa drogi: dojazdowa,
 - przekrój uliczny;
- 2) drogi wewnętrzne KDW prowadzące ruch kołowy i pieszy;
- 3) drogi wewnętrzne dopuszczone ustaleniami planu.
 2. Ustala się zasady modernizacji, rozbudowy i budowy:
 - 1) dróg publicznych KD: parametry techniczne dróg zgodnie z warunkami technicznymi dla dróg publicznych, odpowiednie dla ustalonej klasy drogi, w pasie terenu wyznaczonym na rysunku planu;
 - 2) dróg wewnętrznych KDW:
 - a) realizowane jako ulica lub ciąg pieszo-jezdny,
 - b) nośność jak dla dróg publicznych klasy „dojazdowa”,
 - c) szerokość w liniach rozgraniczających zgodnie z rysunkiem planu;
 - 3) dróg wewnętrznych dopuszczonych ustaleniami planu:
 - a) miejsce i warunki włączenia do publicznego układu komunikacyjnego określa zarządca drogi,
 - b) realizowane jako ulica lub ciąg pieszo-jezdny,
 - c) nośność jak dla dróg pożarowych;
 - d) minimalna szerokość dojazdu do jednej działki budowlanej: 5 m,
 - e) minimalna szerokość dojazdu połączonego obustronnie z układem komunikacyjnym wsi: 6 m,
 - f) minimalna szerokość dojazdu realizowanego jako sięgacz: 10 m, minimalne wymiary placu do zawracania 20 x 20 m,
 - g) minimalna szerokość drogi wewnętrznej przeznaczonej wyłącznie dla ruchu pieszego: 1,5 m.

Rozdział 9

Zasady modernizacji, rozbudowy i budowy systemów infrastruktury technicznej

§ 24. 1. Zasady modernizacji, rozbudowy i budowy infrastruktury technicznej:

- 1) ustala się, że lokalizacja nowych obiektów i urządzeń infrastruktury technicznej winna umożliwiać wykorzystanie terenu zgodnie z warunkami określonymi w planie;
- 2) nowe sieci infrastruktury technicznej uzbrojenia terenu, w terenach przeznaczonych pod zabudowę, należy prowadzić jako podziemne;
- 3) remont istniejącej sieci nie wymaga spełnienia warunku określonego w pkt 2;
- 4) do czasu realizacji kanalizacji sanitarnej dopuszcza się szczelne zbiorniki bezodpływowe lub przydomowe oczyszczalnie ścieków bez drenażu rozsączającego;
- 5) tereny przeznaczone pod zabudowę winny zostać wyposażone w kanalizację deszczową; na działkach zabudowy jednorodzinnej dopuszcza się odprowadzenie wód opadowych lub roztopowych do gruntu;
- 6) tereny gdzie dopuszczono zabudowę jednorodziną należy traktować jak teren zabudowy jednorodzinnej dla lokalizacji infrastruktury telekomunikacyjnej;
- 7) realizacja infrastruktury technicznej na terenach dróg publicznych zgodnie z przepisami o drogach publicznych;
- 8) na terenach wskazanych w planie jako rezerwa terenu pod zabudowę dopuszcza się prowadzenie sieci infrastruktury technicznej w granicach tych terenów wyłącznie wzdłuż linii rozgraniczających te tereny, w odległości do 4 m od nich.

2. Tereny przeznaczone w planie pod zabudowę powinny posiadać odpowiednie uzbrojenie terenu, które jest wystarczające dla zamierzeń budowlanych zgodnych z ustaleniami planu.

3. Realizacja nowej zabudowy wymaga spełnienia wymogów w zakresie dostarczenia wody do celów przeciwpożarowych zgodnie z przepisami w sprawie przeciwpożarowego zaopatrzenia w wodę.

Rozdział 10

Sposób i termin tymczasowego zagospodarowania, urządzania i użytkowania terenów

§ 25. Nie wyznacza się i nie ustala się tymczasowego zagospodarowania, urządzania i użytkowania terenu.

Rozdział 11

Stawki procentowe, na podstawie których ustala się opłatę, o której mowa w art. 36 ust. 4

§ 26. Ustala się stawkę procentową stanowiącą podstawę do określania opłaty równą 30%.

DZIAŁ III

Przepisy szczegółowe dla terenów

§ 27. Ustalenia niniejszego działu dotyczą nowej zabudowy. Zasady rozbudowy i nadbudowy istniejącej zabudowy określają odpowiednie przepisy działu II.

§ 28. Ustalenia dla terenów:

- 1) **A1.MN:**
 - a) obowiązują odpowiednie przepisy rozdziałów 3 i 5,
 - b) dopuszcza się wyłącznie zabudowę wolno stojącą,
 - c) układ głównej kalenicy: równoległy do drogi, pozostałe ustalenia zgodnie z odpowiednimi przepisami działu II;
- 2) **A2.MN:**
 - a) obowiązują odpowiednie przepisy rozdziałów 3 i 5,
 - b) dopuszcza się wyłącznie zabudowę wolno stojącą,
 - c) układ głównej kalenicy: równoległy do drogi,
 - d) dopuszcza się zabudowę zagrodową, pozostałe ustalenia zgodnie z odpowiednimi przepisami działu II;
- 3) **A3.MN:**
 - a) obowiązują odpowiednie przepisy rozdziałów 3 i 5,
 - b) dopuszcza się wyłącznie zabudowę wolno stojącą,
 - c) układ głównej kalenicy: równoległy do drogi,
 - d) dopuszcza się zabudowę zagrodową, pozostałe ustalenia zgodnie z odpowiednimi przepisami działu II;
- 4) **A4.MN:** obowiązują odpowiednie przepisy działu II;
- 5) **A5.MN:**
 - a) dopuszcza się zabudowę zagrodową, pozostałe ustalenia zgodnie z odpowiednimi przepisami działu II;
- 6) **A6.MN:**
 - a) obowiązują odpowiednie przepisy rozdziałów 3 i 5,
 - b) dopuszcza się zabudowę zagrodową, pozostałe ustalenia zgodnie z odpowiednimi przepisami działu II;
- 7) **A7.MN:**
 - a) obowiązują odpowiednie przepisy rozdziałów 3 i 5,
 - b) dopuszcza się zabudowę zagrodową, pozostałe ustalenia zgodnie z odpowiednimi przepisami działu II;
- 8) **A1.M:**
 - a) obowiązują odpowiednie przepisy rozdziałów 3 i 5, pozostałe ustalenia zgodnie z odpowiednimi przepisami działu II;
- 9) **A2.M:**
 - a) obowiązują odpowiednie przepisy rozdziałów 3 i 5, pozostałe ustalenia zgodnie z odpowiednimi przepisami działu II;
- 10) **A3.M:**
 - a) obowiązują odpowiednie przepisy rozdziałów 3 i 5, pozostałe ustalenia zgodnie z odpowiednimi przepisami działu II;
- 11) **A4.M:**
 - a) obowiązują odpowiednie przepisy rozdziałów 3 i 5, pozostałe ustalenia zgodnie z odpowiednimi przepisami działu II;
- 12) **A5.M:**
 - a) obowiązują odpowiednie przepisy rozdziałów 3 i 5, pozostałe ustalenia zgodnie z odpowiednimi przepisami działu II;
- 13) **A6.M:**
 - a) obowiązują odpowiednie przepisy rozdziałów 3 i 5, pozostałe ustalenia zgodnie z odpowiednimi przepisami działu II;
- 14) **A7.M:**
 - a) obowiązują odpowiednie przepisy rozdziałów 3 i 5, pozostałe ustalenia zgodnie z odpowiednimi przepisami działu II;

- 15) **A8.M:**
 - a) obowiązują odpowiednie przepisy rozdziałów 3 i 5,
 - b) układ głównej kalenicy: równoległy do drogi,
 - c) dopuszcza się zasadę kontynuacji zabudowy, pozostałe ustalenia zgodnie z odpowiednimi przepisami działu II;
- 16) **A9.M:**
 - a) obowiązują odpowiednie przepisy rozdziałów 3 i 5, pozostałe ustalenia zgodnie z odpowiednimi przepisami działu II;
- 17) **A10.M:**
 - a) obowiązują odpowiednie przepisy rozdziałów 3 i 5,
 - b) dopuszcza się zasadę kontynuacji zabudowy, pozostałe ustalenia zgodnie z odpowiednimi przepisami działu II;
- 18) **A11.M:**
 - a) obowiązują odpowiednie przepisy rozdziału 3 i 5, pozostałe ustalenia zgodnie z odpowiednimi przepisami działu II;
- 19) **A12.M:**
 - a) obowiązują odpowiednie przepisy rozdziałów 3 i 5,
 - b) dopuszcza się zasadę kontynuacji zabudowy, pozostałe ustalenia zgodnie z odpowiednimi przepisami działu II;
- 20) **A13.M:**
 - a) obowiązują odpowiednie przepisy rozdziałów 3 i 5, pozostałe ustalenia zgodnie z odpowiednimi przepisami działu II;
- 21) **A14.M:**
 - a) obowiązują odpowiednie przepisy rozdziałów 3 i 5,
 - b) dopuszcza się zasadę kontynuacji zabudowy, pozostałe ustalenia zgodnie z odpowiednimi przepisami działu II;
- 22) **A15.M:**
 - a) obowiązują odpowiednie przepisy rozdziałów 3 i 5,
 - b) dopuszcza się zasadę kontynuacji zabudowy, pozostałe ustalenia zgodnie z odpowiednimi przepisami działu II;
- 23) **A16.M:**
 - a) obowiązują odpowiednie przepisy rozdziałów 3 i 5,
 - b) dopuszcza się zasadę kontynuacji zabudowy, pozostałe ustalenia zgodnie z odpowiednimi przepisami działu II;
- 24) **A17.M:**
 - a) obowiązują odpowiednie przepisy rozdziałów 3 i 5, pozostałe ustalenia zgodnie z odpowiednimi przepisami działu II;
- 25) **A18.M:**
 - a) obowiązują odpowiednie przepisy rozdziałów 3 i 5,
 - b) dopuszcza się zasadę kontynuacji zabudowy, pozostałe ustalenia zgodnie z odpowiednimi przepisami działu II;
- 26) **A19.M:**
 - a) obowiązują odpowiednie przepisy rozdziałów 3 i 5,
 - b) dopuszcza się zasadę kontynuacji zabudowy, pozostałe ustalenia zgodnie z odpowiednimi przepisami działu II;
- 27) **A20.M:**
 - a) obowiązują odpowiednie przepisy rozdziałów 3 i 5,
 - b) dopuszcza się zasadę kontynuacji zabudowy, pozostałe ustalenia zgodnie z odpowiednimi przepisami działu II;
- 28) **A21.M:**
 - a) obowiązują odpowiednie przepisy rozdziałów 3 i 5,
 - b) dopuszcza się zasadę kontynuacji zabudowy, pozostałe ustalenia zgodnie z odpowiednimi przepisami działu II;
- 29) **A22.M:**

- a) obowiązują odpowiednie przepisy rozdziałów 3 i 5, pozostałe ustalenia zgodnie z odpowiednimi przepisami działu II;
- 30) **A23.M:**
- a) obowiązują odpowiednie przepisy rozdziałów 3 i 5, pozostałe ustalenia zgodnie z odpowiednimi przepisami działu II;
- 31) **A24.M:**
- a) obowiązują odpowiednie przepisy rozdziałów 3 i 5,
b) dopuszcza się zasadę kontynuacji zabudowy, pozostałe ustalenia zgodnie z odpowiednimi przepisami działu II;
- 32) **A25.M:**
- a) obowiązują odpowiednie przepisy rozdziałów 3 i 5,
b) dopuszcza się zasadę kontynuacji zabudowy, pozostałe ustalenia zgodnie z odpowiednimi przepisami działu II;
- 33) **A26.M:**
- a) obowiązują odpowiednie przepisy rozdziałów 3 i 5,
b) dopuszcza się zasadę kontynuacji zabudowy, pozostałe ustalenia zgodnie z odpowiednimi przepisami działu II;
- 34) **A27.M:**
- a) obowiązują odpowiednie przepisy rozdziałów 3 i 5,
b) dopuszcza się zasadę kontynuacji zabudowy, pozostałe ustalenia zgodnie z odpowiednimi przepisami działu II;
- 35) **A28.M:**
- a) obowiązują odpowiednie przepisy rozdziałów 3 i 5,
b) dopuszcza się zasadę kontynuacji zabudowy, pozostałe ustalenia zgodnie z odpowiednimi przepisami działu II;
- 36) **A29.M:**
- a) obowiązują odpowiednie przepisy rozdziałów 3 i 5, pozostałe ustalenia zgodnie z odpowiednimi przepisami działu II;
- 37) **A30.M:**
- a) obowiązują odpowiednie przepisy rozdziałów 3 i 5,
b) dopuszcza się zasadę kontynuacji zabudowy, pozostałe ustalenia zgodnie z odpowiednimi przepisami działu II;
- 38) **A31.M:**
- a) obowiązują odpowiednie przepisy rozdziałów 3 i 5, pozostałe ustalenia zgodnie z odpowiednimi przepisami działu II;
- 39) **A32.M:**
- a) obowiązują odpowiednie przepisy rozdziałów 3 i 5, pozostałe ustalenia zgodnie z odpowiednimi przepisami działu II;
- 40) **A33.M:**
- a) obowiązują odpowiednie przepisy rozdziałów 3 i 5, pozostałe ustalenia zgodnie z odpowiednimi przepisami działu II;
- 41) **A34.M:**
- a) obowiązują odpowiednie przepisy rozdziałów 3 i 5, pozostałe ustalenia zgodnie z odpowiednimi przepisami działu II;
- 42) **A1.U:**
- a) obowiązują odpowiednie przepisy rozdziałów 3 i 5, pozostałe ustalenia zgodnie z odpowiednimi przepisami działu II;
- 43) **A2.U:**
- a) obowiązują odpowiednie przepisy rozdziałów 3 i 5,
b) dopuszcza się wyłącznie usługi użytku publicznego,
c) dopuszcza się dach płaski, pozostałe ustalenia zgodnie z odpowiednimi przepisami działu II;
- 44) **A3.U:**
- a) obowiązują odpowiednie przepisy rozdziału 3 i 5,
b) dopuszcza się wyłącznie usługi użytku publicznego, pozostałe ustalenia zgodnie z odpowiednimi przepisami działu II;

- 45) **A4.U:**
a) obowiązują odpowiednie przepisy rozdziałów 3 i 5,
b) dopuszcza się zabudowę mieszkaniową, pozostałe ustalenia zgodnie z odpowiednimi przepisami działu II;
- 46) **A1.RM:** obowiązują odpowiednie przepisy działu II;
- 47) **A1.RU-RM:**
a) obowiązują odpowiednie przepisy rozdziałów 3 i 5, pozostałe ustalenia zgodnie z odpowiednimi przepisami działu II;
- 48) **A2.RU-RM:**
a) obowiązują odpowiednie przepisy rozdziałów 3 i 5, pozostałe ustalenia zgodnie z odpowiednimi przepisami działu II;
- 49) **A1.R:**
a) obowiązują odpowiednie przepisy rozdziałów 3 i 5, pozostałe ustalenia zgodnie z odpowiednimi przepisami działu II;
- 50) **A2.R:**
a) obowiązują odpowiednie przepisy rozdziałów 3 i 5, pozostałe ustalenia zgodnie z odpowiednimi przepisami działu II;
- 51) **A3.R:**
a) obowiązują odpowiednie przepisy rozdziałów 3 i 5,
b) rezerwa terenu pod zabudowę mieszkaniową, pozostałe ustalenia zgodnie z odpowiednimi przepisami działu II;
- 52) **A4.R:**
a) obowiązują odpowiednie przepisy rozdziałów 3 i 5, pozostałe ustalenia zgodnie z odpowiednimi przepisami działu II;
- 53) **A5.R:**
a) obowiązują odpowiednie przepisy rozdziałów 3 i 5, pozostałe ustalenia zgodnie z odpowiednimi przepisami działu II;
- 54) **A5.R:**
b) obowiązują odpowiednie przepisy rozdziałów 3 i 5, pozostałe ustalenia zgodnie z odpowiednimi przepisami działu II;
- 55) **A1.ZC:**
a) obowiązują odpowiednie przepisy rozdziału 3 i 5, pozostałe ustalenia zgodnie z odpowiednimi przepisami działu II;
- 56) **A1.ZP (teren cmentarza poewangelickiego):**
a) obowiązują odpowiednie przepisy rozdziału 3 i 5, pozostałe ustalenia zgodnie z odpowiednimi przepisami działu II;
- 57) **A1.ZP-M:**
a) obowiązują odpowiednie przepisy rozdziału 3 i 5, pozostałe ustalenia zgodnie z odpowiednimi przepisami działu II;
- 58) **A1.ITi:**
a) obowiązują odpowiednie przepisy rozdziałów 3 i 5, pozostałe ustalenia zgodnie z odpowiednimi przepisami działu II;
- 59) **A2.ITi:**
a) obowiązują odpowiednie przepisy rozdziałów 3 i 5, pozostałe ustalenia zgodnie z odpowiednimi przepisami działu II;
- 60) **A1.K:**
a) obowiązują odpowiednie przepisy rozdziałów 3 i 5,
b) przeznaczają się pod oczyszczalnię ścieków dla miejscowości Lutomia Górna i Lutomia Dolna, pozostałe ustalenia zgodnie z odpowiednimi przepisami działu II;
- 61) **B1.MN:**
a) dopuszcza się zabudowę zagrodową,
b) dopuszcza się 3 lokale mieszkalne w budynku,
c) dopuszcza się zasadę kontynuacji zabudowy, pozostałe ustalenia zgodnie z odpowiednimi przepisami działu II;
- 62) **B2.MN:** obowiązują odpowiednie przepisy działu II;

- 63) **B3.MN:**
- dopuszcza się zabudowę zagrodową,
 - dopuszcza się 3 lokale mieszkalne w budynku,
 - dopuszcza się zasadę kontynuacji zabudowy, pozostałe ustalenia zgodnie z odpowiednimi przepisami działu II;
- 64) **B4.MN:**
- dopuszcza się zabudowę zagrodową,
 - dopuszcza się 3 lokale mieszkalne w budynku,
 - dopuszcza się zasadę kontynuacji zabudowy, pozostałe ustalenia zgodnie z odpowiednimi przepisami działu II;
- 65) **B5.MN:** obowiązują odpowiednie przepisy działu II;
- 66) **B6.MN:** obowiązują odpowiednie przepisy działu II;
- 67) **B7.MN:**
- dopuszcza się zabudowę zagrodową,
 - dopuszcza się 3 lokale mieszkalne w budynku,
 - dopuszcza się zasadę kontynuacji zabudowy, pozostałe ustalenia zgodnie z odpowiednimi przepisami działu II;
- 68) **B8.MN:**
- dopuszcza się zabudowę zagrodową, pozostałe ustalenia zgodnie z odpowiednimi przepisami działu II;
- 69) **B9.MN:**
- dopuszcza się zabudowę zagrodową, pozostałe ustalenia zgodnie z odpowiednimi przepisami działu II;
- 70) **B1.KDW:**
- dopuszcza się niekubaturowe obiekty obsługi komunikacji publicznej do 4 m wysokości o dowolnej architekturze i powierzchni zabudowy do 15 m², pozostałe ustalenia zgodnie z odpowiednimi przepisami działu II;
- 71) **C1.Rd:** obowiązują odpowiednie przepisy działu II;
- 72) **D1.R:**
- rezerwa terenu pod zabudowę mieszkaniową, pozostałe ustalenia zgodnie z odpowiednimi przepisami działu II;
- 73) **D2-1.R÷D2-5.R:**
- obowiązują odpowiednie ustalenia rozdziału 7,
 - dopuszcza się linię elektroenergetyczną 110 kV, pozostałe ustalenia zgodnie z odpowiednimi przepisami działu II.

DZIAŁ IV


Przepisy końcowe

§ 29. Wykonanie uchwały powierza się Wójtowi Gminy Świdnica.


§ 30. Uchwała wchodzi w życie po upływie 30 dni od dnia ogłoszenia w Dzienniku Urzędowym Województwa Dolnośląskiego.

Przewodnicząca Rady Gminy Świdnica:
R. Adamska

Załącznik nr 1C do uchwały nr LIV/463/2014
Rady Gminy Świdnica z dnia 27 lutego 2014 r.

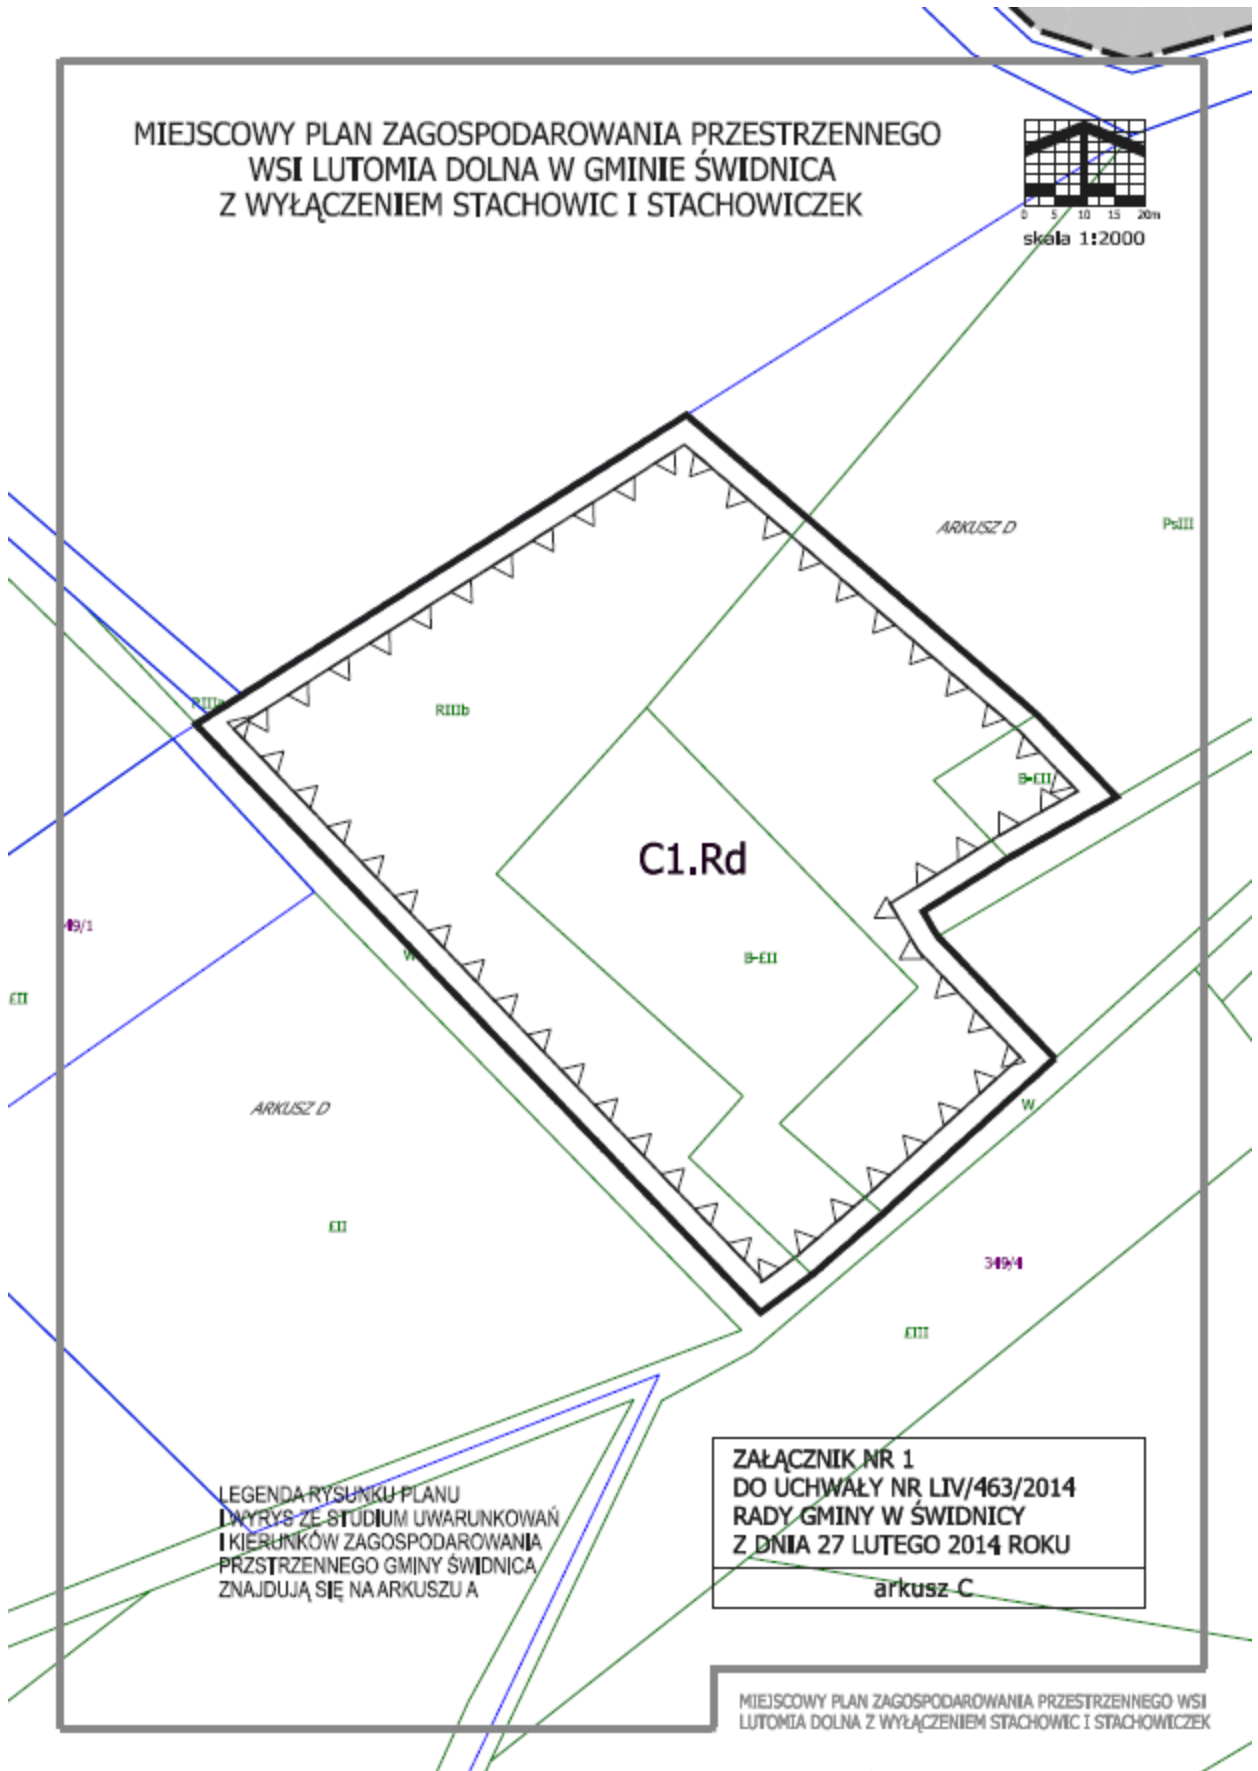

Załącznik nr 1D do uchwały nr LIV/463/2014
Rady Gminy Świdnica z dnia 27 lutego 2014 r.

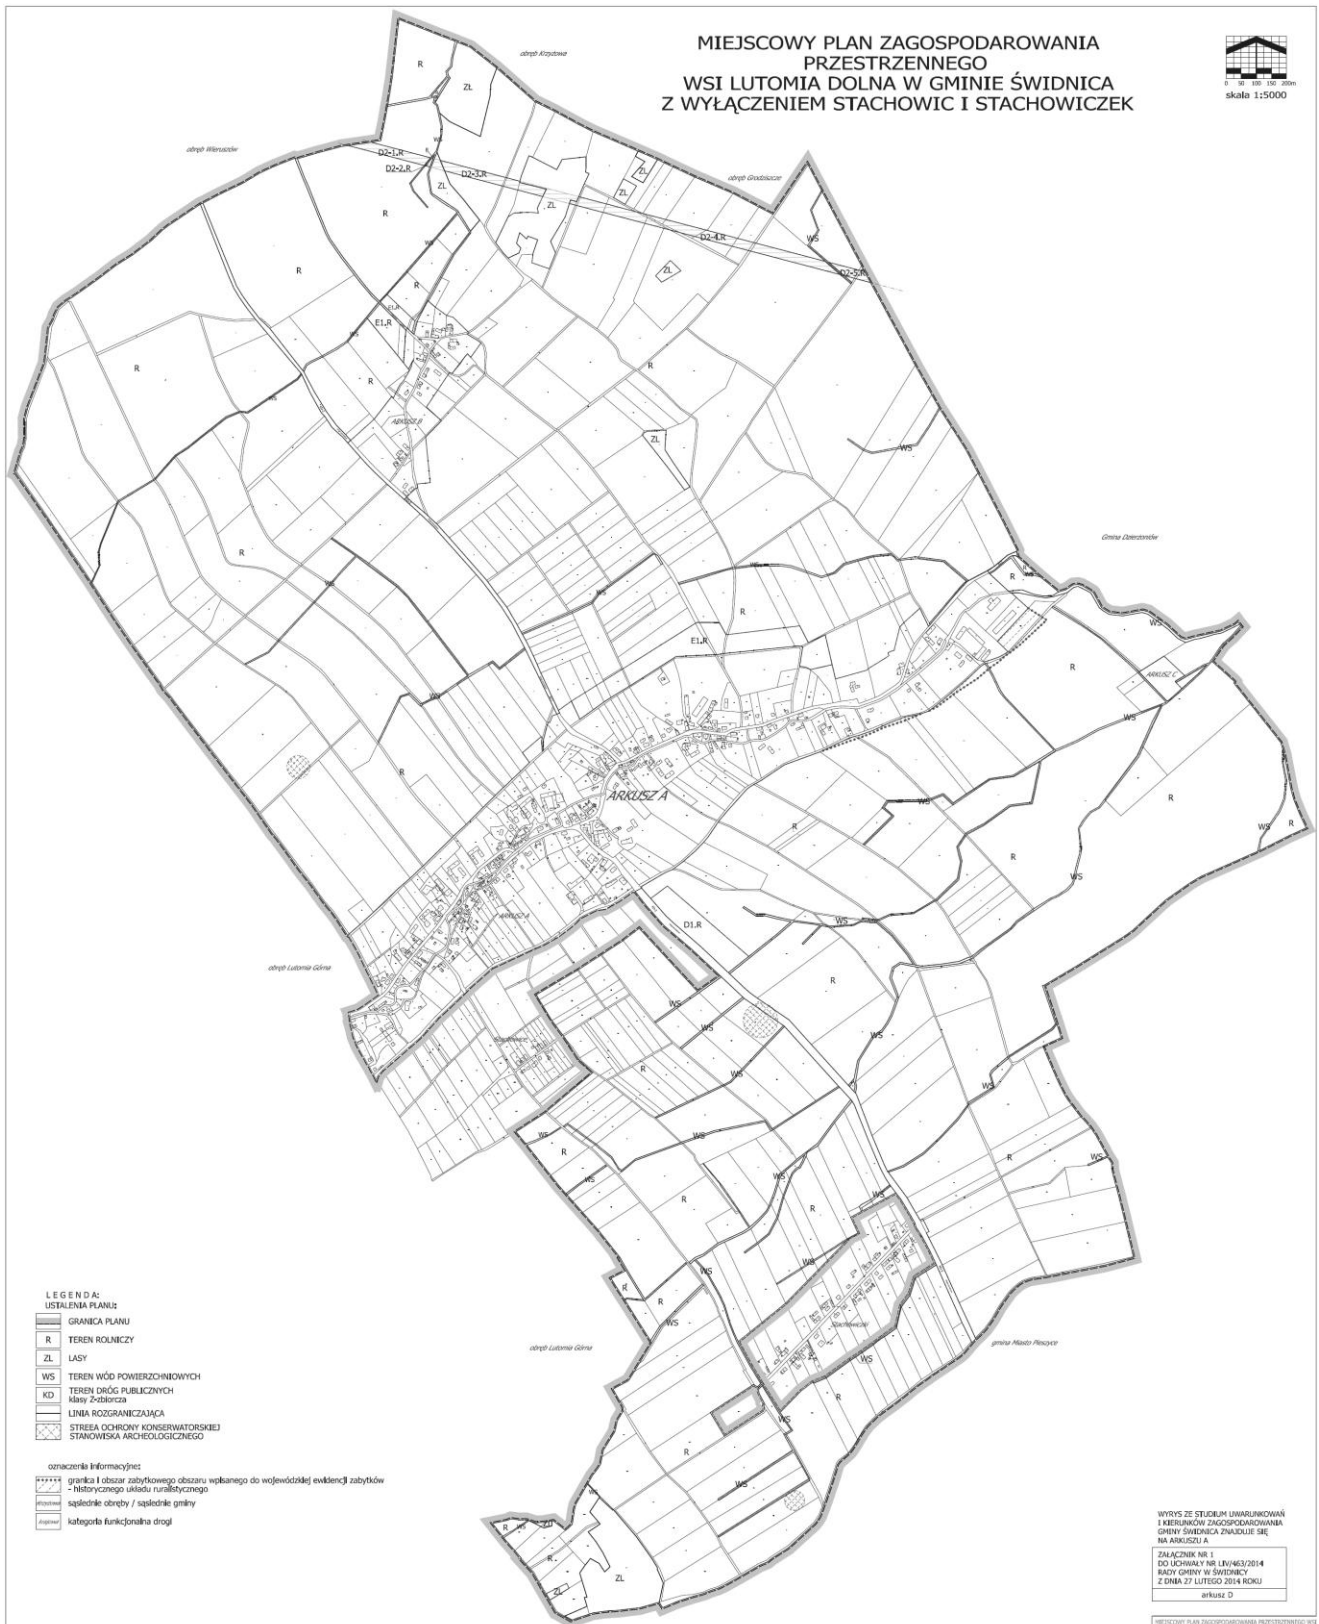

Załącznik nr 2 do uchwały nr LIV/463/2014
Rady Gminy Świdnic z dnia 27 lutego 2014 r.

Rozstrzygnięcie o sposobie rozpatrzenia uwag do projektu planu

W trakcie wyłożenia projektu planu miejscowego do publicznego wglądu wpłynęła jedna uwaga złożona przez Pana Mariana Jędrzejczaka, dotycząca przeznaczenia części działki nr 126/2 pod zabudowę zagrodową.

Na podstawie ustalenia obowiązującego studium uwarunkowań i kierunków zagospodarowania przestrzennego Gminy Świdnica, które brzmi: „Wyznaczone za rysunku studium linie rozgraniczające dla poszczególnych funkcji mają charakter orientacyjny i dopuszcza się ich korektę. Szczegółowy przebieg linii rozgraniczających ustalony będzie w miejscowych planach zagospodarowania przestrzennego” uwaga została uwzględniona.

Załącznik nr 3 do uchwały nr LIV/463/2014
Rady Gminy Świdnic z dnia 27 lutego 2014 r.

Rozstrzygnięcie o sposobie realizacji inwestycji z zakresu infrastruktury technicznej, które należą do zadań własnych gminy oraz zasadach ich finansowania

1. Inwestorem zapisanych w planie inwestycji z zakresu infrastruktury technicznej, które należą do zadań własnych gminy będzie Gmina Świdnica oraz administratorzy lub właściciele sieci i urządzeń infrastruktury technicznej oraz dróg i ulic.

2. Źródłem finansowania inwestycji z zakresu infrastruktury technicznej, które należą do zadań własnych gminy będą:

- budżet Gminy Świdnica,
- środki i fundusze zewnętrzne,
- fundusze prywatne.