



DZIENNIK URZĘDOWY

WOJEWÓDZTWA POMORSKIEGO

Gdańsk, dnia 2 kwietnia 2014 r.

Poz. 1311

UCHWAŁA NR 0007.15.2014 RADY MIEJSKIEJ W CZARNEM

z dnia 18 lutego 2014 r.

w sprawie uchwalenia miejscowego planu zagospodarowania przestrzennego dla obszaru działki nr 31/6 w obrębie geodezyjnym Domisław, gmina Czarne

Na podstawie art. 20 ust. 1 oraz art. 29 ustawy z dnia 27 marca 2003 r. o planowaniu i zagospodarowaniu przestrzennym (j.t. Dz.U.2012 poz.647 z późn. zm.) oraz art. 18 ust. 2 pkt 5 oraz art. 40 ust. 1 ustawy z dnia 8 marca 1990 r. o samorządzie gminnym (j.t. Dz.U.2013 poz.594, z późn. zm.)

Rada Miejska w Czarnem uchwala co następuje:

Rozdział 1. Przepisy ogólne

§ 1. Uchwala się miejscowy plan zagospodarowania przestrzennego dla obszaru działki nr 31/6 w obrębie geodezyjnym Domisław, gmina Czarne.

§ 2. Plan obejmuje obszar na terenie wsi Domisław w granicach określonych na rysunku planu.

§ 3. 1. Przedmiotem planu jest ustalenie przeznaczenia terenu na określone cele oraz ustalenie zasad jego zagospodarowania i zabudowy, przyjmujące ład przestrzenny i zrównoważony rozwój za podstawę tych ustaleń.

2. Ustalenia miejscowego planu zagospodarowania przestrzennego składają się z:

- 1) części tekstowej ogólnej zawartej w Rozdziale 2 niniejszej uchwały – Ustalenia ogólne;
- 2) części tekstowej szczegółowej zawartej w Rozdziale 3 niniejszej uchwały – Ustalenia szczegółowe;
- 3) części graficznej w formie rysunku planu stanowiącego Załącznik nr 1 do niniejszej uchwały.

3. Oznaczenia graficzne na rysunku planu stanowią integralną część planu w zakresie określonym jako ustalenia planu.

Rozdział 2. Ustalenia ogólne

§ 4. Ustala się następujące definicje użytych pojęć w ustaleniach planu:

- 1) **Strefa funkcyjna** – obszar objęty granicami opracowania planu, ograniczony liniami rozgraniczającymi, charakteryzujący się określoną funkcją i jednolitymi zasadami zagospodarowania oraz oznaczony własnym symbolem literowo-cyfrowym;
- 2) **Karta terenu** – zapis słowny ustaleń szczegółowych planu dla strefy funkcyjnej;
- 3) **Nieprzekraczalna linia zabudowy** – jest to nieprzekraczalna linia lokalizacji obiektów budowlanych nadziemnych oznaczona graficznie na rysunku planu;

- 4) **Infrastruktura techniczna** – należy przez to rozumieć infrastrukturę publiczną i niepubliczną z zakresu infrastruktury technicznej liniowej oraz inżynierskich obiektów budowlanych (przepompownie, trafostacje, place, parkingi);
- 5) **Infrastruktura techniczna liniowa** – należy przez to rozumieć infrastrukturę techniczną publiczną i niepubliczną, której charakterystycznym parametrem jest długość (drogi, drogi wewnętrzne, ciągi pieszo-jezdne, chodniki, ścieżki rowerowe sieci itp.).

§ 5. 1. Obszar planu objęty granicami opracowania stanowi jedną strefę funkcyjną oddzieloną liniami rozgraniczającymi wyznaczającymi tereny o różnych funkcjach lub różnych zasadach zagospodarowania terenu.

2. Strefa funkcyjna oznaczona jest symbolem cyfrowo-literowym, określającym w kolejności:

- a) symbol pierwszy – cyfra arabska (z kropką) oznaczająca kolejny numer terenu wydzielonego liniami rozgraniczającymi,
- b) symbol drugi – jedna lub kilka dużych liter alfabetu (bez kropki) określających rodzaj funkcji terenu.

3. Dla obszaru objętego planem określa się następujące ustalenia ogólne dla funkcji projektowanych w planie.

K – Teren przepompowni ścieków

- a) Wiodące funkcje, obiekty oraz formy użytkowania i zagospodarowania terenu:

- lokalizacja przepompowni ścieków;
- lokalizacja obiektów związanych z eksploatacją i użytkowaniem przepompowni ścieków.

- b) Towarzyszące funkcje, obiekty oraz formy użytkowania i zagospodarowania terenu:

- lokalizacja infrastruktury technicznej;
- lokalizacja punktów selektywnego zbierania odpadów komunalnych, poza odpadami zakazanymi określonymi w przepisach odrębnych;
- prowadzenie zbiórki zużytego sprzętu elektrycznego i elektronicznego pochodzącego z gospodarstw domowych.

- c) Wykluczone funkcje, obiekty oraz formy użytkowania i zagospodarowania terenu:

- lokalizacja wiatraków wytwarzających prąd,
- inne formy użytkowania terenu nie związane z funkcją wiodącą.

§ 6. 1. Ustalenia planu odnoszą się do inwestycji noworealizowanych, do zmian wprowadzanych drogą rozbudów i przebudów oraz do zmian użytkowania terenów i obiektów, chyba że ustalenia szczegółowe stanowią inaczej.

2. Zakres uciążliwości dla środowiska prowadzonej działalności musi być ograniczony do granic obszaru, dla którego inwestor posiada tytuł prawny, poza urządzeniami i obiektami telekomunikacyjnymi, które należy rozpatrywać i lokalizować w oparciu o przepisy odrębne.

3. Dopuszcza się lokalizację urządzeń i obiektów związanych z wymaganiami obrony cywilnej i potrzebami obronności i bezpieczeństwa państwa w zakresie zapewnienia ochrony źródeł wody pitnej i technologicznej przed skażeniami, poprzez wskazanie studni awaryjnych lub możliwości awaryjnego zaopatrzenia ludności w wodę.

4. Wszelkie projektowane obiekty o wysokości równej i większej od 50 m n.p.t. podlegają przed wydaniem decyzji o pozwoleniu na budowę zgłoszeniu do Szefostwa Służby Ruchu Lotniczego Sił Zbrojnych RP.

Rozdział 3. Ustalenia szczegółowe

§ 7. W granicach miejscowego planu zagospodarowania przestrzennego została wyodrębniona 1 strefa funkcyjna, ujęta w 1 karcie terenu:

2.	PRZEZNACZENIE TERENU K Teren przepompowni ścieków
3.	Nr STREFY 1.K POWIERZCHNIA 0,02 ha
4.	ZASADY OCHRONY I KSZTAŁTOWANIA ŁADU PRZESTRZENNEGO Nie określa się.
5.	ZASADY OCHRONY ŚRODOWISKA, PRZYRODY I KRAJOBRAZU KULTUROWEGO 5.1 Ochronie podlegają: istniejąca zieleń (zadrzewienia, zakrzewienia), powierzchnia terenu oraz urządzenia i obiekty melioracyjne. 5.1.1 Istniejącą zieleń należy zachować. Dopuszcza się wycinkę drzew pod warunkiem uzyskania zgody odpowiednich organów, zgodnie z przepisami odrębnymi. 5.1.2 Powierzchnię terenu chronić przed erozją wodną poprzez zapewnienie swobodnego odpływu wód opadowych, nie dopuszczając do ich zalegania i zalewania działek sąsiednich. 5.1.3 Należy zapewnić spójny system gospodarki wodami gruntowymi (np. drenaż, przepusty itp.) biorąc pod uwagę uwarunkowania terenów przyległych. W przypadku natrafienia w trakcie realizacji robót budowlanych na istniejący drenaż należy go bezwzględnie zachować lub przełożyć zachowując spójność systemu drenażowego całego obszaru. 5.2 Przy realizacji ustaleń planu należy zapewnić ochronę siedlisk i stanowisk ochronnych gatunków, zgodnie z przepisami odrębnymi dotyczącymi ochrony gatunkowej: dziko występujących roślin objętych ochroną, dziko występujących zwierząt objętych ochroną oraz dziko występujących grzybów objętych ochroną.
6.	ZASADY OCHRONY DZIEDZICTWA KULTUROWEGO I ZABYTKÓW ORAZ DÓBR KULTURY WSPÓŁCZESNEJ Nie określa się.
7.	WYMAGANIA WYNIKAJĄCE Z POTRZEB KSZTAŁTOWANIA PRZESTRZENI PUBLICZNYCH Teren przeznaczony jest dla lokalizacji obiektów o funkcji publicznej.
8.	PARAMETRY I WSKAŹNIKI KSZTAŁTOWANIA ZABUDOWY Nie określa się.
9.	GRANICE I SPOSOBY ZAGOSPODAROWANIA TERENÓW LUB OBIEKTÓW PODLEGAJĄCYCH OCHRONIE, USTALONYCH NA PODSTAWIE ODRĘBNYCH PRZE PISÓW Nie określa się.
10.	SZCZEGÓŁOWE ZASADY I WARUNKI SCALANIA I PODZIAŁU NIERUCHOMOŚCI Dopuszcza się wydzielenie działek i regulację granic dla lokalizacji infrastruktury technicznej o parametrach wynikających z technologii i przepisów odrębnych.
11.	SZCZEGÓLNE WARUNKI ZAGOSPODAROWANIA TERENÓW 11.1 Dopuszcza się lokalizację obiektów, o których mowa w pkt. 7 i 10. 11.2 W celu podniesienia waloru przyrodniczego terenu zaleca się obsadzić przepompownię ścieków zielenią izolacyjną z zastosowaniem gatunków rodzimych.
12.	KOMUNIKACJA Dojazd z istniejącej drogi powiatowej nr 2529G.
13.	INFRASTRUKTURA Woda: Z sieci wodociągowej. Wody opadowe: Do sieci kanalizacji deszczowej lub powierzchniowo pod warunkiem zabezpieczenia terenu przed zaleganiem wód opadowych i zalewaniem terenów sąsiednich. Zanieczyszczone wody opadowe należy podczyścić w stopniu określonym w przepisach odrębnych. Energetyka: Z sieci energetycznej. Gospodarka odpadami: Selektywne zbieranie odpadów w celu przetransportowania ich w miejsce unieszkodliwienia lub odzysku. Gospodarka odpadami niebezpiecznymi wytwarzanymi w miejscu powstawania: Zbieranie i utylizacja zgodnie z przepisami odrębnymi.
14.	SPOSÓB I TERMIN TYMCZASOWEGO ZAGOSPODAROWANIA, URZĄDZANIA I UŻYTKOWANIA TERENÓW Nie określa się.
15.	STAWKA PROCENTOWA 0%
16.	INNE USTALENIA PLANU W celu wyeliminowania niebezpieczeństwa przenikania zanieczyszczeń z przepompowni ścieków do gruntu zaleca się zastosowanie piezometrów monitorujących stan czystości gleb i wód podziemnych.

Rozdział 4.

Stwierdzenie zgodności planu ze studium

§ 8. Stwierdza się, iż Miejscowy Plan Zagospodarowania Przestrzennego nie narusza ustaleń polityki przestrzennej Gminy określonej w Studium Uwarunkowań i Kierunków Zagospodarowania Przestrzennego Miasta i Gminy Czarne, zatwierdzonego uchwałą Nr XLVII/297/10 z dnia 27 października 2010 r. oraz zmienionego uchwałą Nr 0007.49.2013 Rady Miejskiej w Czarnem z dnia 24 października 2013 r.

Rozdział 5. Załączniki do uchwały

§ 9. Integralną częścią uchwały są:

1. Rysunek planu w skali 1:1000 – Załącznik nr 1 do niniejszej uchwały.
2. Rozstrzygnięcie o sposobie realizacji zapisanych w planie inwestycji z zakresu infrastruktury technicznej, które należą do zadań własnych Gminy oraz zasadach ich finansowania – Załącznik nr 2 do niniejszej uchwały.
3. Rozstrzygnięcie o sposobie rozpatrzenia uwag – Załącznik nr 3 do niniejszej uchwały.

Rozdział 6. Przepisy końcowe

§ 10. Zobowiązuje się Burmistrza Czarnego do:


1. Publikacji niniejszej uchwały wraz z częścią graficzną na stronie internetowej Urzędu Miasta i Gminy Czarne.
2. Umożliwienia zainteresowanym osobom wglądu do dokumentów przedstawiających plan oraz wydawanie z tych dokumentów, na wniosek zainteresowanych, potrzebnych im wyrysów i wypisów z planu.

§ 11. Uchwała wchodzi w życie po upływie 14 dni od dnia ogłoszenia jej w Dzienniku Urzędowym Województwa Pomorskiego.

Przewodniczący Rady
Miejskiej w Czarnem

Benedykt Lipski

Załącznik Nr 1 do Uchwały Nr 0007.15.2014
Rady Miejskiej w Czarnem
z dnia 18 lutego 2014 r.

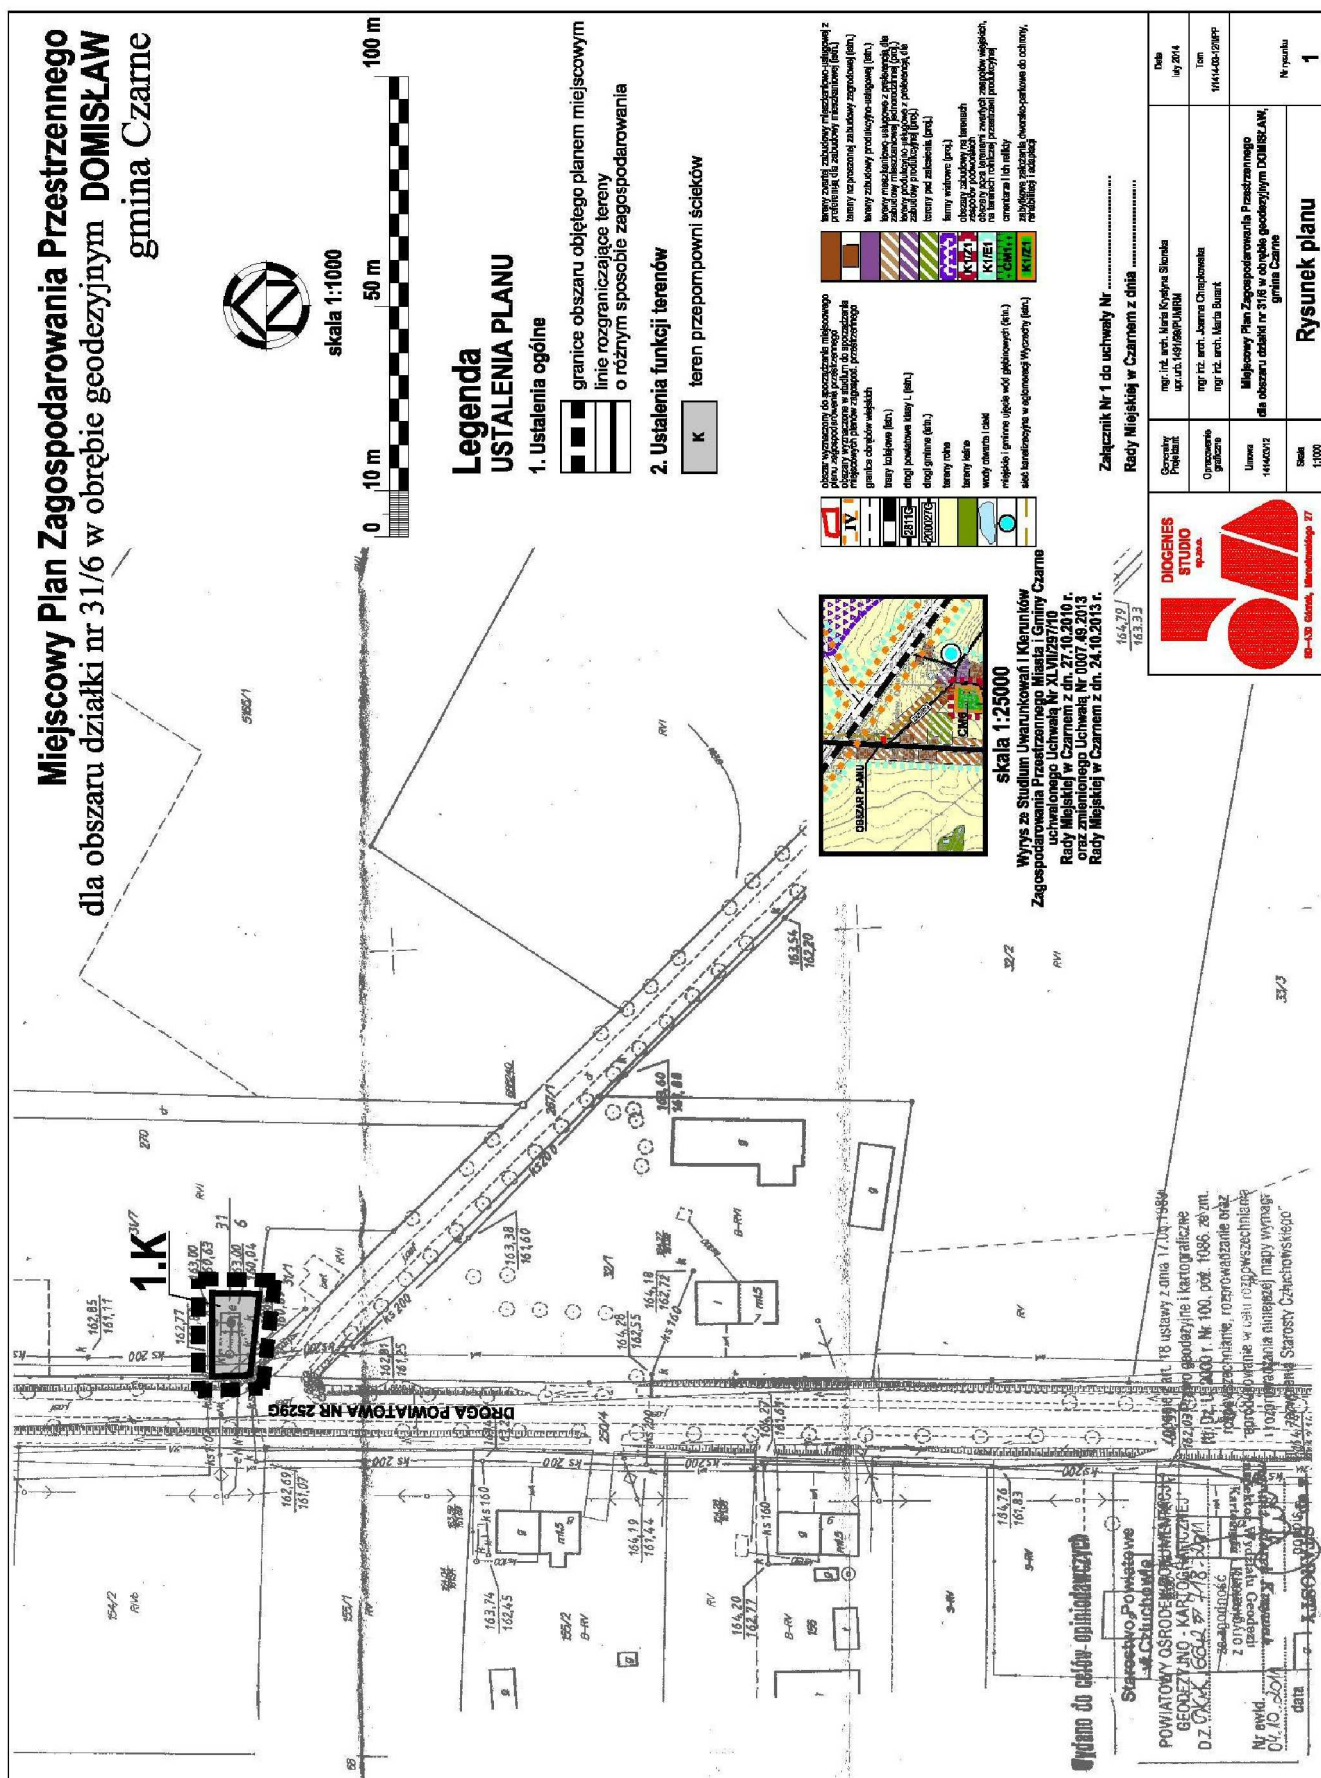

Załącznik Nr 2 do Uchwały Nr 0007.15.2014
Rady Miejskiej w Czarnem
z dnia 18 lutego 2014 r.

Rozstrzygnięcie o sposobie realizacji, zapisanych w planie inwestycji z zakresu infrastruktury technicznej, które należą do zadań własnych gminy oraz zasadach ich finansowania

Przedmiotem planu jest usankcjonowanie w dokumentach planistycznych gminnych istniejącej przepompowni ścieków, która wchodzi w system kanalizacji sanitarnej gminy. Teren przepompowni stanowi własność Agencji Nieruchomości Rolnych, zatem uchwalenie planu umożliwi nieodpłatne przejęcie tej nieruchomości do zasobu komunalnego od ANR. Ponieważ teren przepompowni jest uzbrojony, zlokalizowany przy istniejącej drodze powiatowej, w związku z tym, w wyniku uchwalenia planu nie wystąpi konieczność realizacji inwestycji z zakresu infrastruktury technicznej, które należą do zadań własnych gminy.

Załącznik Nr 3 do Uchwały Nr 0007.15.2014
Rady Miejskiej w Czarnem
z dnia 18 lutego 2014 r.

Rozstrzygnięcie o sposobie rozpatrzenia uwag do projektu planu

Projekt planu wraz z prognozą oddziaływania na środowisko został wyłożony do publicznego wglądu. Wyłożenie odbyło się w terminie od 16.09.2013 r. do 7.10.2013 r. W okresie wyłożenia i w czasie 14 dni po upływie okresu wyłożenia uwagi do projektu planu nie wpłynęły.