



# DZIENNIK URZĘDOWY

## WOJEWÓDZTWA POMORSKIEGO

---

Gdańsk, dnia 2 kwietnia 2014 r.

Poz. 1306

### UCHWAŁA NR 0007.10.2014 RADY MIEJSKIEJ W CZARNEM

z dnia 18 lutego 2014 r.

**w sprawie uchwalenia miejscowego planu zagospodarowania przestrzennego dla obszaru we wsi Bińcze,  
gmina Czarne**

Na podstawie art. 20 ust. 1 oraz art. 29 ustawy z dnia 27 marca 2003 r. o planowaniu i zagospodarowaniu przestrzennym (j.t. Dz.U.2012 poz.647 z późn. zm.) oraz art. 18 ust. 2 pkt 5 oraz art. 40 ust. 1 ustawy z dnia 8 marca 1990 r. o samorządzie gminnym (j.t. Dz.U.2013 poz.594, z późn. zm.)

**Rada Miejska w Czarnem uchwala co następuje:**

#### **Rozdział 1. Przepisy ogólne**

§ 1. Uchwala się miejscowy plan zagospodarowania przestrzennego dla obszaru we wsi Bińcze, gmina Czarne.

§ 2. Plan obejmuje obszar na terenie wsi Bińcze w granicach określonych na rysunku planu.

§ 3. 1. Przedmiotem planu jest ustalenie przeznaczenia terenu na określone cele oraz ustalenie zasad jego zagospodarowania i zabudowy, przyjmujące ład przestrzenny i zrównoważony rozwój za podstawę tych ustaleń.

2. Ustalenia miejscowego planu zagospodarowania przestrzennego składają się z:

- 1) części tekstowej ogólnej zawartej w Rozdziale 2 niniejszej uchwały – Ustalenia ogólne;
- 2) części tekstowej szczegółowej zawartej w Rozdziale 3 niniejszej uchwały – Ustalenia szczegółowe;
- 3) części graficznej w formie 2 rysunków planu stanowiących Załącznik nr 1 do niniejszej uchwały:
  - a) Rysunek planu w skali 1:1000 – rys. nr 1,
  - b) Rysunek planu w skali 1:5000 – rys. nr 2.

3. Oznaczenia graficzne na rysunku planu stanowią integralną część planu w zakresie określonym jako ustalenia planu. Pozostałe oznaczenia tj. informacje i zalecenia mają charakter informacyjny, nieobowiązujący.

#### **Rozdział 2. Ustalenia ogólne**

§ 4. Ustala się następujące definicje użytych pojęć w ustaleniach planu:

- 1) **Strefa funkcyjna** – fragment obszaru objętego granicami opracowania planu, ograniczony liniami rozgraniczającymi, charakteryzujący się określoną funkcją i jednolitymi zasadami zagospodarowania oraz oznaczony własnym symbolem literowo-cyfrowym;
- 2) **Karta terenu** – zapis słowny ustaleń szczegółowych planu dla strefy funkcyjnej;

- 3) **Nieprzekraczalna linia zabudowy** – jest to nieprzekraczalna linia lokalizacji obiektów budowlanych nadziemnych oznaczona graficznie na rysunku planu. Nie dotyczy: schodów zewnętrznych, podestów, pochylni, zejść i zjazdów do piwnic i garaży wbudowanych, tarasów naziemnych (niepodpiwniczonych), zadaszeń nad wejściem oraz balkonów i wykuszy wystających na max. 1,5m i o szerokości maks. 30% szerokości frontu budynku oraz obiektów i urządzeń podziemnych;
- 4) **Infrastruktura techniczna** – należy przez to rozumieć infrastrukturę publiczną i niepubliczną z zakresu infrastruktury technicznej liniowej oraz inżynierskich obiektów budowlanych (przepompownie, trafostacje, place, parkingi);
- 5) **Infrastruktura techniczna liniowa** – należy przez to rozumieć infrastrukturę techniczną publiczną i niepubliczną, której charakterystycznym parametrem jest długość (drogi, drogi wewnętrzne, ciągi pieszojezdne, chodniki, ścieżki rowerowe, sieci itp.);
- 6) **Pas techniczny** – wydzielony pas terenu (biegnący wzdłuż drogi) przeznaczony na poszerzenie pasa drogowego tej drogi lub przeznaczony na budowę wjazdów lub przeznaczony na budowę infrastruktury technicznej liniowej.

§ 5. 1. Ustala się podział terenu objętego granicami planu na poszczególne strefy funkcyjne oddzielone liniami rozgraniczającymi wyznaczającymi tereny o różnych funkcjach i różnych zasadach zagospodarowania terenu.

2. Strefy funkcyjne oznacza się symbolem cyfrowo-literowym, określającym w kolejności:

- a) symbol pierwszy – cyfra arabska (z kropką) oznaczająca kolejny numer terenu wydzielonego liniami rozgraniczającymi,
- b) symbol drugi – jedna lub kilka dużych liter alfabetu (bez kropki) określających rodzaj funkcji terenu.

3. Dla obszaru objętego planem określa się następujące ustalenia ogólne dla funkcji projektowanych w planie.

#### 1) **R – Tereny rolnicze**

a) Wiodące funkcje, obiekty oraz formy użytkowania i zagospodarowania terenu:

- uprawy rolne i ogrodnicze,
- ochrona istniejących naturalnych i półnaturalnych ekosystemów przyrodniczych (torfowisk, muraw, rowów melioracyjnych, zadrzewień śródpolnych, oczek i zbiorników wodnych itp.).

b) Towarzyszące funkcje, obiekty oraz formy użytkowania i zagospodarowania terenu:

- lokalizacja infrastruktury technicznej,
- lokalizacja rowów i urządzeń melioracyjnych.

c) Wykluczone funkcje, obiekty oraz formy użytkowania i zagospodarowania terenu:

- likwidacja istniejących ekosystemów przyrodniczych (torfowisk, muraw, linii brzegowych wód, rowów melioracyjnych, zadrzewień śródpolnych, oczek i zbiorników wodnych itp.).

#### 2) **K – Teren przepompowni ścieków**

a) Wiodące funkcje, obiekty oraz formy użytkowania i zagospodarowania terenu:

- lokalizacja przepompowni ścieków,
- lokalizacja obiektów związanych z eksploatacją i użytkowaniem przepompowni ścieków w tym budynków.

b) Towarzyszące funkcje, obiekty oraz formy użytkowania i zagospodarowania terenu:

- lokalizacja infrastruktury technicznej,
- lokalizacja punktów selektywnego zbierania odpadów komunalnych, poza odpadami zakazanymi określonymi w przepisach odrębnych,
- prowadzenie zbiórki zużytego sprzętu elektrycznego i elektronicznego pochodzącego z gospodarstw domowych.

c) Wykluczone funkcje, obiekty oraz formy użytkowania i zagospodarowania terenu:

- lokalizacja wiatraków wytwarzających prąd,
- inne formy użytkowania terenu nie związane z funkcją wiodącą.

### 3) Tereny komunikacji i infrastruktury technicznej:

**PT** – teren pasa technicznego

§ 6. 1. Ustalenia planu odnoszą się do inwestycji noworealizowanych, do zmian wprowadzanych drogą rozbudów i przebudów oraz do zmian użytkowania terenów i obiektów, chyba że ustalenia szczegółowe stanowią inaczej.

2. Zakres uciążliwości dla środowiska prowadzonej działalności musi być ograniczony do granic obszaru, dla którego inwestor posiada tytuł prawny, poza urządzeniami i obiektami telekomunikacyjnymi, które należy rozpatrywać i lokalizować w oparciu o przepisy odrębne.

3. Dopuszcza się lokalizację urządzeń i obiektów związanych z wymaganiami obrony cywilnej i potrzebami obronności i bezpieczeństwa państwa w zakresie zapewnienia ochrony źródeł wody pitnej i technologicznej przed skażeniami, poprzez wskazanie studni awaryjnych lub możliwości awaryjnego zaopatrzenia ludności w wodę.

## Rozdział 3. Ustalenia szczegółowe

§ 7. W granicach miejscowego planu zagospodarowania przestrzennego zostały wyodrębnione 3 strefy funkcyjne, ujęte w 3 kartach terenu.

1.	<b>KARTA TERENU NR 1</b>	Gmina Czarne 1/1414-03-12/II/PP
2.	<b>PRZEZNACZENIE TERENU</b>	<b>K</b> Teren przepompowni ścieków
3.	<b>Nr STREFY</b>	<b>1.K</b>
	<b>POWIERZCHNIA</b>	1,13 ha
4.	<b>ZASADY OCHRONY I KSZTAŁTOWANIA ŁADU PRZESTRZENNEGO</b>	
	Nie określa się.	
5.	<b>ZASADY OCHRONY ŚRODOWISKA, PRZYRODY I KRAJOBRAZU KULTUROWEGO</b>	
	5.1	Ochronie podlegają: istniejąca zieleń (zadrzewienia, zakrzewienia), powierzchnia terenu oraz urządzenia i obiekty melioracyjne.
	5.1.1	Istniejącą zieleń należy zachować. Dopuszcza się wycinkę drzew pod warunkiem uzyskania zgody odpowiednich organów, zgodnie z przepisami odrębnymi.
	5.1.2	Powierzchnię terenu chronić przed erozją wodną poprzez zapewnienie swobodnego odpływu wód opadowych, nie dopuszczając do ich zalegania i zalewania działek sąsiednich.
	5.1.3	Należy zapewnić spójny system gospodarki wodami gruntowymi (np. drenaż, przepusty itp.) biorąc pod uwagę uwarunkowania terenów przyległych. W przypadku natrafienia w trakcie realizacji robót budowlanych na istniejący drenaż należy go bezwzględnie zachować lub przełożyć zachowując spójność systemu drenażowego całego obszaru.
	5.2	Przy realizacji ustaleń planu należy zapewnić ochronę siedlisk i stanowisk ochronnych gatunków, zgodnie z przepisami odrębnymi dotyczącymi ochrony gatunkowej: dziko występujących roślin objętych ochroną, dziko występujących zwierząt objętych ochroną oraz dziko występujących grzybów objętych ochroną.
	5.3	Utrzymać minimalny procent terenu biologicznie czynnego – 30%.
6.	<b>ZASADY OCHRONY DZIEDZICTWA KULTUROWEGO I ZABYTKÓW ORAZ DÓBR KULTURY WSPÓŁCZESNEJ</b>	
	Nie określa się.	
7.	<b>WYMAGANIA WYNIKAJĄCE Z POTRZEB KSZTAŁTOWANIA PRZESTRZENI PUBLICZNYCH</b>	
	Teren przeznaczony jest dla lokalizacji obiektów o funkcji publicznej.	
8.	<b>PARAMETRY I WSKAŹNIKI KSZTAŁTOWANIA ZABUDOWY</b>	
	8.1	Dopuszcza się lokalizację obiektów i urządzeń, o których mowa w pkt 7. o parametrach wynikających z technologii i przepisów odrębnych.
	8.2	Parametry i wskaźniki budynków związanych z eksploatacją i użytkowaniem przepompowni ścieków.
	<b>Ilość kondygnacji,</b>	Max 1 kondygnacja nadziemna.
	<b>Wysokość zabudowy:</b>	Wysokość budynków max. 10,0 m
	<b>Dachy:</b>	Dowolne.
	<b>Powierzchnia zabudowy:</b>	Do 30% powierzchni działki.
	<b>Intensywność zabudowy:</b>	Minimalna: nie określa się. Maksymalna: nie określa się.

8.3	<b>Linie zabudowy:</b>	Należy zachować nieprzekraczalną linię zabudowy w miejscu oznaczonym na rysunku planu zachowując odległość 6 m od granicy ze strefą 2.PT.
9.	<b>GRANICE I SPOSOBY ZAGOSPODAROWANIA TERENÓW LUB OBIEKTÓW PODLEGAJĄCYCH OCHRONIE, USTALONYCH NA PODSTAWIE ODRĘBNYCH PRZE PISÓW</b> Nie określa się.	
10.	<b>SZCZEGÓŁOWE ZASADY I WARUNKI SCALANIA I PODZIAŁU NIERUCHOMOŚCI</b> 10.1 Łączenie działek: nie określa się. 10.2 Dopuszcza się podział nieruchomości dla funkcji wiodącej określonej w paragrafie § 5 niniejszej uchwały na działki o parametrach: - powierzchnia działki: minimalna – nie określa się, maksymalna – nie określa się; - szerokość frontu działki: nie określa się, maksymalna – nie określa się; - kąt położenia działki w stosunku do pasa drogowego: nie określa się; - dopuszcza się regulację granic. 10.3 Dopuszcza się wydzielenie działek i regulację granic dla lokalizacji infrastruktury technicznej o parametrach wynikających z technologii i przepisów odrębnych.	
11.	<b>SZCZEGÓLNE WARUNKI ZAGOSPODAROWANIA TERENÓW</b> 11.1 Dopuszcza się lokalizację obiektów, o których mowa w pkt 7 i 10. 11.2 W celu podniesienia waloru przyrodniczego terenu zaleca się obsadzić przepompownię ścieków zielenią izolacyjną z zastosowaniem gatunków rodzimych.	
12.	<b>KOMUNIKACJA</b> Dojazd z istniejącej drogi gminnej nr 232103G.	
13.	<b>INFRASTRUKTURA</b> <b>Woda:</b> Z sieci wodociągowej. <b>Wody opadowe:</b> Do sieci kanalizacji deszczowej lub powierzchniowo pod warunkiem zabezpieczenia terenu przed zaleganiem wód opadowych i zalewaniem terenów sąsiednich. Zanieczyszczone wody opadowe należy podczyścić w stopniu określonym w przepisach odrębnych. <b>Energetyka:</b> Z sieci energetycznej, z ewentualnym uwzględnieniem konieczności budowy sieci 15kV i 0,4kV oraz stacji transformatorowych 15/0,4kV. <b>Gospodarka odpadami:</b> Selektywne zbieranie odpadów w celu przetransportowania ich w miejsce unieszkodliwienia lub odzysku. <b>Gospodarka odpadami niebezpiecznymi wytwarzanymi w miejscu powstawania:</b> Zbieranie i utylizacja zgodnie z przepisami odrębnymi.	
14.	<b>SPOSÓB I TERMIN TYMCZASOWEGO ZAGOSPODAROWANIA, URZĄDZANIA I UŻYTKOWANIA TERENÓW</b> Nie określa się.	
15.	<b>STAWKA PROCENTOWA</b> 0%	
16.	<b>INNE USTALENIA PLANU</b> W celu wyeliminowania niebezpieczeństwa przenikania zanieczyszczeń z przepompowni ścieków do gruntu zaleca się zastosowanie piezometrów monitorujących stan czystości gleb i wód podziemnych.	

1.	<b>KARTA TERENU NR 2</b>	Gmina Czarne 1/1414-03-12/II/PP
2.	<b>PRZEZNACZENIE TERENU</b> PT Teren pasa technicznego	
3.	<b>Nr STREFY</b>	<b>2.PT</b>
	<b>POWIERZCHNIA</b>	0,14 ha
4.	<b>ZASADY OCHRONY I KSZTAŁTOWANIA ŁADU PRZESTRZENNEGO</b> Nie określa się.	
5.	<b>ZASADY OCHRONY ŚRODOWISKA, PRZYRODY I KRAJOBRAZU KULTUROWEGO</b> 5.1 Powierzchnię terenu chronić przed erozją wodną poprzez zapewnienie swobodnego odpływu wód opadowych, nie dopuszczając do ich zalegania i zalewania działek sąsiednich. 5.2 Należy zapewnić spójny system gospodarki wodami gruntowymi (np. drenaż, przepusty itp.) biorąc pod uwagę uwarunkowania terenów przyległych. W przypadku natrafienia w trakcie realizacji robót budowlanych na istniejący drenaż należy go bezwzględnie zachować lub przełożyć zachowując spójność systemu drenażowego całego obszaru. 5.3 Przy realizacji ustaleń planu należy zapewnić ochronę siedlisk i stanowisk ochronnych gatunków, zgodnie z przepisami odrębnymi dotyczącymi ochrony gatunkowej: dziko występujących roślin objętych ochroną, dziko występujących zwierząt objętych ochroną oraz dziko występujących grzybów objętych ochroną.	
6.	<b>ZASADY OCHRONY DZIEDZICTWA KULTUROWEGO I ZABYTKÓW ORAZ DÓBR KULTURY WSPÓŁCZESNEJ</b> Nie określa się.	
7.	<b>WYMAGANIA WYNIKAJĄCE Z POTRZEB KSZTAŁTOWANIA PRZESTRZENI PUBLICZNYCH</b> Dopuszcza się lokalizację infrastruktury technicznej liniowej.	
8.	<b>PARAMETRY I WSKAŹNIKI KSZTAŁTOWANIA ZABUDOWY</b>	

	Zakaz zabudowy z wyłączeniem realizacji obiektów i urządzeń, o których mowa w pkt 7.
9.	<b>GRANICE I SPOSOBY ZAGOSPODAROWANIA TERENÓW LUB OBIEKTÓW PODLEGAJĄCYCH OCHRONIE, USTALONYCH NA PODSTAWIE ODRĘBNYCH PRZE PISÓW</b> Nie określa się.
10.	<b>SZCZEGÓŁOWE ZASADY I WARUNKI PODZIAŁU NIERUCHOMOŚCI</b> Nie określa się.
11.	<b>SZCZEGÓLNE WARUNKI ZAGOSPODAROWANIA TERENÓW</b> 11.1 Szerokość pasa w liniach rozgraniczających – 8 m. 11.2 W obrębie projektowanych linii rozgraniczających dopuszcza się lokalizację wszelkich rodzajów infrastruktury technicznej liniowej. 11.3 Przebieg i lokalizacja sieci, obiektów i urządzeń inżynierskich powinna być podporządkowana obowiązującym przepisom odrębnym oraz uzgodniona z zarządcą lub właścicielem.
12.	<b>KOMUNIKACJA</b> Nie określa się.
13.	<b>INFRASTRUKTURA</b> <b>Wody opadowe:</b> Do sieci kanalizacji deszczowej lub powierzchniowo pod warunkiem zabezpieczenia terenu przed zaleganiem wód opadowych i zalewaniem terenów sąsiednich. Zanieczyszczone wody opadowe należy podczyścić w stopniu określonym w przepisach odrębnych.
14.	<b>SPOSÓB I TERMIN TYMCZASOWEGO ZAGOSPODAROWANIA, URZĄDZANIA I UŻYTKOWANIA TERENÓW</b> Nie określa się.
15.	<b>STAWKA PROCENTOWA</b> 0%
16.	<b>INNE USTALENIA PLANU</b> Nie określa się.

1.	<b>KARTA TERENU NR 3</b> Gmina Czarne 1/1414-03-12/II/PP
2.	<b>PRZEZNACZENIE TERENU</b> R Tereny rolnicze
3.	<b>Nr STREFY</b> <b>3.R</b> <b>POWIERZCHNIA</b> 29,40 ha
4.	<b>ZASADY OCHRONY I KSZTAŁTOWANIA ŁADU PRZESTRZENNEGO</b> Nie określa się.
5.	<b>ZASADY OCHRONY ŚRODOWISKA, PRZYRODY I KRAJOBRAZU KULTUROWEGO</b> 5.1 Ochronie podlegają: istniejąca zieleń (zadrzewienia, zakrzewienia), powierzchnia terenu, istniejące wody powierzchniowe i podziemne oraz urządzenia i obiekty melioracyjne. 5.1.1 Istniejącą zieleń należy zachować. Dopuszcza się wycinkę drzew pod warunkiem uzyskania zgody odpowiednich organów, zgodnie z przepisami odrębnymi. 5.1.2 Powierzchnię terenu chronić przed erozją wodną poprzez zapewnienie swobodnego odpływu wód opadowych, nie dopuszczając do ich zalegania i zalewania działek sąsiednich. 5.1.3 Wszelkie ciekły wodne naturalne i rowy melioracyjne, oczka wodne oraz zbiorniki wodne podlegają ochronie, konserwacji i udroźnieniu z zapewnieniem nienaruszalnego przepływu wód. Dopuszcza się skanalizowanie cieków wodnych z zapewnieniem spójności swobodnego przepływu wód dla całego systemu hydrologicznego i pod warunkiem uzyskania pozytywnych decyzji administracyjnych, zgodnie z przepisami odrębnymi. Właściciele terenu zobowiązani są utrzymywać i konserwować rowy melioracyjne stanowiące ich własność oraz mają obowiązek zapewnić dostęp odpowiednim służbom do rowów publicznych w celu ich utrzymania i konserwacji. 5.1.4 Należy zapewnić spójny system gospodarki wodami gruntowymi (np. drenaż, przepusty itp.) biorąc pod uwagę uwarunkowania terenów przyległych. W przypadku natrafienia w trakcie realizacji robót budowlanych na istniejący drenaż należy go bezwzględnie zachować lub przełożyć zachowując spójność systemu drenażowego całego obszaru. 5.2 Przy realizacji ustaleń planu należy zapewnić ochronę siedlisk i stanowisk ochronnych gatunków, zgodnie z przepisami odrębnymi dotyczącymi ochrony gatunkowej: dziko występujących roślin objętych ochroną, dziko występujących zwierząt objętych ochroną oraz dziko występujących grzybów objętych ochroną. 5.3 Dopuszcza się odprowadzanie wód opadowych z terenów przyległych (zlokalizowanych poza strefą 3.R), do cieków naturalnych (w obrębie strefy 3.R) po ich uprzednim podczyszczeniu w stopniu zapewniającym spełnienie wymagań określonych w przepisach odrębnych. 5.4 W gospodarce rolniczej należy przestrzegać zasad z zakresu biotechniki zapewniając: 1) wydolność środowiska naturalnego 2) odnawialność zasobów przyrodniczych 3) trwałość świata roślinnego i zwierzęcego 4) różnorodność, indywidualność i piękno przyrody i krajobrazu
6.	<b>ZASADY OCHRONY DZIEDZICTWA KULTUROWEGO I ZABYTKÓW ORAZ DÓBR KULTURY WSPÓŁCZESNEJ</b> Nie określa się.
7.	<b>WYMAGANIA WYNIKAJĄCE Z POTRZEB KSZTAŁTOWANIA PRZESTRZENI PUBLICZNYCH</b> Dopuszcza się lokalizację infrastruktury technicznej.

8.	<b>PARAMETRY I WSKAŹNIKI KSZTAŁTOWANIA ZABUDOWY</b> Zakaz zabudowy z wyłączeniem realizacji obiektów i urządzeń, o których mowa w pkt 7.
9.	<b>GRANICE I SPOSOBY ZAGOSPODAROWANIA TERENÓW LUB OBIEKTÓW PODLEGAJĄCYCH OCHRONIE, USTALONYCH NA PODSTAWIE ODRĘBNYCH PRZE PISÓW</b> Wzdłuż linii energetycznych napowietrznych obowiązuje pas ograniczeń: dla linii SN o szerokości 14 m (2 x 7,00 m od osi linii). Zagospodarowanie terenu, zabudowę, nasadzenia zieleni wysokiej itp. w obszarze ograniczeń należy realizować w uzgodnieniu z Zarządcą sieci. Dopuszcza się przełożenie linii napowietrznych.
10.	<b>SZCZEGÓŁOWE ZASADY I WARUNKI PODZIAŁU NIERUCHOMOŚCI</b> <b>10.1</b> Łączenie działek: nie określa się. <b>10.2</b> Dopuszcza się podział terenu rolnego zgodnie z przepisami odrębnymi. <b>10.3</b> Dopuszcza się wydzielenie działek i regulację granic dla potrzeb infrastruktury technicznej o parametrach wynikających z technologii i przepisów odrębnych
11.	<b>SZCZEGÓLNE WARUNKI ZAGOSPODAROWANIA TERENÓW</b> Nie określa się.
12.	<b>KOMUNIKACJA</b> Dojazd z istniejącej drogi gminnej nr 232105G oraz z drogi dz. nr 258.
13.	<b>INFRASTRUKTURA</b> Nie określa się.
14.	<b>SPOSÓB I TERMIN TYMCZASOWEGO ZAGOSPODAROWANIA, URZĄDZANIA I UŻYTKOWANIA TERENÓW</b> Nie określa się.
15.	<b>STAWKA PROCENTOWA</b> 0%
16.	<b>INNE USTALENIA PLANU</b> Nie określa się.

#### **Rozdział 4.**

#### **Stwierdzenie zgodności planu ze studium**

§ 8. Stwierdza się, iż Miejscowy Plan Zagospodarowania Przestrzennego nie narusza ustaleń polityki przestrzennej Gminy określonej w Studium Uwarunkowań i Kierunków Zagospodarowania Przestrzennego Miasta i Gminy Czarne, zatwierdzonego uchwałą Nr XLVII/297/10 z dnia 27 października 2010 r. oraz zmienionego uchwałą Nr 0007.49.2013 Rady Miejskiej w Czarnem z dnia 24 października 2013 r.

#### **Rozdział 5.**

#### **Załączniki do uchwały**

§ 9. Integralną częścią uchwały są:

1. Część graficzna – Załącznik nr 1 do niniejszej uchwały, składający się z rysunków:

- a) Rysunek planu w skali 1:1000 – rys. nr 1,
- b) Rysunek planu w skali 1:5000 – rys. nr 2.

2. Rozstrzygnięcie o sposobie realizacji zapisanych w planie inwestycji z zakresu infrastruktury technicznej, które należą do zadań własnych Gminy oraz zasadach ich finansowania – Załącznik nr 2 do niniejszej uchwały.

3. Rozstrzygnięcie o sposobie rozpatrzenia uwag – Załącznik nr 3 do niniejszej uchwały.

#### **Rozdział 6.**

#### **Przepisy końcowe**

§ 10. Zobowiązuje się Burmistrza Czarnego do:

1. Publikacji niniejszej uchwały wraz z częścią graficzną na stronie internetowej Urzędu Miasta i Gminy Czarne.

2. Umożliwienia zainteresowanym osobom wglądu do dokumentów przedstawiających plan oraz wydawanie z tych dokumentów, na wniosek zainteresowanych, potrzebnych im wyrysów i wypisów z planu.


§ 11. Uchwała wchodzi w życie po upływie 14 dni od dnia ogłoszenia jej w Dzienniku Urzędowym Województwa Pomorskiego.

Przewodniczący Rady  
Miejskiej w Czarnem

**Benedykt Lipski**





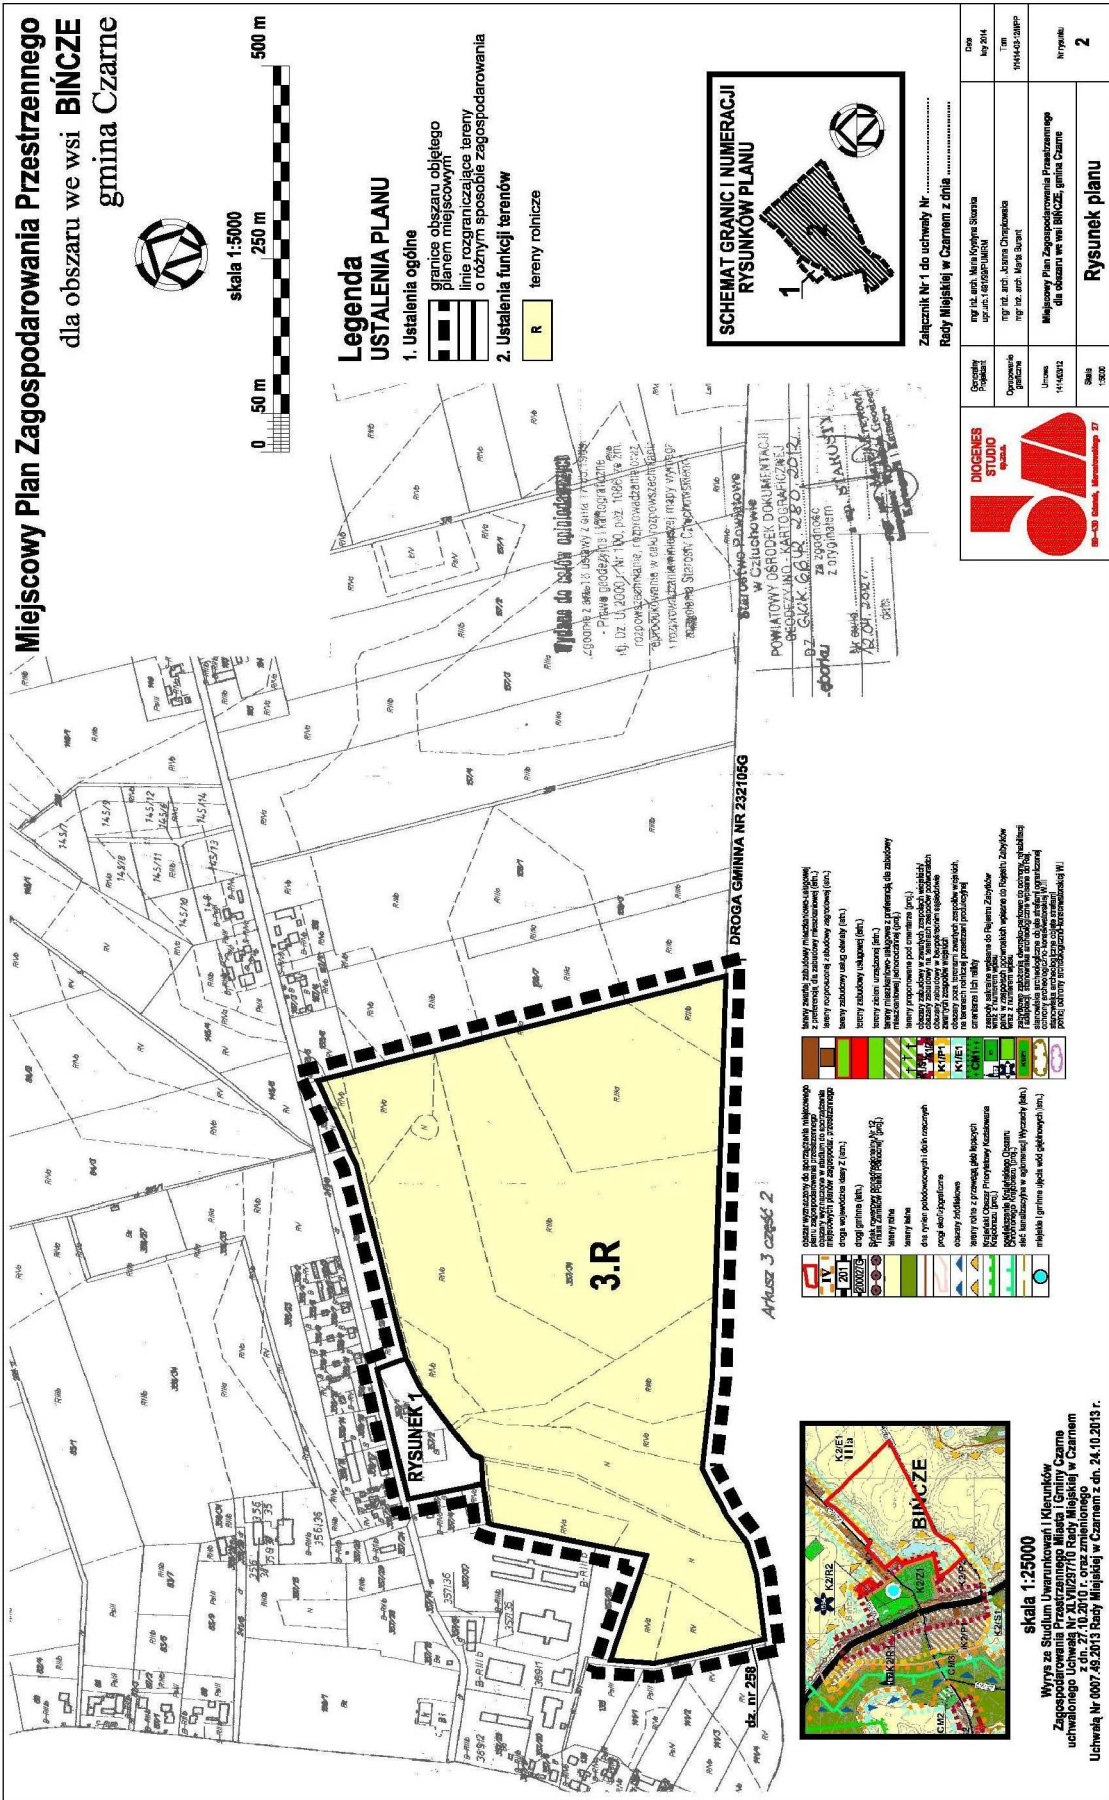

Załącznik Nr 2 do Uchwały Nr 0007.10.2014  
Rady Miejskiej w Czarnem  
z dnia 18 lutego 2014 r.

**Rozstrzygnięcie o sposobie realizacji, zapisanych w planie inwestycji z zakresu infrastruktury technicznej, które należą do zadań własnych gminy oraz zasadach ich finansowania**

Przedmiotem planu jest usankcjonowanie w dokumentach planistycznych gminnych istniejącej przepompowni ścieków, która wchodzi w system kanalizacji sanitarnej gminy. Teren przepompowni stanowi własność Agencji Nieruchomości Rolnych, zatem uchwalenie planu umożliwi nieodpłatne przejęcie tej nieruchomości do zasobu komunalnego od ANR. Ponieważ teren przepompowni jest uzbrojony, zlokalizowany przy istniejącej drodze gminnej, w związku z tym, w wyniku uchwalenia planu nie wystąpi konieczność realizacji inwestycji z zakresu infrastruktury technicznej, które należą do zadań własnych gminy.

Załącznik Nr 3 do Uchwały Nr 0007.10.2014  
Rady Miejskiej w Czarnem  
z dnia 18 lutego 2014 r.

**Rozstrzygnięcie o sposobie rozpatrzenia uwag do projektu planu**

Projekt planu wraz z prognozą oddziaływania na środowisko został wyłożony do publicznego wglądu. Wyłożenie odbyło się w terminie od 16.09.2013 r. do 7.10.2013 r. W okresie wyłożenia i w czasie 14 dni po upływie okresu wyłożenia uwagi do projektu planu nie wpłynęły.