



DZIENNIK URZĘDOWY

WOJEWÓDZTWA ŚLĄSKIEGO

Katowice, dnia 5 lipca 2013 r.

Poz. 4788

UCHWAŁA NR XXXII/242/2013 RADY GMINY RUDNIK

z dnia 26 czerwca 2013 r.

w sprawie miejscowego planu zagospodarowania przestrzennego jednostki strukturalnej „E” Jastrzębie, obejmującego tereny osadnicze i przewidziane pod planowany rozwój

Na podstawie art. 18 ust. 2 pkt 5 ust. 1 ustawy z dnia 8 marca 1990 roku o samorządzie gminnym (j.t. Dz.U. 2013 poz. 594) oraz art. 20 ust. 1 ustawy o planowaniu i zagospodarowaniu przestrzennym z dnia 27 marca 2003 r. (j.t. Dz. U. z 2012 r. poz. 647, 951, 1445, z 2013 r. poz. 21, 405), w związku z uchwałą Nr XXXVIII/305/2010 Rady Gminy Rudnik z dnia 26 maja 2010 roku w sprawie przystąpienia do sporządzenia zmiany miejscowego planu zagospodarowania przestrzennego jednostki strukturalnej „E” Jastrzębie, obejmującego tereny osadnicze i przewidziane pod planowany rozwój,

Rada Gminy Rudnik stwierdzając zgodność z ustaleniami „Studium uwarunkowań i kierunków zagospodarowania przestrzennego Gminy Rudnik”, uchwala:

miejscowy plan zagospodarowania przestrzennego jednostki strukturalnej „E” Jastrzębie obejmujący tereny osadnicze i przewidziane pod planowany rozwój o powierzchni 24,19 ha, zwany dalej planem.

Rozdział 1. Przepisy ogólne

§ 1. 1. Podstawowym celem planu jest określenie przeznaczenia terenów oraz zasad zagospodarowania terenów przy uwzględnieniu ładu przestrzennego i zrównoważonego rozwoju wsi Rudnik.

2. Załącznikami do planu są:

- 1) rysunek planu w skali 1:1000, będący integralną częścią uchwały, stanowiący załącznik Nr 1;
- 2) rozstrzygnięcie o sposobie rozpatrzenia uwag do projektu miejscowego planu zagospodarowania przestrzennego, stanowiące załącznik Nr 2;
- 3) rozstrzygnięcie o sposobie realizacji inwestycji z zakresu infrastruktury technicznej, zapisanych w miejscowym planie zagospodarowania przestrzennego, które należą do zadań własnych gminy oraz zasadach ich finansowania, zgodnie z przepisami o finansach publicznych, stanowiące załącznik Nr 3.

§ 2. 1. Następujące oznaczenia graficzne przedstawione na rysunku planu są obowiązującymi ustaleniami planu:

- 1) granica obszaru objętego planem;
- 2) linie rozgraniczające tereny o różnym przeznaczeniu lub różnych zasadach zagospodarowania;
- 3) nieprzekraczalne linie zabudowy;
- 4) zabytki znajdujące się w ewidencji zabytków;
- 5) kapliczki znajdujące się w ewidencji zabytków;

- 6) granica strefy „A” ścisłej ochrony konserwatorskiej;
- 7) teren zagrożony ruchami masowymi;
- 8) teren predysponowany do wystąpienia ruchów masowych;
- 9) przeznaczenie terenów i odpowiadający im symbol.

2. Następujące oznaczenia graficzne przedstawione na rysunku planu stanowią informację i uwzględniają przepisy odrębne:

- 1) zabytki wpisane do rejestru zabytków,
- 2) zespół pałacowo - parkowy wpisany do rejestru zabytków.

§ 3. Ilekroć w przepisach niniejszej uchwały jest mowa o:

- 1) ustawie – należy przez to rozumieć ustawę o planowaniu i zagospodarowaniu przestrzennym z dnia 27 marca 2003r. (j.t. Dz. U. z 2012 r. poz. 647, 951, 1445, z 2013 r. poz. 21, 405.);
- 2) liczbie kondygnacji - należy przez to rozumieć minimalną lub maksymalną liczbę kondygnacji nadziemnych budynku w tym poddasze użytkowe;
- 3) nieprzekraczalnej linii zabudowy - należy przez to rozumieć linię wyznaczoną na rysunku planu, określającą najbliższe możliwe położenie ściany budynku w stosunku do granicy działki;
- 4) terenie – należy przez to rozumieć obszar, wyznaczony liniami rozgraniczającymi oraz określony symbolem;
- 5) powierzchni zabudowy – należy przez to rozumieć powierzchnię rzutu poziomego budynku (w stanie wykończonym), mierzoną po zewnętrznym obrysie ścian kondygnacji przyziemnej (parteru) lub nadziemnej w przypadku, gdy jej obrys występuje poza obrys kondygnacji przyziemnej;
- 6) froncie działki – należy przez to rozumieć część działki przylegającej do drogi, z której odbywa się główny wjazd lub wejście na działkę;
- 7) usługach użyteczności publicznej – należy przez to rozumieć usługi dla urzędów organów władzy, administracji, sądów i prokuratur, państwowych szkół wyższych, szkół publicznych, a także publicznych: obiektów ochrony zdrowia, przedszkoli, domów opieki społecznej, kościołów, placówek opiekuńczo-wychowawczych i obiektów sportowych;
- 8) usługach nieuciążliwych - należy przez to rozumieć usługi, które nie zaliczają się do przedsięwzięć mogących zawsze znacząco oddziaływać na środowisko oraz mogących potencjalnie znacząco oddziaływać na środowisko, na podstawie Rozporządzenia Rady Ministrów z dnia 9 listopada 2010 r. w sprawie przedsięwzięć mogących znacząco oddziaływać na środowisko;
- 9) terenowych urządzeniach sportowo-rekreacyjnych - należy przez to rozumieć obiekty i urządzenia sportowe nie należące do zorganizowanego kompleksu sportowego, ale znajdujące się w wolnej przestrzeni lub stanowiące wyposażenie wytyczonego szlaku dla celów prozdrowotnych np. ścieżki zdrowia;

§ 4. Ustala się następujące przeznaczenia terenów oraz odpowiadające im symbole użyte w uchwale i na rysunku planu:

- 1) tereny zabudowy mieszkaniowej jednorodzinnej E1MN – E5MN;
- 2) tereny zabudowy mieszkaniowej wielorodzinnej E1MW – E2MW;
- 3) teren zabudowy usługowej E1U;
- 4) tereny rolnicze E1R – E4R;
- 5) teren obsługi produkcji w gospodarstwach rolnych E1RU;
- 6) tereny zabudowy zagrodowej E1RM – E5RM;
- 7) teren zieleni parkowej i usług E1ZP/U;
- 8) tereny zieleni E1ZI – E2ZI;
- 9) teren wód powierzchniowych E1WS;

- 10) teren drogi publicznej klasy zbiorczej E1KDZ;
- 11) tereny dróg publicznych klasy dojazdowej E1KDD - E5KDD;
- 12) tereny ciągów pieszo-jezdných E1KD PJ – E2KD PJ.

§ 5. W zakresie zasad ochrony i kształtowania ładu przestrzennego ustala się:

- 1) obowiązek lokalizacji nowych budynków przy zachowaniu określonych na rysunku planu nieprzekraczalnych linii zabudowy;
- 2) dla urządzeń i budowli infrastruktury technicznej możliwość ich lokalizowania na wszystkich terenach, w tym poza określonymi w planie nieprzekraczalnymi liniami zabudowy;
- 3) dla istniejącej zabudowy, zlokalizowanej poza określonymi liniami zabudowy możliwość remontów, przebudowy, rozbudowy i nadbudowy budynków pod warunkiem, że nie spowoduje to przybliżenia żadnego z elementów budynku do linii rozgraniczających dróg;
- 4) możliwość lokalizacji budynków gospodarczych i garażowych bezpośrednio przy granicy działki, z zastrzeżeniem zapisów pkt. 1;
- 5) zakaz stosowania ogrodzeń o wysokości większej niż 1,8 m od strony dróg i terenów publicznych;
- 6) dla garaży i budynków gospodarczych wolnostojących towarzyszących:
 - a) zabudowie zagrodowej:
 - maksymalną wysokość 10 m,
 - dachy o kącie nachylenia głównych połaci nie większym niż 45°;
 - b) zabudowie mieszkaniowej:
 - maksymalną wysokość 4 m,
 - dachy o kącie nachylenia głównych połaci nie większym niż 45°;
- 7) zakaz stosowania elewacji typu „siding” z tworzyw sztucznych i blach, dla zabudowy mieszkaniowej;
- 8) zakaz lokalizacji reklam w liniach rozgraniczających dróg;
- 9) zakaz lokalizacji nowych napowietrznych linii elektroenergetycznych o napięciu niższym niż 15kV z dopuszczeniem możliwości budowy napowietrznych linii niskiego napięcia z jednoczesnym przeznaczeniem dla potrzeb oświetlenia ulicznego;
- 10) możliwość skablowania napowietrznych linii elektroenergetycznych i telekomunikacyjnych;
- 11) określone w ustaleniach szczegółowych ograniczenia wysokości zabudowy nie dotyczą obiektów infrastruktury z zakresu łączności.

§ 6. W zakresie zasad ochrony środowiska, przyrody i krajobrazu kulturowego ustala się:

- 1) dopuszczalny poziom hałasu w środowisku dla terenów oznaczonych symbolami:
 - a) E1MW – E2MW, E1ZP/U, – jak dla terenów zabudowy mieszkaniowej wielorodzinnej i zamieszkania zbiorowego,
 - b) E1MN – E5MN – jak dla terenów zabudowy mieszkaniowej jednorodzinnej,
 - c) E1RM – E5RM – jak dla terenów zabudowy zagrodowej;
- 2) zakaz lokalizacji przedsięwzięć mogących zawsze znacząco oddziaływać na środowisko, za wyjątkiem inwestycji z zakresu infrastruktury technicznej i dróg publicznych;

§ 7. 1. W zakresie zasad ochrony dziedzictwa kulturowego i zabytków oraz dóbr kultury współczesnej ustala się w przypadku wystąpienia zabytków archeologicznych, rozpoczęcie ratowniczych badań wykopaliskowych i postępowania zgodnie z wymogami ustawy o ochronie zabytków i opiece nad zabytkami.

2. Ustala się ochronę obiektów zabytkowych wpisanych do rejestru zabytków:

- 1) zespół pałacowo-parkowy (pałacyk z drugiej połowy XIX wieku w stylu romantyzmu niemieckiego z elementami neogotyku angielskiego, oficyna koniec XIX wieku z elementami neogotyku i park

o charakterze krajobrazowym XVIII wieku), wpisany do rejestru pod numerem A/1433/91 z dnia 30.08.1991 r. - położony na terenie oznaczonym na rysunku planu symbolem E1ZP/U;

2) budynek dawnej szkoły przy ul. Raciborskiej 35, wpisany do rejestru pod numerem A/314/10 z dnia 1.09.2010 r.

3. Ustala się ochronę obiektów zabytkowych znajdujących się w ewidencji zabytków:

- 1) budynek mieszkalny przy ul. Raciborskiej 20A;
- 2) kapliczka przydrożna przy ul. Raciborskiej 20A;
- 3) budynek mieszkalny przy ul. Raciborskiej 20;
- 4) budynek mieszkalny przy ul. Raciborskiej 33;
- 5)
- 6) zagroda typu frankońskiego przy ul. Raciborskiej 19;
- 7)

4. Dla zabytków nieruchomości wyznaczonych w ust. 2 i 3 ustala się:

- 1) restaurację i przebudowę techniczną obiektów;
- 2) zakaz nadbudowy i rozbudowy obiektów zabytkowych;
- 3) podczas remontu i przebudowy obiektów zabytkowych stosowanie materiałów naturalnych, takich jak: kamień, cegła, drewno;
- 4) zakaz lokalizacji reklam na obiektach zabytkowych.

5. Ustala się strefę "A" ścisłej ochrony konserwatorskiej w granicach określonych na rysunku planu.

6. Dla strefy "A" ścisłej ochrony konserwatorskiej ustala się:

- 1) możliwość realizacji nowych obiektów z zastrzeżeniem dostosowania gabarytów i wysokości do skali obiektów zabytkowych;
- 2) restaurację i konserwację zieleni historycznego parku przypałacowego, w tym usunięcia elementów zniekształcających historyczny układ;
- 3) wszelkie prace związane z budową, rozbudową i nadbudową należy prowadzić w sposób mający na celu zachowanie głównych parametrów budynku, takich jak: bryła, wysokość, nachylenie dachu, czy jego układ;
- 4) nakaz stosowania stolarki okiennej o pierwotnym podziale;
- 5) zakaz ocieplania budynków w sposób mogący powodować zasłonięcie lub zniszczenie detali architektonicznych;
- 6) nakaz utrzymania istniejących podziałów elewacji w przypadku prowadzenia budowy lub innych robót budowlanych;
- 7) przy budowie, rozbudowie i nadbudowie należy dążyć do stosowania materiałów zgodnych z historycznymi;
- 8) w przypadku prac remontowych przy obiektach zabytkowych należy dążyć do przywrócenia ich pierwotnego wyglądu.

§ 8. 1. W zakresie wymagań wynikających z potrzeb kształtowania przestrzeni publicznych ustala się realizację oświetlania i obiektów małej architektury w oparciu o spójne gabaryty i kolorystykę.

2. W przypadku budowy lub przebudowy układu drogowego ustala się obowiązek uwzględnienia rozwiązań przystosowanych do korzystania przez osoby niepełnosprawne.

§ 9. 1. W zakresie szczegółowych zasad i warunków scalania i podziału nieruchomości ustala się:

- 1) wielkość działki nie mniejszą niż 1000 m²,
- 2) szerokość frontu działki nie mniejszą niż 18 m;

2. Przy podziale nieruchomości, o którym mowa w ust. 1, ustala się zasadę podziału prostopadle oraz równoległe do ulicy, od której znajduje się front działki, z możliwością odstępstwa:

- 1) nie więcej niż 10°;
- 2) w przypadku gdy warunki terenowe lub istniejący podział uniemożliwiają prowadzenie podziałów zgodnie z przyjętą zasadą.

3. W planie nie określa się obszarów objętych procedurą scalania i podziału nieruchomości, o których mowa w art. 15 ust. 3 pkt 1 ustawy.

§ 10. W zakresie szczególnych warunków zagospodarowania terenów oraz ograniczenia w ich użytkowaniu, w tym zakaz zabudowy, ustala się:

- 1) zakaz zabudowy i grodzenia terenów w odległości mniejszej niż 5 m od cieków wodnych;
- 2) nakaz stosowania rozwiązań technicznych posadowienia obiektów budowlanych znajdujących się na terenach zagrożonych ruchami masowymi oraz predysponowanych do wystąpienia ruchów masowych zgodnie z przepisami odrębnymi.

§ 11. 1. W zakresie zasad modernizacji, rozbudowy i budowy infrastruktury technicznej ustala się:

- 1) realizację sieci infrastruktury technicznej w liniach rozgraniczających dróg zgodnie z przepisami odrębnymi z możliwością odstępstwa od tej zasady w przypadku gdy warunki techniczne uniemożliwiają takie prowadzenie;
- 2) zaopatrzenie w energię elektryczną:
 - a) z istniejącej i projektowanej sieci poprzez budowę, przebudowę i rozbudowę sieci elektroenergetycznych,
 - b) dopuszcza się lokalizację stacji transformatorowych z zapewnionym dostępem do drogi publicznej;
 - c) nakaz skablowania remontowanych, przebudowywanych, rozbudowywanych napowietrznych linii elektroenergetycznych niskiego napięcia nie przeznaczonych równocześnie dla potrzeb oświetlenia ulicznego;
- 3) zaopatrzenie w sieć telekomunikacyjną:
 - a) z istniejącej i projektowanej sieci przy dopuszczeniu rozbudowy istniejących linii napowietrznych oraz ich wymianę na sieć kablową,
 - b) jako inwestycję celu publicznego z zakresu łączności publicznej w rozumieniu przepisów odrębnych;
- 4) zaopatrzenie w gaz:
 - a) z sieci gazowej,
 - b) ze zbiorników na gaz do celów grzewczych i technologicznych;
- 5) zaopatrzenie w ciepło:
 - a) z sieci ciepłej,
 - b) z kolektorów słonecznych oraz innych alternatywnych źródeł ciepła lub indywidualnych kotłowni o sprawności energetycznej nie mniejszej niż 75%;
- 6) zaopatrzenie w wodę:
 - a) poprzez przebudowę i rozbudowę sieci wodociągowej,
 - b) poprzez indywidualne ujęcia wody wyłącznie do czasu rozbudowy gminnej sieci wodociągowej,
 - c) poprzez istniejące studnie kopane i płytkie studnie wiercone jako źródła wody dla celów porządkowych i gospodarczych;
- 7) odprowadzanie ścieków:
 - a) poprzez sieć kanalizacji sanitarnej,

- b) dla budynków nie posiadających dostępu do sieci kanalizacyjnej poprzez odprowadzanie ścieków do szczelnych zbiorników bezodpływowych jako rozwiązanie tymczasowe do czasu realizacji kanalizacji, chyba, że z ustaleń planu wynika inaczej,
 - c) do przydomowych oczyszczalni ścieków, chyba, że z ustaleń planu wynika inaczej;
- 8) odprowadzanie wód opadowych i roztopowych:
- a) do sieci kanalizacji deszczowej i rowów,
 - b) niezanieczyszczonych do gruntu,
 - c) powierzchniowo z dachów budynków oraz zagospodarowanie ich na działce poprzez infiltrację do warstw wodonośnych gruntu, a w przypadku niewystarczająco chłonnej powierzchni terenu biologicznie czynnego działki dopuszcza się gromadzenie wód opadowych w zbiornikach retencyjnych na terenie działki;
- 9) w zakresie gospodarowania odpadami zasadę wstępnej segregacji odpadów i usuwanie ich zgodnie z zasadami przyjętymi na terenie gminy.

2. W zakresie systemu komunikacji ustala się:

- 1) obsługę komunikacyjną terenów objętych planem z przyległych dróg publicznych i niepublicznych;
- 2) możliwość realizacji ciągów pieszo-jezdnych o szerokości w liniach rozgraniczających nie mniejszej niż 6 m wraz z placami do zawracania na terenach przeznaczonych pod zainwestowanie;
- 3) obowiązek zapewnienia miejsc postojowych dla samochodów osobowych, na własnej działce w granicach terenu, na którym lokalizowana jest inwestycja w liczbie:
 - a) nie mniejszej niż 1 miejsce postojowe na 50 m² powierzchni użytkowej usług za wyjątkiem usług sportu i rekreacji, oświaty i użyteczności publicznej,
 - b) nie mniejszej niż 2 miejsca postojowe na budynek mieszkalny jednorodzinny lub budynek mieszkalny w zabudowie zagrodowej,
 - c) nie mniejszej niż 1,5 miejsca postojowego na 1 mieszkanie w zabudowie mieszkaniowej wielorodzinnej,
 - d) nie mniejszej niż 1 miejsce postojowe na 150 m² powierzchni użytkowej usług sportu i rekreacji oraz usług użyteczności publicznej i oświaty,

§ 12. Do czasu docelowego zagospodarowania terenów, na zasadach określonych w planie, dopuszcza się utrzymanie istniejącego zagospodarowania zrealizowanego w oparciu o wydane decyzje i pozwolenia.

§ 13. Ustala się stawkę procentową, o której mowa w art.36 ust. 4 ustawy, w wysokości 30%.

Rozdział 2.

Ustalenia szczegółowe

§ 14. 1. Dla terenów oznaczonych na rysunku planu symbolami: E1MN – E5MN ustala się przeznaczenie: tereny zabudowy mieszkaniowej jednorodzinnej.

2. Dla terenów, o których mowa w ust 1, ustala się:

- 1) możliwość lokalizacji zabudowy mieszkaniowej jednorodzinnej w formie budynków wolnostojących lub bliźniaczych;
- 2) możliwość realizacji usług nieuciążliwych, zlokalizowanych w parterach budynków lub w samodzielnych budynkach stanowiących łącznie nie więcej niż 30% powierzchni użytkowej budynków mieszkalnych w ramach jednej działki.

3. W zakresie parametrów i wskaźników zabudowy, dla terenów o których mowa w ust. 1, ustala się:

- 1) wysokość zabudowy nie większą niż 12 m, z zastrzeżeniem § 5;
- 2) maksymalną intensywność zabudowy nie większą niż 0,8;
- 3) minimalną intensywność zabudowy nie mniejszą niż 0,04;
- 4) powierzchnię zabudowy nie większą niż 30% powierzchni działki budowlanej;

- 5) powierzchnię biologicznie czynną nie mniejszą niż 40% działki budowlanej;
- 6) dachy o nachyleniu połaci od 30° do 45°, z zastrzeżeniem § 5.

§ 15. 1. Dla terenów oznaczonych na rysunku planu symbolami: E1MW – E2MW ustala się przeznaczenie: tereny zabudowy mieszkaniowej wielorodzinnej.

2. W zakresie parametrów i wskaźników zabudowy dla terenów, o których mowa w ust. 1, ustala się:

- 1) wysokość zabudowy nie większą niż 16 m, z zastrzeżeniem § 5.
- 2) maksymalną intensywność zabudowy nie większą niż 1,8;
- 3) minimalną intensywność zabudowy nie mniejszą niż 0,08;
- 4) powierzchnię zabudowy nie większą niż 60% powierzchni działki budowlanej;
- 5) powierzchnię biologicznie czynną nie mniejszą niż 30% powierzchni działki budowlanej;
- 6) dachy płaskie lub o nachyleniu połaci od 30° do 45°, z zastrzeżeniem § 5.

§ 16. 1. Dla terenu oznaczonego na rysunku planu symbolem E1U ustala się przeznaczenie: teren zabudowy usługowej.

2. Na terenie, o którym mowa w ust. 1 dopuszcza się obiekty handlu hurtowego i detalicznego.

3. W zakresie parametrów i wskaźników zabudowy, dla terenu o którym mowa w ust. 1, ustala się:

- 1) wysokość zabudowy nie większą niż 12 m;
- 2) maksymalną intensywność zabudowy nie większą niż 1,8;
- 3) minimalną intensywność zabudowy nie mniejszą niż 0,04;
- 4) powierzchnię zabudowy nie większą niż 50% powierzchni działki budowlanej;
- 5) powierzchnię biologicznie czynną nie mniejszą niż 30 % powierzchni działki budowlanej;
- 6) dachy o kącie nachylenia głównych połaci nie większym niż 45°.

§ 17. 1. Dla terenów oznaczonych na rysunku planu symbolami: E1R – E4R ustala się przeznaczenie: tereny rolnicze.

2. Dla terenów, o których mowa w ust. 1, ustala się zakaz zabudowy niezwiązanej z produkcją rolniczą.

§ 18. 1. Dla terenu oznaczonego na rysunku planu symbolem E1RU ustala się przeznaczenie: teren obsługi rolnictwa w gospodarstwach rolnych.

2. W zakresie parametrów i wskaźników zabudowy, dla terenu o którym mowa w ust. 1, ustala się:

- 1) wysokość zabudowy nie większą niż 15 m;
- 2) maksymalną intensywność zabudowy nie większą niż 1,8;
- 3) minimalną intensywność zabudowy nie mniejszą niż 0,04;
- 4) powierzchnię zabudowy nie większą niż 50% powierzchni działki budowlanej;
- 5) powierzchnię biologicznie czynną nie mniejszą niż 20 % powierzchni działki budowlanej;
- 6) dachy o dowolnej konstrukcji i kształcie.

§ 19. 1. Dla terenów oznaczonych na rysunku planu symbolami: E1RM – E5RM ustala się przeznaczenie: tereny zabudowy zagrodowej.

2. Dla terenów, o których mowa w ust 1, ustala się:

- 1) możliwość lokalizacji zabudowy mieszkaniowej jednorodzinnej wolnostojącej;
- 2) możliwość realizacji usług nieuciążliwych, zlokalizowanych w budynkach mieszkalnych lub samodzielnych budynkach stanowiących łącznie nie więcej niż 50% powierzchni użytkowej budynków zagrodowych w ramach działki.

3. W zakresie parametrów i wskaźników zabudowy dla terenów, o których mowa w ust. 1, ustala się:

- 1) wysokość zabudowy nie większą niż 12m, z zastrzeżeniem § 5;
- 2) maksymalną intensywność zabudowy nie większą niż 1;
- 3) minimalną intensywność zabudowy nie mniejszą niż 0,04;
- 4) powierzchnię zabudowy nie większą niż 40% powierzchni działki;
- 5) powierzchnię biologicznie czynną nie mniejszą niż 40% powierzchni działki;
- 6) dachy płaskie i jednospadowe oraz dachy dwuspadowe lub wielospadowe o nachyleniu połaci od 30° do 45°, z zastrzeżeniem § 5.

§ 20. 1. Dla terenu oznaczonego na rysunku planu symbolem: E1ZP/U ustala się przeznaczenie: teren zieleni parkowej i usług

2. Na terenie, o którym mowa w ust. 1, dopuszcza się:

- 1) lokalizację zabudowy zamieszkania zbiorowego;
- 2) lokalizację placów wraz z obiektami małej architektury;
- 3) lokalizację terenowych urządzeń sportowo – rekreacyjnych;
- 4) lokalizację placów zabaw.

3. W zakresie parametrów i wskaźników zabudowy, dla terenu o którym mowa w ust. 1, ustala się:

- 1) wysokość zabudowy nie większą niż 15 metrów z zastrzeżeniem § 5;
- 2) maksymalną intensywność zabudowy nie większą niż 0,8;
- 3) minimalną intensywność zabudowy nie mniejszą niż 0,04;
- 4) powierzchnię zabudowy nie większą niż 25% powierzchni działki budowlanej;
- 5) powierzchnię biologicznie czynną nie mniejszą niż 60 % powierzchni terenu;
- 6) dachy o kącie nachylenia głównych połaci nie większym niż 45°, z zastrzeżeniem § 5.

§ 21. 1. Dla terenów oznaczonych na rysunku planu symbolami E1ZI – E2ZI ustala się przeznaczenie: tereny zieleni.

2. Dla terenów, o których mowa w ust. 1, ustala się zakaz zabudowy za wyjątkiem obiektów i urządzeń infrastruktury technicznej.

§ 22. 1. Dla terenu oznaczonego na rysunku planu symbolem E1WS ustala się przeznaczenie: teren wód powierzchniowych.

2. Na terenach, o których mowa w ust. 1, dopuszcza się realizację mostów i przepraw.

§ 23. 1. Dla terenu oznaczonego na rysunku planu symbolem E1KDZ ustala się przeznaczenie: teren drogi publicznej klasy zbiorczej.

2. Dla terenu, o którym mowa w ust. 1, ustala się szerokość w liniach rozgraniczających od 11 m do 23 m jak na rysunku planu.

§ 24. 1. Dla terenów oznaczonych na rysunku planu symbolami E1KDD – E5KDD ustala się przeznaczenie: tereny dróg publicznych klasy dojazdowej.

2. Dla terenów, o których mowa w ust. 1, ustala się szerokość w liniach rozgraniczających od 8 m do 11 m jak na rysunku planu.

§ 25. 1. Dla terenów oznaczonych na rysunku planu symbolami E1KDPJ – E2KDPJ ustala się przeznaczenie: tereny ciągów pieszo-jezdných.

2. Dla terenów, o których mowa w ust. 1, ustala się szerokość w liniach rozgraniczających od 10 m do 12 m jak na rysunku planu.

Rozdział 3.
Przepisy końcowe

§ 26. Wykonanie uchwały powierza się Wójtowi Gminy Rudnik.


§ 27. Uchwała wchodzi w życie po upływie 14 dni od dnia ogłoszenia w Dzienniku Urzędowym Województwa Śląskiego.

Przewodniczący Rady Gminy
Rudnik

Kazimierz Lach




Y GMINY RUDNIK Z DNIA . .2013 r. TRZENNEGO JEDNOSTKI STRUKTURALNEJ "E" JAS ANE POD PLANOWANY ROZWÓJ

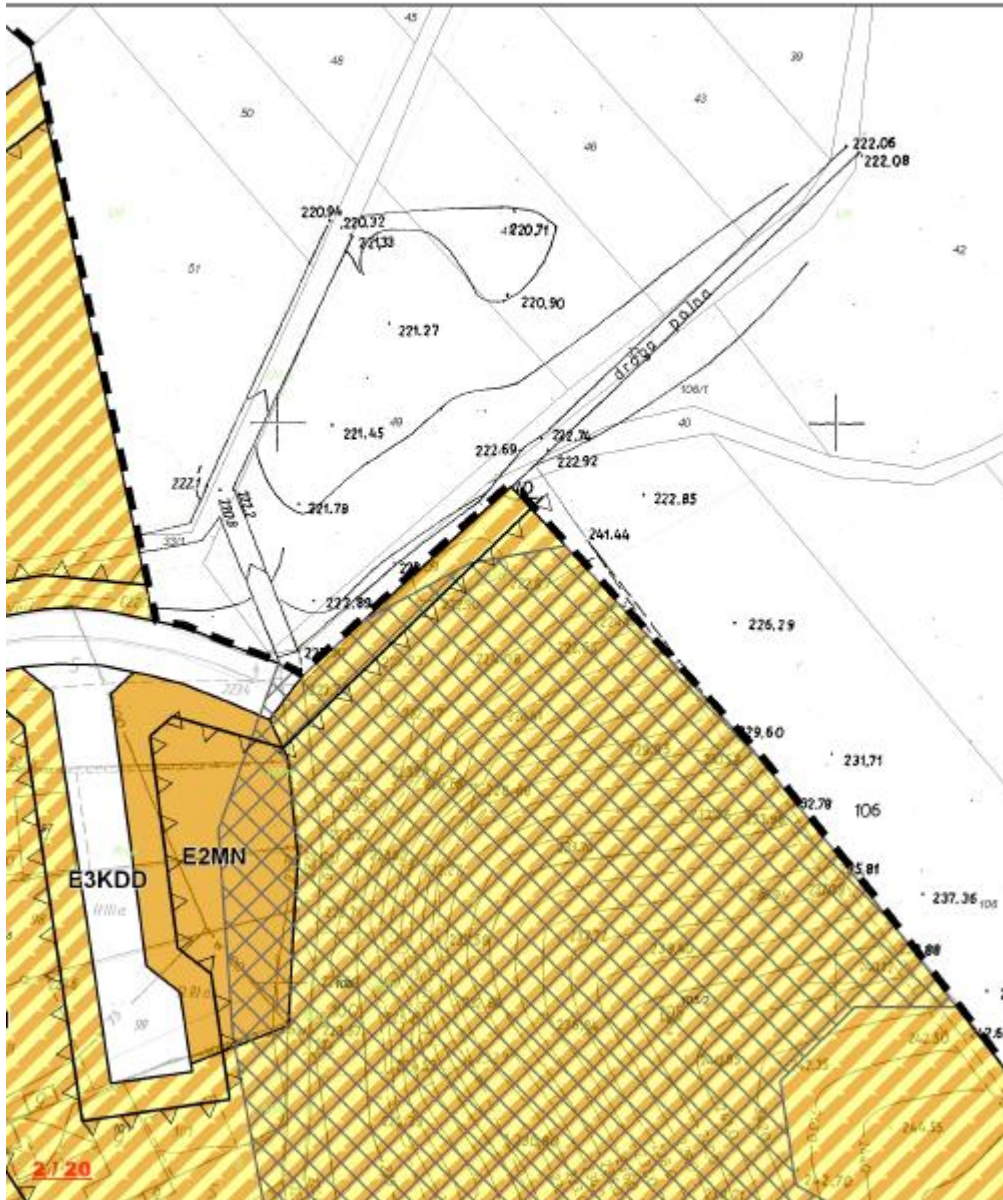


TRZĘBIE,

SKALA 1 : 10

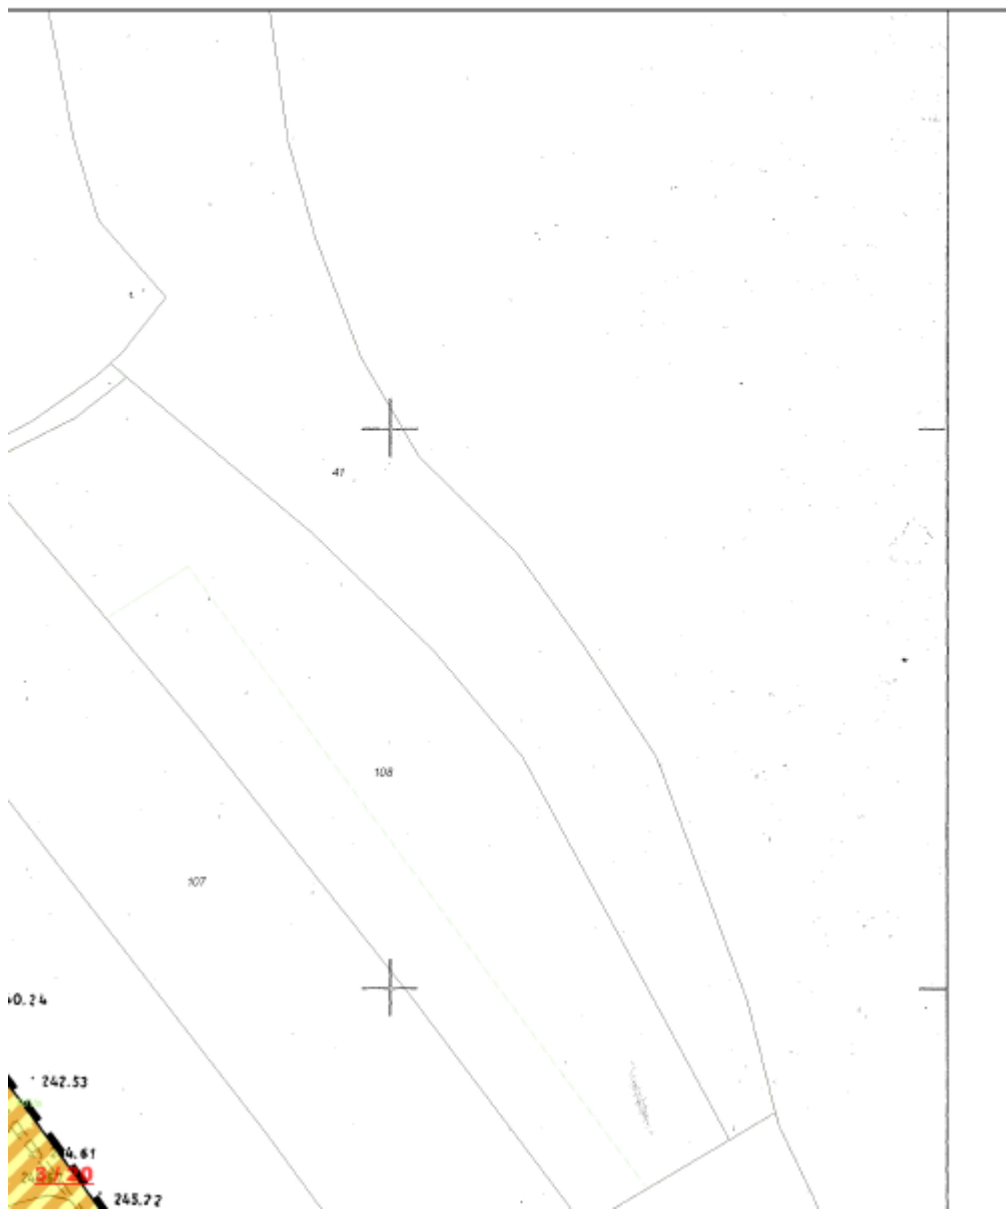





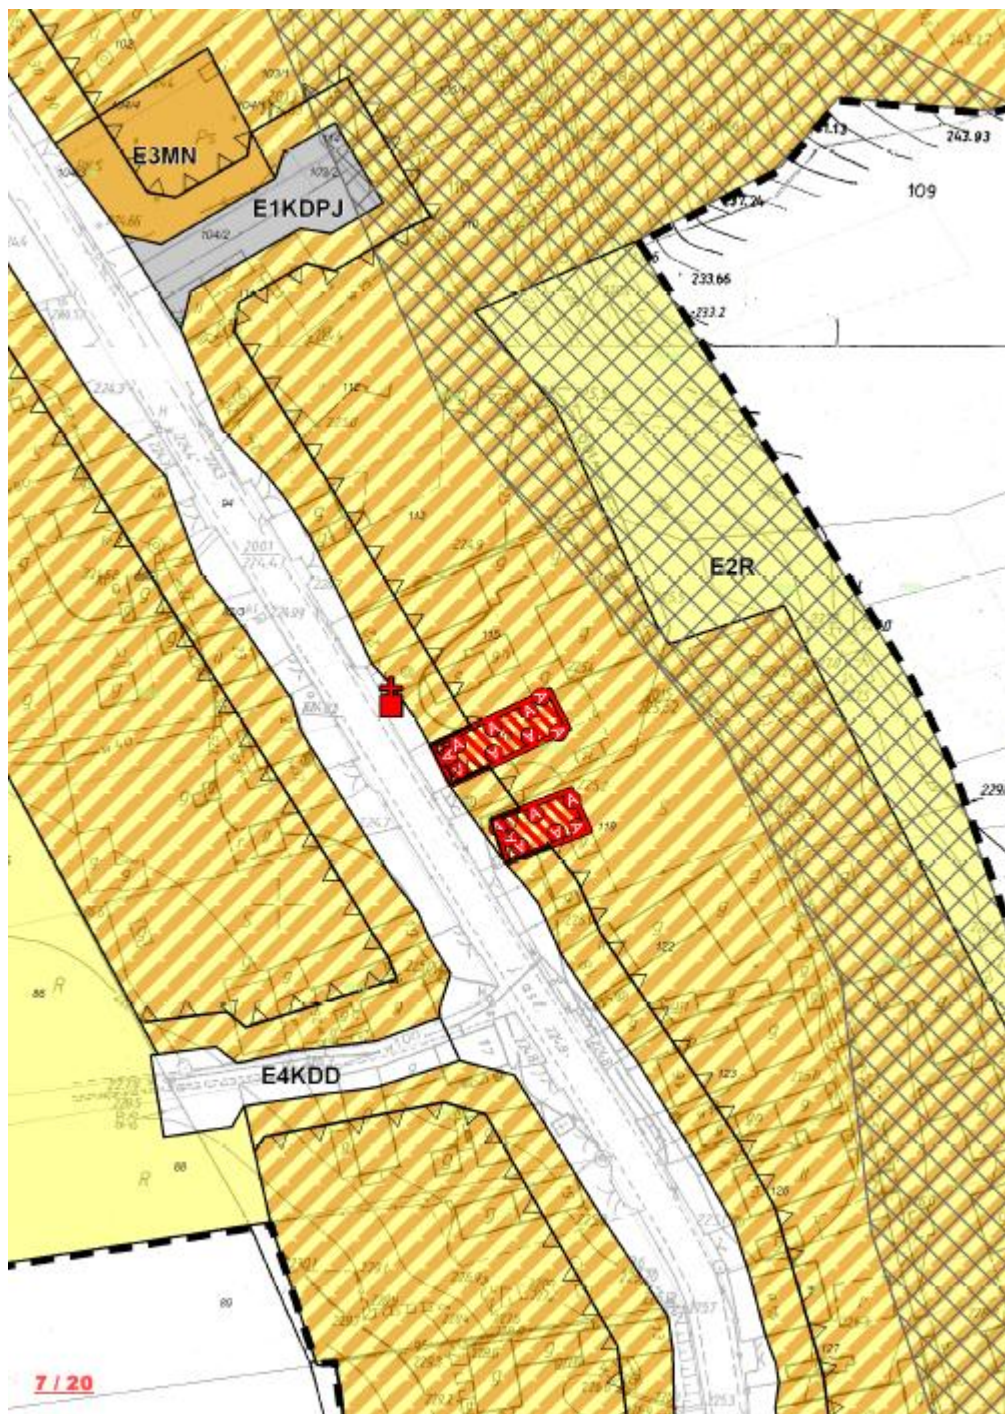






z 10 stycznia 2012 roku

uczającego udostępnienia
dnik, niezbędnych do
owania przestrzennego,
wektorowa) oraz mapy


10 / 20

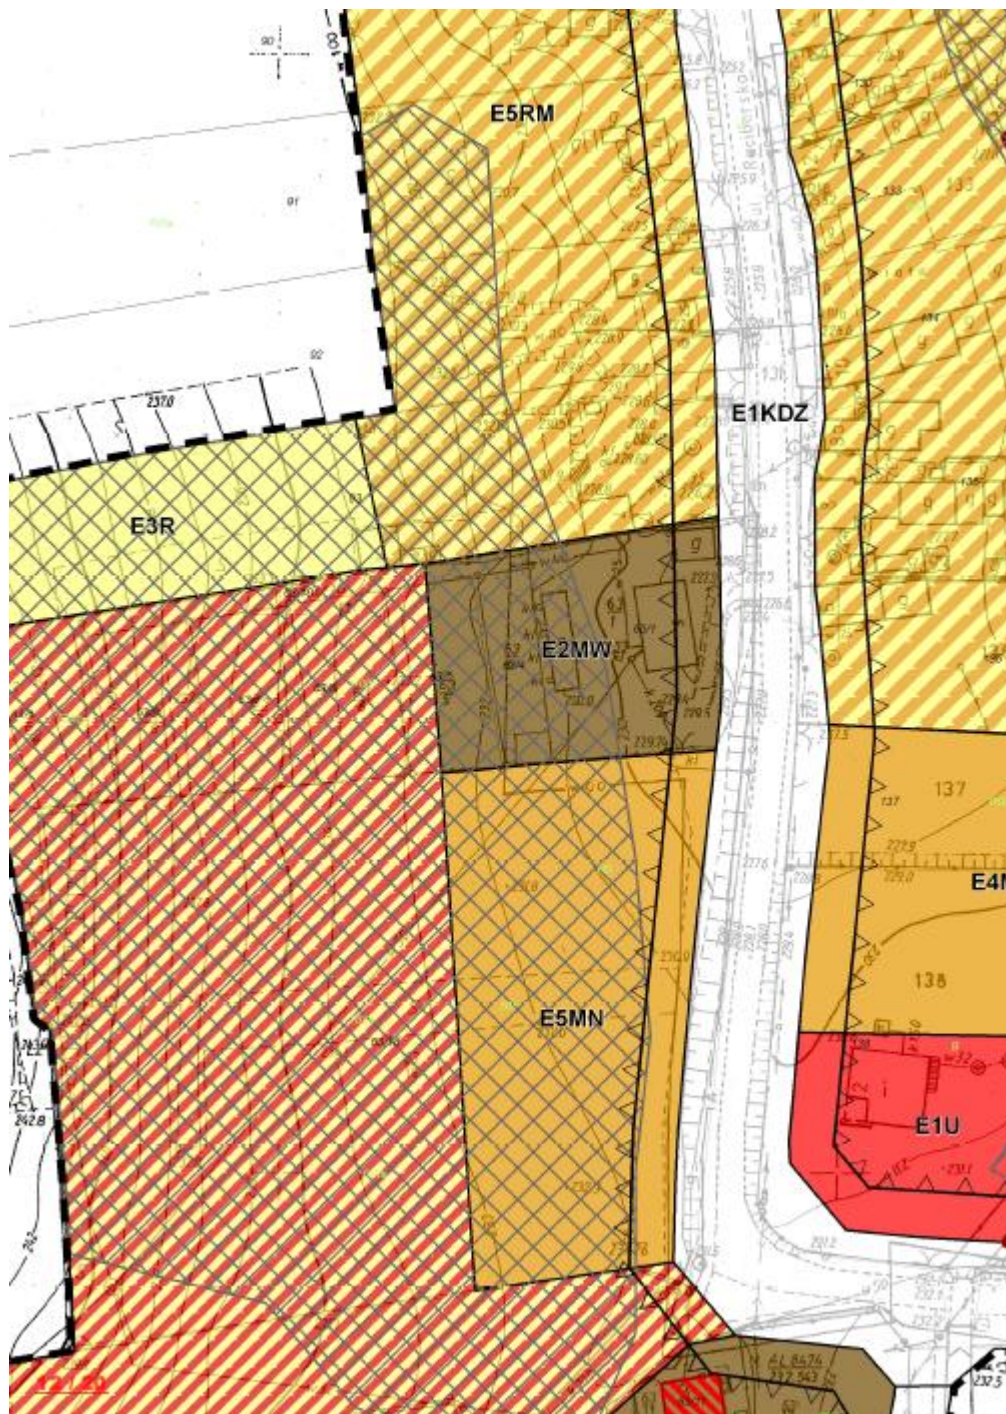


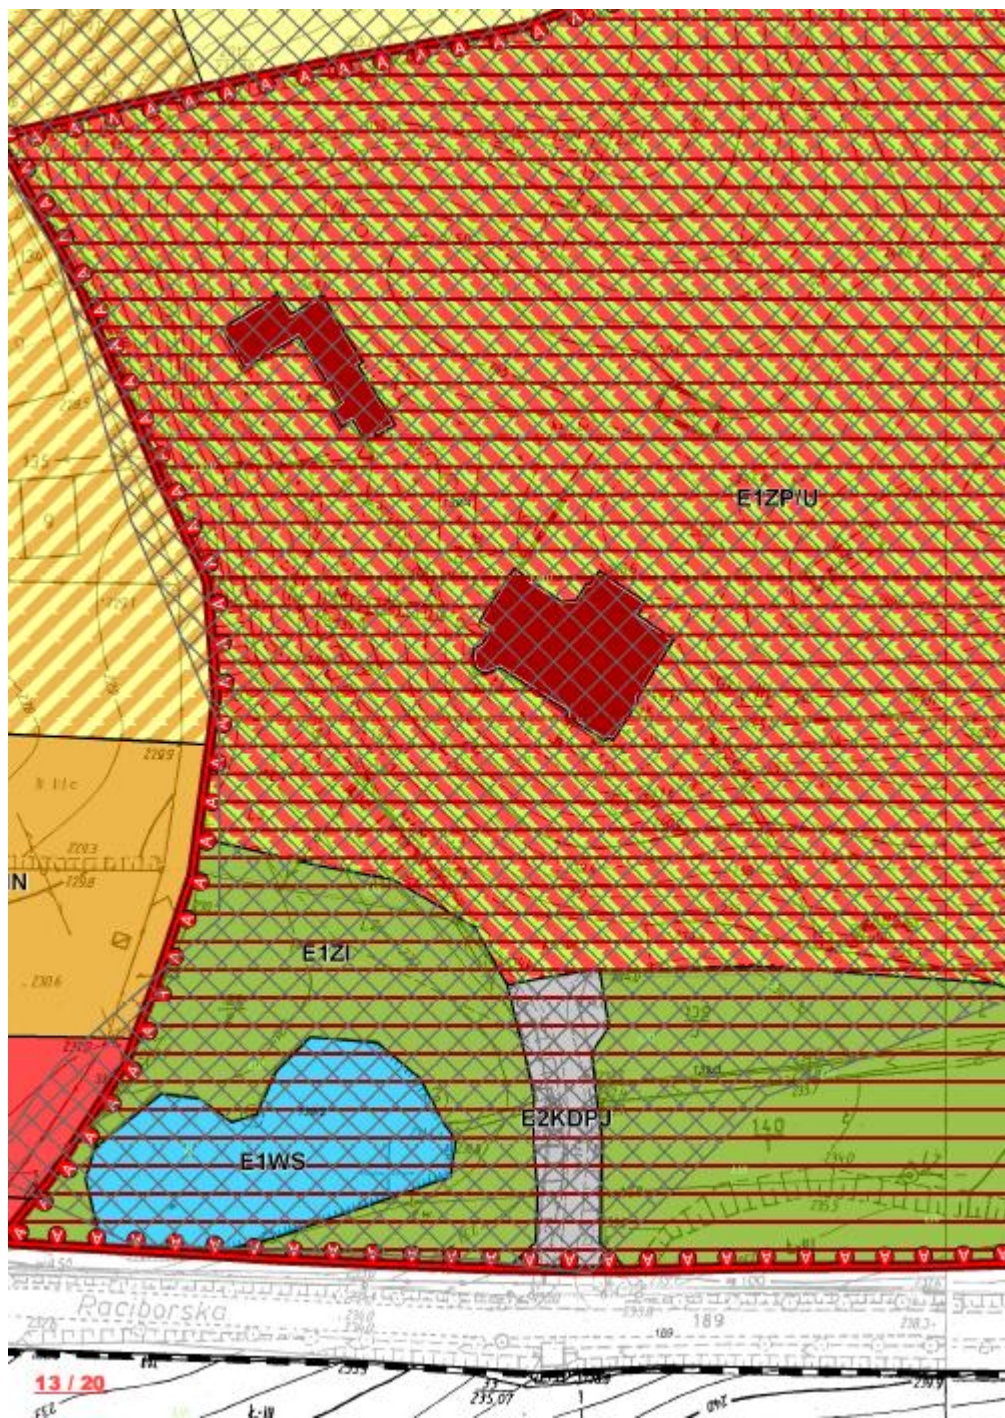

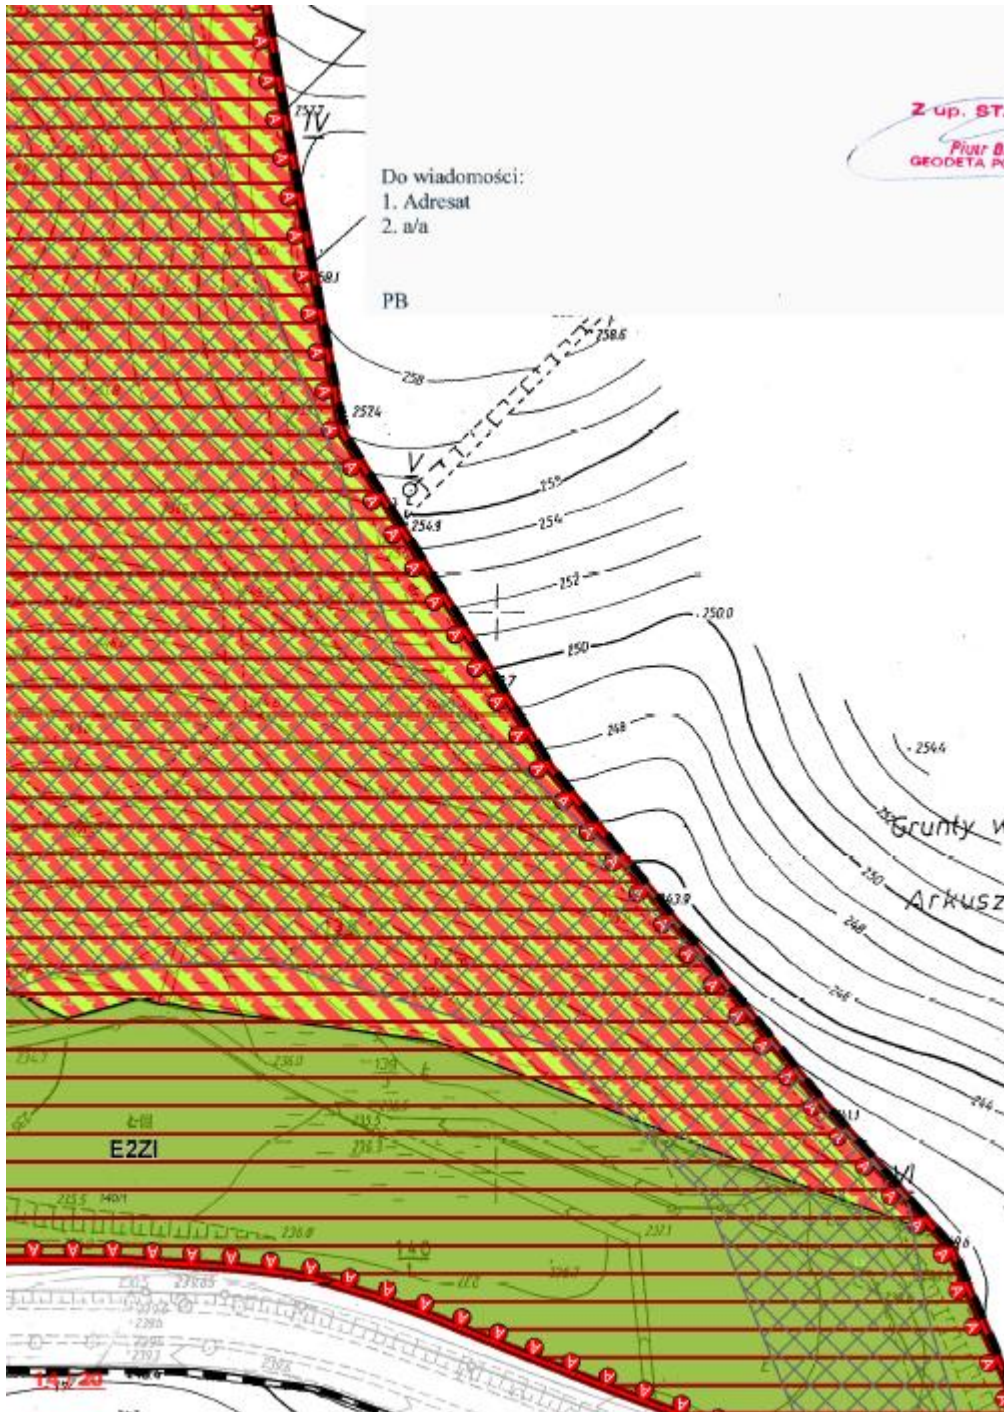





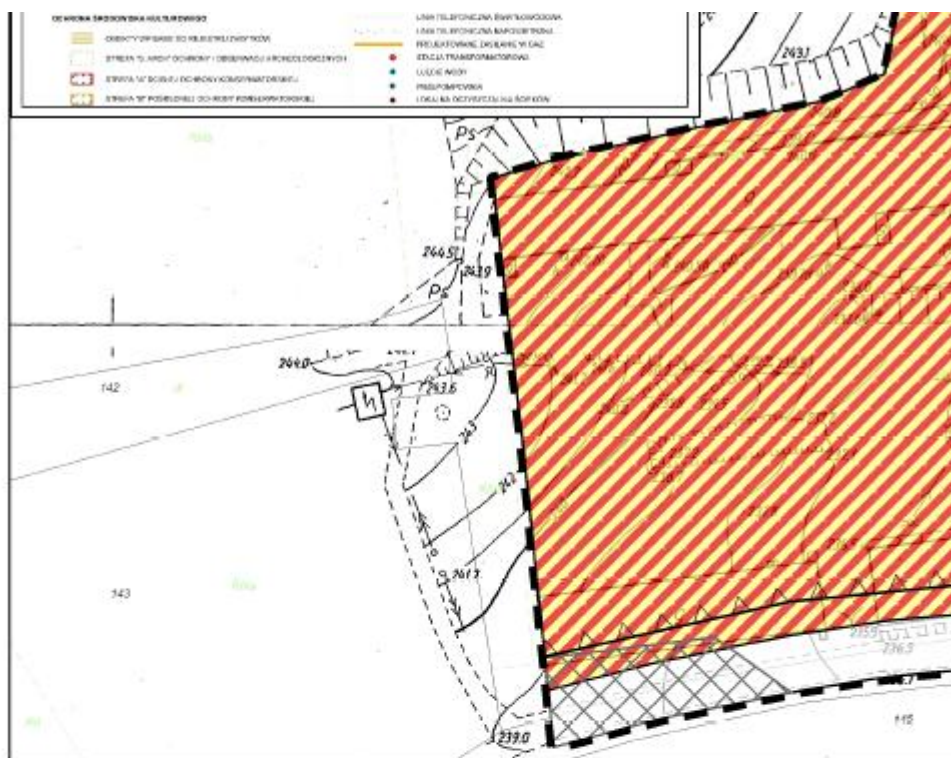

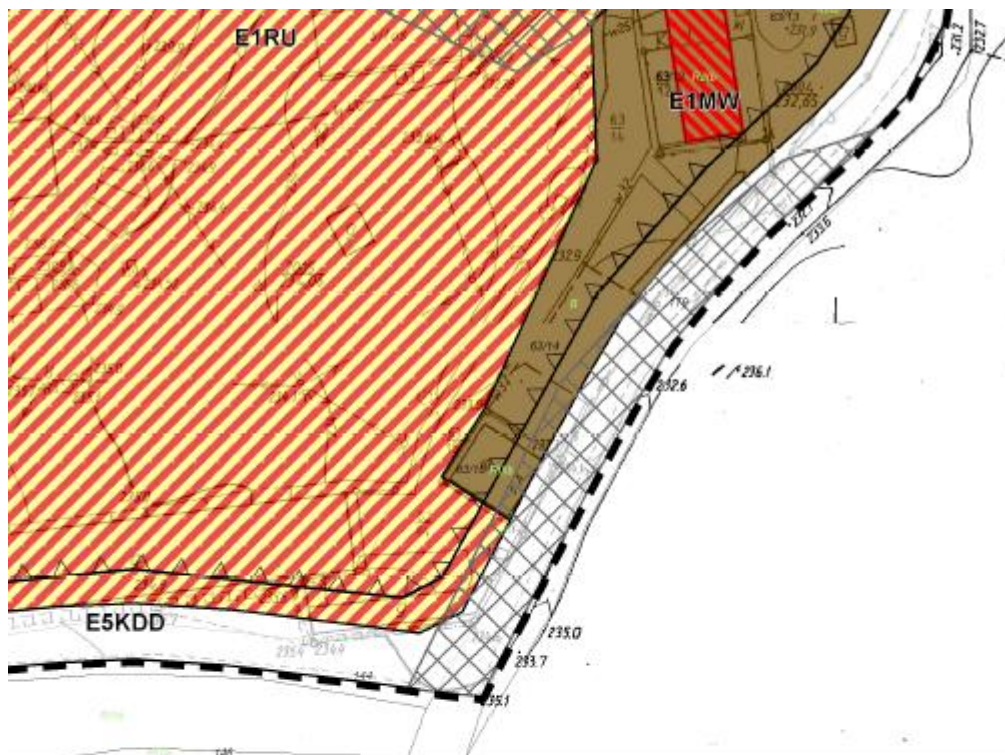



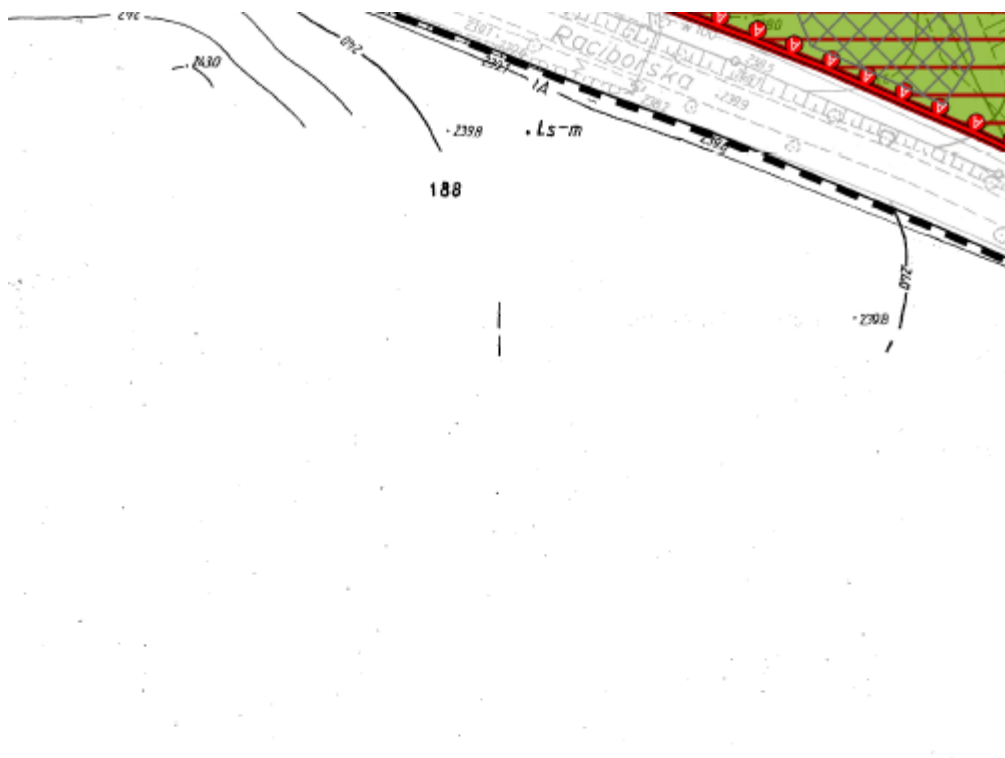

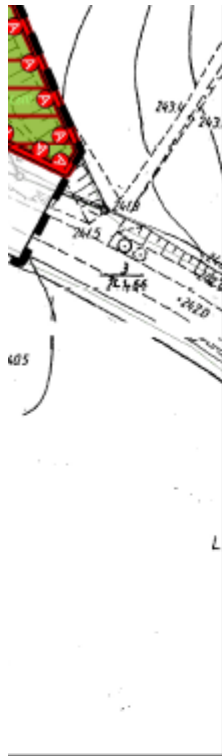












 



 





Legenda



OBOWIĄZUJĄCE USTALENIA PLANU

-  granica obszaru objętego planem
-  linie rozgraniczające tereny o różnym przeznaczeniu lub różnych zasadach zagospodarowania
-  nieprzekraczalne linie zabudowy
-  zabytki znajdujące się w ewidencji zabytków
-  kapliczki znajdujące się w ewidencji zabytków
-  granica strefy „A” ścisłej ochrony konserwatorskiej
-  tereny narażone na niebezpieczeństwo osuwania się mas ziemnych
-  teren zagrożony ruchami masowymi
-  teren predysponowany do wystąpienia ruchów masowych

PRZEZNACZENIE TERENÓW I ODPOWIADAJĄCY IM SYMBOL

-  MN tereny zabudowy mieszkaniowej jednorodzinnej
-  MW tereny zabudowy mieszkaniowej wielorodzinnej
-  U teren zabudowy usługowej
-  R tereny rolnicze
-  RU teren obsługi produkcji w gospodarstwach rolnych
-  RM tereny zabudowy zagrodowej
-  ZP/U teren zieleni parkowej i usług
-  ZI tereny zieleni
-  WS teren wód powierzchniowych
-  KDZ teren drogi publicznych klasy zbiorczej
-  KDD tereny dróg publicznych klasy dojazdowej
-  KDPJ tereny ciągów pieszo - jezdnych

OZNACZENIA STANOWIĄCE INFORMACJĘ I UWZGLĘDNIAJĄCE PRZEPISY ODRĘBNE

-  zabytki wpisane do rejestru zabytków
-  zespół pałacowo-parkowy wpisany do rejestru zabytków

Załącznik Nr 2 do Uchwały Nr XXXII/242/2013
Rady Gminy Rudnik
z dnia 26 czerwca 2013 r.

Rozstrzygnięcie o sposobie rozpatrzenia uwag do projektu miejscowego planu zagospodarowania przestrzennego jednostki strukturalnej „E” Jastrzębie, obejmującego tereny osadnicze i przewidziane pod planowany rozwój.

W związku z brakiem nieuwzględnionych uwag do projektu miejscowego planu zagospodarowania przestrzennego wyłożonego do publicznego wglądu wraz z prognozą oddziaływania na środowisko, nie rozstrzyga się o sposobie ich rozpatrzenia.

Załącznik Nr 3 do Uchwały Nr XXXII/242/2013

Rady Gminy Rudnik

z dnia 26 czerwca 2013 r.

Rozstrzygnięcie o sposobie realizacji inwestycji z zakresu infrastruktury technicznej, zapisanych w projekcie miejscowego planu zagospodarowania przestrzennego jednostki strukturalnej „E” Jastrzębie, obejmującego tereny osadnicze i przewidziane pod planowany rozwój, które należą do zadań własnych gminy, oraz zasadach ich finansowania, zgodnie z przepisami o finansach publicznych.

Na podstawie art. 20 ust.1 ustawy z dnia 27 marca 2003 roku o planowaniu i zagospodarowaniu przestrzennym (j.t. Dz. U. z 2012 r. poz. 647, 951, 1445, z 2013 r. poz. 21, 405) Rada Gminy Rudnik rozstrzyga co następuje:

- 1) Na obszarze objętym miejscowym planem zagospodarowania przestrzennego jednostki strukturalnej „E” Jastrzębie, obejmującego tereny osadnicze i przewidziane pod planowany rozwój przewiduje się następujące inwestycje z zakresu infrastruktury technicznej, komunikacji i inżynierii, które należą do zadań własnych gminy:
 - a) modernizacja, przebudowa i budowa dróg publicznych;
 - b) budowa, modernizacja i przebudowa w zakresie sieci wodociągowej, kanalizacji sanitarnej i deszczowej oraz oświetlenia.
- 2) Realizacja inwestycji, o których mowa w ust. 1 wynika z wieloletniego planu inwestycji. Powyższe inwestycje mogą być finansowane z środków własnych gminy lub przy wykorzystaniu dotacji, mających na celu finansowe wsparcie realizacji inwestycji.