



DZIENNIK URZĘDOWY

WOJEWÓDZTWA DOLNOŚLĄSKIEGO

Wrocław, dnia 7 lipca 2014 r.

Poz. 3050

UCHWAŁA NR XLIX/447/14 RADY MIEJSKIEJ W OBORNIKACH ŚLĄSKICH

z dnia 26 czerwca 2014 r.

w sprawie zmiany miejscowego planu zagospodarowania przestrzennego miasta Oborniki Śląskie

Na podstawie art. 18 ust. 2 pkt 5 ustawy z dnia 8 marca 1990 roku o samorządzie gminnym (Dz. U. z 2013 r., poz. 594) oraz art. 20 ust. 1 ustawy z dnia 27 marca 2003 roku o planowaniu i zagospodarowaniu przestrzennym (Dz. U. z dnia 12 czerwca 2012 r., poz. 647 ze zm.), a także w związku z uchwałą nr X/62/11 Rady Miejskiej w Obornikach Śląskich z dnia 31 maja 2011 r. w sprawie przystąpienia do sporządzenia zmiany miejscowego planu zagospodarowania przestrzennego miasta Oborniki Śląskie. Rada Miejska Obornik Śląskich stwierdza, iż miejscowy plan zagospodarowania przestrzennego miasta Oborniki Śląskie nie narusza ustaleń Studium uwarunkowań i kierunków zagospodarowania przestrzennego gminy Oborniki Śląskie” przyjętego uchwałą nr XXIV/187/12 z dnia 29 października 2012 r. i uchwała zmianę miejscowego planu zagospodarowania przestrzennego miasta Oborniki Śląskie, obejmującą tereny przedstawione na załączniku nr 1.

DZIAŁ I

Ustalenia ogólne

§ 1. Zmiana miejscowego planu zagospodarowania przestrzennego, zwana dalej planem, obejmuje obszary zawarte w granicach określonych na rysunku planu stanowiącym załącznik graficzny do niniejszej uchwały.

§ 2. 1. Integralną częścią uchwały jest rysunek planu sporządzony na mapie w skali 1: 1000 stanowiący załącznik nr 1.

2. Załącznikami do niniejszej uchwały są:

- 1) rozstrzygnięcie w sprawie uwag wniesionych do projektu planu stanowiące załącznik nr 2;
- 2) rozstrzygnięcie w sprawie sposobu realizacji inwestycji z zakresu infrastruktury technicznej, które należą do zadań własnych gminy oraz zasad ich finansowania stanowiące załącznik nr 3.

§ 3. 1. Następujące określenia stosowane w uchwale oznaczają:

- 1) nieprzekraczalna linia zabudowy – linia ograniczająca obszar, na którym dopuszcza się wznoszenie budynków oraz budowli nadziemnych, nie będącymi: obiektami małej architektury, liniami przesyłowymi i sieciami uzbrojenia terenu; linia ta nie dotyczy istniejących budynków, zlokalizowanych przed wejściem w życie niniejszej uchwały poza wyznaczoną linią zabudowy;
- 2) plan – ustalenia zawarte w niniejszej uchwale wraz z załącznikami;
- 3) powierzchnia zabudowy – powierzchnia zajęta przez budynek w stanie wykończonym wyznaczona przez obrys ścian budynku, do której nie wlicza się:
 - a) powierzchni obiektów budowlanych ani ich części nie wystających ponad powierzchnię terenu,
 - b) powierzchni elementów drugorzędnych takich jak: schody zewnętrzne, rampy zewnętrzne, daszki, markizy itp.;
- 4) przeznaczenie podstawowe terenu – jest to część przeznaczenia, która dominuje na danym terenie w sposób określony ustaleniami planu; w przypadkach ustalenia więcej niż jednej kategorii przeznaczenia podstawowego

wego, każda z tych kategorii może stanowić wyłączone przeznaczenie terenu lub poszczególnych nieruchomości położonych w granicach terenu;

- 5) przeznaczenie uzupełniające terenu – rodzaj przeznaczenia terenu inny niż podstawowy, który uzupełnia lub wzbogaca przeznaczenie podstawowe w sposób określony w ustaleniach planu i którego powierzchnia użytkowa, zabudowy lub części terenu zajmuje w granicach terenu lub poszczególnych nieruchomości mniej niż odpowiednia powierzchnia zajmowana przez przeznaczenie podstawowe;
 - 6) teren – obszar wyznaczony na rysunku planu liniami rozgraniczającymi, oznaczony symbolami przeznaczenia podstawowego;
 - 7) uciążliwość – zjawiska lub stany utrudniające życie albo dokuczliwe dla otaczającego środowiska takie jak: hałas, wibracje, zanieczyszczenia powietrza i zanieczyszczenia gruntu i wód;
 - 8) usługi publiczne – tereny przeznaczone pod lokalizację budynków i urządzeń użyteczności publicznej, szczególnie z zakresu usług oświaty, nauki, zdrowia, kultury, sportu i rekreacji i administracji publicznej, itp.;
 - 9) usługi z zakresu:
 - a) handlu detalicznego – działalność związana ze sprzedażą detaliczną towarów z wyłączeniem sprzedaży paliw do pojazdów mechanicznych,
 - b) gastronomii – działalność restauracji, barów, kawiarni, herbaciarni, pubów, winiarni, cukierni, itp.,
 - c) obsługi ludności lub przedsiębiorstw – działalność związana z obsługą nieruchomości, usługi projektowe, działalność prawnicza, notarialna, rachunkowość, działalność związana z pośrednictwem finansowym, działalność w zakresie reklamy lub informacji, drobne usługi takie jak: fotografia, poligrafia, gabinety kosmetyczne i fryzjerskie, pralnia, szewc, naprawa artykułów przeznaczenia osobistego i użytku domowego, działalność biur i agencji turystycznych, informacja turystyczna, działalność ośrodków i placówek edukacyjnych, a także działalność firm pocztowych i telekomunikacyjnych itp.,
 - d) zdrowia – działalność: przychodni, gabinetów lekarskich, aptek itp.,
 - e) sportu i rekreacji – ścieżki zdrowia, ścieżki dydaktyczne, ścieżki rowerowe, boiska sportowe, place zabaw itp..
2. Pojęcia niezdefiniowane należy rozumieć zgodnie z przepisami szczególnymi.

§ 4. 1. Następujące oznaczenia graficzne przedstawione na rysunkach planu są obowiązującymi ustaleniami planu:

- 1) granice planu;
- 2) linie rozgraniczające tereny o różnym przeznaczeniu lub różnych zasadach zagospodarowania;
- 3) oznaczenia graficzne, literowe i cyfrowe dotyczące przeznaczenia terenów;
- 4) nieprzekraczalne linie zabudowy;
- 5) granica strefy ochrony konserwatorskiej „OW” ochrony zabytków archeologicznych.

2. Pozostałe oznaczenia przedstawione na rysunkach planu nie są obowiązującymi ustaleniami planu i mają charakter informacyjny.

§ 5. 1. Pełen zakres warunków zabudowy terenu i jego zagospodarowania obejmuje:

- 1) ustalenia ogólne dla całego obszaru objętego planem;
- 2) ustalenia zawarte na rysunku planu.

2. Ustalenia planu nie naruszają i nie wykluczają stosowania przepisów odrębnych.

DZIAŁ II

Ustalenia dla całego obszaru objętego planem

Rozdział 1

Zasady ochrony i kształtowania ładu przestrzennego

§ 6. 1. W zakresie ogólnych zasad ochrony i kształtowania ładu przestrzennego ustala się:

- 1) ukształtowania wymagają:
 - a) ciągi zabudowy lokalizowane wzdłuż dróg publicznych,
 - b) kompozycja zieleni na terenach publicznych,
 - c) formy zabudowy mieszkaniowej;
- 2) wymóg kształtowania form i sytuowania nowych budynków mieszkalnych oraz obiektów i urządzeń towarzyszących w nawiązaniu do lokalnej zabudowy.

2. Szczegółowe nakazy, zakazy, dopuszczenia i ograniczenia w zagospodarowaniu terenów służące ochronie i kształtowaniu ład przestrzennego określają przepisy zawarte w dziale III.

Rozdział 2

Ustalenia w zakresie granic i sposobów zagospodarowania terenów lub obiektów podlegających ochronie, ustalonych na podstawie odrębnych przepisów, w tym terenów górniczych, a także narażonych na niebezpieczeństwo powodzi oraz zagrożonych osuwaniem się mas ziemnych

§ 7. W zakresie granic i sposobów zagospodarowania terenów lub obiektów podlegających ochronie, ustalonych na podstawie odrębnych przepisów, w tym terenów górniczych, a także narażonych na niebezpieczeństwo powodzi wprowadza się następujące ustalenia:

- 1) w granicach opracowania planu nie występują tereny zagrożone zalaniem wodami powodziowymi Q1% i Q10%;
- 2) w granicach opracowania planu nie określa się terenów zagrożonych osuwaniem się mas ziemnych.

Rozdział 3

Zasady ochrony dziedzictwa kulturowego i zabytków oraz dóbr kultury współczesnej

§ 8. 1. W zakresie zasad ochrony dziedzictwa kulturowego i zabytków oraz dóbr kultury współczesnej ustala się strefę ochrony konserwatorskiej oznaczoną na rysunku planu oraz przepisy wymienione w ust. 2.

2. W strefie „OW” ochrony zabytków archeologicznych, dla robót ziemnych lub zmiany charakteru dotychczasowej działalności na terenie, obowiązuje wymóg przeprowadzenia badań archeologicznych, zgodnie z przepisami odrębnymi.

Rozdział 4

Wymagania wynikające z potrzeb kształtowania przestrzeni publicznych

§ 9. W zakresie wymagań wynikających z potrzeb kształtowania przestrzeni publicznych ustala się zasady umieszczania w przestrzeni publicznej obiektów małej architektury, nośników reklam, tymczasowych obiektów usługowo-handlowych, urządzeń technicznych i zieleni:

- 1) na terenach dróg publicznych w obrębie linii rozgraniczających zakaz realizacji obiektów budowlanych, z wyjątkiem obiektów małej architektury oraz sieci i urządzeń infrastruktury technicznej, urządzeń technicznych dróg i ulic związanych z utrzymaniem i obsługą komunikacji – zatoki, parkingi, wiaty przystankowe itp.;
- 2) dopuszcza się lokalizację w granicach linii rozgraniczających dróg i ulic elementów małej architektury i tymczasowych obiektów handlowo-usługowych;
- 3) dopuszczenie realizacji frontowych ogrodzeń ażurowych o wysokości nie wyższej niż 1,7 m i zastosowaniu takich materiałów jak cegła, drewno, kamień, metaloplastyka, dopuszcza się także ogrodzenia w formie żywopłotów; zakazuje się stosowania prefabrykowanych elementów betonowych;
- 4) zabrania się umieszczania w granicach posesji od strony terenów publicznych tablic reklamowych nie związanych bezpośrednio z przeznaczeniem obiektu lub jego części;
- 5) zakazuje się umieszczania na elewacjach budynków tablic reklamowych nie związanych bezpośrednio z przeznaczeniem obiektu lub jego części;
- 6) dopuszcza się umieszczanie tablic reklamowych i informacyjnych instytucji oraz szyldów sklepów i przedsiębiorstw w rejonie wejścia lub w miejscach związanych z witryną.

Rozdział 5

Zasady ochrony środowiska, przyrody oraz ustalenia w zakresie zasad modernizacji, rozbudowy i budowy systemów komunikacji i infrastruktury technicznej

§ 10. 1. W zakresie zasad ochrony środowiska i przyrody ustala się:

- 1) działalność obiektów usługowych na terenach objętych planem nie może powodować ponadnormatywnego obciążenia środowiska naturalnego poza granicami działki, do której inwestor posiada tytuł prawny;
- 2) zakaz lokalizacji inwestycji mogących znacząco oddziaływać na środowisko, dla których wymagane jest sporządzenia raportu oddziaływania na środowisko;
- 3) ochronę istniejącej zieleni przydrożnej towarzyszącej zabudowie oraz ciągom komunikacyjnym;
- 4) ochronę zieleni stanowiącej izolację przestrzenną terenów i obiektów obcych krajobrazowo lub uciążliwych;

5) stosownie do przepisów odrębnych, związanych z dopuszczalnymi poziomami hałasu w środowisku niżej wymienionym rodzajem terenu o zróżnicowanych dopuszczalnych poziomach hałasu zalicza się teren przeznaczony: pod zabudowę mieszkaniową wielorodzinną – wszystkie MW.

2. W zakresie zasad modernizacji, rozbudowy i budowy systemów komunikacji i infrastruktury technicznej ustala się:

- 1) na obszarze zabudowanym sieci uzbrojenia technicznego należy prowadzić w obrębie linii rozgraniczających ulic;
- 2) odstępstwa od zasady, o której mowa w pkt 1, dopuszcza się wyłącznie wtedy, gdy nie ma technicznej możliwości realizacji tego ustalenia;
- 3) w liniach rozgraniczających ulic należy zachować również rezerwę dla realizacji urządzeń telekomunikacyjnych;
- 4) dopuszcza się przebudowę sieci uzbrojenia technicznego kolidującej z planowaną zabudową;
- 5) dopuszcza się realizację urządzeń technicznych uzbrojenia, w tym ciągów drenażowych, przewodów i urządzeń służących do przesyłania płynów, pary, gazów i energii elektrycznej oraz urządzeń łączności publicznej i sygnalizacji, a także innych podziemnych, naziemnych lub nadziemnych obiektów i urządzeń niezbędnych do korzystania z tych przewodów i urządzeń na wszystkich terenach z zastrzeżeniem pkt. 6, o ile przepisy szczególne nie będą tego wykluczać;
- 6) dla realizacji urządzeń, o których mowa w pkt. 5 i które służą więcej niż jednemu odbiorcy dopuszcza się wydzielenia niezbędnych działek; w takim przypadku należy zapewnić dojazd do działek z dróg publicznych w formie drogi wewnętrznej lub organizacji zabudowy umożliwiającej świadczenie służebności dojazdu.

3. W zakresie budowy, przebudowy lub rozbudowy sieci uzbrojenia dla obszarów objętych planem ustala się:

- 1) zaopatrzenie w wodę z gminnej sieci wodociągowej;
- 2) w zakresie odprowadzania i unieszkodliwiania ścieków:
 - a) odprowadzenie ścieków do komunalnego systemu kanalizacji sanitarnej,
 - b) na obszarach nie wyposażonych w sieć kanalizacji sanitarnej dopuszcza się tymczasowo budowę szczelnych zbiorników bezodpływowych,
 - c) po zrealizowaniu komunalnej sieci kanalizacyjnej, obowiązuje niezwłoczne włączenie wewnętrznej instalacji kanalizacyjnej budynku do sieci kanalizacyjnej;
- 3) w zakresie odprowadzania wód opadowych:
 - a) usunięcie z wód opadowych substancji ropopochodnych i zawiesin, jeśli przekroczą one wartości określone w przepisach szczególnych przed wylotami kolektorów deszczowych,
 - b) utwardzenie i skanalizowanie terenów, na których może dojść do zanieczyszczenia substancjami, o których mowa w lit. a,
 - c) na terenach zabudowy wielorodzinnej dopuszcza się rozwiązania techniczne służące zatrzymaniu wód w obrębie posesji w postaci studni chłonnych lub systemów rozsączających, przy zapewnieniu bezpieczeństwa ich użytkowania;
- 4) w zakresie zaopatrzenia w energię elektroenergetyczną:
 - a) sieci w strefach zabudowy mieszkaniowej należy prowadzić w liniach rozgraniczających jako skablowane,
 - b) zaleca się kablowanie istniejących odcinków sieci napowietrznych w przypadku kolizji z projektowaną zabudową,
 - c) na terenach zabudowy dopuszcza się lokalizowanie stacji transformatorowych,
 - d) odległość zabudowy od istniejących sieci elektroenergetycznych zgodnie z przepisami szczególnymi;
- 5) w zakresie zaopatrzenia w gaz:
 - a) obowiązek zapewnienia swobodnego dojazdu do sieci infrastruktury technicznej oraz swobodnego przemieszczania się wzdłuż gazociągu,
 - b) budowa lub rozbudowa sieci dystrybucyjnej następować będzie w oparciu o obowiązujące przepisy szczególne;
- 6) w zakresie zaopatrzenia w ciepło:
 - a) stosowanie urządzeń grzewczych o wysokiej sprawności i niskim stopniu emisji zanieczyszczeń,
 - b) dopuszcza się kominki jako uzupełniające źródło ciepła;
- 7) gospodarkę odpadami należy prowadzić zgodnie z przepisami szczególnymi.

§ 11. Ze względu na brak przedmiotu ustaleń planu nie określa się:

- 1) granic i sposobów zagospodarowania terenów lub obiektów podlegających ochronie, ustalonych na podstawie odrębnych przepisów, w tym terenów górniczych, a także narażonych na niebezpieczeństwo powodzi oraz zagrożonych osuwaniem się mas ziemnych;
- 2) sposobu i terminu tymczasowego zagospodarowania, urządzania i użytkowania terenów.

§ 12. Ustala się stawkę procentową, o której mowa w art. 36 ust. 4 ustawy z dnia 27 marca 2003 roku o planowaniu i zagospodarowaniu przestrzennym.

- 1) w wysokości 30% dla terenu oznaczonego symbolem MW;
- 2) w wysokości 0,01% dla pozostałych terenów.

Rozdział 6

Ustalenia w zakresie szczegółowych zasad i warunków scalania i podziału nieruchomości oraz minimalnej powierzchni nowo wydzielanych działek

§ 13. 1. Nie ustala się terenów wymagających obligatoryjnie scalenia i podziału nieruchomości.

2. Dopuszcza się scalanie i podział nieruchomości, których zabudowa i zagospodarowanie zgodnie z ustaleniami niniejszego planu wymaga poprzedzającego przeprowadzenia odpowiedniej procedury.

3. Dla terenów zabudowy mieszkaniowej wielorodzinnej, oznaczonych na rysunku planu symbolem MW, działki uzyskane w wyniku scalenia i podziału nieruchomości powinny mieć powierzchnię nie mniejszą niż 1500 m², szerokość frontów nie mniejszą niż 30 m, kąt położenia granic działek w stosunku do pasa drogi ustala się na 80–90°.

DZIAŁ III

Ustalenia szczegółowe dla terenów w liniach rozgraniczających

§ 14. 1. Dla terenów oznaczonych na załączniku nr 1 symbolami MW1, MW2, MW3, MW4 ustala się przeznaczenie:

- 1) podstawowe: zabudowa mieszkaniowa wielorodzinna;
- 2) uzupełniające:
 - a) usługi zakresu: zdrowia, sportu i rekreacji, administracji, handlu detalicznego, gastronomii, obsługi ludności lub przedsiębiorstw,
 - b) urzędnia komunikacji – drogi wewnętrzne, parkingi,
 - c) sieci infrastruktury technicznej oraz związane z nimi urządzenia.

2. Na terenie, o którym mowa w ust. 1, obowiązują następujące ustalenia:

- 1) dopuszcza się usługi wbudowane w części parterowej nie przekraczające 30% powierzchni całkowitej budynku mieszkalnego, o uciążliwości nie przekraczającej granic działki, na której są zlokalizowane;
- 2) zakazuje się lokalizowania w granicach działek obiektów i urządzeń usługowych i produkcyjnych zaliczonych zgodnie z przepisami szczególnymi do obiektów mogących pogorszyć stan środowiska;
- 3) wysokość zabudowy nie może przekraczać 15 m;
- 4) ustala się dachy dwu lub wielospadowe, symetryczne o nachyleniu połaci 35°–45°, kryte dachówką ceramiczną, cementową lub materiałem dachówkopodobnym w odcieniach brązu, czerwieni i czerni;
- 5) ustala się możliwość lokalizowania urządzeń infrastruktury technicznej w formie przybudowanej do obiektu;
- 6) zagospodarowanie funkcjonalno-przestrzenne wewnątrz kwartałów zabudowy należy przeznaczyć pod usługi sportu i rekreacji i zieleni urządzonej, a posadzki należy projektować z zastosowaniem historycznych materiałów takich jak kostka brukowa, kamień lub nowoczesnych materiałów ceramicznych, cementowych;
- 7) dopuszcza się rozbudowę parterów w formie wysuniętej przed elewację budynku;
- 8) powierzchnia zabudowy w stosunku do powierzchni działki nie może przekroczyć 50%;
- 9) wskaźnik intensywności zabudowy w granicach 0,1–2,0;
- 10) w ramach działki przeznaczonej do zabudowy minimalny wskaźnik udziału powierzchni biologicznie czynnej wynosi 30%;
- 11) należy zapewnić stanowiska postojowe lub garażowe zgodnie ze wskaźnikami: 1 stanowisko na jedno mieszkanie oraz 2 stanowiska na 40 m² p. u. usług;
- 12) określa się nieprzekraczalną linię zabudowy według rysunku planu w odległości 12 m od południowo-wschodniej granicy planu;
- 13) określa się nieprzekraczalną linię zabudowy według rysunku planu w odległości 8 m od linii rozgraniczających z terenem drogi publicznej KDL1;

14) określa się nieprzekraczalną linię zabudowy według rysunku planu w odległości 6m od linii rozgraniczających z terenami dróg publicznych KDD1, KDD2, KDD3, KDD4;

15) na terenach MW3 i MW4 ustala się obowiązek zachowania ciągłości cieków wodnych i rowów melioracyjnych z możliwością zmiany ich przebiegu oraz zaruroowań na odcinkach wjazdów na działki.

3. Tereny, o których mowa w ust. 1 leżą w strefie „Ow” ochrony zabytków archeologicznych, dla której obowiązują ustalenia zawarte w §8 ust. 2.

4. Dla terenu oznaczonego na załączniku **nr 1** symbolem **ZI1** ustala się przeznaczenie:

1) podstawowe: teren zieleni izolacyjnej urządzonej;

2) uzupełniające:

a) ciągi piesze, elementy małej architektury,

b) sieci infrastruktury technicznej oraz związane z nimi urządzenia.

5. Na terenie, o którym mowa w ust. 4 obowiązują następujące ustalenia:

1) zakaz lokalizacji obiektów budowlanych z wyjątkiem obiektów małej architektury i osiedlowych urządzeń infrastruktury technicznej;

2) wymóg wprowadzenia wielopiętrowej zieleni;

3) posadzki należy projektować z zastosowaniem historycznych materiałów takich jak kostka brukowa, kamień lub nowoczesnych materiałów ceramicznych;

4) małą architekturę należy kształtować w sposób nawiązujący do historycznej zabudowy miejscowości.

6. Teren, o którym mowa w ust. 4 leży w strefie „Ow” ochrony zabytków archeologicznych, dla której obowiązują ustalenia zawarte w § 8 ust. 2.

7. Dla terenu drogi publicznej oznaczonej na załączniku **nr 1** symbolem **KDL1** ustala się przeznaczenie:

1) podstawowe: droga lokalna, o szerokości w liniach rozgraniczających nie mniej niż 12 m zgodnie z rysunkiem planu;

2) uzupełniające:

a) ciągi komunikacji pieszej i rowerowej,

b) zieleń urządzona,

c) sieci infrastruktury technicznej oraz związane z nimi urządzenia.

8. Teren, o którym mowa w ust. 7 leży w strefie „OW” ochrony zabytków archeologicznych, dla której obowiązują ustalenia zawarte w § 8 ust. 2.

9. Dla terenów dróg publicznych oznaczonych na załączniku **nr 1** symbolami **KDD1, KDD2, KDD3, KDD4** ustala się przeznaczenie:

1) podstawowe: droga dojazdowa, o szerokości w liniach rozgraniczających nie mniej niż 10m zgodnie z rysunkiem planu;

2) uzupełniające:

a) ciągi komunikacji pieszej i rowerowej,

b) zieleń urządzona,

c) sieci infrastruktury technicznej oraz związane z nimi urządzenia.

10. Tereny, o których mowa w ust. 9 leżą w strefie „Ow” ochrony zabytków archeologicznych, dla której obowiązują ustalenia zawarte w §8 ust. 2.

DZIAŁ IV


Przepisy końcowe

§ 15. Wykonanie uchwały powierza się Burmistrzowi Obornik Śląskich.

§ 16. Uchwała wchodzi w życie po upływie 30 dni od dnia jej ogłoszenia w Dzienniku Urzędowym Województwa Dolnośląskiego.

Przewodniczący Rady Miejskiej
w Obornikach Śląskich:
H. Cymerman

Załącznik nr 1 do uchwały nr XLIX/447/14
Rady Miejskiej w Obornikach Śląskich z dnia
26 czerwca 2014 r.

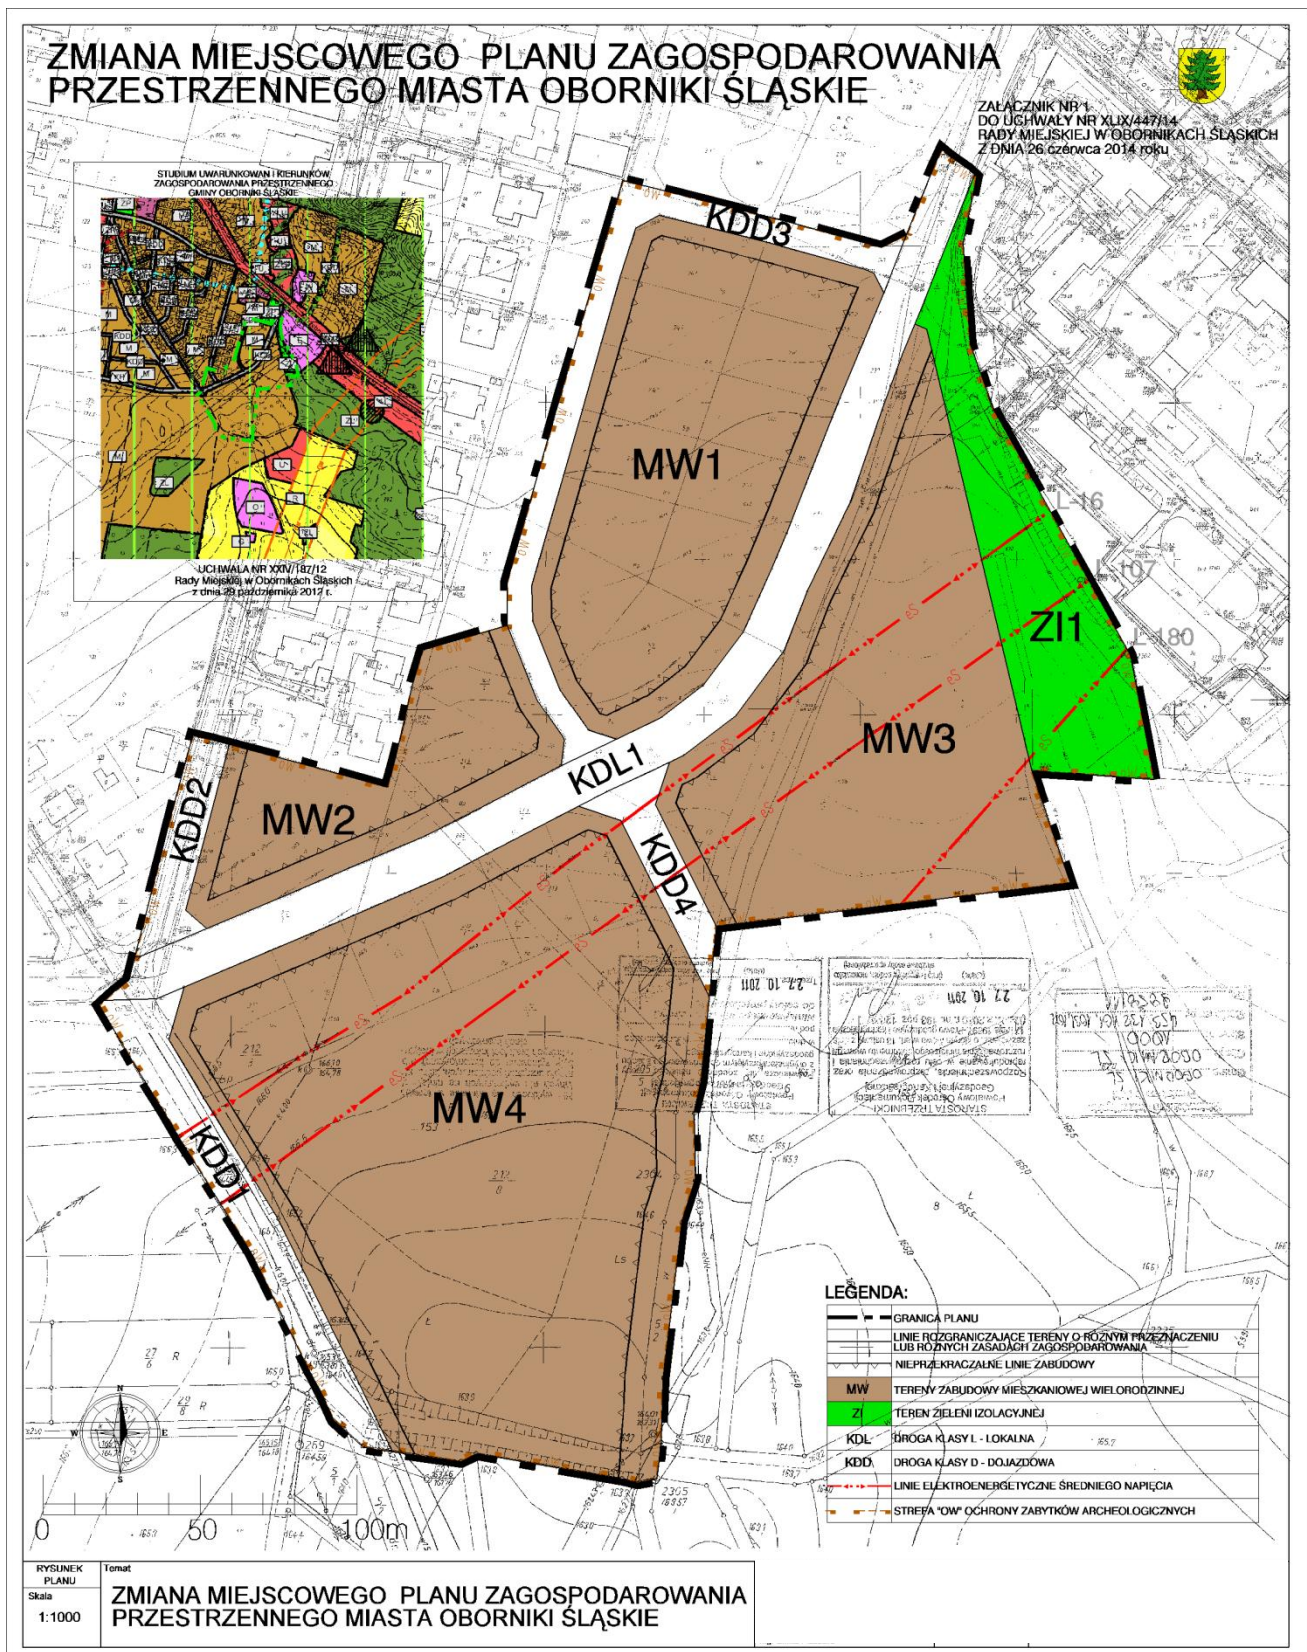

Załącznik nr 2 do uchwały nr XLIX/447/14
Rady Miejskiej w Obornikach Śląskich z dnia
26 czerwca 2014 r.

**ROZSTRZYGNIECIE W SPRAWIE UWAG WNIESIONYCH DO PROJEKTU
miejscowego planu zagospodarowania przestrzennego miasta Oborniki Śląskie**

Ze względu na brak uwag wniesionych do projektu planu podczas wyłożenia do publicznego wglądu Rada Miejska w Obornikach Śląskich nie dokonuje rozstrzygnięć wynikających z art. 20 ust. 1 ustawy z dnia 27 marca 2003 r. o planowaniu i zagospodarowaniu przestrzennym (t.j. Dz. U. z dnia 12 czerwca 2012 r., poz. 647 z późniejszymi zmianami).

Załącznik nr 3 do uchwały nr XLIX/447/14
Rady Miejskiej w Obornikach Śląskich z dnia
26 czerwca 2014 r.

**ROZSTRZYGNIECIE W SPRAWIE SPOSOBU REALIZACJI ZAPISANYCH W MIEJSCOWYM
PLANIE ZAGOSPODAROWANIA PRZESTRZENNEGO MIASTA OBORNIKIŚLĄSKIE,
INWESTYCJI Z ZAKRESU INFRASTRUKTURY TECHNICZNEJ, KTÓRE NALEŻĄ DOZADAŃ
WŁASNYCH GMINY, ORAZ ZASAD ICH FINANSOWANIA**

W związku z uchwaleniem miejscowego planu zagospodarowania przestrzennego miasta Oborniki Śląskie, nie występują inwestycje z zakresu infrastruktury technicznej stanowiące zadania własne gminy.