



DZIENNIK URZĘDOWY

WOJEWÓDZTWA POMORSKIEGO

Gdańsk, dnia 23 lipca 2014 r.

Poz. 2494

UCHWAŁA NR XXXIV/374/2014 RADY GMINY STĘŻYCA

z dnia 17 czerwca 2014 r.

w sprawie uchwalenia zmiany miejscowego planu zagospodarowania przestrzennego fragmentu obrębu geodezyjnego Borucino obejmującego działki nr 171/3, 171/4, 171/5, 171/6, 171/7, 171/8, 171/9, 171/10, 171/11, 171/12.

Na podstawie art. 18 ust. 2 pkt 5 i art. 40 ust. 1 ustawy z dnia 8 marca 1990 r. o samorządzie gminnym (Dz. U. t.j. z 2013 poz. 594 z późn. zm.) oraz art. 20 i art. 27 ustawy z dnia 27 marca 2003 r. o planowaniu i zagospodarowaniu przestrzennym (Dz. U. t.j. z 2012 r. poz. 647 z późn. zm.) Rada Gminy Stężyca uchwala, co następuje:

§ 1. 1. Stwierdza się, że zmiana miejscowego planu zagospodarowania przestrzennego nie narusza ustaleń „Studium uwarunkowań i kierunków zagospodarowania przestrzennego gminy Stężyca”.

2. Uchwala się zmianę miejscowego planu zagospodarowania przestrzennego fragmentu obrębu geodezyjnego Borucino obejmującego działki nr 171/3, 171/4, 171/5, 171/6, 171/7, 171/8, 171/9, 171/10, 171/11, 171/12 o łącznej powierzchni ok. 1 ha, w granicach określonych na rysunku planu.

Rozdział 1. Postanowienia ogólne

§ 2. Integralną częścią uchwały jest:

- 1) rysunek planu, w skali 1: 1000, stanowiący załącznik nr 1;
- 2) rozstrzygnięcie o sposobie rozpatrzenia uwag do projektu planu, stanowiące załącznik nr 2;
- 3) rozstrzygnięcie o sposobie realizacji zapisanych w planie inwestycji z zakresu infrastruktury technicznej, które należą do zadań własnych Gminy oraz zasady ich finansowania, zgodnie z przepisami o finansach publicznych, stanowiące załącznik nr 3.

§ 3. Część tekstowa uchwały została podzielona na następujące jednostki redakcyjne:

- 1) Rozdział I zawierający postanowienia ogólne;
- 2) Rozdział II zawierający ustalenia planu dla terenu w granicach opracowania;
- 3) Rozdział III zawierający ustalenia końcowe.

§ 4. 1. Ilekroć w dalszych przepisach niniejszej uchwały jest mowa o:

- 1) **planie** – należy przez to rozumieć ustalenia planu, o którym mowa w § 1 ust. 2 uchwały, o ile z treści przepisu nie wynika inaczej;
- 2) **uchwale** – należy przez to rozumieć niniejszą uchwałę Rady Gminy Stężyca, o ile z treści przepisu nie wynika inaczej;

- 3) **ustawie** – należy przez to rozumieć ustawę o planowaniu i zagospodarowaniu przestrzennym (Dz. U. t.j. z 2012 r. poz. 647 z późn. zm.);
- 4) **przepisy odrębne** – przepisy ustaw wraz z aktami wykonawczymi;
- 5) **teren** – należy przez to rozumieć obszar o określonym rodzaju przeznaczenia, wyznaczony na rysunku planu liniami rozgraniczającymi;
- 6) **wskaźniku powierzchni zabudowy** - stosunek powierzchni zabudowy do powierzchni działki, wskaźnik powierzchni zabudowy ustala się w ustaleniach szczegółowych dla terenów elementarnych;
- 7) **wskaźniku intensywności zabudowy** – rozumie się przez to stosunek powierzchni całkowitej wszystkich kondygnacji nadziemnych po obrysie budynku z wyłączeniem tarasów i balkonów do powierzchni działki;
- 8) **powierzchnia biologicznie czynna** - należy przez to rozumieć teren biologicznie czynny, określony w sposób procentowy w stosunku do powierzchni działki budowlanej.
- 9) **nieprzekraczalnych liniach zabudowy** - linie, poza które nie mogą wykaczać ściany zewnętrzne budynków, dotyczy również budowli, takich jak: wiaty, reklamy wolnostojące; wykusze, wiatrołapy, schody, podjazdy i balkony nie mogą być wysunięte poza tą linię więcej niż 1,5 m, (w przypadku nadbudowy istniejących budynków dopuszcza się odstępstwo od wyznaczonej na rysunku planu linii zabudowy po wcześniejszym uzyskaniu zgody właściwego zarządcy drogi);
- 10) **wysokości zabudowy** – należy przez to rozumieć wysokość budynku w rozumieniu przepisów prawa budowlanego a dla innych obiektów budowlanych, od najniższej położonej istniejącej rzędnej terenu w miejscu posadowienia obiektu do najwyżej położonego punktu tego obiektu;
- 11) **stawce procentowej** – należy przez to rozumieć jednorazową opłatę planistyczną, określoną w stosunku procentowym, naliczaną w przypadku zbycia nieruchomości, jeżeli wskutek uchwalenia miejscowego planu zagospodarowania przestrzennego wzrosła jej wartość, na zasadach określonych w ustawie;
- 12) **miejscu postojowym** – rozumie się przez to teren przeznaczony do postawienia samochodu, przy czym jako miejsce postojowe można zaliczyć miejsce w garażu oraz na podjeździe do budynku; m.p – skrót.
- 13) **reklamie** – rozumie się przez to nośnik informacji wizualnej w jakiegokolwiek materialnej formie wraz z elementami konstrukcyjnymi zamocowaniami, umieszczony w polu widzenia użytkowników drogi, niebędący znakiem w rozumieniu przepisów o znakach i sygnałach lub znakiem informującym o obiektach użyteczności publicznej ustawionym przez gminę;
- 14) **szyldzie** – należy przez to rozumieć element informacji wizualnej; zewnętrzne oznaczenie stałego miejsca wykonywania przez przedsiębiorcę działalności gospodarczej o powierzchni nie przekraczającej 2,00 m²;
- 15) **wielkopowierzchniowy nośnik reklamowy** – nośnik reklamowy, którego powierzchnia przekracza 5,00 m².

2. Pozostałe pojęcia użyte w uchwale zgodne są z definicjami określonymi w ustawie z dnia 7 lipca 1994 r. Prawo Budowlane (Dz. U. t.j. z 2013 r., poz. 1409 z późn. zm.) oraz w rozporządzeniach wykonawczych do w/w ustawy.

§ 5. 1. Przedmiotem planu jest ustalenie przeznaczenia i zasad zagospodarowania terenu na obszarze objętym planem.

2. Zakres ustaleń planu wynika z uchwały Nr XV/166/2012 Rady Gminy Stężyca z dnia 11 września 2012 r. o przystąpieniu do zmiany miejscowego planu zagospodarowania przestrzennego fragmentu obrębu geodezyjnego Borucino obejmującego działki nr 171/3, 171/4, 171/5, 171/6, 171/7, 171/8, 171/9, 171/10, 171/11, 171/12.

3. Granice obszaru objętego planem przedstawiono na rysunku planu, będącego załącznikiem, o którym mowa w § 2 pkt 1).

§ 6. Dla terenu wydzielonego liniami rozgraniczającymi w planie określa się:

- 1) przeznaczenie terenu;
- 2) zasady ochrony i kształtowania ładu przestrzennego;
- 3) zasady ochrony środowiska, przyrody i krajobrazu kulturowego;

- 4) zasady ochrony dziedzictwa kulturowego i zabytków oraz dóbr kultury współczesnej;
- 5) wymagania wynikające z potrzeb kształtowania przestrzeni publicznych;
- 6) parametry i wskaźniki kształtowania zabudowy oraz zagospodarowania terenu;
- 7) sposoby zagospodarowania terenów lub obiektów podlegających ochronie, ustalonych na podstawie odrębnych przepisów;
- 8) szczegółowe zasady i warunki scalania i podziału nieruchomości;
- 9) szczególne warunki zagospodarowania terenów oraz ograniczenia w ich użytkowaniu, w tym zakaz zabudowy;
- 10) zasady modernizacji, rozbudowy i budowy systemów komunikacji i infrastruktury technicznej;
- 11) sposoby i terminy tymczasowego zagospodarowania, urządzania i użytkowania terenów;
- 12) ustalenia dotyczące stawki procentowej, służącej naliczaniu opłaty, o której mowa w art. 36 ust. 4 ustawy o planowaniu i zagospodarowaniu przestrzennym.

§ 7. Na rysunku planu następujące oznaczenia graficzne są obowiązującymi ustaleniami planu:

- 1) granice obszaru objętego opracowaniem planu;
- 2) linie rozgraniczające tereny o różnym przeznaczeniu lub różnych zasadach zagospodarowania;
- 3) symbol cyfrowo-literowy terenu oznaczający numer porządkowy terenu i oznaczenie literowe przeznaczenia terenu;
- 4) nieprzekraczalne linie zabudowy.

Rozdział 2.

Ustalenia planu

§ 8. Przeznaczenie terenów oraz linie rozgraniczające tereny o różnym przeznaczeniu lub różnych zasadach zagospodarowania Obszar planu obejmuje teren oznaczony następującym symbolem:

- **01.MN** – teren zabudowy mieszkaniowej jednorodzinnej.

§ 9. Zasady ochrony i kształtowania ład przestrzennego

1. Ustala się obowiązek realizacji zieleni towarzyszącej obiektom budowlanym.
2. Zakaz stosowania betonowych ogrodzeń prefabrykowanych i pełnych od strony dróg publicznych.
3. Nakaz ujednolicenia kolorystyki pokrycia dachów do tonacji naturalnej dachówki ceramicznej, brązów, grafitu.
4. Nakaz wykończenia elewacji materiałami o charakterze mineralnym lub naturalnym, np. tynk, cegła, materiały cegłopodobne (klinkier), drewno, kamień. Dopuszcza się deskowanie lub licowanie cegłą.
5. Zakaz stosowania sidingu winylowego i jaskrawych kolorów w wykończeniu elewacji.
6. W zakresie lokalizowania nośników reklamowych i tablic informacyjnych ustala się zakaz lokalizacji wielkopowierzchniowych nośników reklamowych. Dopuszcza się szyldy związane z prowadzoną działalnością o powierzchni do 2 m².
7. W granicach opracowania planu zakazuje się lokalizacji blaszanych garaży oraz blaszanych obiektów gospodarczych.

§ 10. Zasady ochrony środowiska, przyrody i krajobrazu kulturowego

1. Projektowane użytkowanie i zagospodarowanie terenu nie może stanowić źródła zanieczyszczeń dla środowiska wodno-gruntowego.
2. Należy stosować takie rozwiązania techniczne, technologiczne i organizacyjne, aby przeciwdziałać zagrożeniom środowiskowym z racji dopuszczonej funkcji.
3. Zasięg uciążliwości dla środowiska prowadzonej działalności winien być ograniczony do terenu, do którego właściciel ma tytuł prawny.

4. Na terenie planu nie zostały wykonane badania geologiczne, które potwierdzałyby konieczność wskazania terenów zagrożonych osuwaniem mas ziemnych. Teren nie jest ujęty w rejestrze obszarów zagrożonych ruchami masowymi ziemi.

5. Należy zabezpieczyć odpływ wód opadowych w sposób chroniący teren przed erozją oraz przed zaleganiem wód opadowych.

6. Zaleca się lokalizować zieleń w formie grup drzew lub krzewów.

7. Do nasadzeń należy używać rodzimych, zgodnych z siedliskiem gatunków drzew i krzewów z wyjątkiem urządzonych ogrodów.

8. Zaleca się stosowanie nawierzchni półprzepuszczalnych i przepuszczalnych do utwardzania dojazdów i miejsc postojowych.

9. Obszar opracowania położony jest w granicach Kaszubskiego Parku Krajobrazowego, na którym obowiązują zakazy i nakazy ustalone w Uchwale nr 147/VII/11 Sejmiku Województwa Pomorskiego z dnia 27 kwietnia 2011 r. w sprawie Kaszubskiego Parku Krajobrazowego.

10. Należy bezwzględnie zapewnić ochronę siedlisk i stanowisk chronionych gatunków, zgodnie z obowiązującymi przepisami prawa dotyczącymi ochrony gatunkowej dziko występujących roślin, zwierząt i grzybów objętych ochroną.

11. W granicach Kaszubskiego Parku Krajobrazowego zabrania się wykonywania prac ziemnych trwale zniekształcających rzeźbę terenu.

12. W granicach Kaszubskiego Parku Krajobrazowego zabrania się likwidowania i niszczenia zadrzewień śródpolnych.

§ 11. Zasady ochrony dziedzictwa kulturowego i zabytków oraz dóbr kultury współczesnej W granicach planu nie występują rozpoznane obszarowe formy ochrony zabytków oraz obiekty zabytkowe objęte ochroną.

§ 12. Wymagania wynikające z potrzeb kształtowania przestrzeni publicznych Zasady dotyczące wymagań kształtowania przestrzeni publicznych:

- 1) ogrodzenia od strony drogi należy ujednolicić, co do wysokości i użycia materiału: preferowane ogrodzenia o wysokości 1, 0 – 1, 5 m, dopuszczalne materiały tradycyjne tj. drewno, cegła, kamień, elementy kute, ewentualnie siatka podsadzona żywopłotem;
- 2) zakaz stosowania w ogrodzeniach prefabrykowanych elementów betonowych.

§ 13. Zasady kształtowania zabudowy oraz wskaźniki zagospodarowania terenu Parametry i wskaźniki kształtowania zabudowy oraz zagospodarowania terenu:

- 1) nieprzekraczalne linie zabudowy – w odległości 6,0 m (zgodnie z załącznikiem graficznym do uchwały) od linii rozgraniczających dróg;
- 2) wskaźnik powierzchni zabudowy – maksymalnie 20%;
- 3) wskaźnik intensywności zabudowy – minimalnie 0,1, maksymalnie 0,3;
- 4) powierzchnia biologicznie czynna – minimalnie 60% powierzchni;
- 5) minimalna i maksymalna szerokość elewacji frontowej – dowolna;
- 6) wysokość zabudowy:
 - a) wysokość zabudowy mieszkaniowej – maksymalnie 9,0m,
 - b) wysokość zabudowy pozostałej – maksymalnie 6,0m,
 - c) ilość kondygnacji dla wszystkich budynków: maksymalnie 2 kondygnacje nadziemne, w tym poddasze użytkowe;
- 7) dopuszcza się podpiwniczenie budynków;
- 8) poziom posadzki parteru – maksymalnie 0,60 m mierzone od poziomu terenu przed wejściem do budynku;
- 9) geometria dachu:

- a) dachy strome o symetrycznym kącie nachylenia połaci dachowych,
- b) dachy o kątach nachylenia – 40° -45° na ścianie kolankowej do 0,8m,
- c) dachy o kątach nachylenia – 20° -25° na ścianie kolankowej od 0,8m do 1,5m;

10) rodzaj pokrycia dachu:

- a) zastosować ten sam rodzaj pokrycia dachu dla wszystkich budynków na nieruchomości,
- b) rodzaj pokrycia dachu – zastosowanie dachówki ceramicznej lub materiałów dachówko-podobnych w odcieniach zbliżonych do brązu, grafitu lub czerwieni;

11) wskaźniki parkingowe:

- a) miejsca parkingowe wynikające z programu inwestycji należy przewidzieć w ramach własności nieruchomości, z założeniami – 2 mp/1 budynek mieszkalny;

12) Zasady podziału na działki budowlane:

- a) minimalna powierzchnia działki 1000m²,
- b) uznaje się za zgodne z planem istniejące podziały i powierzchnie działek.

§ 14. Granice i sposoby zagospodarowania terenów lub obiektów podlegających ochronie, ustalonych na podstawie odrębnych przepisów, w tym terenów górniczych, a także obszarów szczególnego zagrożenia powodzią oraz obszarów osuwania się mas ziemnych – nie dotyczy.

§ 15. Szczegółowe zasady i warunki scalania i podziału nieruchomości objętych planem miejscowym Nie wyznacza się obszarów wymagających przeprowadzenia scaleń i podziałów nieruchomości.

§ 16. Szczegółowe warunki zagospodarowywania terenów oraz ograniczenia w ich użytkowaniu, w tym zakaz zabudowy Nie ustala się.

§ 17. Zasady modernizacji, rozbudowy i budowy systemów komunikacji i infrastruktury technicznej

1. Ustala się następujące zasady modernizacji, rozbudowy i budowy systemów komunikacji:

- dostępność drogowa – z drogi dojazdowej lub wewnętrznej poza granicami opracowania planu.

2. Zaopatrzenie w wodę – Z gminnej sieci wodociągowej.

3. Zaopatrzenie w energię.

1) Z istniejącej sieci NN i SN;

2) Przez obszar przebiega sieć energetyczna średniego napięcia SN; dla linii tej ustala się strefę ochronną o szerokości 15, 0 m (po 7, 5 m od osi linii) z zakazem budowy budynków przeznaczonych na stały pobyt ludzi; docelowo należy przewidzieć przebudowę sieci w postaci kabla podziemnego - w tym wypadku przestają obowiązywać strefy ochronne.

4. Gospodarka odpadami stałymi – zgodnie z obowiązującymi przepisami.

5. Odprowadzenie ścieków:

1) dla terenu opracowania należy przewidzieć docelowo zbiorczą sieć kanalizacji sanitarnej; do czasu wybudowania zbiorczej sieci kanalizacyjnej możliwe jest wykorzystanie bezodpływowych, szczelnych zbiorników, okresowo opróżnianych przez specjalistyczne przedsiębiorstwo;

2) możliwe jest wykorzystanie rozwiązań indywidualnych opartych na mini oczyszczalniach biologicznych dla obszarów zabudowy rozproszonej, gdzie nie przewiduje się prowadzenia kanalizacji zbiorczej;

3) dopuszcza się lokalizację infrastruktury kanalizacyjnej poza liniami rozgraniczającymi dróg;

4) wody opadowe na prywatnych nieruchomościach muszą być zagospodarowane w granicach własności gruntu.

6. Zaopatrzenie w gaz i ciepło:

1) możliwe jest zaopatrzenie terenu w gaz ziemny;

2) możliwe są indywidualne lub zbiorcze systemy ogrzewania oparte na paliwach niskoemisyjnych lub nieemisyjnych zgodnie z obowiązującymi przepisami.

7. Zaopatrzenie w inne media.

1) możliwa jest lokalizacja i rozbudowa sieci telefonicznej w postaci kabla podziemnego.

§ 18. Sposób i termin tymczasowego zagospodarowania, urządzania i użytkowania terenów

Nie ustala się.

§ 19. Stawki procentowe, na podstawie których ustala się opłatę, o której mowa w art. 36 ust. 4 ustawy Dla terenu 01.MN ustala się stawkę procentową w wysokości 15%.

Rozdział 3.

Ustalenia końcowe


§ 20. W granicach obowiązywania ustaleń niniejszej zmiany traci moc miejscowy plan zagospodarowania przestrzennego obrębu geodezyjnego Borucino, w gminie Stężyca przyjęty uchwałą nr XLI/279/2010 Rady Gminy Stężyca z dnia 24 czerwca 2010 r.

§ 21. Uchwała wchodzi w życie po upływie 14 dni od dnia ogłoszenia jej w Dzienniku Urzędowym Województwa Pomorskiego.

Przewodniczący Rady
Gminy Stężyca

Stefan Literski

Załącznik Nr 1 do Uchwały Nr XXXIV/374/2014
Rady Gminy Stężyca
z dnia 17 czerwca 2014 r.

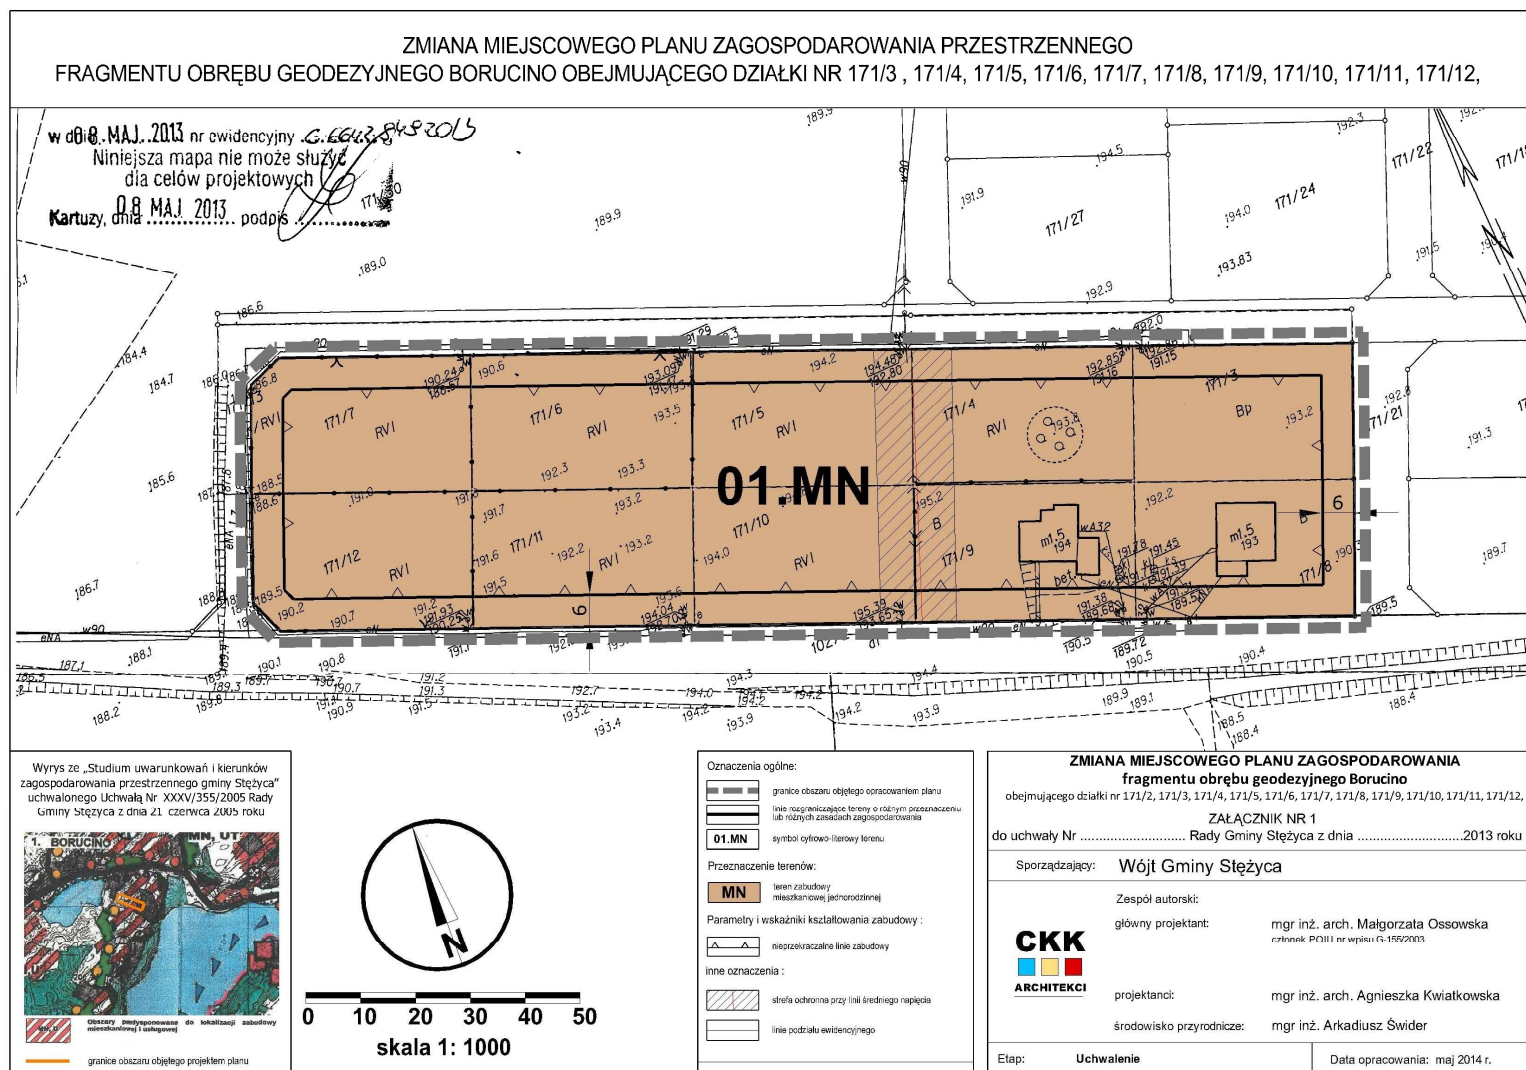

Załącznik Nr 2 do Uchwały Nr XXXIV/374/2014

Rady Gminy Stężycy

z dnia 17 czerwca 2014 r.

**ROZSTRZYGNIECIE O SPOSOBIE ROZPATRZENIA UWAG ZŁOŻONYCH DO PROJEKTU
ZMIANY MIEJSCOWEGO PLANU ZAGOSPODAROWANIA PRZESTRZENNEGO FRAGMENTU
OBREBU GEODEZYJNEGO BORUCINO OBEJMUJĄCEGO DZIAŁKI NR 171/3, 171/4, 171/5, 171/6,
171/7, 171/8, 171/9, 171/10, 171/11, 171/12**

Na podstawie art. 17 pkt 9 ustawy z dnia 27 marca 2003 roku o planowaniu i zagospodarowaniu przestrzennym (Dz. U. t. j. z 2012 r. poz. 647 z późn. zm.), projekt planu został wyłożony do publicznego wglądu wraz z prognozą oddziaływania na środowisko, w dniach od **19.03.2014 roku** do **18.04.2014 roku** w siedzibie Urzędu Gminy Stężycy, 9 Marca 7, 83-322 Stężycy.

Na podstawie art. 18 ustawy z dnia 27 marca 2003 roku o planowaniu i zagospodarowaniu przestrzennym każdy, kto kwestionował ustalenia przyjęte w projekcie planu, mógł wnieść uwagi w terminie nie krótszym niż 14 dni od daty zakończenia wyłożenia projektu planu do publicznego wglądu. W ustawowym terminie, tj. do dnia **05.05.2014 roku**, **nie zgłoszono żadnych uwag** do w/w projektu.

Załącznik Nr 3 do Uchwały Nr XXXIV/374/2014

Rady Gminy Stężycza

z dnia 17 czerwca 2014 r.

**ROZSTRZYGNIECIE O SPOSOBIE REALIZACJI ZAPISANYCH W PLANIE INWESTYCJI
Z ZAKRESU INFRASTRUKTURY TECHNICZNEJ, KTÓRE NALEŻĄ DO ZADAŃ WŁASNYCH
GMINY ORAZ ZASADACH ICH FINANSOWANIA**

**DOT. ZMIANY MIEJSCOWEGO PLANU ZAGOSPODAROWANIA PRZESTRZENNEGO
FRAGMENTU OBRĘBU GEODEZYJNEGO BORUCINO OBEJMUJĄCEGO DZIAŁKI NR 171/3,
171/4, 171/5, 171/6, 171/7, 171/8, 171/9, 171/10, 171/11, 171/12**

Na podstawie art. 20 ust. 1 ustawy z dnia 27 marca 2003 r. o planowaniu i zagospodarowaniu przestrzennym (Dz. U. t. j. z 2012 r. poz. 647 z późn.zm.), art. 7 ust. 1 pkt 1, 2 i 3 ustawy z dnia 8 marca 1999 r. o samorządzie gminnym (tekst jednolity Dz. U. z 2013 r. poz. 594 z późn. zm.) oraz na podstawie ustawy z dnia 27 sierpnia 2009 r. o finansach publicznych (Dz. U. t. j. z 2013 r., poz. 885 z późn.zm.) Rada Gminy rozstrzyga, co następuje:

§ 1. Zadania własne gminy

1. Do inwestycji z zakresu infrastruktury technicznej służących zaspokajaniu zbiorowych potrzeb mieszkańców zalicza się inwestycje dotyczące zadań własnych, wymienionych w art. 7 ust.1 ustawy z dnia 8 marca 1990 r. o samorządzie gminnym.

2. Do zadań własnych gminy z zakresu infrastruktury technicznej, finansowanych z udziałem środków z budżetu gminy zalicza się:

- budowę dróg gminnych wraz z ich oświetleniem,
- budowę wodociągów i urządzeń wodociagowych,
- budowę kanalizacji sanitarnej z urządzeniami,
- budowę kanalizacji deszczowej z urządzeniami.

3. Przepisom o finansach publicznych podlegają inwestycje, które realizowane są z udziałem środków publicznych zdefiniowanych w art. 5 ust. 1 ustawy o finansach publicznych, w tym środków pochodzących z funduszy strukturalnych Unii Europejskiej.

4. Pozostałe zadania własne gminy z zakresu infrastruktury technicznej, określone w art. 7 ust. 1 ustawy o samorządzie gminnym, jak:

- zaopatrzenie w energię elektryczną,
- zaopatrzenie w energię ciepłą,
- zaopatrzenie w gaz,

podlegają dodatkowo regulacjom ustawy z dnia 10 kwietnia 1997 r. Prawo energetyczne (Dz. U. z 2012r., poz. 1059 z późn. zm.).

§ 2. Zasady realizacji inwestycji:

1. Inwestycje z zakresu infrastruktury technicznej ujęte w miejscowym planie zagospodarowania przestrzennego, należące do zadań własnych gminy obejmują uzbrojenie terenów w sieci: wodociagową, kanalizacji deszczowej i sanitarnej. Inwestycje te finansowane będą ze środków budżetowych gminy, istnieje możliwość ubiegania się o dofinansowanie z funduszy strukturalnych UE. Ustala się następujące źródła finansowania zadań gminnych w zakresie wymienionym w niniejszym rozstrzygnięciu, zgodnie z przepisami o finansach publicznych:

- 1) dochody własne Gminy,
- 2) dotacje,

- 3) fundusze strukturalne Unii Europejskiej i inne,
- 4) kredyty, pożyczki preferencyjne,
- 5) środki prywatne (porozumienia publiczno - prywatne).

2. Do pozostałych zadań własnych gminy z zakresu infrastruktury technicznej, wynikających z ustaleń miejscowego planu zagospodarowania przestrzennego, należy rozbudowa sieci i urządzeń przesyłu energii elektrycznej w zakresie niezbędnym do zaopatrzenia w energię elektryczną zabudowy na całym terenie opracowania. Inwestycje realizowane będą przez przedsiębiorstwa energetyczne posiadające koncesje.