



# DZIENNIK URZĘDOWY

## WOJEWÓDZTWA ŁÓDZKIEGO

---

Łódź, dnia 22 stycznia 2014 r.

Poz. 281

### UCHWAŁA NR XLIII/413/13 RADY MIASTA KUTNO

z dnia 17 grudnia 2013 r.

#### **w sprawie uchwalenia zmiany miejscowego planu zagospodarowania przestrzennego dla terenu położonego w Kutnie przy ul. Skłęczkowskiej i projektowanej ulicy Wschodniej**

Na podstawie art. 18 ust. 2 pkt 5 ustawy z dnia 8 marca 1990 r. o samorządzie gminnym (Dz. U. z 2013 r. poz. 594, 645 i 1318) oraz art. 14 ust. 8, art. 15 ust. 2, art. 20 ust. 1, art. 27 i art. 29 ust. 1 ustawy z dnia 27 marca 2003 r. o planowaniu i zagospodarowaniu przestrzennym (t.j.: Dz. U. z 2012 r. poz. 647, 951 i 1445, z 2013 r. poz. 21, 155 i 405) oraz w związku z uchwałą Nr XXXIII/343/13 Rady Miasta Kutno z 22 maja 2013 r. w sprawie przystąpienia do zmiany miejscowego planu zagospodarowania przestrzennego dla terenu położonego w Kutnie przy ul. Skłęczkowskiej i projektowanej ulicy Wschodniej, Rada Miasta Kutno, po stwierdzeniu, że niniejszy plan nie narusza ustaleń Studium uwarunkowań i kierunków zagospodarowania przestrzennego miasta Kutno, uchwalonego uchwałą Nr 227/XX/2000 Rady Miejskiej w Kutnie z dnia 1 lutego 2000 r., zmienionej uchwałą Nr XXVII/282/08 Rady Miasta Kutno z dnia 29 października 2008 r. i uchwałą Nr XXVII/285/12 Rady Miasta Kutno z dnia 18 grudnia 2012 r., Rada Miasta Kutno uchwala, co następuje:

**§ 1. 1.** Uchwala się zmianę miejscowego planu zagospodarowania przestrzennego dla terenu położonego w Kutnie przy ul. Skłęczkowskiej i projektowanej ulicy Wschodniej, w zakresie minimalnego wskaźnika intensywności zabudowy na terenach oznaczonych symbolem od 1.P-SE do 7.P-SE, określonego w § 12 pkt 3 lit. „d” uchwały Rady Miasta Kutno Nr XX/210/12 Rady Miasta Kutno z dnia 29 maja 2012 r. w sprawie uchwalenia zmiany miejscowego planu zagospodarowania przestrzennego dla terenu położonego w Kutnie przy ul. Skłęczkowskiej i projektowanej ulicy Wschodniej (Dz. Urz. Woj. Łódzkiego poz. 2087), zwaną dalej planem.

2. W uchwale Rady Miasta Kutno Nr XX/210/12 z dnia 29 maja 2012 roku w sprawie uchwalenia zmiany miejscowego planu zagospodarowania przestrzennego dla terenu położonego w Kutnie przy ul. Skłęczkowskiej i projektowanej ulicy Wschodniej § 12 pkt 3 lit. „d” otrzymuje brzmienie:

„d) minimalny wskaźnik intensywności zabudowy wynoszący 0,1”.

**§ 2.** Integralną częścią planu są:

- 1) rysunek planu w skali 1:1.000 – stanowiący załącznik nr 1 do uchwały;
- 2) rozstrzygnięcie o sposobie rozpatrzenia uwag do projektu planu – stanowiące załącznik nr 2 do uchwały;
- 3) rozstrzygnięcie o sposobie realizacji zapisanych w planie inwestycji z zakresu infrastruktury technicznej, które należą do zadań własnych gminy oraz zasadach ich finansowania – stanowiące załącznik nr 3 do uchwały.


**§ 3.** Uchwała podlega ogłoszeniu w Dzienniku Urzędowym Województwa Łódzkiego oraz publikacji na stronie internetowej Urzędu Miasta Kutno.


§ 4. Uchwała wchodzi w życie po upływie 14 dni od dnia jej ogłoszenia w Dzienniku Urzędowym Województwa Łódzkiego.

Przewodniczący Rady:  
*Grzegorz Chojnacki*



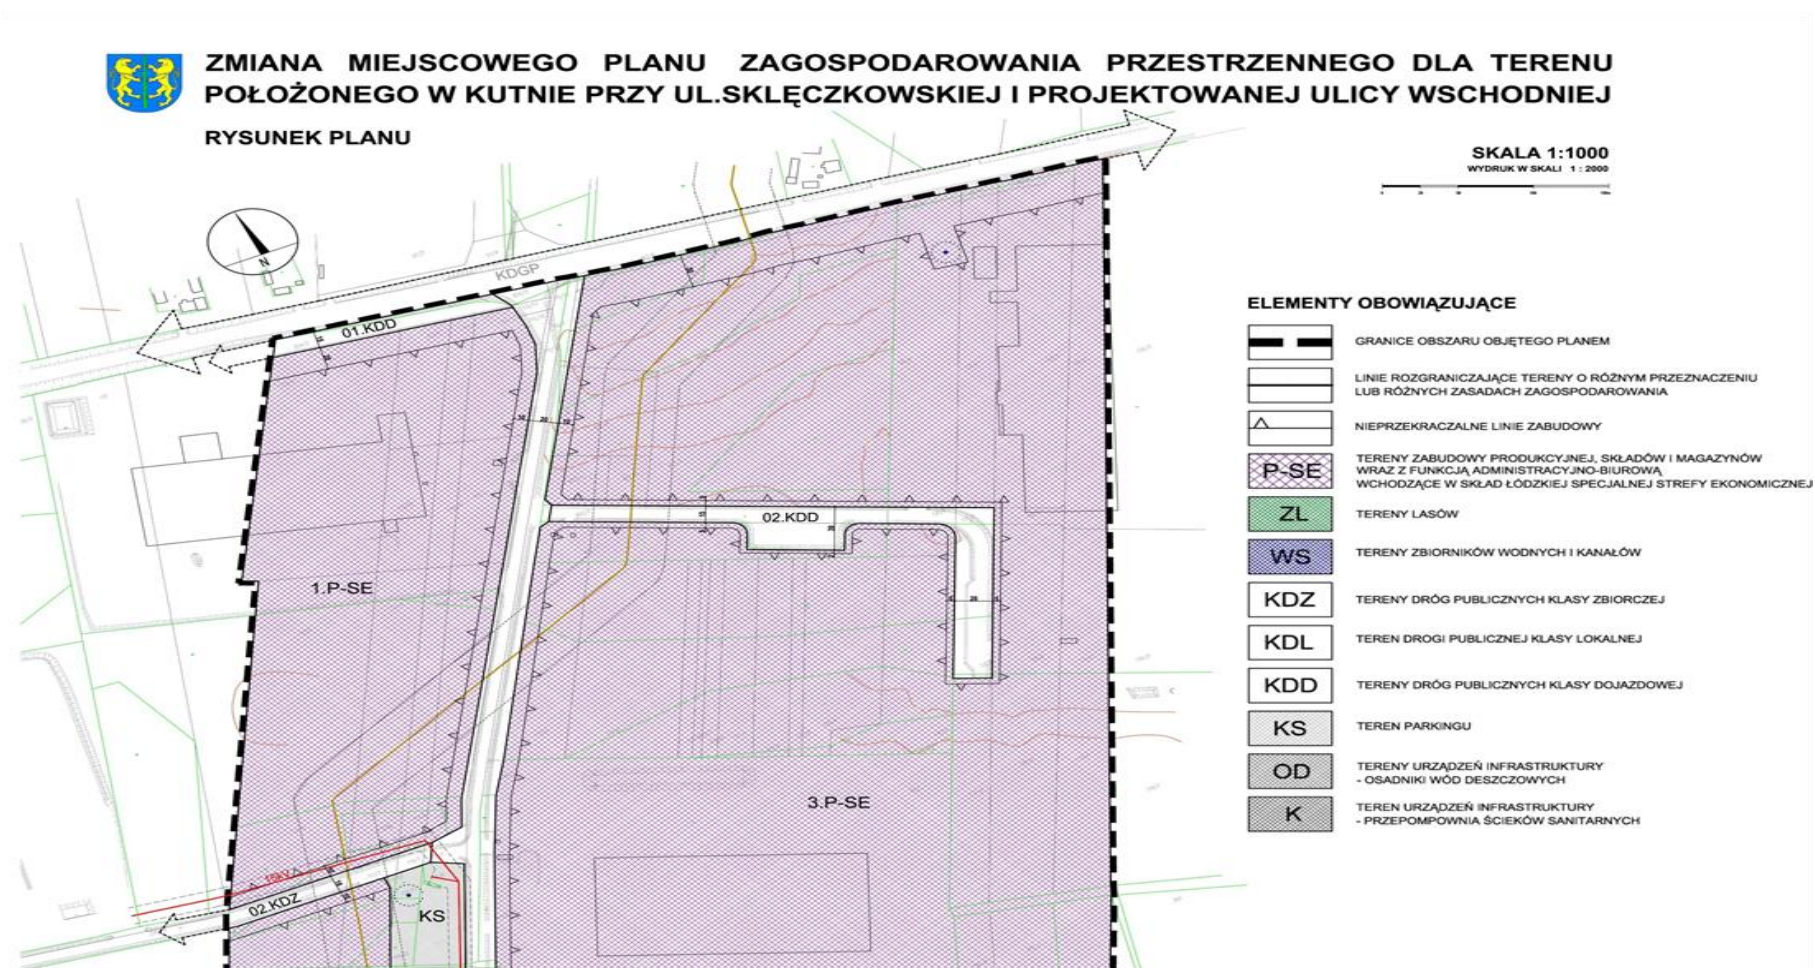


**Załącznik nr 1**  
do uchwały nr XLIII/413/13  
Rady Miasta Kutno  
z dnia 17 grudnia 2013 r.
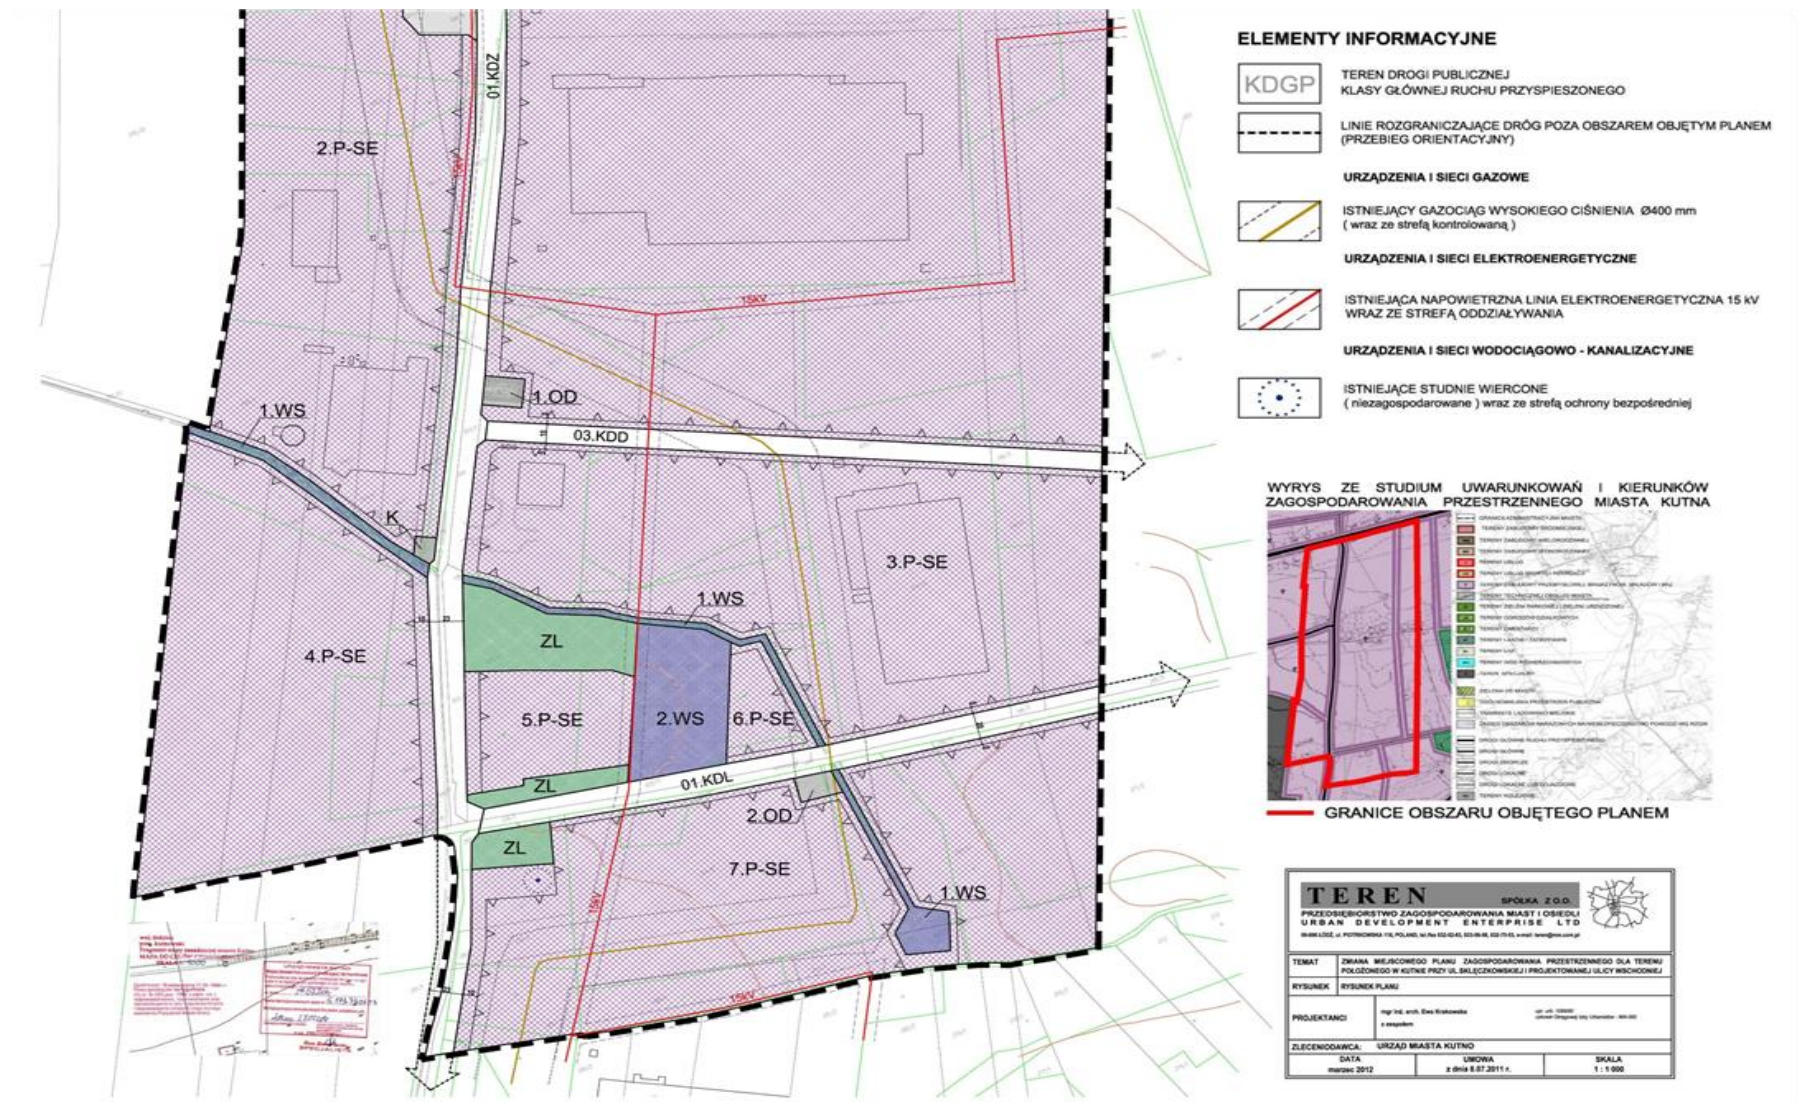
### RYSUNEK PLANU






**ELEMENTY INFORMACYJNE**

-  TEREN DROGI PUBLICZNEJ KLASY GŁÓWNEJ RUCHU PRZYSPIESZONEGO
-  LINIE ROZGRANICZAJĄCE DRÓG POZA OBSZAREM OBJĘTYM PLANEM (PRZEBIEG ORIENTACYJNY)
- URZĄDZENIA I SIECI GAZOWE**
-  ISTNIEJĄCY GAZOCIĄG WYSOKIEGO CIŚNIENIA Ø400 mm (wraz ze strefą kontrolowaną)
- URZĄDZENIA I SIECI ELEKTROENERGETYCZNE**
-  ISTNIEJĄCA NAPOWIETRZNA LINIA ELEKTROENERGETYCZNA 15 kV WRAZ ZE STREFĄ ODDZIAŁYWANIA
- URZĄDZENIA I SIECI WODOCIĄGOWO - KANALIZACYJNE**
-  ISTNIEJĄCE STUDNIE WIERCONE (niezagospodarowane) wraz ze strefą ochrony bezpośredniej

**WYRYS ZE STUDIUM UWARUNKOWAŃ I KIERUNKÓW ZAGOSPODAROWANIA PRZESTRZENNEGO MIASTA KUTNA**

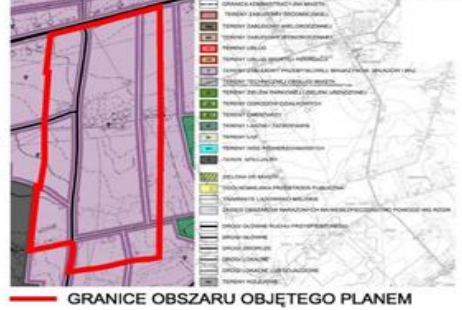

GRANICE OBSZARU OBJĘTEGO PLANEM

<b>TEREN</b> SPÓŁKA Z O.O.		
PRZEDSIĘBIORSTWO ZAGOSPODAROWANIA MIAST I OSIEDLI URBAN DEVELOPMENT ENTERPRISE LTD		
TEMAT	ZMIANA MIEJSCOWEGO PLANU ZAGOSPODAROWANIA PRZESTRZENNEGO DLA TERENU POŁOŻONEGO W KUTNE PRZY UL. SKŁĘCZKOWSKIEJ I PROJEKTOWANEJ ULICY WSCHODNIEJ	
RYSunEK	RYSUNEK PLANU	
PROJEKTANT	mgr inż. arch. Ewa Włoczek i zespół ul. al. 1000 00-000 Warszawa, tel. 22 638 10 00	
ZLECIENIODAWCA	URZĄD MIASTA KUTNO	
DATA	UMOWA	SKALA
marzec 2012	z dnia 8.07.2011 r.	1 : 1 000

Przewodniczący Rady:  
Grzegorz Chojnacki

**Załącznik nr 2**  
do uchwały nr XLIII/413/13  
Rady Miasta Kutno  
z dnia 17 grudnia 2013 r.

**ROZSTRZYGNIĘCIE O SPOSOBIE ROZPATRZENIA UWAG WNIESIONYCH DO PROJEKTU ZMIANY  
MIEJSCOWEGO PLANU ZAGOSPODAROWANIA PRZESTRZENNEGO DLA TERENU POŁOŻONEGO  
W KUTNIE PRZY ULICY SKŁĘCZKOWSKIEJ I PROJEKTOWANEJ ULICY WSCHODNIEJ**

Ze względu na brak uwag wniesionych do projektu zmiany planu podczas wyłożenia do publicznego wglądu oraz w terminie obligatoryjnym na oczekiwanie na uwagi, Rada Miasta Kutno nie dokonuje rozstrzygnięć wynikających z art. 20 ust. 1 ustawy z dnia 27 marca 2003 r. o planowaniu i zagospodarowaniu przestrzennym (t.j.: Dz. U. z 2012 r. poz. 647, z późn. zm.).

Przewodniczący Rady:  
*Grzegorz Chojnacki*

**Załącznik nr 3**  
do uchwały nr XLIII/413/13  
Rady Miasta Kutno  
z dnia 17 grudnia 2013 r.

**ROZSTRZYGNIĘCIE O SPOSOBIE REALIZACJI, ZAPISANYCH W ZMIANIE MIEJSCOWEGO PLANU  
ZAGOSPODAROWANIA PRZESTRZENNEGO DLA TERENU POŁOŻONEGO W KUTNIE  
PRZY ULICY SKŁĘCZKOWSKIEJ I PROJEKTOWANEJ ULICY WSCHODNIEJ, INWESTYCJI  
Z ZAKRESU INFRASTRUKTURY TECHNICZNEJ, KTÓRE NALEŻĄ DO ZADAŃ WŁASNYCH  
GMINY ORAZ ZASADACH ICH FINANSOWANIA, ZGODNIE Z PRZEPISAMI O FINANSACH  
PUBLICZNYCH**

Na podstawie art. 20 ust. 1 ustawy z dnia 27 marca 2003 r. o planowaniu i zagospodarowaniu przestrzennym (t.j.: Dz. U. z 2012 r. poz. 647, z późn. zm.), art. 7 ust. 1 pkt 2 i 3 ustawy z dnia 8 marca 1990 r. o samorządzie gminnym (t.j.: Dz. U. z 2013 r. poz. 594, z późn. zm.), art. 216 ust. 2 pkt 1 ustawy o finansach publicznych z dnia 27 sierpnia 2009 r. (t.j.: Dz.U. z 2013 r. poz. 885, z późn. zm.) Rada Miasta Kutno rozstrzyga, co następuje:

**§ 1.** Ze względu na brak zapisanych w planie inwestycji z zakresu infrastruktury technicznej, które należą do zadań własnych gminy, niniejsza uchwała nie rodzi skutków finansowych.

Przewodniczący Rady:  
*Grzegorz Chojnacki*