

3438

UCHWAŁA NR XLVI/305/2010 RADY GMINY PIASKI

z dnia 28 czerwca 2010 r.

w sprawie: uchwalenia miejscowego planu zagospodarowania przestrzennego w Grabonogu I

Na podstawie art. 18 ust. 2 pkt 5 ustawy z dnia 8 marca 1990 r. o samorządzie gminnym (Dz. U. z 2001 r. Nr 142, poz. 1591, z 2002 r. Nr 23, poz. 220, Nr 62, poz. 558, Nr 113, poz. 984, Nr 153, poz. 1271 i Nr 214, poz. 1806, z 2003 r. Nr 80, poz. 717 i Nr 162, poz. 1568, z 2004 r. Nr 102, poz. 1055 i Nr 116, poz. 1203, z 2005 r. Nr 172, poz. 1441 i Nr 175, poz. 1457, z 2006 r. Nr 17, poz. 128 i Nr 181, poz. 1337, z 2007 r. Nr 48, poz. 327, Nr 138, poz. 974 i Nr 173, poz. 1218, z 2008 r. Nr 180, poz. 1111 i Nr 223, poz. 1458 oraz z 2009 r. Nr 52, poz. 420 i Nr 157, poz. 1241) oraz art. 20 ust. 1 ustawy z dnia 27 marca 2003 r. o planowaniu i zagospodarowaniu przestrzennym (Dz. U. z 2003 r. Nr 80, poz. 717, z 2004 r. Nr 6, poz. 41 i Nr 141, poz. 1492, z 2005 r. Nr 113, poz. 954 i Nr 130, poz. 1087, z 2006 r. Nr 45, poz. 319 i Nr 225, poz. 1635, z 2007 r. Nr 127, poz. 880 oraz z 2008 r. Nr 123, poz. 803, Nr 199, poz. 1227, Nr 201, poz. 1237 i Nr 220, poz. 1413) Rada Gminy Piaski uchwala, co następuje:

§1. 1. Uchwala się miejscowy plan zagospodarowania przestrzennego Grabonóg I po stwierdzeniu zgodności ze „Studium uwarunkowań kierunków i kierunków zagospodarowania przestrzennego gminy Piaski”, zwany dalej planem.

2. Integralnym załącznikiem Nr 1 do uchwały jest rysunek planu miejscowego zatytułowany: „Miejscowy plan zagospodarowania przestrzennego Grabonóg I”, sporządzony na mapie sytuacyjno – wysokościowej w skali 1:1000.

3. Załącznikiem Nr 2 są rozstrzygnięcia o sposobie realizacji inwestycji z zakresu infrastruktury technicznej należących do zadań własnych gminy oraz o zasadach ich finansowania.

4. Załącznikiem Nr 3 są rozstrzygnięcia w sprawie rozpatrzenia uwag wniesionych do wyłożonego do publicznego wglądu projektu planu.

5. Granice obszaru objętego planem miejscowym określa załącznik nr 1 do uchwały, o którym mowa w ust. 2

§2. Ilekroć w uchwale jest mowa o:

1. nieprzekraczalnej linii zabudowy - należy przez to rozumieć linię określającą najmniejszą odległość w jakiej mogą się znajdować budynki od linii rozgraniczającej terenu;

2. powierzchni zabudowy - należy przez to rozumieć powierzchnię wyznaczoną przez rzut pionowy zewnętrznych krawędzi budynku na powierzchni te-

renu;

3. powierzchni terenu biologicznie czynnej - rozumie się przez to grunt rodzimy pokryty roślinnością oraz wodą powierzchniową na działce budowlanej, a także 50% sumy nawierzchni tarasów i stropodachów, urządzonych jako stałe trawniki lub kwietniki na podłożu zapewniającym ich naturalną vegetację, o powierzchni nie mniejszej niż 10 m²;

4. wysokości budynku – należy przez to rozumieć wymiar mierzony od poziomu terenu przy najniższej położonym wejściu do budynku lub jego części pierwszej kondygnacji nadziemnej budynku do górnej płaszczyzny stropu bądź najwyższej położonej krawędzi stropodachu nad najwyższą kondygnacją użytkową, łącznie z grubością izolacji cieplnej i warstwy ją osłaniającej, albo do najwyższej położonej górnej powierzchni innego przekrycia;

5. linii ogrodzeń - należy przez to rozumieć linię określającą najmniejszą odległość w jakiej może się znajdować ogrodzenie od linii rozgraniczającej terenu.

§3. 1. Przeznaczenie terenów oraz linie rozgraniczające tereny o różnym przeznaczeniu i różnych zasadach zagospodarowania zostały określone w §4, §5 uchwały.

2. Zasady ochrony i kształtowania ładu przestrzennego zostały określone w §6 uchwały.

3. Zasady ochrony środowiska, przyrody i krajo-brazu kulturowego zostały określone w §6 ust. 1 pkt 4 oraz w §7 uchwały.

4. Zasady ochrony dziedzictwa kulturowego i zabytków oraz dóbr kultury zostały określone w §8 uchwały.

5. Wymagania wynikające z potrzeb kształtowania przestrzeni publicznych nie zostały określone ze względu na brak na tym obszarze przestrzeni publicznych.

6. Parametry i wskaźniki kształtowania zabudowy oraz zagospodarowania terenu w tym linie zabudowy, gabaryty obiektów i wskaźniki intensywności zabudowy zostały określone w §6 uchwały.

7. Granice i sposoby zagospodarowania terenów lub obiektów podlegających ochronie, ustalonych na podstawie odrębnych, w tym terenów górniczych, a także narażonych na niebezpieczeństwo powodzi oraz zagrożonych osuwaniem mas ziemnych nie zostały określone ponieważ na obszarze objętym planem miejscowym nie występują tereny o których mowa w art. 15 ust. 2 pkt 7 ustawy z dnia 27 marca 2003 r. o planowaniu i zagospodarowaniu

przestrzennym.

8. Nie ustala się szczegółowych zasad i warunków scalania i podziału nieruchomości objętych planem.

9. Szczególne warunki zagospodarowania terenów oraz ograniczenia w ich użytkowaniu w tym zakaz zabudowy zostały określone w §6.

10. Zasady modernizacji, rozbudowy i budowy systemów komunikacji i infrastruktury technicznej zostały określone w §7.

11. Sposób i termin tymczasowego zagospodarowania i użytkowania terenów nie zostały określone ponieważ na obszarze objętym planem miejscowym nie występują tereny dla których przewiduje się tymczasowe zagospodarowanie i użytkowanie.

12. Stawki procentowe, na podstawie których ustala się opłatę o której mowa w art. 36 ust.4 ustawy z dnia 27 marca 2003r. o planowaniu i zagospodarowaniu przestrzennym zostały określone w §9 uchwały.

§4. Obowiązującymi ustaleniami planu są następujące oznaczenia na rysunku planu miejscowego:

1. przeznaczenie terenów oznaczone symbolami literowymi,
2. granica obszaru objętego planem miejscowym,
3. linie rozgraniczające tereny o różnym przeznaczeniu lub różnych zasadach zagospodarowania,
4. nieprzekraczalne linie zabudowy,
5. linie ogrodzeń,
6. linie napowietrzne średniego napięcia ze strefą oddziaływania.

§5. Ustala się następujące przeznaczenie terenów oznaczone symbolem MN - teren zabudowy mieszkaniowej jednorodzinnej.

§6. 1. Na terenach oznaczonych na rysunku planu symbolem 1MN, 2MN, 3MN ustala się:

- 1) lokalizację zabudowy mieszkaniowej jednorodzinnej w układzie wolnostojącym oraz obiektów gospodarczych i garażowych,
- 2) powierzchnię działki budowlanej pod lokalizację zabudowy mieszkaniowej jednorodzinnej w układzie wolnostojącym oraz obiektów gospodarczych i garażowych nie mniejszą niż 900 m²,
- 3) powierzchnię zabudowy działki nie większą niż 40% powierzchni działki,
- 4) powierzchnię terenu biologicznie czynną nie mniejszą niż 40% powierzchni działki,
- 5) usytuowanie budynków zgodnie z nieprzekraczalnymi liniami zabudowy,
- 6) wysokość budynków mieszkalnych nie większą niż 10 m,
- 7) lokalizację budynków mieszkaniowych z dachami stromymi symetrycznymi dwuspadowymi pokrytymi dachówką lub materiałem dachówkopodobnym i kącie nachylenia od 30 do 45 stopni,
- 8) wysokość budynków gospodarczych i garażowych nie większą niż 5 m,
- 9) zakaz budowy urządzeń reklamowych w formie

wolnostojących tablic oraz innych tablic reklamowych o powierzchni większej niż 1 m²,

10) zakaz lokalizacji masztów i konstrukcji wsporczych oraz wież antenowych będących telekomunikacyjnymi urządzeniami budowlanymi,

11) zakaz lokalizacji obiektów budowlanych o wysokości 20 metrów n.p.t. i więcej,

12) usytuowanie frontowych ogrodzeń zgodnie z linią ogrodzeń,

13) lokalizację co najmniej dwóch miejsc parkingowych na terenie działki.

2. Na terenach oznaczonych na rysunku planu symbolem 1MN, 2MN, 3MN dopuszcza się:

1) lokalizację zabudowy zagrodowej w gospodarstwach rolnych, hodowlanych i ogrodniczych, której wysokość nie może być większą niż 10 m,

2) lokalizację niezablokowanych z budynkiem mieszkalnym budynków garażowych i gospodarczych w granicy działki budowlanej nie stanowiącej granicy z drogą publiczną,

3) lokalizację zabudowy w strefach oddziaływania linii energetycznych średniego napięcia określonych na rysunku planu, pod warunkiem:

a) przełożenia lub skablowania istniejących linii elektroenergetycznych,

b) uzyskania stosownych pozwoleń od gestora sieci,

4) lokalizację urządzeń budowlanych,

5) lokalizację sieci i urządzeń uzbrojenia technicznego, z wyłączeniem wież i masztów będących telekomunikacyjnymi obiektami budowlanymi.

§7. W zakresie infrastruktury technicznej uzbrojenia terenu:

1. dopuszcza się roboty budowlane związane z realizacją sieci infrastruktury technicznej,

2. ustala się powiązanie sieci infrastruktury technicznej z układem zewnętrznym oraz zapewnienie dostępu do sieci, zgodnie z przepisami odrębnymi,

3. ustala się zaopatrzenie w wodę z sieci wodociągowej lub studni,

4. ustala się odprowadzenie ścieków bytowych do czasu realizacji kanalizacji sanitarnej do szczelnych zbiorników bezodpływowych, z których zostaną wywiezione do oczyszczalni ścieków. W przypadku realizacji sieci kanalizacji sanitarnej ustala się obowiązek odprowadzenia ścieków bytowych do ww. sieci,

5. ustala się zagospodarowanie wód opadowych lub roztopowych na działce budowlanej. W przypadku realizacji sieci kanalizacji deszczowej ustala się obowiązek odprowadzenia wód opadowych lub roztopowych do ww. sieci,

6. ustala się zagospodarowanie ścieków z hodowli zwierząt zgodnie z przepisami odrębnymi,

7. ustala się gromadzenie odpadów w sposób selektywny w specjalnie wydzielonym miejscu na terenie działki budowlanej zgodnie z gminnym planem gospodarki odpadami oraz przepisami odrębnymi,

8. dopuszcza się stosowanie do celów grzew-

czych paliw charakteryzujących się niskimi wskaźnikami emisji między innymi: energii elektrycznej, paliw stałych, płynnych i gazowych oraz alternatywnych źródeł energii.


§8. Obszary oznaczone na rysunku planu symbolem 1MN, 2MN, 3MN obejmuje się strefą „W” ochrony archeologicznej, dla której ustala się obowiązki uzgodnienia wszelkich zamierzeń inwestycyjnych z konserwatorem zabytków, który określi warunki dopuszczające do realizacji inwestycji: prowadzenie prac ziemnych pod nadzorem archeologicznym, prace dokumentacyjno - zabezpieczające, w przypadku zagrożenia obiektów archeologicznych i nawarstwień kulturowych przeprowadzenie badań wykopaliskowych – zgodnie z przepisami odrębnymi.

§9. Ustala się stawkę służącą naliczeniu jednorazowych opłat, o jakich mowa w art. 36 ust. 4 ustawy, w wysokości 30% dla wszystkich nieruchomości w granicach określonych w §1 pkt 5 niniejszej uchwały.

§10. Wykonanie uchwały powierza się Wójtowi Gminy Piaski.

§11. Uchwała wchodzi w życie po upływie 30 dni od daty jej ogłoszenia w Dzienniku Urzędowym Województwa Wielkopolskiego.

Przewodnicząca Rady Gminy Piaski
(-) *Irena Różalska*

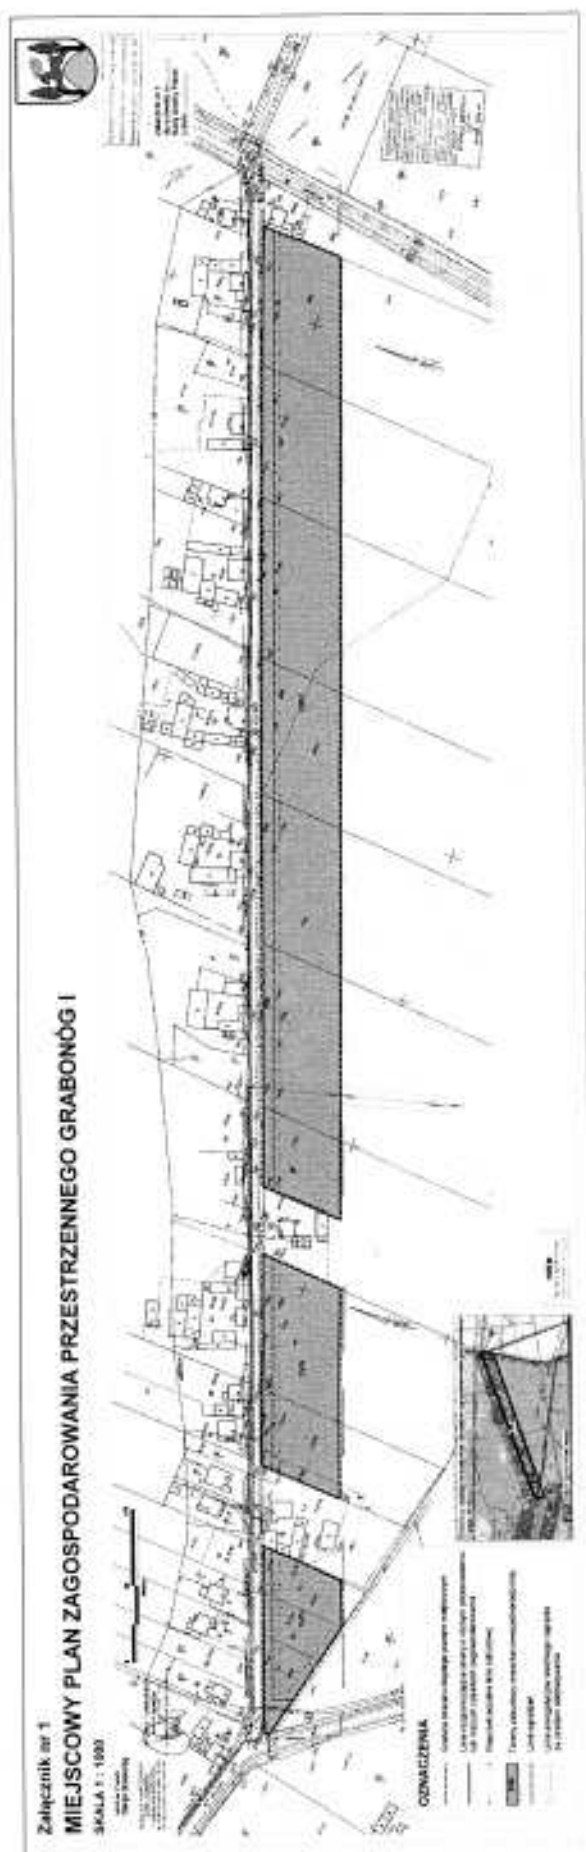

Załącznik nr 2

do uchwały Nr XLVI/305/2010

Rady Gminy Piaski z dnia 28 czerwca 2010 r.

w sprawie uchwalenia miejscowego planu zagospodarowania przestrzennego Grabonóg I

ROZSTRZYGNIĘCIE RADY GMINY PIASKI W SPRAWIE REALIZACJI ZAPISANYCH W PLANIE INWESTYCJI Z ZAKRESU INFRASTRUKTURY TECHNICZNEJ, KTÓRE NALEŻĄ DO ZADAŃ WŁASNYCH GMINY ORAZ O ZASADACH ICH FINANSOWANIA, ZGODNIE Z PRZEPISAMI O FINANSACH PUBLICZNYCH

Na podstawie art. 20 ust. 1 ustawy z dnia 27 marca 2003 r. o planowaniu i zagospodarowaniu przestrzennym (Dz. U. z 2003 r. Nr 80, poz. 717 z późniejszymi zmianami), art. 7 ust. 1 pkt 2 i 3 ustawy z dnia 8 marca 1990 r. o samorządzie gminnym (Dz. U. z 2001 r. Nr 142, poz. 1591 z późniejszymi zmianami) i art. 216 ust. 2 pkt 1 ustawy z 27 sierpnia 2009 r. o finansach publicznych (Dz. U. z 2009 r. Nr 157, poz. 1240 z późniejszymi zmianami) Rada Gminy Piaski stwierdza co następuje:

1. Sposób realizacji zapisanych w planie inwestycji z zakresu infrastruktury technicznej:

1) Zadania w zakresie infrastruktury technicznej prowadzić będą właściwe przedsiębiorstwa, w kompetencji których leży rozwój sieci: wodociągowej i kanalizacji sanitarnej, energetycznej, gazociągowej i ciepłej, zgodnie z miejscowym planem zagospodarowania przestrzennego oraz na podstawie przepisów odrębnych.

2) Zadania w zakresie gospodarki odpadami realizowane będą zgodnie z miejscowym planem zagospodarowania przestrzennego oraz zgodnie z gminnym planem gospodarki odpadami jak również na podstawie przepisów odrębnych.

3) Inwestycje realizowane mogą być etapowo w

zależności od wielkości środków przeznaczonych na inwestycje.

4) Dopuszcza się udział innych niż gmina inwestorów w finansowaniu inwestycji z zakresu infrastruktury technicznej, które należą do zadań własnych gminy.

2. Zasady finansowania inwestycji z zakresu infrastruktury technicznej określonych w planie.

Finansowanie inwestycji będzie odbywać się poprzez:

1) Wydatki z budżetu gminy.

2) Współfinansowanie środkami zewnętrznymi, poprzez budżet gminy - w ramach m.in.: dotacji unijnych, dotacji samorządu województwa, dotacji i pożyczek z funduszy celowych, kredytów i pożyczek bankowych, innych środków zewnętrznych.

3) Udział inwestorów w finansowaniu w ramach porozumień o charakterze cywilnoprawnym lub w formie partnerstwa publiczno-prywatnego, a także właścicieli nieruchomości.

3. Ustalenia planu nie spowodują wydatków Gminy Piaski z tytułu odszkodowań, o których mowa w art. 36 ustawy z dnia 27 marca 2003 r. o planowaniu i zagospodarowaniu przestrzennym.

Załącznik nr 3

do uchwały Nr XLVI/305/2010

Rady Gminy Piaski z dnia 28 czerwca 2010 r.

w sprawie uchwalenia miejscowego planu zagospodarowania przestrzennego Grabonóg I

ROZSTRZYGNIĘCIE RADY GMINY PIASKI W SPRAWIE REALIZACJI ZAPISANYCH W PLANIE INWESTYCJI Z ZAKRESU INFRASTRUKTURY TECHNICZNEJ, KTÓRE NALEŻĄ DO ZADAŃ WŁASNYCH GMINY ORAZ O ZASADACH ICH FINANSOWANIA, ZGODNIE Z PRZEPISAMI O FINANSACH PUBLICZNYCH

Na podstawie art. 20 ust. 1 ustawy z dnia 27 marca 2003 r. o planowaniu i zagospodarowaniu przestrzennym (Dz. U. z 2003 r. Nr 80 poz. 717 z późn. zmianami) Rada Gminy Piaski rozstrzyga co następuje:

do projektu miejscowego planu zagospodarowania przestrzennego Grabonóg I, wyłożonego do publicznego Wglądu wraz z prognozą oddziaływania na środowisko w dniach od 25 stycznia 2010 r. do 23 lutego 2010 r., w terminie, w którym osoby fizyczne i prawne oraz jednostki organizacyjne

nie posiadające osobowości prawnej mogły wnieść uwagi dotyczące projektu planu, tj. do dnia 10 marca 2010 r.— wniesiono jedną uwagę dotyczącą całego obszaru planu i zawierającą prośbę o przekształcenie obowiązujących linii zabudowy w nieprzekraczalne linie zabudowy. Wójt Gminy Piaski uwzględnił złożoną uwagę i wniósł stosowne poprawki do projektu planu. W związku z brakiem nieuwzględnionych uwag nie rozstrzyga się o sposobie ich rozpatrzenia.