

81

**UCHWAŁA NR III/12/2010  
RADY MIEJSKIEJ W OLKUSZU  
z dnia 21 grudnia 2010 r.**

**w sprawie zmian w miejscowym planie zagospodarowania przestrzennego Osiedli Południowych Olkusza**

Na podstawie art. 20 ust. 1 w związku z art. 27 ustawy z dnia 27 marca 2003 r. o planowaniu i zagospodarowaniu przestrzennym (Dz. U. z 2003 r. Nr 80, poz. 717 z późn. zm.), art. 18 ust. 2 pkt 5 ustawy z dnia 8 marca 1990 r. o samorządzie gminnym (tekst jednolity: Dz. U. z 2001 r. Nr 142, poz. 1591 z późn. zm.) w nawiązaniu do podjętej przez Radę Miejską w Olkuszu Uchwały Nr LII/570/2010 z dnia 12 października 2010 r. o przystąpieniu do sporządzenia zmian w miejscowym planie zagospodarowania przestrzennego Osiedli Południowych Olkusza zatwierdzonym Uchwałą Nr XLVII/516/2010 Rady Miejskiej w Olkuszu z dnia 25 maja 2010 r. na wniosek Burmistrza Miasta i Gminy Olkusz

**Rada Miejska w Olkuszu  
po stwierdzeniu zgodności z ustaleniami Studium**

**uchwała:**

**zmiany w miejscowym planie zagospodarowania przestrzennego Osiedli Południowych Olkusza.**

**Rozdział 1  
Przepisy ogólne**

§ 1.

1. Uchwała się zmiany w miejscowym planie zagospodarowania przestrzennego Osiedli Południowych Olkusza, zatwierdzonym Uchwałą Nr XLVII/516/2010 Rady Miejskiej w Olkuszu z dnia 25 maja 2010 r., opublikowanym w Dz. Urz. Woj. Małopolskiego z dnia 06.07.2010 r. Nr 341, poz. 2367, o których mowa w § 2 niniejszej Uchwały, w granicach Planu określonych na załączniku graficznym nr 1A, stanowiącym integralną część niniejszej Uchwały.
2. Załącznik graficzny nr 1A, o którym mowa w § 1 ust.1 niniejszej Uchwały stanowi rysunek Planu – Ustalenia Planu, w skali 1: 2000, będący załącznikiem nr 1 do Uchwały Nr XLVII/516/2010 Rady Miejskiej w Olkuszu z dnia 25 maja 2010 r., uzupełniony o brakujące oznaczenia o których mowa w § 2 pkt 6) niniejszej Uchwały.
3. Rozstrzygnięcie Rady Miejskiej w Olkuszu o sposobie rozpatrzenia uwag do projektu zmian w miejscowym planie zagospodarowania przestrzennego Osiedli Południowych Olkusza, o którym mowa w § 1 ust.1 niniejszej Uchwały stanowi załącznik nr 2A do niniejszej Uchwały.

**Rozdział 2  
Przepisy szczegółowe**

§ 2. W Uchwale Nr XLVII/516/2010 Rady Miejskiej w Olkuszu z dnia 25 maja 2010 r. wprowadza się następujące zmiany:

- 1) w § 7 ust. 2 pkt 1) lit. k) otrzymuje brzmienie: „k) wskaźnik zainwestowania powierzchni działki budowlanej dla terenów oznaczonych symbolem **A.2 MN**

- **A.7 MN, B.2 MN, B.10 MN – B.11 MN, E.1 MN – E.2 MN** – maks. 60%, powierzchnia biologicznie czynna – min. 40%”;
- 2) w § 8 ust. 1 pkt 14) lit. b) otrzymuje brzmienie: „b) tereny usług rzemiosła – wyłącznie w terenie oznaczonym w planie symbolem **B.5 UZ**”;
- 3) w § 23 ust. 2 pkt 6) skreśla się słowa: „wód powierzchniowych śródlądowych WS”;
- 4) w § 27 ust.1 otrzymuje brzmienie: „1. Wyznacza się tereny dróg lokalnych KDL oznaczone na rysunku Planu następującymi numerami i symbolami identyfikacyjnymi: **A.1 KDL ½, B.1 KDL ½, B.3 KDL ½, C.1 KDL ½, D.1 KDL ½** o przeznaczeniu:”;
- 5) w § 27 ust.1 pkt 1) zmienia się oznaczenie „**B.2 KDL ½**” na „**B.3 KDL ½**”;
- 6) na rysunku Planu uzupełnia się brakujące oznaczenia: „**B.13 U, C.1 ZL, D.1 ZPL**”.

§ 3. Następujące załączniki:

- 1) Infrastruktura techniczna – zaopatrzenie w wodę i odprowadzenie ścieków,
- 2) Infrastruktura techniczna – zaopatrzenie w gaz i energię elektryczną,
- 3) Wyrzys ze Studium
- 4) Rozstrzygnięcia Rady Miejskiej w Olkuszu o sposobie rozpatrzenia uwag do projektu Planu,
- 5) Rozstrzygnięcie o sposobie realizacji zapisanych w Planie inwestycji z zakresu infrastruktury technicznej, które należą do zadań własnych Gminy oraz zasadach ich finansowania wyrażone w części graficznej - stanowią kolejno załączniki nr: 2, 3, 4 oraz wyrażone w części tekstowej - stanowią kolejno załączniki nr 5 i 5A, 6 do Uchwały Nr XLVII/516/2010 Rady Miejskiej w Olkuszu z dnia 25 maja 2010 r.

**Rozdział 3  
Przepisy końcowe i przejściowe**

§ 4. Wykonanie Uchwały powierza się Burmistrzowi Miasta i Gminy Olkusz.

§ 5. Z dniem wejścia w życie niniejszej Uchwały, w granicach Planu o których mowa w § 1 ust. 1 niniejszej Uchwały, tracą moc ustalenia miejscowego planu zagospodarowania przestrzennego Osiedli Południowych Olkusza, zatwierdzonego Uchwałą Nr XLVII/516/2010 z dnia 25 maja 2010 r., w zakresie określonym w § 2 niniejszej Uchwały.


§ 6. Uchwała podlega ogłoszeniu w Dzienniku Urzędowym Województwa Małopolskiego oraz na stronie internetowej Urzędu Miasta i Gminy Olkusz.


§ 7. Uchwała wchodzi w życie po upływie 30 dni od daty jej ogłoszenia w Dzienniku Urzędowym Województwa Małopolskiego.


Przewodniczący Rady Miejskiej w Olkuszu:

**Jan Kucharzyk**


Załącznik nr 1A  
do uchwały Nr III/12/2010  
Rady Miejskiej w Olkuszu  
z dnia 21 grudnia 2010 r.

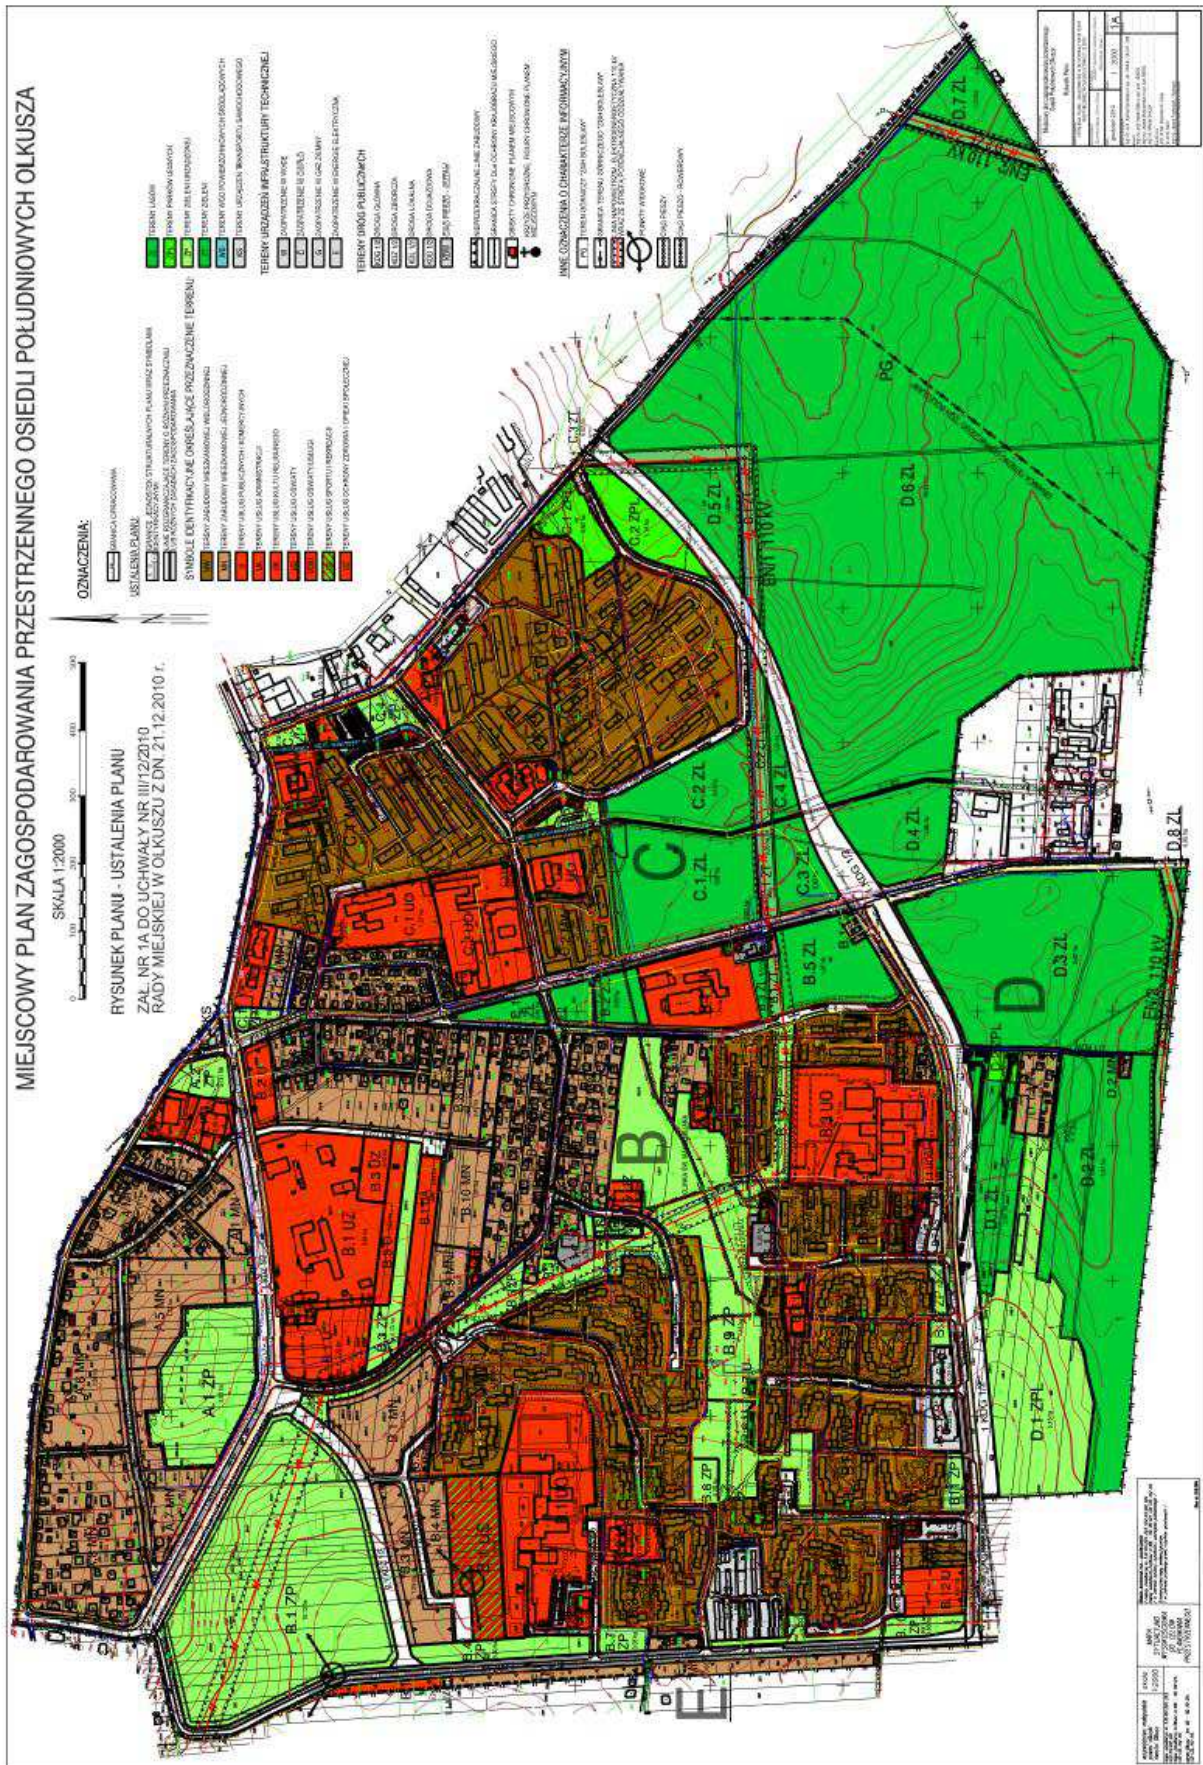

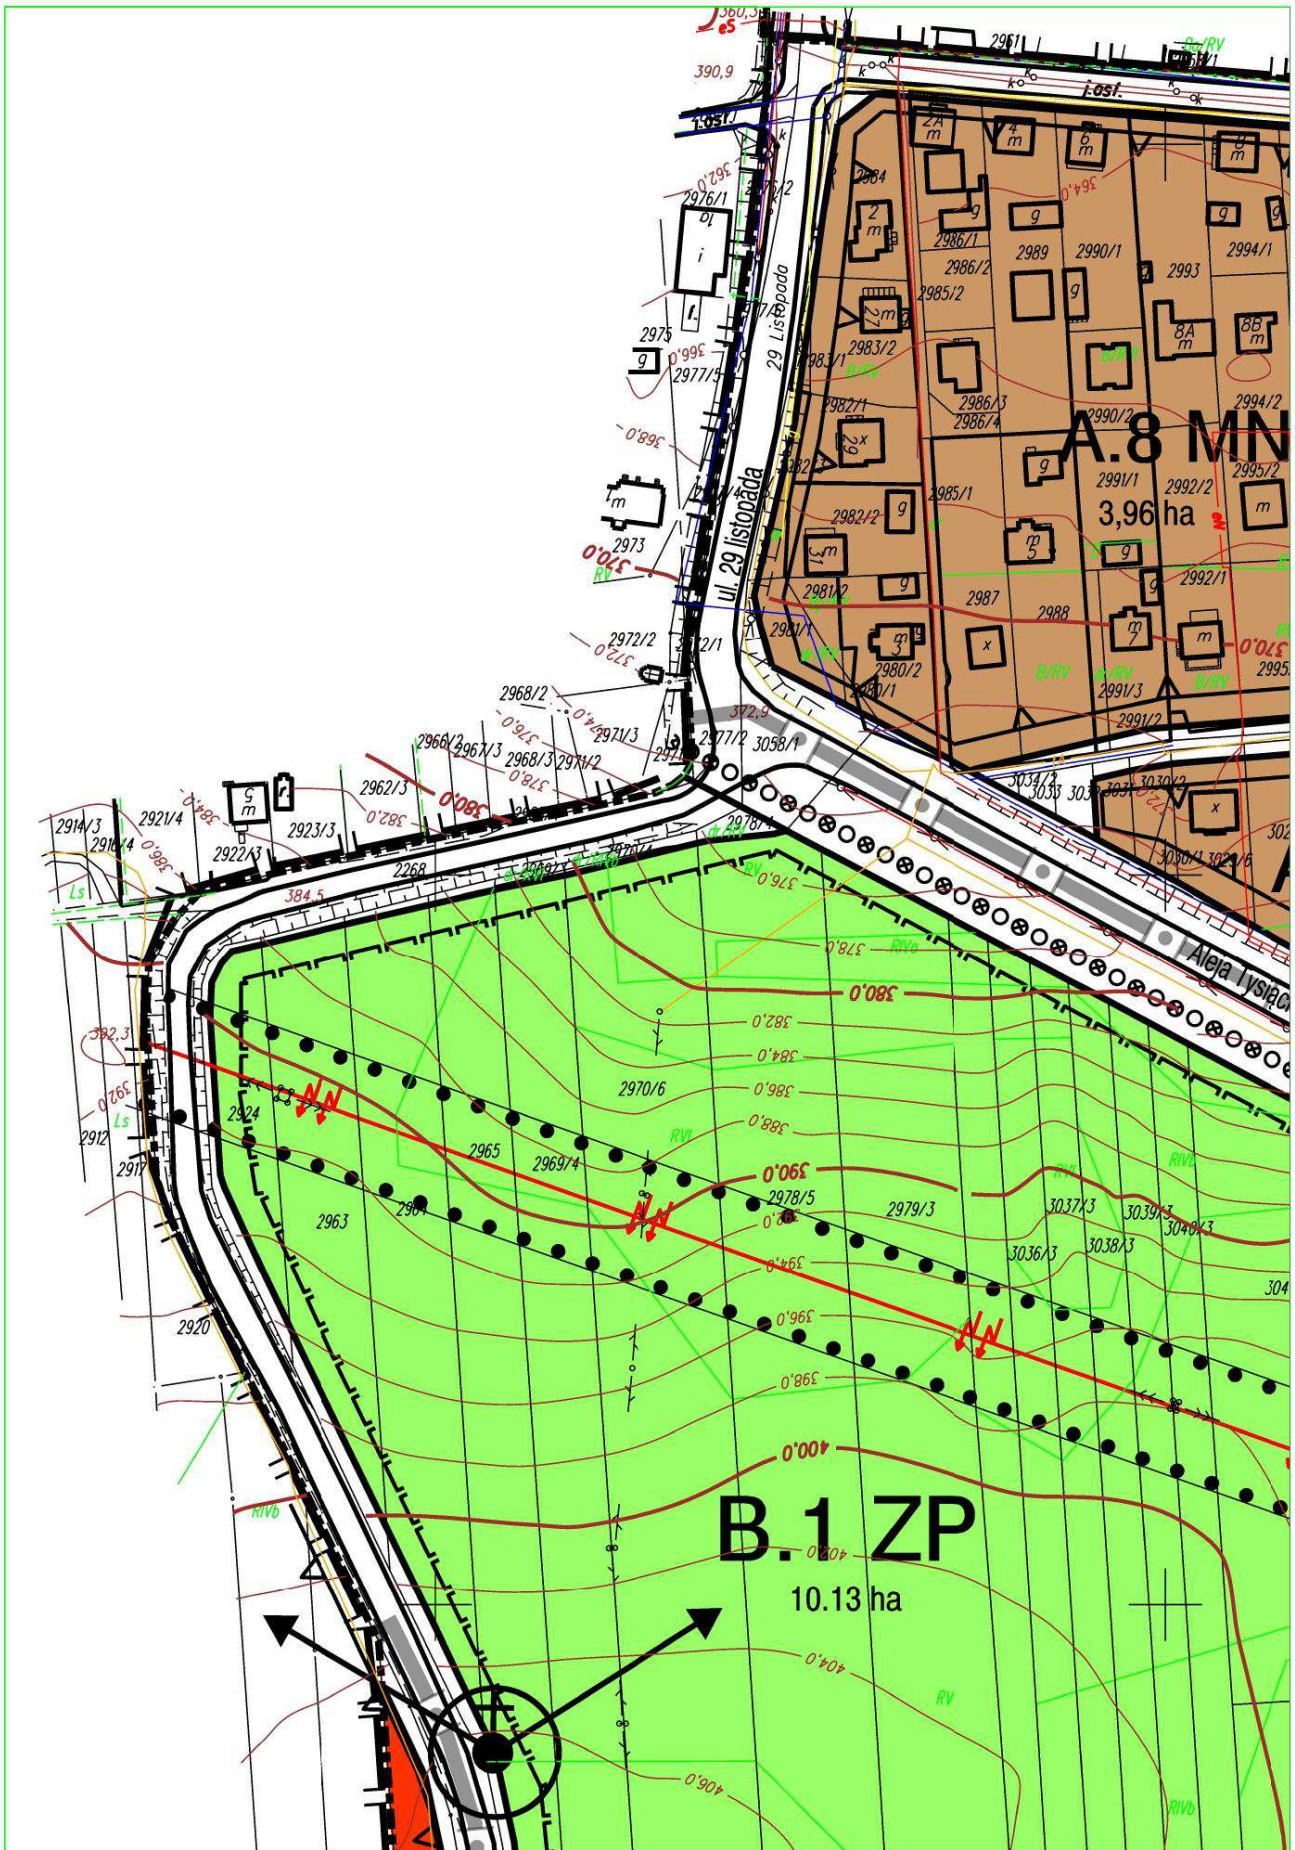

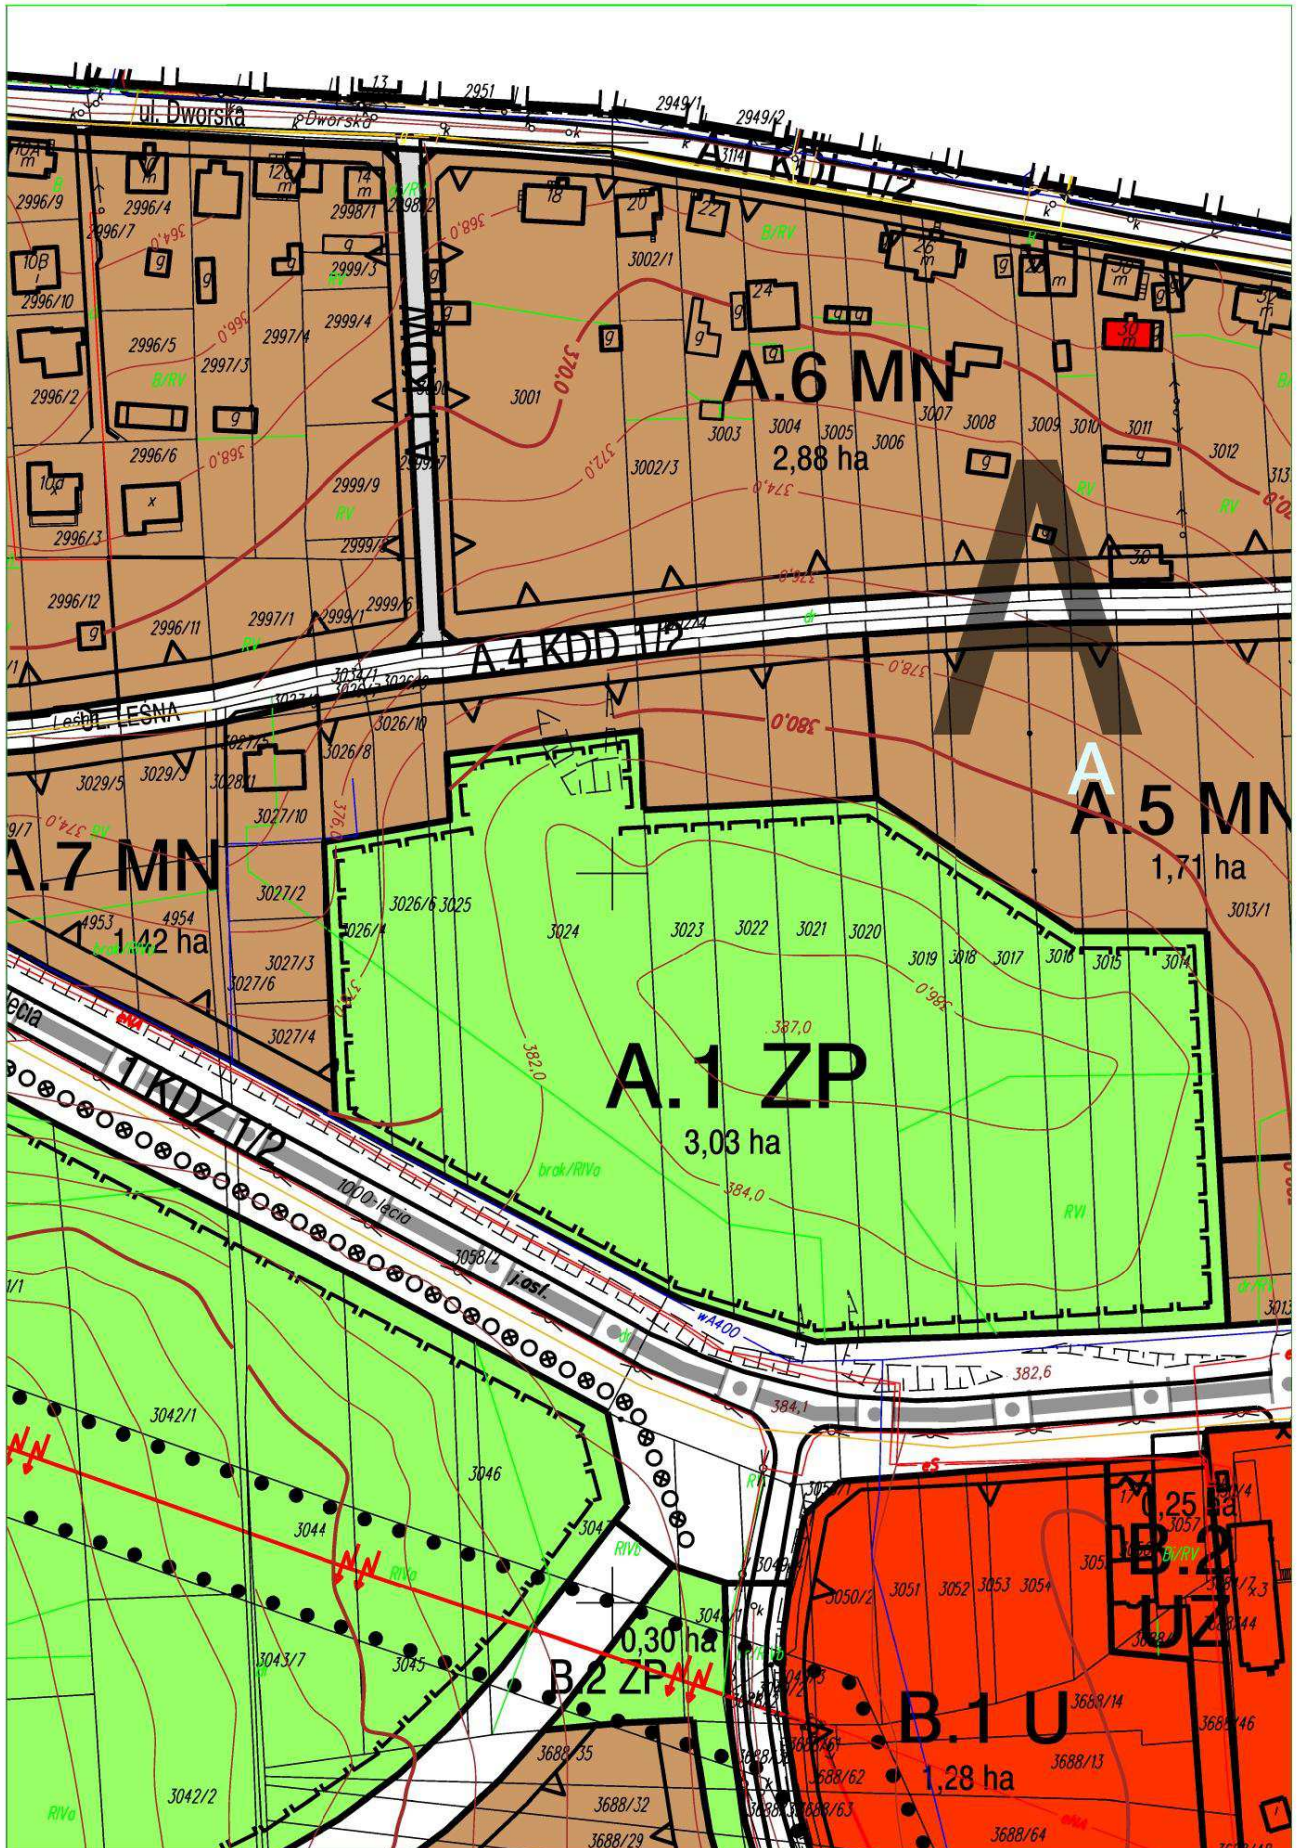


# MIE

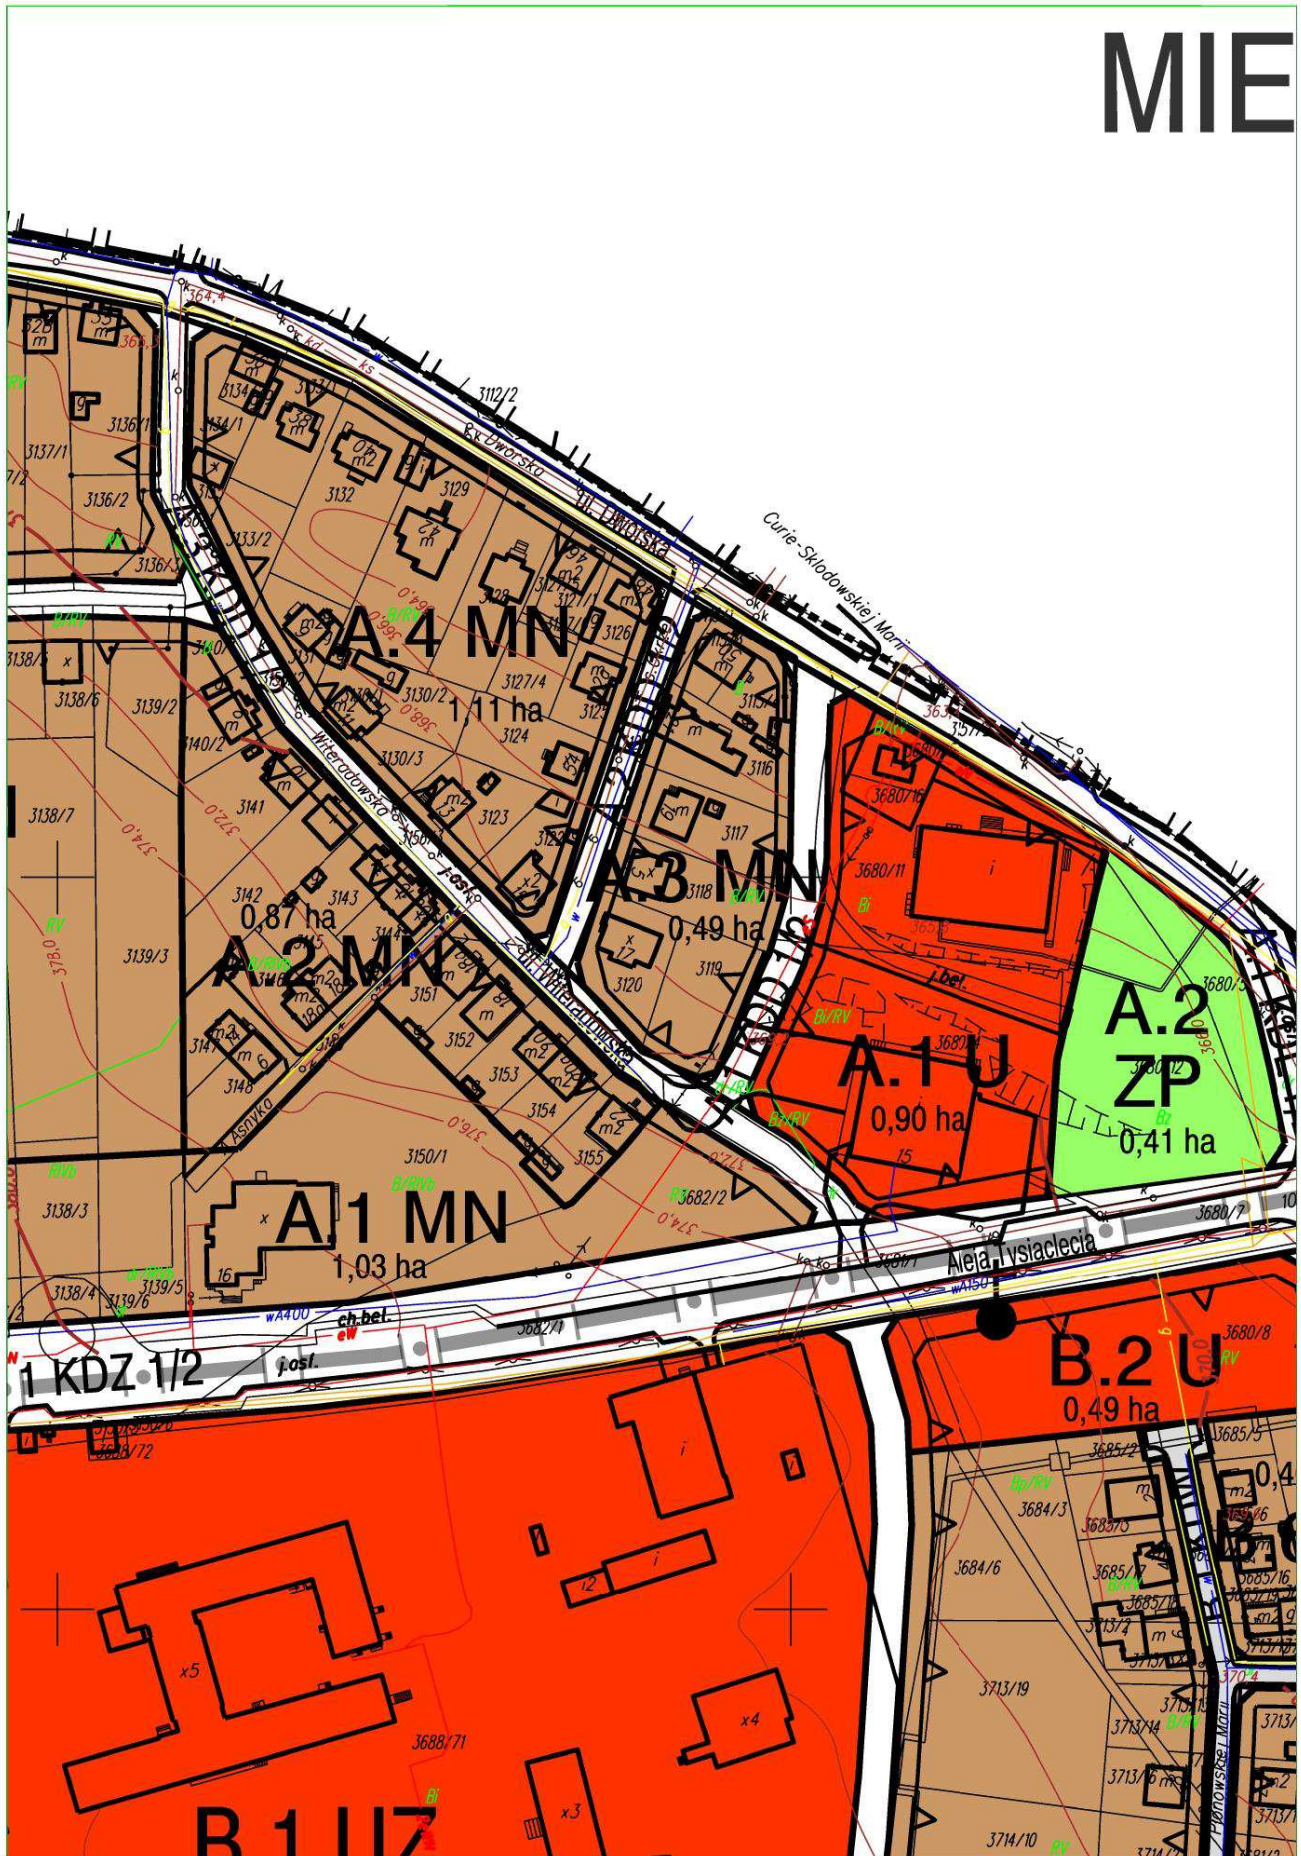

# JSCOWY PLAN ZAGOSZCZENIA

SKALA 1:2000

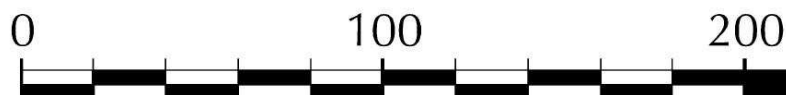

## RYSUNEK PLANU - USTALENIA

### ZAŁ. NR 1A DO UCHWAŁY NR 100 RADY MIEJSKIEJ W OLKUSZU



# PODAROWANIA PRZEST

300

400

500

## IIA PLANU

### NR III/12/2010

### ZU Z DN. 21.12.2010 r.

OZM

UST



# PRZEZNACZENNEGO OSIEDLI PO

## NACZENIA:



## ALENIA PLANU:



## SYMBOLY IDENTYFIKACYJNE OKREŚLAJĄCE PRZEZNACZENIE





# WŁADNIOWYCH OLKUSZ

AMI

**ZL** TERENY LASÓW

**ZPL** TERENY PARKÓW LEŚNYCH

ENIE TERRENU:

**ZP** TERENY ZIELENI URZĄDZONEJ

**ZT** TERENY ZIELENI

**WS** TERENY WÓD POWIERZCHNIOWYCH ŚRÓ

**KS** TERENY URZĄDZEŃ TRANSPORTU SAMO

## TERENY URZĄDZEŃ INFRASTRUKTURY TI

**W** ZAOPATRZENIE W WODĘ

**C** ZAOPATRZENIE W CIEPŁO

**G** ZAOPATRZENIE W GAZ ZIEMNY

**E** ZAOPATRZENIE W ENERGIĘ ELEKTRYCZNI


ZA


ODŁĄDOWYCH


CHODOWEGO


ECHNICZNEJ


NA

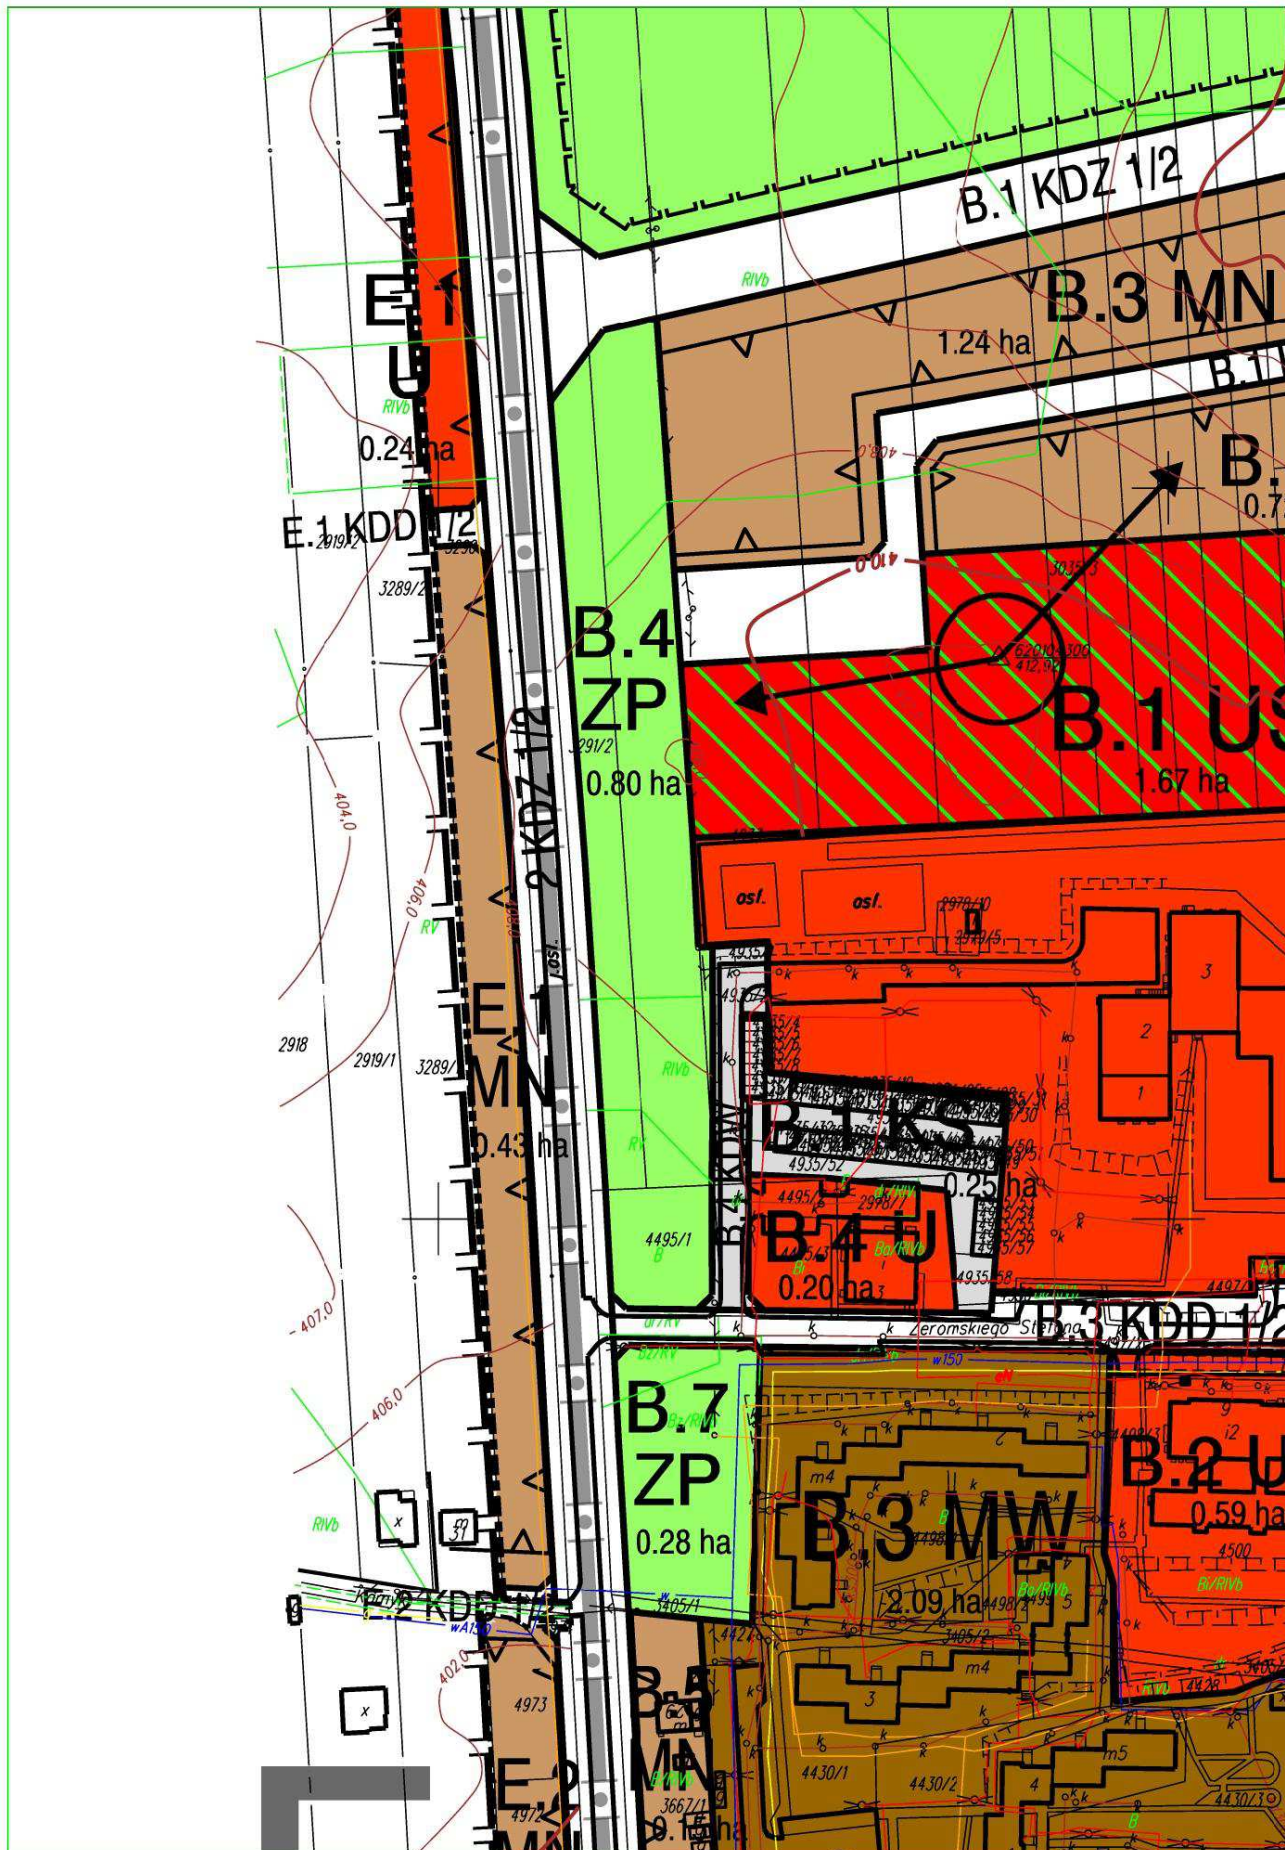


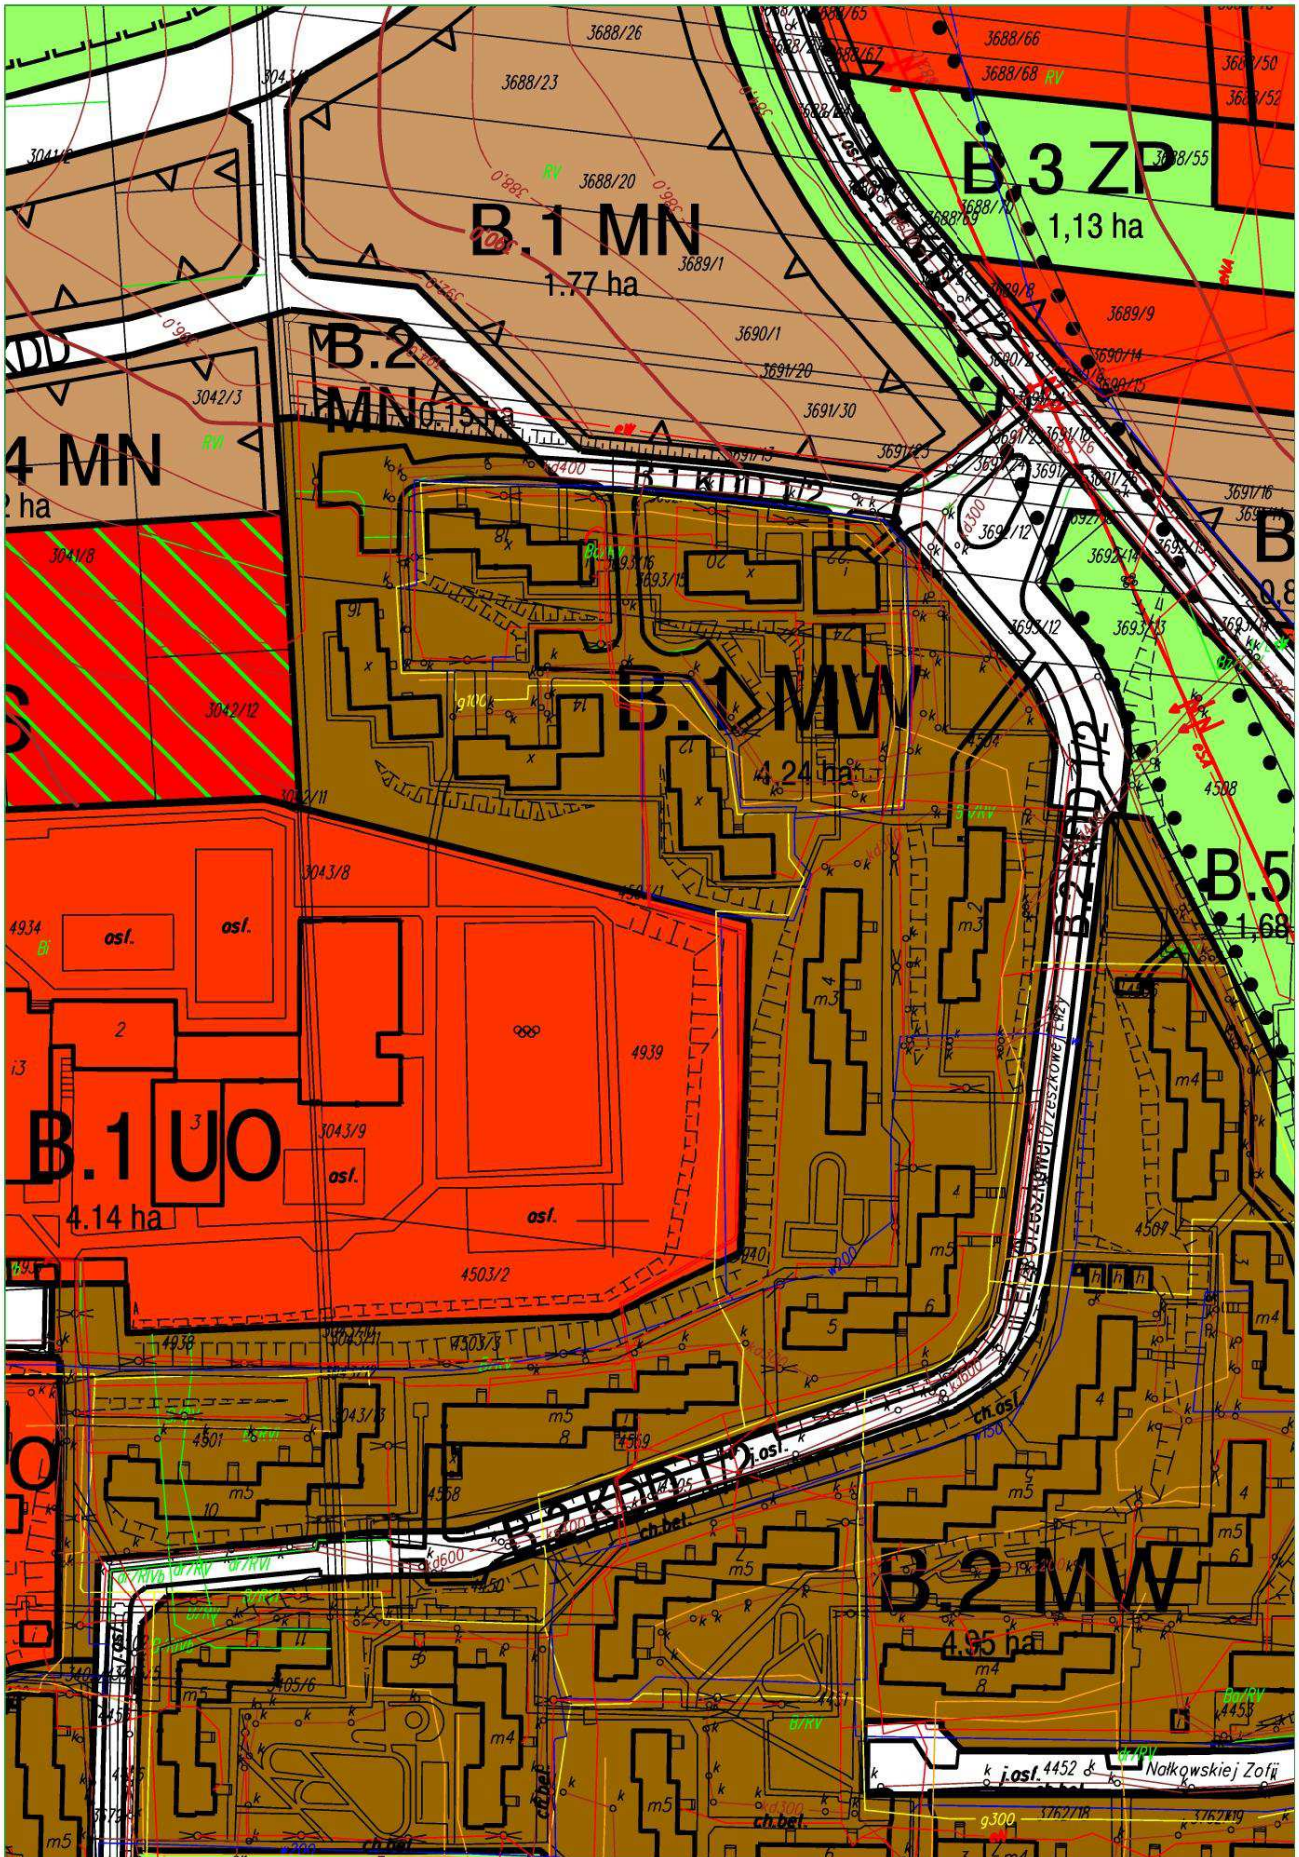

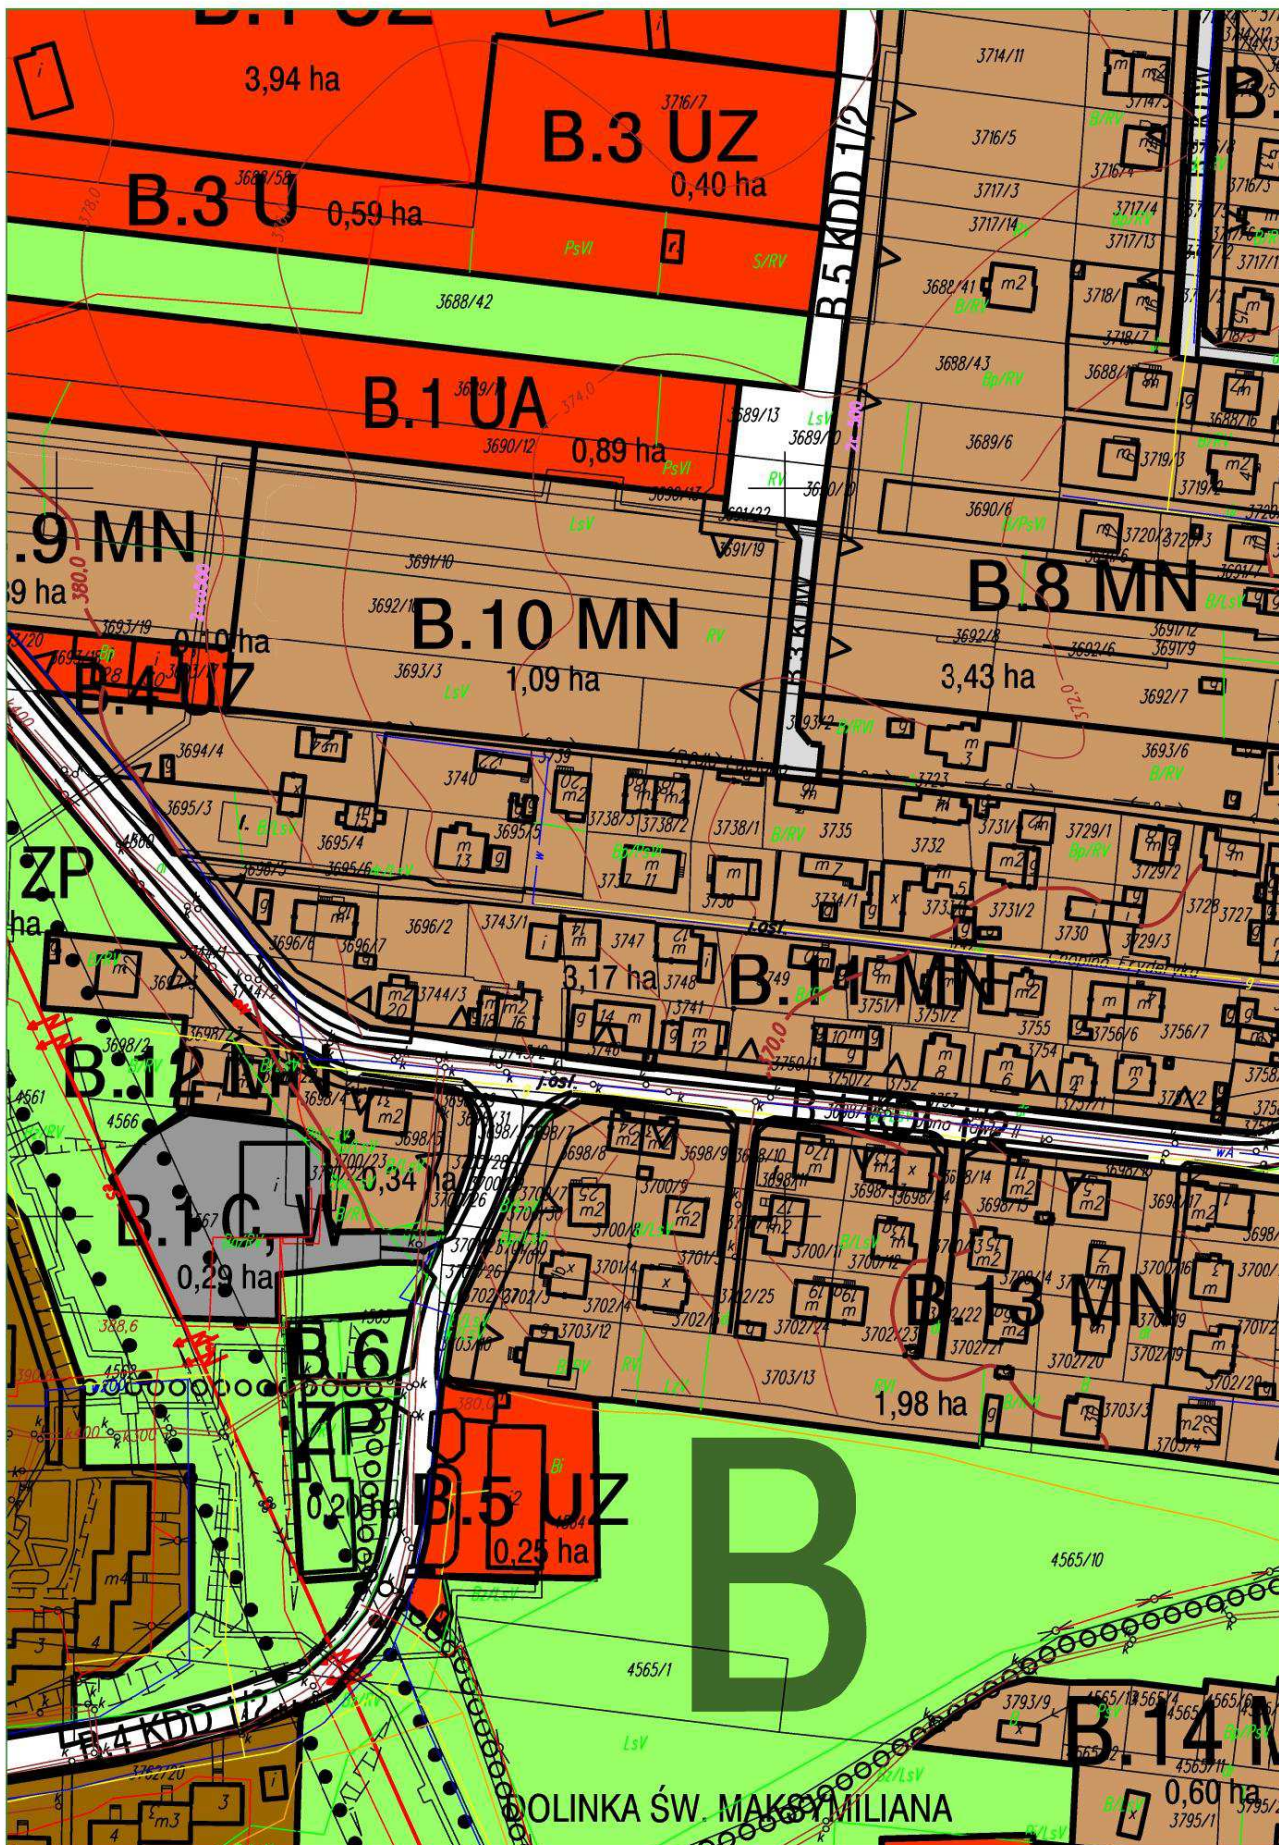


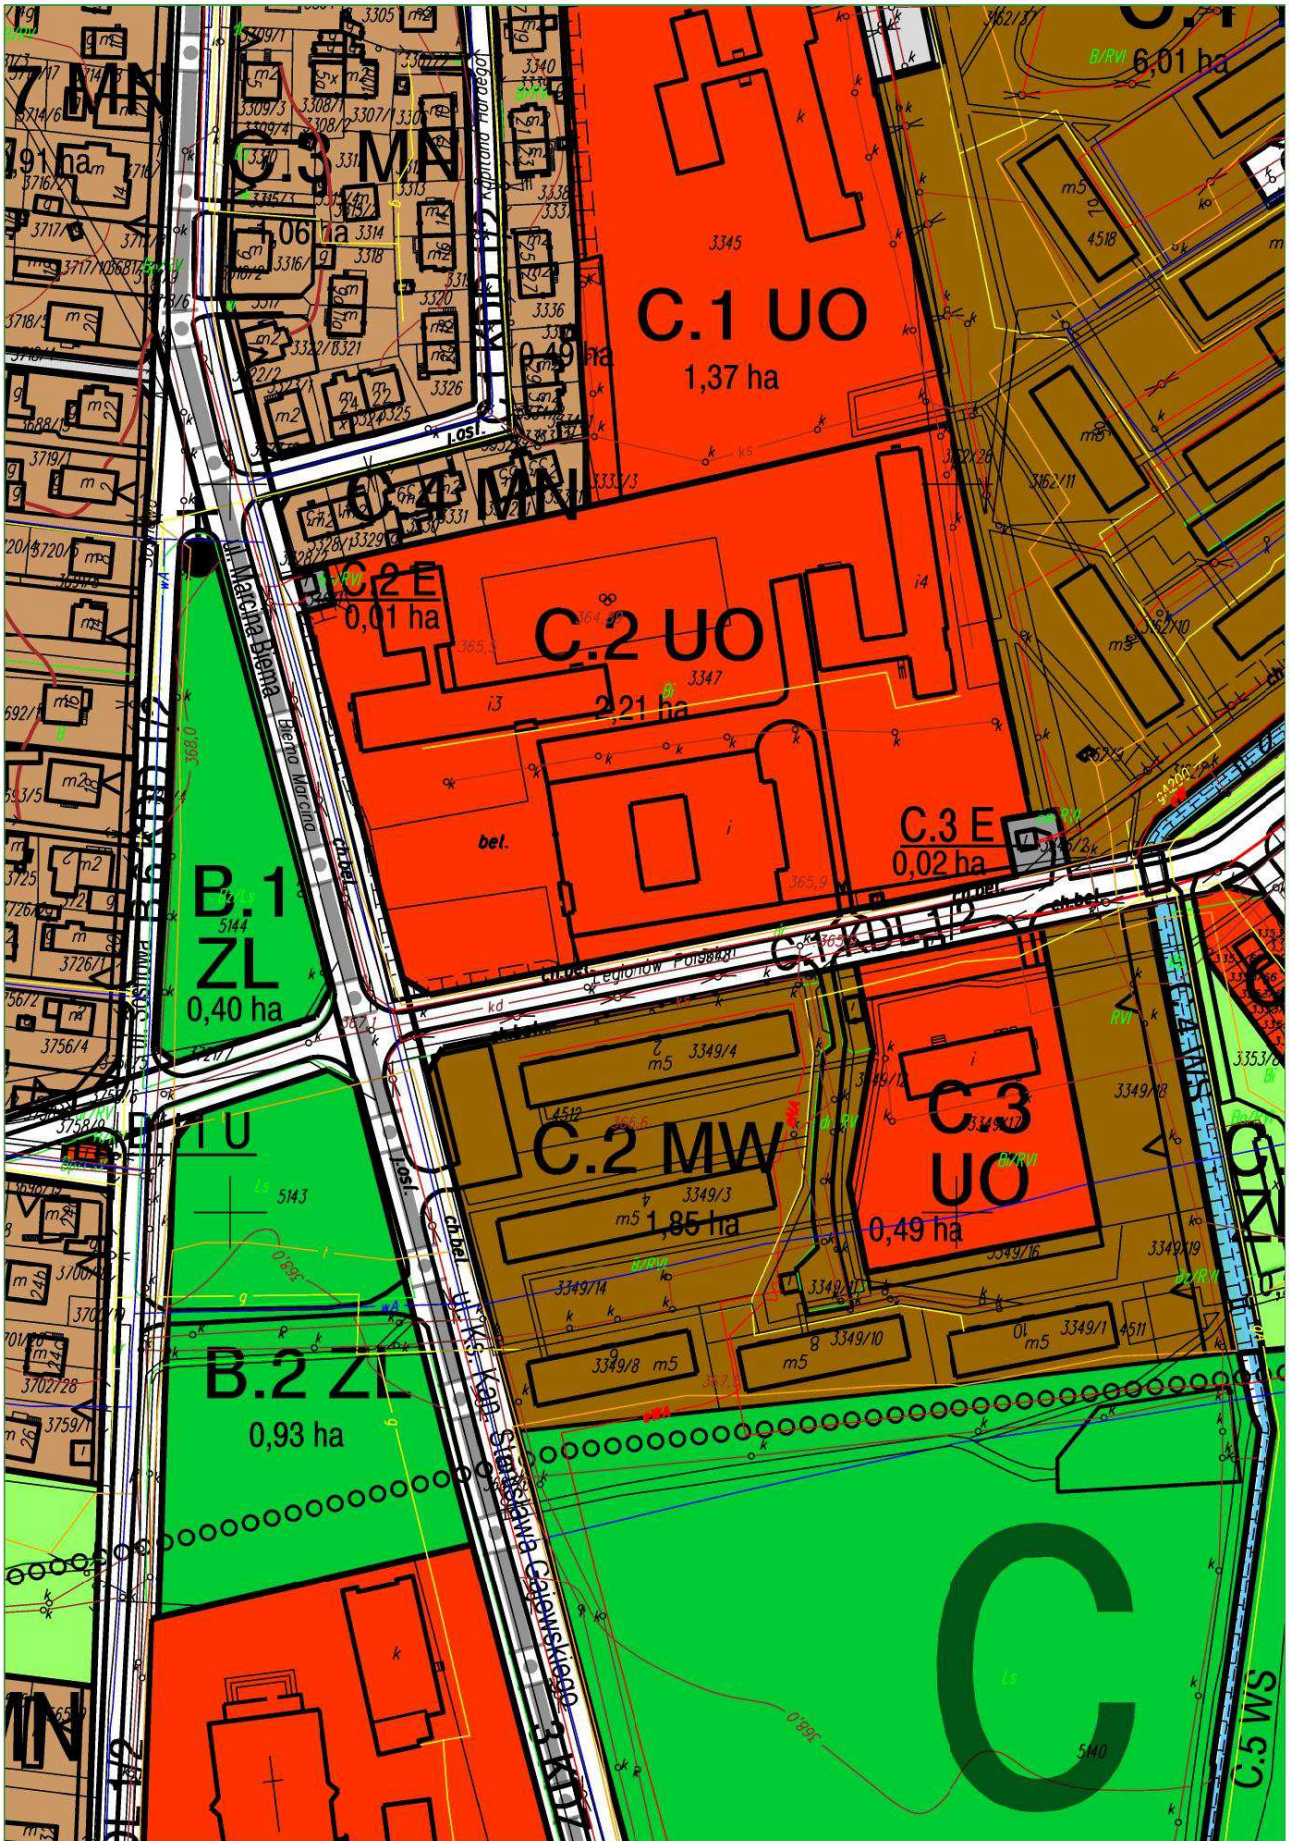

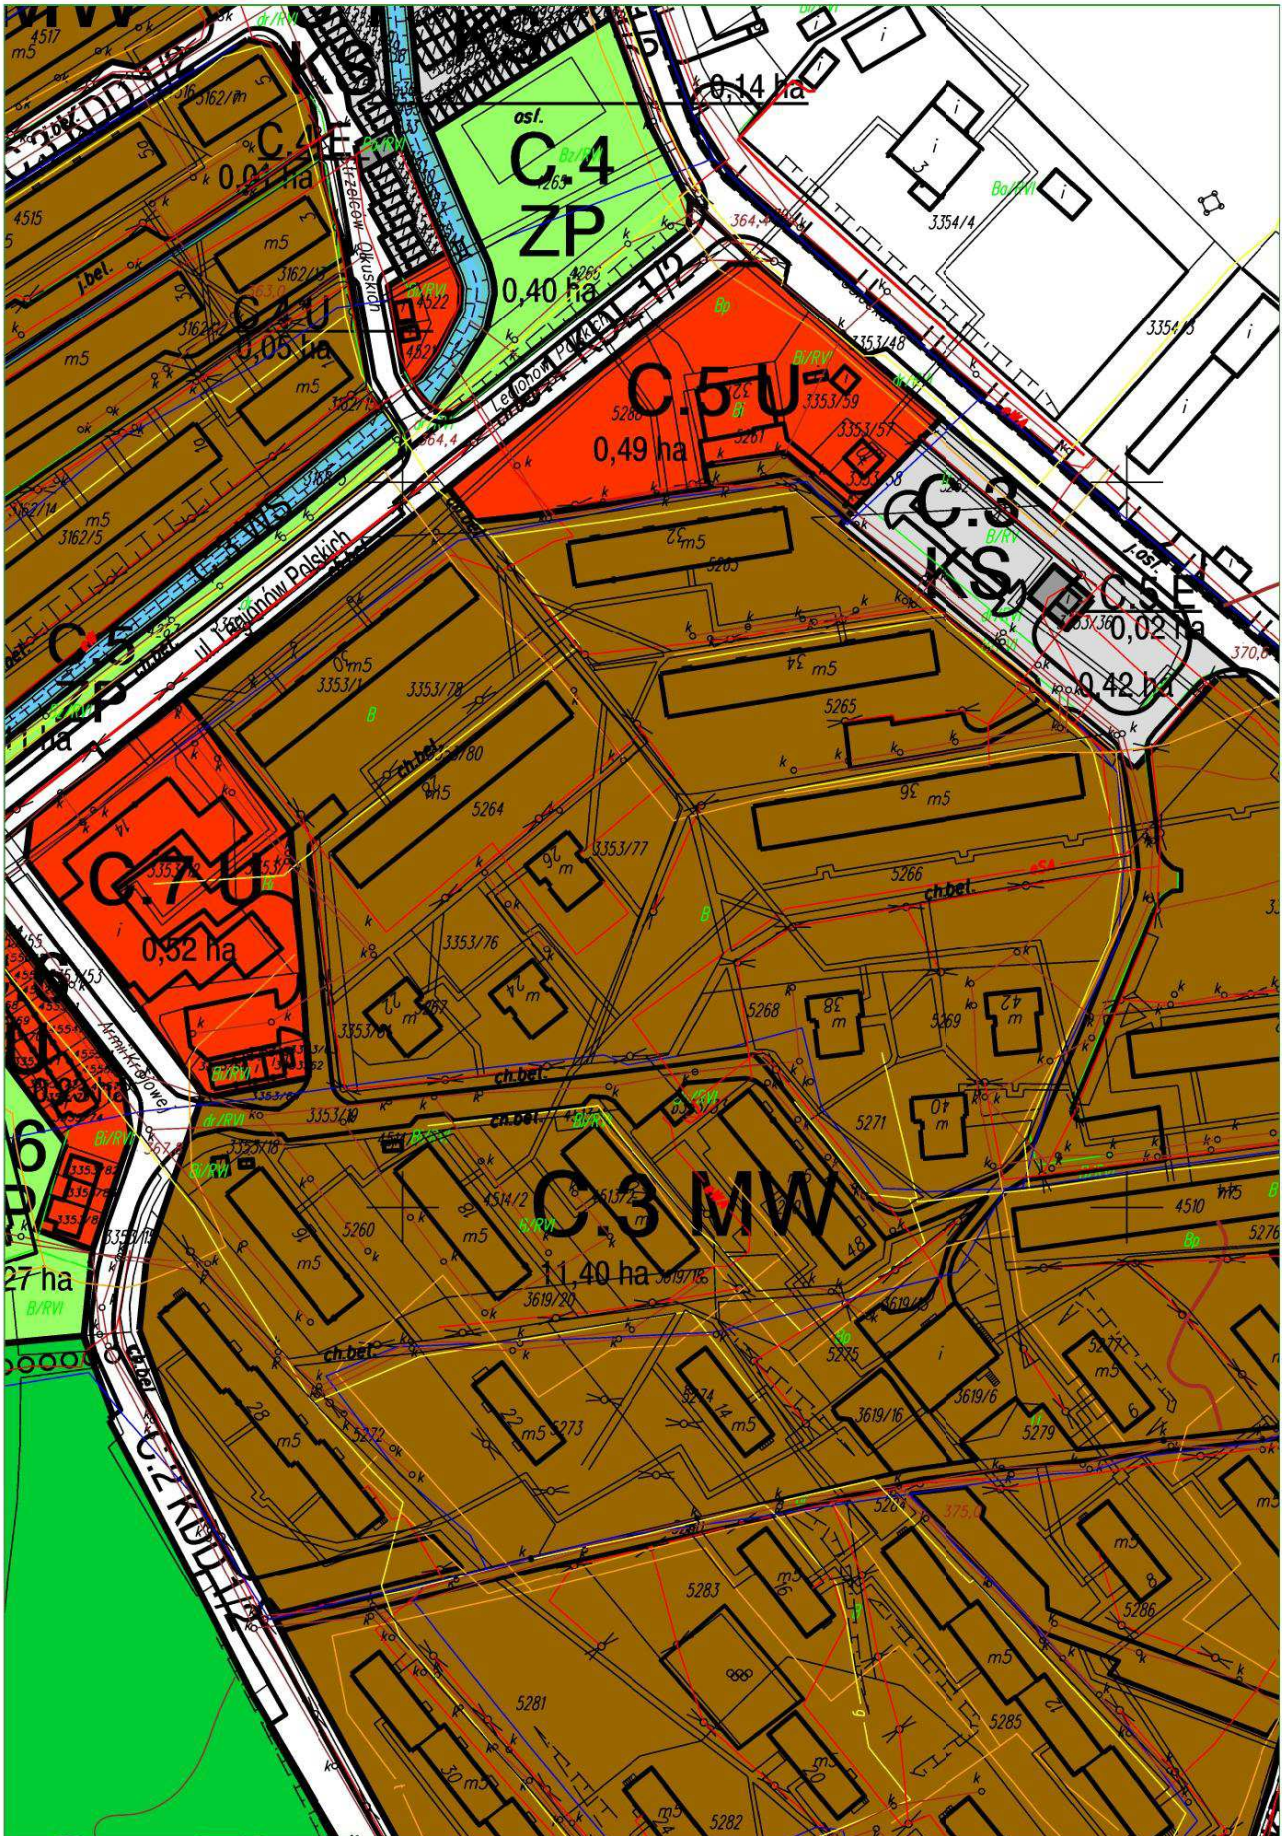

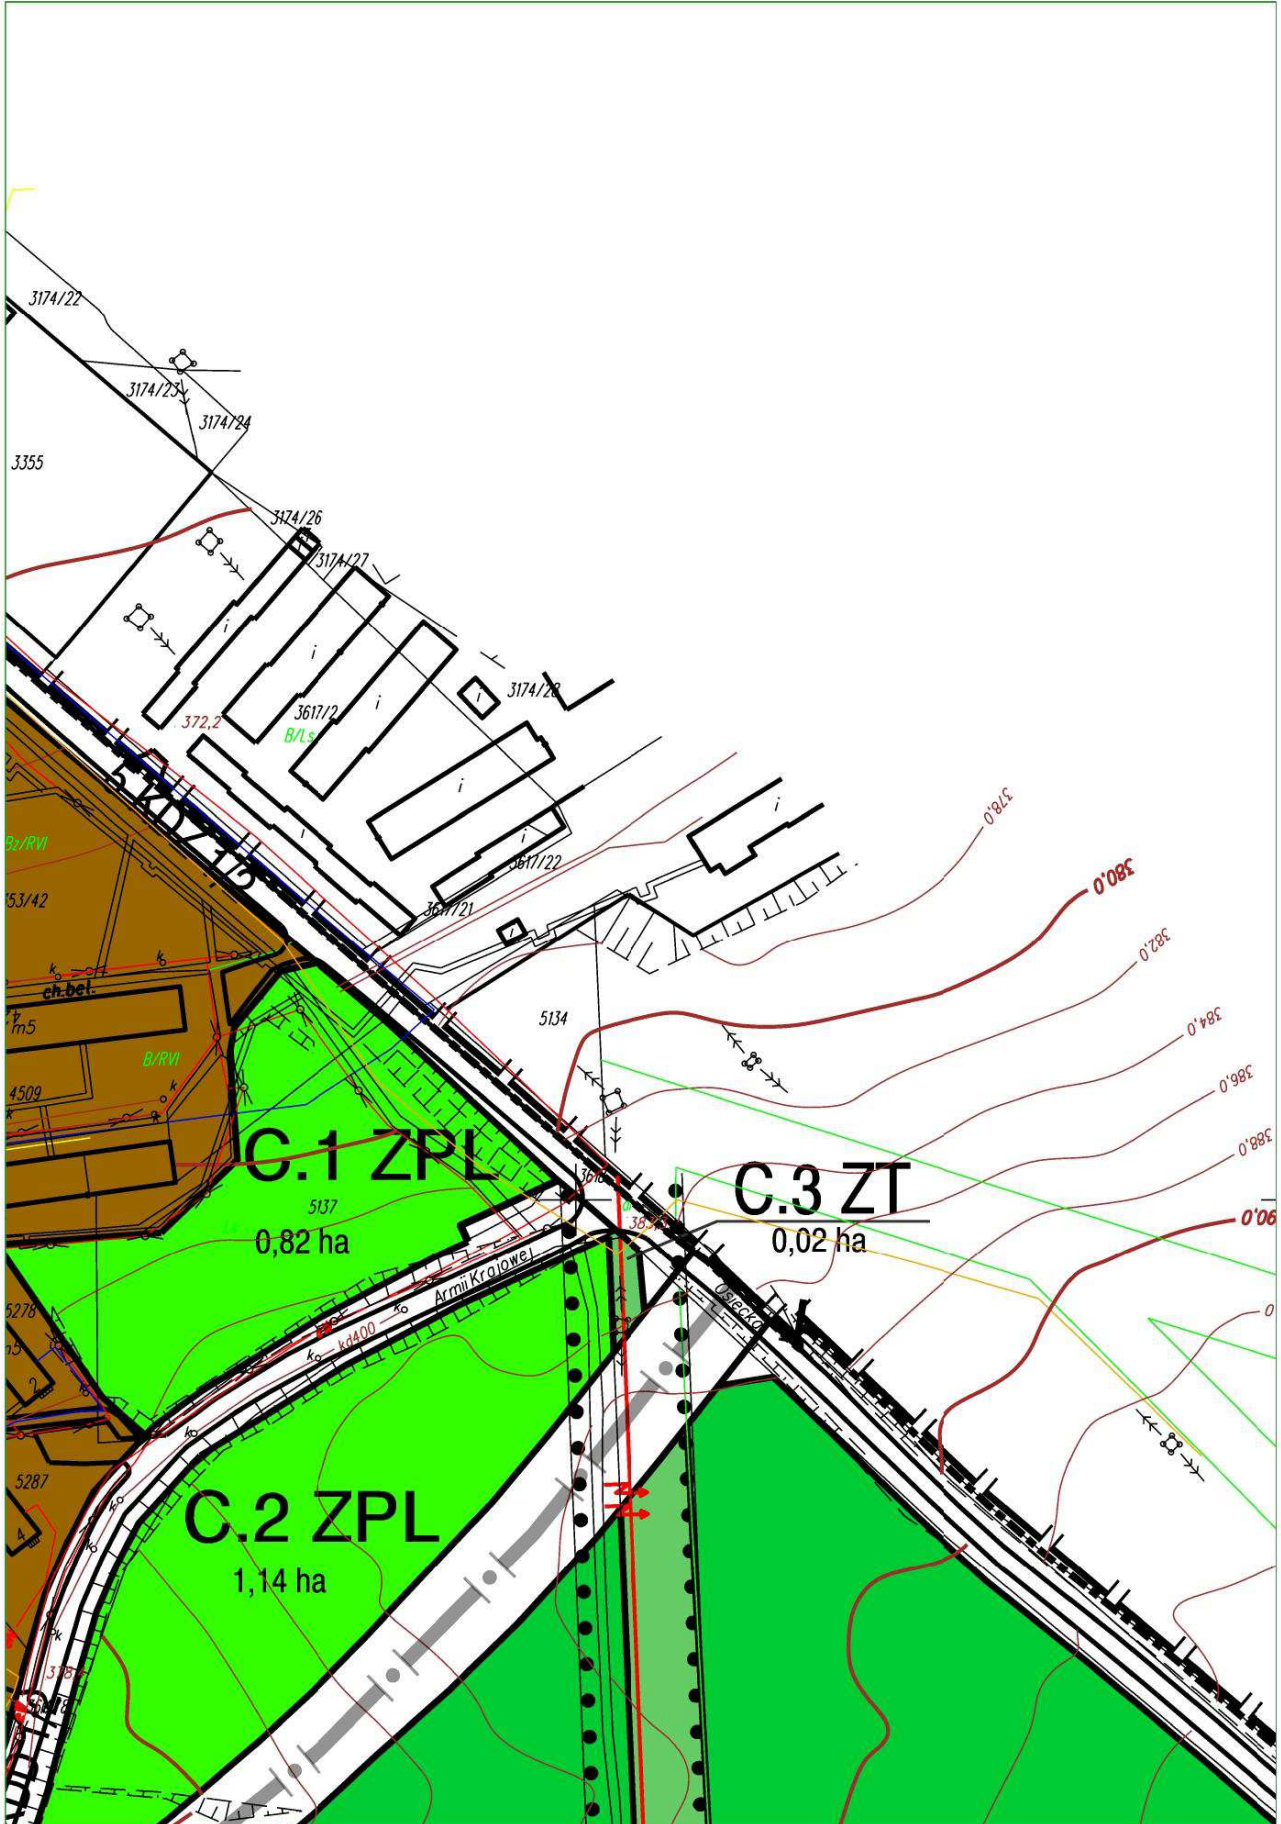



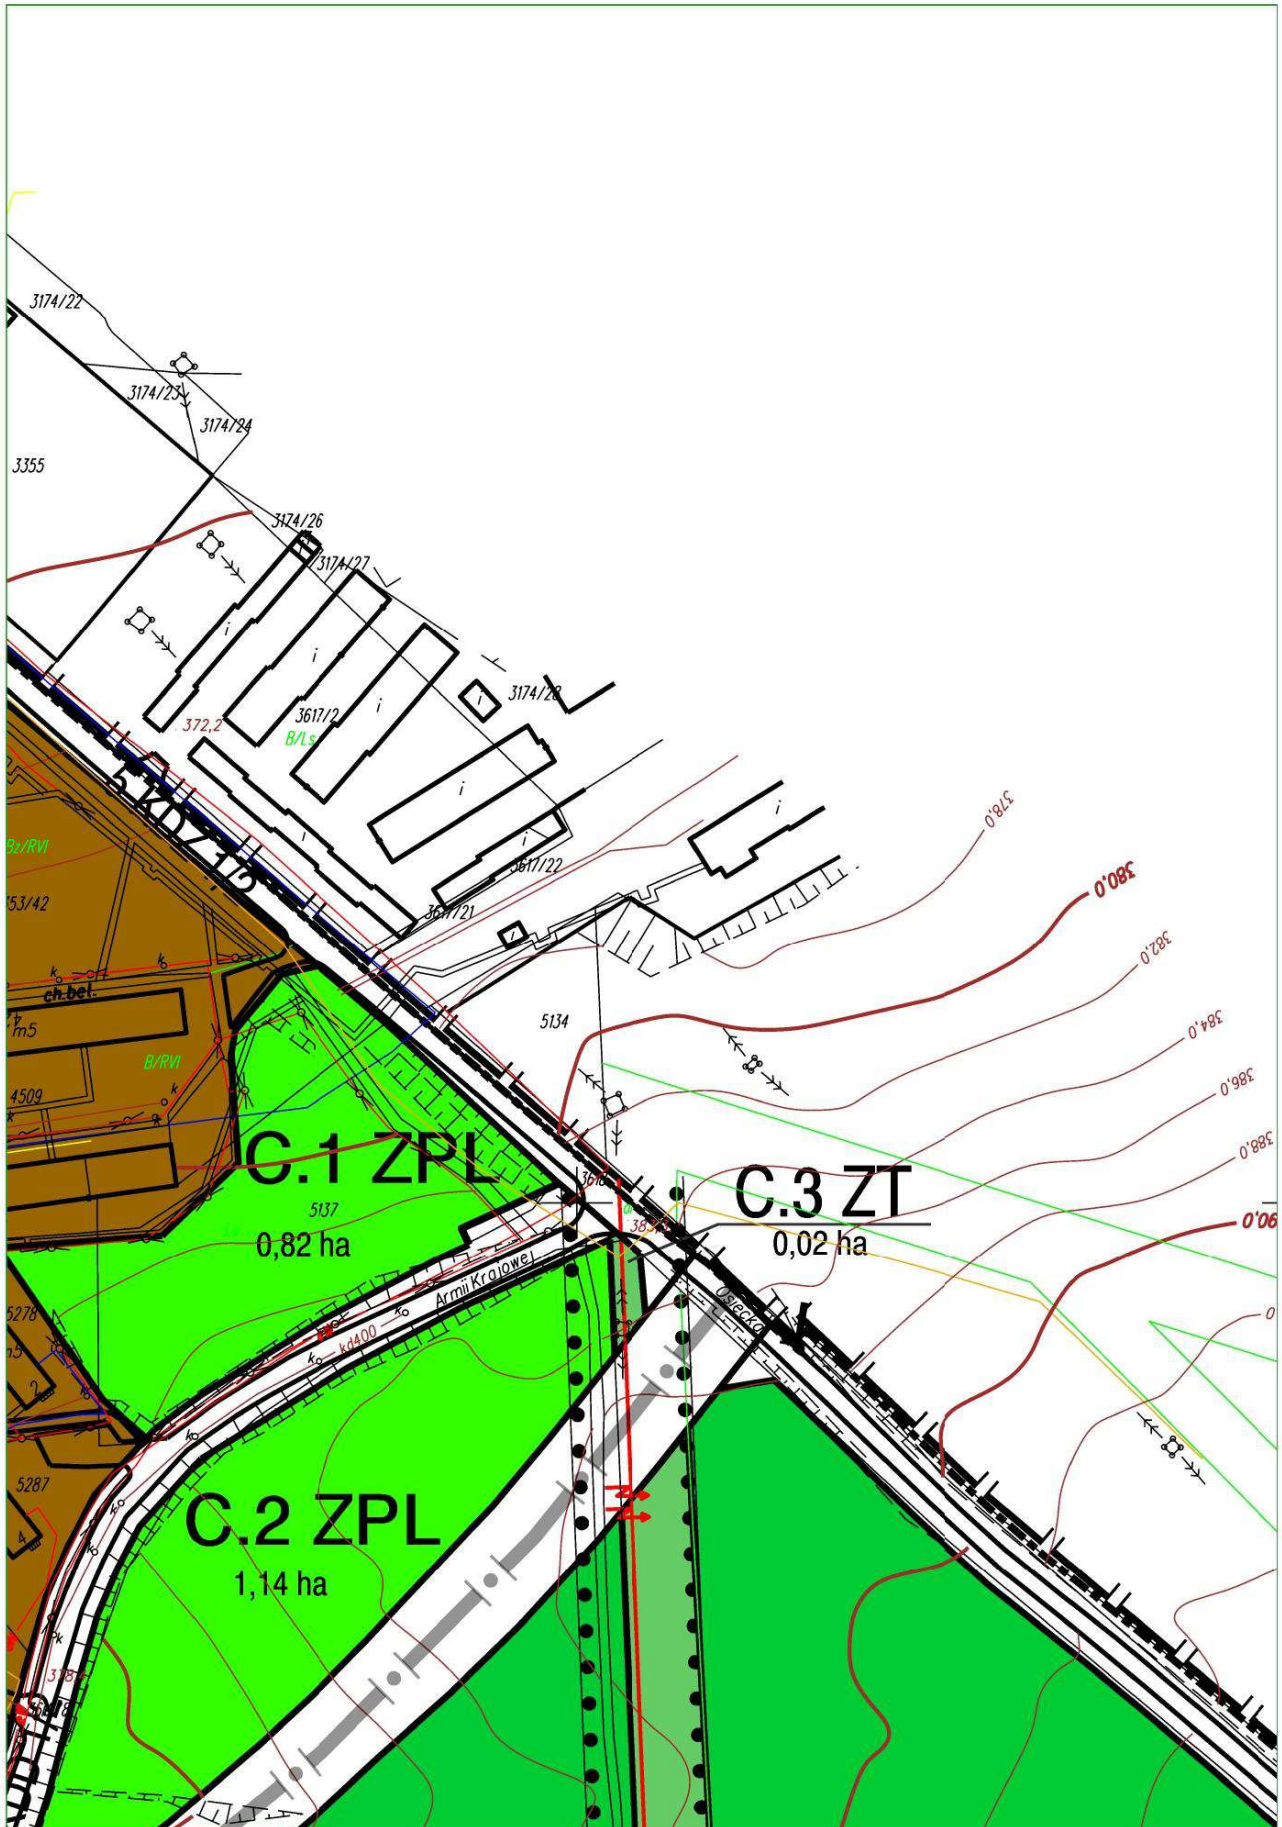

## TERENY DRÓG PUBLICZNYCH

 DROGA GŁÓWNA

 DROGA ZBIORCZA

 DROGA LOKALNA

 DROGA DOJAZDOWA

 CIĄG PIESZO - JEZDNY

 NIEPRZEKRACZALNE LINIE ZABUDOWY

 GRANICA STREFY DLA OCHRONY KRAJO

 OBIEKTY CHRONIONE PLANEM MIEJSCOW

 KRZYŻE PRZYDROŻNE, FIGURY CHRONIC  
MIEJSCOWYM

## INNE OZNACZENIA O CHARAKTERZE INFO

 TEREN GÓRNICZY "ZGH BOLESŁAW"


 GRANICA TERENU GÓRNICZEGO "ZGH BO

 LINIA NAPOWIETRZNA ELEKTROENERGE  
WRAZ ZE STREFĄ POTENCJALNEGO ODD

 PUNKTY WIDOKOWE

 CIĄG PIESZY

 CIĄG PIESZO - ROWEROWY

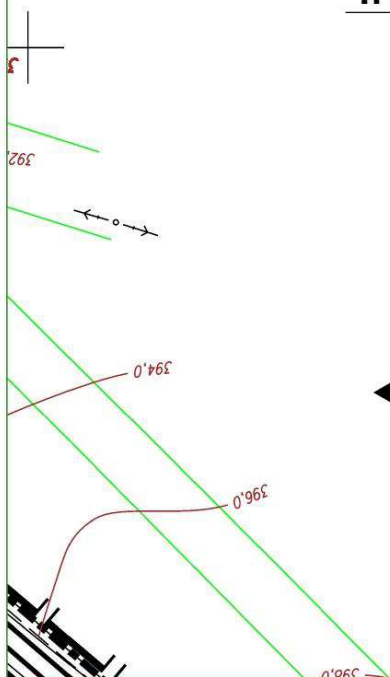

BRAZU MIEJSKIEGO


WYM


ONE PLANEM


ORMACYJNYM


OLESŁAW"


TYCZNA 110 kV  
DZIAŁYWANIA

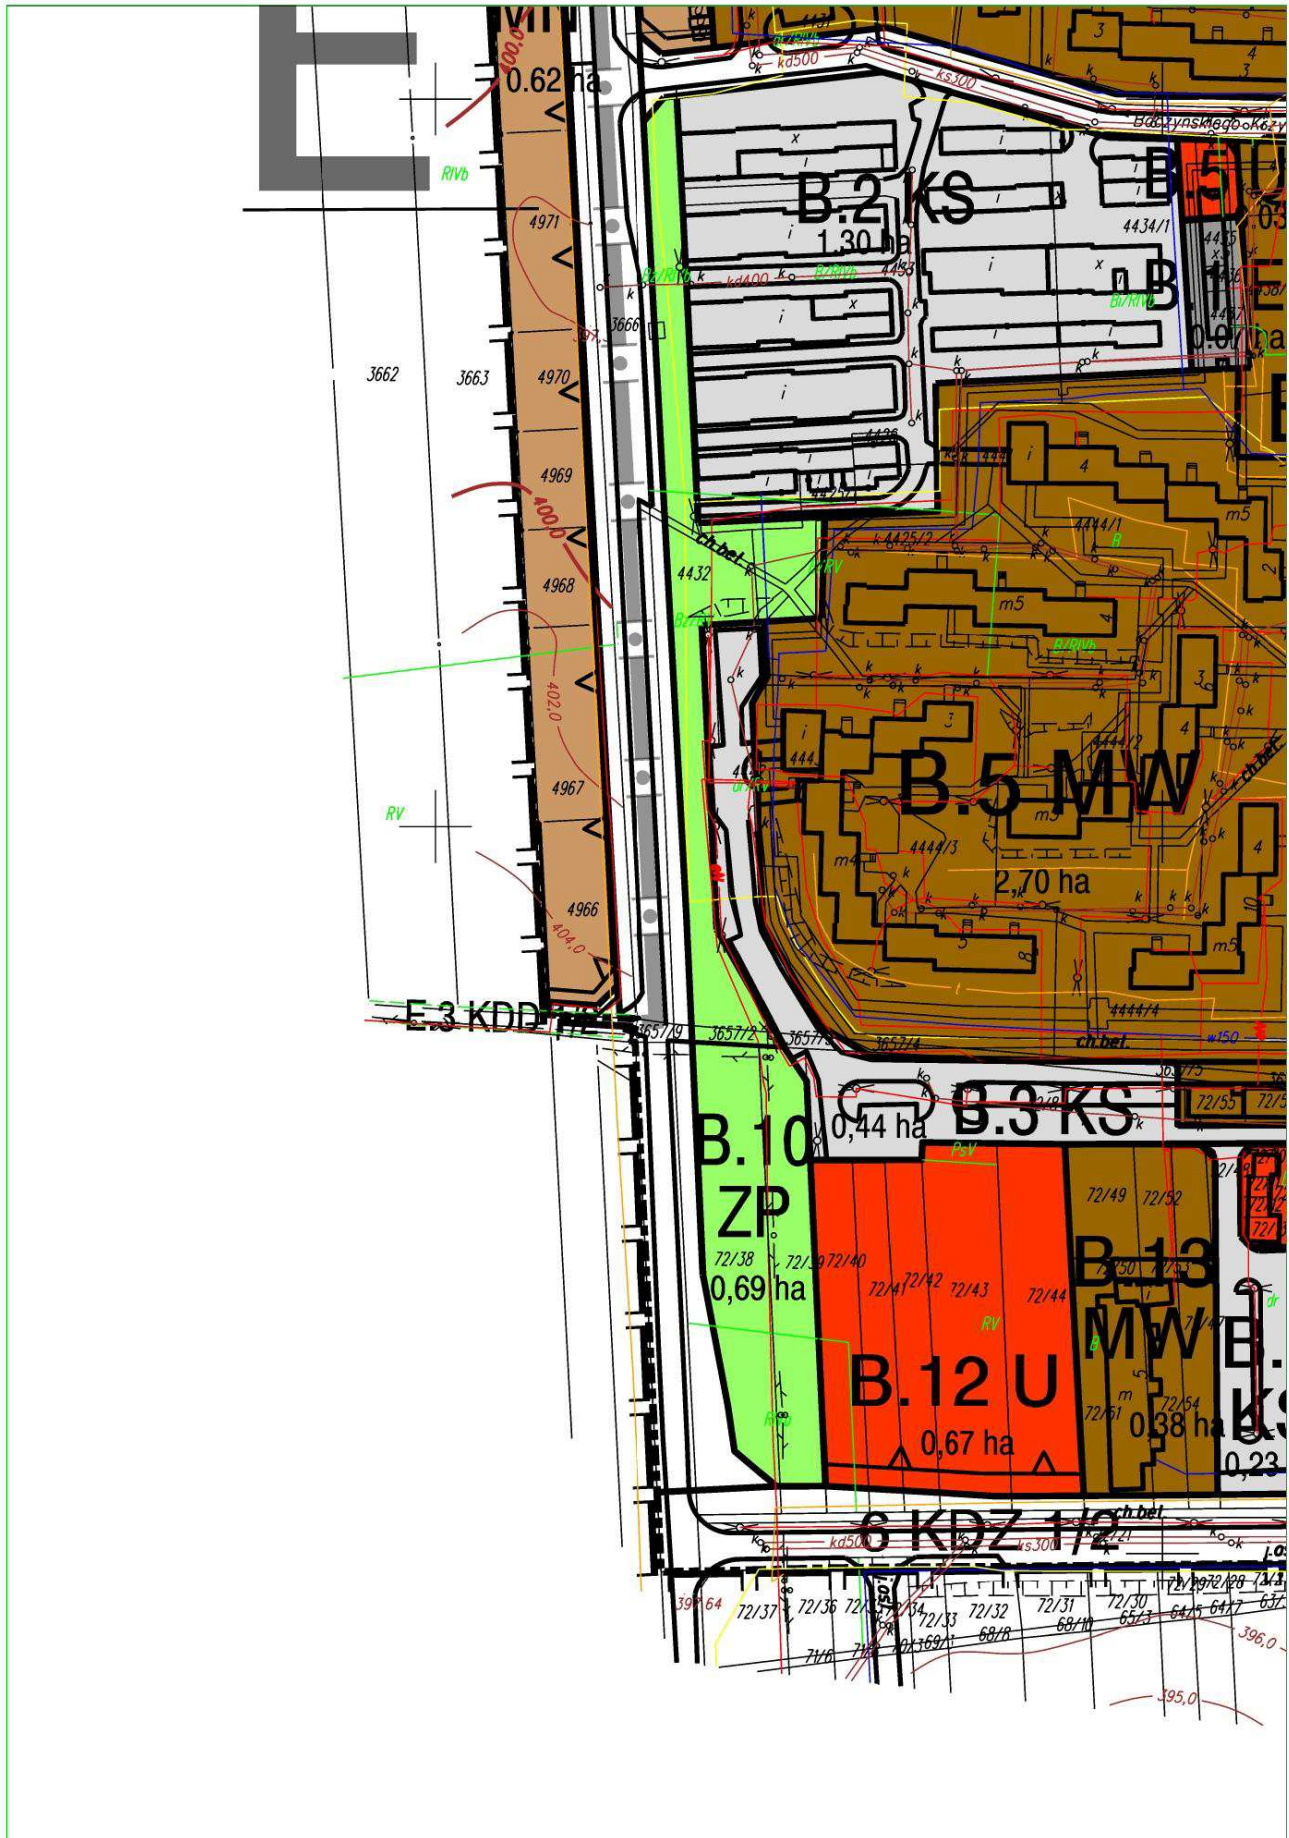

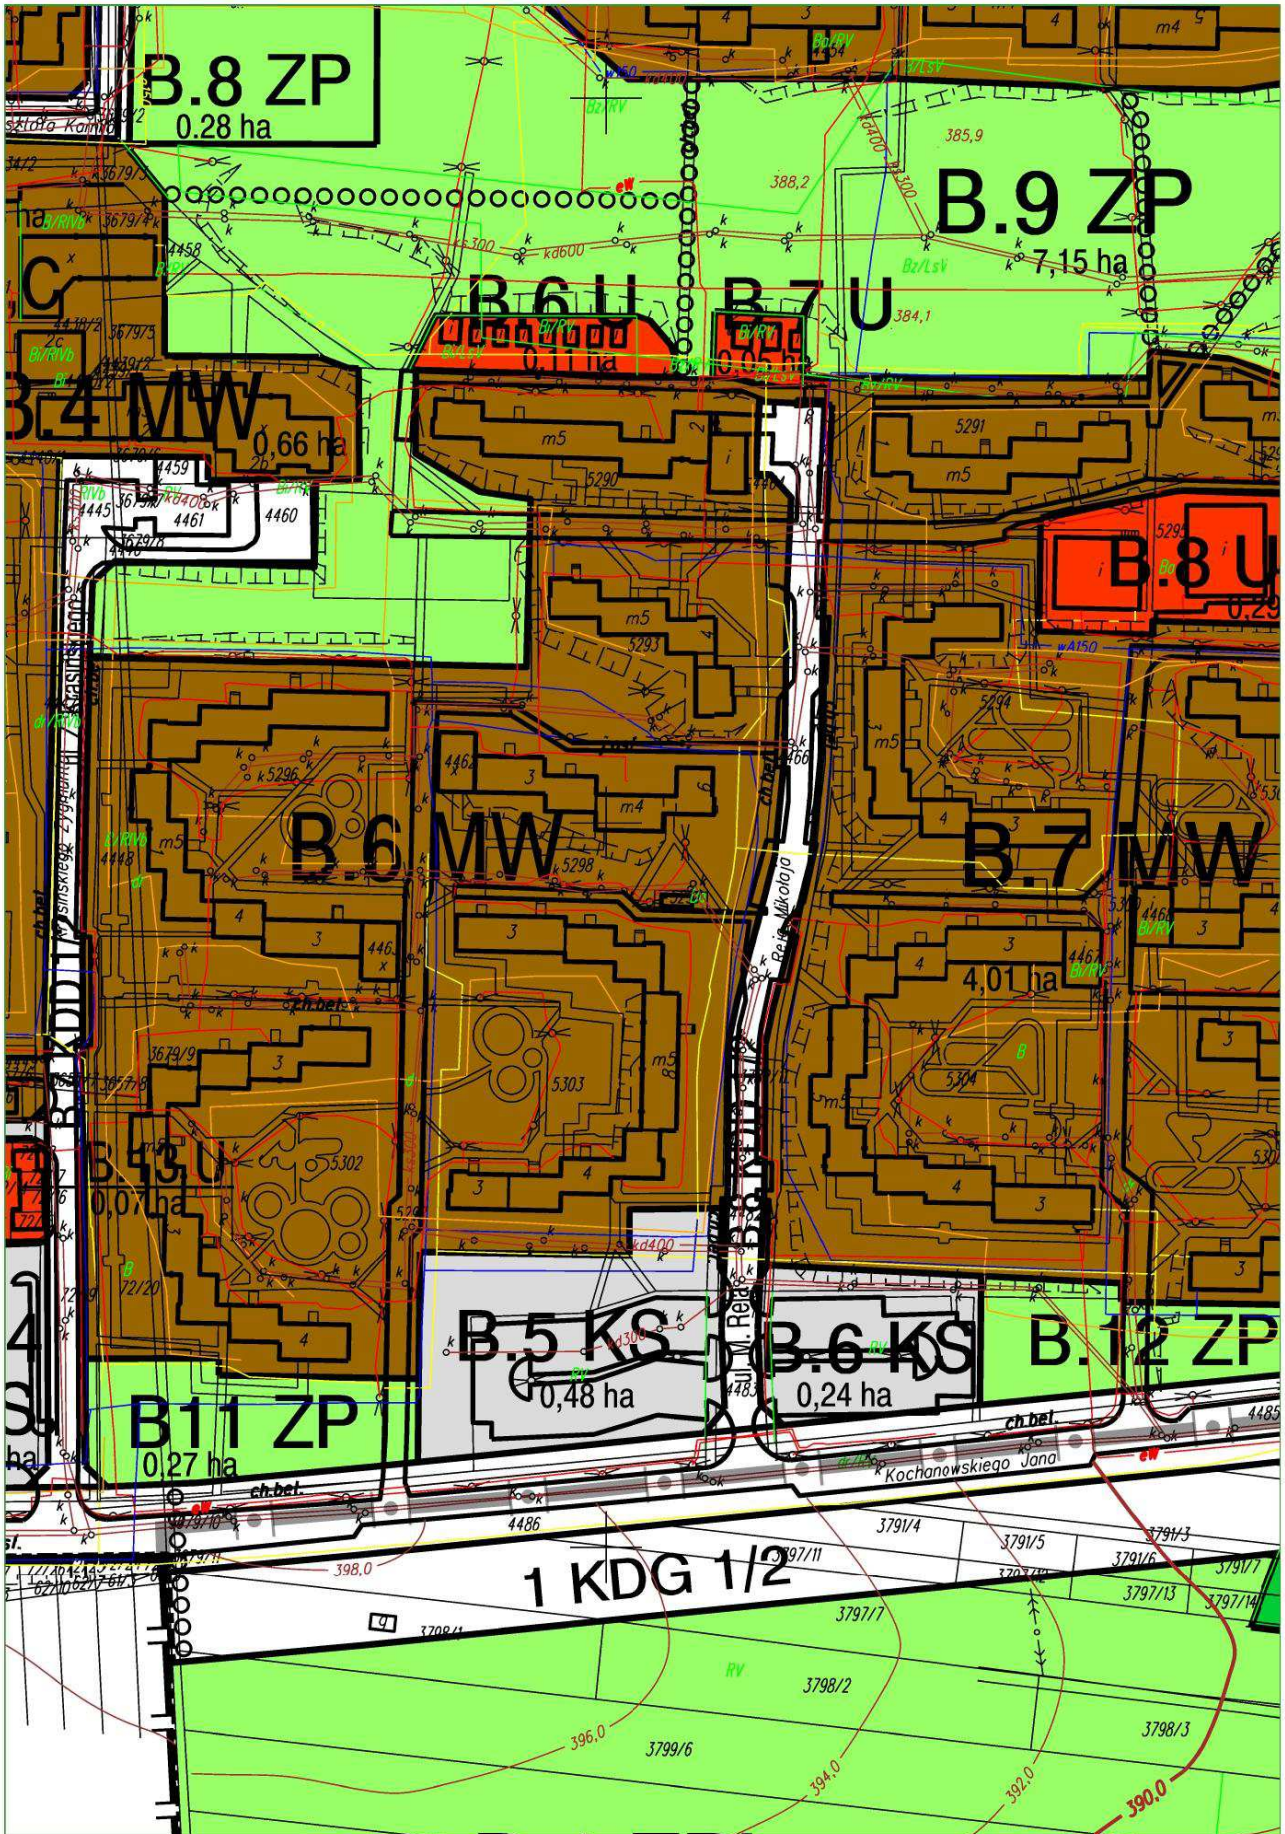


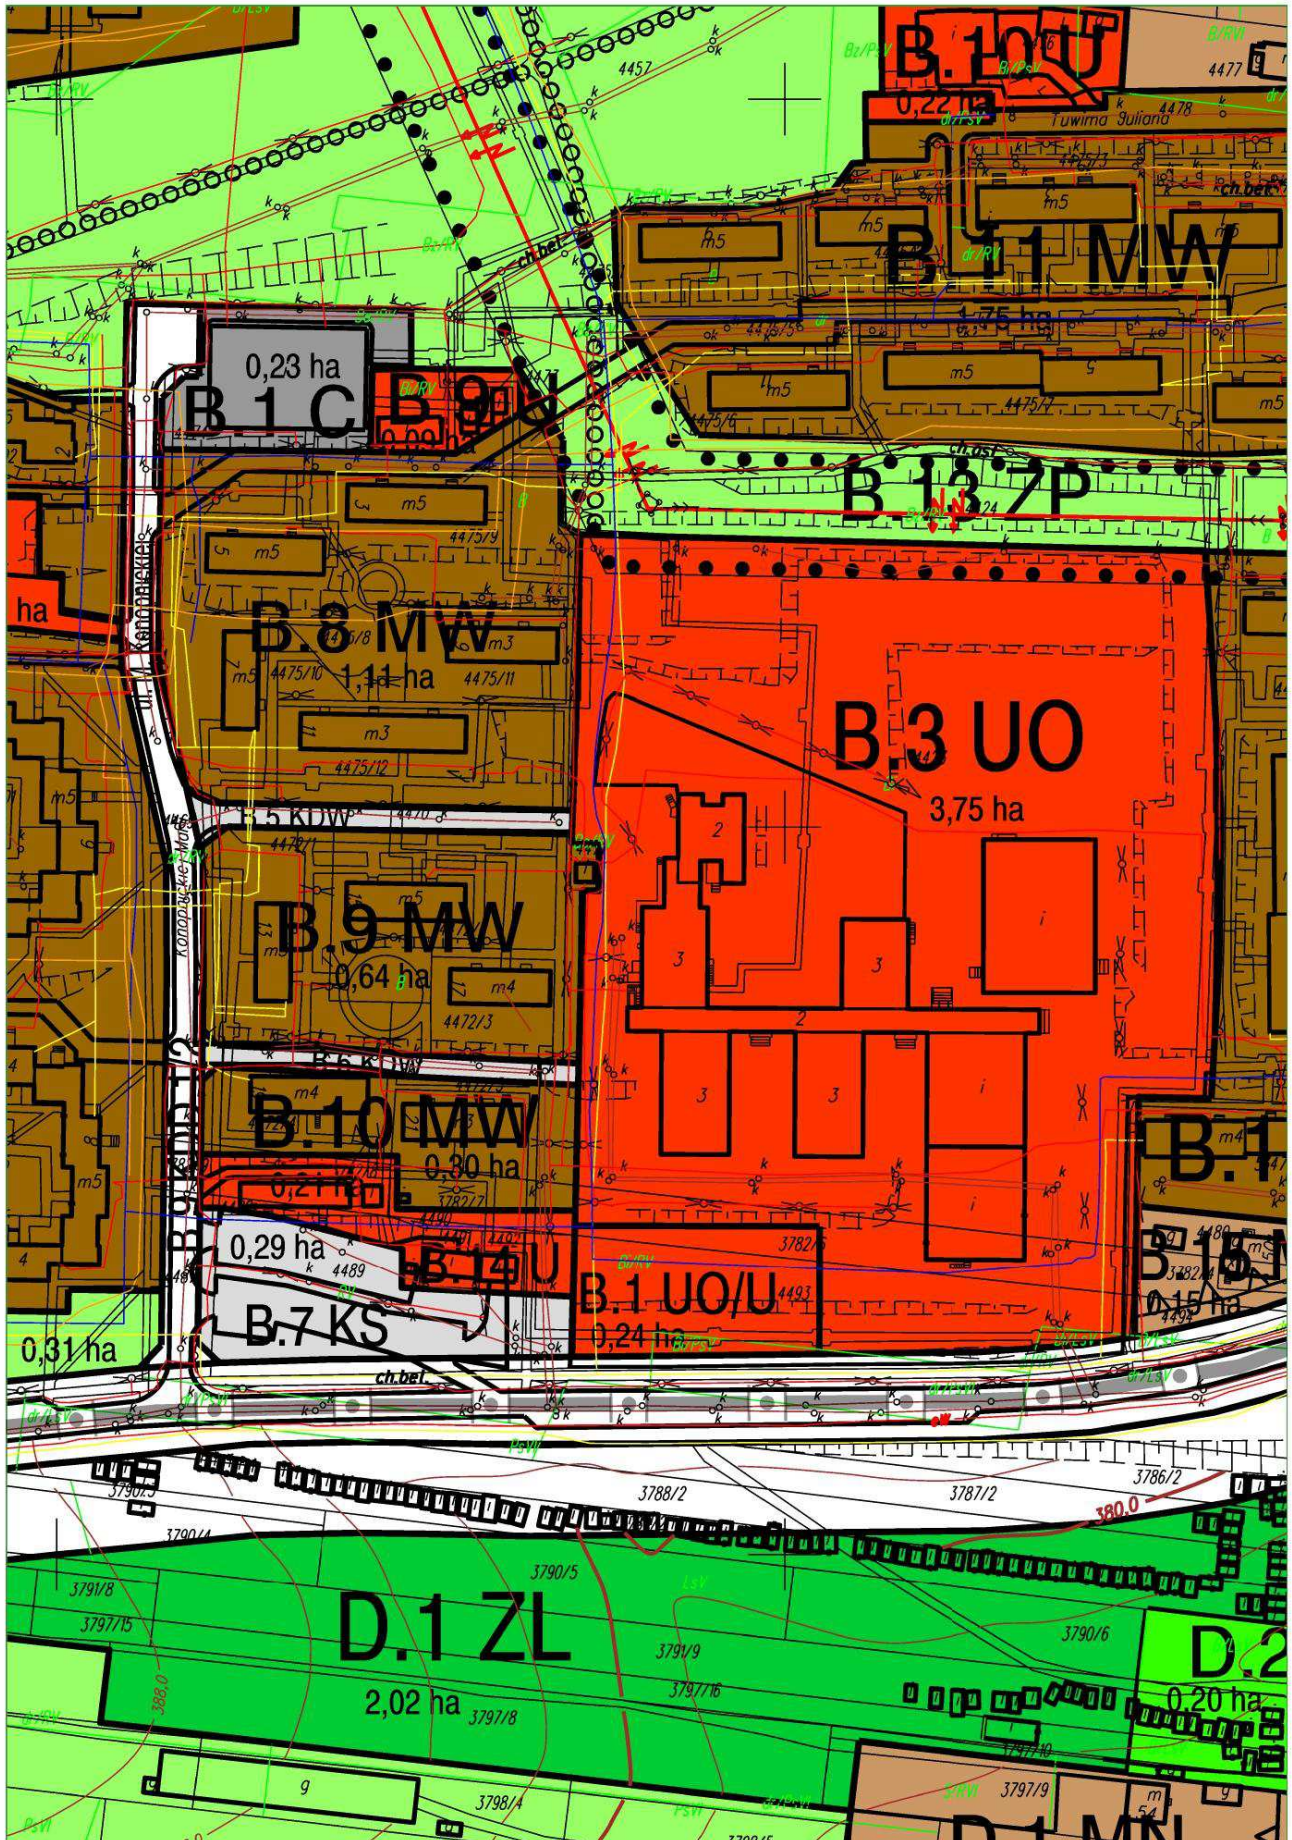


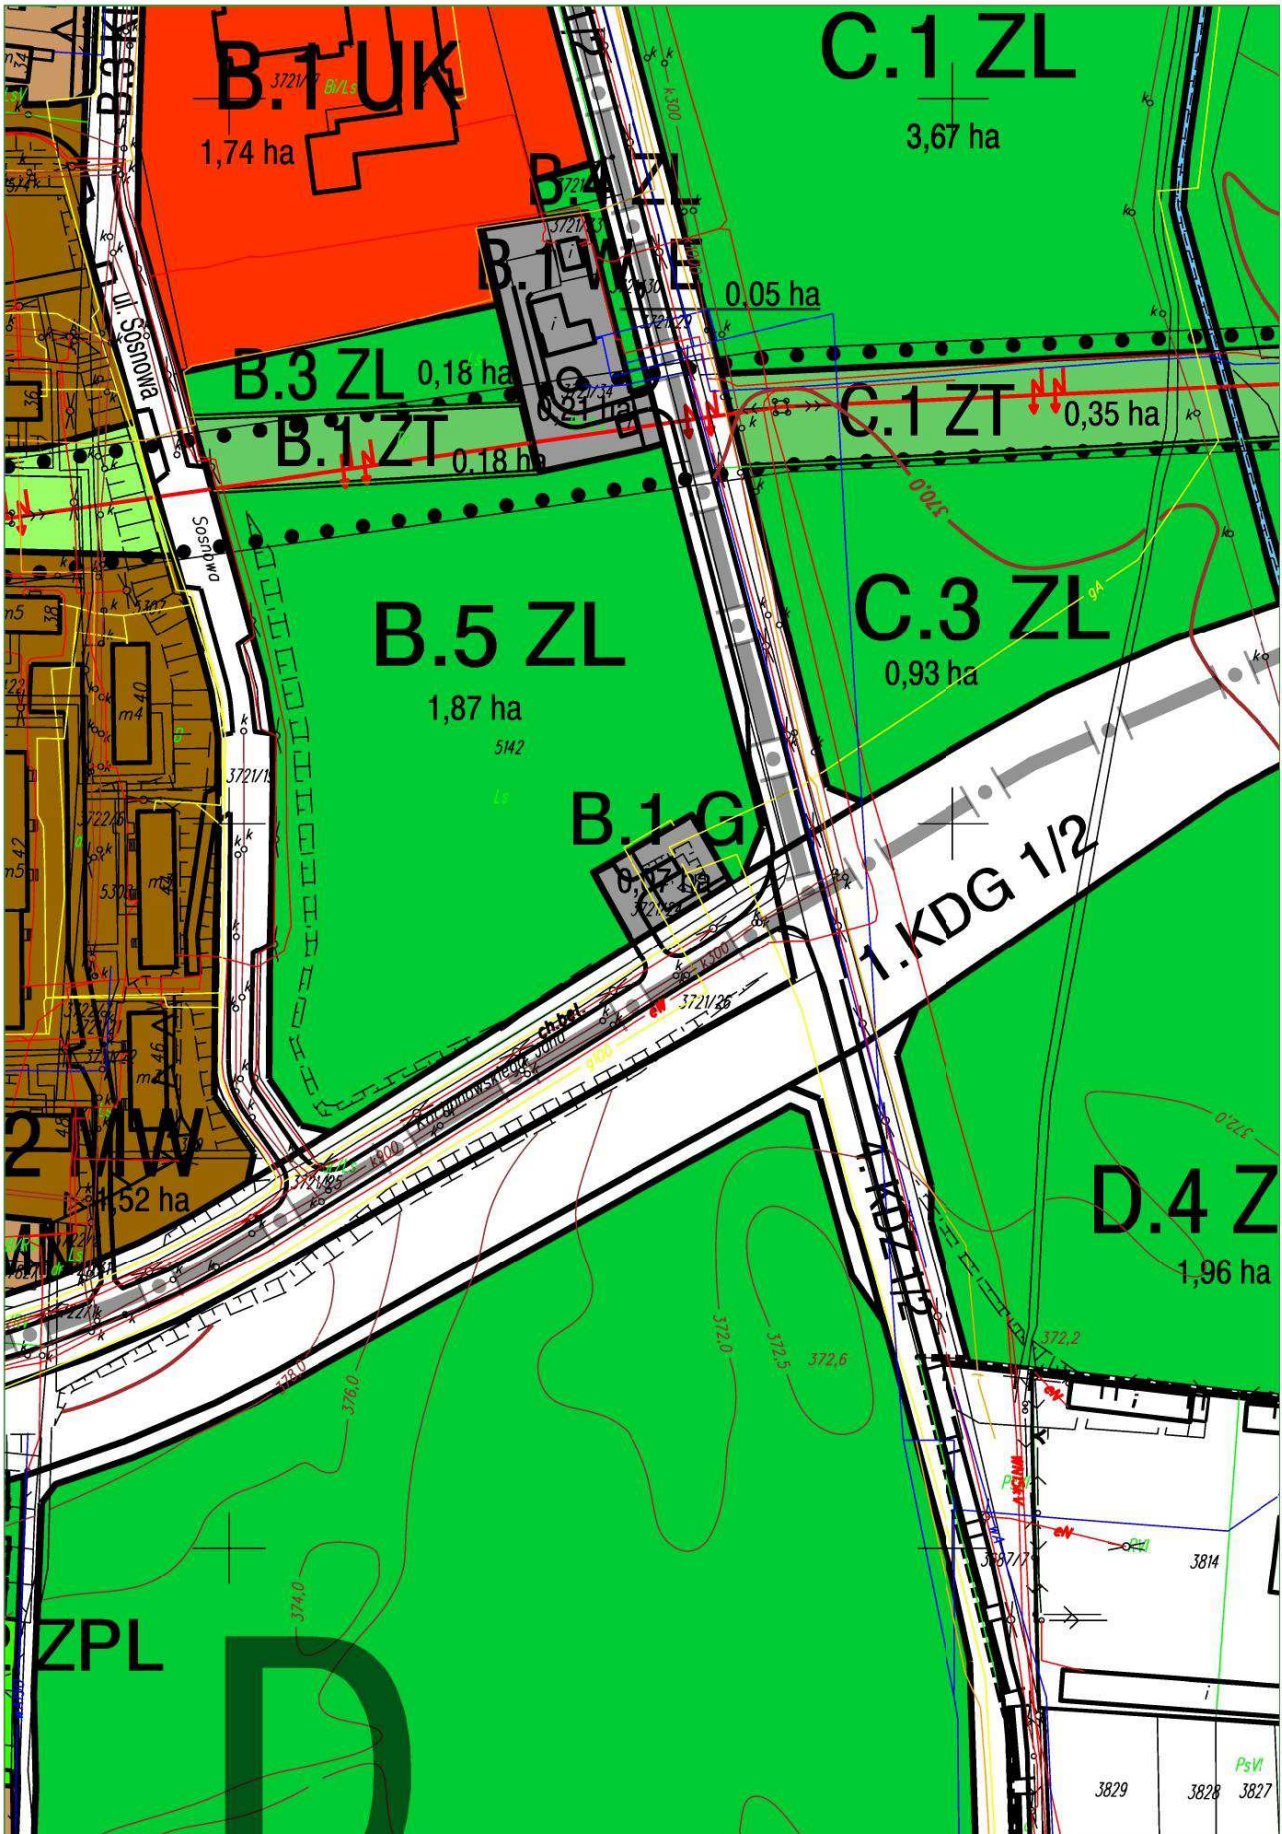


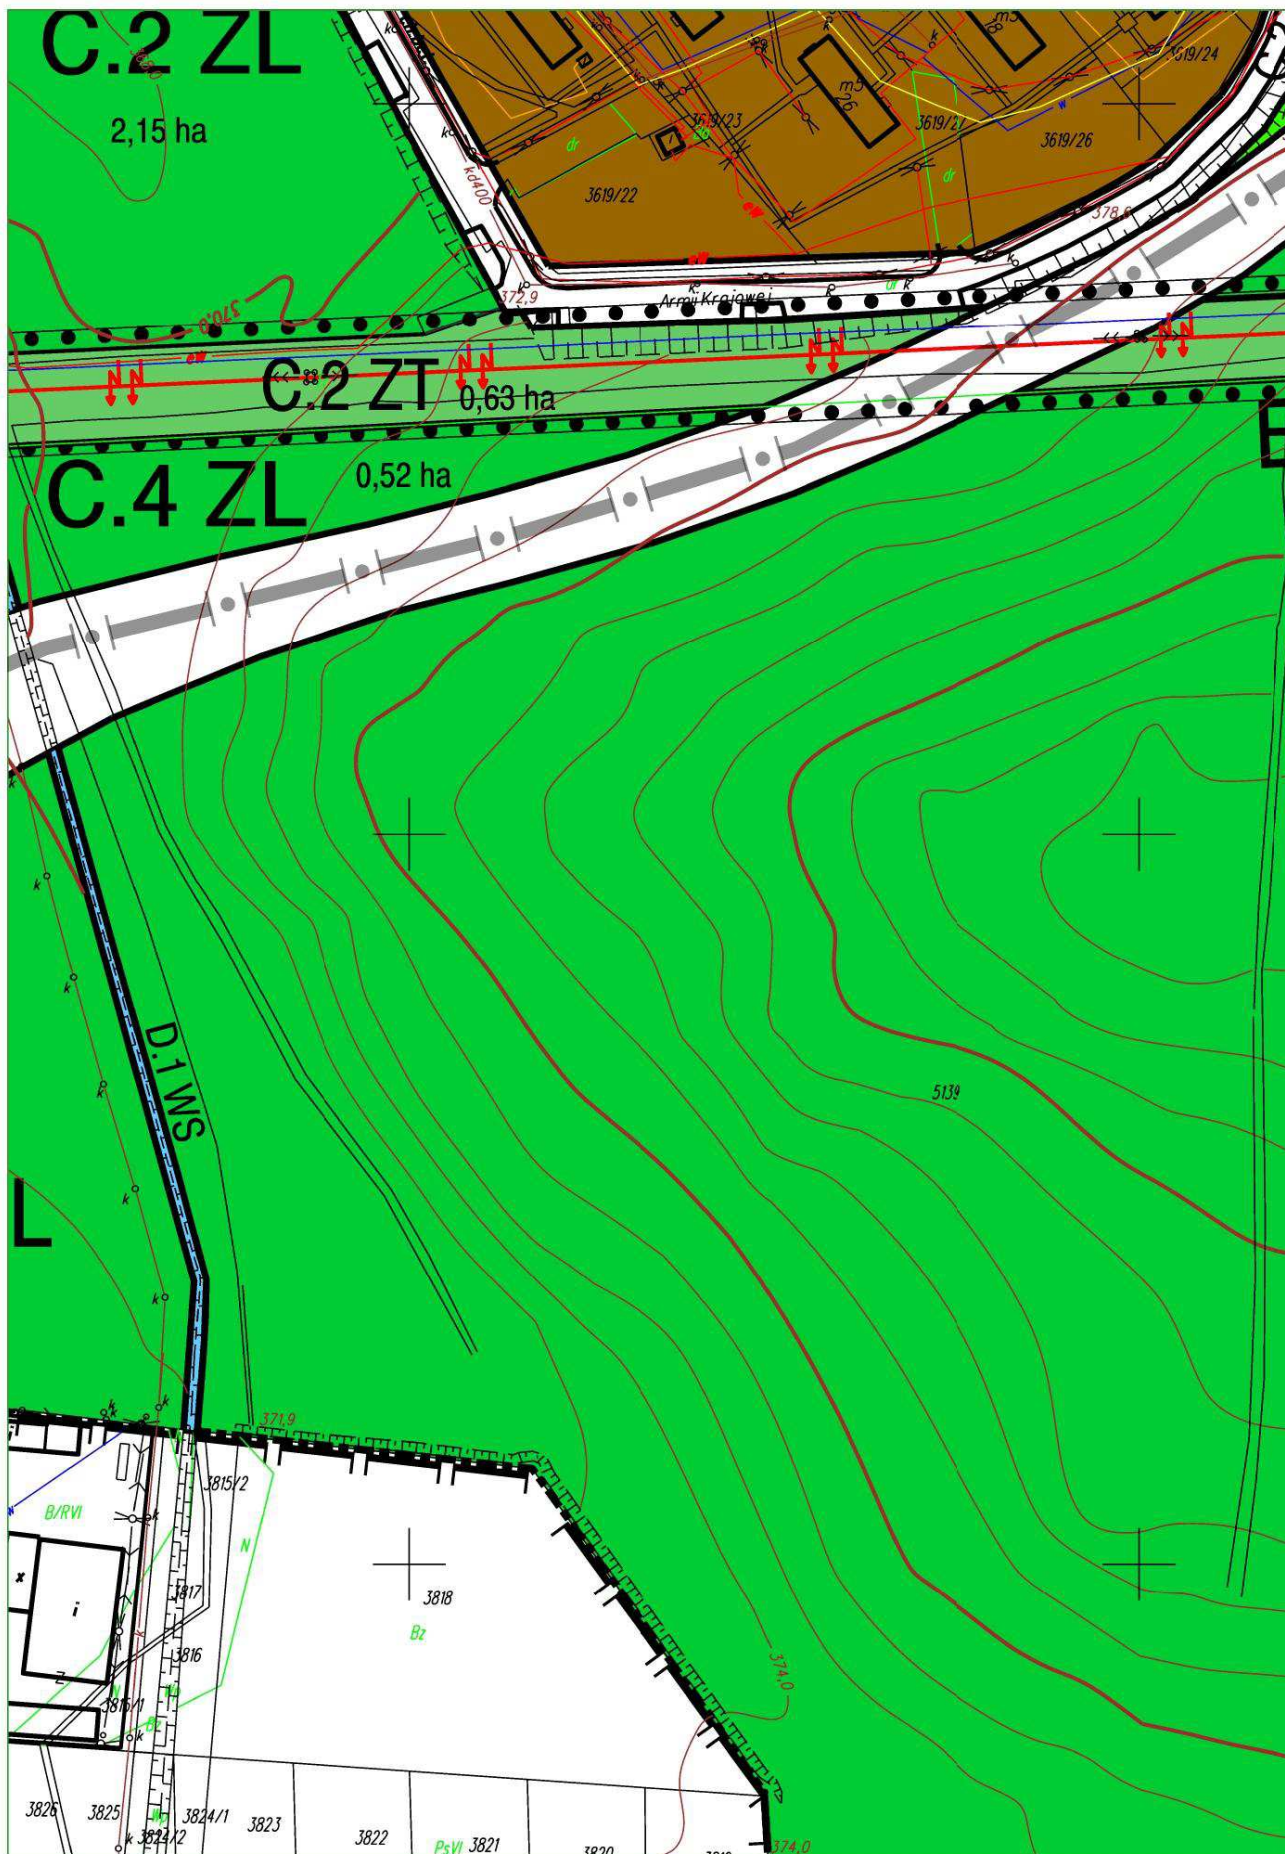




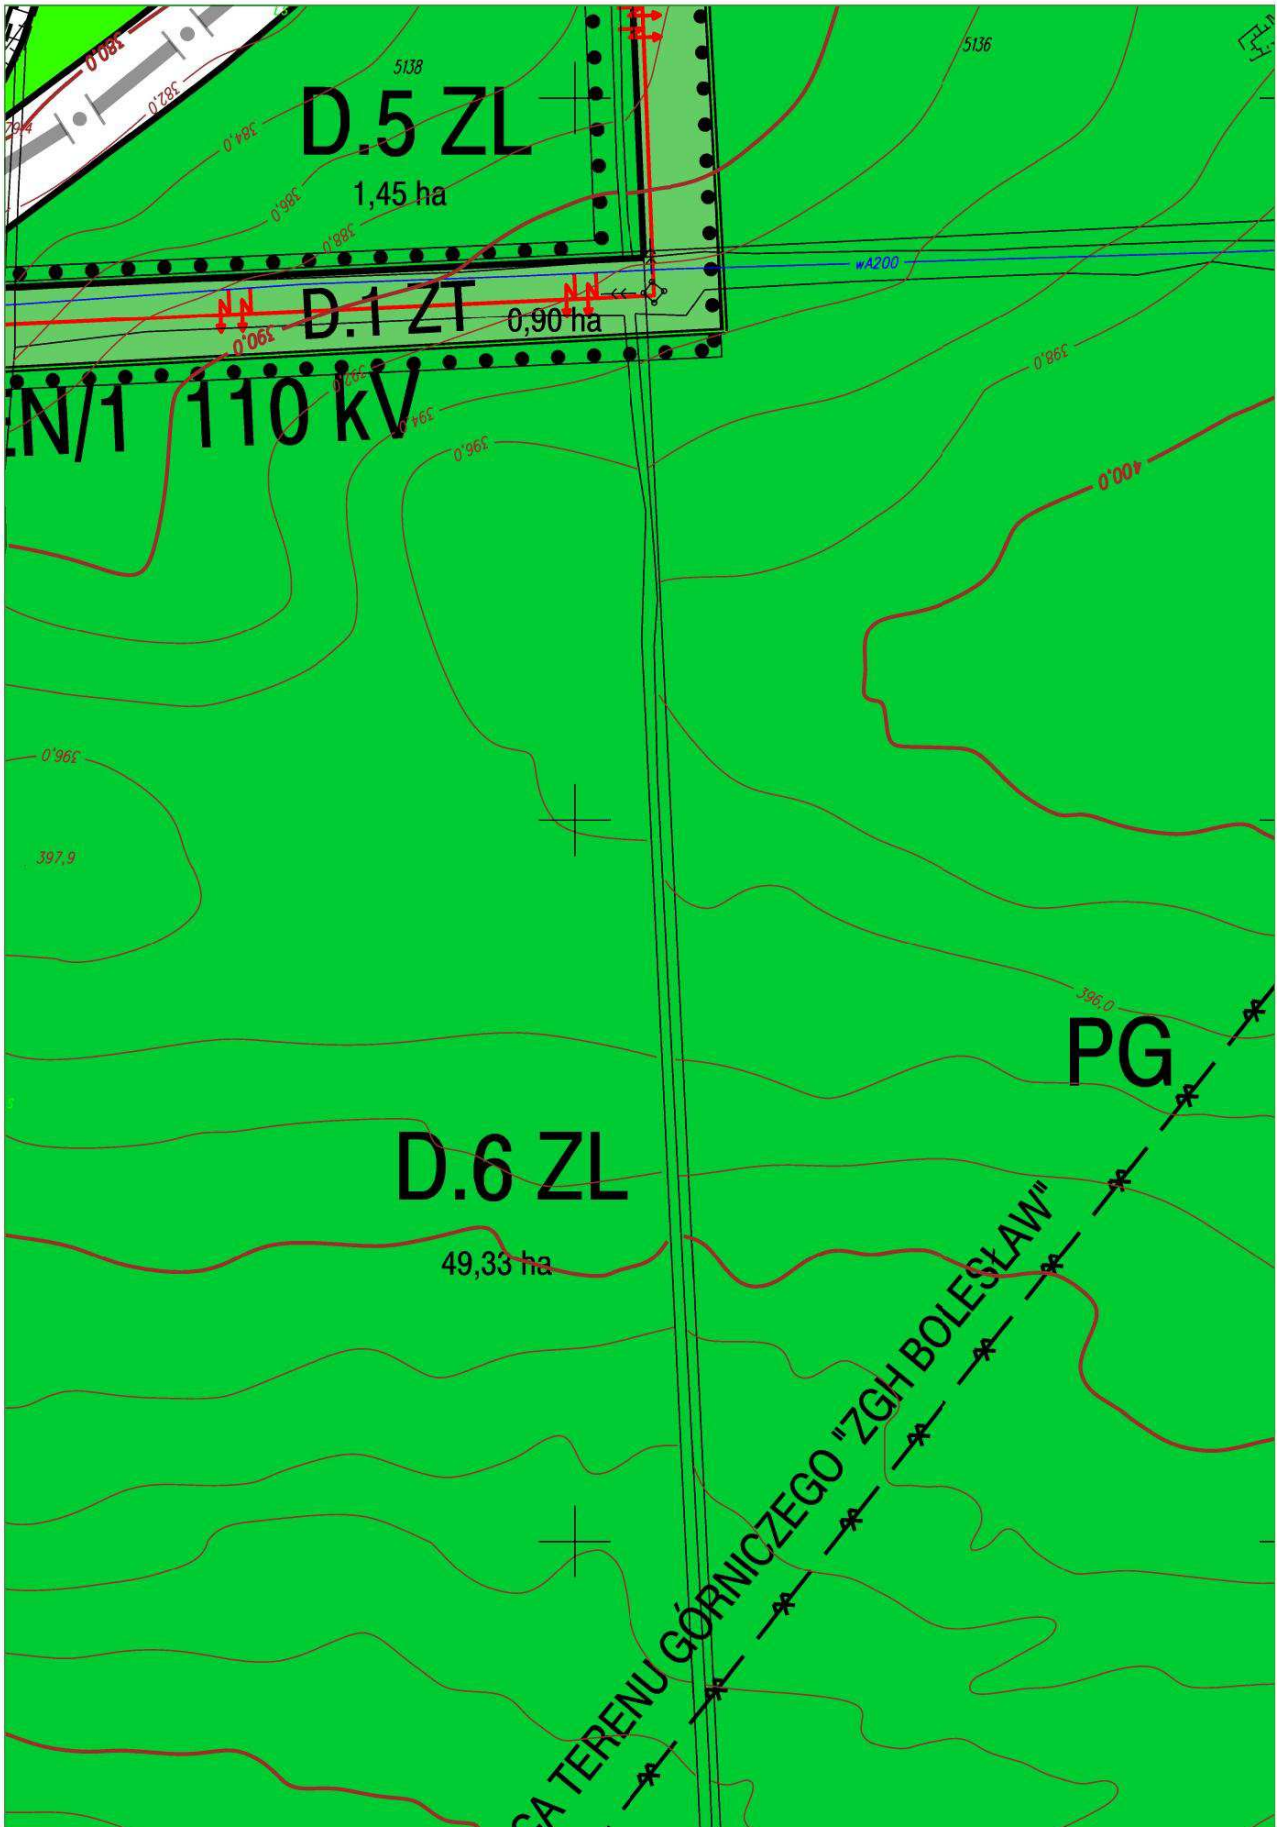

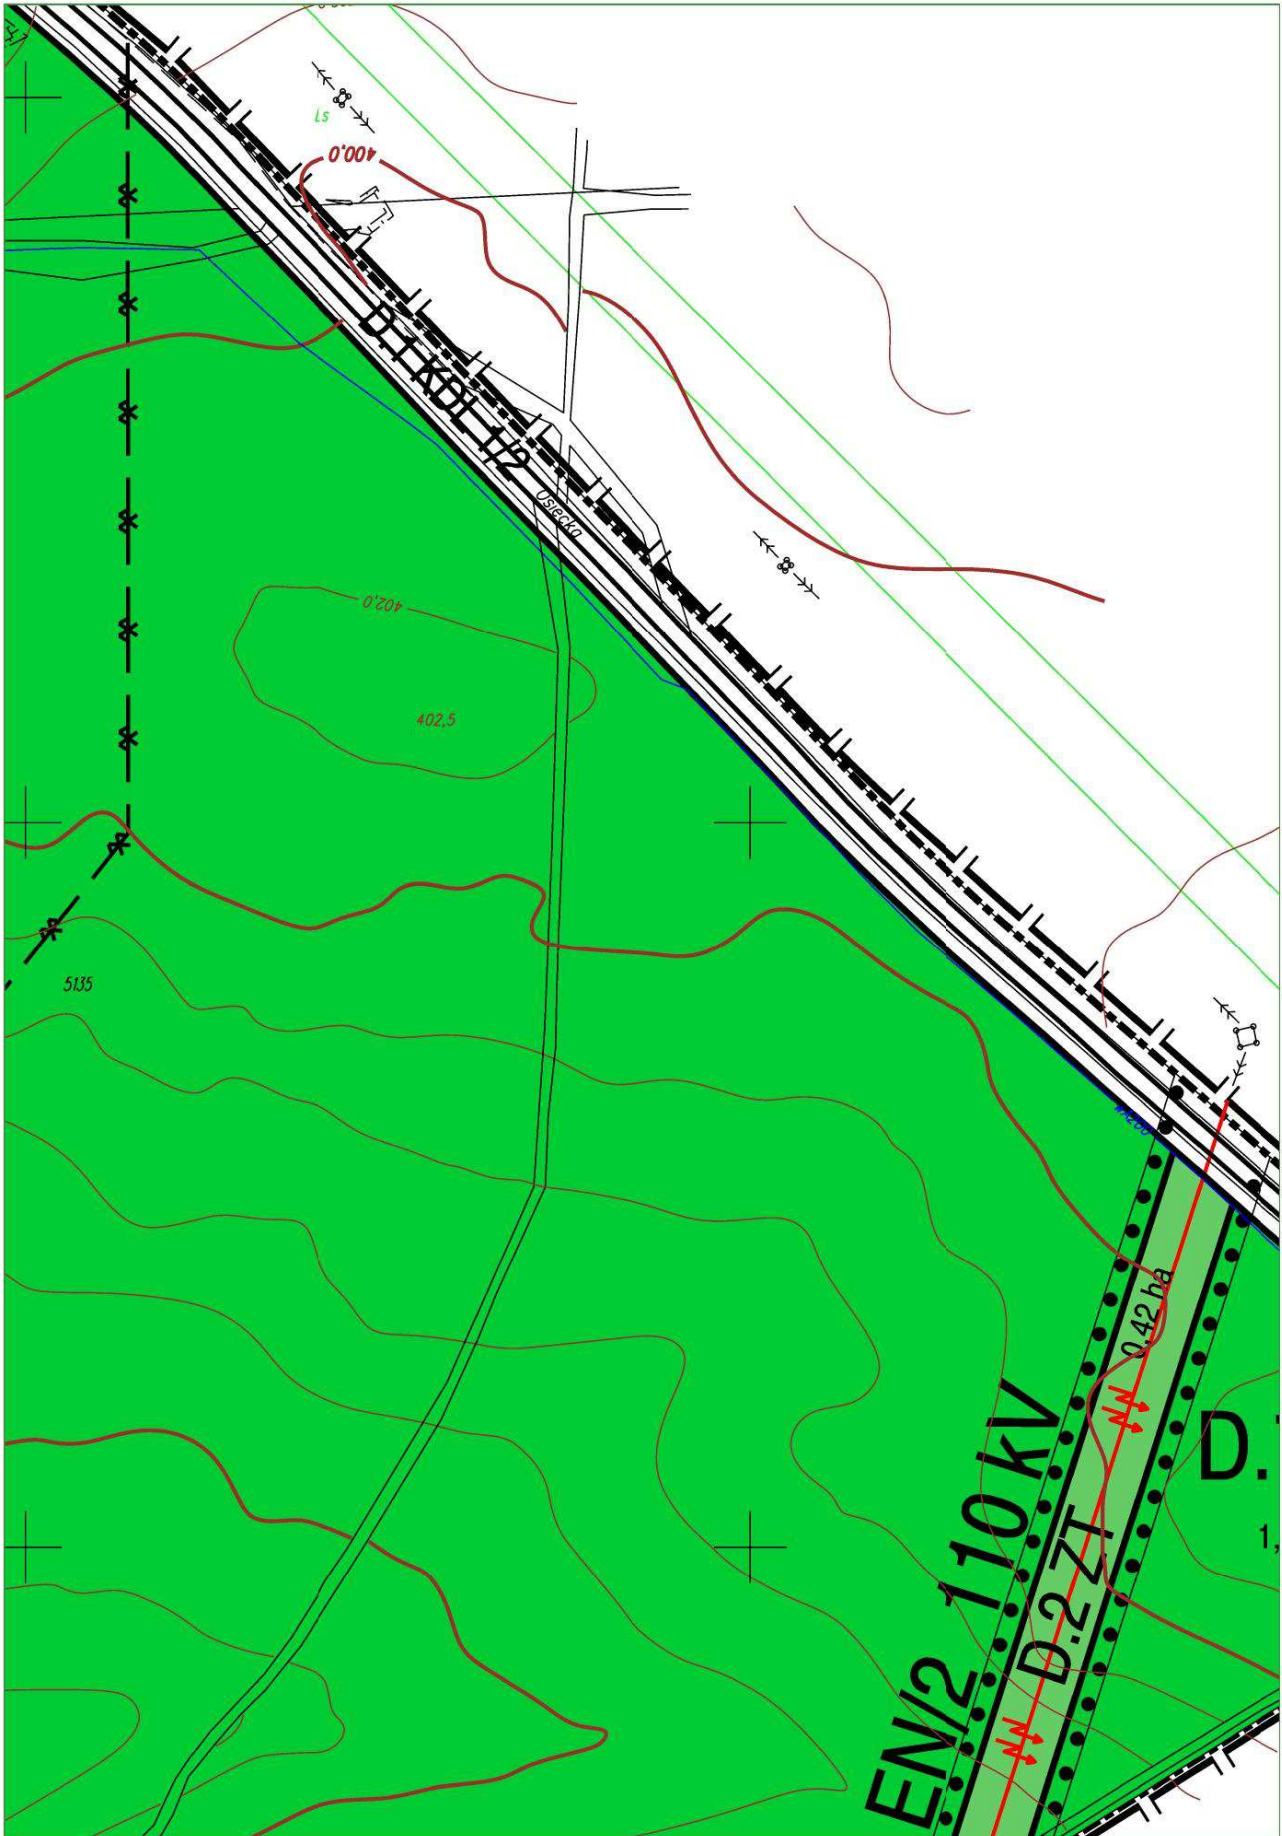

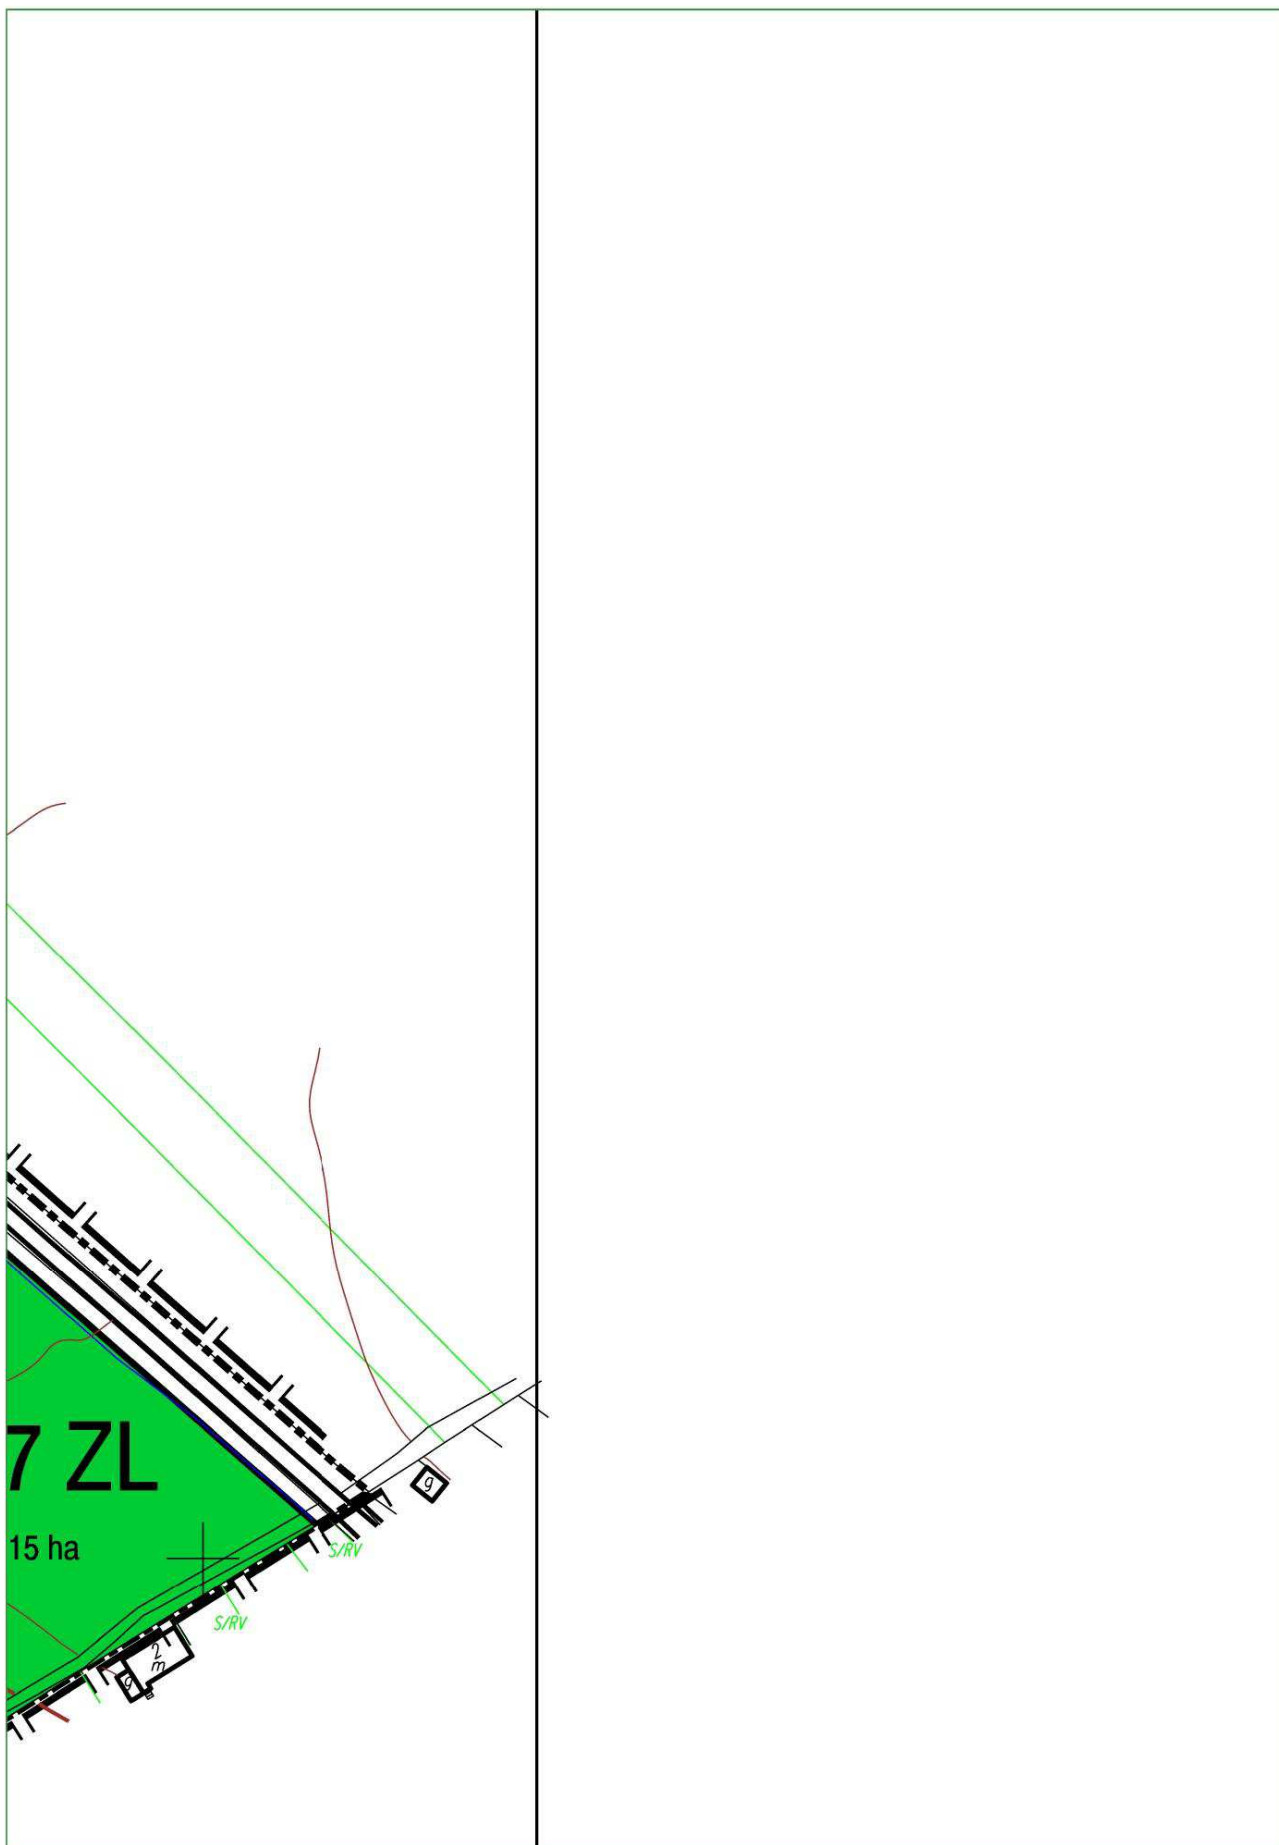


<i>województwo: małopolskie</i> <i>powiat: olkuski</i> <i>miasto: Olkusz</i>		<i>skala</i> <i>1:2000</i>	<i>MAPA SYTUACYJNO WYSOKOŚCIOWA DO CELÓW PLANOWANIA PRZESTRZENNEGO</i>	<i>Mape wykonął na podstawie:</i> <i>1. mapy zasadniczej nr: 532.124.224, 223</i> <i>mapy zasadniczej m.Olkusz nr:106 - 110,</i> <i>/ w zakresie sytuacji, wysokości i uzbroje</i> <i>2. numerycznej mapy ewidencji gruntów</i> <i>/ w zakresie przebiegu granic i użytków s</i>
<i>mapa zasadnicza nr: 532.124.224, 223,</i> <i>532.142.012, 021</i> <i>mapa zasadnicza m.Olkusz nr:106 - 110, 119-124,</i> <i>132-135, 142-145</i>  <i>obręb: Olkusz km 06 - 110, 119-124,</i> <i>132-135, 142-145</i>				

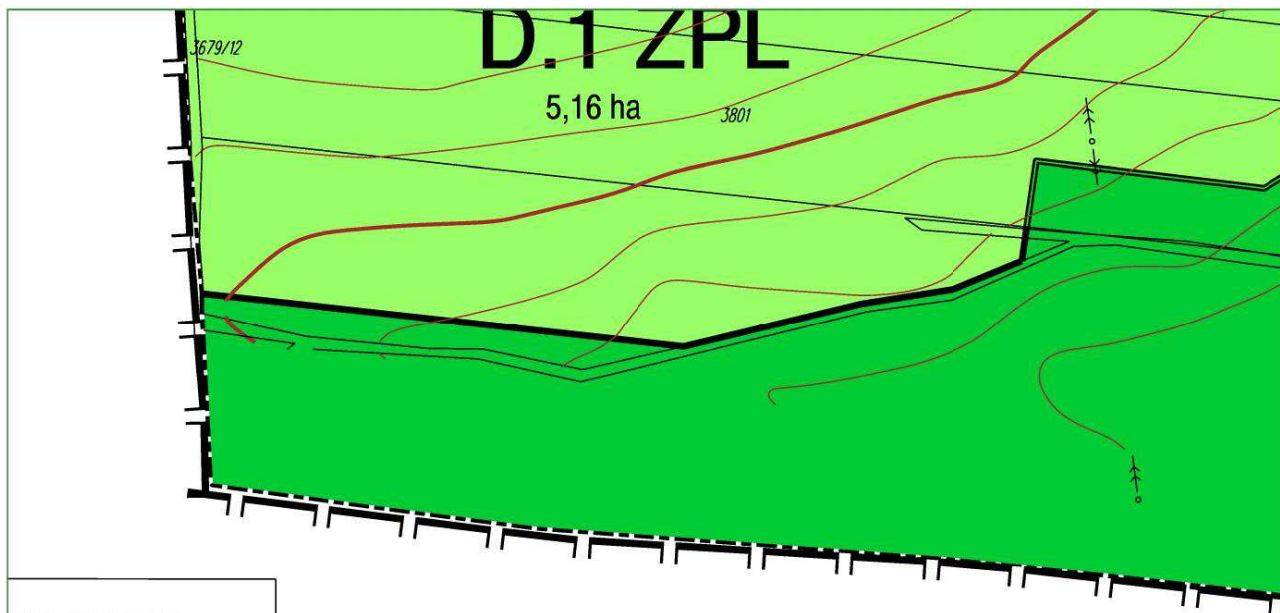



532.142.012, 021  
119-124, 132-135, 142-145  
enia podziemnego /

gruntowych /


Olkusz dn. 30.06.2004r.

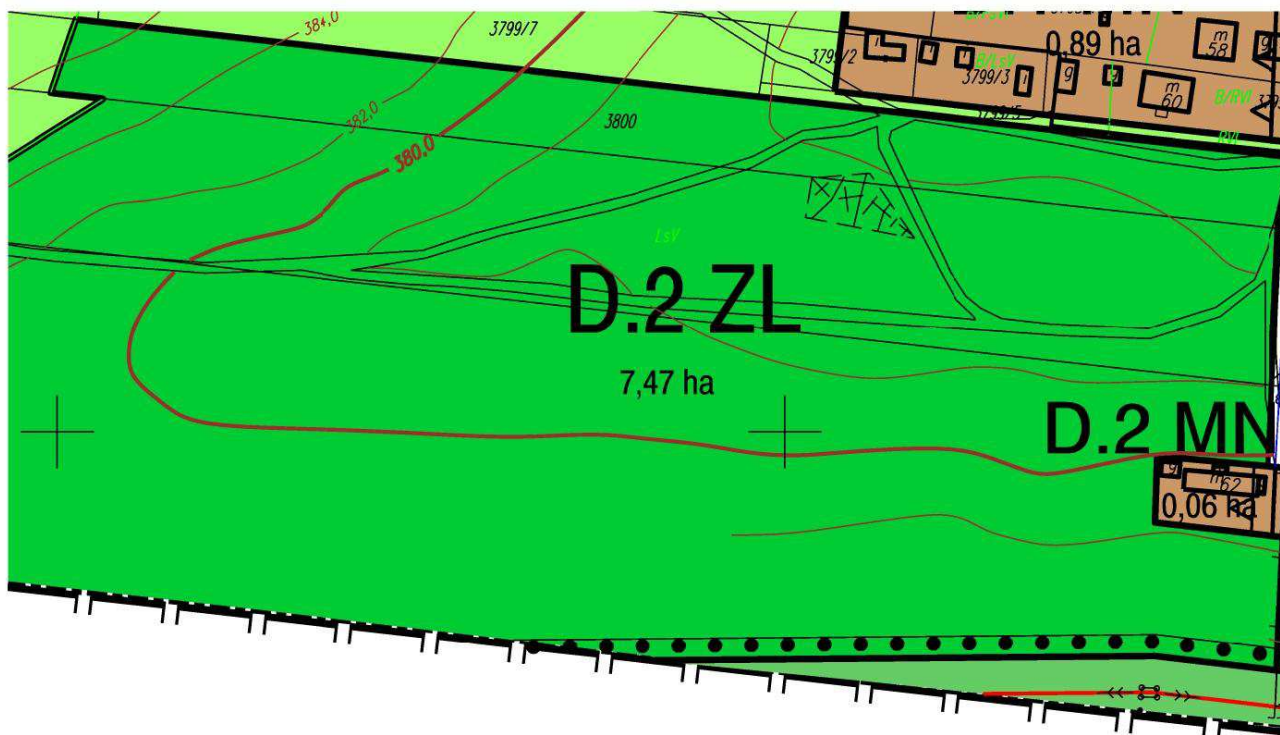


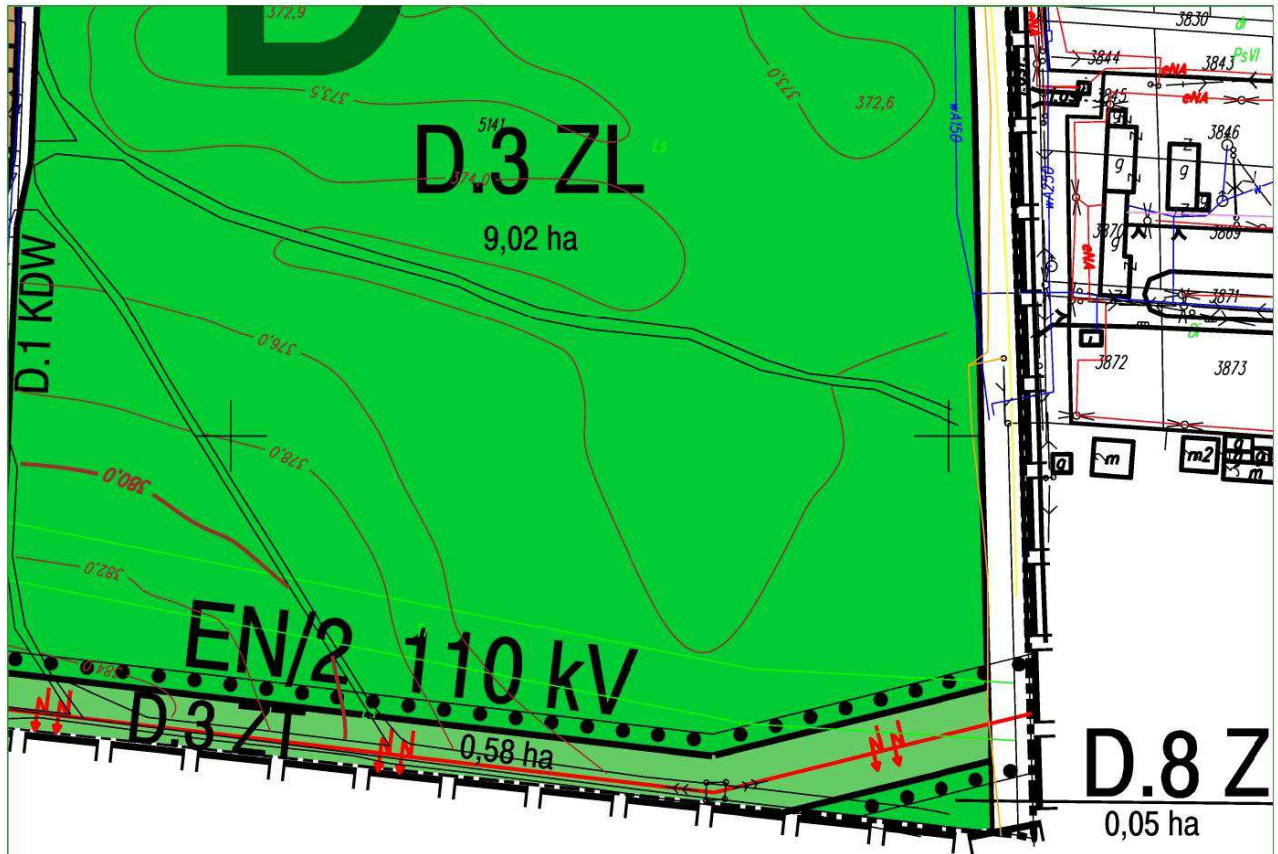

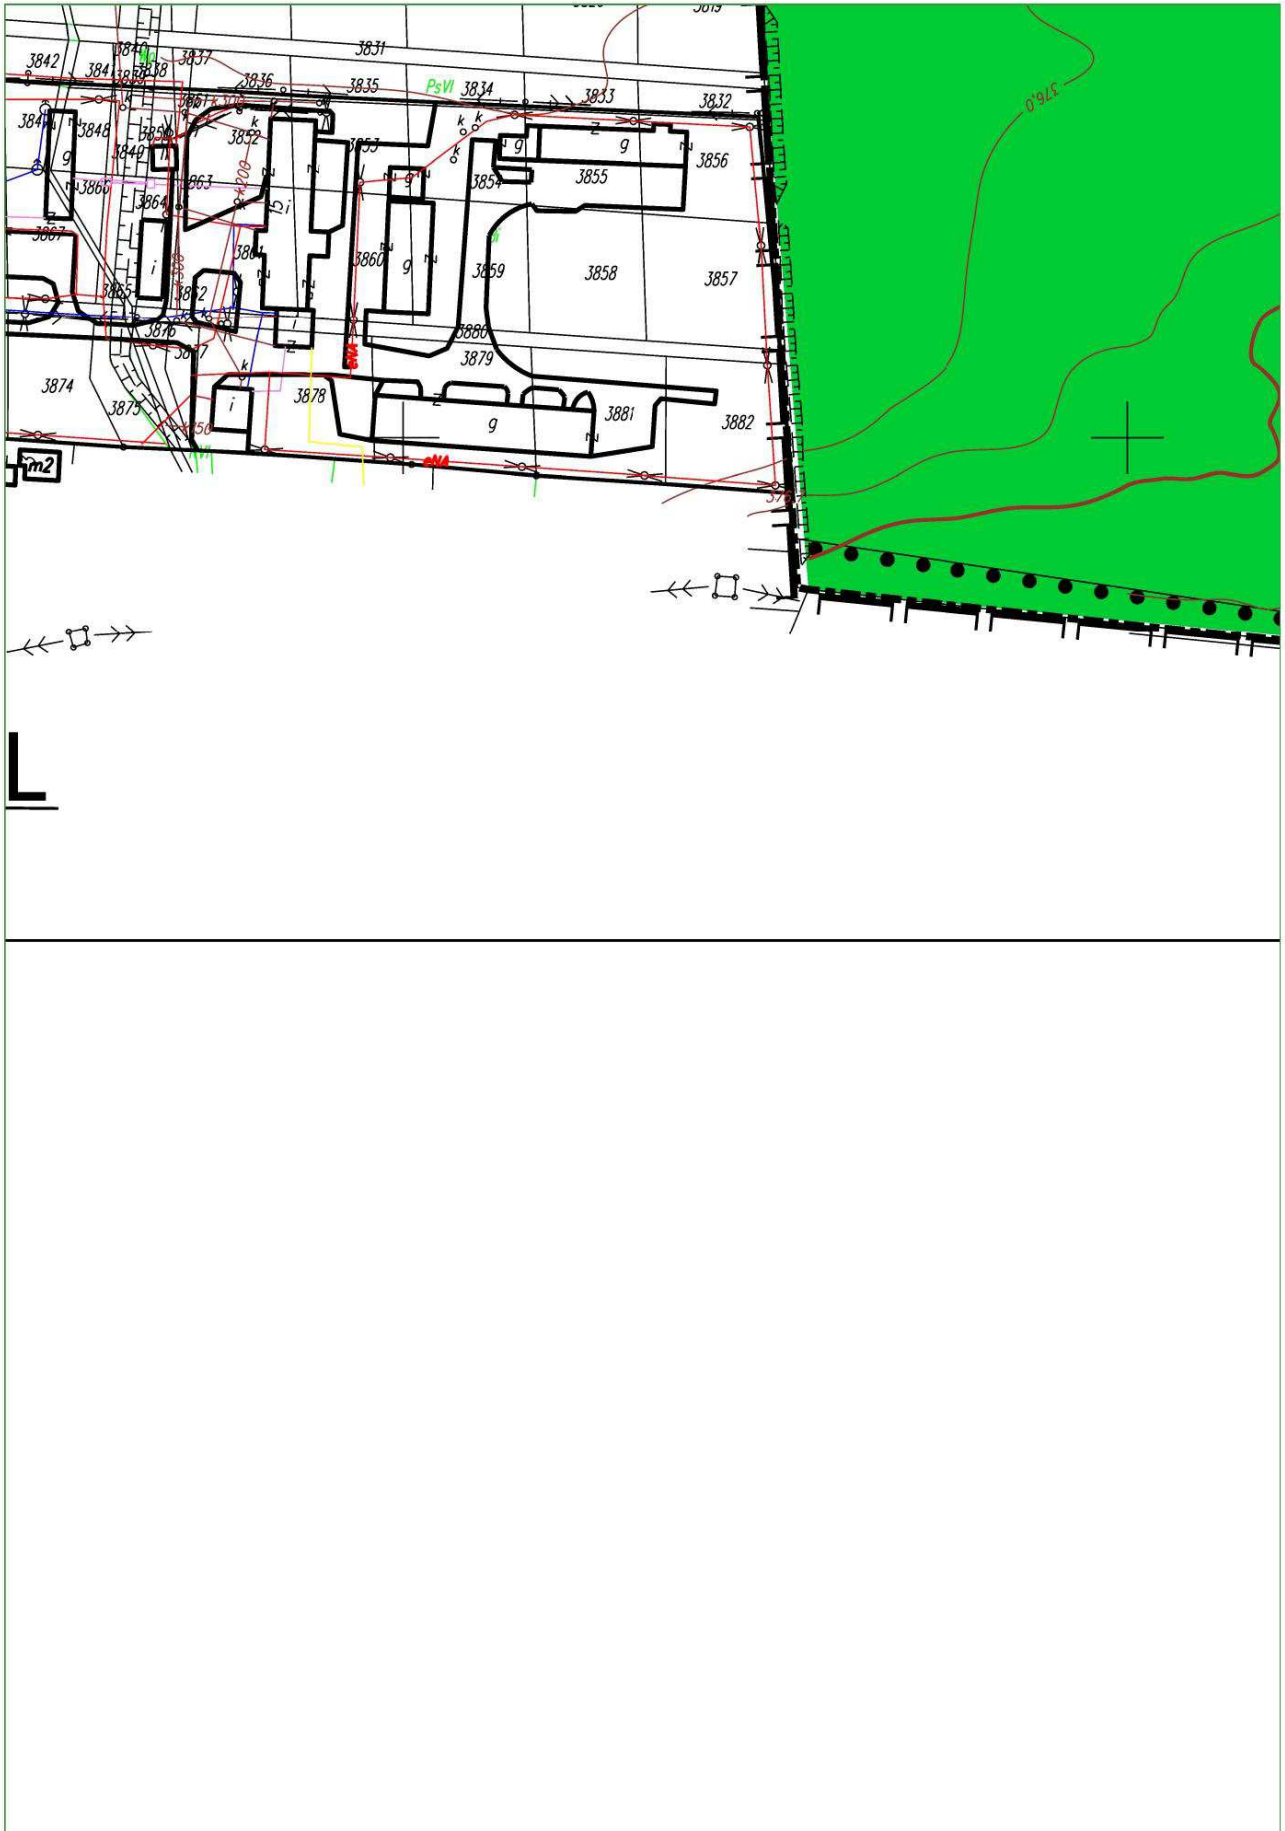



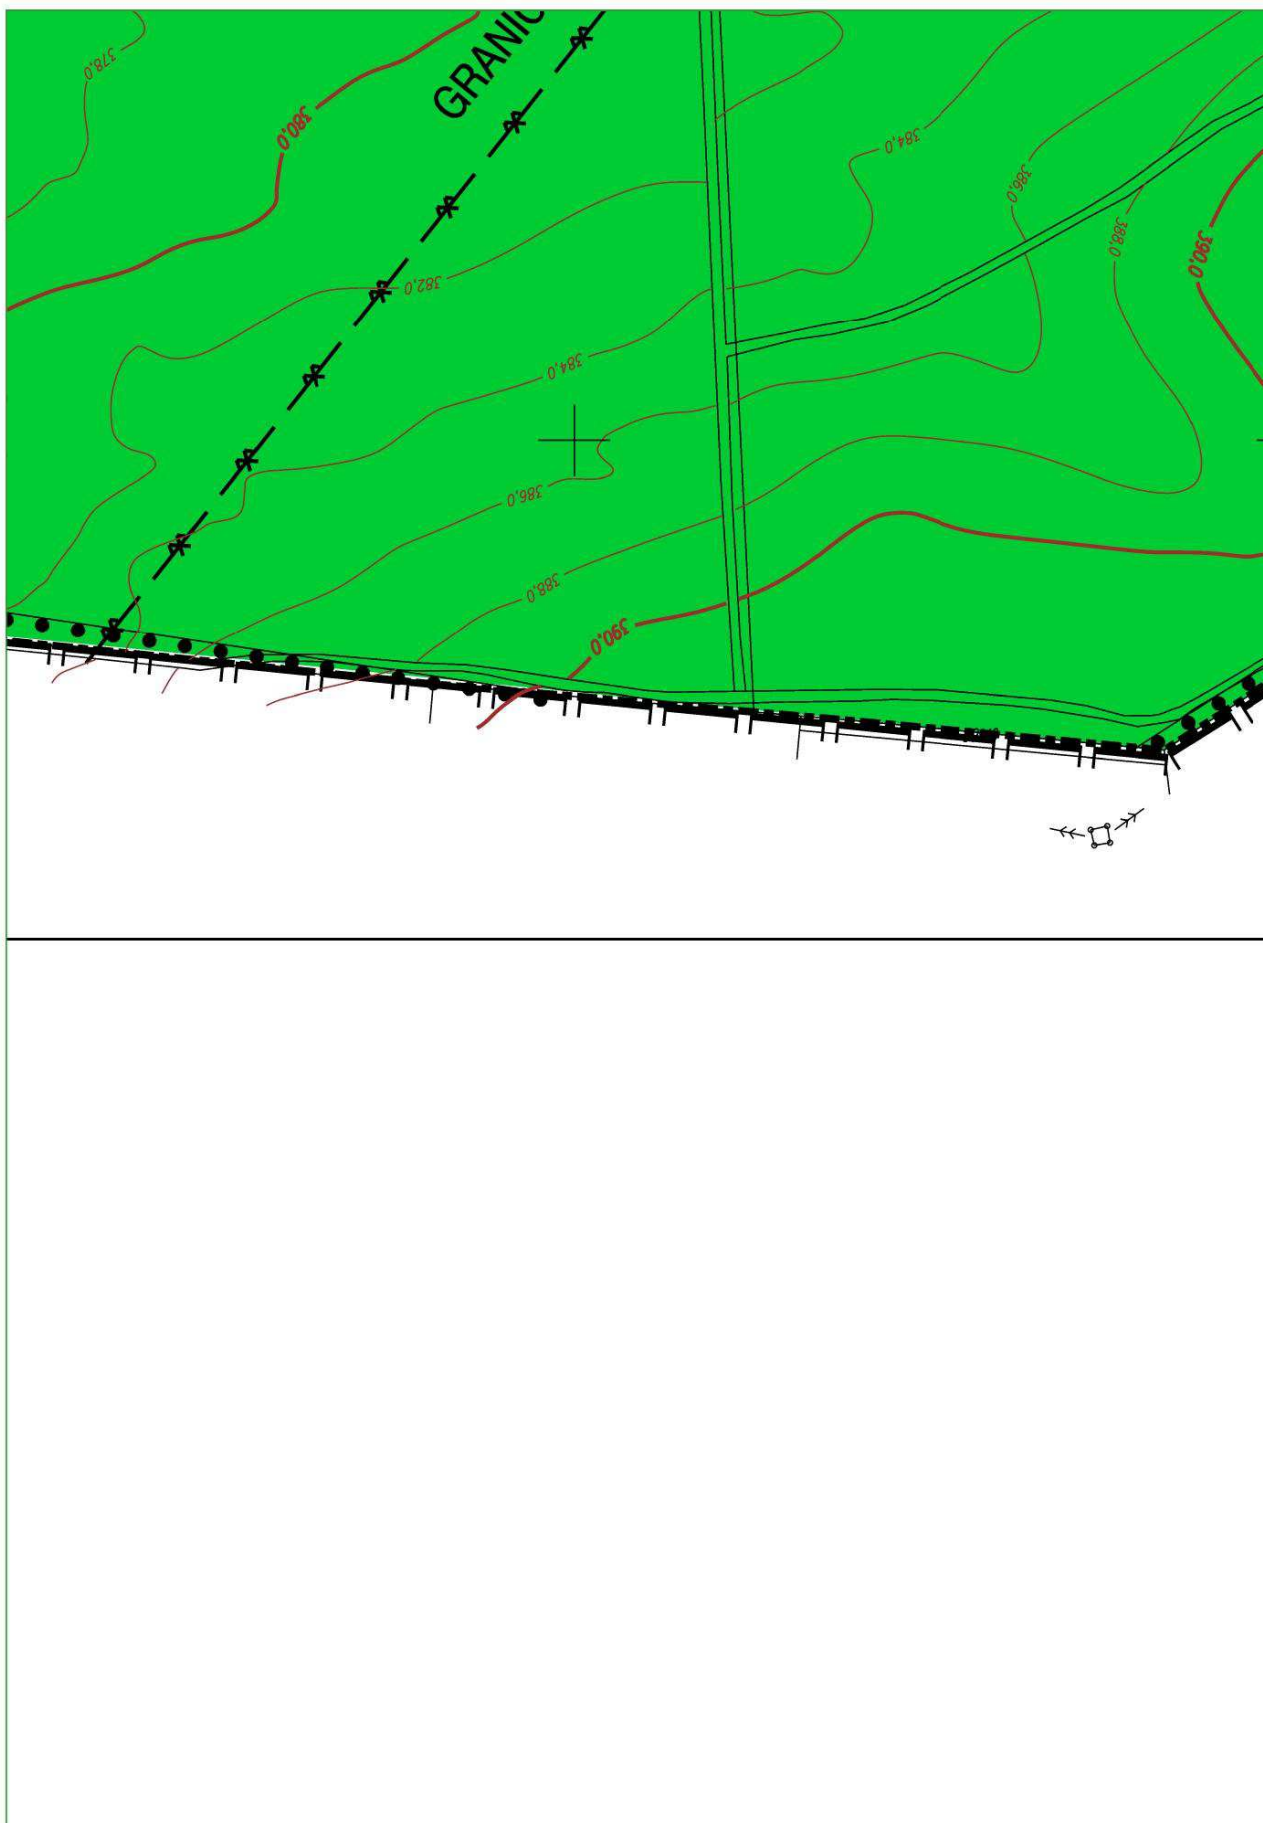

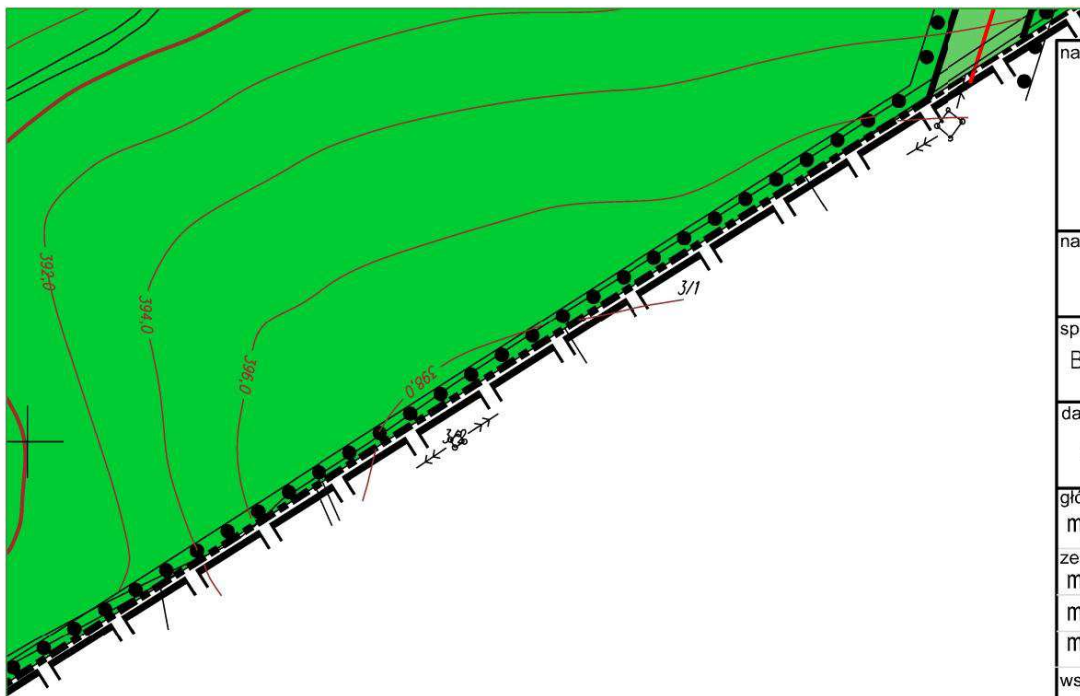

nazwa opracowania:  
Miejscowy plan  
Osi

nazwa rysunku:  
USTALENIA PLANU  
RADY MIE

sporządzający:  
Burmistrz Miasta i Gminy

data:  
grudzień 2010

główny projektant:  
mgr inż. arch. Joanna Do

zespół:  
mgr inż. arch. Marek Mię  
mgr inż. Jolanta Motyczy  
mgr inż. Mariola Graczyk

współpraca:  
prof. dr hab. Stanisław W  
dr Jerzy Wach  
mgr inż. Joanna Frąckow  
Przewodniczący Rady Miejs

n zagospodarowania przestrzennego edli Południowych Olkusza		
Rysunek Planu		
I - ZAŁĄCZNIK NR 1A DO UCHWAŁY NR III/12/2010 JSKIEJ W OLKUSZU Z DNIA 21.12.2010 r.		
Olkusze	wykonawca: Zespół Projektowy z siedzibą w Olkuszu UMiG Olkusz, Rynek 1	
	skala: 1 : 2000	załącznik nr: 1A
mańska nr upr. urb. 1604/01, OIU KT - 064	podpis:	
k nr upr. arch. 1296/94		
ńska nr upr. bud. 856/92		
. Czaja		
iak - Wołoszyn		
skiej w Olkuszu:		

\* Rysunek planu został sporządzony w oparciu o skalę źródłową 1:2000.  
Skala ta ulega pomniejszeniu w wyniku przypisanych prawem odległości marginesów.

**Załącznik nr 2A**  
do uchwały Nr III/12/2010  
Rady Miejskiej w Olkuszu  
z dnia 21 grudnia 2010 r.

**ROZSTRZYGNIĘCIE RADY MIEJSKIEJ W OLKUSZU O SPOSOBIE ROZPATRZENIA UWAG DO PROJEKTU PLANU**

**Wykaz dotyczy projektu zmian w miejscowym planie zagospodarowania przestrzennego Osiedli Południowych Olkusza  
wyłożonego do publicznego wglądu w okresie od 25.10.2010 r. do 16.11.2010 r.**

Lp.	Nr uwagi	DATA wpływu uwagi	NAZWISKO I IMIĘ lub NAZWA JEDNOSTKI ORGANIZACYJNEJ (adres zgłaszającego uwagi)	TREŚĆ UWAGI	OZNACZENIE NIERUCHOMOŚCI, KTÓREJ DOTYCZY UWAGA (numery działek lub inne określenie terenu objętego uwagą)	USTALENIA PROJEKTU PLANU dla nieruchomości, której dotyczy uwaga	ROZSTRZYGNIĘCIE BURMISTRZA MIASTA I GMINY OLKUSZ W SPRAWIE ROZPATRZENIA UWAGI			UWAGI
							UWAGA NIEUWZGLĘDNIONA	UWAGA UWZGLĘDNIONA	UWAGA NIEUWZGLĘDNIONA	
1	2	3	4	5	6	7	8	9	10	11
<b>BRAK UWAG</b>										

ZAŁĄCZNIKI:

- zbiór uwag zamieszczonych w wykazie - brak uwag.

Przewodniczącą Rady Miejskiej w Olkuszu: **Jan Kucharzyk**

82

**UCHWAŁA NR III/17/2010  
RADY MIEJSKIEJ W OLKUSZU  
z dnia 21 grudnia 2010 r.**

**w sprawie: określenia warunków i trybu postępowania o udzielenie dotacji celowej w zakresie rozwoju sportu podmiotom nie zaliczanym do sektora finansów publicznych.**

*Na podstawie art.7 ust.1 pkt 10, art.18 ust.2 pkt 15 art.40 ust.1 i art.42 ustawy z dnia 8 marca 1990 r. o samorządzie gminnym /Dz. U. z 2001 r. Nr 142 poz. 1591, z późn. zm./, art. 27 ust.2 ustawy z dnia 25 czerwca 2010r. o sporcie /Dz.U Nr 127 z 2010r. poz.857/ oraz art.221 ustawy z dnia 27 sierpnia 2009r. o finansach publicznych (DzU. Z 2009r. Nr 157 poz.1240 z późn.zm.).*

**Rada Miejska w Olkuszu uchwala, co następuje:**

**Rozdział 1  
Przepisy ogólne**

§ 1. Niniejsza uchwała określa:

- 1) warunki i tryb finansowania zadania własnego Miasta i Gminy Olkusz w zakresie sprzyjania rozwoju sportu wykonywanego poprzez udzielanie klubom sportowym dotacji celowych na realizację zadań służących osiągnięciu wskazanego w uchwale celu publicznego, w tym:
  - a) tryb udzielania dotacji celowej,
  - b) warunki otrzymania dotacji celowej,
  - c) sposób kontroli realizacji zleconego zadania i sposób rozliczenia dotacji celowej.
- 2) cel publiczny z zakresu rozwoju sportu, który Miasto i Gmina Olkusz zamierza osiągnąć.

§ 2. Wskazuje się, iż celem publicznym z zakresu sportu, który Miasto i Gmina Olkusz zamierza osiągnąć jest zwiększenie dostępności mieszkańców Miasta i Gminy Olkusz do działalności sportowej oraz osiągnięcie

przez zawodników trenujących w olkuskich klubach wysokich wyników sportowych we współzawodnictwie międzynarodowym i krajowym.

**Rozdział 2  
Warunki otrzymania dotacji**

§ 3. Dotację z budżetu Miasta i Gminy Olkusz może otrzymać klub sportowy działający na terenie Miasta i Gminy Olkusz niedziałający w celu osiągnięcia zysku.

§ 4. Dotacja ma służyć realizacji celu publicznego określonego w § 2 niniejszej uchwały.

§ 5. Udzielana dotacja celowa może być przeznaczana w szczególności na:

- 1) realizację programów szkolenia sportowego
- 2) zakup sprzętu sportowego
- 3) pokrycie kosztów organizowania zawodów sportowych lub uczestnictwa w tych zawodach
- 4) pokrycie kosztów korzystania z obiektów sportowych dla celów szkolenia sportowego
- 5) sfinansowanie wynagrodzenia kadry szkoleniowej.

§ 6. Kwoty dotacji celowych przeznaczonych na finansowanie w określonych w § 2 celów publicznych określone są na dany rok w uchwale budżetowej.