

- 2) Szkoła Podstawowa w Nowej Iwicznej - uchwała nr 531/XXXIX/2010 z dnia 25 maja 2010r. w sprawie określenia obwodu Szkoły Podstawowej w Nowej Iwicznej, ul. I. Krasickiego 56,
- 3) Szkoła Podstawowa w Lesznowoli - uchwała nr 701/LII/2002 z dnia 21 lutego 2002r. w sprawie określenia obwodu Zespołu Szkolno - Przedszkolnego w Lesznowoli, ul. Szkolna 8,
- 4) Szkoła Podstawowa w Łazach – uchwała nr 700/LII/2002 z dnia 21 lutego 2002r. w sprawie określenia obwodu Szkoły Podstawowej w Łazach, ul. Ks. Słojewskiego 1,

- 5) Szkoła Podstawowa w Mysiadle – uchwała nr 44/V/2007 z dnia 27 lutego 2007r. w sprawie założenia Szkoły Podstawowej w Mysiadle.

§ 3. Traci moc uchwała nr 383/XXVII/2009 Rady Gminy Lesznowola z dnia 28 maja 2009r. w sprawie określenia planu sieci publicznych szkół podstawowych prowadzonych przez Gminę Lesznowola (Dz. Urz. Woj. Maz. Nr 119, poz. 3473 z dnia 25 lipca 2009r.).

§ 4. Wykonanie uchwały powierza się Wójtowi Gminy Lesznowola.

§ 5. Uchwała wchodzi w życie z dniem podjęcia z mocą obowiązującą od 1 września 2010r. i podlega ogłoszeniu w Dzienniku Urzędowym Województwa Mazowieckiego.

Przewodniczący Rady Gminy Lesznowola:
Bożenna Korlak

6039

UCHWAŁA Nr 534/XXXIX/10

RADY GMINY LESZNOWOLA

z dnia 25 maja 2010 r.

w sprawie uchwalenia zmiany miejscowego planu zagospodarowania przestrzennego gminy Lesznowola dla część obrębu Łazy.

Art. 1. Na podstawie art. 18 ust. 2 pkt 5 ustawy z dnia 8 marca 1990r. o samorządzie gminnym (Dz.U. z 2001r. Nr 142, poz. 1591 z późn. zm.) oraz na podstawie art. 20 ust. 1 ustawy z dnia 27 marca 2003r. o planowaniu i zagospodarowaniu przestrzennym (Dz.U. z 2003r. Nr 80, poz. 717 z późn. zm.) w związku z uchwałą nr 408/XLVII/2006 z dnia 25 października 2006r. Rady Gminy Lesznowola o przystąpieniu do sporządzenia zmiany miejscowego planu zagospodarowania przestrzennego gminy Lesznowola dla części obrębu Łazy, Rada Gminy Lesznowola stwierdza zgodność niniejszego planu ze Studium Uwarunkowań i Kierunków Zagospodarowania Przestrzennego gminy Lesznowola i uchwała, co następuje:

§ 1. Uchwała się zmianę miejscowego planu zagospodarowania przestrzennego gminy Lesznowola dla części obrębu Łazy, zwany dalej planem.

§ 2. Planem objęto obszar, którego granice przedstawia rysunek planu w skali 1: 1000, stanowiący załącznik nr 1 do niniejszej uchwały i będący jej integralną częścią.

§ 3.1. Plan zawiera ustalenia dotyczące:

- 1) przeznaczenia terenów oraz linii rozgraniczających tereny o różnym przeznaczeniu lub różnych zasadach zagospodarowania,
- 2) zasad ochrony i kształtowania ładu przestrzennego,
- 3) zasad ochrony środowiska, przyrody i krajobrazu kulturowego,
- 4) zasad ochrony dziedzictwa kulturowego i zabytków oraz dóbr kultury współczesnej,
- 5) parametrów i wskaźników kształtowania zabudowy oraz zagospodarowania terenu,
- 6) granic i sposobów zagospodarowania terenów lub obiektów podlegających ochronie, na podstawie przepisów odrębnych,
- 7) szczegółowych zasad i warunków scalania i podziału nieruchomości objętych planem miejscowym,
- 8) szczególnych warunków zagospodarowania terenów oraz ograniczeń w ich użytkowaniu,

- 9) zasad przebudowy, rozbudowy i budowy systemu komunikacji oraz infrastruktury technicznej,
- 10) sposobu i terminu tymczasowego zagospodarowania, urządzania i użytkowania terenów,
- 11) stawek procentowych, na podstawie których ustala się opłatę, o której mowa w art. 36 ust. 4 ustawy o planowaniu i zagospodarowaniu przestrzennym.

2. Plan nie zawiera ustaleń dotyczących:

- 1) wymagań wynikających z potrzeb kształtowania przestrzeni publicznych, ze względu na brak dla terenu objętego granicami planu ustaleń w tym zakresie w studium uwarunkowań i kierunków zagospodarowania przestrzennego gminy Lesznówola,
- 2) terenów górniczych, terenów narażonych na niebezpieczeństwo powodzi, oraz terenów narażonych na niebezpieczeństwo osuwania się mas ziemnych, ze względu na brak w granicach planu obowiązujących w tym zakresie przepisów odrębnych.

§ 4. Integralnymi częściami uchwały są:

- 1) rysunek planu, stanowiący załącznik nr 1 do niniejszej uchwały,
- 2) sposób rozstrzygnięcia nieuwzględnionych uwag do projektu planu, stanowiący załącznik nr 2 do uchwały,
- 3) rozstrzygnięcie o sposobie realizacji zapisanych w planie inwestycji z zakresu infrastruktury technicznej, które należą do zadań własnych gminy, oraz zasadach ich finansowania, stanowiące załącznik nr 3 do uchwały.

§ 5. Integralnymi częściami uchwały są:

- 1) rysunek planu, stanowiący załącznik nr 1 do niniejszej uchwały,
- 2) sposób rozstrzygnięcia nieuwzględnionych uwag do projektu planu, stanowiący załącznik nr 2 do uchwały,
- 3) rozstrzygnięcie o sposobie realizacji zapisanych w planie inwestycji z zakresu infrastruktury technicznej, które należą do zadań własnych gminy, oraz zasadach ich finansowania, stanowiące załącznik nr 3 do uchwały.

§ 6. Ustalenia dla poszczególnych terenów obowiązują łącznie odpowiednio z ustaleniami ogólnymi zawartymi w rozdziale 2 niniejszej uchwały.

§ 7. Ileż w uchwale jest mowa o:

- 1) uchwale – należy przez to rozumieć niniejszą uchwałę Rady Gminy Lesznówola w sprawie zmiany miejscowego planu zagospodarowania przestrzennego,
- 2) przepisach szczególnych i odrębnych – należy przez to rozumieć przepisy ustaw wraz z aktami wykonawczymi oraz ograniczenia

w dysponowaniu terenami wynikającymi z prawomocnych decyzji administracyjnych,

- 3) planie – należy przez to rozumieć ustalenia planu, o którym mowa w § 1 uchwały, o ile z treści przepisu nie wynika inaczej,
- 4) przeznaczeniu – należy przez to rozumieć takie przeznaczenie, które powinno przeważać na danym obszarze, wyznaczonym liniami rozgraniczającymi,
- 5) usługach – należy przez to rozumieć samodzielne obiekty budowlane lub pomieszczenia w budynkach o innych funkcjach niż usługowe i urządzenia służące działalności, której celem jest zaspokajanie potrzeb ludności, a nie wytwarzanie bezpośrednio, metodami przemysłowymi, dóbr materialnych. Usługi dzieli się na:
 - a) nieuciążliwe – to jest usługi, które nie są zaliczane, zgodnie z obowiązującymi przepisami do przedsięwzięć mogących znacząco oddziaływać na środowisko,
 - b) uciążliwe – nie spełniające wymogów wymienionych w ppkt a,
- 6) działce inwestycyjnej - należy przez to rozumieć fragment terenu, obejmujący jedną lub kilka działek ewidencyjnych, na którym realizuje się jedną inwestycję (objętą jednym pozwoleniem na budowę,
- 7) liniach rozgraniczających – należy przez to rozumieć linię rozgraniczającą tereny o różnym przeznaczeniu lub różnych zasadach zagospodarowania,
- 8) nieprzekraczalnych liniach zabudowy – należy przez to rozumieć linie wyznaczone w planie, określające najmniejszą dopuszczalną odległość zewnętrznego lica ściany budynku w stosunku do linii rozgraniczających, od których te linie wyznaczono, bez wysuniętych poza ten obrys schodów, okapów, otwartych ganków, zadaszeń, pasaży o szerokości do 2m oraz balkonów,
- 9) wskaźniku intensywności zabudowy - należy przez to rozumieć stosunek sumy powierzchni całkowitej wszystkich kondygnacji nadziemnych na danej działce budowlanej do jej ogólnej powierzchni,
- 10) maksymalnej wysokości zabudowy - należy przez to rozumieć ustaloną w planie nieprzekraczalną ilość kondygnacji naziemnych budynku oraz największą odległość pomiędzy poziomem terenu przy najniższej położonym wejściu do budynku, nie będącym wyłącznie wejściem do pomieszczeń technicznych i gospodarczych a najwyższym punktem przekrycia dachowego (stropodachowego),
- 11) minimalnym procentowym wskaźniku powierzchni biologicznie czynnej - należy

przez to rozumieć najmniejszą nieprzekraczalną wartość procentową stosunku niezabudowanych i nieutwardzonych powierzchni działki, pokrytych roślinnością na gruncie rodzimym lub pod wodami, do całkowitej powierzchni działki.

§ 8. Ustala się, że nadrzędnym celem realizacji ustaleń niniejszej uchwały jest:

- 1) ochrona i kształtowanie ładu przestrzennego,
- 2) określenie warunków dotyczących kształtowania zabudowy, których spełnienie umożliwi uzyskanie właściwych walorów przestrzennych i jednorodnego charakteru kształtowanej przestrzeni, w tym w szczególności uwzględnienie nieprzekraczalnych linii zabudowy, zakazu lokalizacji obiektów i budynków tymczasowych, ograniczenia w możliwości lokalizacji reklam i nośników reklamowych, ograniczenia w możliwości lokalizacji dominant przestrzennych, ustalenia maksymalnych wysokości zabudowy, obowiązującej kolorystyki budynków, dopuszczalnej geometrii dachów, itd.,
- 3) ochrona ponadlokalnych i lokalnych interesów publicznych w zakresie komunikacji, inżynierii i ochrony środowiska.

§ 9. Ustala się, że na całym obszarze planu:

- 1) dopuszcza się realizację funkcji zgodnych z przeznaczeniem i warunkami zagospodarowania terenów określonymi w rozdziale 3 oraz wprowadza się realizację układu drogowo-ulicznego według ustaleń rozdziału 4 i elementów infrastruktury technicznej według ustaleń rozdziału 5 uchwały,
- 2) dopuszcza się zachowanie, przebudowę i wymianę istniejących siedlisk rolniczych,
- 3) zabrania się lokalizowania obiektów tymczasowych i prowizorycznych, nie związanych z realizacją inwestycji docelowych; Lokalizowanie obiektów tymczasowych możliwe jest jedynie w obrębie działki budowlanej, na której realizowana jest inwestycja docelowa w czasie ważności pozwolenia na budowę,
- 4) do czasu realizacji zagospodarowania zgodnego z ustaleniami dla poszczególnych terenów dopuszcza się utrzymanie dotychczasowego użytkowania rolniczego bez prawa zabudowy.

§ 10. Ustala się linie rozgraniczające tereny o różnym przeznaczeniu lub różnych zasadach zagospodarowania określone na rysunkach planu.

§ 11. Ustala się podstawowe przeznaczenie terenów, wyznaczonych liniami rozgraniczającymi i oznaczonych symbolem przeznaczenia zgodnie z rysunkiem planu:

- 1) tereny zabudowy mieszkaniowej jednorodzinnej - oznaczone symbolem przeznaczenia MN,
- 2) tereny zabudowy mieszkaniowej jednorodzinnej i usług nieuciążliwych - oznaczone symbolem przeznaczenia MN/U.

§ 12. Ustala się podstawowe przeznaczenie terenów komunikacji wyznaczonych liniami rozgraniczającymi i oznaczonych symbolem przeznaczenia zgodnie z rysunkiem planu:

- 1) tereny dróg publicznych klasy drogi lokalnej – oznaczone symbolem przeznaczenia KDL,
- 2) tereny dróg wewnętrznych – oznaczone symbolem przeznaczenia KDW.

§ 13.1. Wyznacza się nieprzekraczalne linie zabudowy określone na rysunku planu.

2. Wszelka nowa zabudowa na terenach, na których wyznaczono nieprzekraczalne linie zabudowy musi być sytuowana zgodnie z tymi liniami.

3. Ustala się minimalne odległości zabudowy od linii rozgraniczającej dróg publicznych oznaczonych symbolem KDL – 6,0m.

4. Ustala się następujące minimalne odległości zabudowy od linii rozgraniczającej dróg wewnętrznych oznaczonych symbolem KDW – 5,0m.

5. Dopuszcza się remonty istniejącej zabudowy usytuowanej w pasie pomiędzy liniami rozgraniczającymi układu komunikacyjnego a nieprzekraczalną linią zabudowy, z wyłączeniem powiększenia kubaturowego.

6. Ustala się następujące minimalne odległości zabudowy od górnej krawędzi skarpy rowów melioracyjnych – 5,0m.

7. Zmiany odległości, o których mowa w ust. 3 dopuszcza się wyłącznie w sytuacjach oznaczonych na rysunku planu.

8. W przypadku, gdy plan nie wskazuje nieprzekraczalnych linii zabudowy nakazuje się lokalizację budynków na działce zgodnie z przepisami prawa budowlanego i z uwzględnieniem wszystkich ustaleń planu.

9. Na terenach objętych planem zasady kształtowania zabudowy określa się następująco:

- 1) maksymalna wysokość nowej zabudowy - zgodnie ze wskaźnikami określonymi dla poszczególnych terenów,
- 2) zasada, o której mowa w pkt 1, nie dotyczy kominów, anten oraz innych budowli o podobnym charakterze (obiektów budowlanych nie będących budynkami),
- 3) maksymalny wskaźnik intensywności zabudowy - zgodnie ze wskaźnikami określonymi dla poszczególnych terenów,

- 4) nakazuje się dostosowanie architektury budynków i budowli projektowanych oraz przebudowywanych do otaczającego krajobrazu, poprzez staranne opracowanie projektowe, z zachowaniem zasad zawartych w ustaleniach szczegółowych dla poszczególnych terenów,
- 5) na całym obszarze planu zabrania się lokalizowania obiektów o charakterze dominant przestrzennych, tj. obiektów budowlanych nie będących budynkami o maksymalnej wysokości powyżej 15,0m, licząc od poziomu gruntu rodzimego.

§ 14.1. Drogi publiczne powinny być realizowane jako przestrzenie reprezentacyjne, urządzone i wyposażone wysokiej klasy urządzeniami pomocniczymi, małą architekturą, nawierzchniami, itp.

2. W przyszłym zagospodarowaniu należy powstrzymać się od działań pogarszających walory krajobrazowe terenu.

3. Ustala się następujące zasady realizacji ogrodzeń:

- 1) ogrodzenia od strony dróg publicznych powinny być sytuowane w linii rozgraniczającej, z tym że dopuszcza się ich miejscowe wycofanie w głąb działki w przypadku konieczności ominięcia istniejących przeszkód (np. drzew, urządzeń infrastruktury technicznej itp.) oraz w miejscach sytuowania bram wjazdowych,
- 2) bramy wjazdowe usytuowane w ogrodzeniach przy drogach o szerokości mniejszej niż 10,0 m muszą być wycofane o minimum 1,8m w stosunku do linii rozgraniczającej ustalonej w planie,
- 3) bramy i furtki w ogrodzeniu nie mogą otwierać się na zewnątrz działki,
- 4) maksymalna wysokość ogrodzenia nie może przekraczać 1,8 metra od poziomu terenu,
- 5) ogrodzenie powinno być ażurowe, powyżej cokołu,
- 6) wysokość cokołu nie może przekraczać 0,6m,
- 7) zakazuje się realizacji pełnych ogrodzeń,
- 8) linia ogrodzenia winna przebiegać w odległości min. 0,5m od gazociągu,
- 9) linia ogrodzenia winna przebiegać w odległości min. 1,5m od górnej krawędzi rowów melioracyjnych.

§ 15.1. Umieszczania wolnostojących znaków informacyjno-plastycznych i reklam dopuszcza się jedynie na terenach oznaczonych symbolami MN/U, pod warunkiem, że powierzchnia 1 reklamy lub znaku nie przekroczy 3,0m².

2. Na całym obszarze objętym planem dopuszcza się lokalizowanie reklam i znaków informacyjno - plastycznych na ogrodzeniach, budynkach i obiektach małej architektury pod

warunkiem, że powierzchnia 1 reklamy lub znaku nie przekroczy 1,5m².

3. Umieszczanie reklam i znaków informacyjno – plastycznych obok siebie możliwe jest jedynie w przypadku gdy łączna powierzchnia zestawu reklam i znaków informacyjno – plastycznych nie przekroczy powierzchni 3,0m² w przypadku wolnostojących znaków informacyjno – plastycznych oraz 1,5m² w przypadku reklam i znaków informacyjno – plastycznych lokalizowanych na ogrodzeniach, budynkach i obiektach małej architektury.

4. Zakazuje się umieszczania reklam i znaków informacyjno-plastycznych:

- 1) na drzewach i w zasięgu ich koron,
- 2) na budowlach i urządzeniach miejskiej infrastruktury technicznej (latarniach, słupach linii elektroenergetycznych, transformatorach, itp.),
- 3) zakazuje się wspornikowego wywieszania znaków informacyjno – plastycznych i reklam poza linie rozgraniczające dróg publicznych oraz tereny działek sąsiednich.

5. Umieszczanie reklam i znaków informacyjno-plastycznych na małych obiektach kubaturowych i innych użytkowych elementach wyposażenia przestrzeni publicznych (wiaty przystankowe) nie może utrudniać korzystania z nich lub zakłócać ich użytkowania.

6. Ustalenia pkt 1 - 4 nie dotyczą gminnego systemu informacji przestrzennej oraz znaków drogowych.

§ 16.1. Ustala się możliwość scalania i podziałów istniejących działek, w poszczególnych terenach, na działki budowlane, na warunkach określonych w ustawie o gospodarce nieruchomościami i pod warunkiem zachowania następujących zasad:

- 1) nakazuje się zachowanie minimalnej powierzchni wydzielanych działek budowlanych ustalonej w ustaleniach szczegółowych dla poszczególnych terenów,
- 2) nakazuje się wydzielenie niezbędnych dróg i dojazdów niepublicznych do obsługi wydzielanych działek budowlanych,
- 3) granice wydzielanych działek budowlanych powinny być prostopadłe do linii rozgraniczających dróg publicznych oraz pasa drogowego wydzielanych dróg wewnętrznych, z tolerancją do 20%.

2. Dopuszcza się wydzielanie działek budowlanych o powierzchni mniejszej niż określona w przepisach szczegółowych dla poszczególnych terenów wyłącznie:

- 1) w celu powiększenia sąsiedniej nieruchomości pod warunkiem, że działka, z której wydzielony zostanie teren zachowa powierzch-

nię nie mniejszą, niż określona w przepisach szczegółowych,

- 2) w celu lokalizacji obiektów infrastruktury technicznej,
- 3) w celu wydzielenia dojazdu do wydzielanych działek budowlanych.

3. Granice wydzielanych działek budowlanych należy wyznaczać w oparciu o linie rozgraniczające, o których mowa w § 10.

4. Dopuszcza się możliwość wydzielania terenów dla wewnętrznego układu komunikacyjnego przy uwzględnieniu następujących zasad:

- 1) nowy układ granic zapewni bezpośredni dostęp do drogi publicznej lub wewnętrznej, o której dalej mowa w pkt 2,
- 2) dopuszcza się realizowanie obsługi i dostępu, o których mowa w pkt 1, poprzez drogi/ulice wewnętrzne stanowiące współwłasność wszystkich właścicieli nieruchomości, dla których korzystanie z nich jest konieczne lub ustanowienia służebności na nieruchomościach przeznaczonych do zabudowy.

5. Dopuszcza się 10% odstępstwo od ustaleń w zakresie minimalnej powierzchni wydzielanych działek budowlanych.

6. Dopuszcza się zabudowę na działkach mniejszych niż określone w ustaleniach dla poszczególnych terenów, pod warunkiem, że podział został dokonany przed wejściem w życie planu lub pod warunkiem dokonania podziału niezależnie od ustaleń planu na podstawie przepisów odrębnych, bez względu na datę dokonania tego podziału.

§ 17.1. Ustala się ochronę zabytku archeologicznego (stanowisko archeologiczne nr ew. AZP 60-65/23), w formie strefy ochrony konserwatorskiej zabytków archeologicznych, wyznaczonej na rysunku planu specjalnym symbolem i oznaczonej numerem 60-65/23.

2. Na obszarze, o którym mowa w ust. 1 ustala się:

- 1) obowiązek uzyskania przez inwestora, od wojewódzkiego konserwatora zabytków – przed wydaniem decyzji pozwolenia na budowę lub zgłoszenia właściwemu organowi – uzgodnienia wszelkich planowanych budów obiektów budowlanych wiążących się z wykonaniem robót ziemnych,
- 2) obowiązek przeprowadzenia (na koszt osoby fizycznej lub jednostki organizacyjnej zamierzającej realizować roboty budowlane) badań archeologicznych oraz wykonanie ich dokumentacji. Przed rozpoczęciem badań archeologicznych wymagane jest uzyskanie od wojewódzkiego konserwatora zabytków pozwolenia na ich prowadzenie.

§ 18. Ustala się, że na całym obszarze działania planu obowiązują następujące zasady ochrony i kształtowania środowiska:

- 1) ustala się nakaz maksymalnej ochrony istniejącej szaty roślinnej cennej pod względem przyrodniczym i krajobrazowym,
- 2) ustala się ochronę szczególnie cennych siedlisk, ostoi ptasich oraz stanowisk grzybów, roślin i zwierząt gatunków chronionych podlegających ochronie na podstawie obowiązujących przepisów krajowych i międzynarodowych,
- 3) ustala się obowiązek zachowania walorów środowiska przyrodniczego, a przede wszystkim istniejącej zieleni wysokiej, pojedynczych drzew oraz zadrzewień przydrożnych,
- 4) wprowadza się ochronę wód podziemnych poprzez zakaz lokalizacji obiektów, których oddziaływanie lub emitowane zanieczyszczenia mogą negatywnie wpłynąć na stan tych wód oraz nakaz podłączenia wszystkich obiektów do sieci miejskich po ich realizacji,
- 5) w celu ochrony powietrza plan ustala ogrzewanie pomieszczeń gazem ziemnym, olejem nisko siarkowym lub innymi paliwami ekologicznie czystymi, w tym stałymi, których stosowanie jest zgodne z ustawą prawo ochrony środowiska,
- 6) oddziaływanie na środowisko przekraczające dopuszczalne wielkości poprzez emisję substancji i energii, w szczególności dotyczące wytwarzania hałasu, wibracji, promieniowania, zanieczyszczania powietrza, gleby, wód powierzchniowych i podziemnych, winno zamykać się na terenie działki budowlanej lub zespołu działek na jakiej jest wytwarzane,
- 7) zakazuje się lokalizacji w obszarze planu przedsięwzięć mogących znacząco oddziaływać na środowisko, za wyjątkiem realizacji obiektów i urządzeń infrastruktury technicznej niezbędnych dla prawidłowego funkcjonowania gminnych i ponadlokalnych systemów inżynieryjnych,
- 8) ustala się obowiązek zapewnienia odpowiedniej ilości miejsca dla pojemników na odpady w granicach działki,
- 9) określa się minimalną wielkość działki zgodnie z ustaleniami dla poszczególnych terenów,
- 10) określa się minimalny wskaźnik powierzchni biologicznie czynnej zgodnie z ustaleniami dla poszczególnych terenów,
- 11) przyjmuje się kwalifikację terenów w zakresie dopuszczalnych poziomów hałasu w środowisku w rozumieniu przepisów odrębnych,

12) przyjmuje się kwalifikację terenów w zakresie dopuszczalnych poziomów hałasu w środowisku w rozumieniu przepisów odrębnych i wskazuje się:

- a) dopuszczalny poziom hałasu dla terenów zabudowy mieszkaniowej jednorodzinnej oraz terenów związanych ze stałym pobytem i czasowym pobytem dzieci i młodzieży dla godzin dziennych – 55dB i dla godzin nocnych 50dB od dróg oraz dla godzin dziennych 45dB i dla godzin nocnych 40dB dla pozostałych obiektów i działalności będącej źródłem hałasu,
- b) dopuszczalny poziom hałasu dla terenów zabudowy mieszkaniowo - usługowej dla godzin dziennych – 60dB i dla godzin nocnych 55dB od dróg oraz dla godzin dziennych 45dB i dla godzin nocnych 45dB dla pozostałych obiektów i działalności będącej źródłem hałasu.

§ 19.1. Jako obowiązujący plan przyjmuje: docelowy, zorganizowany sposób zaopatrzenia w wodę z gminnej sieci wodociągowej i odprowadzania ścieków do oczyszczalni gminnej.

2. Ustala się nakaz podłączenia istniejącej, projektowanej i rozbudowywanej zabudowy do zbiorczej, zorganizowanej sieci wodociągowej i kanalizacyjnej, z zastrzeżeniem ust. 3.

3. Do czasu wprowadzenia zorganizowanego systemu odprowadzania ścieków, przy czym preferuje się wykonanie zbiorczej sieci wodociągów i kanalizacji sanitarnej przed docelowym zagospodarowaniem terenów. Dopuszcza się stosowanie lokalnych rozwiązań uwzględniających wymogi przepisów odrębnych, w tym szczelnych szamb przydomowych i indywidualnych ujęć wody.

4. Dopuszcza się lokalizowanie obiektów infrastruktury technicznej takich jak stacje transformatorowe, podziemne przepompownie ścieków, zbiorniki retencyjne czy urządzenia telekomunikacyjne na podstawie opracowań technicznych, na całym obszarze objętym planem, bez konieczności zmiany niniejszego planu, pod warunkiem, że ewentualna uciążliwość tych urządzeń nie będzie wykraczać poza granice lokalizacji.

5. W liniach rozgraniczających dróg należy rezerwować tereny dla infrastruktury technicznej.

6. Przez tereny inne, niż przeznaczone dla układu komunikacyjnego i infrastruktury technicznej (a więc także przez tereny działek prywatnych), dopuszcza się prowadzenie liniowych elementów infrastruktury technicznej oraz lokalizację związanych z nimi urządzeń.

7. Przy projektowaniu nowych inwestycji należy - w miarę możliwości - unikać kolizji z istnie-

jącymi elementami infrastruktury technicznej poprzez konsultowanie przygotowywanych rozwiązań z operatorami systemów inżynierskich. W przypadku nieuniknionej kolizji projektowanego zagospodarowania z tymi elementami należy je przenieść lub odpowiednio zmodyfikować, przy uwzględnieniu uwarunkowań wynikających z przepisów szczególnych oraz warunków określonych przez operatora(ów). W szczególności dotyczy to przebudowy napowietrznych linii energetycznych średniego i niskiego napięcia na sieci kablowe.

8. Powiązania komunikacyjne z zewnętrznym układem komunikacyjnym gminy i ponadlokalnym zapewnia droga/ulica oznaczona symbolem 1.KDL wyznaczona na rysunku planu liniami rozgraniczającymi.

9. Potrzeby w zakresie parkowania inwestorzy i właściciele posesji zapewniają na terenach swoich działek inwestycyjnej, w liczbie wynikającej z ustalonych wskaźników.

10. Ustala się następujące minimalne wskaźniki parkingowe dla:

- 1) zabudowy mieszkaniowej jednorodzinnej - 2 m.p. / 1 mieszkanie,
- 2) usług - 3 m.p. / każde 100m² pow. użytkowej, dla obiektów o mniejszej powierzchni użytkowej nie mniej niż 2 m.p.

11. W przypadku realizacji na działce zabudowy mieszkaniowej oraz usług, miejsca parkingowe należy obliczyć i zapewnić oddzielnie dla każdej z funkcji.

§ 20.1. Ustala się, że dla terenów oznaczonych na rysunku planu symbolami 1.MN, 2.MN, 3.MN, 4.MN obowiązują następujące zasady zagospodarowania i zabudowy.

2. Przeznaczenie: zabudowa mieszkaniowa jednorodzinna wolnostojąca.

3. W zakresie warunków urbanistycznych:

- 1) zachowuje się istniejącą zabudowę, z prawem do działań remontowych, przebudowy i rozbudowy oraz koniecznej wymiany,
- 2) ustala się realizację zabudowy mieszkaniowej jednorodzinnej w formie wolnostojącej – z zastrzeżeniem, że na jednej działce budowlanej może być zrealizowany jeden wolnostojący budynek mieszkalny,
- 3) dopuszcza się realizację na jednej działce inwestycyjnej więcej niż jednego wolnostojącego budynku mieszkalnego, pod warunkiem, zachowania możliwości wydzielania dla poszczególnych budynków działek budowlanych o minimalnej powierzchni zgodnej z wielkościami określonymi w ust. 4 pkt 2,
- 4) w budynkach mieszkalnych zezwala się na przeznaczenie części pomieszczeń na cele

usług nieuciążliwych – zgodnie z przepisami prawa budowlanego,

- 5) dopuszcza się możliwość lokalizowania parterowych budynków gospodarczych i garaży, pod warunkiem dostosowania skali i formy architektonicznej do budynku mieszkalnego,
- 6) ustala się maksymalną wysokość zabudowy mieszkaniowej jednorodzinnej – do 12,0m,
- 7) ustala się maksymalną wysokość budynków gospodarczych i garaży – do 6,0m,
- 8) ustala się maksymalną intensywność zabudowy:
 - a) dla terenu oznaczonego symbolem 4.MN – 0,3,
 - b) dla pozostałych terenów - 0,5,
- 9) parkingi i garaże dla wszystkich istniejących i nowo wznoszonych obiektów powinny być zlokalizowane na terenie działki budowlanej lub działki inwestycyjnej, do której inwestor posiada tytuł prawny - wg wskaźnika określonego § 19,
- 10) nakazuje się realizację dachów, o nachyleniu połaci dachowych do 45°;
- 11) ustala się nakaz stosowania na dachach tradycyjnych materiałów wykończeniowych, w tym dachówki ceramicznej, gontu, strzechy oraz materiałów dachówkopodobnych i blachy gładkiej,
- 12) ustala się nakaz stosowania tradycyjnych materiałów wykończeniowych na elewacjach budynków, w tym cegły klinkierowej, ceramicznych okładzin elewacyjnych, tynku, drewna, szkła i kamienia,
- 13) ustala się obowiązującą kolorystykę budynków:
 - a) dachy powinny mieć kolorystykę w odcieniach od ciemnej czerwieni do czerwonego brązu lub odcieniach szarości i zieleni,
 - b) elewacje budynków powinny mieć kolory pastelowe, białe, szare i grafitowe,
- 14) w przypadku przebudowy lub nadbudowy istniejących budynków należy stosować zasady, o których mowa w pkt 10-13,
- 15) zasady, o których mowa w pkt 10-13 należy stosować w przypadku realizacji budynków gospodarczych i garaży.

4. W zakresie scalania i podziałów terenów na działki budowlane:

- 1) zgodnie z ustaleniami § 16,
- 2) ustala się minimalną powierzchnię wydzielanych działek budowlanych:
 - a) 1800m² dla terenu oznaczonego symbolem 4.MN,
 - b) 1000m² dla pozostałych terenów,

3) ustala się, że front wydzielanej działki budowlanej ma być nie mniejszy niż:

- a) 3m dla terenu oznaczonego symbolem 4.MN, o ile szerokość nieruchomości podlegającej podziałowi pozwala na jej zachowanie,
- b) 20m dla pozostałych terenów, o ile szerokość nieruchomości podlegającej podziałowi pozwala na jej zachowanie.

5. W zakresie ochrony dziedzictwa kulturowego i zabytków oraz dóbr kultury współczesnej, ochrony środowiska, przyrody i krajobrazu kulturowego:

- 1) zgodnie z ustaleniami § 17, § 18,
- 2) ustala się zakaz lokalizacji usług uciążliwych,
- 3) ustala się nakaz zachowania leśnego charakteru działek budowlanych w terenie oznaczonym symbolem 4.MN,
- 4) ustala się, że minimalny procent powierzchni biologicznie czynnej działki budowlanej lub działki inwestycyjnej nie może być mniejszy niż:
 - a) 70% dla terenu oznaczonego symbolem 4.MN,
 - b) 50% dla pozostałych terenów.

6. W zakresie zasad obsługi infrastruktury:

- 1) zgodnie z ustaleniami Rozdział 4 i 5 oraz § 19,
- 2) obsługa komunikacyjna z istniejących i projektowanych dróg wskazanych na rysunku planu,
- 3) infrastruktura techniczna z istniejącej i projektowanej sieci.

§ 21.1. Ustala się, że dla terenów oznaczonych na rysunku planu symbolami 1.MN/U, 2.MN/U obowiązują następujące zasady zagospodarowania i zabudowy.

2. Przeznaczenie: zabudowa mieszkaniowa jednorodzinna wolnostojąca oraz usługi nieuciążliwe.

3. W zakresie warunków urbanistycznych:

- 1) zachowuje się istniejącą zabudowę, z prawem do działań remontowych, przebudowy i rozbudowy oraz koniecznej wymiany,
- 2) ustala się realizację zabudowy mieszkaniowej jednorodzinnej w formie wolnostojącej oraz obiektów usługowych – z zastrzeżeniem, że na jednej działce budowlanej może być zrealizowany jeden wolnostojący budynek mieszkalny lub jeden segment budynku mieszkalnego bliźniaczego,
- 3) dopuszcza się realizację na jednej działce inwestycyjnej więcej niż jednego wolnostojącego budynku mieszkalnego, pod warunkiem, zachowania możliwości wydzielania dla poszczególnych budynków działek budowlanych o minimalnej powierzchni zgod-

- nej z wielkościami określonymi w ust. 4 pkt 2,
- 4) w budynkach mieszkalnych zezwala się na przeznaczenie części pomieszczeń na cele usług nieuciążliwych – zgodnie z przepisami prawa budowlanego,
 - 5) dopuszcza się możliwość lokalizowania parterowych budynków gospodarczych i garaży, pod warunkiem dostosowania skali i formy architektonicznej do budynku mieszkalnego,
 - 6) ustala się maksymalną wysokość zabudowy mieszkaniowej jednorodzinnej i usługowej – do 12,0m,
 - 7) ustala się maksymalną wysokość budynków gospodarczych i garaży – do 6,0m,
 - 8) ustala się maksymalną intensywność zabudowy - 0,7,
 - 9) parkingi i garaże dla wszystkich istniejących i wznoszonych obiektów powinny być zlokalizowane na terenie działki budowlanej lub działki inwestycyjnej, do której inwestor posiada tytuł prawny - wg wskaźnika określonego § 20,
 - 10) nakazuje się realizację dachów, o nachyleniu połaci dachowych do 45°,
 - 11) ustala się nakaz stosowania na dachach tradycyjnych materiałów wykończeniowych, w tym dachówki ceramicznej, gontu, strzechy oraz materiałów dachówkopodobnych i blachy gładkiej,
 - 12) ustala się nakaz stosowania tradycyjnych materiałów wykończeniowych na elewacjach budynków, w tym cegły klinkierowej, ceramicznych okładzin elewacyjnych, tynku, drewna, szkła i kamienia,
 - 13) ustala się obowiązującą kolorystykę budynków:
 - a) dachy powinny mieć kolorystykę w odcieniach od ciemnej czerwieni do czerwonego brązu lub odcieniach szarości i zieleni,
 - b) elewacje budynków powinny mieć kolory pastelowe, białe, szare i grafitowe,
 - 14) w przypadku przebudowy lub nadbudowy istniejących budynków należy stosować zasady, o których mowa w pkt 10-13,
 - 15) zasady, o których mowa w pkt 10-13 należy stosować w przypadku realizacji budynków gospodarczych i garaży.
4. W zakresie scalania i podziałów terenów na działki budowlane:
- 1) zgodnie z ustaleniami § 16,
 - 2) ustala się minimalną powierzchnię wydzielanych działek budowlanych 1000m² dla zabudowy mieszkaniowej wolnostojącej i usług,

- 3) ustala się, że front wydzielanej działki budowlanej ma być nie mniejszy niż 20,0m, o ile szerokość nieruchomości podlegającej podziałowi pozwala na jej zachowanie.

5. W zakresie ochrony dziedzictwa kulturowego i zabytków oraz dóbr kultury współczesnej, ochrony środowiska, przyrody i krajobrazu kulturowego:

- 1) zgodnie z ustaleniami § 17, § 18,
- 2) ustala się zakaz lokalizacji usług uciążliwych,
- 3) ustala się, że minimalny procent powierzchni biologicznie czynnej działki budowlanej lub działki inwestycyjnej nie może być mniejszy niż 30%.

6. W zakresie zasad obsługi infrastruktury:

- 1) zgodnie z ustaleniami Rozdział 4 i 5 oraz § 19,
- 2) obsługa komunikacyjna z istniejących i projektowanych dróg wskazanych na rysunku planu,
- 3) infrastruktura techniczna z istniejącej i projektowanej sieci.

§ 22.1. Układ drogowo-uliczny stanowią drogi lokalne i wewnętrzne wyznaczone liniami rozgraniczającymi na rysunku planu.

2. Drogi lokalne, o których mowa w ust. 1 tworzą publiczny układ komunikacyjny.

3. Drogi wewnętrzne, o których mowa w ust. 1 tworzą wewnętrzny, niepubliczny układ komunikacyjny.

4. W granicach planu ustala się następujące ciągi komunikacyjne: l.p. nazwa drogi / ulicy symbol przeznaczenia klasa drogi minimalna szerokość w liniach rozgraniczających (m)

1. istniejąca droga gminna (ulica Wiejska) 1.KDL lokalna plan wskazuje jedynie część pasa drogowego o szerokości 1 - 3m drogi położonej częściowo poza granicami planu o łącznej szerokości w liniach rozgraniczających 12m².
- istniejąca droga gminna (ulica Jasna) 2.KDL Lokalna 8-12
3. istniejąca droga gminna (ulica Polna) 3.KDL Lokalna plan wskazuje jedynie część pasa drogowego o szerokości 3 - 8 m drogi położonej częściowo poza granicami planu o łącznej szerokości w liniach rozgraniczających 12 m
4. droga istniejąca 1.KDW wewnętrzna 8 - 14
5. droga istniejąca 2.KDW wewnętrzna 9
6. droga istniejąca 3.KDW wewnętrzna 10 – 12,5
7. droga istniejąca 4.KDW wewnętrzna 8
8. droga istniejąca 5.KDW Wewnętrzna 6
9. droga istniejąca 6.KDW Wewnętrzna 6.

§ 23.1. Dla realizacji wyznaczonego planem układu komunikacyjnego, dla poszczególnych dróg ustala się pasy terenu określone liniami rozgraniczającymi na rysunku planu.

2. W liniach rozgraniczających dróg dopuszcza się:

- 1) przebudowę i remont istniejących budowli drogowych,
- 2) realizację chodników, ścieżek rowerowych jednokierunkowych lub dwukierunkowych i ścieżek, z których korzystać mogą również piesi, na warunkach określonych w przepisach odrębnych dotyczących warunków technicznych jakim powinny odpowiadać drogi oraz innych obiektów i urządzeń służących komunikacji publicznej, takich jak: zatoki i przystanki autobusowe,
- 3) realizację urządzeń i sieci infrastruktury technicznej oraz obiektów i urządzeń bezpieczeństwa ruchu drogowego, takich jak: znaki drogowe pionowe i poziome, drogowskie, sygnalizatory świetlne w uzgodnieniu z zarządcą drogi; 4) realizację zieleni niskiej i wysokiej.

3. W liniach rozgraniczających dróg ustala się zakaz realizacji tablic i znaków reklamowych.

4. Dla nowotworzonych dróg wewnętrznych, nie wyznaczonych na rysunku planu liniami rozgraniczającymi ustala się:

- 1) min. szerokość:
 - a) dla dróg o długości do 150,0 m – 6,0m,
 - b) dla dróg o długości powyżej 150,0 m – 8,0m,
- 2) dla dróg bez obustronnego przejazdu (zakończonych „ślepo”) nakaz realizacji placów manewrowych umożliwiający dostęp pojazdom ratownictwa do wszystkich obsługiwanych przez nie działek budowlanych, przy czym min. parametry placu manewrowego nie mogą być mniejsze niż 12,5x12,5m.

§ 24.1. Ustala się zaopatrzenie obszaru objętego planem w wodę z gminnej sieci wodociągowej, w oparciu o istniejące ujęcia wody położone w granicach planu oraz inne, znajdujące się poza obszarem planu, przy czym dopuszcza się stosowanie tymczasowych rozwiązań, o których mowa w § 19 ust. 3.

2. Ustala się objęcie systemem gminnej sieci wodociągowej istniejącej, projektowanej i rozbudowywanej zabudowy.

3. Ustala się, że dostawa wody poprzez indywidualne przyłącza na warunkach określonych przez zarządcę sieci.

4. Ustala się, że dla zapewnienia pewności dostawy wody na całym obszarze objętym planem sieć wodociągowa projektowana będzie w układzie zamkniętym, pierścieniowym.

5. Niezależnie od zasilania, z sieci wodociągowej należy przewidzieć zaopatrzenie ludności w wodę z awaryjnych studni publicznych zgodnie z przepisami odrębnymi.

§ 25.1. Ustala się objęcie systemem gminnej sieci kanalizacyjnej istniejącej, projektowanej i

rozbudowywanej zabudowy, przy czym dopuszcza się stosowanie tymczasowych rozwiązań, o których mowa w § 19 ust. 3.

2. Ustala się zakaz wprowadzania nieczyszczonych ścieków do wód powierzchniowych lub do gruntu oraz tworzenia i utrzymywania otwartych kanałów ściekowych.

3. Ustala się odprowadzanie wód deszczowych:

- 1) z terenów mieszkaniowych i usługowych powierzchniowo na teren własnej działki, bez oczyszczenia,
- 2) z parkingów o powierzchni powyżej 0,1ha siecią kanalizacji deszczowej do zbiorników retencyjnych po podczyszczeniu,
- 3) z terenów dróg publicznych klasy drogi lokalnej, dróg wewnętrznych oraz parkingów o powierzchni mniejszej niż 0,1 ha do gruntu poprzez zbiorniki retencyjne, bez konieczności oczyszczenia, przy czym dopuszcza się odprowadzanie wód poprzez system kanalizacji deszczowej.

4. Ustala się nakaz kształtowania powierzchni działek w sposób zabezpieczający sąsiednie tereny i ulice przed spływem wód opadowych.

§ 26.1. Zakłada się zaopatrzenie w energię elektryczną wszystkich istniejących i projektowanych budynków i budowli w oparciu o istniejące i projektowane stacje elektroenergetyczne SN/nn.

2. Ustala się zaopatrzenie w energię elektryczną poprzez budowę i rozbudowę sieci elektroenergetycznych średniego i niskiego napięcia od istniejących systemów, w uzgodnieniu i na warunkach właściwego Zakładu Energetycznego.

3. Ustala się zasilanie projektowanych obiektów z sieci niskiego napięcia, prowadzonych wzdłuż ulic, wyprowadzonych z istniejących i projektowanych stacji transformatorowych.

4. Ustala się rezerwy terenu dla realizacji przyłączy do projektowanej zabudowy, w rozumieniu ustawy Prawo energetyczne, na terenach położonych w liniach rozgraniczających ulic.

5. W razie stwierdzenia, przez właściwą jednostką eksploatacyjną, konieczności realizacji dodatkowej stacji transformatorowej dla nowej inwestycji, ustala się obowiązek realizacji takiej stacji w sposób i na warunkach uzgodnionych z właściwą jednostką eksploatacyjną.

6. Ustala się prowadzenie linii elektroenergetycznych o różnych napięciach po oddzielnych trasach; dopuszcza się jednak w uzasadnionych przypadkach prowadzenie elektroenergetycznych linii SN i nn na wspólnych słupach.

7. Ustala się stosowanie linii elektroenergetycznych w wykonaniu napowietrznym oraz stacji transformatorowych SN/nn w wykonaniu słupowym, przy czym dopuszcza się jednak ze względów technicznie uzasadnionych stosowanie linii elektroenergetycznych w wykonaniu kablowym oraz stacji w wykonaniu wewnętrznym.

8. Przyłączenie obiektów do sieci elektroenergetycznej oraz przebudowa urządzeń elektroenergetycznych, powstała w wyniku wystąpienia kolizji planu zagospodarowania działki (w tym również wynikającego ze zmiany przeznaczenia terenu) z istniejącymi urządzeniami elektroenergetycznymi będzie się odbywać w uzgodnieniu i na warunkach określonych przez właściwego operatora systemu elektroenergetycznego według zasad określonych w przepisach prawa energetycznego.

9. Szczegółowe plany zagospodarowania poszczególnych działek budowlanych powinny przewidywać rezerwację miejsc i terenów dla lokalizacji linii, stacji i przyłączy oraz innych elementów infrastruktury elektroenergetycznej niezbędnych dla zaopatrzenia lokalizowanych na tych terenach budynków i budowli w energię elektryczną a także oświetlenia wokół obiektów.

10. Zakazuje się nasadzeń pod napowietrznymi liniami elektroenergetycznymi drzew i krzewów, tych gatunków, których naturalna wysokość może przekraczać 3,0m.

11. Nakazuje się przycinanie drzew i krzewów rosnących pod napowietrznymi liniami elektroenergetycznymi.

§ 27.1. Ustala się zaopatrzenie istniejącej i projektowanej zabudowy w gaz ziemny do celów gospodarczych i ewentualnie grzewczych w oparciu o rozbudowaną istniejącą sieć średniego ciśnienia, na warunkach określonych przez zarządzającego siecią.

2. Gazyfikacja terenu jest możliwa, o ile spełnione będą warunki techniczne i zostaną zawarte odpowiednie porozumienia pomiędzy dostawcą i odbiorcą.

3. Wokół gazociągu obowiązują odległości podstawowe i strefy bezpieczeństwa zgodne z warunkami wynikającymi z przepisów szczególnych.

4. Linia ogrodzeń winna przebiegać w odległości nie mniejszej niż 0,5m od gazociągu.

5. Ustala się zasadę prowadzenia projektowanych gazociągów w pasach ulicznych wyznaczonych liniami rozgraniczającymi, w odległości min. 0,5m od tych linii oraz sytuowania punktów redukcyjno – pomiarowych dla poszczególnych zabudowanych posesji w ogrodzeniach od strony ulic lub na budynkach – zgodnie z warunkami określonymi przez Zarządcę sieci.

6. Dla zabudowy mieszkaniowej jednorodzinnej szafki gazowe (otwierane na zewnątrz od strony ulicy) winny być lokalizowane w linii ogrodzeń, w pozostałych przypadkach w miejscu uzgodnionym z zarządzającym siecią gazową.

7. Gazociągi, które w wyniku przebudowy ulic i dróg znalazłyby się pod jezdnią, należy przenieść w pas drogowy poza jezdnię na koszt inwestora budowy.

8. Ustala się nakaz zabezpieczenia w trakcie przebudowy dróg istniejących gazociągów przed uszkodzeniem przez sprzed budowlany i samochody.

9. Dla gazociągów i urządzeń gazowych ustala się nakaz zachowania warunków technicznych określonych w przepisach odrębnych.

§ 28.1. Ustala się, że odpady stałe będą wywożone na składowisko odpadów komunalnych wskazane przez Wójta Gminy, zgodnie z Gminnym Planem Gospodarki Odpadami.

2. Ustala się w obszarze planu zorganizowany i o powszechnej dostępności system zbierania i wywóz odpadów o charakterze komunalnym.

3. Ustala się zabezpieczenie możliwości segregowania odpadów w miejscu zbiórki, zgodnie z obowiązującymi przepisami szczegółowymi oraz przepisami prawa miejscowego obowiązującego w tym zakresie.

4. Docelowo przyjmuje się odprowadzenie ścieków sanitarnych z nowych obiektów do sieci kanalizacji.

5. Tymczasowo ścieki sanitarne winny być wywożone do punktu zlewnego oczyszczalni ścieków.

§ 29.1. Ustala się, że istniejące i projektowane budynki będą posiadały własne, indywidualne źródła ciepła.

2. Ustala się zaopatrzenie w ciepło na obszarze planu w oparciu o paliwa czyste ekologicznie: gaz przewodowy, olej niskosiarkowy, energia elektryczna lub inne odnawialne paliwa, w tym stałe, których stosowanie jest zgodne z ustawą prawo ochrony środowiska. Warunki techniczne zasilania obszaru pozwalają do celów grzewczych stosować bez ograniczeń ilościowych zarówno paliwo gazowe, płynne (olej lekki) jak i energię elektryczną.

3. Do realizacji indywidualnych źródeł ciepła należy stosować technologie czyste ekologicznie.

§ 30.1. Ustala się zaopatrzenie istniejących i projektowanych budynków w sieć telekomunikacyjną doziemną, w oparciu o istniejącą i projektowaną sieć, na warunkach określonych przez zarządzającego siecią.

2. Dopuszcza się budowę sieci telekomunikacyjnej opartej na systemach radiowych.

3. Dopuszcza się lokalizację urządzeń telekomunikacyjnych dla nowych inwestycji na całym obszarze objętym planem.

§ 31.1. Ustala się zakaz zasypywania i kanalizowania rowów melioracyjnych, z wyjątkiem koniecznych zmian ze względu na potrzeby wzrostu retencji wodnej, ochrony przeciwpożarowej lub przeciwpowodziowej oraz budowy układu drogowego, wykonywanych na podstawie pozwolenia wodno – prawnego.

2. Dopuszcza się poszerzanie i pogłębianie istniejących rowów melioracyjnych, wykraczających poza utrzymanie, tj. eksploatację, konserwację i remonty w celu zachowania funkcji, na zasadach określonych w obowiązujących w tym zakresie przepisach odrębnych.

3. Ustala się nakaz zapewnienia dostępu do rowów melioracyjnych dla służb odpowiedzialnych za ich eksploatację oraz służb ratowniczych, w tym nakaz zapewnienia możliwości wstępu na działkę w celu lokalizacji awarii skutkującej brakiem odpływu na działce sąsiedniej oraz nakaz niezwłocznego usunięcia tej awarii na koszt właściciela działki, na której wystąpiła.

4. Ustala się obowiązek konserwacji rowów przez właścicieli działek w granicach działki, z częstotliwością nie mniejszą niż dwa razy w roku.

5. Ustala się obowiązek uzgadniania wszelkich działań na rowach melioracyjnych z jednostkami określonymi w przepisach odrębnych, w tym WZMiUW w Inspektorat w Piasecznie.

6. Ustala się zakaz zabudowy od rowów melioracyjnych, w odległości nie mniejszych niż określone w § 13 ust. 6.

7. Ustala się nakaz uzgadniania projektów zagospodarowania poszczególnych działek budowlanych, na których znajdują się urządzenia drenarskie z organem prowadzącym ewidencję urządzeń melioracyjnych.

8. Ustala się nakaz wykonania przez Inwestora inwentaryzacji ciągów drenarskich znajdujących się na działce budowlanej w oparciu o informacje pozyskane w formie uzgodnienia, o którym mowa w ust. 7.

9. Ustala się nakaz przebudowy urządzeń melioracyjnych w miejscach kolizji z obiektami ku-

baturowymi (niezależnie od głębokości ich posadowienia).

10. Ustala się nakaz podjęcia działań mających na celu ochronę rurociągów melioracyjnych przy realizacji inwestycji liniowych i przyłączy infrastruktury technicznej, np. poprzez wykonanie metodą bezwykopową, wykonanie w rurze osłonowej.

11. Ustala się zakaz nasadzeń drzew i krzewów w miejscach lokalizacji rurociągów drenarskich i ich bezpośrednim sąsiedztwie, o ile rurociągi nie zostaną wcześniej odpowiednio zabezpieczone.

12. Ustala się nakaz bezzwłocznej naprawy rurociągów melioracyjnych, przez Właścicieli działek budowlanych, w granicach działki budowlanej, do której posiadają tytuł prawny.

13. Ustala się nakaz zapewnienia dostępu osobom postronnym, w tym przedstawicielom spółki wodnej, w przypadku konieczności wstępu na działkę budowlaną w celu lokalizacji lub usunięcia awarii skutkującej brakiem odpływu na działce sąsiednie.

§ 32. Dla terenu objętego planem do spraw wszczętych przed dniem wejścia w życie planu, a nie zakończonych decyzją ostateczną, stosuje się ustalenia planu.

§ 33. W części objętej granicami planu, traci moc miejscowy plan zagospodarowania przestrzennego wsi Łazy, Kolonia Warszawska, Stefanowo i Wólka Kosowska, zatwierdzony uchwałą nr 295/XXX/2000 Rady Gminy Lesznów z dnia 19 maja 2000r.

§ 34. Zgodnie z art. 15 ust. 2 pkt. 12 ustawy o planowaniu i zagospodarowaniu przestrzennym ustala się jednorazową opłatę od wzrostu wartości nieruchomości w wysokości:


- 1) 20% dla terenów oznaczonych symbolami 4 MN,
- 2) 1% dla terenów oznaczonych symbolami KDL, KDW.

§ 35. Wykonanie uchwały powierza się Wójtowi Gminy Lesznów.

§ 36. Uchwała wymaga ogłoszenia w Dzienniku Urzędowym Województwa Mazowieckiego oraz zamieszczenia na oficjalnej stronie internetowej Urzędu Gminy.

§ 37. Uchwała wchodzi w życie po upływie 30 dni od dnia jej ogłoszenia w Dzienniku Urzędowym Województwa Mazowieckiego.

Przewodniczący Rady Gminy Lesznów:
Bożenna Korlak

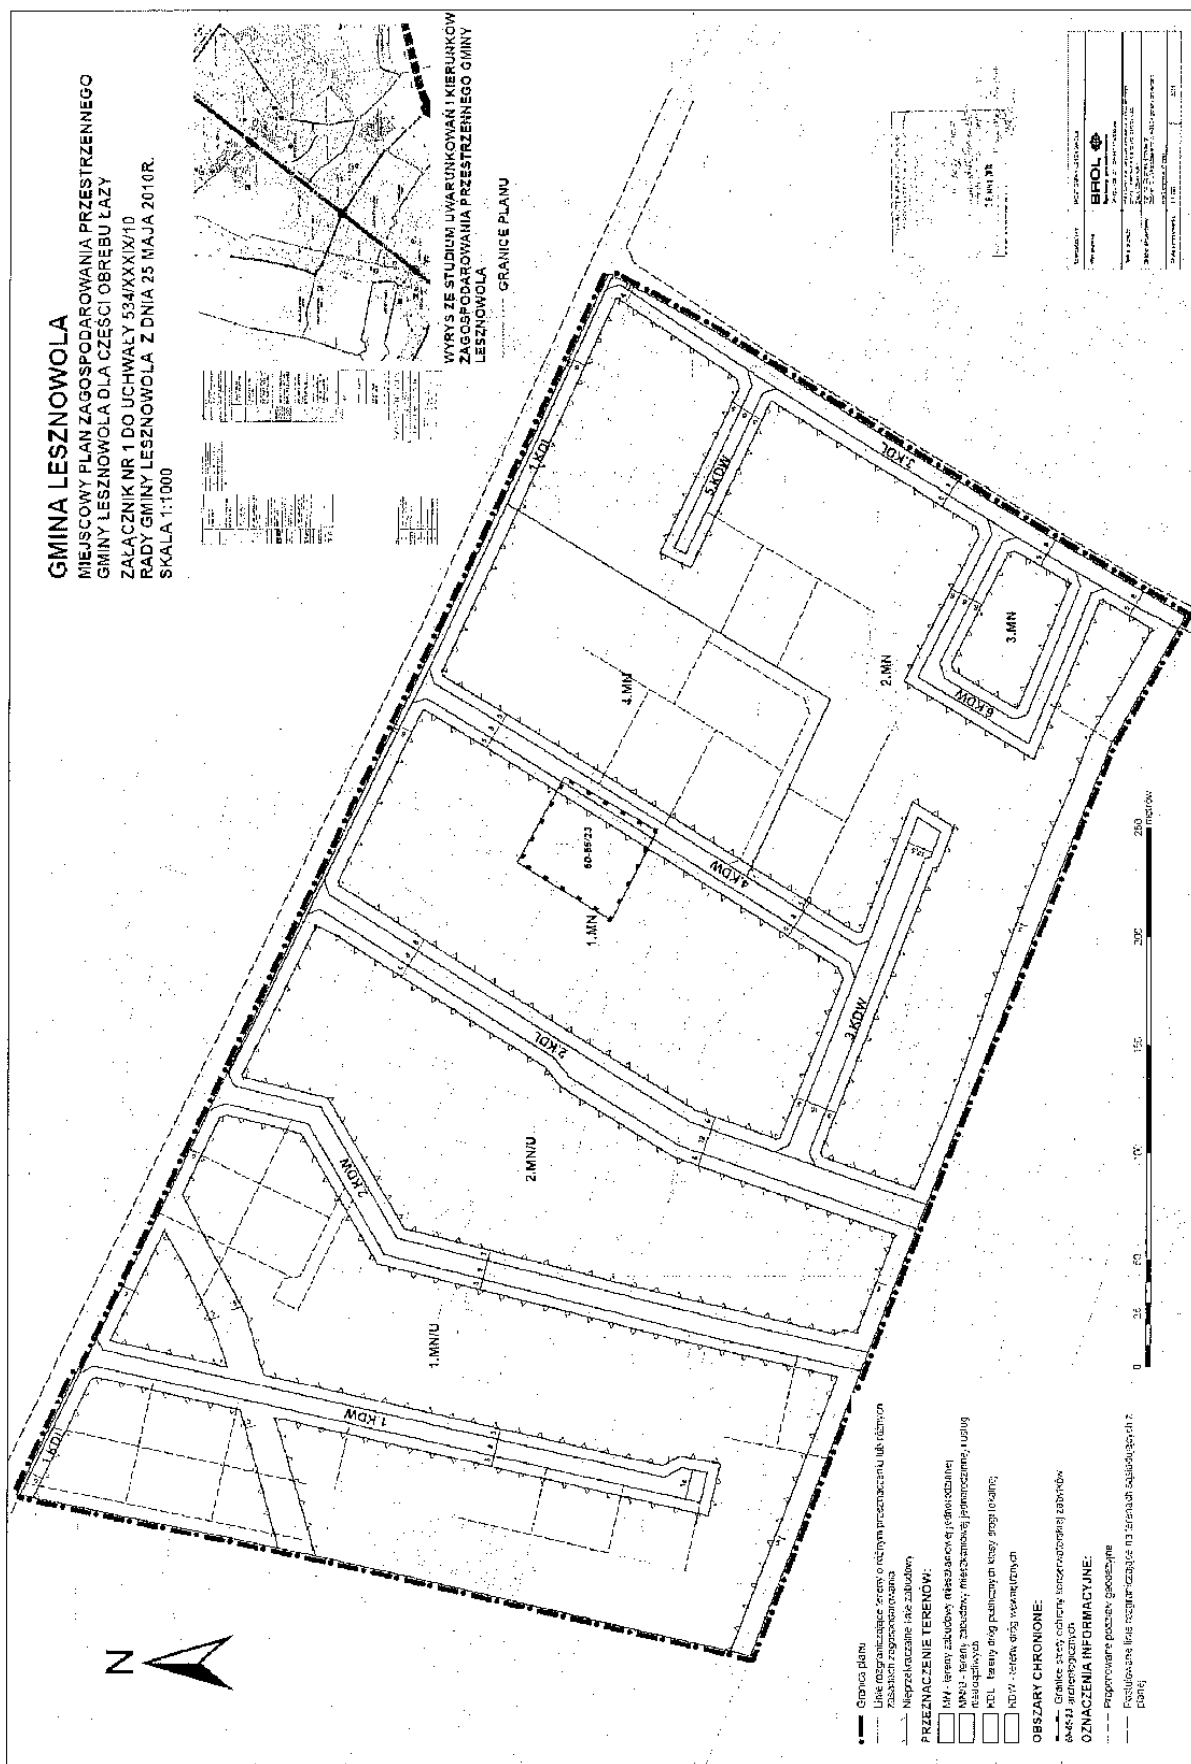

Załącznik nr 2
do uchwały nr 534/XXXIX/10
Rady Gminy Lesznówola
z dnia 25 maja 2010r.

Rozstrzygnięcie o sposobie rozpatrzenia nieuwzględnionych uwag do projektu zmiany miejscowego planu zagospodarowania przestrzennego dla części obrębu Łazy

Lp.	Data wpływu uwagi	Nazwisko i imię, nazwa jednostki organizacyjnej i adres zgłaszającego uwagi	Treść uwagi	Oznaczenie nieruchomości której dotyczy uwaga	Ustalenia projektu planu dla nieruchomości której dotyczy uwaga	Rozstrzygnięcie wójta, burmistrza, albo prezidenta*) w sprawie rozpatrzenia uwagi		Rozstrzygnięcie Rady Gminy załącznik do uchwały nr 534/XXXIX/10 z dnia 25 maja 2010r.		Uwagi
						Uwaga uwzględniona	Uwaga nieuwzględniona	Uwaga uwzględniona	Uwaga nieuwzględniona	
1	2	3	4	5	6	8	9	10	11	12
1	29.12.09		Pozostawienie drogi 2.KDL na działce właściciela jako drogi wewnętrznej o szerokości 4 m	155	2.KDL		-		-	Zawężenie przedmiotowej drogi znacząco utrudni obsługę komunikacyjną innych działek budowlanych położonych w granicach planu oraz połączenie terenu objętego granicami planu z terenami sąsiednimi

Przewodniczący Rady Gminy Lesznówola:
Bożenna Korlak

Załącznik nr 3
do uchwały nr 534/XXXIX/10
Rady Gminy Lesznówola
z dnia 25 maja 2010r.

§ 1.

- Inwestycje z zakresu infrastruktury technicznej służące zaspokojeniu zbiorowych potrzeb mieszkańców stanowią - zgodnie z art. 7 ust. 1 ustawy z dnia 8 marca 1990r. o samorządzie gminnym (Dz.U. z 2001r. Nr 142, poz. 1591 z późn. zm.) - zadania własne gminy.
- Inwestycje z zakresu infrastruktury technicznej zapisane w zmianie miejscowego planu zagospodarowania przestrzennego dla części obrębu Łazy obejmują:
 - 1) traktowane jako zadania wspólne inwestycje w liniach rozgraniczających drogi publicznej, w tym wybudowanie drogi wraz z uzbrojeniem podziemnym i zielenią;
 - 2) inwestycje realizowane samodzielnie zlokalizowane w rozgraniczających dróg lub poza liniami rozgraniczającymi.

§ 2.

Inwestycje z zakresu infrastruktury technicznej należące do zadań własnych gminy to realizacja dróg publicznych (tereny oznaczone symbolami KDL, KDD) na terenach przeznaczonych w zmianie miejscowego planu zagospodarowania przestrzennego dla części obrębu Łazy pod tę funkcję oraz budowa sieci wodociągowej, kanalizacyjnej, finansowanie oświetlenia ulic znajdujących się na terenie objętym niniejszą uchwałą oraz planowanie i organizacja zaopatrzenia w ciepło, energię elektryczną i paliwa gazowe.

§ 3.

Opis sposobu realizacji inwestycji wskazanych w § 2:

- Realizacja inwestycji przebiegać będzie zgodnie z obowiązującymi przepisami w tym m.in. ustawą prawo budowlane, ustawą o zamówieniach publicznych, samorządzie gminnym, gospodarce komunalnej i ochronie środowiska.
- Sposób realizacji inwestycji określonych w § 2 może ulegać modyfikacji wraz z dokonującym się postępem techniczno-technologicznym, zgodnie z zasadą stosowania najlepszej dostępnej techniki określonej w art. 3 pkt 10 ustawy z dnia 27 kwietnia 2001r. Prawo ochrony środowiska (tekst jednolity Dz.U. 2008r. Nr 25, poz. 150 z późn. zm.), o ile nie stanowi naruszenia ustaleń planu.
- Inwestycje z zakresu przesyłania i dystrybucji paliw gazowych, energii elektrycznej lub ciepła określone w § 2 realizowane będą w sposób określony w art. 7 ustawy z dnia 10 kwietnia 1997r. Prawo energetyczne (tekst jednolity Dz.U. 2006r. Nr 89 poz. 625 z późn. zm.).

4. Realizacja i finansowanie inwestycji w zakresie infrastruktury technicznej niewyszczególnionych w § 2 jest przedmiotem umów zainteresowanych stron.

§ 4.

Finansowanie inwestycji z zakresu infrastruktury technicznej, które należą do zadań własnych gminy, ujętych w niniejszym planie podlega przepisom ustawy z dnia 26 listopada 1998r. o finansach publicznych (Dz.U. z 2003r. Nr 15, poz. 148 z późn. zm.). Wydatki majątkowe gminy, wydatki inwestycyjne finansowane z budżetu gminy oraz inwestycje, których okres realizacji przekracza jeden rok budżetowy uchwała się w uchwale budżetowej Rady Gminy Lesznówola.

§ 5.

1. Zadania, o których mowa w § 2 finansowane będą w całości lub w części z budżetu gminy oraz na podstawie porozumień z innymi podmiotami lub ze źródeł zewnętrznych.
2. Zadania z zakresu budowy sieci wodociągowej i kanalizacji finansowane będą na podstawie art. 15 ust. 1 ustawy o zbiorowym zaopatrzeniu w wodę i zbiorowym odprowadzaniu ścieków z dnia 7 czerwca 2001r. (Dz.U. z 2001r. Nr 72, poz. 747 z późn. zm.), ze środków własnych przedsiębiorstwa wodociągowo-kanalizacyjnego oraz w całości lub w części z budżetu gminy oraz na podstawie porozumień z innymi podmiotami lub ze źródeł zewnętrznych, w oparciu o uchwalone przez Radę Gminy Lesznówola wieloletnie plany rozwoju i przebudowy urządzeń wodociągowo-kanalizacyjnej (art. 21 ustawy) lub przez budżet gminy.
3. Zadania z zakresu budowy sieci energetycznych i gazowych finansowane będą na podstawie art. 7 ust. 4 i 5 ustawy z dnia 10 kwietnia 1997r. Prawo energetyczne (tekst jednolity Dz.U. 2006r. Nr 89, poz. 625 z późn. zm.).

Przewodniczący Rady Gminy Lesznówola:
Bożenna Korlak

6040

UCHWAŁA Nr 549/XLI/2010

RADY GMINY LESZNÓWOLA

z dnia 8 września 2010 r.

zmieniająca uchwałę nr 179/XXV/2004 w sprawie zwolnień w podatku od nieruchomości.

Art. 1. Na podstawie art. 18 ust. 2 pkt 8, art. 40 ust. 1, art. 41 ust. 1 i art. 42 ustawy z dnia 8 marca 1990r. o samorządzie gminnym (Dz.U. z 2001r. Nr 142, poz. 1591 ze zm.), art. 7 ust. 3 ustawy z dnia 12 stycznia 1991r. o podatkach i opłatach lokalnych (t. j. Dz.U. z 2010r. Nr 95 poz. 613) oraz art. 4 ust. 1, art. 5 i art. 13 pkt 2 ustawy z dnia 20 lipca 2000r. o ogłaszaniu aktów normatywnych i niektórych innych aktów prawnych (t. j. Dz.U. z 2010r. Nr 17, poz. 95) Rada Gminy Lesznówola uchwała, co następuje:

§ 1. W uchwale nr 179/XXV/2004 Rady Gminy Lesznówola z dnia 14 grudnia 2004r. w sprawie zwolnień w podatku od nieruchomości (Dz. Urzędowy Woj. Maz. z 2004r. Nr 320, poz. 10638) wprowadza się następującą zmianę: w § 1 doda-

je się pkt 7 w brzmieniu: „7) budowle lub ich części wykorzystywane do zbiorowego zaopatrzenia w wodę i zbiorowego odprowadzania ścieków, budynki lub ich części bezpośrednio związane z procesem poboru i uzdatniania wody, oczyszczania ścieków oraz zajęte pod nie grunty.”

§ 2. Wykonanie uchwały powierza się Wójtowi Gminy Lesznówola.

§ 3. Uchwała wymaga opublikowania poprzez zamieszczenie jej treści w Dzienniku Urzędowym Województwa Mazowieckiego.

§ 4. Uchwała wchodzi w życie 14 dni po opublikowaniu w sposób określony w § 3 z mocą obowiązującą od 1 stycznia 2010r.

Przewodniczący Rady Gminy Lesznówola:
Bożenna Korlak