

**Załącznik nr 3**  
do uchwały Nr 504/LVII/2010  
Rady Miasta Gorlice  
z dnia 30 września 2010 r.

**Zestawienie planowanych kwot dotacji udzielanych z budżetu miasta Gorlice**

| Dz.            | Treść                                                                              | Plan na 2010 r. w zł                       |
|----------------|------------------------------------------------------------------------------------|--------------------------------------------|
| Rozdz.         |                                                                                    | dla jednostek sektora finansów publicznych |
| §              |                                                                                    | zwiększenie                                |
| DOTACJE CELOWE |                                                                                    | 110 500                                    |
| 600            | Transport i łączność                                                               | 103 000                                    |
| 60016          | Drogi publiczne gminne                                                             | 103 000                                    |
| 6210           | Dotacja celowa na dofinansowanie zakupów inwestycyjnych zakładu budżetowego - MZUK | 103 000                                    |
| 852            | Pomoc społeczna                                                                    | 5 000                                      |
| 85278          | Usuwanie skutków klęsk żywiołowych                                                 | 5 000                                      |
| 2710           | Dotacja celowa na pomoc finansową dla Miasta i Gminy Bogatynia                     | 5 000                                      |
| 926            | Kultura fizyczna i sport                                                           | 2 500                                      |
| 92605          | Zadania w zakresie kultury fizycznej i sportu                                      | 2 500                                      |
| 6210           | Dotacja celowana dofinansowanie zakupów inwestycyjnych zakładu budżetowego - OSiR  | 2 500                                      |
|                | Razem zwiększenie dotacji celowych                                                 | 110 500                                    |

Przewodniczący Rady Miasta Gorlice  
**Bogdan Musiał**

**Załącznik nr 4**  
do uchwały Nr 504/LVII/2010  
Rady Miasta Gorlice  
z dnia 30 września 2010 r.

**Plan przychodów i wydatków zakładów budżetowych na 2010 rok**

| Dz. | Rozdz. | Treść                      | Planowane przychody na 2010 rok | Planowane wydatki na 2010 rok |
|-----|--------|----------------------------|---------------------------------|-------------------------------|
|     |        |                            | zwiększenie                     | zwiększenie                   |
| 801 | 80104  | Miejskie Przedszkole Nr 3  | 3 900                           | 3 900                         |
| 926 | 92605  | Ośrodek Sportu i Rekreacji | 26 000                          | 26 000                        |
|     |        | <b>Razem</b>               | <b>29 900</b>                   | <b>29 900</b>                 |

Przewodniczący Rady Miasta Gorlice  
**Bogdan Musiał**

**6148**

**UCHWAŁA NR 509/LVII/2010**  
**RADY MIASTA GORLICE**  
z dnia 30 września 2010 r.

**w sprawie uchwalenia zmiany miejscowego planu zagospodarowania przestrzennego "MIASTO GORLICE**  
**- PLAN NR 4" dla działki Nr 426/10**

Działając na podstawie przepisów art. 18 ust. 2 pkt 5 ustawy z dnia 8 marca 1990 r. o samorządzie gminnym (Dz. U. z 2001 r. Nr 142, poz. 1591, z późniejszymi zmianami), art. 3 ust. 1, art. 20 ust. 1 ustawy z dnia 27 marca 2003 r. o planowaniu i zagospodarowaniu przestrzennym (Dz. U. Nr 80, poz. 717), w związku z Uchwałą Nr 367/XLI/2009 Rady Miasta Gorlice z dnia 27 sierpnia 2009 r. Rada Miasta Gorlice uchwala co następuje:

**Rozdział 1**  
**USTALENIA FORMALNE**

§ 1. Ilekroć w treści uchwały jest mowa o

- 1) „Planie dotychczasowym” – należy przez to rozumieć miejscowy plan zagospodarowania przestrzennego „Miasto Gorlice – Plan Nr 4” wprowadzony Uchwałą Nr 362/XXXIX/2005 Rady Miasta Gorlice z dnia

29 września 2005 r. (Dz. Urz. Woj. Małopolskiego z 2005 r. Nr 621, poz. 4257, z późn. zm.).

- 2) „Planie” – należy przez to rozumieć zmianę planu dotychczasowego dla terenu obejmującego działkę Nr 426/10 przy ulicy Bieckiej w Gorlicach, uchwaloną niniejszą uchwałą.
- 3) „Rysunku planu” – należy przez to rozumieć rysunek planu wymienionego w punkcie 2 sporządzony na mapie sytuacyjno – wysokościowej, zarejestrowanej w Powiatowym Ośrodku Dokumentacji Geodezyjnej i Kartograficznej w skali 1:500 stanowiący załącznik Nr 1, będący integralną częścią niniejszej uchwały.
- 4) „Studium” – należy przez to rozumieć studium uwarunkowań i kierunków zagospodarowania przestrzennego miasta Gorlice uchwalone Uchwałą Nr 151/XVII/99 Rady Miasta Gorlice z dnia 26 listopada 1999 roku.

#### § 2.

1. Stwierdza się zgodność planu o którym mowa w § 1 punkt 2, ze studium, o którym mowa w § 1 punkt 4.
2. Uchwała się plan o którym mowa w § 1 punkt 2.

#### § 3.

1. W obszarze objętym planem obowiązujące studium o którym mowa w § 1 punkt 4 nie wyznacza obszarów przestrzeni publicznych, wymagających określenia warunków ich kształtowania.
2. W obszarze objętym planem nie występują tereny zagrożone powodzią i zagrożone osuwaniem się mas ziemnych, nie występują tereny objęte strefą ochrony sanitarnej ujęć wody oraz nie występują obiekty podlegające ochronie na podstawie przepisów odrębnych.
3. W obszarze objętym planem nie zachodzi potrzeba określenia zasad i warunków scaleń i podziałów nieruchomości.
4. Ustalenia planu nie naruszają i nie wykluczają stosowania przepisów odrębnych.

### **Rozdział 2 USTALENIA OGÓLNE**

§ 4. Ustala się następujące zasady ochrony i kształtowania ładu przestrzennego:

- 1) Obowiązuje ochrona walorów przyrodniczych i krajobrazu, zgodnie z zasadami podanymi w § 6.
- 2) Obowiązuje ochrona dziedzictwa kulturowego wg zasad podanych w § 7.
- 3) Obowiązują parametry i wskaźniki kształtowania zabudowy i zagospodarowania terenu określone w ustaleniach szczegółowych.

§ 5. Ustala się następujące zasady ochrony środowiska, przyrody i krajobrazu kulturowego:

- 1) Obowiązuje utrzymanie wysokich standardów środowiska przyrodniczego, w szczególności czystości wód, powietrza atmosferycznego, gleb oraz harmonijnego krajobrazu.
- 2) Obowiązuje ochrona przed hałasem i stosowanie urządzeń i zabezpieczeń dla utrzymania na granicy wydzielonego pod usługi terenu, dopuszczalnego poziomu hałasu określonego w przepisach odrębnych

jak dla terenów zabudowy mieszkaniowej jednorodzinnej z usługami rzemieślniczymi.

- 3) Obowiązuje zakaz przekraczania dopuszczalnych stężeń zanieczyszczenia atmosfery, określonych w przepisach odrębnych.
- 4) Na obszarze objętym planem nie występują inne formy ochrony przyrody.

§ 6. Ustala się następujące zasady ochrony dziedzictwa kulturowego, zabytków oraz dóbr kultury:

- 1) Obowiązuje dostosowanie architektury obiektów do architektury istniejących obiektów, formą i bryłą wpisujących się w krajobraz, o parametrach określonych w ustaleniach szczegółowych.
- 2) Obszar objęty planem znajduje się w granicach ustalonej decyzją Nr 437 z 30.10.1991 r. w sprawie wpisania dobra kultury do rejestru zabytków - strefie ochrony widokowej o szerokości 100 m od granic zabytkowego cmentarza wojennego nr 98 z I wojny światowej (KS.A.-637). Obowiązują zakazy, nakazy i ograniczenia zawarte w ustaleniach szczegółowych i uzyskanie pozwolenia konserwatorskiego dla wszelkich działań inwestycyjnych.

§ 7. Ustala się następujące zasady modernizacji, rozbudowy i budowy systemów infrastruktury technicznej i komunikacji:

- 1) Zakaz zrzutu nieoczyszczonych ścieków do wód i gleby, zakaz gromadzenia odpadów w miejscach do tego nie wyznaczonych.
- 2) Obowiązek zachowania stref ochronnych od linii elektroenergetycznych i sieci gazowych w wielkościach zgodnych z przepisami odrębnymi.
- 3) Obowiązek utrzymania istniejącego uzbrojenia w infrastrukturę techniczną.
- 4) Realizacja połączeń do istniejących sieci na warunkach podanych przez zarządzających tymi sieciami.

### **Rozdział 3 USTALENIA SZCZEGÓŁOWE**

§ 8. 1. Teren oznaczony symbolem PPn obejmujący działkę Nr 426/10 przy ulicy Bieckiej w Gorlicach o powierzchni 0,28 ha, stanowiący grunty klasy Bi, przeznaczony na tereny działalności produkcyjnej dla obiektów drobnej wytwórczości, obiektów usługowych, składów i magazynów, placów manewrowych i postojowych. Dopuszczona realizacja części mieszkalnej w obiektach usługowo - produkcyjnych. Dopuszczone wydzielenie części administracyjno – biurowej i socjalnej w obiektach. Dla usług i działalności produkcyjnej obowiązuje stosowanie technologii bezpiecznych ekologicznie i ograniczenie negatywnego oddziaływania do granic wydzielonego terenu. Obowiązuje zabezpieczenie powierzchni parkingowych w ilości co najmniej 1 miejsce parkingowe na 2 stanowiska pracy i 1 miejsce/50 m<sup>2</sup> powierzchni ściśle związanej z funkcją usługową. Wszelkie działania inwestycyjne muszą być realizowane zgodnie z ustaleniami § 6 punkt 1 i 2. Przy realizacji obiektów w obrębie wyłączzonego z eksploatacji gazociągu wysokiego ciśnienia DN 250 obowiązują warunki podane przez zarządcę gazociągu. Dopuszczona likwidacja tego gazociągu na warunkach określonych przez zarządcę gazociągu. Dopuszczona realizacja sieci infrastruktury technicznej.

2. Ustala się następujące parametry i wskaźniki kształtowania zabudowy i zagospodarowania terenu:

- 1) W elewacjach wyklucza się stosowanie paneli z tworzyw sztucznych, kamieni otoczków i jaskrawej kolorystyki. Obowiązują elewacje w pastelowych kolorach.
- 2) Obowiązują dachy o kącie nachylenia połaci dachowych 30-40.
- 3) Obowiązuje zakaz realizacji dachów w kolorach jaskrawych (żółtych, szafirowych, pomarańczowych, fioletowych i niebieskich). W pokryciach dachowych wyklucza się stosowanie blachy trapezowej i materiałów nie dopuszczonych przepisami odrębnymi.
- 4) Obowiązuje maksymalna wysokość budynków nie większa niż 10 m liczona od poziomu terenu do najwyższej kalenicy.
- 5) Obowiązuje usytuowanie budynków i reklam w odległości nie mniejszej niż 25 m od zewnętrznej krawędzi istniejącej drogi krajowej (ulica Biecka).
- 6) W zagospodarowaniu wydzielonego terenu działalności produkcyjnej obowiązuje zachowanie co najmniej 20% powierzchni biologicznie czynnej w tym co najmniej 10% powierzchni jako trwałej zieleni drzewiasto - krzewiastej.

3. Ustala się następujące zasady obsługi w zakresie infrastruktury technicznej:

- 1) Zaopatrzenie w wodę z miejskiej sieci wodociągowej. Do czasu jej realizacji dopuszcza się indywidualne ujęcie wody.
- 2) Odprowadzenie ścieków (dotyczy ścieków w rozumieniu przepisów art. 9 ust. 1 pkt 16 ustawy z dnia 18 lipca 2001 r. „Prawo wodne”) do komunalnej sieci kanalizacji sanitarnej. Do czasu realizacji tej kanalizacji dopuszcza się budowę szczelnego zbiornika bezodpływowego z wywozem ścieków na oczyszczalnię miejską. W wypadku powstawania ścieków o parametrach przekraczających dopuszczalne wartości wskaźników zanieczyszczeń wprowadzanych do komunalnych urządzeń kanalizacyjnych, obowiązuje realizacja urządzeń podczyszczających.
- 3) Na odpływach wód opadowych z utwardzonych placów postojowych i manewrowych obowiązuje zainstalowanie separatorów błota i ropopochodnych.

4) Ogrzewanie obiektów indywidualne, oparte o paliwa ekologiczne.

5) Doprowadzenie energii elektrycznej z istniejącej sieci na warunkach określonych przez zarządzającego siecią w oparciu o bilans zapotrzebowania mocy.

6) Usuwanie odpadów poprzez segregację i gromadzenie ich w przystosowanych pojemnikach, usytuowanych zgodnie z przepisami odrębnymi i wywożenie w sposób zorganizowany.

4. Dojazd do terenu PPN wyznaczoną w planie dotychczasowym drogą wewnętrzną (34 KDw) podłączoną do drogi krajowej na warunkach określonych przez zarządcę drogi.

#### **Rozdział 4 USTALENIA KOŃCOWE**

§ 9. Do czasu realizacji zagospodarowania ustalonego planem dopuszcza się dotychczasowe użytkowanie i zagospodarowanie.

§ 10. Ustala się wysokość opłaty wyrażoną w stosunku procentowym wzrostu wartości nieruchomości w wyniku uchwalenia planu dla terenów PPN w wysokości 10%.

§ 11. Integralną częścią niniejszej uchwały są:


- 1) rysunek plan w skali 1:500, zaopatrzonej stosowną klauzulą jako załącznik Nr 1 do uchwały,
- 2) rozstrzygnięcie dotyczące rozpatrzenia uwag wniesionych do projektu planu, stanowiący załącznik Nr 2,
- 3) rozstrzygnięcie dotyczące realizacji zapisanych w planie inwestycji z zakresu infrastruktury technicznej należących do zadań własnych gminy oraz zasad ich finansowania załącznik Nr 3.

§ 12. Wykonanie uchwały powierza się Burmistrzowi Miasta Gorlice.

§ 13. Uchwała podlega ogłoszeniu, publikacji na stronie internetowej i wchodzi w życie po upływie 30 dni od daty jej publikacji w Dzienniku Urzędowym Województwa Małopolskiego.


Przewodniczący Rady Miasta  
**Bogdan Musiał**

**ZMIANA MIEJSCOWEGO PLANU ZAGOSPODAROWANIA PRZESTRZENNEGO  
"MIASTO GORLICE- PLAN NR 4"- działka Nr 426/10 przy ul. Bieckiej w GORLICACH  
RYSUNEK PLANU - skala 1:500 \***

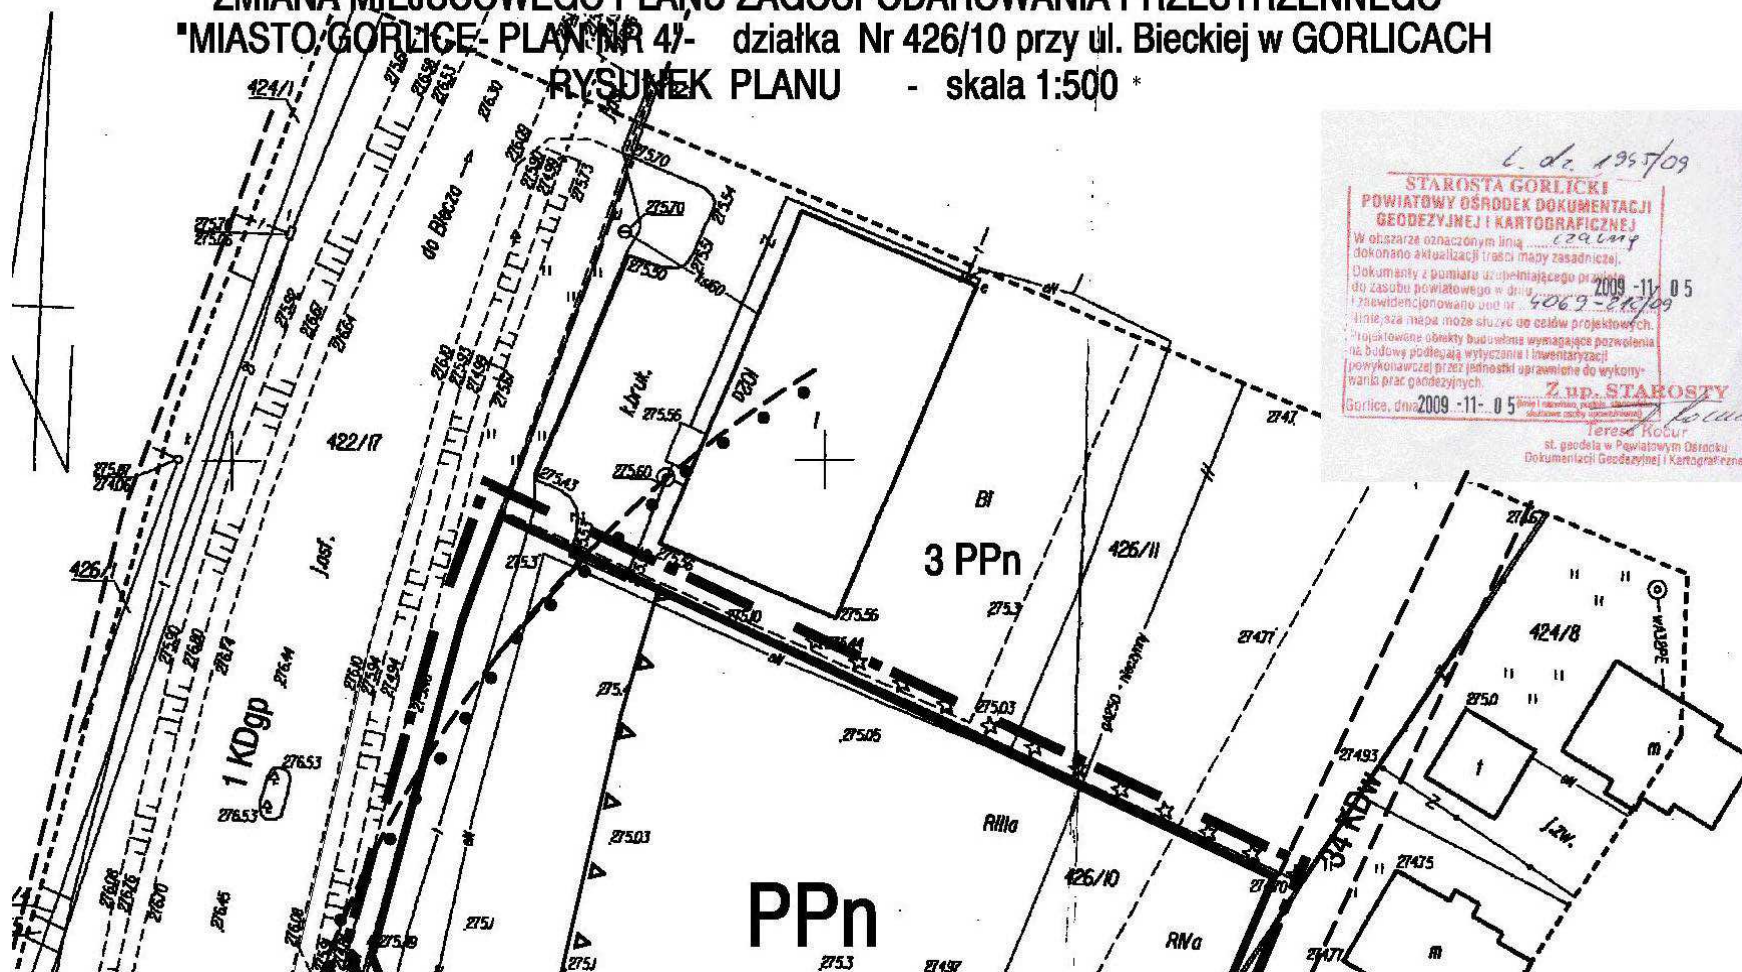

\* Rysunek planu został sporządzony w oparciu o skalę źródłową 1:500.  
Skala ta ulega pomniejszeniu w wyniku przypisanych prawem odległości marginesów.

Załącznik nr 1  
do uchwały Nr 509/LVII/2010  
Rady Miasta Gorlice  
z dnia 30 września 2010 r.

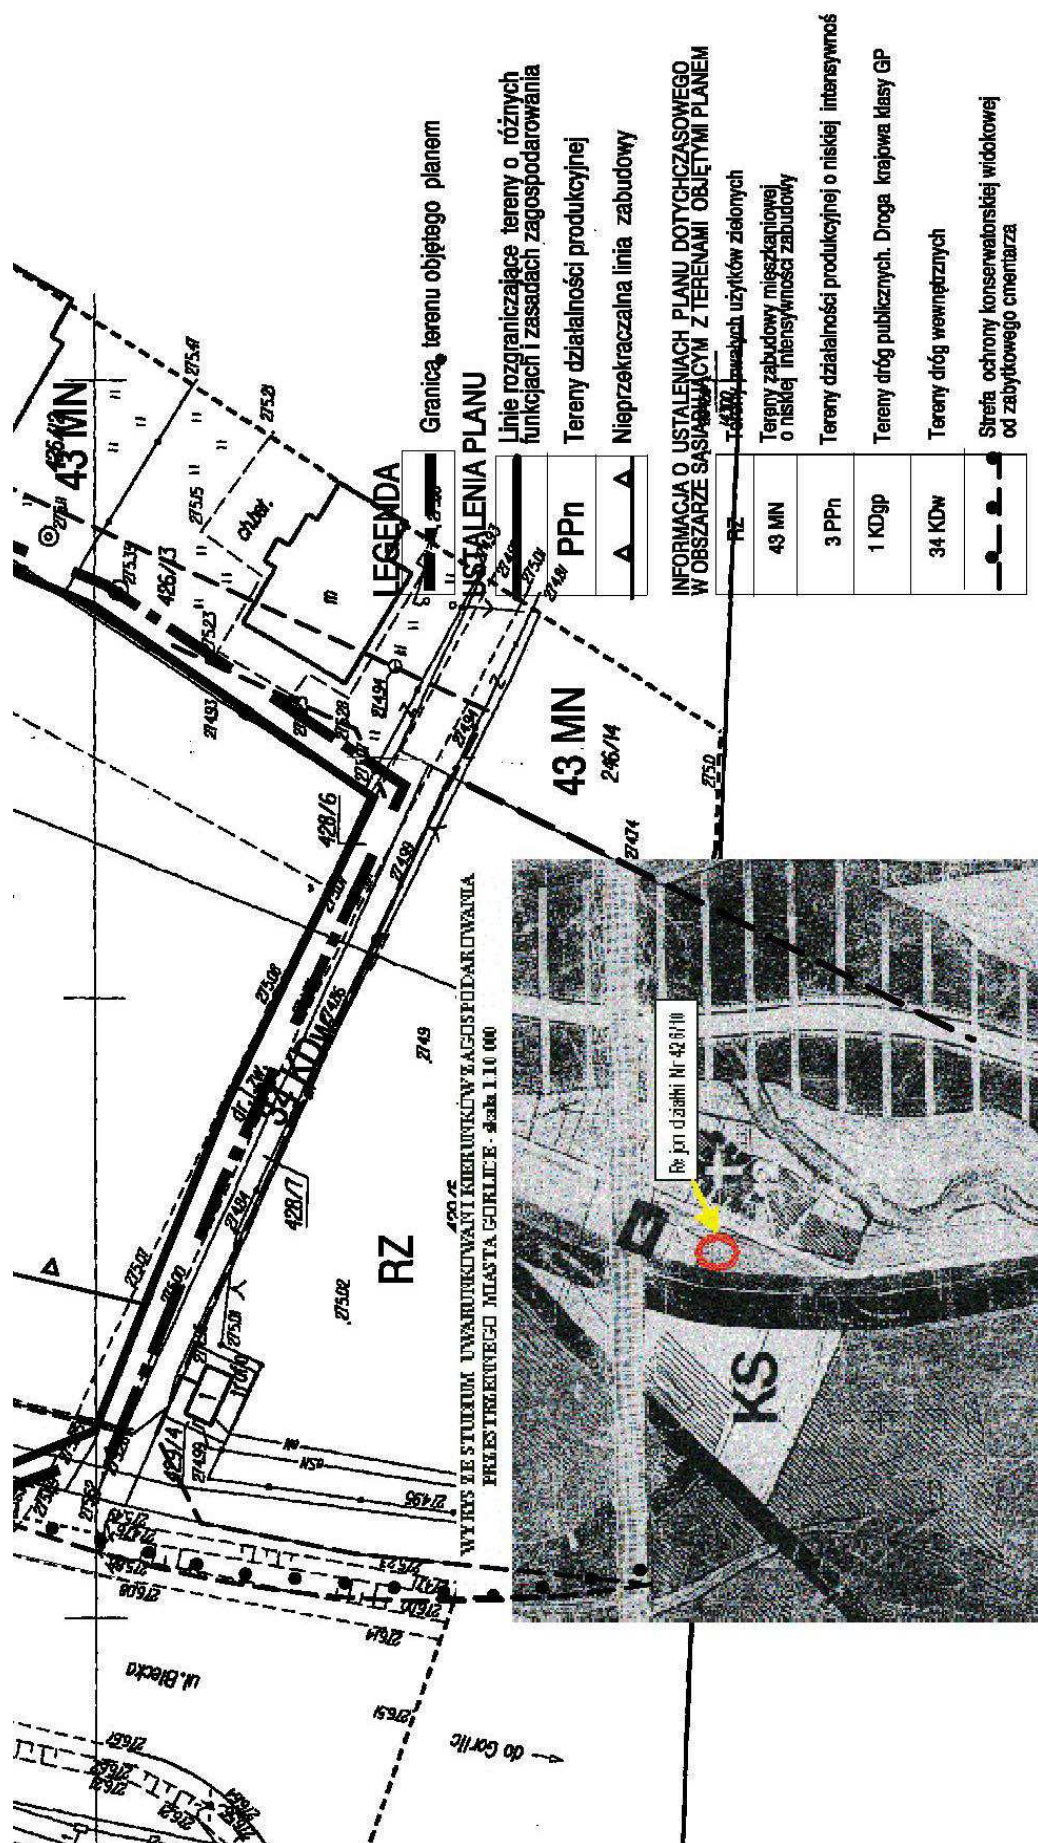

**Załącznik nr 2**  
do uchwały Nr 509/LVII/2010  
Rady Miasta Gorlice  
z dnia 30 września 2010 r.

**Rozstrzygnięcie dotyczące rozpatrzenia uwag  
wniesionych do projektu zmiany miejscowego planu  
zagospodarowania przestrzennego „Miasto Gorlice –  
Plan 4” dla działki Nr 426/10**

Rada Miasta Gorlice, po zapoznaniu się z oświadczeniem Burmistrza Miasta Gorlice, stwierdzającym brak uwag kwestionujących przyjęte ustalenia w projekcie zmiany miejscowego planu zagospodarowania przestrzennego „Miasto Gorlice – Plan 4” dla działki Nr 426/10 przy ulicy Bieckiej, w okresie wyłożenia tego projektu do wglądu publicznego i 14 dni po zakończeniu wyłożenia, stwierdza brak potrzeby rozstrzygnięcia o którym mowa w art. 20 ust. 1 ustawy z dnia 27 marca 2003 roku o planowaniu i zagospodarowaniu przestrzennym (Dz. U. z 2003 r. Nr 80, poz. 717).

Przewodniczący Rady Miasta  
**Bogdan Musiał**

**Załącznik nr 3**  
do uchwały Nr 509/LVII/2010  
Rady Miasta Gorlice  
z dnia 30 września 2010 r.

**Rozstrzygnięcie dotyczące realizacji zapisanych  
w planie inwestycji z zakresu infrastruktury  
technicznej należących do zadań własnych gminy  
oraz zasad ich finansowania**

Rada Miasta Gorlice, po zapoznaniu się z oświadczeniem Burmistrza Miasta Gorlice, stwierdzającym brak zapisanych inwestycji z zakresu infrastruktury technicznej należących do zadań własnych gminy w projekcie zmiany miejscowego planu zagospodarowania przestrzennego „Miasto Gorlice – Plan 4” dla działki Nr 426/10, stwierdza brak potrzeby rozstrzygnięcia o którym mowa w art. 20 ust. 1 ustawy z dnia 27 marca 2003 roku o planowaniu i zagospodarowaniu przestrzennym (Dz. U. z 2003 r. Nr 80, poz. 717).

Przewodniczący Rady Miasta  
**Bogdan Musiał**

6149

**UCHWAŁA NR 513/LVII/2010  
RADY MIASTA GORLICE  
z dnia 30 września 2010 r.**

**w sprawie utworzenia dodatkowych obwodów głosowania dla przeprowadzenia w 2010 r. wyborów do rad gmin,  
powiatów i sejmików województw.**

Na podstawie art. 30 ust. 1, 2b i 3 ustawy z dnia 16 lipca 1998 r. Ordynacja wyborcza do rad gmin, powiatów i sejmików województw (t. j. Dz. U. z 2003 r. Nr 156, poz. 1547 z późn. zm.) Rada Miasta Gorlice uchwala, co następuje:

§ 1. Tworzy się dodatkowe obwody głosowania, których granice, numer oraz siedzibę obwodowej komisji wyborczej określa załącznik do niniejszej uchwały.

§ 2. Wykonanie Uchwały zleca się Burmistrzowi Miasta Gorlice.

§ 3. 1. Uchwała wchodzi w życie z dniem podjęcia i podlega obwieszczeniu poprzez rozplakatowanie na tablicy ogłoszeń Urzędu Miejskiego.

2. Uchwała podlega ogłoszeniu w Dzienniku Urzędowym Województwa Małopolskiego.

Przewodniczący Rady Miasta Gorlice  
**Bogdan Musiał**

**Załącznik**  
do uchwały Nr 513/LVII/2010  
Rady Miasta Gorlice  
z dnia 30 września 2010 r.

| Numer obwodu | Granice obwodu                                       | Siedziba Obwodowej Komisji Wyborczej                                              |
|--------------|------------------------------------------------------|-----------------------------------------------------------------------------------|
| 20           | Dom Pomocy Społecznej                                | Dom Pomocy Społecznej<br>Gorlice, ul. Michałusa 14                                |
| 21           | Dom Pomocy Społecznej                                | Dom Pomocy Społecznej<br>Gorlice, ul. Sienkiewicza 30                             |
| 22           | Szpital Specjalistyczny<br>im. Henryka Klimontowicza | Szpital Specjalistyczny<br>im. Henryka Klimontowicza<br>Gorlice, ul. Węgierska 21 |

Przewodniczący Rady Miasta Gorlice  
**Bogdan Musiał**