



# DZIENNIK URZĘDOWY

## WOJEWÓDZTWA MAŁOPOLSKIEGO

---

Kraków, dnia 1 lipca 2015 r.

Poz. 3915

### UCHWAŁA\* NR X/142/2015 RADY MIASTA ZAKOPANE

z dnia 25 czerwca 2015 roku

#### **w sprawie zmiany miejscowego planu zagospodarowania przestrzennego Antałówka-Koziniec w Zakopanem**

Na podstawie art. 18 ust. 2 pkt 5 ustawy z dnia 8 marca 1990 r. o samorządzie gminnym (tekst jednolity, Dz.U. z 2013 r. poz. 594, z późn. zm.), art. 20 ust. 1 i art. 27 ustawy z dnia 27 marca 2003 r. o planowaniu i zagospodarowaniu przestrzennym (tekst jednolity, Dz.U. z 2015 r., poz. 199) Rada Miasta Zakopane, po stwierdzeniu, że projekt zmiany planu nie narusza ustaleń Studium uwarunkowań i kierunków zagospodarowania przestrzennego miasta Zakopane, zatwierdzonego uchwałą Nr XV/140/99 Rady Miasta Zakopane z dnia 15 grudnia 1999 r., uchwała, co następuje:

**§ 1. 1.** Uchwała się zmianę miejscowego planu zagospodarowania przestrzennego „Antałówka-Koziniec”, przyjętego uchwałą Nr XVI/184/2007 Rady Miasta Zakopane z dnia 25 października 2007 r., zwaną dalej planem.

2. Zmiana planu, o której mowa w ust. 1, polega na wprowadzeniu zmian w ustaleniach tekstowych planu, w zakresie określonym w §2 niniejszej uchwały, a także zmian na rysunku planu w skali 1:2000 w zakresie określonym w załączniku Nr 1 do niniejszej uchwały.

3. Załącznikami do niniejszej uchwały są ponadto:

- 1) rozstrzygnięcie o sposobie rozpatrzenia nieuwzględnionych uwag wniesionych do projektu planu, stanowiące załącznik Nr 2;
- 2) rozstrzygnięcie o sposobie realizacji zapisanych w planie inwestycji z zakresu infrastruktury technicznej, które należą do zadań własnych gminy, oraz zasadach ich finansowania, stanowiące załącznik Nr 3.

**§ 2.** W uchwale Nr XVI/184/2007 Rady Miasta Zakopane z dnia 25 października 2007 r., wprowadza się następujące zmiany:

- 1) w **§6 ust. 5** wyrazy „1.ZL/ZP – pow. 13.22 ha” **zastępuje się wyrazami** „1.ZL/ZP – pow. 12.89 ha”;
- 2) w **§12 ust. 1** wyrazy „2.WZ – pow. 0,45 ha.” **zastępuje się wyrazami** „2.WZ – pow. 0,45 ha, 3.WZ – pow. 0,33 ha.”;
- 3) **§12 ust. 1 pkt. 6 otrzymuje brzmienie:**  
„6) Dostęp do terenów 1.WZ oraz 2.WZ z ustalonych w planie drogi dojazdowej oraz dojazdów lub ciągów pieszych.”;

---

\* Publikacja niniejszej uchwały nie uwzględnia ewentualnych czynności nadzorczych podejmowanych przez Wojewodę Małopolskiego.

**4) w §12 ust. 1 po pkt. 6 dodaje się pkt. 7 w brzmieniu:**

„7) Dostęp do terenu 3.WZ z dróg dojazdowych oraz dojazdów lub ciągów pieszych znajdujących się poza obszarem planu.”


**§ 3.** Wykonanie niniejszej uchwały powierza się Burmistrzowi Miasta Zakopane.

**§ 4.** Uchwała podlega ogłoszeniu w Dzienniku Urzędowym Województwa Małopolskiego i publikacji na stronie internetowej Urzędu Miasta Zakopane.

**§ 5.** Uchwała wchodzi w życie po upływie 14 dni od dnia jej ogłoszenia w Dzienniku Urzędowym Województwa Małopolskiego.

Przewodniczący Rady Miasta  
**Grzegorz Jóźkiewicz**

Załącznik Nr 1  
do Uchwały Nr X/142/2015  
Rady Miasta Zakopane  
z dnia 25 czerwca 2015 r.

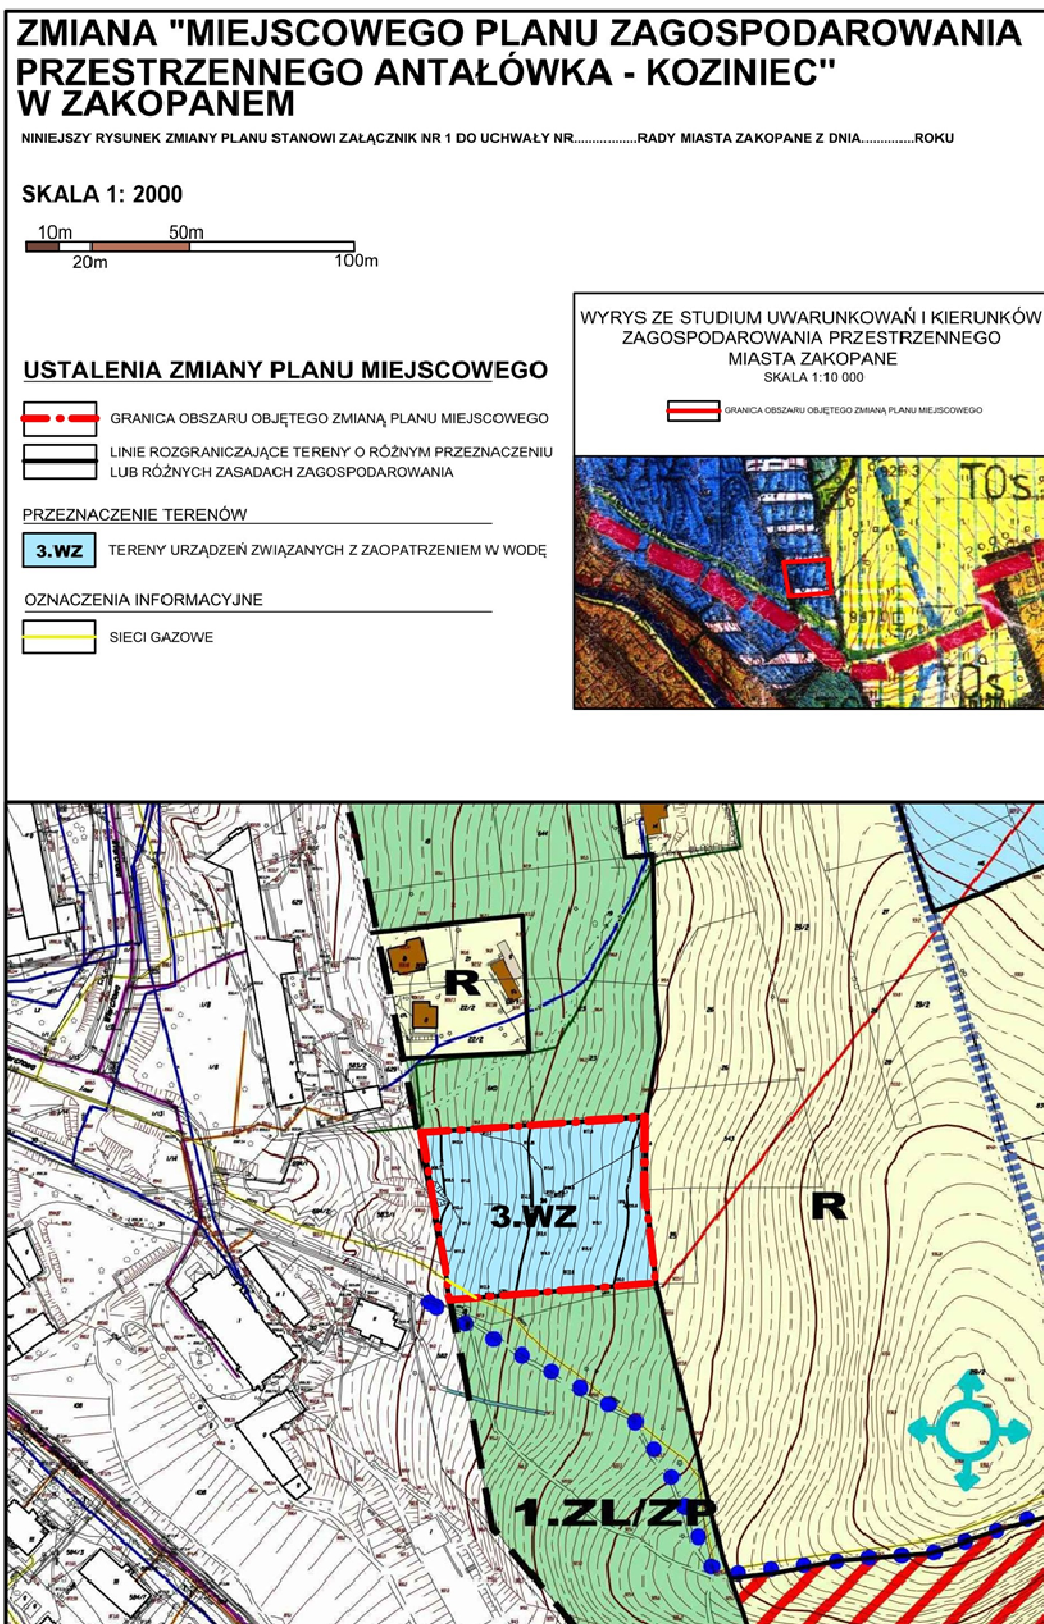

\* Rysunek planu został sporządzony w oparciu o skalę źródłową 1:2000. Skala ta ulega pomniejszeniu w wyniku przypisanych prawem odległości marginesów.

Przewodniczący Rady Miasta: **Grzegorz Józkiwicz**

Załącznik Nr 2  
do Uchwały Nr X/142/2015  
Rady Miasta Zakopane  
z dnia 25 czerwca 2015 r.

**Rozstrzygnięcie Rady Miasta Zakopane  
o sposobie rozpatrzenia uwag do projektu zmiany  
miejscowego planu zagospodarowania przestrzennego Antałówka-Koziniec**

W okresie wyznaczonym na składanie uwag do wyłożonego do publicznego wglądu projektu zmiany miejscowego planu zagospodarowania przestrzennego Antałówka-Koziniec, nie zostały zgłoszone uwagi.

Przewodniczący Rady Miasta  
**Grzegorz Józkiwicz**

Załącznik Nr 3  
do Uchwały Nr X/142/2015  
Rady Miasta Zakopane  
z dnia 25 czerwca 2015 r.

**Rozstrzygnięcia Rady Miasta Zakopane  
o sposobie realizacji inwestycji z zakresu infrastruktury technicznej,  
które należą do zadań własnych gminy oraz zasad ich finansowania**

Na podstawie art. 20 ust. 1 ustawy z dnia 27 marca 2003 r. o planowaniu i zagospodarowaniu przestrzennym (Dz.U. z 2012 r. poz. 647 z późn. zm.) Rada Miasta Zakopane rozstrzyga, co następuje:

**§ 1.** Stwierdza się, że w granicach opracowania zmiany planu przewiduje się realizację inwestycji należących do zadań własnych gminy, polegających na realizacji nowych urządzeń związanych z zaopatrzeniem w wodę oraz sieci wodociągowych.

**§ 2.** Udział miasta Zakopane w finansowaniu zadania wymienionego w §1 będzie określony właściwymi uchwałami Rady Miasta Zakopane w wieloletnich planach inwestycyjnych w trybie przepisów o finansach publicznych, stosownie do możliwości budżetowych.

Przewodniczący Rady Miasta  
**Grzegorz Józkiwicz**