



# DZIENNIK URZĘDOWY

## WOJEWÓDZTWA MAŁOPOLSKIEGO

---

Kraków, dnia 13 stycznia 2015 r.

Poz. 199

### UCHWAŁA\* NR III/24/14 RADY GMINY ŁUŻNA

z dnia 30 grudnia 2014 roku

#### w sprawie uchwalenia zmiany miejscowego planu zagospodarowania przestrzennego Gminy Łużna - działka Nr 1749/3 w Łużnej

Na podstawie przepisów art. 18 ust. 2 pkt. 5 ustawy z dnia 8 marca 1990 roku o samorządzie gminnym (jednolity tekst Dz.U. z 23 maja 2013 roku poz. 594), art. 3 ust. 1, art. 20 ust. 1, art. 27 ustawy z dnia 27 marca 2003 roku o planowaniu i zagospodarowaniu przestrzennym (jednolity tekst Dz.U. z 12 czerwca 2012 roku poz. 647 z późn. zmianami) oraz art. 7 ust. 1 ustawy z dnia 3 lutego 1995 roku o ochronie gruntów rolnych i leśnych (jednolity tekst Dz.U. z 2013 roku poz. 1205), w związku z Uchwałą Rady Gminy Łużna Nr XXXIII/224/13 z dnia 22 marca 2013 roku w sprawie przystąpienia do zmian miejscowego planu zagospodarowania przestrzennego Gminy Łużna

#### Rada Gminy Łużna uchwała co następuje: USTALENIA FORMALNE

§ 1. Ilekroć w treści uchwały jest mowa o:

- 1) „**Planie dotychczasowym**” – należy przez to rozumieć miejscowy plan zagospodarowania przestrzennego Gminy Łużna wprowadzony Uchwałą Nr IV/23/2003 Rady Gminy Łużna z dnia 17 marca 2003 r. (Dz. Urz. Woj. Małopolskiego z 2003 r. Nr. 133 poz. 1741 z późn. zmianami).
- 2) „**Planie**” – należy przez to rozumieć zmianę planu dotychczasowego dla terenów obejmujących działkę Nr 1749/3 w Łużnej, uchwaloną niniejszą uchwałą.
- 3) „**Rysunku planu**” - należy przez to rozumieć rysunek planu wymienionego w punkcie 2, sporządzony na mapie sytuacyjno – wysokościowej, wykonanej na bazie mapy zasadniczej, zarejestrowanej w Powiatowym Ośrodku Dokumentacji Geodezyjno – Kartograficznej, w skali 1:500, stanowiący załącznik Nr 1, będący integralną częścią niniejszej uchwały.
- 4) „**Studium**” – należy przez to rozumieć studium uwarunkowań i kierunków zagospodarowania przestrzennego Gminy Łużna, uchwalone Uchwałą Nr X/93/99 Rady Gminy Łużna z dnia 29 grudnia 1999 roku.
- 5) „**Poziomie terenu**” – należy przez to rozumieć średni poziom terenu istniejącego, liczony w obrysie rzutu budynku jako średnia arytmetyczna poziomu terenu od strony przystokowej i odstokowej.
- 6) „**Usługach nieuciążliwych**” – należy przez to rozumieć usługi i rzemiosło nie wymienione w przepisach odrębnych jako przedsięwzięcia mogące zawsze znacząco i potencjalnie znacząco oddziaływać na środowisko i których uciążliwość nie przekracza granic terenu, gdzie dopuszczona jest ich realizacja..

---

\* Publikacja niniejszej uchwały nie uwzględnia ewentualnych czynności nadzorczych podejmowanych przez Wojewodę Małopolskiego.

7) „**Intensywności zabudowy**” – należy przez to rozumieć wartość liczbową, wyrażającą stosunek powierzchni zabudowy budynkami na działce do powierzchni działki budowlanej.

§ 2. 1. Stwierdza się nienaruszenie przez plan, o którym mowa w § 1 punkt 2, ustaleń studium, o którym mowa w § 1 punkt 4.

2. Po rozstrzygnięciach o sposobie rozpatrzenia uwag i o sposobie realizacji zapisanych w planie inwestycji z zakresu infrastruktury technicznej, które należą do zadań własnych gminy, zawartych w załącznikach Nr 2 i Nr 3 do uchwały, uchwała się plan, o którym mowa w § 1 punkt 2.

§ 3. 1. W obszarze objętym planem obowiązujące studium, o którym mowa w § 1 punkt 4, nie wyznacza obszarów przestrzeni publicznych, wymagających określenia warunków ich kształtowania.

2. W obszarze objętym planem nie zachodzi potrzeba określenia zasad i warunków podziałów i scaleń nieruchomości.

3. Tereny objęte planem nie znajdują się w strefach ochrony sanitarnej ujęć wody, nie znajdują się w obszarach zagrożonych osuwaniem się mas ziemnych, nie są zagrożone powodzią i nie znajdują się w obszarach i terenach górniczych.

4. Ustalenia planu nie naruszają i nie wykluczają stosowania przepisów odrębnych.

§ 4. Tereny działki 1749/3, stanowiące grunty klasy Ps III o powierzchni 0,04 ha, były przeznaczone w planie dotychczasowym na cele nierolnicze i nieleśne, w związku z tym nie wymagają zgody o której mowa w art. 7 ust. 2 ustawy z dnia 3 lutego 1995 roku o ochronie gruntów rolnych i leśnych (jednolity tekst Dz. U. z 2013 roku poz. 1205).

## USTALENIA OGÓLNE

§ 5. Ustala się następujące **zasady ochrony i kształtowania ładu przestrzennego**:

- 1) Obowiązuje ochrona walorów przyrodniczych i krajobrazu, zgodnie z zasadami podanymi w § 6.
- 2) Obowiązuje ochrona dziedzictwa kulturowego wg zasad podanych w § 7.
- 3) Obowiązują parametry i wskaźniki kształtowania zabudowy i zagospodarowania terenu określone w ustaleniach szczegółowych.

§ 6. Ustala się następujące **zasady ochrony środowiska, przyrody i krajobrazu kulturowego**:

- 1) Obowiązuje utrzymanie wysokich standardów środowiska przyrodniczego, w szczególności czystości wód, powietrza atmosferycznego, gleb oraz harmonijnego krajobrazu.
- 2) Obowiązuje zakaz przekraczania dopuszczalnych stężeń zanieczyszczenia atmosfery, określonych w przepisach odrębnych.
- 3) Obowiązuje ochrona przed hałasem i stosowanie urządzeń i zabezpieczeń dla utrzymania dopuszczalnego poziomu hałasu określonego w przepisach odrębnych jak dla terenów zabudowy mieszkaniowej jednorodzinnej.
- 4) Na obszarze objętym planem nie występują inne formy ochrony przyrody.

§ 7. Ustala się następujące **zasady ochrony dziedzictwa kulturowego, zabytków oraz dóbr kultury**:

- 1) Obowiązuje kształtowanie architektury obiektów harmonizującej z krajobrazem i nawiązującej do architektury tradycyjnej.
- 2) Na obszarze objętym planem nie występują obiekty podlegające ochronie na podstawie ustawy z dnia 23 lipca 2003 roku o ochronie zabytków i opiece nad zabytkami (Dz. U. z 2014 poz. 1446).

§ 8. Ustala się następujące **zasady modernizacji, rozbudowy i budowy systemów infrastruktury technicznej i komunikacji**:

- 1) Zakaz zrzutu nieoczyszczonych ścieków do wód i gleby, zakaz gromadzenia wszelkich odpadów w miejscach do tego nie wyznaczonych.

- 2) Obowiązek zachowania stref ochronnych od linii elektroenergetycznych i sieci gazowych w wielkościach zgodnych z przepisami odrębnymi.
- 3) Utrzymanie istniejących sieci infrastruktury technicznej i podłączenie nowych obiektów do istniejących sieci.

## USTALENIA SZCZEGÓŁOWE

### § 9. Działka Nr 1749/3 w Łużnej

1. Teren oznaczony symbolem U obejmujący działkę Nr 1749/3 we wsi Łużna o powierzchni 0,04 ha, stanowiący grunty rolne klasy Ps III, przeznacza się na **tereny usług**. Utrzymuje się istniejące usługi, w tym usługi handlu. Dopuszcza się zmianę rodzaju usług pod warunkiem, że będą to usługi nieuciążliwe. Utrzymuje się istniejące budynki. Dopuszcza się ich remonty, rozbudowę, nadbudowę i przebudowę lub wyburzenie. Dopuszcza się realizację nowych budynków. Dopuszcza się realizację obiektów pomocniczych, związanych z usługami. Obowiązuje zabezpieczenie miejsc postojowych w ilości co najmniej 1 stanowisko/4 stanowiska pracy. Dopuszcza się realizację wbudowanych, dobudowanych lub wolnostojących garaży dla samochodów osobowych i dostawczych. Utrzymuje się istniejące sieci infrastruktury technicznej, dopuszcza się ich remonty, rozbudowę i przebudowę. Dopuszcza się realizację nowych sieci i urządzeń infrastruktury technicznej.

2. Ustala się następujące parametry i wskaźniki kształtowania zabudowy i zagospodarowania terenu:

- 1) Obowiązuje zakaz realizacji dachów płaskich i pulpitowych. Obowiązują dachy strome o kącie nachylenia głównych połaci dachowych 30 - 43°. Obowiązuje ciemna kolorystyka dachów z wykluczeniem kolorów żółtych i niebieskich.
- 2) Obowiązuje maksymalna wysokość budynków nie większa niż 10 m, licząc od poziomu terenu do najwyższej kalenicy. Wysokość wolnostojących garaży nie może być większa niż 6 m. Poziom parteru maksymalnie 1,20 m od poziomu terenu. Długość elewacji frontowej nie może być większa niż 30 m.
- 3) W elewacjach wyklucza się stosowanie paneli z tworzyw sztucznych, kamieni otoczaków i jaskrawych kolorów.
- 4) Obowiązuje usytuowanie budynków w odległości nie mniejszej niż 1,5 m od górnej krawędzi skarpy brzegowej cieków wodnych. Dopuszcza się usytuowanie budynków w linii rozgraniczającej drogę gminną dojazdową.
- 5) W zagospodarowaniu obowiązuje intensywność zabudowy nie większa niż 0,70, nie mniejsza niż 0,001, powierzchnia biologicznie czynna co najmniej 25% powierzchni działki.
- 6) Obowiązuje uwzględnienie istniejącego uzbrojenia w sieci infrastruktury technicznej.

3. Ustala się następujące zasady obsługi terenów U w zakresie infrastruktury technicznej:

Zaopatrzenie w wodę ze zbiorczej sieci wodociągowej.

- 1) Odprowadzenie ścieków (dotyczy ścieków w rozumieniu przepisów art. 9 ust. 1 pkt. 16 ustawy z dnia 18 lipca 2001 roku „Prawo wodne”) do zbiorczej sieci kanalizacji sanitarnej na obszarze wsi. Do czasu realizacji tej kanalizacji dopuszcza się rozwiązania indywidualne, w tym gromadzenie ścieków w szczelnym zbiorniku bezodpływowym, z wywozem ścieków na najbliższą oczyszczalnię.
- 2) Ogrzewanie obiektów indywidualne, oparte o paliwa ekologiczne. Zalecane stosowanie oleju opałowego, gazu lub energii elektrycznej.
- 3) Doprowadzenie gazu z istniejącej sieci na warunkach określonych przez zarządzającego siecią.
- 4) Doprowadzenie energii elektrycznej z istniejącej lub projektowanej sieci na warunkach określonych przez zarządzającego siecią, w oparciu o bilans zapotrzebowania mocy.
- 5) Usuwanie odpadów poprzez segregację i gromadzenie ich w przystosowanych pojemnikach, usytuowanych zgodnie z przepisami odrębnymi i wywożenie w sposób zorganizowany.

4. Dojazd do terenów U z drogi gminnej (działka Nr 797/1).

## USTALENIA KOŃCOWE

§ 10. Do czasu realizacji zagospodarowania ustalonego planem, dopuszcza dotychczasowe zagospodarowanie i użytkowanie.

§ 11. Ustala wysokość opłaty, wyrażoną w stosunku procentowym wzrostu wartości nieruchomości w wyniku uchwalenia planu, dla terenów U, w wysokości 10%.

§ 12. Integralną częścią niniejszej uchwały są:

- 1) Rysunek planu w skali 1:500, zaopatrzony stosowną klauzulą jako załącznik Nr 1 do uchwały.
- 2) Rozstrzygnięcie dotyczące rozpatrzenia uwag wniesionych do projektu planu, stanowiące załącznik Nr 2.
- 3) Rozstrzygnięcie dotyczące sposobu realizacji inwestycji z zakresu infrastruktury technicznej, stanowiące załącznik Nr 3.


§ 13. Wykonanie uchwały powierza się Wójtowi Gminy Łuzna.

§ 14. 1. Uchwała wchodzi w życie po upływie 14 dni od daty jej ogłoszenia w Dzienniku Urzędowym Województwa Małopolskiego.

2. Uchwała podlega ogłoszeniu na stronie internetowej Gminy Łuzna.

Przewodniczący Rady Gminy  
**Krzysztof Kotowicz**

Załącznik Nr 1  
do Uchwały Nr III/24/14  
Rady Gminy Łuzna  
z dnia 30 grudnia 2014 r.

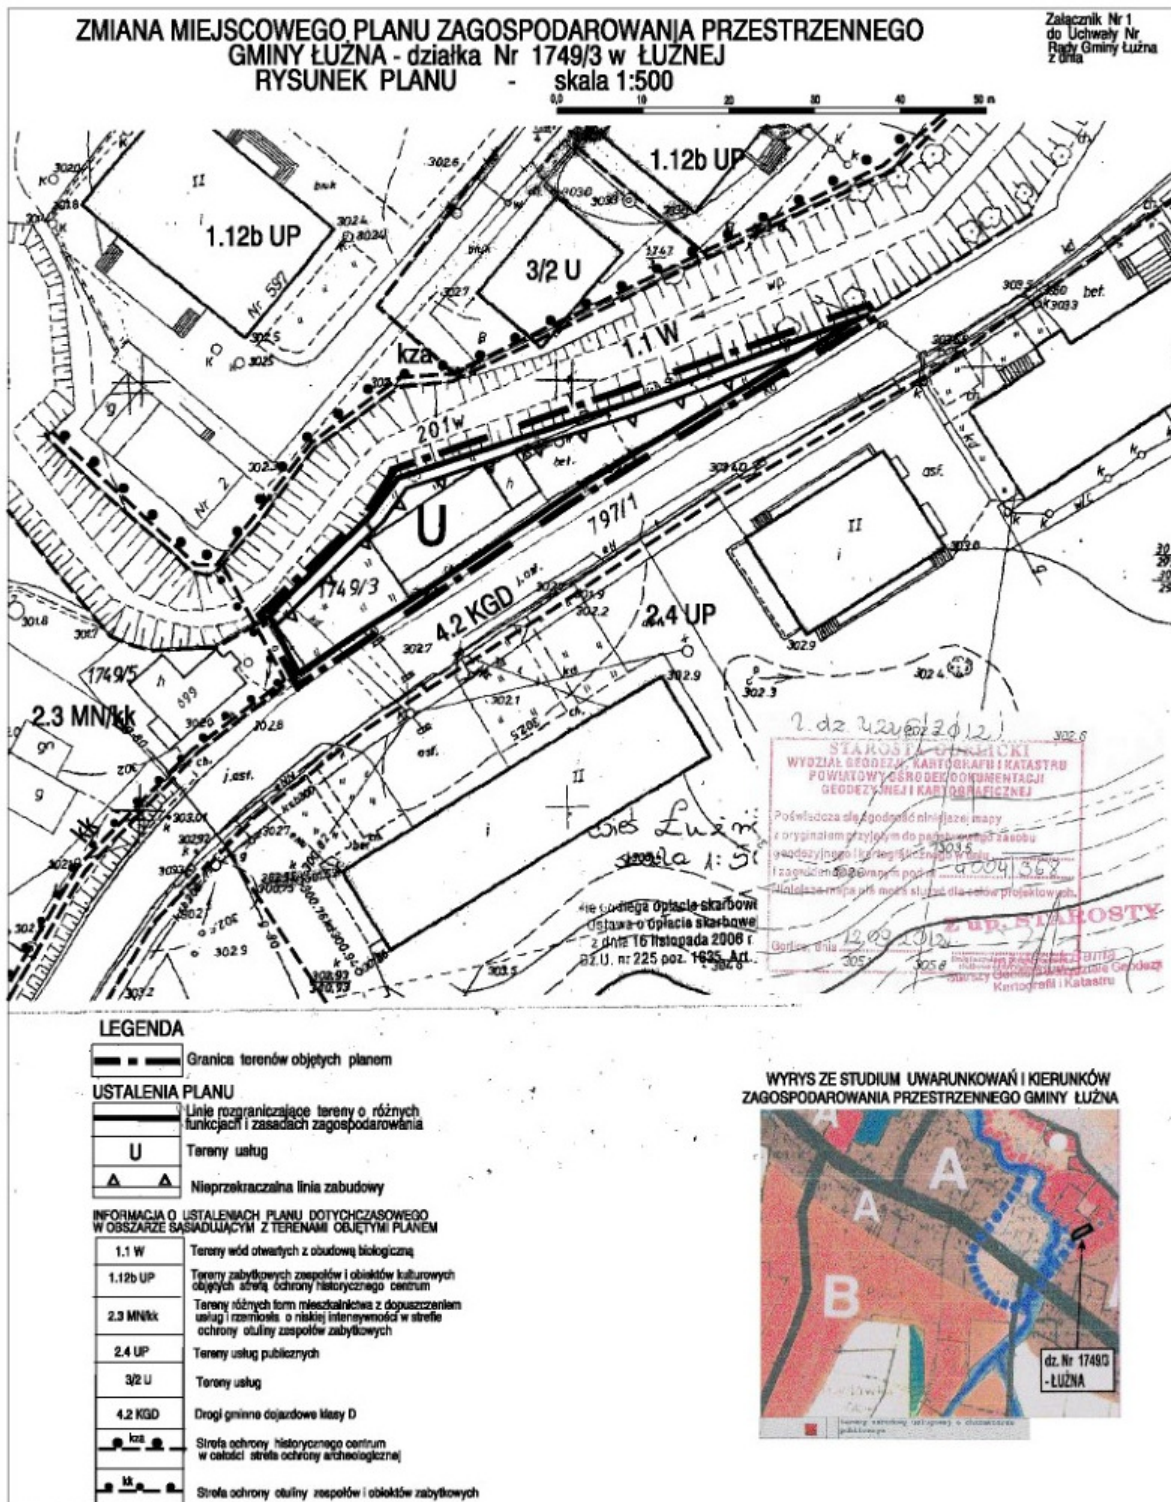

\* Rysunek planu został sporządzony w oparciu o skalę źródłową 1:500.  
Skala ta ulega pomniejszeniu w wyniku przypisanych prawem odległości marginesów.

Przewodniczący Rady Gminy  
**Krzysztof Kotowicz**

Załącznik Nr 2  
do Uchwały Nr III/24/14  
Rady Gminy Łużna  
z dnia 30 grudnia 2014 r.

Rozstrzygnięcie dotyczące rozpatrzenia uwag  
wniesionych do projektu zmiany miejscowego planu zagospodarowania przestrzennego  
Gminy Łużna – **działka Nr 1749/3 w Łużnej**

Rada Gminy Łużna, po zapoznaniu się z oświadczeniem Wójta Gminy Łużna, stwierdzającym brak uwag kwestionujących przyjęte ustalenia w projekcie zmiany miejscowego planu zagospodarowania przestrzennego Gminy Łużna - **działka Nr 1749/3 w Łużnej**, w okresie wyłożenia tego projektu do wglądu publicznego i 14 dni po zakończeniu wyłożenia, stwierdza brak potrzeby rozstrzygnięcia o którym mowa w art. 20 ust. 1 ustawy z dnia 27 marca 2003 roku o planowaniu i zagospodarowaniu przestrzennym (jednolity tekst Dz.U. z 2012 roku poz. 647).

Przewodniczący Rady Gminy  
**Krzysztof Kotowicz**

Załącznik Nr 3  
do Uchwały Nr III/24/14  
Rady Gminy Łużna  
z dnia 30 grudnia 2014 r.

Rozstrzygnięcie dotyczące sposobu realizacji inwestycji z zakresu infrastruktury technicznej, należących do zadań własnych gminy, zapisanych w projekcie zmiany miejscowego planu zagospodarowania przestrzennego Gminy Łużna - **działka Nr 1749/3 w Łużnej**

Rada Gminy Łużna, po zapoznaniu się z oświadczeniem Wójta Gminy Łużna, stwierdzającym brak zapisanych inwestycji z zakresu infrastruktury technicznej należących do zadań własnych gminy w projekcie zmiany miejscowego planu zagospodarowania przestrzennego Gminy Łużna - **działka Nr 1749/3 w Łużnej**, stwierdza brak potrzeby rozstrzygnięcia o którym mowa w art. 20 ust. 1 ustawy z dnia 27 marca 2003 roku o planowaniu i zagospodarowaniu przestrzennym (jednolity tekst Dz.U. z 2012 roku poz. 647).

Przewodniczący Rady Gminy  
**Krzysztof Kotowicz**