



DZIENNIK URZĘDOWY

WOJEWÓDZTWA MAŁOPOLSKIEGO

Kraków, dnia 13 listopada 2014 r.

Poz. 6391

UCHWAŁA* NR L/439/14
RADY GMINY NAWOJOWA
Z DNIA 6 LISTOPADA 2014 ROKU

w sprawie uchwalenia zmiany miejscowego planu zagospodarowania przestrzennego gminy Nawojowa – wieś Żeleźnikowa Wielka i Żeleźnikowa Mała w zakresie określonym Uchwałą Nr XXIII/185/2012 Rady Gminy Nawojowa z dnia 22 czerwca 2012 r., zmienioną Uchwałą Nr L/426/14 Rady Gminy Nawojowa z dnia 6 listopada 2014 r.

Na podstawie art. 20 ust. 1 ustawy z dnia 27 marca 2003 r. o planowaniu i zagospodarowaniu przestrzennym (Dz.U. z 2012 r., poz. 647 z późn. zm.) **Rada Gminy Nawojowa uchwala, co następuje :**

§ 1. 1. Uchwala się zmianę miejscowego planu zagospodarowania przestrzennego Gminy Nawojowa – wieś Żeleźnikowa Wielka i Żeleźnikowa Mała, przyjętego Uchwałą Nr XVI/81/03 Rady Gminy Nawojowa z dnia 30 października 2003 roku (Dz.Urz. Woj. Małopolskiego Nr 12/2004 poz.161 z późniejszymi zmianami), zwaną dalej „zmianą planu”, **stwierdzając, iż nie narusza ona ustaleń zmiany Studium uwarunkowań i kierunków zagospodarowania przestrzennego gminy Nawojowa.**

2. Uchwała dotyczy obszaru, którego granice określone zostały w załącznikach graficznych do Uchwały Nr XXIII/185/2012 Rady Gminy Nawojowa z dnia 22 czerwca 2012 roku w sprawie przystąpienia do sporządzenia zmiany miejscowego planu zagospodarowania przestrzennego gminy Nawojowa - wieś Żeleźnikowa Wielka i Żeleźnikowa Mała, zmienionej Uchwałą L/426/14 Rady Gminy Nawojowa z dnia 6 listopada 2014r., w obszarze zagrożonym osuwaniem się mas ziemnych we wsi Żeleźnikowa Wielka, o powierzchni 12,99 ha.

§ 2. 1. Uchwała obejmuje ustalenia zmiany planu zawarte w treści Uchwały, stanowiącej **tekst ustaleń zmiany planu** oraz w części graficznej zmiany planu obejmującej **rysunek zmiany planu** w skali 1:2000, stanowiący **załącznik nr 1** do Uchwały.

2. Integralnymi częściami Uchwały są **rozstrzygnięcia**, nie będące ustaleniami zmiany planu:

- 1) O sposobie rozpatrzenia uwag do projektu zmiany miejscowego planu zagospodarowania przestrzennego, stanowiące **załącznik nr 2** do Uchwały.
- 2) O sposobie realizacji zapisanych w zmianie planu inwestycji z zakresu infrastruktury technicznej, które należą do zadań własnych gminy oraz o zasadach ich finansowania, stanowiące **załącznik nr 3** do Uchwały.

* Publikacja niniejszej uchwały nie uwzględnia ewentualnych czynności nadzorczych podejmowanych przez Wojewodę Małopolskiego.

§ 3. 1. Ilekroć w dalszych przepisach jest mowa o:

- 1) **Terenie** – należy przez to rozumieć wydzieloną liniami rozgraniczającymi część obszaru objętego zmianą planu, oznaczoną symbolem literowo – cyfrowym wyróżniającym ją spośród innych terenów, dla której plan określa przeznaczenie i zasady lub warunki zagospodarowania.
- 2) **Linii rozgraniczającej** – należy przez to rozumieć granicę terenów o różnym przeznaczeniu lub różnych zasadach bądź warunkach zabudowy i zagospodarowania, ustaloną na rysunku zmiany planu.
- 3) **Przeznaczeniu terenu** – należy przez to rozumieć sposób użytkowania lub zagospodarowania, który został ustalony zmianą planu dla wyznaczonego terenu;
- 4) **Przeznaczeniu podstawowym** – należy przez to rozumieć sposób użytkowania lub zagospodarowania, które zostało ustalone zmianą planu jako jedyne lub przeważające na danym terenie, wyznaczonym liniami rozgraniczającymi.
- 5) **Przeznaczeniu uzupełniającym** – należy przez to rozumieć sposób użytkowania lub zagospodarowania, który uzupełnia przeznaczenie podstawowe w sposób określony w ustaleniach zmiany planu.
- 6) **Strefie** - należy przez to rozumieć obszar oznaczony na rysunku zmiany planu lub określony w tekście zmiany planu, dla którego obowiązują szczególne warunki zagospodarowania i użytkowania terenu.
- 7) **Urządzeniach reklamowych** – należy przez to rozumieć urządzenie reklamowe ze stałą ekspozycją – nieoświetloną, oświetloną lub podświetloną wraz z elementami konstrukcyjnymi i zamocowaniami, zawierające powierzchnię przeznaczoną do eksponowania reklamy.
- 8) **Wielkogabarytowych urządzeniach reklamowych** – należy przez to rozumieć elementy wolnostojące albo umieszczone na budynkach i budowlach:
 - a) płaszczyznowe o powierzchni ekspozycji większej niż 6 m²,
 - b) trójwymiarowe o wymiarach, z których co najmniej jeden przekracza 2 m,
 - c) słupy i maszty o wysokości przekraczającej 10 m od poziomu terenu, przy czym powierzchnia reklamowa dwustronna nie ulega sumowaniu.
- 9) **Szyldzie** – należy przez to rozumieć nośnik informacji wizualnej, dotyczący prowadzonej działalności.
 2. Pozostałe określenia użyte w Uchwale należy rozumieć zgodnie z ich definicjami zawartymi w przepisach odrębnych.

Rozdział 1. Przepisy ogólne

§ 4. 1. Ustalenia zmiany planu zawarte w tekście Uchwały oraz w części graficznej obowiązują łącznie, w zakresie określonym Uchwałą.

2. Ustalenia zmiany planu należy stosować z uwzględnieniem przepisów odrębnych.

§ 5. 1. Elementy **ustaleń zawarte na rysunku zmiany planu:**

- 1) **Granica obszaru objętego zmianą planu.**
- 2) **Linie rozgraniczające.**
- 3) **Tereny o różnym przeznaczeniu oraz różnych zasadach zabudowy i zagospodarowania**, określone na rysunku zmiany planu liniami rozgraniczającymi, posiadające literowo - cyfrowe oznaczenie identyfikacyjne stanowiące odnośnik do ustaleń tekstowych:
 - a) **od 1 ZZL do 3 ZZL** – tereny zalesień;
 - b) **5 KGD** – teren drogi publicznej klasy dojazdowej;
- 4) **Strefa hydrogeniczna.**
 2. Elementy **oznaczone na rysunku zmiany planu określone przepisami i decyzjami odrębnymi:**

- 1) Obszar objęty zmianą planu znajduje się w obrębie **Południowomałopolskiego Obszaru Chronionego Krajobrazu**;
 - 2) Obszar objęty zmianą planu znajduje się w obrębie **otuliny Popradzkiego Parku Krajobrazowego**.
 - 3) **Obszary zagrożone osuwaniem się mas ziemnych:**
 - a) **Osuwiska aktywne ciągle**;
 - b) **Osuwiska aktywne okresowo**;
 - c) **Tereny zagrożone ruchami masowymi**.
3. Elementy **informacyjne oznaczone na rysunku zmiany planu - nie stanowiące ustaleń zmiany planu:**
- 1) Granice i numery działek według ewidencji gruntów i budynków.
 - 2) Stan istniejącego zainwestowania kubaturowego.
 - 3) Ustalenia miejscowego planu zagospodarowania przestrzennego Gminy Nawojowa – wieś Żeleźnikowa Wielka i Żeleźnikowa Mała, przyjętego Uchwałą Nr XVI/81/03 Rady Gminy Nawojowa z dnia 30 października 2003 roku (Dz. Urz. Woj. Małopolskiego Nr 12/2004 poz.161 z późniejszymi zmianami) - **obowiązujące poza obszarem objętym zmianą planu**.

Rozdział 2.

Ustalenia obowiązujące na całym obszarze zmiany planu

§ 6. 1. Nakazuje się przestrzeganie zasad ochrony środowiska, przyrody i krajobrazu zgodnie z obowiązującymi przepisami odrębnymi oraz wymaganiami określonymi w niniejszej Uchwale, w tym w szczególności ochrony czystości wód, powietrza atmosferycznego, gleby.

2. Tereny, których przeznaczenie zostaje zmienione mogą być wykorzystywane w sposób dotychczasowy, do czasu realizacji zagospodarowania terenu zgodnie z jego przeznaczeniem ustalonym niniejszą zmianą planu.

§ 7. W zakresie **ochrony środowiska, przyrody i krajobrazu kulturowego** w obszarze zmiany planu obowiązują następujące zasady:

1. W obrębie **Południowomałopolskiego Obszaru Chronionego Krajobrazu** obowiązują warunki zagospodarowania, ograniczenia, zakazy i nakazy określone przepisami odrębnymi (akt utworzenia: Rozp. Nr27 Woj. Nowosądeckiego z 1.10.1997r. /Dz. Urz. Woj. Now. z 1997r. Nr 43/97 poz.147/. Akty normatywne aktualizujące: Rozp. Nr 92/06 Woj. Małop. z dn. 24.11.2006 r./Dz. Urz. Woj. Małop. z 2006r. Nr806 poz.4862/; Uchw. Nr XVIII/299/12 Sejmiku Woj. Małop. z dn.27.02.2012r. /Dz. Urz. Woj. Małop. poz.1194/; Uchw. Nr XXIV/578/13 Sejmiku Woj. Małop. z dn. 25.03.2013 /Dz. Urz. Woj. Małop. poz.3130/).

2. W obrębie **otuliny Popradzkiego Parku Krajobrazowego** utworzonego w oparciu o uchwałę Nr 169/XIX/87 Wojewódzkiej Rady Narodowej w Nowym Sączu z dnia 11 września 1987r. w sprawie utworzenia Popradzkiego Parku Krajobrazowego (Dz.Urz. Woj. Nowosądeckiego Nr 16, poz. 193, zm. Dz.Urz. Woj. Nowosądeckiego z 1998 r. Nr 20, poz. 85, Dz. Urz. Woj. Małopolskiego z 2001 r. Nr 141, poz. 2086 i Dz. Urz. Woj. Małopolskiego z 2003 r. Nr 153, poz. 1998), obowiązują warunki zagospodarowania, ograniczenia, zakazy i nakazy określone przepisami odrębnymi, w tym Rozporządzeniem Nr 5/05 Wojewody Małopolskiego z dnia 24 listopada 2006 r. 23 maja 2005 r. (Dz.Urz. Woj. Małopolskiego z 2005r. Nr 309, poz. 2238) w sprawie ochrony Popradzkiego Parku Krajobrazowego.

3. Wzdłuż cieków wodnych ustala się **strefę hydrogeniczną** o zasięgu określonym na rysunku zmiany planu. W strefie tej ustala się konieczność pozostawienia naturalnej roślinności tworzącej biologiczną otulinę cieków oraz dopuszcza się realizację zieleni urządzonej stanowiącej uzupełnienie naturalnego środowiska.

4. Ustala się konieczność ochrony i zachowania ciągłości cieków wodnych i rowów. Zabrania się grodzenia nieruchomości przyległych do powierzchniowych wód publicznych w odległości mniejszej niż 1,5 m od linii brzegu w celu umożliwienia prowadzenia robót remontowych i konserwacyjnych oraz związanych z ochroną przeciwpowodziową. Zabrania się uniemożliwiania przechodzenia przez ten obszar.

5. W obszarze objętym zmianą planu, zgodnie z opracowaniem pt. „*Mapa osuwisk i terenów zagrożonych ruchami masowymi*” sporządzonym w skali 1:10000 dla gminy Nawojowa, wykonanym przez Państwowy Instytut Geologiczny - Państwowy Instytut Badawczy w 2011r., wskazuje się **obszary zagrożone osuwaniem się mas ziemnych**, w tym: osuwiska aktywne ciągle i okresowo a także tereny zagrożone ruchami masowymi, w których obowiązują przepisy odrębne dotyczące zapobiegania ruchom masowym ziemi i ich skutkom. W obrębie udokumentowanych osuwisk występują skomplikowane warunki gruntowe. Dopuszcza się montaż urządzeń służących monitorowaniu osuwisk.

6. W obszarze osuwisk i terenów zagrożonych ruchami masowymi ustala się konieczność zachowania naturalnego ukształtowania terenu.

7. Nakazuje się zabezpieczanie i konserwację skarp terenowych z zastosowaniem między innymi zieleni o właściwościach umacniających i glebochronnych.

8. Ustala się konieczność ochrony gruntów i wód przed zanieczyszczeniem ściekami skażonymi substancjami ropopochodnymi poprzez zastosowanie infrastruktury technicznej ograniczającej przedostawanie się zanieczyszczeń do wód i do ziemi, tj. zaopatrzenie terenów komunikacji w kanalizację deszczową (szczelną), z nakazem oczyszczenia ścieków opadowych z terenów potencjalnie zanieczyszczonych przed wprowadzeniem do wód i do gruntu.

9. Nie ustala się kategorii w zakresie dopuszczalnych poziomów hałasu w środowisku.

§ 8. W obszarze objętym zmianą planu nie występują zabytki nieruchome wpisane do rejestru lub gminnej ewidencji zabytków oraz inne obiekty dziedzictwa kulturowego i dóbr kultury współczesnej wymagające określenia zasad ochrony **dziedzictwa kulturowego, zabytków oraz dóbr kultury współczesnej i krajobrazu**.

§ 9. Obszar objęty zmianą planu znajduje się poza **obszarami szczególnego zagrożenia powodzią**.

§ 10. W obszarze objętym zmianą planu nie występują **obszary i tereny górnicze** w rozumieniu przepisów odrębnych.

§ 11. W obszarze objętym zmianą planu ze względu na przedmiot opracowania nie zachodzi potrzeba określania **parametrów i wskaźników kształtowania zabudowy i zagospodarowania terenu**.

§ 12. W obszarze objętym zmianą planu ze względu na przedmiot opracowania nie zachodzi potrzeba określania **szczegółowych zasad i warunków scalania i podziału nieruchomości**.

§ 13. W zakresie **ochrony i kształtowania ładu przestrzennego, w tym kształtowania przestrzeni publicznych** w obszarze zmiany planu obowiązują następujące zasady:

1. Jako przestrzeń publiczną określa się teren komunikacji – drogę publiczną klasy dojazdowej oznaczoną symbolem 5 KGD.

2. W obszarze objętym zmianą planu w obrębie linii rozgraniczających drogi dojazdowej 5KGD zakazuje się realizacji wszelkich urządzeń reklamowych (w tym wielkogabarytowych), szyldów oraz ogrodzeń.

3. Realizacja ustaleń zmiany planu w zakresie zagospodarowania, użytkowania i utrzymania terenu drogi dojazdowej 5KGD wymaga uwzględnienia potrzeb osób niepełnosprawnych, zgodnie z przepisami odrębnymi.

§ 14. **Obsługa komunikacyjna** terenu gminy jest realizowana poprzez istniejące drogi publiczne: drogę krajową nr 75 (Nowy Sącz - Krzyżówka - granica państwa), drogi powiatowe oraz drogi gminne, w tym poprzez drogę gminną klasy dojazdowej oznaczoną na rysunku zmiany planu symbolem 5KGD.

§ 15. Ustala się ogólne **zasady rozwoju infrastruktury technicznej** w zakresie zaopatrzenia w wodę, gaz, energię elektryczną, telekomunikację oraz odprowadzanie ścieków i wód opadowych:

1. Utrzymuje się przebiegi i lokalizację istniejących sieci, urządzeń i obiektów infrastruktury technicznej, w tym obsługujących obszar nie objęty planem, z dopuszczeniem ich rozbudowy, przebudowy, modernizacji i remontu w sposób nie kolidujący z ustaleniami zmiany planu. W przypadku kolizji istniejących sieci, urządzeń i obiektów infrastruktury technicznej z planowanym zagospodarowaniem terenu, dopuszcza się ich przebudowę według przepisów odrębnych.

2. Dopuszcza się budowę sieci, urządzeń i obiektów infrastruktury technicznej (w tym budowę podziemnych sieci infrastruktury technicznej), zgodnie z pozostałymi ustaleniami zmiany planu.

3. Dopuszcza się likwidację odcinków sieci, urządzeń i obiektów infrastruktury technicznej w przypadku zakończenia ich eksploatacji.

4. W pasach drogowych dopuszcza się realizację sieci infrastruktury technicznej oraz urządzeń z nią związanych w uzasadnionych przypadkach, na warunkach określonych w przepisach odrębnych.

5. Ustala się konieczność uwzględnienia ograniczeń określonych w przepisach odrębnych w zakresie zagospodarowania terenów bezpośrednio przylegających do istniejących, budowanych, rozbudowywanych i przebudowywanych sieci, urządzeń i obiektów infrastruktury technicznej w celu umożliwienia do nich dostępu i obsługi eksploatacyjnej.

Rozdział 3.

Przeznaczenie terenów oraz warunki ich zagospodarowania

§ 16. 1. Ustalenia dotyczące przeznaczenia terenów i warunków ich zagospodarowania obejmują:

- 1) Przeznaczenie podstawowe.
- 2) Przeznaczenie uzupełniające.
- 3) Warunki zagospodarowania terenu.

2. Warunkiem lokalizacji obiektów i urządzeń w ramach przeznaczenia podstawowego i uzupełniającego jest łączne spełnienie warunków zapisanych w pozostałych ustaleniach Uchwały.

§ 17. 1. Wyznacza się **tereny zalesień** oznaczone na rysunku zmiany planu symbolami **od 1 ZZL do 3 ZZL**. Powierzchnia poszczególnych terenów wynosi: 1 ZZL - 1,28 ha, 2 ZZL - 1,67ha, 3 ZZL - 0,01ha.

- 1) Jako przeznaczenie podstawowe ustala się zalesienia.
- 2) Jako przeznaczenie uzupełniające ustala się możliwość lokalizacji:
 - a) Budynków, budowli i urządzeń związanych z gospodarką leśną;
 - b) Ciągów pieszych wzdłuż dróg śródleśnych;
 - c) Urządzeń turystycznych w rozumieniu przepisów o ochronie gruntów rolnych i leśnych.

2. Ustala się następujące warunki zagospodarowania terenów:

- 1) Warunkiem lokalizacji obiektów i urządzeń przeznaczenia uzupełniającego jest dostosowanie do wymogów i charakteru przeznaczenia podstawowego, zgodnie z przepisami odrębnymi.
- 2) Zakazuje się realizacji nowej zabudowy nie związanej z gospodarką leśną.
- 3) Zakazuje się rozbudowy, nadbudowy, odbudowy, przebudowy i remontów istniejących budynków położonych w granicach opracowania, z ustaleniem przeznaczenia ich do likwidacji w związku z planowanym zalesieniem obszaru zagrożonego osuwaniem się mas ziemnych.
- 4) Nakazuje się uwzględnienie, zgodnie z przepisami odrębnymi, odległości granicy zalesienia od zabudowy znajdującej się poza obszarem objętym zmianą planu.
- 5) Nakazuje się ustalenie geotechnicznych warunków posadowienia obiektów budowlanych.

§ 18. 1. Wyznacza się **teren drogi publicznej klasy dojazdowej**, oznaczony na rysunku zmiany planu symbolem **5 KGD**, o powierzchni 0,02 ha. Przebieg linii rozgraniczających terenu został określony na rysunku zmiany planu.

- 1) Podstawowym przeznaczeniem terenu wymienionego w ust. 1 w obrębie linii rozgraniczających są:
 - a) Elementy dróg i urządzenia obsługi uczestników ruchu: jezdnie, chodniki, ścieżki rowerowe, pasy i zatoki postojowe, pasy zieleni urządzonej, przejścia piesze i przejazdy rowerowe;
 - b) Urządzenia techniczne dróg: odwodnienie i oświetlenie dróg, bariery i wygradzenia, skarpy i podparcia drogowej budowli ziemnej, konstrukcje mostowe, przepusty.
- 2) Jako przeznaczenie uzupełniające ustala się możliwość lokalizacji, z zachowaniem przepisów odrębnych, sieci, obiektów i urządzeń infrastruktury technicznej, nie związanej bezpośrednio z drogami.

2. Ustala się zasadę pełnej zgodności parametrów technicznych i dyspozycji przekroju poprzecznego terenu drogi z parametrami określonymi w przepisach odrębnych.

Rozdział 4. Przepisy końcowe


§ 19. W związku z uchwaleniem zmiany planu, ustala się stawkę procentową, służącą naliczaniu opłaty z tytułu wzrostu wartości nieruchomości w wysokości 1% dla terenów oznaczonych symbolami ZZL i KGD.

§ 20. W obszarze objętym zmianą planu, tracą moc ustalenia miejscowego planu zagospodarowania przestrzennego Gminy Nawojowa – wieś Żeleźnikowa Wielka i Żeleźnikowa Mała, przyjętego Uchwałą Nr XVI/81/03 Rady Gminy Nawojowa z dnia 30 października 2003 roku (Dz. Urz. Woj. Małopolskiego Nr 12/2004 poz.161 z późniejszymi zmianami).

§ 21. Wykonanie Uchwały powierza się Wójtowi Gminy Nawojowa.

§ 22. Uchwała wchodzi w życie po upływie 14 dni od dnia ogłoszenia w Dzienniku Urzędowym Województwa Małopolskiego.

Przewodniczący Rady
Jacenty Skrzypiec

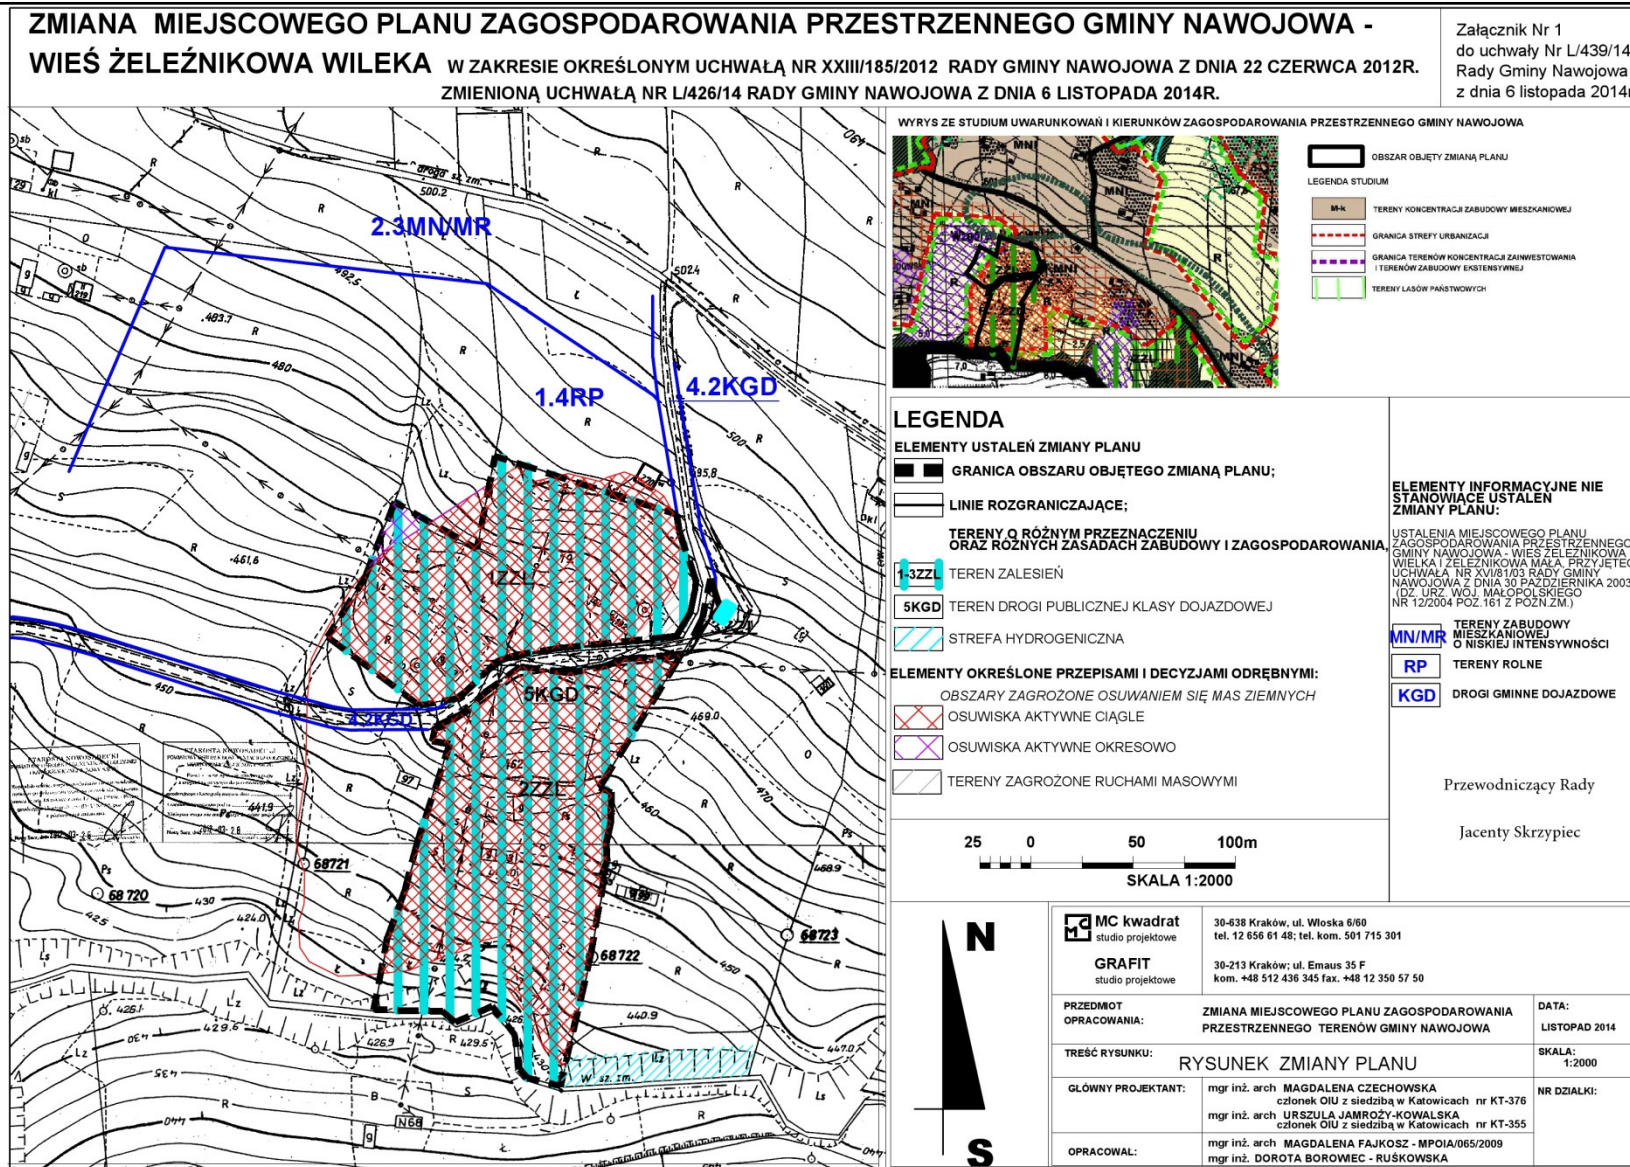

* Rysunek planu został sporządzony w oparciu o skalę źródłową 1:2000. Skala ta ulega pomniejszeniu w wyniku przypisanych prawem odległości marginesów.

Przewodniczący Rady: **Jacenty Skrzypiec**

Załącznik Nr 2
do Uchwały Nr L/439/14
Rady Gminy Nawojowa
z dnia 6 listopada 2014 roku

Rozstrzygnięcie Rady Gminy Nawojowa w sprawie sposobu rozpatrzenia uwag zgłoszonych do projektu zmiany miejscowego planu zagospodarowania przestrzennego gminy Nawojowa – wieś Żeleźnikowa Wielka i Żeleźnikowa Mała w zakresie określonym Uchwałą Nr XXIII/185/2012 Rady Gminy Nawojowa z dnia 22 czerwca 2012r., zmienioną Uchwałą Nr L/426/14 Rady Gminy Nawojowa z dnia 6 listopada 2014r.

Zgodnie z ustaleniem art. 20 ust. 1, w związku z art. 17 pkt. 14 ustawy z dnia 27 marca 2003r. o planowaniu i zagospodarowaniu przestrzennym (Dz. U. z 2012r. poz. 647 - z późn. zm.)

Rada Gminy Nawojowa stwierdza, co następuje:

§ 1.

1. Projekt zmiany planu wyłożony został do publicznego wglądu w siedzibie Urzędu Gminy Nawojowa w okresie od 24 września 2014r. do 14 października 2014r. Informację o terminach: wyłożenia projektu zmiany planu do publicznego wglądu, dyskusji publicznej nad rozwiązaniami przyjętymi w projekcie zmiany planu i możliwości zgłaszania uwag Wójt Gminy Nawojowa ogłosił za pomocą komunikatu prasowego oraz obwieszczenia zamieszczonego na tablicy ogłoszeń. Termin publicznej dyskusji nad rozwiązaniami przyjętymi w projekcie zmiany planu wyznaczono na dzień 6 października 2014r. o godz. 11:30.
2. W toku wyłożenia projektu zmiany planu do publicznego wglądu nie wniesiono żadnych uwag.
3. W terminie po wyłożeniu do publicznego wglądu projektu zmiany planu t.j. do dnia 28 października 2014r. nie wniesiono żadnych uwag.

§ 2.

Na podstawie stanu wynikającego z przebiegu postępowania w sprawie sporządzenia projektu zmiany planu ustalonego w § 1 nie zachodzi potrzeba podejmowania czynności dla rozpatrzenia uwag.

§ 3.

Na podstawie ustaleń § 1 i § 2 stwierdza się, że projekt zmiany miejscowego planu zagospodarowania przestrzennego gminy Nawojowa – wieś Żeleźnikowa Wielka i Żeleźnikowa Mała w zakresie określonym Uchwałą Nr XXIII/185/2012 Rady Gminy Nawojowa z dnia 22 czerwca 2012r., zmienioną Uchwałą Nr L/426/14 Rady Gminy Nawojowa z dnia 6 listopada 2014r., **nie wymaga podejmowania rozstrzygnięć w sprawie sposobu rozpatrzenia uwag.**

Przewodniczący Rady
Jacenty Skrzypiec

Załącznik Nr 3
do Uchwały Nr L/439/14
Rady Gminy Nawojowa
z dnia 6 listopada 2014 roku

Rozstrzygnięcie o sposobie realizacji inwestycji z zakresu infrastruktury technicznej, które należą do zadań własnych gminy oraz o zasadach ich finansowania - do projektu zmiany miejscowego planu zagospodarowania przestrzennego gminy Nawojowa – wieś Żeleźnikowa Wielka i Żeleźnikowa Mała w zakresie określonym Uchwałą Nr XXIII/185/2012 Rady Gminy Nawojowa z dnia 22 czerwca 2012r., zmienioną Uchwałą Nr L/426/14 Rady Gminy Nawojowa z dnia 6 listopada 2014r.

Inwestycje z zakresu infrastruktury technicznej stanowiące, zgodnie z art. 7 ust. 1 ustawy z dnia 8 marca 1990 r. o samorządzie gminnym (Dz.U. z 2013r. poz. 594), zadania własne gminy dotyczą w szczególności: gminnych dróg i ulic, wodociągów i zaopatrzenia w wodę, kanalizacji, usuwania i oczyszczania ścieków komunalnych.

Zakres zmiany miejscowego planu zagospodarowania przestrzennego został określony na podstawie Uchwały Nr XXIII/185/2012 Rady Gminy Nawojowa z dnia 22 czerwca 2012 roku w sprawie przystąpienia do sporządzenia zmiany miejscowego planu zagospodarowania przestrzennego gminy Nawojowa - wieś Żeleźnikowa Wielka i Żeleźnikowa Mała, zmienionej Uchwałą Nr L/426/14 Rady Gminy Nawojowa z dnia 6 listopada 2014r. i dotyczył zmiany przeznaczenia terenu w obszarze zagrożonym osuwaniem się mas ziemnych pod zalesienia i zadrzewienia, gdyż ustalenia dotychczas obowiązującego miejscowego planu zagospodarowania przestrzennego dopuszczały tam realizację zabudowy mieszkaniowej.

Zmiana miejscowego planu zagospodarowania przestrzennego w określonym powyżej zakresie nie pociąga za sobą realizacji nowych zadań z zakresu infrastruktury technicznej oraz nie wiąże się z koniecznością rezerwowania w budżecie gminy dodatkowych środków finansowych w związku z uchwaleniem zmiany miejscowego planu zagospodarowania przestrzennego gminy Nawojowa – wieś Żeleźnikowa Wielka i Żeleźnikowa Mała w obszarze zagrożonym osuwaniem się mas ziemnych we wsi Żeleźnikowa Wielka.

Przewodniczący Rady
Jacenty Skrzypiec