



# DZIENNIK URZĘDOWY

## WOJEWÓDZTWA ŁÓDZKIEGO

---

Łódź, dnia 9 listopada 2015 r.

Poz. 4261

### UCHWAŁA NR XIV/137/15 RADY MIASTA KUTNO

z dnia 29 września 2015 r.

#### **w sprawie uchwalenia zmiany miejscowego planu zagospodarowania przestrzennego dla terenu położonego w Kutnie w rejonie ulicy Skłęczkowskiej, Bohaterów Walk nad Bzurą i Wschodniej**

Na podstawie art. 18 ust. 2 pkt 5 ustawy z dnia 8 marca 1990 r. o samorządzie gminnym (t.j.: Dz. U. z 2013 r. poz. 594, 645 i 1318, z 2014 r. poz. 379 i 1072, z 2015 r. poz. 1045) oraz art. 14 ust. 8, art. 15 ust. 2, art. 20 ust. 1, art. 27 i art. 29 ust. 1 ustawy z dnia 27 marca 2003 r. o planowaniu i zagospodarowaniu przestrzennym (t.j.: Dz. U. z 2015 r. poz. 199, 443 i 774) oraz w związku z uchwałą nr LIV/499/14 Rady Miasta Kutno z dnia 4 września 2014 r. w sprawie przystąpienia do zmiany miejscowego planu zagospodarowania przestrzennego dla terenu położonego w Kutnie w rejonie ulic Skłęczkowskiej, Bohaterów Walk nad Bzurą i Wschodniej, Rada Miasta Kutno uchwala, co następuje:

**§ 1. 1.** Uchwala się zmianę miejscowego planu zagospodarowania przestrzennego dla terenu położonego w Kutnie w rejonie ulic Skłęczkowskiej, Bohaterów Walk nad Bzurą i Wschodniej, przyjętego uchwałą nr XVI/146/07 Rady Miasta Kutno z dnia 27 listopada 2007 r. w sprawie uchwalenia miejscowego planu zagospodarowania przestrzennego dla terenu położonego w Kutnie w rejonie ulic Skłęczkowskiej, Bohaterów Walk nad Bzurą i Wschodniej (Dz. Urz. Woj. Łódzkiego Nr 395, poz. 4127), zwaną dalej planem.

2. W uchwale nr XVI/146/07 Rady Miasta Kutno z dnia 27 listopada 2007 r. w sprawie uchwalenia miejscowego planu zagospodarowania przestrzennego dla terenu położonego w Kutnie w rejonie ulic Skłęczkowskiej, Bohaterów Walk nad Bzurą i Wschodniej w § 9 wprowadza się następujące zmiany:

- 1) ust. 3 pkt 2 otrzymuje brzmienie: „2) maksymalna wysokość zabudowy do 40 m od poziomu terenu, za wyjątkiem masztów, silosów i innych obiektów wynikających z technologii produkcji;”;
- 2) w ust. 3 w pkt 6 kropkę zastępuje się średnikiem i dodaje się pkt 7 w brzmieniu: „7) dla obiektów o wysokości 50 m n.p.t. i większej, przed wydaniem pozwolenia na budowę, ustala się konieczność zgłoszenia, zgodnie z przepisami odrębnymi, celem uzgodnienia lokalizacji i sposobu oznakowania przeszkodowego tych obiektów.”.

3. Stwierdza się, że plan nie narusza ustaleń „Studium uwarunkowań i kierunków zagospodarowania przestrzennego miasta Kutno” uchwalonego uchwałą Rady Miasta Kutno nr XIV/136/15 z dnia 29 września 2015 roku.

**§ 2.** Integralną częścią planu są:

- 1) rysunek planu w skali 1:1000 – stanowiący załącznik nr 1 do uchwały;
- 2) rozstrzygnięcie o sposobie rozpatrzenia uwag do projektu planu – stanowiące załącznik nr 2 do uchwały;

3) rozstrzygnięcie o sposobie realizacji zapisanych w planie inwestycji z zakresu infrastruktury technicznej, które należą do zadań własnych gminy oraz zasadach ich finansowania – stanowiące załącznik nr 3 do uchwały.


**§ 3.** Uchwała podlega ogłoszeniu w Dzienniku Urzędowym Województwa Łódzkiego oraz publikacji na stronie internetowej Urzędu Miasta Kutno.

**§ 4.** Uchwała wchodzi w życie po upływie 14 dni od dnia jej publikacji w Dzienniku Urzędowym Województwa Łódzkiego.

Przewodniczący Rady  
*Grzegorz Chojnacki*





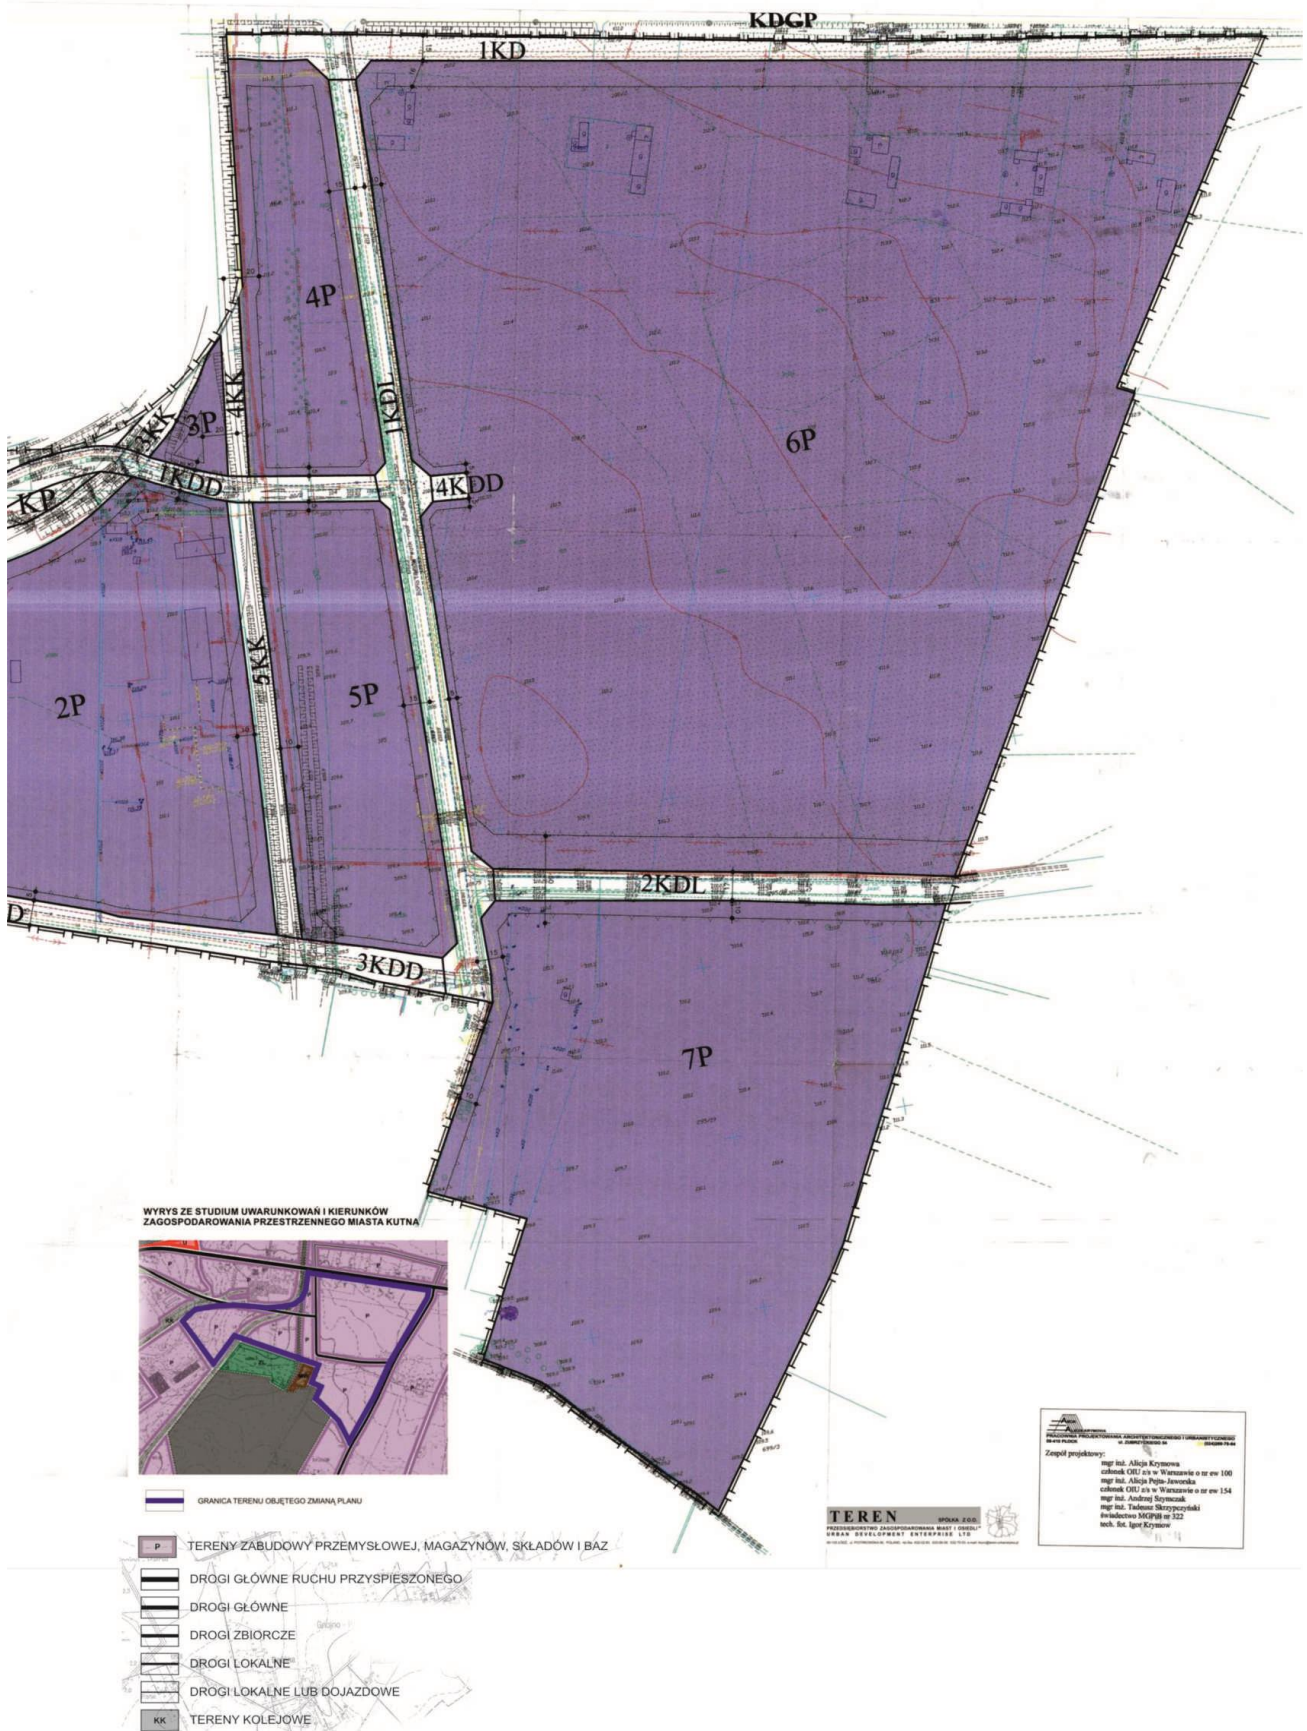

Przewodniczący Rady  
Grzegorz Chojnacki

**Załącznik nr 2**  
do uchwały nr XIV/137/15  
Rady Miasta Kutno  
z dnia 29 września 2015 r.

**ROZSTRZYGNIĘCIE RADY MIASTA KUTNO O SPOSOBIE ROZPATRZENIA UWAG WNIESIONYCH  
DO PROJEKTU ZMIANY MIEJSCOWEGO PLANU ZAGOSPODAROWANIA PRZESTRZENNEGO  
DLA TERENU POŁOŻONEGO W KUTNIE W REJONIE ULICY SKŁĘCZKOWSKIEJ,  
BOHATERÓW WALK NAD BZURĄ I WSCHODNIEJ**

Do projektu zmiany miejscowego planu zagospodarowania przestrzennego dla terenu położonego w Kutnie w rejonie ulicy Skłęczkowskiej, Bohaterów Walk nad Bzurą i Wschodniej w czasie publicznego wyłożenia projektu planu nie wpłynęła żadna uwaga, dlatego Rada Miasta Kutno nie dokonuje rozstrzygnięć wynikających z art. 20 ust. 1 ustawy z dnia 27 marca 2003 roku o planowaniu i zagospodarowaniu przestrzennym (t.j.: Dz. U. z 2015 r. poz. 199, 443 i 774).

Przewodniczący Rady  
*Grzegorz Chojnacki*

**Załącznik nr 3**  
do uchwały nr XIV/137/15  
Rady Miasta Kutno  
z dnia 29 września 2015 r.

**ROZSTRZYGNIĘCIE RADY MIASTA KUTNO O SPOSOBIE REALIZACJI ZAPISANYCH W ZMIANIE  
MIEJSCOWEGO PLANU ZAGOSPODAROWANIA PRZESTRZENNEGO DLA TERENU POŁOŻONEGO  
W KUTNIE W REJONIE ULICY SKŁĘCZKOWSKIEJ, BOHATERÓW WALK NAD BZURĄ  
I WSCHODNIEJ INWESTYCJI Z ZAKRESU INFRASTRUKTURY TECHNICZNEJ, KTÓRE NALEŻĄ  
DO ZADAŃ WŁASNYCH GMINY ORAZ ZASADACH ICH FINANSOWANIA,  
ZGODNIE Z PRZEPISAMI O FINANSACH PUBLICZNYCH**

Na podstawie art. 20 ust. 1 ustawy z dnia 27 marca 2003 r. o planowaniu i zagospodarowaniu przestrzennym (t.j.: Dz. U. z 2015 r. poz. 199, 443 i 774) po zapoznaniu się z projektem zmiany miejscowego planu zagospodarowania przestrzennego dla terenu położonego w Kutnie w rejonie ulicy Skłęczkowskiej, Bohaterów Walk nad Bzurą i Wschodniej postanawia, co następuje:

- 1) zadania inwestycyjne z zakresu infrastruktury technicznej wynikające z przedstawionego Radzie Miasta Kutno projektu zmiany miejscowego planu zagospodarowania przestrzennego dla terenu położonego w Kutnie w rejonie ulicy Skłęczkowskiej, Bohaterów Walk nad Bzurą i Wschodniej będą realizowane i finansowane ze środków budżetu Miasta, tj. środków własnych Gminy oraz pozyskanych funduszy zgodnie z przepisami odrębnymi;
- 2) inwestycje będą realizowane zgodnie z uchwalonym corocznie budżetem Miasta Kutno.

Przewodniczący Rady  
*Grzegorz Chojnacki*