



DZIENNIK URZĘDOWY

WOJEWÓDZTWA WIELKOPOLSKIEGO

Poznań, dnia 31 grudnia 2014 r.

Poz. 6964

UCHWAŁA NR XLV/319/14 RADY MIEJSKIEJ W ŁOBŻENICY

z dnia 4 listopada 2014 r.

w sprawie miejscowego planu zagospodarowania przestrzennego miasta Łobżenica – rejon ul. Ogrodowej

Na podstawie art. 18 ust. 2 pkt 5 ustawy z dnia 8 marca 1990 r. o samorządzie gminnym (j. t. Dz. U. z 2013 r., poz. 594, poz. 645, poz. 1318, Dz. U. z 2014 r. poz. 379, poz. 1072), art. 20 ust. 1 ustawy z dnia 27 marca 2003 r. o planowaniu i zagospodarowaniu przestrzennym (j. t. Dz. U. z 2012 r. poz. 647, zmiana: Dz. U. z 2012 r. poz. 951, poz. 1445, Dz. U. z 2013 r. poz. 21, poz. 405, poz. 1238, poz. 1446, Dz. U. z 2014 r. poz. 379, poz. 768), Rada Miejska w Łobżenicy uchwala, co następuje:

Rozdział 1. Przepisy ogólne

§ 1. 1. Uchwala się miejscowy plan zagospodarowania przestrzennego miasta Łobżenica – rejon ul. Ogrodowej, zwany dalej planem.

2. Granicami obszaru objętego planem są pasy drogowe ulicy Mickiewicza i ulicy Ogrodowej, linia rozgraniczająca ulicę Wyrzyską, granica cieków wodnych od strony zachodniej i granice działek nr ewid. 866 i 978, oznaczone graficznie na rysunku planu w skali 1:1000, zwanym dalej rysunkiem.

3. Integralnymi częściami uchwały są:

- 1) rysunek planu, o którym mowa w ust. 2, stanowiący załącznik nr 1 do uchwały;
- 2) rozstrzygnięcie w sprawie stwierdzenia że projekt miejscowego planu zagospodarowania przestrzennego miasta Łobżenica – rejon ul. Ogrodowej nie narusza ustaleń studium uwarunkowań i kierunków zagospodarowania przestrzennego gminy Łobżenica, stanowiące załącznik nr 2 do uchwały;
- 3) rozstrzygnięcie o sposobie rozpatrzenia uwag do projektu miejscowego planu zagospodarowania przestrzennego miasta Łobżenica – rejon ul. Ogrodowej, stanowiące załącznik nr 3 do uchwały.
- 4) rozstrzygnięcie o sposobie realizacji, zapisanych w miejscowym planie zagospodarowania przestrzennego miasta Łobżenica – rejon ul. Ogrodowej, inwestycji z zakresu infrastruktury technicznej, które należą do zadań własnych gminy oraz o zasadach ich finansowania, stanowiące załącznik nr 4 do uchwały.

§ 2. 1. Na obszarze objętym planem nie występują:

- 1) tereny i obiekty podlegające ochronie ustalone na podstawie odrębnych przepisów, w tym tereny górnicze, a także obszary narażone na niebezpieczeństwo powodzi oraz zagrożone osuwaniem się mas ziemnych;
- 2) obszary wymagające scalenia i podziału nieruchomości;
- 3) obszary przestrzeni publicznej w rozumieniu art. 2 pkt. 6 ustawy z dnia 27 marca 2003 r. o planowaniu i zagospodarowaniu przestrzennym;
- 4) dobra kultury współczesnej.

2. Na obszarze objętym planem występują:

- 1) strefa ochrony konserwatorskiej układu urbanistycznego miasta – rejestr zabytków;
- 2) budynek mieszkalny objęty ochroną konserwatorską;
- 3) strefa ochrony konserwatorskiej średniowiecznych i nowożytnych nawarstwień kulturowych, na całym obszarze objętym planem.

3. Na obszarze objętym planem nie ustala się:

- 1) szczególnych warunków zagospodarowania terenów oraz ograniczeń w ich użytkowaniu, w tym zakazów zabudowy;
- 2) sposobów i terminów tymczasowego zagospodarowania, urządzania i użytkowania terenów.

§ 3. Dla zapewnienia ochrony środowiska, przyrody i krajobrazu kulturowego ustala się:

- 1) możliwość lokalizowania jedynie takich przedsięwzięć, których oddziaływanie nie spowoduje przekroczenia standardów jakości środowiska określonych w przepisach odrębnych poza terenem, do którego inwestor posiada tytuł prawny;
- 2) zachowanie walorów krajobrazowych terenu objętego planem poprzez właściwe zagospodarowanie terenów.

§ 4. 1. Obowiązują następujące oznaczenia graficzne, określone na rysunku:

- 1) linie rozgraniczające tereny o różnym przeznaczeniu lub różnych zasadach zagospodarowania, zgodne z ewidencją gruntów;
- 2) linie rozgraniczające tereny o różnym przeznaczeniu lub różnych zasadach zagospodarowania, niewystępujące w ewidencji gruntów;
- 3) obowiązujące linie zabudowy;
- 4) maksymalne nieprzekraczalne linie zabudowy;
- 5) wymagany kierunek głównej kalenicy dachu;
- 6) przejścia piesze;
- 7) strefa ochrony konserwatorskiej układu urbanistycznego miasta – rejestr zabytków;
- 8) obiekt objęty ochroną konserwatorską;
- 9) zasada kształtowania zabudowy.

2. Pozostałe oznaczenia graficzne na rysunku, stanowią warstwę informacyjną i wyjaśniającą ustalenia niniejszej uchwały.

3. Pomiędzy linią rozgraniczającą dróg a obowiązującą linią zabudowy, o której mowa w ust. 1 pkt 3, mogą znajdować się tylko jednokondygnacyjne partie wejściowe do budynków w tym: obudowane, ryzality, wykusze, balkony, zadaszenia, schody wejściowe, itp. zewnętrzne części budynku, niezaliczone do kubatury brutto budynku.

4. Przez maksymalne nieprzekraczalne linie zabudowy, o których mowa w ust. 1 pkt 4, należy rozumieć linie ograniczające sytuowanie wszystkich elementów zaliczanych do kubatury brutto budynku, zgodnie z przepisami Prawa budowlanego.

5. Przez zasadę kształtowania zabudowy o której mowa w ust. 1 pkt 9, należy rozumieć sytuowanie bryły budynku lub zespołu budynków, zgodnie z wyznaczonym na rysunku kierunkiem.

6. Przez wymagany kierunek usytuowania głównej kalenicy dachu, o którym mowa w ust. 1 pkt 5, należy rozumieć kształtowanie przeważającej w budynku polaci dachowej i jej kalenicy, zgodnie z rysunkiem.

§ 5. 1. Na obszarze objętym planem ustala się następujące przeznaczenie terenów:

- 1) tereny zabudowy mieszkaniowej jednorodzinnej z usługami, oznaczenie na rysunku – MNu;
- 2) tereny zabudowy usługowej, oznaczenie na rysunku – U;

- 3) teren obiektów produkcyjnych, składów i magazynów oraz zabudowy usługowej, oznaczenie na rysunku – Pu;
- 4) teren zieleni urządzonej, oznaczenie na rysunku – ZP;
- 5) teren infrastruktury technicznej – elektroenergetyki, oznaczenie na rysunku – E;
- 6) teren infrastruktury technicznej – kanalizacji, oznaczenie na rysunku – Ks;
- 7) tereny wód powierzchniowych – rowu, oznaczenie na rysunku – Ws;
- 8) teren publicznej drogi zbiorczej, oznaczenie na rysunku – KD-Z;
- 9) teren publicznej drogi dojazdowej, oznaczenie na rysunku – KD-D;
- 10) teren dróg wewnętrznych, oznaczenie na rysunku – KDW;
- 11) teren dróg wewnętrznych i parkingów, oznaczenie na rysunku – KDWp;
- 12) teren dróg wewnętrznych i garaży, oznaczenie na rysunku – KDWg;
- 13) teren drogi pieszo-jezdnej, oznaczenie na rysunku – KDWx.

2. Tereny o tym samym przeznaczeniu, lecz różnych warunkach zabudowy i zagospodarowania, zostały oznaczone dodatkowym symbolem cyfrowym.

§ 6. 1. Na obszarze objętym planem nie lokalizuje się wolno stojących budowli równych i wyższych niż 50,0 m nad poziom terenu, dla których wymagane jest przed uzyskaniem pozwolenia na budowę, zgłaszanie ich do właściwego organu nadzoru lotniczego, zgodnie z przepisami Prawa lotniczego, z wyłączeniem inwestycji celu publicznego z zakresu łączności publicznej, pod warunkiem uzyskania stosownej zgody.

2. Dla terenów zabudowy mieszkaniowej jednorodzinnej z usługami (MNu), o których mowa w §5 ust. 1 pkt 1, oraz dla terenu U1 (w przypadku wydzielenia funkcji mieszkalnej), o którym mowa w §8 ust. 1, zgodnie z przepisami o środowisku, ustalone zostały dopuszczalne poziomy hałasu, odnoszące się odpowiednio do terenów mieszkaniowo-usługowych.

Rozdział 2.

Warunki zabudowy i zagospodarowania terenów jako zasady kształtowania ładu przestrzennego

§ 7. Dla terenów zabudowy mieszkaniowej jednorodzinnej z usługami, obejmujących tereny MNu1, MNu2, MNu3 i MNu4, ustala się:

- 1) dla budynku objętego ochroną konserwatorską, oznaczonego na rysunku, obowiązują ustalenia o których mowa w §16 ust. 2;
- 2) możliwość sytuowania na każdej działce budowlanej jednego budynku mieszkalnego jednorodzinnego, jednego budynku garażowego i jednego budynku usługowego;
- 3) dla działek zabudowanych więcej niż trzema wolno stojącymi budynkami zakaz sytuowania nowych;
- 4) obowiązkowe sytuowanie nowego budynku mieszkalnego jednorodzinnego zgodnie z obowiązującymi liniami zabudowy, wg rysunku;
- 5) dla istniejącego budynku mieszkalnego zlokalizowanego na terenie MNu3, zlokalizowanego przy granicy pasa drogowego ul. Ogrodowej, możliwość przebudowy i rozbudowy;
- 6) w przypadku rozbiórki istniejących budynków mieszkalnych sytuowanie zgodnie z obowiązującymi liniami zabudowy, wg rysunku;
- 7) możliwość zagospodarowania nie więcej niż 50% powierzchni użytkowej budynku mieszkalnego jako funkcji usługowej;
- 8) wysokość nowego budynku mieszkalnego nieprzekraczającą 9,0 m od poziomu terenu, I kondygnacja nadziemna z dachem stromym lub II kondygnacje nadziemne w tym poddasze użytkowe;
- 9) wysokość istniejących budynków mieszkalnych nieprzekraczającą 12,0 m od poziomu terenu, zakaz nadbudowy budynków z dachami stromymi; dopuszczalna nadbudowa budynku z dachem płaskim pod warunkiem zastosowania dachu stromego;

- 10) wysokość budynku garażowego i budynku usługowego nieprzekraczającą 6,0 m od poziomu terenu, I kondygnacja nadziemna z dachem stromym o nachyleniu nie mniejszym niż 20°;
- 11) dach:
 - a) istniejących budynków mieszkalnych – dopuszcza się przebudowę dachów płaskich oraz zmianę na strome o nachyleniu połaci dachowych nie mniejszym niż 30°; zakaz zmiany dachów stromych na płaskie;
 - b) nowych budynków mieszkalnych – stromy o symetrycznym układzie połaci dachowych i nachyleniu nie mniejszym niż 30°;
 - c) garaży i budynków usługowych – stromy o symetrycznym układzie połaci dachowych i nachyleniu nie mniejszym niż 20°; dopuszcza się przebudowę istniejących dachów płaskich oraz zmianę na strome; zakaz zmiany dachów stromych na płaskie;
- 12) minimalną intensywność zabudowy jako wskaźnik powierzchni zabudowy (powierzchnia zabudowy wszystkich budynków, mierzona po zewnętrznym obrysie przegród zewnętrznych parteru budynków) w odniesieniu do powierzchni działki budowlanej – 12%;
- 13) maksymalną intensywność zabudowy jako wskaźnik powierzchni zabudowy (powierzchnia zabudowy wszystkich budynków, mierzona po zewnętrznym obrysie przegród zewnętrznych parteru budynków) w odniesieniu do powierzchni działki budowlanej – 40%;
- 14) minimalną powierzchnię terenu biologicznie czynnego – nie mniejszą niż 20% powierzchni działki budowlanej;
- 15) część terenów MNu3 i MNu4 objęta jest strefą układu urbanistycznego miasta Łobzenica, o którym mowa w § 2 ust. 2 pkt 3 oraz w §16 ust 1;
- 16) obowiązkowe zapewnienie na wyznaczonym terenie, niezbędnej ilości miejsc postojowych, nie mniej niż 1 miejsce na 1 mieszkanie oraz 1 miejsce na 100 m² powierzchni użytkowej usług.
§ 8. Dla terenów zabudowy usługowej U1, U2, U3 i U4, ustala się:
 - 1) sytuowanie maksymalnie dwóch budynków na każdym wyznaczonym terenie;
 - 2) wysokość budynków – do 10,0 m nad poziom terenu, I kondygnacja nadziemna z dachem stromym lub II kondygnacje nadziemne w tym poddasze użytkowe;
 - 3) dach stromy o nachyleniu połaci dachowych nie mniejszym niż 30°;
 - 4) minimalną intensywność zabudowy jako wskaźnik powierzchni zabudowy (powierzchnia zabudowy wszystkich budynków, mierzona po zewnętrznym obrysie przegród zewnętrznych parteru budynków) w odniesieniu do powierzchni działki budowlanej – 15%;
 - 5) maksymalną intensywność zabudowy jako wskaźnik powierzchni zabudowy (powierzchnia zabudowy wszystkich budynków, mierzona po zewnętrznym obrysie przegród zewnętrznych parteru budynków) w odniesieniu do powierzchni działki budowlanej – 40%;
 - 6) minimalną powierzchnię terenu biologicznie czynnego – nie mniejszą niż 20% powierzchni działki budowlanej;
 - 7) obowiązuje zapewnienie, na wyznaczonym terenie, niezbędnej ilości miejsc postojowych, nie mniej niż jedno miejsce postojowe na 3 zatrudnionych albo minimum 1 miejsce postojowe na 200,0 m² powierzchni użytkowej usług;
 - 8) obsługę komunikacyjną od strony publicznych dróg:
 - a) teren U1 – ul. Wyrzyska (obszar poza planem),
 - b) teren U2 – ul. Ogrodowa,
 - c) teren U3 - ul. Ogrodowa i poprzez KDW,
 - d) teren U4 – ul. Ogrodowa poprzez KDW;
 - 9) część terenów U2 i U3 objęta jest strefą układu urbanistycznego miasta Łobzenica, o którym mowa w §2 ust. 2 pkt 3 oraz w §16 ust 1;

10) dla budynku, zlokalizowanego wzdłuż obowiązującej linii zabudowy na terenie U1 dopuszcza się wydzielenie jednego lokalu mieszkalnego.

§ 9. Dla terenu obiektów produkcyjnych, składów i magazynów oraz zabudowy usługowej (Pu), ustala się:

- 1) zachowanie istniejących obiektów, urządzeń wodociągowych, podziemnych i nadziemnych urządzeń budowlanych infrastruktury technicznej, urządzeń wodnych oraz możliwość przebudowy, rozbudowy i budowy nowych, zgodnie z przepisami odrębnymi;
- 2) sytuowanie zabudowy o funkcji wyznaczonej w planie: produkcyjnej, składów i magazynów oraz usługowej oraz infrastruktury technicznej, w tym wodociągów;
- 3) wysokość budynków – do 15,0 m nad poziom terenu (nie dotyczy urządzeń technicznych), ilość i wysokość kondygnacji wynikająca z wymagań technicznych związanych z funkcją obiektu; w przypadkach technologicznie uzasadnionych dopuszcza się lokalizowanie budowli związanych z wyznaczoną funkcją terenu nie wyższych niż 49,0 m nad poziom terenu;
- 4) dowolną geometrię dachów;
- 5) minimalną intensywność zabudowy jako wskaźnik powierzchni zabudowy (powierzchnia zabudowy wszystkich budynków, mierzona po zewnętrznym obrysie przegród zewnętrznych parteru budynków) w odniesieniu do powierzchni działki budowlanej – 15%;
- 6) maksymalną intensywność zabudowy jako wskaźnik powierzchni zabudowy (powierzchnia zabudowy wszystkich budynków, mierzona po zewnętrznym obrysie przegród zewnętrznych parteru budynków) w odniesieniu do powierzchni działki budowlanej – 60%;
- 7) minimalną powierzchnię terenu biologicznie czynnego – nie mniejszą niż 10% powierzchni działki budowlanej;
- 8) obowiązuje zapewnienie, na wyznaczonym terenie, niezbędnej ilości miejsc postojowych, nie mniej niż jedno miejsce postojowe na 3 zatrudnionych albo minimum 1 miejsce postojowe na 200,0 m² powierzchni obiektów wg wyznaczonej funkcji;
- 9) obsługę komunikacyjną od strony publicznych dróg – ul. Ogrodowej i ul. Wyrzyskiej (obszar poza planem);
- 10) część terenu Pu objęta jest strefą układu urbanistycznego miasta Łobzenica, o którym mowa w §2 ust. 2 pkt 3 oraz w §16 ust 1.

§ 10. Dla terenu zieleni urządzonej (ZP), ustala się sytuowanie przejść pieszych – wg rysunku, sieci i urządzeń infrastruktury technicznej, zieleni, obiektów małej architektury, nie lokalizuje się budynków; minimalna powierzchnia biologicznie czynna nie mniejsza niż 50% powierzchni wyznaczonego terenu.

§ 11. Dla terenu infrastruktury technicznej – elektroenergetyki (E), ustala się:

- 1) realizację obiektów budowlanych zgodnie z wyznaczoną funkcją terenu;
- 2) wysokość budynków do 9,0 m nad poziom terenu, budowli związanych z funkcją terenu do 20,0 m nad poziom terenu;
- 3) dowolną geometrię dachów;
- 4) minimalną intensywność zabudowy jako wskaźnik powierzchni zabudowy (powierzchnia zabudowy wszystkich budynków, mierzona po zewnętrznym obrysie przegród zewnętrznych parteru budynków) w odniesieniu do powierzchni działki budowlanej – 10%;
- 5) maksymalną intensywność zabudowy jako wskaźnik powierzchni zabudowy (powierzchnia zabudowy wszystkich budynków, mierzona po zewnętrznym obrysie przegród zewnętrznych parteru budynków) w odniesieniu do powierzchni działki budowlanej – 100%;
- 6) minimalną powierzchnię terenu biologicznie czynnego – nie mniejszą niż 5% powierzchni działki budowlanej; w przypadku powierzchni zabudowy działki większej niż 95% – 0%;
- 7) obowiązek zapewnienia co najmniej 1 miejsca postojowego na terenie gminnej drogi publicznej KD-D.

§ 12. Dla terenu infrastruktury technicznej – kanalizacji (Ks), ustala się:

- 1) realizację obiektów budowlanych zgodnie z wyznaczoną funkcją terenu; nie lokalizuje się budynków;
- 2) minimalną powierzchnię terenu biologicznie czynnego – nie mniejszą niż 5% powierzchni wyznaczonego terenu;
- 3) zapewnienie 1 miejsca postojowego, dla obsługi zlokalizowanych urządzeń technicznych na terenie publicznej drogi dojazdowej KD-D.

§ 13. Dla terenów wód powierzchniowych – rowu (Ws) ustala się zakaz zabudowy budynkami oraz obowiązek konserwacji dna i brzegów rowu, zgodnie z przepisami odrębnymi, w celu swobodnego odpływu wód i lodu.

§ 14. 1. Tereny publicznej komunikacji obejmują:

- 1) teren powiatowej drogi zbiorczej (KD-Z);
- 2) teren gminnej drogi dojazdowej (KD-D).

2. Pozostałe tereny komunikacyjne obejmują:

- 1) tereny dróg wewnętrznych (KDW);
- 2) teren dróg wewnętrznych i parkingów (KDWp);
- 3) teren dróg wewnętrznych i garaży (KDWg);
- 4) teren drogi pieszo-jezdnej (KDWx).

3. Dla terenu dróg wewnętrznych, oznaczonych na rysunku KDW, ustala się:

- 1) szerokość pasa drogowego – wg rysunku;
- 2) sytuowanie w pasie drogowym sieci uzbrojenia podziemnego, oświetlenia i zieleni;
- 3) obowiązek stosowania pasów ruchu jak dla publicznych dróg dojazdowych, z dopuszczalną realizacją drogi bez wyodrębnienia chodnika.

4. Dla terenu dróg wewnętrznych i parkingów, oznaczonego na rysunku KDWp, ustala się:

- 1) sytuowanie miejsc postojowych, dróg wewnętrznych, zieleni, sieci i urządzeń infrastruktury technicznej;
- 2) w obszarze ograniczonym nieprzekraczalną linią zabudowy dopuszcza się sytuowanie jednego budynku lub jednej wiaty – przystanku dla obsługi pasażerów, z zastosowaniem:
 - a) wysokości do 6,0 m, I kondygnacji nadziemnej,
 - b) dachu stromego o nachyleniu połaci dachowych nie mniejszym niż 20°;
 - c) powierzchni zabudowy od 30,0 m² do 100,0 m² (jako wskaźnik minimalnej i maksymalnej intensywności zabudowy, o której mowa w §11 pkt 4 i 5);
- 3) minimalną powierzchnię terenu biologicznie czynnego – 10% powierzchni wyznaczonego terenu.

5. W zakresie miejsc parkingowych dla pojazdów zaopatrzonych w kartę parkingową, na obszarze planu, należy wyznaczyć liczbę miejsc do parkowania, zgodnie z przepisami odrębnymi.

6. Dla terenu dróg wewnętrznych i garaży, oznaczonego na rysunku – KDWg, ustala się:

- 1) sytuowanie budynków garażowych, w zwartych zespołach;
- 2) wysokość budynku nieprzekraczająca 4,0 m, I kondygnacja nadziemna z dachem stromym o nachyleniu połaci dachowych nie mniejszym niż 20°; ze względu na warunki gruntowo-wodne zakaz podpiwniczania budynków;
- 3) jednakową kolorystykę elewacji – dla każdego zespołu garaży;
- 4) minimalną i maksymalną intensywność zabudowy, jako wskaźnik powierzchni całkowitej zabudowy (powierzchnia kondygnacji nadziemnej budynków mierzona po zewnętrznym obrysie przegród zewnętrznych) w odniesieniu do powierzchni działki budowlanej, od 10% do 40%;
- 5) powierzchnię terenu biologicznie czynnego nie mniejszą niż 10% powierzchni działki budowlanej;

6) część terenu KDWg objęta jest strefą układu urbanistycznego miasta Łobzenica, o którym mowa w §2 ust. 2 pkt 3 oraz w §16 ust 1.

7. Teren drogi pieszo-jezdnej, oznaczonej na rysunku KDWx, stanowi dostęp pieszojezdny z ul. Ogrodowej do ul. Wyrzyskiej; realizacja drogi bez wyodrębnienia chodnika, sytuowanie sieci i urządzeń infrastruktury technicznej.

Rozdział 3.

Zasady ochrony środowiska, przyrody i krajobrazu kulturowego

§ 15. Ochronę środowiska realizuje się poprzez:

- 1) docelowe pełne techniczne uzbrojenie terenu, odbiór ścieków komunalnych, z zachowaniem przepisów odrębnych;
- 2) ustalenia dotyczące standardów kształtowania zabudowy, w tym wskaźników powierzchni terenów biologicznie czynnych;
- 3) gminny system odbioru odpadów z zastosowaniem przepisów o odpadach oraz utrzymaniu czystości i porządku w gminach;
- 4) możliwość lokalizowania jedynie takich przedsięwzięć, które uwzględniają wymagania ochrony środowiska w zakresie ochrony powietrza, wód, powierzchni ziemi, ochrony przed hałasem, polami elektromagnetycznymi i wibracjami.

§ 16. 1. Część terenu objętego planem, oznaczona na rysunku, znajduje się w obszarze strefy ochrony konserwatorskiej układu urbanistycznego miasta Łobzenicy – nr rejestru zabytków A - 707 z 24 09. 1990 r. Dla obiektów budowlanych istniejących i projektowanych, znajdujących się w ww. strefie, należy uzyskać pozwolenie właściwego organu na prace budowlane (m. in. dla budynków istniejących – wymianę pokrycia dachowego, wymianę stolarek okiennej i drzwiowych, rozbudowę, docieplenia oraz budowę nowych budynków itp.).

2. Na obszarze objętym planem, zgodnie z ustaleniami niniejszej uchwały, formą ochrony zabytków obejmuje się budynek przy ul. Wyrzyskiej – dom nr 20 (teren MNu1), dla którego ustala się:

- 1) zachowanie gabarytu i wysokości budynku;
- 2) zachowanie formy dachu i materiału pokrycia dachówką ceramiczną;
- 3) zachowanie istniejącego detalu architektonicznego w elewacji, gzymsów, wykrojów historycznych otworów okiennych, w tym wysokości i szerokości okien oraz podziałów stolarki okiennej.

3. Dla ochrony archeologicznego dziedzictwa kulturowego, o którym mowa w §2 ust. 2 pkt 3, istnieje obowiązek prowadzenia przy realizacji inwestycji badań archeologicznych, na które należy uzyskać pozwolenie właściwego organu w zakresie ochrony zabytków na przeprowadzenie badań archeologicznych przed uzyskaniem decyzji o pozwoleniu na budowę, zgodnie z przepisami odrębnymi.

Rozdział 4.

Zasady modernizacji, rozbudowy i budowy systemów komunikacji i infrastruktury technicznej

§ 17. 1. Obsługę komunikacyjną obszaru objętego planem zapewnia publiczna droga powiatowa KD-Z (ul. Mickiewicza), w powiązaniu z istniejącym układem gminnej drogi publicznej KD-D (ul. Ogrodowej) oraz zewnętrznym układem drogi wojewódzkiej (ul. Wyrzyska).

2. Na terenie planu wyznacza się układ dróg wewnętrznych zapewniający obsługę wyznaczonych terenów usługowych, mieszkaniowych i parkingu.

§ 18. 1. Dla obszaru objętego planem ustala się następujące zasady obsługi w zakresie infrastruktury technicznej:

- 1) zbiorowe zaopatrzenie w wodę – z gminnej sieci wodociągowej,
- 2) zasilanie w energię elektryczną – z systemu elektroenergetycznego;
- 3) zbiorowe odprowadzenie ścieków komunalnych – poprzez miejską sieć kanalizacji sanitarnej;

- 4) odprowadzenie wód opadowych i roztopowych – poprzez miejską sieć kanalizacji deszczowej, z dopuszczeniem rozwiązań indywidualnych spełniających wymagania przepisów odrębnych, w tym przepisów o środowisku;
 - 5) zaopatrzenie w energię ciepłą – z indywidualnych systemów grzewczych spełniających wymagania programu ochrony powietrza dla strefy powiat pilski, z zastosowaniem paliw i urządzeń charakteryzujących się niskimi wskaźnikami emisyjnymi;
 - 6) zaopatrzenie w gaz ziemny – indywidualnie;
 - 7) obsługę telekomunikacyjną – poprzez wykorzystanie istniejących systemów oraz innych urządzeń łączności publicznej;
 - 8) gromadzenie segregowanych odpadów w wyznaczonych miejscach na terenie posesji oraz ich dalsze zagospodarowanie i wywóz przez koncesjonowanego przewoźnika, zgodnie z przepisami odrębnymi.
2. Na obszarze planu, dla obiektów infrastruktury technicznej, ustala się obowiązek zapewnienia dostępu eksploatacyjnego.

Rozdział 5. Przepisy końcowe


§ 19. Dla wszystkich terenów objętych planem ustala się stawkę – 30%, stanowiącą podstawę do określenia opłaty z tytułu wzrostu wartości nieruchomości, o której mowa w art. 36 ust. 4 ustawy z dnia 27 marca 2003 r. o planowaniu i zagospodarowaniu przestrzennym.

§ 20. Wykonanie uchwały powierza się Burmistrzowi Łobzenicy.

§ 21. Uchwała obowiązuje po upływie 14 dni od dnia ogłoszenia w Dzienniku Urzędowym Województwa Wielkopolskiego.

Przewodniczący
Rady Miejskiej
(-) Edward Starszak

Załącznik Nr 1
do Uchwały Nr XLV/319/14
Rady Miejskiej w Łobżenicy
z dnia 4 listopada 2014 r.

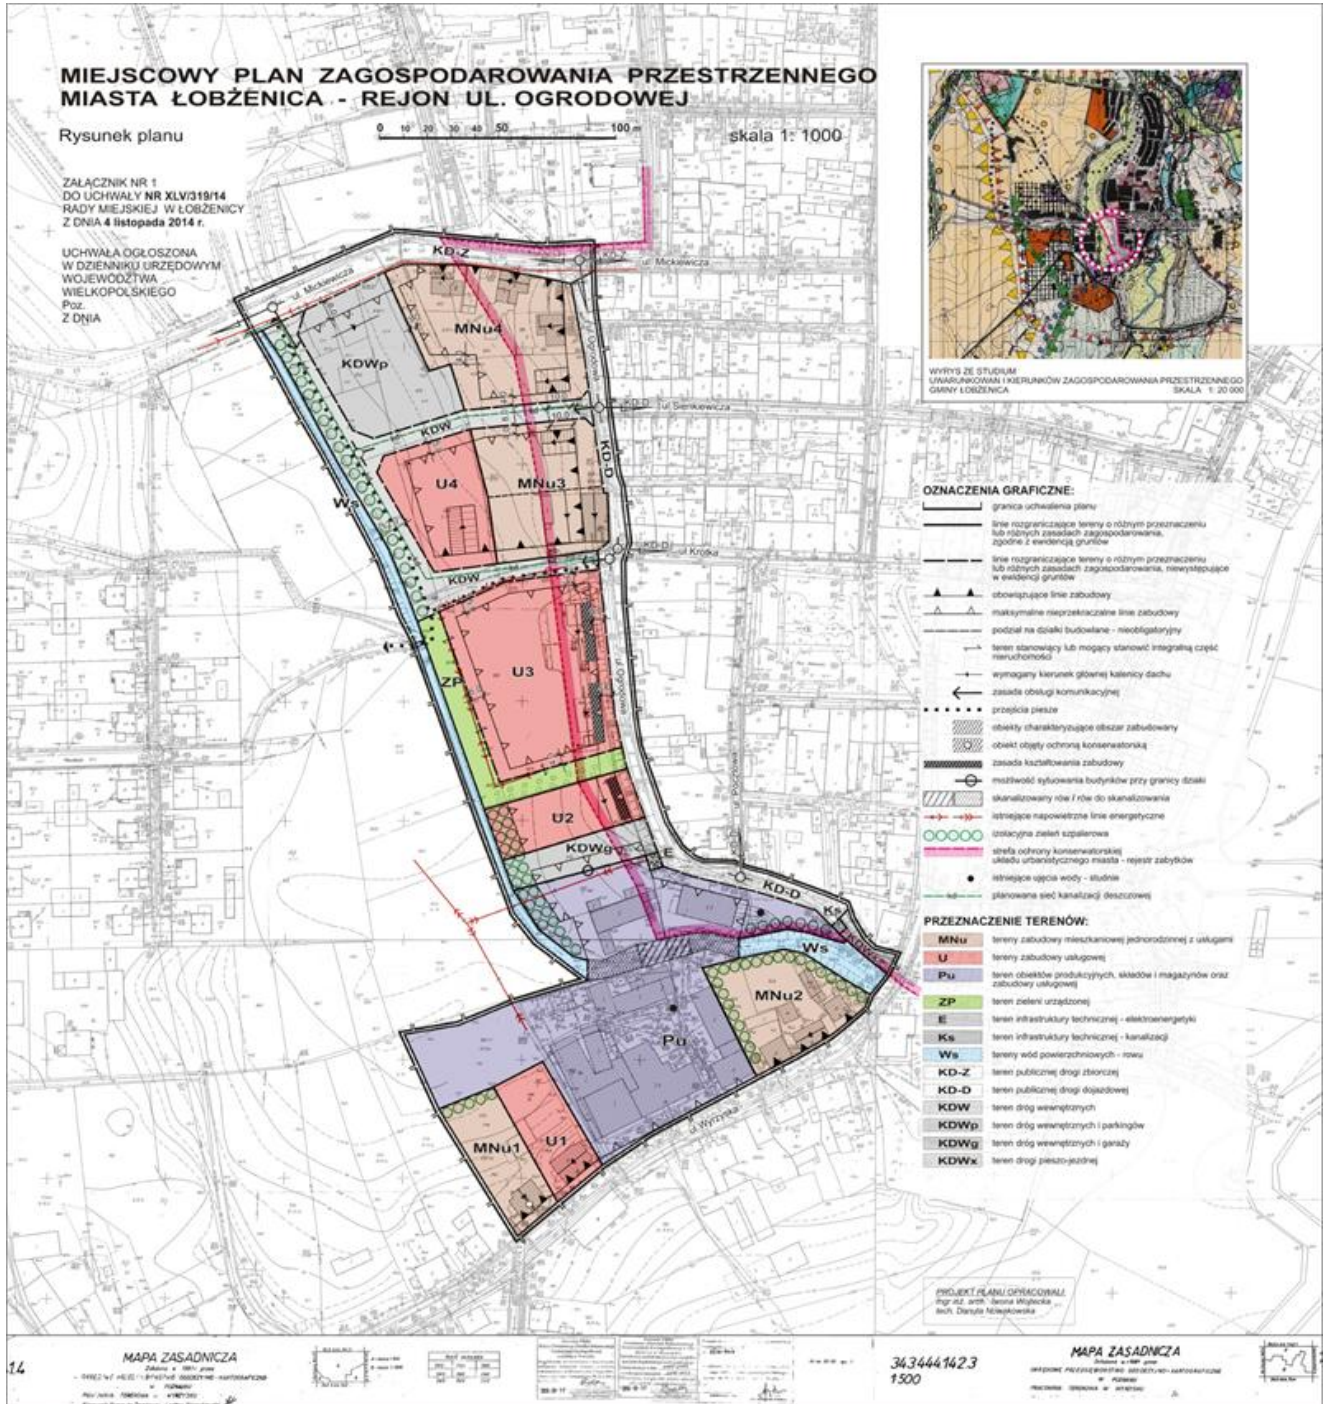

Załącznik Nr 2
do Uchwały Nr XLV/319/14
Rady Miejskiej w Łobżeniczy
z dnia 4 listopada 2014 r.

Rozstrzygnięcie w sprawie stwierdzenia że projekt miejscowego planu zagospodarowania przestrzennego miasta Łobżenica – rejon ul. Ogrodowej nie narusza ustaleń studium uwarunkowań i kierunków zagospodarowania przestrzennego gminy Łobżenica.

Na podstawie art. 20 ust. 1 ustawy z dnia 27 marca 2003 r. o planowaniu i zagospodarowaniu przestrzennym (j. t. Dz. U. z 2012r. poz. 647, zmiana: Dz. U z 2012r. poz. 951, poz.1445, Dz. U. z 2013r. poz. 21, poz. 405, poz. 1238, poz. 1446, Dz. U. z 2014r. poz. 379, poz. 768),

Rada Miejska w Łobżeniczy

stwierdza że projekt miejscowego planu zagospodarowania przestrzennego miasta Łobżenica – rejon ul. Ogrodowej nie narusza ustaleń studium uwarunkowań i kierunków zagospodarowania przestrzennego gminy Łobżenica (uchwała Nr IX/75/99 Rady Miejskiej w Łobżeniczy z dnia 30 czerwca 1999r.).

U Z A S A D N I E N I E

Obszar miejscowego planu zagospodarowania przestrzennego miasta Łobżenica – rejon ul. Ogrodowej określony jest, w studium uwarunkowań i kierunków zagospodarowania przestrzennego gminy Łobżenica, jako obszar przeznaczony pod zabudowę.

Wyznaczony obszar objęty planem jest terenem projektowanych zmian w strukturze przestrzennej miasta Łobżenica, dla którego obowiązuje miejscowy plan zagospodarowania przestrzennego.

Ustalenia miejscowego planu zagospodarowania przestrzennego są zgodne z ustaleniami studium, zasad ochrony środowiska i dziedzictwa kulturowego, rozwoju systemów komunikacji i infrastruktury technicznej oraz polityki przestrzennej gminy.

Załącznik Nr 3
do Uchwały Nr XLV/319/14
Rady Miejskiej w Łobżenicy
z dnia 4 listopada 2014 r.

**Rozstrzygnięcie o sposobie rozpatrzenia uwag do projektu miejscowego planu
zagospodarowania przestrzennego miasta Łobżenica – rejon ul. Ogrodowej.**

Na podstawie art. 20 ust. 1 ustawy z dnia 27 marca 2003 r. o planowaniu i zagospodarowaniu przestrzennym (j. t. Dz. U. z 2012r. poz. 647, zmiana: Dz. U z 2012r. poz. 951, poz.1445, Dz. U. z 2013r. poz. 21, poz. 405, poz. 1238, poz. 1446, Dz. U. z 2014r. poz. 379, poz. 768),

**Rada Miejska w Łobżenicy
rozstrzyga, co następuje:**

§ 1. W związku z brakiem uwag do projektu miejscowego planu zagospodarowania przestrzennego miasta Łobżenica – rejon ul. Ogrodowej, nie rozstrzyga się o sposobie ich rozpatrzenia.

Załącznik Nr 4
do Uchwały Nr XLV/319/14
Rady Miejskiej w Łobżenicy
z dnia 4 listopada 2014 r.

Rozstrzygnięcie o sposobie realizacji, zapisanych w miejscowym planie zagospodarowania przestrzennego miasta Łobżenica – rejon ul. Ogrodowej, inwestycji z zakresu infrastruktury technicznej, które należą do zadań własnych gminy oraz zasadach ich finansowania.

Na podstawie art. 20 ust. 1 ustawy z dnia 27 marca 2003 r. o planowaniu i zagospodarowaniu przestrzennym (j. t. Dz. U. z 2012r. poz. 647, zmiana: Dz. U z 2012r. poz. 951, poz.1445, Dz. U. z 2013r. poz. 21, poz. 405, poz. 1238, poz. 1446, Dz. U. z 2014r. poz. 379, poz. 768),

**Rada Miejska w Łobżenicy
rozstrzyga, co następuje:**

§ 1. Zadania własne gminy z zakresu infrastruktury na obszarze objętym miejscowym planem zagospodarowania przestrzennego miasta Łobżenica – rejon ul. Ogrodowej, dotyczą następujących inwestycji:

- 1) realizacja infrastruktury komunikacyjnej:
 - a) drogi wewnętrzne (KDW), L ~ 0,309 km,
 - b) drogi wewnętrzne i parking (KDWp), pow. ~ 0,2777 ha;
- 2) realizacja infrastruktury technicznej;
 - a) sieć kanalizacji deszczowej, L ~ 320 mb.

§ 2. Zadania inwestycyjne, o których mowa w rozstrzygnięciu, finansowane będą zgodnie z zasadami określonymi w wieloletnich planach rozwoju i modernizacji technicznej oraz strategii rozwoju gminy Łobżenica.