



DZIENNIK URZĘDOWY

WOJEWÓDZTWA POMORSKIEGO

Gdańsk, dnia 31 grudnia 2014 r.

Poz. 4524

UCHWAŁA NR XXXVIII/325/14 RADY GMINY SUBKOWY

z dnia 24 października 2014 r.

w sprawie sporządzenia miejscowego planu zagospodarowania przestrzennego dla działki oznaczonej geodezyjnie nr 47/1 i części obszaru działek oznaczonych geodezyjnie nr 47/2 i nr 48 położonych w miejscowości Wielgłowy obręb geodezyjny Brzuśce z przeznaczeniem pod tereny zabudowy mieszkaniowej.

Na podstawie art. 18 ust. 2 pkt 5 ustawy z dnia 8 marca 1990 r. o samorządzie gminnym (Dz. U. z 2013, poz. 594, 645, 1318, z 2014 r. poz. 379, 1072.) oraz art. 20 ust. 1 ustawy z dnia 27 marca 2003 r. o planowaniu i zagospodarowaniu przestrzennym (Dz. U. z 2012 r. poz. 647, 951 i 1445 i z 2013 r. poz. 21, 405, 1238, z 2014 r. poz. 379, 1446, z 2014 r. poz. 768)

Rada Gminy Subkowy, po zasięgnięciu opinii komisji ochrony środowiska i rolnictwa, uchwala co następuje:

§ 1. 1. Po stwierdzeniu zgodności ze „Studium uwarunkowań i kierunków zagospodarowania przestrzennego Gminy Subkowy” uchwalonego Uchwałą Nr XXI/18209 Rady Gminy Subkowy z dnia 26 sierpnia 2009 r. uchwala się miejscowy plan zagospodarowania przestrzennego dla działki oznaczonej geodezyjnie nr 47/1 i części obszaru działek oznaczonych geodezyjnie nr 47/2 i nr 48 położonych w miejscowości Wielgłowy obręb geodezyjny Brzuśce, obejmujący teren o powierzchni ok. 3 ha, w granicach określonych na rysunku planu.

2. Miejscowym planem zagospodarowania przestrzennego, o którym mowa w ust. 1, są ustalenia będące treścią niniejszej uchwały.

Rozdział I. Postanowienia ogólne

§ 2. Integralną częścią uchwały jest:

- 1) rysunek planu, w skali 1: 1000, stanowiący załącznik nr 1;
- 2) rozstrzygnięcie o sposobie rozpatrzenia uwag do projektu planu, stanowiące załącznik nr 2;
- 3) rozstrzygnięcie o sposobie realizacji zapisanych w planie inwestycji z zakresu infrastruktury technicznej, które należą do zadań własnych Gminy oraz zasady ich finansowania, zgodnie z przepisami o finansach publicznych, stanowiące załącznik nr 3.

§ 3. Część tekstowa uchwały została podzielona na następujące jednostki redakcyjne:

- 1) Rozdział I zawierający postanowienia ogólne;
- 2) Rozdział II zawierający ustalenia ogólne dla wszystkich terenów w granicach opracowania;
- 3) Rozdział III zawierający ustalenia szczegółowe obowiązujące dla konkretnych terenów wskazanych w poszczególnych paragrafach za pomocą symbolu zgodnego z rysunkiem planu;

4) Rozdział IV zawierający ustalenia końcowe.

§ 4. 1. Ilekroć w dalszych przepisach niniejszej uchwały jest mowa o:

- 1) **planie** – należy przez to rozumieć ustalenia planu, o którym mowa w § 1 ust. 2 uchwały;
- 2) **uchwale** – należy przez to rozumieć niniejszą uchwałę Rady Gminy Subkowy;
- 3) **ustawie** – należy przez to rozumieć ustawę o planowaniu i zagospodarowaniu przestrzennym (Dz. U. z 2012 r. poz. 647, 951 i 1445 i z 2013 r. poz. 21);
- 4) **przeznaczeniu terenu** – należy przez to rozumieć takie przeznaczenie terenu wyznaczonego liniami rozgraniczającymi, które przeważa na danym terenie;
- 5) **terenie** – należy przez to rozumieć obszar o określonym rodzaju przeznaczenia, wyznaczony na rysunku planu liniami rozgraniczającymi;
- 6) **wysokości zabudowy** – należy przez to rozumieć wysokość budynku;
- 7) **powierzchni zabudowy** – należy przez to rozumieć wyrażony w procentach stosunek powierzchni zabudowanej obiektami kubaturowymi do powierzchni działki;
- 8) **wskaźniku intensywności zabudowy** – należy przez to rozumieć stosunek powierzchni budynków (sumy powierzchni kondygnacji naziemnych w zewnętrznym obrysie murów) do powierzchni terenu;
- 9) **nieprzekraczalnej linii zabudowy** – należy przez to rozumieć linię, poza którą wyklucza się lokalizację zewnętrznej ściany budynku oraz obiektów budowlanych, w tym nośników reklamowych. Zewnętrznej ściany budynku nie stanowią: ganki, wiatrołapy, schody i pochylnie wejściowe do budynku, wykusze, balkony i inne podobne elementy bryły budynku;
- 10) **szerokości frontu działki** – należy przez to rozumieć szerokość działki mierzoną od strony drogi publicznej lub innej drogi, z której realizowany jest wjazd lub wejście na działkę;
- 11) **proponowanych liniach podziału wewnętrznego** – należy przez to rozumieć propozycję podziału terenu na działki, z którą nie musi być zgodny projekt podziału nieruchomości z zastrzeżeniem zachowania minimalnych gabarytów działki;
- 12) **stanie istniejącym** – należy przez to rozumieć stan istniejący na dzień uchwalenia planu.

2. Pozostałe pojęcia użyte w uchwale zgodne są z definicjami określonymi w ustawie z dnia 7 lipca 1994r. Prawo Budowlane (Dz. U. z 2010r. Nr 243, poz. 1623 z późn. zm.) oraz w rozporządzeniach wykonawczych do w/w ustawy.

§ 5. 1. Przedmiotem planu jest ustalenie przeznaczenia i zasad zagospodarowania terenu na obszarze objętym planem.

2. Zakres ustaleń planu wynika z uchwały Nr XXVII/245/10 Rady Gminy Subkowy z dnia 16 czerwca 2010 r. w sprawie przystąpienia do sporządzenia miejscowego planu zagospodarowania przestrzennego dla działki oznaczonej geodezyjnie nr 47/1 i części obszaru działek oznaczonych geodezyjnie nr 47/2 i nr 48 położonych w miejscowości Wielgłowy obręb geodezyjny Brzuśce z przeznaczeniem pod tereny zabudowy mieszkaniowej.

3. Granice obszaru objętego planem przedstawiono na rysunku planu, będącego załącznikiem, o którym mowa w § 2pkt 1.

§ 6. Dla terenu wydzielonego liniami rozgraniczającymi w planie określa się:

- 1) przeznaczenie terenu;
- 2) zasady ochrony i kształtowania ładu przestrzennego;
- 3) zasady ochrony środowiska, przyrody i krajobrazu kulturowego;
- 4) zasady ochrony dziedzictwa kulturowego i zabytków oraz dóbr kultury współczesnej;
- 5) wymagania wynikające z potrzeb kształtowania przestrzeni publicznych;
- 6) parametry i wskaźniki kształtowania zabudowy oraz zagospodarowania terenu;

- 7) sposoby zagospodarowania terenów lub obiektów podlegających ochronie, ustalonych na podstawie odrębnych przepisów;
- 8) szczegółowe zasady i warunki scalania i podziału nieruchomości;
- 9) szczególne warunki zagospodarowania terenów oraz ograniczenia w ich użytkowaniu, w tym zakaz zabudowy;
- 10) zasady modernizacji, rozbudowy i budowy systemów komunikacji i infrastruktury technicznej;
- 11) sposoby i terminy tymczasowego zagospodarowania, urządzania i użytkowania terenów;
- 12) ustalenia dotyczące naliczania opłaty, o której mowa w art. 36 ust. 4 ustawy o planowaniu i zagospodarowaniu przestrzennym.

§ 7. 1. Na rysunku planu następujące oznaczenia graficzne są obowiązującymi ustaleniami planu:

- 1) granice obszaru objętego opracowaniem planu;
- 2) linie rozgraniczające tereny o różnym przeznaczeniu lub różnych zasadach zagospodarowania;
- 3) symbol cyfrowo-literowy terenu oznaczający numer porządkowy terenu i oznaczenie literowe przeznaczenia terenu;
- 4) nieprzekraczalne linie zabudowy.

2. Na rysunku planu następujące oznaczenia graficzne są informacjami nie będącymi ustaleniami planu:

- 1) proponowane linie podziału wewnętrznego.

Rozdział II. Ustalenia ogólne

§ 8. Przeznaczenie terenów oraz linie rozgraniczające tereny o różnym przeznaczeniu lub różnych zasadach zagospodarowania

Obszar planu obejmuje łącznie 3 tereny:

- 1) teren oznaczony numerem porządkowym **01** i symbolem literowym oznaczającym przeznaczenie terenu **MN** – teren zabudowy mieszkaniowej jednorodzinnej. Obowiązują następujące ustalenia:
 - a) podstawowe przeznaczenie: zabudowa jednorodzinna,
 - b) dopuszcza się lokalizację usług nieuciążliwych o powierzchni całkowitej nieprzekraczającej 30% powierzchni całkowitej budynku;
- 2) teren oznaczony numerem porządkowym **02** i symbolem literowym oznaczającym przeznaczenie terenu **RM** – tereny zabudowy zagrodowej.
- 3) teren oznaczony numerem porządkowym **03** i symbolem literowym oznaczającym przeznaczenie terenu **R** – teren rolny.

§ 9. Zasady ochrony i kształtowania ładu przestrzennego

1. Ustala się obowiązek realizacji zieleni towarzyszącej obiektom budowlanym.
2. Zakaz stosowania ogrodzeń prefabrykowanych i pełnych betonowych od strony dróg publicznych.
3. Nakaz ujednolicenia kolorystyki pokrycia dachów w nowych obiektach budowlanych do tonacji naturalnej dachówki ceramicznej, brązów, grafitu i szarości.
4. Nakaz wykończenia elewacji w nowych obiektach budowlanych i obiektach podlegających przebudowie i modernizacji materiałami o charakterze mineralnym lub naturalnym, np. tynk, cegła, materiały cegłopodobne (klinkier), drewno, kamień. Dopuszcza się deskowanie lub licowanie cegłą.

5. Zakaz stosowania oblicówki winylowej i jaskrawych kolorów w wykończeniu elewacji nowych obiektów budowlanych i obiektów podlegających przebudowie oraz modernizacji.

6. W zakresie lokalizowania nośników reklamowych i tablic informacyjnych ustala się:

- 1) zakaz lokalizacji wielkopowierzchniowych nośników reklamowych;

- 2) dopuszcza się lokalizowanie nośników reklamowych, tablic informacyjnych i szyldów na następujących zasadach:
- łączna powierzchnia części ekspozycyjnej nie może być większa niż 2,0 m², mierząc po obrysie zewnętrznym,
 - nośnik reklamowy, tablica reklamowa oraz szyld mogą być mocowane jedynie do ogrodzeń lub elewacji budynków, w sposób nie zmieniający lub nie zakrywający detalu architektonicznego oraz okien,
 - nośnik reklamowy dotyczy prowadzonej działalności na terenie działki lub zespołu działek;
- 3) dopuszcza się lokalizację reklam remontowo-budowlanych.

7. W granicach opracowania planu zakazuje się lokalizacji blaszanych garaży oraz blaszanych obiektów gospodarczych.

8. Niezgodne z planem, istniejące na czas uchwalenia planu i wzniesione zgodnie z prawem budynki mogą być poddawane remontom i przebudowie bez prawa powiększania kubatury, do czasu ich wyburzenia lub przebudowy zgodnej z ustaleniami planu.

§ 10. Zasady ochrony środowiska, przyrody i krajobrazu kulturowego

1. Projektowane użytkowanie i zagospodarowanie terenu nie może stanowić źródła zanieczyszczeń dla środowiska wodno-gruntowego. Należy stosować takie rozwiązania techniczne, technologiczne i organizacyjne, aby przeciwdziałać zagrożeniom środowiskowym z racji dopuszczonej funkcji.

2. Zakazuje się prowadzenia prac trwale i niekorzystnie naruszających panujące na obszarze objętym planem i w jego sąsiedztwie, stosunki gruntowo-wodne.

3. Ustala się konieczność zapewnienia właściwego klimatu akustycznego w budynkach z pomieszczeniami przeznaczonymi na stały pobyt ludzi, zgodnie z przepisami odrębnymi.

4. Na obszarze planu ustala się zachowanie istniejącej zieleni oraz cennych zbiorowisk roślinnych.

5. Przy lokalizacji i wykonywaniu nowych obiektów budowlanych, w tym dróg, sieci podziemnych i budynków należy chronić istniejącą zielen.

6. Do nasadzeń należy używać rodzimych, zgodnych z siedliskiem gatunków drzew i krzewów z wyjątkiem urządzonych ogrodów.

7. Należy zapewnić ochronę siedlisk i stanowisk chronionych gatunków zgodnie z obowiązującymi przepisami prawa dotyczącymi ochrony gatunkowej: dziko występujących roślin objętych ochroną, dziko występujących zwierząt objętych ochroną, dziko występujących grzybów objętych ochroną.

8. Na terenie planu nie zostały wykonane badania geologiczne, które potwierdziłyby konieczność wskazania terenów zagrożonych osuwaniem mas ziemnych. Żaden też z terenów leżących w granicach opracowania nie jest ujęty w rejestrze obszarów zagrożonych ruchami masowymi ziemi.

9. Przyjmuje się poziom hałasu jak dla terenów przeznaczonych pod zabudowę mieszkaniową.

10. Zaleca się lokalizować zielen w formie grup drzew lub krzewów.

11. Zaleca się stosowanie nawierzchni półprzepuszczalnych i przepuszczalnych do utwardzania dróg dojazdowych i miejsc postojowych.

§ 11. Zasady ochrony dziedzictwa kulturowego i zabytków oraz dóbr kultury współczesnej

W przypadku odkrycia w trakcie realizacji inwestycji przedmiotu, który posiada cechy zabytku lub wykopaliska archeologicznego, osoby prowadzące roboty budowlane i ziemne są zobowiązane zabezpieczyć znalezisko, wstrzymać wszelkie prace mogące je uszkodzić lub zniszczyć i niezwłocznie powiadomić Pomorskiego Wojewódzkiego Konserwatora Zabytków w Gdańsku.

§ 12. Wymagania wynikające z potrzeb kształtowania przestrzeni publicznych

Na terenie planu nie występują przestrzenie publiczne, o których mowa w art. 2 pkt 6 ustawy z dnia 27 marca 2003 r. o planowaniu i zagospodarowaniu przestrzennym (Dz. U. z 2012 r. poz. 647, 951 i 1445 i z 2013 r. poz. 21).

§ 13. Zasady kształtowania zabudowy oraz wskaźniki zagospodarowania terenu

Parametry i wskaźniki kształtowania zabudowy oraz zagospodarowania terenu określone są w Rozdziale III uchwały

§ 14. Granice i sposoby zagospodarowania terenów lub obiektów podlegających ochronie, ustalonych na podstawie odrębnych przepisów, w tym terenów górniczych, a także obszarów szczególnego zagrożenia powodzią oraz obszarów osuwania się mas ziemnych

Nie dotyczy.

§ 15. Szczegółowe zasady i warunki podziału oraz scalania i podziału nieruchomości objętych planem miejscowym

1. Na terenie objętym planem nie ustala się granic terenów wymagających przeprowadzenia procedury scalania i wtórnego podziału nieruchomości.

2. Dopuszcza się podział terenu na działki budowlane, jednak powstałe po podziale działki budowlane:

- 1) nie mogą być mniejsze niż 1000 m² dla terenu 01.MN;
- 2) 3000 m², dla terenu 02.RM
- 3) muszą mieć zapewniony dojazd do drogi publicznej;
- 4) granice muszą być prowadzone pod kątem prostym lub zbliżonym do prostego;
- 5) minimalna szerokość frontu działki: 18 m.

3. Powyższe zasady nie dotyczą działek wydzielanych pod urządzenie infrastruktury technicznej, w takiej sytuacji kształt i wielkość działek będą wynikały z potrzeb infrastruktury.

4. Dopuszcza się zachowanie istniejących podziałów przy zachowaniu parametrów dróg zgodnych z przepisami odrębnymi.

5. Dopuszcza się wydzielenie działek mniejszych niż zostało to ustalone, w celu polepszenia warunków mieszkaniowych użytkownika działek sąsiednich.

§ 16. Szczególne warunki zagospodarowania terenów oraz ograniczenia w ich użytkowaniu, w tym zakaz zabudowy

1. Ustalenia dotyczące istniejącego zagospodarowania:

- 1) niezgodne z ustaleniami planu istniejące budynki i inne obiekty wzniesione zgodnie z pozwoleniem na budowę mogą być poddawane remontom i przebudowie;
- 2) dopuszcza się nadbudowę w linii istniejącej zabudowy, budynku usytuowanego niezgodnie z ustaloną w planie linią zabudowy.

2. Za zgodne z planem uznaje się parametry zabudowy i parametry zagospodarowania terenu, w tym bezpośrednie zjazdy z dróg na działki, ustalone w prawomocnej decyzji wydanej przed wejściem w życie planu.

3. Na terenie rolnym **03.R** wprowadza się zakaz zabudowy kubaturowej.

§ 17. Zasady modernizacji, rozbudowy i budowy systemów komunikacji i infrastruktury technicznej

1. Ustala się następujące zasady modernizacji, rozbudowy i budowy systemów komunikacji:

- 1) dostępność drogowa terenów – z drogi wojewódzkiej nr 230 poza granicami planu oraz z terenów przyległych;

2. Ustala się następujące zasady modernizacji, rozbudowy i budowy systemów infrastruktury:

- 1) w zakresie zaopatrzenia w wodę
 - a) ustala się rozbudowę istniejącej, gminnej sieci wodociągowej, w celu obsługi przedmiotowej inwestycji,
 - b) zaopatrzenie w wodę do celów przeciwpożarowych – według przepisów odrębnych;
- 2) w zakresie zaopatrzenia w energię cieplną – z urządzeń indywidualnych; zaleca się stosowanie źródeł ciepła nieemisyjnych lub niskoemisyjnych, nieuciążliwych dla środowiska wykorzystujących takie paliwa jak: gaz, olej opałowy, drewno, itp.;

- 3) w zakresie zaopatrzenia w energię elektryczną – z sieci elektroenergetycznej niskiego lub średniego napięcia;
- 4) w zakresie zaopatrzenia w gaz – docelowo z sieci gazociągowej;
- 5) w zakresie odprowadzenia ścieków:
 - a) do czasu realizacji sieci kanalizacji sanitarnej, dopuszcza się indywidualne systemy gromadzenia ścieków bytowo-gospodarczych. Po budowie sieci kanalizacyjnej wszystkie obiekty należy obowiązkowo podłączyć do sieci, a indywidualne rozwiązania bezwzględnie zlikwidować. Nie dopuszcza się funkcjonowania równocześnie kanalizacji sanitarnej i indywidualnych systemów gromadzenia ścieków bytowo-gospodarczych;
 - b) dopuszcza się wydzielenie terenów pod przepompownie ścieków uściślonych na etapie realizacji nowoprojektowanej sieci,
- 6) w zakresie odprowadzenia wód opadowych i roztopowych:
 - a) z dachów obiektów budowlanych ustala się odprowadzenie powierzchniowe,
 - b) z terenów parkingów, dróg utwardzonych, placów manewrowych przed odprowadzeniem do odbiornika winny być podczyszczane w stopniu zapewniającym spełnienie wymagań określonych w przepisach odrębnych,
 - c) zakazuje się powierzchniowego odprowadzania wód deszczowych poza granice nieruchomości,
 - d) należy stosować rozwiązania techniczne, technologiczne i organizacyjne gwarantujące zabezpieczenie przed zanieczyszczeniem warstwy wodonosnej,
 - e) należy zastosować takie rozwiązania techniczne, technologiczne i organizacyjne, aby w granicach planu, a także na terenach przyległych nie naruszyć stosunków gruntowo-wodnych,
 - f) należy zabezpieczyć odpływ wód opadowych w sposób chroniący teren przed erozją wodną oraz zaleganiem wód opadowych;
- 7) w zakresie utylizacji odpadów stałych – gromadzenie i usuwanie odpadów stałych musi odbywać się zgodnie z obowiązującymi przepisami odrębnymi;
- 8) w zakresie obsługi telekomunikacyjnej – zaopatrzenie w sieci teletechniczne z istniejących i projektowanych sieci telekomunikacyjnych, szczególnie sieci szerokopasmowych i światłowodowych.
 3. Ustala się zachowanie istniejących na obszarze opracowania sieci.
 4. Dopuszcza się zmianę lokalizacji istniejących sieci i urządzeń infrastruktury technicznej w sposób nie ograniczający podstawowego przeznaczenia terenów wydzielonych liniami rozgraniczającymi.
 5. Należy zapewnić dostęp do sieci i urządzeń infrastruktury technicznej dla zarządzających sieciami.
 6. Inne elementy uzbrojenia: na warunkach określonych w przepisach.

§ 18. Sposób i termin tymczasowego zagospodarowania, urządzania i użytkowania terenów

Nie ustala się.

§ 19. Stawki procentowe, na podstawie których ustala się opłatę, o której mowa w art. 36 ust. 4

1. Dla terenu 01.MN i 02.RM ustala się stawkę procentową w wysokości 30%.
2. Dla terenu 03.R ustala się stawkę procentową w wysokości 1%.

Rozdział III. Ustalenia szczegółowe

§ 20. 1. Ustalenia dla terenu oznaczonego na rysunku planu symbolem **01.MN** wydzielonego liniami rozgraniczającymi są następujące:

- 1) linie zabudowy – nieprzekraczalne linie zabudowy zgodnie z rysunkiem planu oraz zgodnie z przepisami odrębnymi:
 - a) 20 m od linii rozgraniczających drogi wojewódzkiej

- b) 6 m od linii rozgraniczających projektowanej drogi wewnętrznej,
- c) od lasu zgodnie z przepisami odrębnymi;
- 2) powierzchnia zabudowy – maksymalnie 20% powierzchni działki;
- 3) wskaźnik intensywności zabudowy – minimalnie 0,1, maksymalnie 0,4;
- 4) powierzchnia biologicznie czynna – minimalnie 50% powierzchni działki;
- 5) minimalna i maksymalna szerokość elewacji frontowej – dowolna;
- 6) forma zabudowy – zabudowa wolnostojąca;
- 7) wysokość zabudowy – do II kondygnacji, włącznie z poddaszem użytkowym, maksymalnie 9,00 m;
- 8) poziom posadzki parteru – maksymalnie 0,30 m mierzone od poziomu terenu przed wejściem do budynku;
- 9) geometria i pokrycie dachu – dach dwuspadowy (w tym o krzyżujących się kalenicach) o kącie nachylenia połaci dachowej od 35° do 45°, kalenicą skierowaną równolegle lub prostopadle do frontowej granicy działki;
- 10) na jednej działce dopuszcza się lokalizację jednego budynku mieszkalnego;
- 11) wskaźniki parkingowe – minimum jedno miejsce parkingowe na 1 mieszkanie w tym maksymalnie 2 stanowiska w 1 garażu wolnostojącym lub wbudowanym. Lokalizacja miejsc postojowych na terenie własnym inwestora.

2. Budynki garażowe i gospodarcze realizowane w granicach działek sąsiadujących winny mieć jednakowe parametry zabudowy (wysokość górnej krawędzi elewacji, kształt i wysokość dachów, rozwiązania materiałowe).

§ 21. 3. Ustalenia dla terenu oznaczonego na rysunku planu symbolem **02.RM** wydzielonego liniami rozgraniczającymi są następujące:

- 1) linie zabudowy – nieprzekraczalne linie zabudowy zgodnie z rysunkiem planu oraz zgodnie z przepisami odrębnymi:
 - d) 20 m od linii rozgraniczających drogi wojewódzkiej
 - e) 6 m od linii rozgraniczających projektowanej drogi wewnętrznej,
 - f) od lasu zgodnie z przepisami odrębnymi;
- 2) powierzchnia zabudowy – maksymalnie 20% powierzchni działki;
- 3) wskaźnik intensywności zabudowy – minimalnie 0,1, maksymalnie 0,4;
- 4) powierzchnia biologicznie czynna – minimalnie 50% powierzchni działki;
- 5) minimalna i maksymalna szerokość elewacji frontowej – dowolna;
- 6) forma zabudowy – zabudowa wolnostojąca;
- 7) wysokość zabudowy – do II kondygnacji, włącznie z poddaszem użytkowym, maksymalnie 9,00 m;
- 8) poziom posadzki parteru – maksymalnie 0,30 m mierzone od poziomu terenu przed wejściem do budynku;
- 9) geometria i pokrycie dachu – dach dwuspadowy (w tym o krzyżujących się kalenicach) o kącie nachylenia połaci dachowej od 35° do 45°, kalenicą skierowaną równolegle lub prostopadle do frontowej granicy działki;
- 10) na jednej działce dopuszcza się lokalizację jednego budynku mieszkalnego;
- 11) wskaźniki parkingowe – minimum jedno miejsce parkingowe na 1 mieszkanie w tym maksymalnie 2 stanowiska w 1 garażu wolnostojącym lub wbudowanym. Lokalizacja miejsc postojowych na terenie własnym inwestora.

4. Budynki garażowe i gospodarcze realizowane w granicach działek sąsiadujących winny mieć jednakowe parametry zabudowy (wysokość górnej krawędzi elewacji, kształt i wysokość dachów, rozwiązania materiałowe).

§ 22. 1. Ustalenia dla terenu oznaczonego na rysunku planu symbolem **03.R** wydzielonego liniami rozgraniczającymi są następujące:

- 1) Parametry i wskaźniki kształtowania zabudowy oraz zagospodarowania terenów: nie dotyczy;

Rozdział IV.
Ustalenia końcowe

§ 23. Uchwała wchodzi w życie po upływie 30 dni od dnia ogłoszenia jej w Dzienniku Urzędowym Województwa Pomorskiego.

Przewodniczący Rady Gminy
Subkowy


Jacek Lisewski

MIEJSCOWY PLAN ZAGOSPODAROWANIA PRZESTRZENNEGO
DLA DZIAŁKI OZNACZONEJ GEODEZYJNIE NR 47/1 I CZĘŚCI OBSZARU DZIAŁEK OZNACZONYCH GEODEZYJNIE NR 47/2 I NR 48 POŁOŻONYCH
W MIEJSCOWOŚCI WIELGŁOWY W BRZUSZCIE Z PRZEZNACZENIEM POD TERENY ZABUDOWY MIESZKANOWEJ

Załącznik nr 1 do Uchwały Nr XXXVIII/325/14
Rady Gminy Subkowy z dnia 24 października 2014

z oryginałem przyjętym do państwowego zasobu geodezyjnego i kartograficznego w dniu 9.01.2015 i zaewidencjonowanym pod nr 45.1/1015
Niniejsza mapa nie może służyć do celów projektowych.
Tczew, dnia 9.01.2015

mgr inż. Filip Scholtowski
Kierownik Referatu
Powiatowego Środka Dokumentacji
Geodezyjnej i Kartograficznej

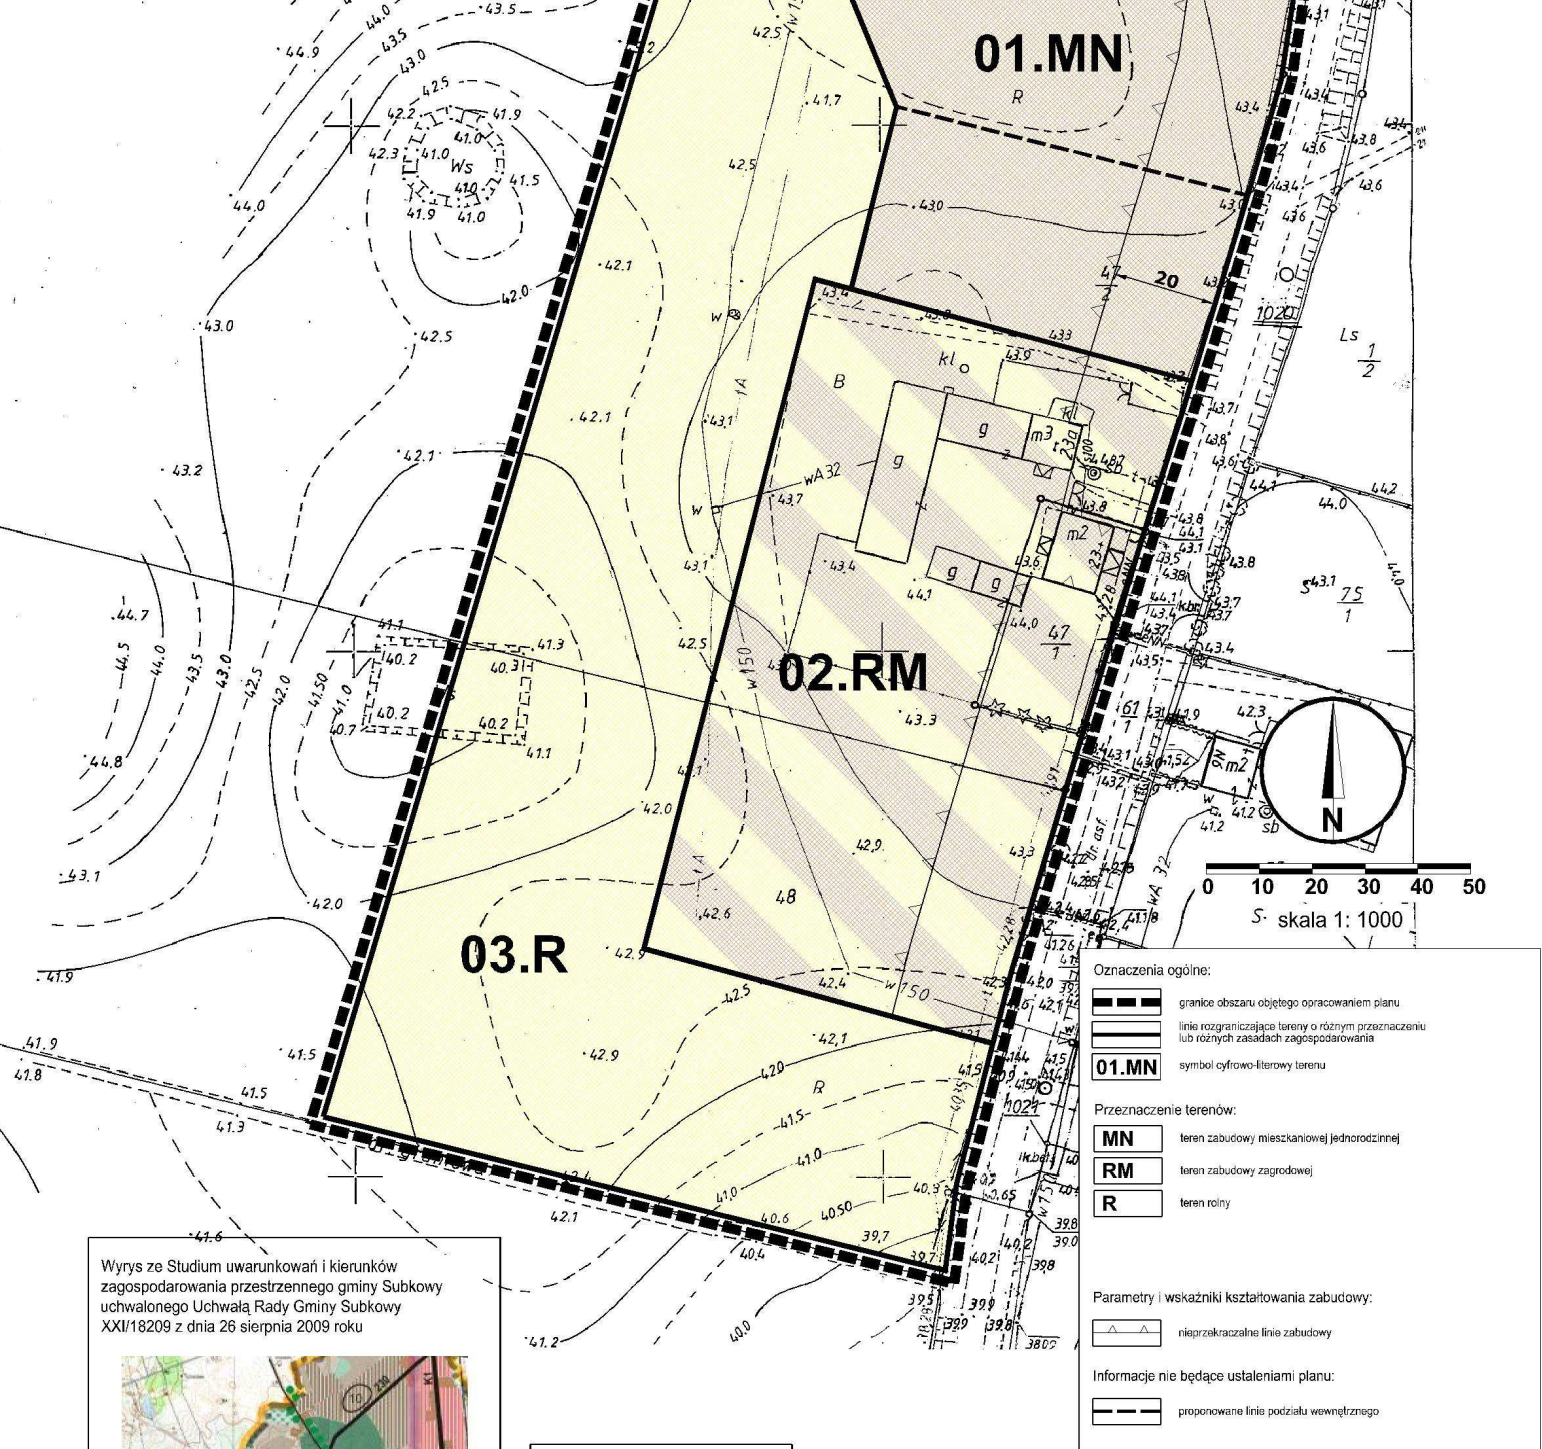

Oznaczenia ogólne:

- granice obszaru objętego opracowaniem planu
- - - granice rozgraniczające tereny o różnym przeznaczeniu lub różnych zasadach zagospodarowania
- 01.MN symbol cyfrowo-literowy terenu

Przeznaczenie terenów:

- MN teren zabudowy mieszkaniowej jednorodzinnej
- RM teren zabudowy zagrodowej
- R teren rolny

Parametry i wskaźniki kształtowania zabudowy:

- △ nieprzekraczalne linie zabudowy

Informacje nie będące ustaleniami planu:

- proponowane linie podziału wewnętrznego

Wyrus ze Studium uwarunkowań i kierunków zagospodarowania przestrzennego gminy Subkowy uchwalonego Uchwałą Rady Gminy Subkowy XXI/18209 z dnia 26 sierpnia 2009 roku



granice obszaru objętego projektem planu

OZNACZENIA

Symbol	Opis
---	granice obszaru objętego projektem planu
- - -	granice rozgraniczające tereny o różnym przeznaczeniu lub różnych zasadach zagospodarowania
01.MN	symbol cyfrowo-literowy terenu
MN	teren zabudowy mieszkaniowej jednorodzinnej
RM	teren zabudowy zagrodowej
R	teren rolny
△	nieprzekraczalne linie zabudowy
---	proponowane linie podziału wewnętrznego

WYKAZ WYSTĘPUJĄCYCH W PLANIE WYKONAWCZYM

WYKAZ WYSTĘPUJĄCYCH W PLANIE WYKONAWCZYM

MIEJSCOWY PLAN ZAGOSPODAROWANIA PRZESTRZENNEGO DLA DZIAŁKI OZNACZONEJ GEODEZYJNIE NR 47/1 I CZĘŚCI OBSZARU DZIAŁEK OZNACZONYCH GEODEZYJNIE NR 47/2 I NR 48 POŁOŻONYCH W MIEJSCOWOŚCI WIELGŁOWY W BRZUSZCIE Z PRZEZNACZENIEM POD TERENY ZABUDOWY MIESZKANOWEJ

Załącznik nr 1 do uchwały Nr XXXVIII/325/14 Rady Gminy Subkowy z dnia 24 października 2014

Sporządził: Wójt Gminy Subkowy

CKK ARCHITEKCI

Zespół autorów:
główny projektant: mgr inż. arch. Małgorzata Osasowska
obowiązkowo: mgr inż. G. Górecki
projektanci: mgr inż. arch. Anna Kicił, mgr inż. Sławka Sempłowska, mgr Filip Scholtowski
brodowski przyrodnik: mgr Katarzyna Kusztalak

Data opracowania: styczeń 2014

ZAŁĄCZNIK Nr 2 do Uchwały Nr XXXVIII/325/14
Rady Gminy Subkowy
z dnia 24 października 2014 r.

Rozstrzygnięcie o sposobie rozpatrzenia uwag wniesionych do projektu zmiany miejscowego planu zagospodarowania przestrzennego dla działki oznaczonej geodezyjnie nr 47/1 i części obszaru działek oznaczonych geodezyjnie nr 47/2 i nr 48 położonych w miejscowości Wielgłowy obręb geodezyjny Brzuśce z przeznaczeniem pod tereny zabudowy mieszkaniowej.

Na podstawie art. 20 ust. 1 ustawy z dnia 27 marca 2003 roku o planowaniu i zagospodarowaniu przestrzennym (Dz. U. z 2012 r. poz. 647 z późn. zm.), Rada Gminy Subkowy rozstrzyga o sposobie rozpatrzenia uwag do projektu zmiany mpzp:

1. Przedmiotowy projekt zmiany miejscowego planu zagospodarowania przestrzennego został wyłożony do publicznego wglądu w terminie od 02.06.2014 r. do 04.07.2014 r. W dniu 10.06.2014 r. odbyła się dyskusja publiczna.

2. Zgodnie z ustawą z dnia 27 marca 2003 r. o planowaniu i zagospodarowaniu przestrzennym (Dz. U. z 2012 r. poz. 647 z późn. zm.) uwagi były przyjmowane do dnia 25.07.2014 r.

3. W ustawowym terminie nie wniesiono żadnych uwag, w związku z czym Rada Gminy Subkowy nie podejmuje rozstrzygnięcia o sposobie rozpatrzenia wniesionych uwag, o których mowa w art. 20 ust. 1 ww. ustawy.

ZAŁĄCZNIK Nr 3 do Uchwały Nr XXXVIII/325/14
Rady Gminy Subkowy
z dnia 24 października 2014 r.

Rozstrzygnięcie o sposobie realizacji zapisanych w planie i inwestycji z zakresu infrastruktury technicznej, które należą do zadań własnych gminy oraz zasad ich finansowania

Na podstawie art. 20 ust. 1 ustawy z dnia 27 marca 2003 r. o planowaniu i zagospodarowaniu przestrzennym (Dz. U. z 2012 r. poz. 647 z późn. zm.), art. 7 ust. 1 pkt 1, 2 i 3 ustawy z dnia 8 marca 1990 r. o samorządzie gminnym (Dz. U. z 2001. Nr 142, poz. 1591 z późn. zm.) oraz na podstawie ustawy z dnia 27 sierpnia 2009 r. o finansach publicznych (Dz. U. z 2009 r. Nr 157, poz. 1241, ze zm.) Rada Gminy Subkowy rozstrzyga, co następuje:

I. Zadania własne gminy

Do zadań własnych gminy z zakresu infrastruktury technicznej, finansowanych z udziałem środków z budżetu gminy zalicza się:

- budowę dróg gminnych wraz z ich oświetleniem,
- budowę wodociągów i urządzeń wodociągowych,
- budowę kanalizacji sanitarnej z urządzeniami,
- budowę kanalizacji deszczowej z urządzeniami.

Przepisom o finansach publicznych podlegają inwestycje, które realizowane są z udziałem środków publicznych zdefiniowanych w §3 ustawy o finansach publicznych.

Pozostałe zadania własne gminy z zakresu infrastruktury technicznej, określone w art. 7 ust. 1 ustawy o samorządzie gminnym, jak

- zaopatrzenie w energię elektryczną,
- zaopatrzenie w energię cieplną,
- zaopatrzenie w gaz,

podlegają dodatkowo regulacjom ustawy Prawo energetyczne. Zaopatrzenie w te media realizują przedsiębiorstwa energetyczne. Inwestycje z zakresu zaopatrzenia nie są finansowane z udziałem środków z budżetu gminy. Wskazane w ustawie Prawo energetyczne zadania własne gminy, finansowane z jej budżetu, obejmują wykonanie oświetlenia dróg, których gmina jest zarządcą - czyli dróg gminnych.

II. Budowa dróg

W granicach planu nie przewiduje się budowy dróg publicznych, należących do zadań własnych gminy.

III. Uzbrojenie terenu

Zasady modernizacji, rozbudowy i budowy systemu zaopatrzenia w wodę:

- 1) obszar objęty planem zaopatrywany będzie w wodę z gminnego systemu;
- 2) rozbudowa sieci będzie następowała według warunków technicznych wydawanych przez właściwego zarządcę sieci.

Zasady modernizacji, rozbudowy i budowy systemu kanalizacji sanitarnej:

- 1) obowiązuje pełne skanalizowanie obszarów przeznaczonych pod zabudowę i odprowadzanie ścieków bytowo-gospodarczych do oczyszczalni ścieków poprzez system kanalizacji sanitarnej.

Zasady modernizacji, rozbudowy i budowy kanalizacji deszczowej:

- 1) z dachów obiektów budowlanych do gruntu w granicach własnej działki lub do kanalizacji deszczowej, dopuszcza się indywidualne rozwiązania zgodnie z przepisami odrębnymi;
- 2) odprowadzanie ścieków deszczowych z powierzchni utwardzonych do odbiornika zgodnie z przepisami odrębnymi;

IV. Źródła finansowania inwestycji z zakresu infrastruktury technicznej

Źródła finansowania będą stanowić: środki pochodzące z budżetu gminy (środki własne), środki pomocowe, partycypacja inwestorów w kosztach budowy. Będzie to realizowane za pomocą montażu finansowych, ogólnie przyjętej metody konstruowania budżetu projektów.

Warunkiem pozyskania środków pomocowych jest uzyskanie spójności celów strategicznych i realizujących je programów rozwojowych z Narodowym Planem Rozwoju.

Finansowanie inwestycji z zakresu infrastruktury technicznej dla terenu objętego planem miejscowym:

- 1) Opracowanie planu finansowego zapewniającego realizację inwestycji z zakresu infrastruktury technicznej dla terenu objętego planem, stanowiącego podstawę konstruowania budżetów rocznych.
- 2) Wynegocjowanie i zawarcie z partnerami publicznymi i prywatnymi umów na współfinansowanie zapisanych w planie finansowym przedsięwzięć będących podstawą budowy montażu finansowych niezbędnych do realizacji inwestycji.
- 3) Zapewnienie finansowania programów lokalnych, w takim stopniu, aby gmina posiadała udział własny niezbędny do ubiegania się o środki pomocowe.
- 4) Wsparcie finansów gminy środkami zewnętrznymi (kredytami, pożyczkami, dotacjami, emisją obligacji), w celu zapewnienia środków na szczególnie kosztowne w realizacji projekty, np. w zakresie infrastruktury technicznej i drogownictwa.

V. Zasady prowadzenia polityki finansowej

- 1) Konstruowanie rocznych budżetów powinno odbywać się w kontekście wieloletniej polityki finansowej gminy, nastawionej na realizację inwestycji z zakresu infrastruktury technicznej.
- 2) Źródła finansowe związane z korzyściami opracowanego miejscowego planu zagospodarowania przestrzennego (renty planistyczne, opłaty adiacenckie itp.) powinny być przeznaczone na rozwój przestrzenny i infrastrukturalny. Opłaty z tytułu renty planistycznej oraz opłaty adiacenckie winny być ściągane w każdym przypadku.

Przewodniczący
Rady Gminy Subkowy