



DZIENNIK URZĘDOWY

WOJEWÓDZTWA KUJAWSKO-POMORSKIEGO

Bydgoszcz, dnia 3 lipca 2015 r.

Poz. 2167

UCHWAŁA Nr IX.71.2015 RADY GMINY DĄBROWA CHEŁMIŃSKA

z dnia 25 czerwca 2015 r.

w sprawie uchwalenia miejscowego planu zagospodarowania przestrzennego części wsi Dąbrowa Chełmińska.

Na podstawie art. 20 ust. 1 ustawy z dnia 27 marca 2003 r. o planowaniu i zagospodarowaniu przestrzennym (tekst jednolity: Dz.U. z dnia 10 lutego 2015 r. poz. 199) oraz na podstawie art. 18 ust. 2 pkt 5 ustawy z dnia 8 marca 1990 r. o samorządzie gminnym (tekst jednolity: Dz.U. z 2013 r., poz. 594) uchwała się, co następuje:

Rozdział I. Przepisy ogólne

§ 1.1. Po stwierdzeniu, że plan miejscowy nie narusza ustaleń studium uwarunkowań i kierunków zagospodarowania przestrzennego gminy Dąbrowa Chełmińska, uchwalonego uchwałą Nr XXVI/184/05 Rady Gminy Dąbrowa Chełmińska z dnia 7 grudnia 2005 r., uchwała się miejscowy plan zagospodarowania przestrzennego części wsi Dąbrowa Chełmińska.

2. Integralną część uchwały stanowi rysunek planu w skali 1:1000, jako załącznik nr 1 do uchwały.

3. Rozstrzygnięcie o sposobie rozpatrzenia uwag do projektu stanowi załącznik nr 2 do niniejszej uchwały.

4. Rozstrzygnięcie o sposobie realizacji, zapisanych w planie, inwestycji z zakresu infrastruktury technicznej, które należą do zadań własnych gminy oraz o zasadach ich finansowania, zgodnie z przepisami o finansach publicznych stanowi załącznik nr 3 do niniejszej uchwały.

§ 2.1. Uchwała ustanawia obowiązujące na terenie objętym planem przepisy prawa miejscowego dotyczące przeznaczenia i sposobu zagospodarowania poszczególnych terenów oraz określa konieczne dla osiągnięcia zamierzonych celów - nakazy, zakazy i warunki.

2. Przepisy prawne niniejszej uchwały nie mogą być stosowane wybiórczo oraz w oderwaniu od ustaleń rysunku stanowiącego załącznik nr 1 do uchwały.

§ 3. W realizacji planu miejscowego, oprócz ustaleń przepisów zawartych w niniejszej uchwale, mają zastosowanie przepisy odrębne wraz z aktami wykonawczymi.

§ 4. Każdy teren wydzielony liniami rozgraniczającymi tereny o różnym przeznaczeniu lub różnych zasadach zagospodarowania określony jest symbolem, w którym litery oznaczają przeznaczenie poszczególnych terenów według oznaczeń legendy rysunku planu.

§ 5.1. Na rysunku planu obowiązującymi ustaleniami są następujące oznaczenia graficzne:

- 1) granica obszaru objętego planem;
- 2) linie rozgraniczające tereny o różnym przeznaczeniu lub różnych zasadach zagospodarowania;
- 3) maksymalne nieprzekraczalne linie zabudowy;
- 4) wymiary;

- 5) symbole identyfikujące tereny o różnym przeznaczeniu lub różnych zasadach zagospodarowania:
 - a) MN – teren zabudowy mieszkaniowej jednorodzinnej,
 - b) IT/ZP – teren infrastruktury technicznej oraz zieleni urządzonej,
 - c) KDW – teren komunikacji - droga wewnętrzna,
 - d) WS – teren wód powierzchniowych śródlądowych;
- 6) ustalenia wynikające z przepisów odrębnych: strefa ochrony archeologicznej „W”:
 2. Ilekroć w niniejszej uchwale jest mowa o:
 - 1) planie – należy przez to rozumieć plan określony w § 1.1. niniejszej uchwały,
 - 2) przepisach odrębnych – należy przez to rozumieć przepisy ustaw wraz z aktami wykonawczymi,
 - 3) terenie – należy przez to rozumieć teren wyznaczony na rysunku planu liniami rozgraniczającymi tereny o różnym przeznaczeniu lub różnych zasadach zagospodarowania,
 - 4) zieleni izolacyjnej – należy przez to rozumieć zieleni pełniącą funkcje ochronne, ograniczające rozprzestrzenianie się zanieczyszczeń i hałasu, występującą w formie zwartych, zróżnicowanych nasadzeń drzew i krzewów o całorocznej wegetacji,
 - 5) adaptacji – należy przez to rozumieć przystosowanie istniejących budynków, obiektów i urządzeń technicznych do funkcji określonej planem, w tym zmianę dotychczasowej funkcji z zachowaniem ustaleń niniejszej uchwały;
 - 6) obiektach i urządzeniach infrastruktury technicznej – rozumie się przez to obiekty i urządzenia służące do odprowadzania ścieków, gromadzenia i odprowadzania wód opadowych i systemów drenażowych, zaopatrzenia w wodę; dostarczania ciepła, energii elektrycznej, gazu, umożliwiające wymianę informacji, transportu zbiorowego, utrzymania ulic, dróg i zieleni urządzonej i inne obiekty techniczne niezbędne dla prawidłowego zaspokajania potrzeb użytkowników;
 - 7) reklamie wielkoformatowej – należy przez to rozumieć reklamę na nośniku o wymiarach większych niż 100x60 cm, umieszczoną na budynku, ogrodzeniu lub wolno stojącą,
 - 8) maksymalnej nieprzekraczalnej linii zabudowy – należy przez to rozumieć linię na rysunku planu, wyznaczającą granicę części wewnętrznej terenu, której nie może przekroczyć żadna nadziemna część budynków na tym terenie, z wyłączeniem okapów i gzymsów o głębokości do 0,8 m, oraz balkonów, galerii, tarasów, schodów zewnętrznych, pochylni i ramp o głębokości do 1,3 m.

Rozdział II.

Ogólne zasady zagospodarowania obowiązujące na terenie objętym planem

§ 6.1. Ustalenia ogólne obowiązują dla wszystkich terenów w granicach obszaru objętego planem, o ile ustalenia szczegółowe nie stanowią inaczej.

2. Przeznaczenie terenów oraz linie rozgraniczające tereny o różnym przeznaczeniu lub różnych zasadach zagospodarowania – według ustaleń szczegółowych.

3. Zasady ochrony i kształtowania ładu przestrzennego:

- 1) od strony dróg publicznych obowiązuje zakaz budowy ogrodzeń pełnych oraz ogrodzeń z prefabrykowanych elementów betonowych – ze wskazaniem obsadzenia zielenią;
- 2) wymagane sytuowanie nowych budynków zgodnie z maksymalnymi nieprzekraczalnymi liniami zabudowy;
- 3) wprowadza się zakaz lokalizacji budynków bezpośrednio przy granicy z sąsiednią działką budowlaną.

4. Zasady ochrony środowiska, przyrody i krajobrazu kulturowego:

- 1) obowiązuje zagospodarowanie terenu prowadzące do utrzymania i ochrony wartości przyrodniczych i różnorodności form krajobrazowych, zakres prac ziemnych podczas realizacji ustaleń planu winien sankcjonować w stopniu maksymalnym istniejące ukształtowanie terenu;
- 2) zakaz zmiany stosunków wody w gruncie, a zwłaszcza kierunku odpływu znajdującej się na nim wody opadowej – ze szkodą dla gruntów sąsiednich, a także odprowadzenia wód oraz ścieków na grunty sąsiednie, zgodnie z przepisami odrębnymi;
- 3) wskazane wprowadzenie pasów zieleni izolacyjnej wzdłuż niezabudowanych granic działek w sąsiedztwie terenów o różnych funkcjach podstawowych – wskazano na rysunku planu.

5. Zasady ochrony dziedzictwa kulturowego i zabytków oraz dóbr kultury współczesnej:

- 1) w granicach planu znajduje się obiekt o wartościach historyczno-kulturowych wpisany do wojewódzkiej ewidencji zabytków – osada z wczesnego średniowiecza stanowiąca stanowisko archeologiczne objęte strefą ochrony archeologicznej „W” – wskazano na rysunku planu;
- 2) należy stosować wymogi przepisów odrębnych.

6. Wymagania wynikające z potrzeb kształtowania przestrzeni publicznych: w granicach obszaru objętego planem nie wyznacza się terenów przestrzeni publicznych.

7. Zasady kształtowania zabudowy oraz wskaźniki zagospodarowania terenu, maksymalną i minimalną intensywność zabudowy jako wskaźnik powierzchni całkowitej zabudowy w odniesieniu do powierzchni działki budowlanej, minimalny udział procentowy powierzchni biologicznie czynnej w odniesieniu do powierzchni działki budowlanej, maksymalną wysokość zabudowy, minimalną liczbę miejsc do parkowania w tym miejsca przeznaczone na parkowanie pojazdów zaopatrzonych w kartę parkingową i sposób ich realizacji oraz linie zabudowy i gabaryty obiektów – według ustaleń szczegółowych.

8. Granice i sposoby zagospodarowania terenów lub obiektów podlegających ochronie, ustalonych na podstawie odrębnych przepisów, w tym terenów górniczych, a także obszarów szczególnego zagrożenia powodzią oraz obszarów osuwania się mas ziemnych: obszar objęty planem położony jest poza ww. terenami.

9. Szczegółowe zasady i warunki scalania i podziału nieruchomości objętych planem miejscowym: nie wyznacza się terenów wymagających przeprowadzenia procedury scalenia i podziału.

10. Szczególne warunki zagospodarowania terenów oraz ograniczenia w ich użytkowaniu, w tym zakaz zabudowy: w granicach obszaru objętego planem przebiega rurociąg drenarski melioracji szczegółowej r-F-1 odprowadzającej również ścieki opadowe, obowiązuje zakaz zabudowy na istniejącym rurociągu, należy zachować przepisy odrębne.

11. Zasady modernizacji, rozbudowy i budowy systemów komunikacji i infrastruktury technicznej:

- 1) występujące sieci uzbrojenia technicznego, podlegają zachowaniu i wkomponowaniu w przewidywane zagospodarowanie danego terenu;
- 2) w przypadku lokalizacji uzbrojenia technicznego (sieci i przyłącza) w terenach prywatnych obowiązuje nakaz udostępniania go do celów eksploatacji, konserwacji i w razie awarii;
- 3) obsługa komunikacyjna – według ustaleń szczegółowych;
- 4) zasady obsługi w zakresie zaopatrzenia w wodę:
 - a) z istniejącej i projektowanej gminnej sieci wodociągowej uzbrojonej w zasuwy i hydranty przeciwpożarowe w ilości zgodnej z przepisami odrębnymi;
 - b) dopuszcza się budowę ujęć własnych dla celów ogrodowych;
- 5) zasady obsługi w zakresie kanalizacji sanitarnej:
 - a) odprowadzenie ścieków sanitarnych do istniejącej i projektowanej gminnej sieci kanalizacji sanitarnej,
 - b) do czasu realizacji kanalizacji sanitarnej dopuszcza się tymczasowo gromadzenie ścieków w szczelnych zbiornikach bezodpływowych na nieczystości płynne usytuowanych na działkach, pod warunkiem wytwarzania ścieków w ilości nie przekraczającej 10 m³ na dobę z rygorem wywozu do punktu zlewnego z zachowaniem przepisów odrębnych,
 - c) zakaz budowy przydomowych oczyszczalni ścieków;
- 6) zasady obsługi w zakresie kanalizacji deszczowej:
 - a) odprowadzenie wód opadowych i roztopowych z terenów o nawierzchni utwardzonej do gruntu zgodnie z przepisami odrębnymi,
 - b) dopuszcza się budowę kanalizacji deszczowej;
- 7) zasady obsługi w zakresie zaopatrzenia w energię cieplną – z wykorzystaniem indywidualnych urządzeń zasilanych gazem, energią elektryczną lub innymi paliw ekologicznych, w tym pochodzących ze źródeł energii odnawialnej, z zachowaniem normatywnych wartości emisji spalin do atmosfery, określonych w przepisach odrębnych;
- 8) zasady obsługi w zakresie zaopatrzenia w energię elektryczną:
 - a) zasilanie z istniejących i projektowanych linii kablowych,
 - b) złącza energetyczne lokalizować w linii ogrodzenia na terenie działki budowlanej;
- 9) zasady zaopatrzenia w gaz:
 - a) zaopatrzenie w gaz z indywidualnych źródeł zlokalizowanych w granicach działek, z zachowaniem przepisów odrębnych,
 - b) dopuszcza się budowę sieci gazowej, w przypadku jej realizacji podłączenie z zachowaniem przepisów odrębnych;
- 10) zasady obsługi w zakresie telekomunikacji – dopuszcza się budowę i rozbudowę sieci telekomunikacyjnych, z zachowaniem wymogów przepisów odrębnych;
- 11) zasady obsługi w zakresie gospodarki odpadami:
 - a) gromadzenie odpadów stałych w zamykanych, przenośnych pojemnikach do czasowego gromadzenia tych odpadów, w ilości dostosowanej do liczby mieszkańców, zlokalizowanych z zachowaniem estetyki i izolacji, z zapewnieniem odpowiedniego dostępu dla ich wywozu, z zachowaniem przepisów odrębnych,
 - b) pozostałe odpady gromadzić zgodnie z obowiązującymi przepisami odrębnymi;

- 12) dopuszcza się budowę, rozbudowę i przebudowę obiektów i urządzeń infrastruktury technicznej z zachowaniem przepisów odrębnych;
- 13) dopuszcza się budowę, przebudowę i rozbudowę urządzeń melioracji szczegółowej zgodnie z przepisami odrębnymi:
 12. Sposób i termin tymczasowego zagospodarowania, urządzania i użytkowania terenów: do czasu realizacji ustaleń planu dopuszcza się użytkowanie terenów na dotychczas obowiązujących zasadach.
 13. Ustala się wysokość stawki procentowej służącej naliczeniu opłaty z tytułu wzrostu wartości nieruchomości:
 - 1) dla terenów MN – 30%;
 - 2) dla terenów KDW - 1%;
 - 3) dla terenów IT/ZP – 1%;
 - 4) dla terenów WS – 1%.

Rozdział III.

Szczegółowe zasady zagospodarowania obowiązujące na terenie objętym planem

§ 7.1. Przeznaczenie terenów:

- 1) tereny oznaczone symbolem 1MN i 2MN przeznaczają się na tereny zabudowy mieszkaniowej jednorodzinnej – określone liniami rozgraniczającymi tereny o różnym przeznaczeniu lub różnych zasadach zagospodarowania na rysunku planu, stanowiącym załącznik nr 1 do niniejszej uchwały;
- 2) obowiązuje zakaz lokalizacji funkcji i obiektów nie związanych z podstawowym przeznaczeniem terenu i jego obsługą, w tym produkcyjnych, magazynowo-składowych (np. handlu hurtowego), hodowli zwierząt, a także innych funkcji powodujących szkodliwe (trwale lub czasowe) uciążliwości dla środowiska i ludzi, przedsięwzięć mogących zawsze znacząco i mogących potencjalnie znacząco oddziaływać na środowisko w rozumieniu przepisów odrębnych, z wyłączeniem lokalizacji infrastruktury technicznej, w tym z zakresu łączności publicznej zgodnie z przepisami odrębnymi.
 2. Zasady ochrony i kształtowania ładu przestrzennego:
 - 1) dopuszcza się rozbudowę, przebudowę, nadbudowę oraz adaptację istniejących budynków z zachowaniem ustaleń niniejszego planu;
 - 2) na poszczególnych działkach dopuszcza się realizację obiektów małej architektury ogrodowej oraz terenowych urządzeń rekreacji;
 - 3) dopuszcza się budowę oczek wodnych i zbiorników wodnych - nie większych niż 50% terenów biologicznie czynnych;
 - 4) dopuszcza się możliwość łączenia działek budowlanych z uwzględnieniem zachowania linii rozgraniczających tereny o różnym przeznaczeniu lub różnych zasadach zagospodarowania wskazanych na rysunku planu, stanowiącym załącznik nr 1 do niniejszej uchwały;
 - 5) obowiązuje lokalizacja zabudowy o wysokiej jakości architektoniczno-estetycznej, w zakresie formy, skali i proporcji, materiałów wykończeniowych i detalu architektonicznego, wymóg stosowania jednolitego materiału pokrycia dachów dla wszystkich budynków w obrębie jednej działki.
 3. Zasady kształtowania zabudowy oraz wskaźniki zagospodarowania terenu, maksymalną i minimalną intensywność zabudowy jako wskaźnik powierzchni całkowitej zabudowy w odniesieniu do powierzchni działki budowlanej, minimalny udział procentowy powierzchni biologicznie czynnej w odniesieniu do powierzchni działki budowlanej, maksymalną wysokość zabudowy, minimalną liczbę miejsc do parkowania w tym miejsca przeznaczone na parkowanie pojazdów zaopatrzone w kartę parkingową i sposób ich realizacji oraz linie zabudowy i gabaryty obiektów:
 - 1) na poszczególnych działkach dopuszcza się lokalizację jednego wolno stojącego budynku mieszkalnego:
 - a) wysokość budynku do kalenicy nie może przekroczyć 10,0 m., maksymalnie dwie kondygnacje nadziemne - w tym poddasze użytkowe, dopuszcza się podpiwniczenie,
 - b) dachy dwu lub wielopołaciowe o nachyleniu połaci od 20° do 45°;
 - 2) na poszczególnych działkach dopuszcza się lokalizację jednego budynku gospodarczego, garażowego bądź gospodarczo-garażowego wolno stojącego lub zespolonego z budynkiem mieszkalnym:
 - a) wysokość budynku do kalenicy nie może przekroczyć 6,0 m, jedna kondygnacja nadziemna,
 - b) dachy jedno, dwu lub wielopołaciowe o nachyleniu połaci od 20° do 45°;
 - 3) wskaźnik intensywności zabudowy: minimum 0,1 maksymalnie 0,5;
 - 4) obowiązujący kierunek głównych kalenic dachów:

- a) budynku mieszkalnego - równoległe do nieprzekraczalnych linii zabudowy wskazanych na rysunku planu, w przypadku działek narożnych dopuszcza się położenie kalenicy w układzie równoległym do jednej z granic działki,
 - b) pozostałych budynków – w układzie równoległym lub prostopadłym do kalenicy budynku mieszkalnego;
- 5) ustala się ograniczenie wysokości nowych ogrodzeń: maksymalnie 1,60 m;
 - 6) wymagany udział powierzchni biologicznie czynnej: minimum 50% powierzchni działki pozostawić ekologicznie czynnej, niezabudowanej i nieutwardzonej;
 - 7) obszar przeznaczony pod zabudowę, dojścia, dojazdy, miejsca postojowe, utwardzone nawierzchnie nie powinien przekraczać 50% powierzchni terenu;
 - 8) w granicach działki należy przewidzieć minimum 2 miejsca parkingowe dla jednego lokalu mieszkalnego, w tym miejsce w garażu;
 - 9) miejsca przeznaczone na parkowanie pojazdów zaopatrzonych w kartę parkingową i sposób ich realizacji: nie występuje potrzeba określenia;
- 10) minimalna powierzchnia nowo wydzielonej działki – 1000 m², w przypadku działek narożnych dopuszcza się odstępstwo do 20%;
4. Zasady modernizacji, rozbudowy i budowy systemów komunikacji i infrastruktury technicznej:
- 1) obsługa komunikacyjna terenów: z istniejącej przyległej drogi dojazdowej zlokalizowanej poza granicą obszaru objętego planem oraz drogi wewnętrznej oznaczonej symbolem 3KDW zgodnie z rysunkiem planu;
 - 2) dopuszcza się budowę, rozbudowę, przebudowę i wymianę obiektów i urządzeń infrastruktury technicznej;
 - 3) obowiązują ustalenia zawarte w § 6 ust. 11.

§ 8.1. Przeznaczenie terenu:

- 1) teren oznaczony symbolem 3KDW przeznacza się na teren komunikacji - droga wewnętrzna – określona liniami rozgraniczającymi tereny o różnym przeznaczeniu lub różnych zasadach zagospodarowania na rysunku planu, stanowiącym załącznik nr 1 do niniejszej uchwały;
 - 2) dopuszcza się przebudowę istniejącego lub budowę nowego uzbrojenia technicznego niezwiązanego z ruchem drogowym.
2. Zasady ochrony i kształtowania ładu przestrzennego:
- 1) szerokość w liniach rozgraniczających 7,0 m, droga zakończona placem manewrowym o szerokości 15,0 m;
 - 2) obowiązuje zakaz wznoszenia obiektów kubaturowych nie związanych z infrastrukturą techniczną.
3. Zasady kształtowania zabudowy oraz wskaźniki zagospodarowania terenu, maksymalną i minimalną intensywność zabudowy jako wskaźnik powierzchni całkowitej zabudowy w odniesieniu do powierzchni działki budowlanej, minimalny udział procentowy powierzchni biologicznie czynnej w odniesieniu do powierzchni działki budowlanej, maksymalną wysokość zabudowy, minimalną liczbę miejsc do parkowania w tym miejsca przeznaczone na parkowanie pojazdów zaopatrzonych w kartę parkingową i sposób ich realizacji oraz linie zabudowy i gabaryty obiektów – nie dotyczy;
4. Zasady modernizacji, rozbudowy i budowy systemów komunikacji i infrastruktury technicznej: dopuszcza się budowę, rozbudowę, przebudowę i wymianę obiektów i urządzeń infrastruktury technicznej.

§ 9.1. Przeznaczenie terenu:

- 1) teren oznaczony symbolem 4IT/ZP przeznacza się na teren infrastruktury technicznej oraz zieleni urządzonej – określony liniami rozgraniczającymi tereny o różnym przeznaczeniu lub różnych zasadach zagospodarowania na rysunku planu, stanowiącym załącznik nr 1 do niniejszej uchwały;
 - 2) dopuszcza się budowę, rozbudowę, przebudowę i wymianę obiektów i urządzeń infrastruktury technicznej.
2. Zasady ochrony i kształtowania ładu przestrzennego:
- 1) dopuszcza się budowę ogrodzenia i oświetlenia terenu;
 - 2) dopuszcza się budowę zbiornika retencyjnego wód opadowych z zachowaniem przepisów odrębnych;
 - 3) dopuszcza się budowę przepompowni ścieków, z nakazem wprowadzenia od strony zabudowy przeznaczonej na stały pobyt ludzi pasa zieleni o charakterze izolacyjnym oraz wyznaczenia strefy izolacyjnej minimum 15 m wolnej od zabudowy.
3. Zasady kształtowania zabudowy oraz wskaźniki zagospodarowania terenu, maksymalną i minimalną intensywność zabudowy jako wskaźnik powierzchni całkowitej zabudowy w odniesieniu do powierzchni działki budowlanej, minimalny udział procentowy powierzchni biologicznie czynnej w odniesieniu do powierzchni działki budowlanej, maksymalną wysokość zabudowy, minimalną liczbę miejsc do parkowania w tym miejsca przeznaczone na parkowanie pojazdów zaopatrzonych w kartę parkingową i sposób ich realizacji oraz linie zabudowy i gabaryty obiektów: nie dotyczy;
4. Zasady modernizacji, rozbudowy i budowy systemów komunikacji i infrastruktury technicznej:

- 1) obsługa komunikacyjna z drogi wewnętrznej oznaczonej symbolem 3KDW zgodnie z rysunkiem planu;
- 2) dopuszcza się budowę, rozbudowę, przebudowę i wymianę obiektów i urządzeń infrastruktury technicznej;
- 3) obowiązują ustalenia zawarte w § 6 ust. 11.

§ 10.1. Przeznaczenie terenu: teren oznaczony symbolem 5WS przeznacza się na teren wód powierzchniowych śródlądowych – określony liniami rozgraniczającymi tereny o różnym przeznaczeniu lub różnych zasadach zagospodarowania na rysunku planu, stanowiącym załącznik nr 1 do niniejszej uchwały.

2. Zasady ochrony i kształtowania ładu przestrzennego: wszelkie działania związane z realizacją urządzeń wodnych zgodnie z przepisami odrębnymi.

3. Zasady kształtowania zabudowy oraz wskaźniki zagospodarowania terenu, maksymalną i minimalną intensywność zabudowy jako wskaźnik powierzchni całkowitej zabudowy w odniesieniu do powierzchni działki budowlanej, minimalny udział procentowy powierzchni biologicznie czynnej w odniesieniu do powierzchni działki budowlanej, maksymalną wysokość zabudowy, minimalną liczbę miejsc do parkowania w tym miejsca przeznaczone na parkowanie pojazdów zaopatrzonych w kartę parkingową i sposób ich realizacji oraz linie zabudowy i gabaryty obiektów: – nie dotyczy;

4. Zasady modernizacji, rozbudowy i budowy systemów komunikacji i infrastruktury technicznej: obsługa komunikacyjna z istniejącej drogi publicznej zlokalizowanej poza obszarem opracowania poprzez teren 2MN.

Rozdział IV.

Zmiany w obowiązujących przepisach

§ 11. W zakresie objętym niniejszą uchwałą traci moc Uchwała Nr XXII/169/05 Rady Gminy Dąbrowa Chełmińska z dnia 6 lipca 2005 r. (Dz. Urz. Woj. Kuj. - Pom. Nr 94, poz. 1724) w sprawie miejscowego planu zagospodarowania przestrzennego terenu „Dąbrowa Centrum”.

Rozdział V.

Przepisy końcowe

o sposobie rozpatrzenia uwag do projektu planu

o sposobie realizacji, zapisanych w planie, inwestycji z zakresu infrastruktury technicznej, które należą do zadań własnych gminy oraz o zasadach ich finansowania, zgodnie z przepisami o finansach publicznych


§ 12. Wykonanie uchwały powierza się Wójtowi Gminy Dąbrowa Chełmińska.

§ 13. Uchwała podlega ogłoszeniu w Dzienniku Urzędowym Województwa Kujawsko-Pomorskiego oraz poprzez obwieszczenie na tablicy ogłoszeń oraz stronie internetowej Urzędu Gminy w Dąbrowie Chełmińskiej.

§ 14. Uchwała wchodzi w życie po upływie 14 dni od daty jej ogłoszenia w Dzienniku Urzędowym Województwa Kujawsko-Pomorskiego.

Przewodniczący
Rady Gminy
Józef Hentrich

załącznik nr 1
do uchwały nr IX.71.2015
Rady Gminy Dąbrowa Chełmińska
z dnia 25 czerwca 2015 r.

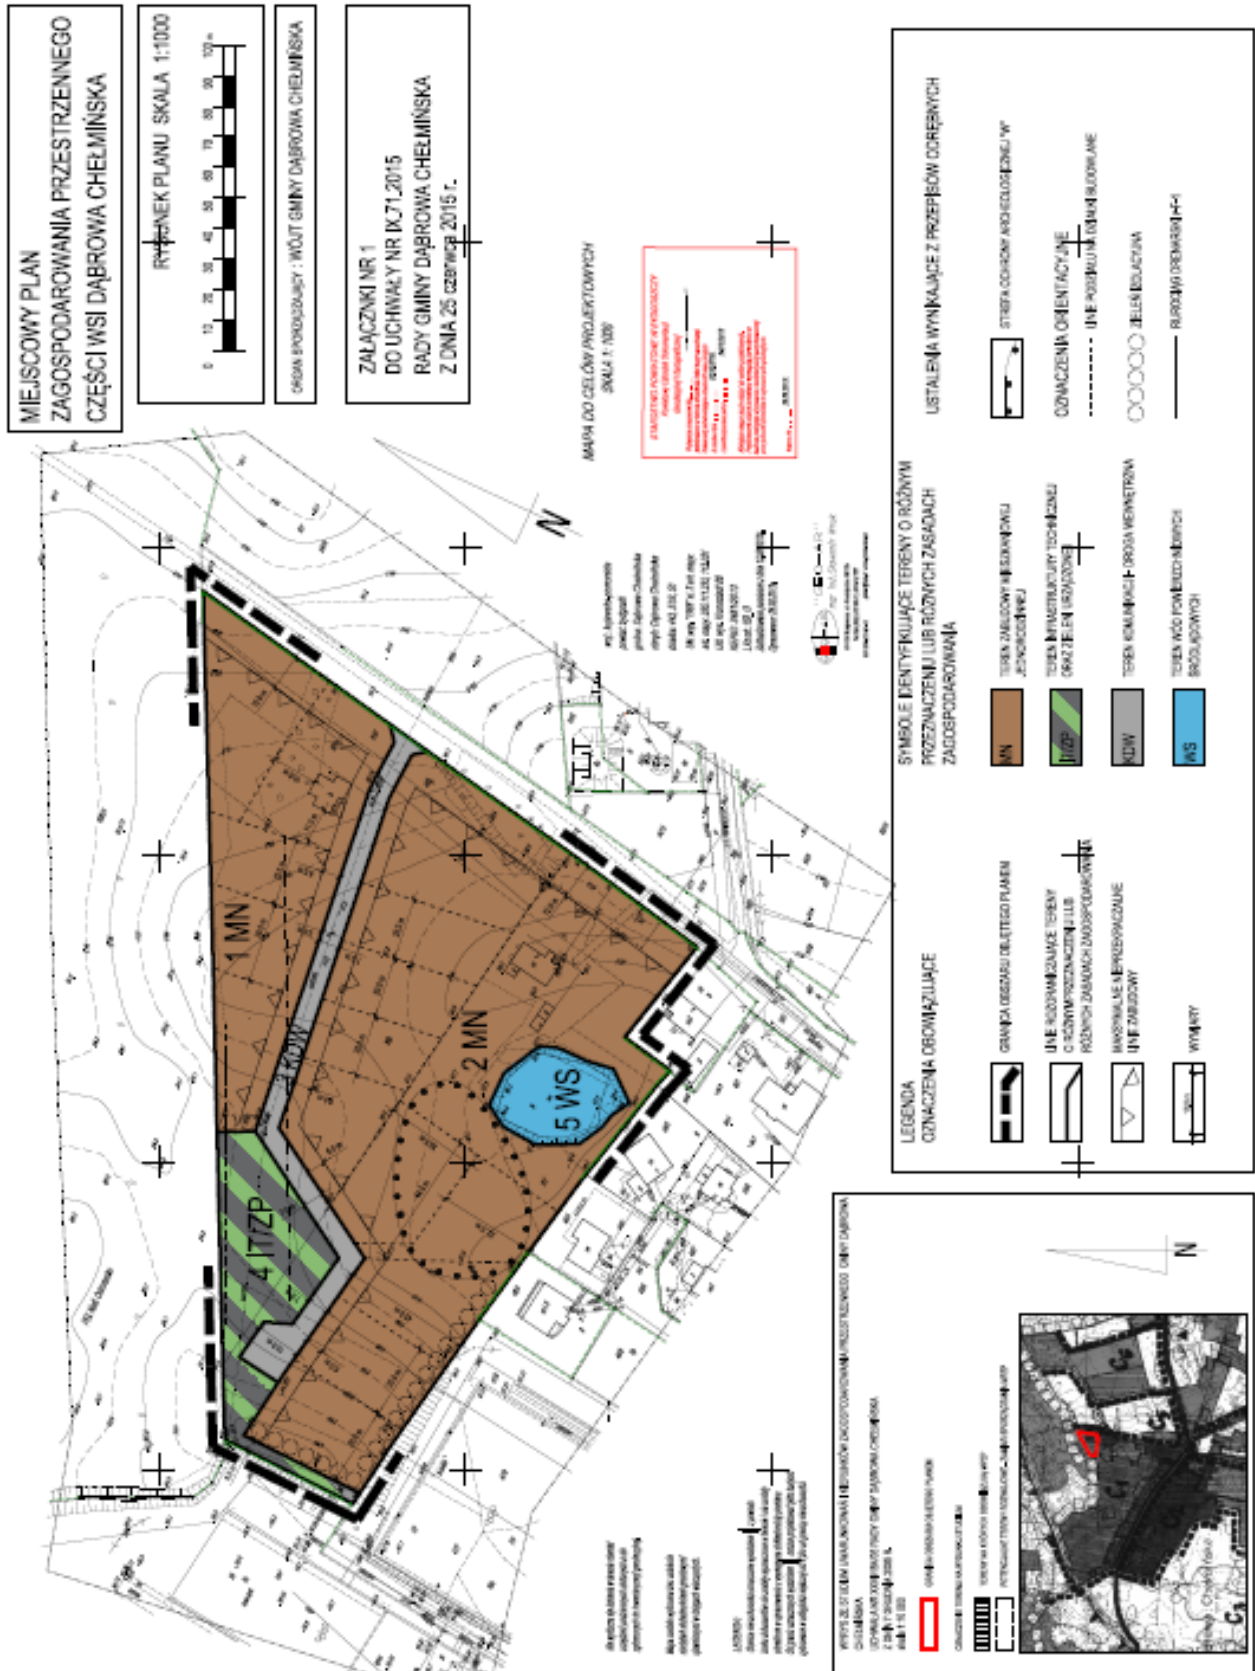

załącznik nr 2
do uchwały nr IX.71.2015
Rady Gminy Dąbrowa Chełmińska
z dnia 25 czerwca 2015 r.

ROZSTRZYGNĘCIE
o sposobie rozpatrzenia uwag do projektu planu

Projekt ww. planu wyłożony był do publicznego wglądu w dniach od 5 maja 2015 r. do 5 czerwca 2015 r., w siedzibie Urzędu Gminy w Dąbrowie Chełmińskiej.

W dniu 20 maja 2015 r. w siedzibie Urzędu Gminy w Dąbrowie Chełmińskiej odbyła się publiczna dyskusja nad przyjętymi w ww. projekcie mpzp. rozwiązaniami w trakcie, której sporządzono wymagany przepisami protokół.

Dnia 22 czerwca 2015 r. minął termin składania uwag do ww. projektu.

Nie złożono uwag do projektu przedmiotowego planu, [które mogły by być podstawą do rozstrzygnięcia i ewentualnego dokonania zmian w przedstawionym do uchwalenia projekcie planu miejscowego, w tym także w wyniku uwzględnienia uwag do projektu planu – czynności, o których mowa w art. 17, na podstawie art. 17 pkt. 12 i art. 19 ustawy z dnia 27 marca 2003 r. o planowaniu i zagospodarowaniu przestrzennym (tekst jednolity: Dz.U. z dnia 10 lutego 2015 r. poz. 199)].

załącznik nr 3
do uchwały nr IX.71.2015
Rady Gminy Dąbrowa Chełmińska
z dnia 25 czerwca 2015 r.

ROZSTRZYGNIECIE

o sposobie realizacji, zapisanych w planie, inwestycji z zakresu infrastruktury technicznej, które należą do zadań własnych gminy oraz o zasadach ich finansowania, zgodnie z przepisami o finansach publicznych

Na podstawie art. 20 ustawy z dnia 27 marca 2003 r. o planowaniu i zagospodarowaniu Na podstawie art. 20 ustawy z dnia 27 marca 2003 r. o planowaniu i zagospodarowaniu przestrzennym (tekst jednolity: Dz.U. z dnia 10 lutego 2015 r. poz. 199), określa się następujący sposób realizacji oraz zasady finansowania inwestycji z zakresu infrastruktury technicznej, które należą do zadań własnych gminy.

§ 1. Inwestycje z zakresu infrastruktury technicznej służące zaspokajaniu zbiorowych potrzeb mieszkańców stanowią, zgodnie z art. 7 ust. 1 ustawy z dnia 8 marca 1990 r. o samorządzie gminnym (tekst jednolity: Dz.U. z 2013 r., poz. 594), zadania własne gminy.

§ 2. Opis sposobu realizacji inwestycji:

- 1) realizacja inwestycji będzie przebiegać zgodnie z obowiązującymi przepisami, w tym m.in. ustawą Prawo budowlane, ustawą o zamówieniach publicznych, o samorządzie gminnym, gospodarce komunalnej i o ochronie środowiska;
- 2) realizacja i finansowanie inwestycji w zakresie infrastruktury technicznej nie wyszczególnionych w § 1 jest przedmiotem umowy zainteresowanych stron.

§ 3. Finansowanie inwestycji z zakresu infrastruktury technicznej, które należą do zadań własnych gminy, ujętych w niniejszym planie podlega przepisom szczególnym, w tym m.in.: ustawie z dnia 27 sierpnia 2009 r. o finansach publicznych (Dz.U. z 2009 r., Nr 157, poz. 1240 ze zm.), ustawie z dnia 8 marca 1990 r. o samorządzie gminnym (tekst jednolity: Dz.U. z 2013 r., poz. 594 ze zm.) oraz ustawie z dnia 29 stycznia 2004 r. Prawo zamówień publicznych (Dz.U. z 2010 r. Nr 113, poz. 759 ze zm.).