



DZIENNIK URZĘDOWY

WOJEWÓDZTWA MAŁOPOLSKIEGO

Kraków, dnia 1 lipca 2015 r.

Poz. 3914

UCHWAŁA* NR X/141/2015 RADY MIASTA ZAKOPANE

z dnia 25 czerwca 2015 roku

w sprawie zmiany miejscowego planu zagospodarowania przestrzennego dla obszaru urbanistycznego nazwanego: Pardałówka, Balzera

Na podstawie art. 18 ust. 2 pkt 5 ustawy z dnia 8 marca 1990 r. o samorządzie gminnym (tekst jednolity, Dz.U. z 2013 r. poz. 594, z późn. zm.), art. 20 ust. 1 i art. 27 ustawy z dnia 27 marca 2003 r. o planowaniu i zagospodarowaniu przestrzennym (tekst jednolity, Dz.U. z 2015 r., poz. 199) Rada Miasta Zakopane, po stwierdzeniu, że projekt zmiany planu nie narusza ustaleń Studium uwarunkowań i kierunków zagospodarowania przestrzennego miasta Zakopane, zatwierdzonego uchwałą Nr XV/140/99 Rady Miasta Zakopane z dnia 15 grudnia 1999 r., uchwała, co następuje:

§ 1. 1. Uchwała się zmianę miejscowego planu zagospodarowania przestrzennego dla obszaru urbanistycznego nazwanego: Pardałówka, Balzera, przyjętego uchwałą Nr LIX/946/2010 Rady Miasta Zakopane z dnia 9 września 2010 r., zwaną dalej planem.

2. Zmiana planu, o której mowa w ust. 1, polega na wprowadzeniu zmian w ustaleniach tekstowych planu, w zakresie określonym w §2 niniejszej uchwały, a także zmian na rysunku planu w skali 1:2000 w zakresie określonym w załączniku Nr 1 do niniejszej uchwały.

3. Załącznikami do niniejszej uchwały są ponadto:

- 1) rozstrzygnięcie o sposobie rozpatrzenia nieuwzględnionych uwag wniesionych do projektu planu, stanowiące załącznik Nr 2;
- 2) rozstrzygnięcie o sposobie realizacji zapisanych w planie inwestycji z zakresu infrastruktury technicznej, które należą do zadań własnych gminy, oraz zasadach ich finansowania, stanowiące załącznik Nr 3.

§ 2. W uchwale Nr LIX/946/2010 Rady Miasta Zakopane z dnia 9 września 2010 r., wprowadza się następujące zmiany:

- 1) w **§20** wyrazy „MN/MP-18 (pow. 0,3840 ha)” **zastępuje się wyrazami** „MN/MP-18 (pow. 0,4720 ha)”;
- 2) w **§37** wyrazy „ZL-10 (pow. 5,9110 ha)” **zastępuje się wyrazami** „ZL-10 (pow. 5,8230 ha)”;
- 3) **§45 otrzymuje brzmienie:**

„§ 45. W granicach obszaru objętego niniejszym planem dokonuje się zmiany przeznaczenia na cele nieleśne:

- 1) gruntów leśnych o łącznej powierzchni 1,1498 ha za zgodą Marszałka Województwa Małopolskiego wyrażoną w decyzji z dnia 14.05.2009 r. znak GK.III.6112/1-17/09;

* Publikacja niniejszej uchwały nie uwzględnia ewentualnych czynności nadzorczych podejmowanych przez Wojewodę Małopolskiego.

2) gruntów leśnych o łącznej powierzchni 0,0880 ha za zgodą Marszałka Województwa Małopolskiego wyrażoną w decyzji z dnia 23.02.2015 r. znak RO-VI.7151.2.4.2015.”.


§ 3. Wykonanie niniejszej uchwały powierza się Burmistrzowi Miasta Zakopane.

§ 4. Uchwała podlega ogłoszeniu w Dzienniku Urzędowym Województwa Małopolskiego i publikacji na stronie internetowej Urzędu Miasta Zakopane.

§ 5. Uchwała wchodzi w życie po upływie 14 dni od dnia jej ogłoszenia w Dzienniku Urzędowym Województwa Małopolskiego.

Przewodniczący Rady Miasta
Grzegorz Józkiwicz

Załącznik Nr 1
do Uchwały Nr X/141/2015
Rady Miasta Zakopane
z dnia 25 czerwca 2015 r.

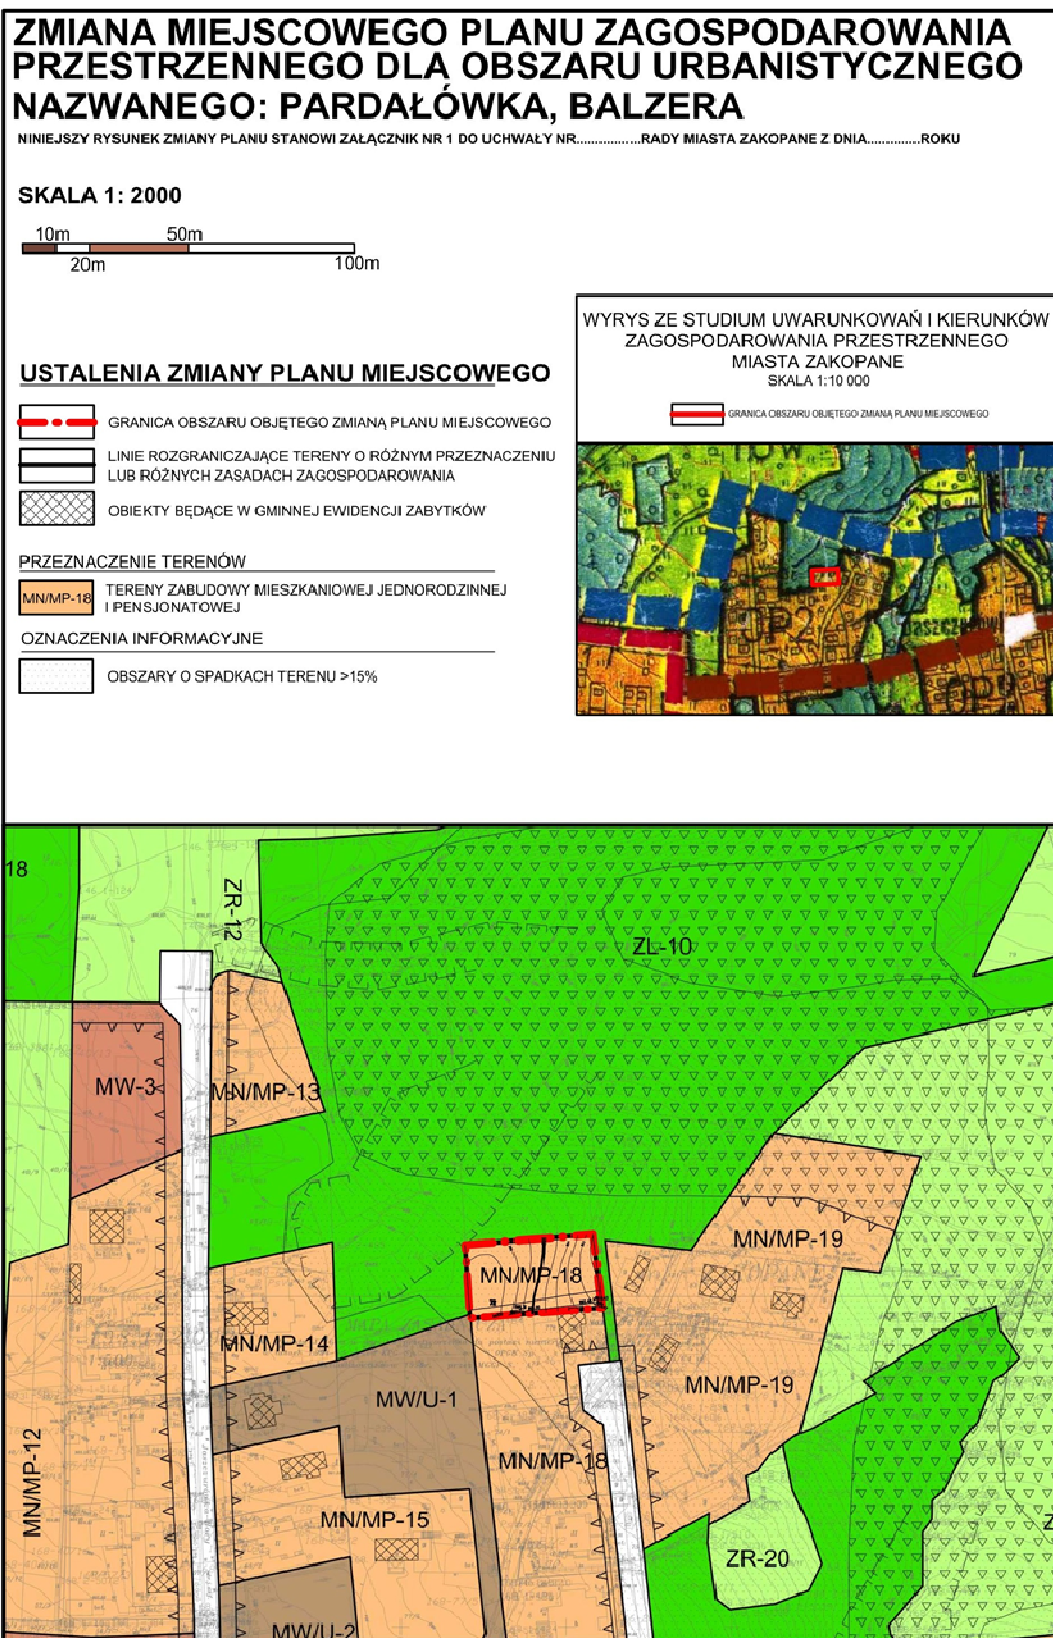

* Rysunek planu został sporządzony w oparciu o skalę źródłową 1:2000. Skala ta ulega pomniejszeniu w wyniku przypisanych prawem odległości marginesów.

Przewodniczący Rady Miasta: **Grzegorz Józkiwicz**

Załącznik Nr 2
do Uchwały Nr X/141/2015
Rady Miasta Zakopane
z dnia 25 czerwca 2015 r.

**Rozstrzygnięcie Rady Miasta Zakopane
o sposobie rozpatrzenia uwag do projektu zmiany miejscowego planu zagospodarowania przestrzennego
dla obszaru urbanistycznego nazwanego: Pardałówka, Balzera**

W okresie wyznaczonym na składanie uwag do wyłożonego do publicznego wglądu projektu zmiany miejscowego planu zagospodarowania przestrzennego dla obszaru urbanistycznego nazwanego: Pardałówka, Balzera, nie zostały zgłoszone uwagi.

Przewodniczący Rady Miasta
Grzegorz Józkiwicz

Załącznik Nr 3
do Uchwały Nr X/141/2015
Rady Miasta Zakopane
z dnia 25 czerwca 2015 r.

**Rozstrzygnięcia Rady Miasta Zakopane
o sposobie realizacji inwestycji z zakresu infrastruktury technicznej,
które należą do zadań własnych gminy oraz zasad ich finansowania**

Podjęte zmiany planu nie powodują potrzeby realizacji nowych inwestycji, które należą do zadań własnych gminy.

Przewodniczący Rady Miasta
Grzegorz Józkiwicz