



# DZIENNIK URZĘDOWY

## WOJEWÓDZTWA MAŁOPOLSKIEGO

---

Kraków, dnia 24 listopada 2014 r.

Poz. 6751

### UCHWAŁA\* NR LII/435/2014 RADY GMINY ZAWOJA

z dnia 30 października 2014 roku

#### **w sprawie zmiany miejscowego planu zagospodarowania przestrzennego dla gminy Zawoja dla obszaru wsi Skawica**

Na podstawie art.18 ust. 2 pkt. 5 ustawy z dnia 8 marca 1990 roku o samorządzie gminnym (tekst jednolity Dz.U. z 2013 r. poz.594 z późniejszymi zmianami) oraz na podstawie art. 20, ust. 1 oraz art. 27 ustawy z dnia 27 marca 2003 r. o planowaniu i zagospodarowaniu przestrzennym (tekst jednolity Dz.U. z 12 czerwca 2012 r. Poz. 647 z późniejszymi zmianami) na wniosek Wójta Gminy, Rada Gminy Zawoja uchwala, co następuje:

#### **PRZEPISY OGÓLNE**

§ 1. 1. Uchwala się zmianę miejscowego planu zagospodarowania przestrzennego dla gminy Zawoja dla obszaru wsi Skawica przyjętego Uchwałą Nr XX/127/2008 Rady Gminy Zawoja w dniu 13 marca 2008 r. (Dz.U. Woj. Małopolskiego nr 267 poz.1677 z 28 kwietnia 2008r), sprostowaną obwieszczeniem Wojewody Małopolskiego z dnia 4 sierpnia 2008 r. (Dz.Urz. Woj. Małopolskiego nr 518 poz. 3354 z dnia 6 sierpnia 2008 r.) z późniejszymi zmianami, zwaną dalej „zmianą planu”, nie naruszając ustaleń zmiany studium uwarunkowań i kierunków zagospodarowania przestrzennego Gminy Zawoja zatwierdzonej Uchwałą Nr XXII/179/2012 Rady Gminy Zawoja z 27 czerwca 2012 r., zmienionej uchwałą Nr XXX/254/2012 z 28.12.2012 r.

2. Zakres zmiany planu został określony w uchwale Nr XLIX/311/2010 Rady Gminy Zawoja z dnia 29 lipca 2010 r. w sprawie przystąpienia do sporządzenia zmiany miejscowego planu zagospodarowania przestrzennego dla gminy Zawoja dla obszaru wsi Skawica, z późniejszymi zmianami.

3. Częściami niniejszej uchwały są:

- 1) Załącznik nr 1 obejmujący rysunek zmiany planu w skali 1:5000;
- 2) Załącznik nr 2 obejmujący rysunek zmiany planu w skali 1:2000;
- 3) Załącznik nr 3 obejmujący rysunek zmiany planu w skali 1:10000;
- 4) Załącznik nr 4 obejmujący wyrys ze studium uwarunkowań i kierunków zagospodarowania przestrzennego gminy Zawoja, w skali 1:10000

4. Do niniejszej uchwały nie dołączono:

- 1) załącznika w sprawie rozstrzygnięcia o sposobie rozpatrzenia uwag, gdyż nie zostały złożone żadne uwagi do projektu planu;

---

\* Publikacja niniejszej uchwały nie uwzględnia ewentualnych czynności nadzorczych podejmowanych przez Wojewodę Małopolskiego.

- 2) załącznika określającego sposób realizacji zapisanych w zmianie planu inwestycji z zakresu infrastruktury technicznej, które należą do zadań własnych gminy oraz zasad ich finansowania, zgodnie z przepisami o finansach publicznych, gdyż nie zachodzi sytuacja konieczności realizacji zadań własnych gminy w tym zakresie.

### **PRZEPISY SZCZEGÓŁOWE**

§ 2. 1. Zmienia się część tekstową Uchwały Nr XX/127/2008 Rady Gminy Zawoja z dnia 13 marca 2008r. z późniejszymi zmianami; w § 8 ust. 27 pkt b otrzymuje brzmienie:

*b. dla terenów 107MNT,ML; 108MNT,ML; 109MNT,ML - minimalna powierzchnia działki jak w ustaleniach ogólnych.*

2. Zmienia się część graficzną Uchwały Nr XX/127/2008 Rady Gminy Zawoja w dniu 13 marca 2008r. z późniejszymi zmianami; w zakresie zasięgu terenu oznaczonego symbolem 104MN,RM,ML zgodnie z załącznikami nr 1, 2 i 3.

3. Pozostałe ustalenia miejscowego planu zagospodarowania przestrzennego dla gminy Zawoja dla obszaru wsi Skawica przyjętego Uchwały Nr XX/127/2008 Rady Gminy Zawoja w dniu 13 marca 2008r. z późniejszymi zmianami, pozostają bez zmian.

### **PRZEPISY KOŃCOWE**

§ 3. Wykonanie uchwały powierza się Wójtowi Gminy Zawoja.


§ 4. Uchwała wchodzi w życie po upływie 30 dni od ogłoszenia w Dzienniku Urzędowym Województwa Małopolskiego.

Przewodniczący Rady  
**Krzysztof Chowaniak**

# ZMIANA MIEJSCOWEGO PLANU ZAGOSPODAROWANIA PRZESTRZENNEGO DLA GMINY ZAWOJA DLA OBSZARU WSI SKAWICA

SKALA 1:5000

ZAŁĄCZNIK NR 1  
DO UCHWAŁY RADY GMINY ZAWOJA  
NR LI/433/2014 Z DNIA 30 PAŹDZIERNIKA 2014R.

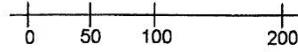

LEGENDA


-  GRANICA OBSZARU OBJĘTEGO ZMIANĄ PLANU
-  TERENY ZABUDOWY MIESZKANIOWEJ
-  TERENY ZABUDOWY MIESZKANIOWEJ JEDNORODZINNEJ
-  TERENY ZABUDOWY ZAGRODOWEJ
-  TERENY ZABUDOWY REKREACYJNEJ (LETNISKOWEJ)



\* Rysunek planu został sporządzony w oparciu o skalę źródłową 1:5000. Skala ta ulega pomniejszeniu w wyniku przypisanych prawem odległości marginesów.


# ZMIANA MIEJSCOWEGO PLANU ZAGOSPODAROWANIA PRZESTRZENNEGO DLA GMINY ZAWOJA DLA OBSZARU WSI SKAWICA SKALA 1:2000

ZAŁĄCZNIK NR 2  
DO UCHWAŁY RADY GMINY ZAWOJA  
NR L.111.435/2014 Z DNIA 20 PAŹDZIERNIKA 2014r.

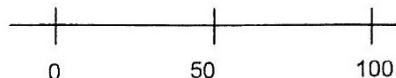

LEGENDA

-  GRANICA OBSZARU OBJĘTEGO ZMIANĄ PLANU
-  TERENY ZABUDOWY MIESZKANIOWEJ
-  TERENY ZABUDOWY MIESZKANIOWEJ JEDNORODZINNEJ
-  TERENY ZABUDOWY ZAGRODOWEJ
-  TERENY ZABUDOWY REKREACYJNEJ (LETNISKOWEJ)

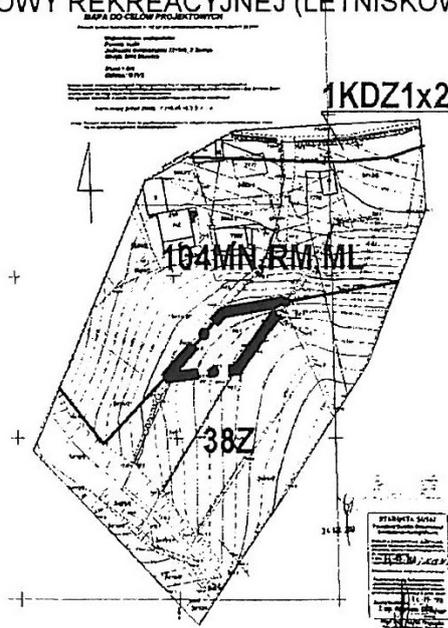


USTALENIA MIEJSCOWEGO PLANU ZAGOSPODAROWANIA PRZESTRZENNEGO DLA GMINY ZAWOJA DLA OBSZARU WSI SKAWICA OBOWIAZUJĄCE POZA OBSZAREM OBJĘTYM ZMIANĄ PLANU

-  LINIE ROZGRANICZAJĄCE TERENY O RÓŻNYM PRZEZNACZENIU LUB RÓŻNYCH ZASADACH ZAGOSPODAROWANIA (LINIE ROZGRANICZAJĄCE DRÓG STANOWIĄ JEDNOCZEŚNIE NIEPRZEKRACZAJĄCE LINIE DLA NOWEJ ZABUDOWY)
-  TERENY ZABUDOWY MIESZKANIOWEJ JEDNORODZINNEJ
-  TERENY ZABUDOWY ZAGRODOWEJ
-  TERENY ZABUDOWY REKREACYJNEJ (LETNISKOWEJ)
-  TERENY ZIELENI NIEURZĄDZONEJ, ŁĄKI, PASTWISKA I INNE UŻYTKI ROLNE
-  DROGI ZBIORCZE

\* Rysunek planu został sporządzony w oparciu o skalę źródłową 1:2000. Skala ta ulega pomniejszeniu w wyniku przypisanych prawem odległości marginesów.


# ZMIANA MIEJSCOWEGO PLANU ZAGOSPODAROWANIA PRZESTRZENNEGO DLA GMINY ZAWOJA DLA OBSZARU WSI SKAWICA

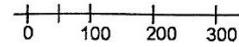**SKALA 1:10000**

ZAŁĄCZNIK NR 3  
DO UCHWAŁY RADY GMINY ZAWOJA  
NR *111435/2014* Z DNIA *29.10.2014 ROKU*

**LEGENDA**

|  |  |
|--|--|
|  | GRANICA OBSZARU OBJĘTEGO ZMIANĄ PLANU        |
|  | TERENY ZABUDOWY MIESZKANIOWEJ JEDNORODZINNEJ |
|  | TERENY ZABUDOWY ZAGRODOWEJ                   |
|  | TERENY ZABUDOWY REKREACYJNEJ (LETNISKOWEJ)   |

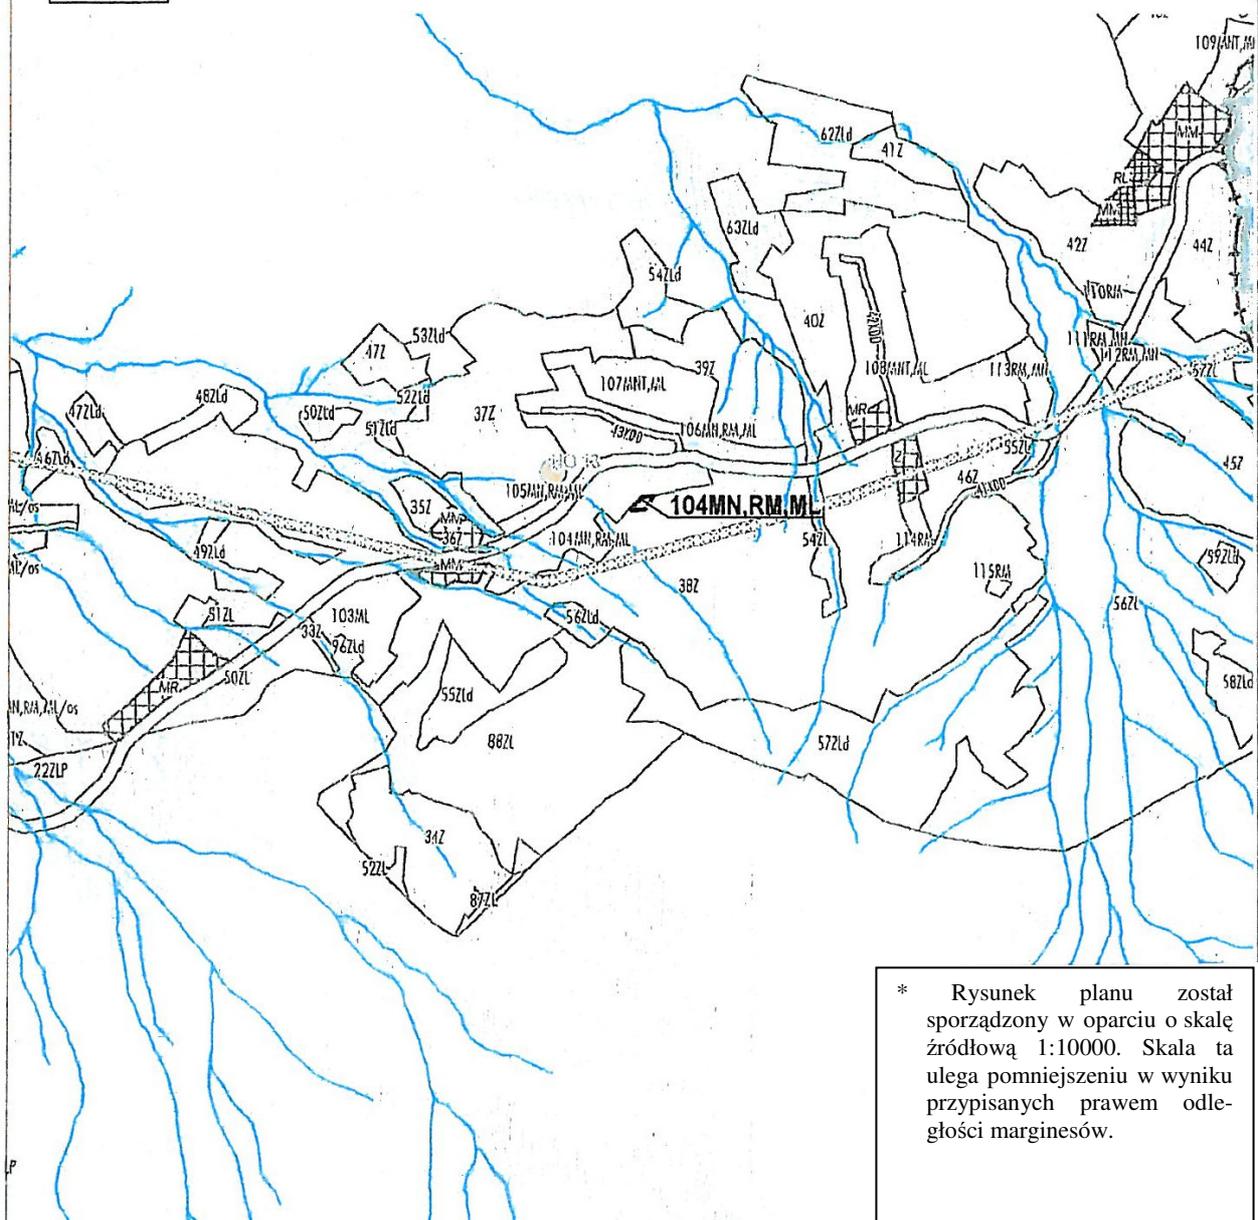

\* Rysunek planu został sporządzony w oparciu o skalę źródłową 1:10000. Skala ta ulega pomniejszeniu w wyniku przypisanych prawem odległości marginesów.

