



DZIENNIK URZĘDOWY

WOJEWÓDZTWA ZACHODNIOPOMORSKIEGO

Szczecin, dnia 22 czerwca 2015 r.

Poz. 2482

UCHWAŁA NR VI/57/2015 RADY MIEJSKIEJ W DARŁOWIE

z dnia 14 maja 2015 r.

w sprawie miejscowego planu zagospodarowania przestrzennego dla jednostki strukturalnej D - Darłowo Centrum położonej na obszarze Gminy Miasto Darłowo - obszar D1

Na podstawie art. 20 ust. 1 ustawy z dnia 27 marca 2003 r. o planowaniu i zagospodarowaniu przestrzennym (Dz. U. z roku 2015, poz. 199 j.t.) oraz art. 18 ust. 2 pkt 5 i art. 40 ust. 1 ustawy z dnia 8 marca 1990 r. o samorządzie gminnym (Dz. U. z roku 2013, poz. 594, poz. 645, poz. 1318, Dz. U. z roku 2014, poz. 379, poz. 1072) Rada Miejska w Darłowie uchwala, co następuje:

Rozdział 1 Ustalenia wstępne

§ 1. 1. W wykonaniu uchwały Nr XXVI/178/2012 Rady Miejskiej w Darłowie z dnia 10 maja 2012 roku o przystąpieniu do sporządzenia zmiany miejscowego planu zagospodarowania przestrzennego dla jednostki strukturalnej D - Darłowo Centrum, położonej na obszarze gminy Miasto Darłowo, po stwierdzeniu, że nie narusza on ustaleń Studium uwarunkowań i kierunków zagospodarowania przestrzennego Gminy Miasto Darłowo przyjętego uchwałą Nr XLI/360/10 Rady Miejskiej w Darłowie z dnia 8 lutego 2010 r., uchwala się miejscowy plan zagospodarowania przestrzennego dla jednostki strukturalnej D - Darłowo Centrum, położonej na obszarze Gminy Miasto Darłowo - obszar D1, zwany dalej planem miejscowym.

2. Plan miejscowy obejmuje obszar o powierzchni 1,591 ha, którego granice zaznaczono na rysunku, stanowiącym załącznik nr 1.

3. Przedmiotem planu jest określenie zasad rozwoju i kształtowania przestrzennego na terenie Szkoły Podstawowej nr 3 w Darłowie z przeznaczeniem na cele rozbudowy usług oświaty.

4. Integralną częścią niniejszej uchwały są:

- 1) załącznik nr 1 - rysunek planu w skali 1:1000;
- 2) załącznik nr 2 - wyrys ze Studium uwarunkowań i kierunków zagospodarowania przestrzennego Miasta Darłowo;
- 3) załącznik nr 3 - rozstrzygnięcie o sposobie realizacji zapisanych w planie miejscowym zadań z zakresu infrastruktury technicznej, które należą do zadań własnych gminy oraz zasadach ich finansowania;
- 4) załącznik nr 4 - rozstrzygnięcie o sposobie rozpatrzenia uwag do projektu planu.

§ 2. 1. Ustalenia planu miejscowego składają się z:

- 1) ustaleń wstępnych, zawartych w rozdziale 1;
- 2) ustaleń szczegółowych dla wyznaczonego w planie miejscowym terenu elementarnego, zawartych w rozdziale 2;
- 3) przepisów końcowych, zawartych w rozdziale 3;
- 4) ustaleń graficznych na załączniku nr 1 - rysunku planu.

2. Dla terenu elementarnego mają zastosowanie wszystkie rodzaje ustaleń.

§ 3. Użyte w ustaleniach szczegółowych określenia oznaczają:

- 1) teren elementarny - teren wydzielony linią rozgraniczającą, o określonym przeznaczeniu, oznaczony na rysunku planu miejscowego symbolem cyfrowo-literowym, dla którego sformułowano zapisy ustaleń szczegółowych;
- 2) działka - działka budowlana w rozumieniu ustawy o planowaniu i zagospodarowaniu przestrzennym;
- 3) plan - plan miejscowy, o którym mowa w § 1 ust. 1;
- 4) linia rozgraniczająca - linia rozdzielająca tereny o różnym przeznaczeniu lub różnych zasadach zagospodarowania ustalonych w planie;
- 5) wskaźnik intensywności powierzchni zabudowy - wartość określająca stosunek sumy powierzchni całkowitej wszystkich kondygnacji nadziemnych, liczona po obrysie ścian zewnętrznych wszystkich budynków zlokalizowanych na danej działce budowlanej, do powierzchni tej działki;
- 6) nieprzekraczalna linia zabudowy - linia, której budynki nie mogą przekroczyć. Nieprzekraczalną linię zabudowy mogą, przy zachowaniu przepisów odrębnych, przekraczać: balkony, loggie, wykusze okienne, przedsionki wejściowe, okapy, gzymsy, rynny, rury spustowe, podokienniki, nośniki reklam, szyldów i inne detale wystroju architektonicznego o ile elementy te są wysunięte nie więcej niż 1,5 m poza tę linię; elementy zagospodarowania terenu związane z budynkiem, jak: schody, pochylnie; zadaszenia niepodparte na gruncie oraz elementy podziemne;
- 7) wysokość zabudowy - wysokość mierzona od projektowanego poziomu terenu - przy - budynku lub budowli, do górnej powierzchni przekrycia lub krawędzi kalenicy dachu, bez uwzględnienia wyniesionych ponad tę płaszczyznę maszynowni dźwigów, klatek schodowych i innych pomieszczeń technicznych, zadaszeń nad tarasami bądź urządzeń infrastruktury technicznej.

§ 4. 1. Oznaczenia graficzne będące ustaleniami planu:

- 1) granica terenu objętego planem;
- 2) linia rozgraniczająca teren elementarny (o określonym przeznaczeniu lub określonych zasadach zagospodarowania);
- 3) symbole cyfrowo-literowe identyfikujące teren o określonym przeznaczeniu;
- 4) nieprzekraczalne linie zabudowy.

2. Oznaczenia graficzne niebędące ustaleniami planu - zabudowa istniejąca.

3. Przebieg linii rozgraniczającej teren elementarny należy określać poprzez odczyt osi odpowiednich linii z rysunku planu.

Rozdział 2

Ustalenia szczegółowe

§ 5. Tereny usług oświaty.

Ustalenia szczegółowe dla terenu o symbolu:

C23UO i powierzchni 1,591 ha

- 1) przeznaczenie terenu: teren usług oświaty;
- 2) zasady zagospodarowania przestrzennego i kształtowania zabudowy:
 - a) dla zabudowy istniejącej ustala się możliwość przebudowy, rozbudowy (dobudowa i nadbudowa) i zmiany sposobu użytkowania budynków - dopuszcza się wyburzenia,
 - b) dopuszcza się realizację obiektów kultury, sportu i rekreacji oraz zamieszkania zbiorowego na potrzeby usług oświaty,
 - c) dopuszcza się usługi handlu i gastronomii w lokalach o powierzchni sprzedaży do 40,0 m²,
 - d) usługi wymienione w lit. c należy realizować jako wbudowane,
 - e) dopuszcza się lokalizację wolnostojącej zabudowy gospodarczej i garażowej - funkcje takie należy realizować jako wbudowane,
 - f) dopuszcza się obiekty tymczasowe,
 - g) dla zabudowy obowiązują linie zabudowy określone na rysunku planu,

- h) linie zabudowy nie dotyczą obiektów infrastruktury technicznej, takich jak stacje transformatorowe, infrastruktura telekomunikacyjna, stacje redukcyjne gazu, przepompownie ścieków,
 - i) złącza techniczne należy sytuować w licu budynku, dopuszcza się sytuowanie złączy w linii granicznej działki komponując je z ogrodzeniem,
 - j) dachy dowolne, w tym w formie tarasów użytkowych,
 - k) wskaźnik intensywności zabudowy działki: maksymalny 0,90 i minimalny 0,30,
 - l) powierzchnia zabudowy do 35% terenu elementarnego,
 - m) wysokość zabudowy do 15,0 m - określony parametr wysokości nie dotyczy obiektów sportowych,
 - n) ilość kondygnacji nadziemnych - maksymalnie 3;
- 3) wymagania wynikające z potrzeb kształtowania przestrzeni publicznych:
- a) dopuszcza się lokalizację ogólnodostępnego placu zabaw, terenów rekreacji i sportu,
 - b) zakazuje się lokalizowania wolnostojących reklam,
 - c) dopuszcza się nośniki reklamowe na budynkach, dostosowane formą, stylem oraz proporcjami do kompozycji i detalu elewacji, nieprzesłaniające otworów okiennych,
 - d) zabrania się instalowania stałych nośników reklamowych na ogrodzeniach i słupach oświetleniowych oraz reklam w postaci tkanin i siatek na elewacji,
 - e) zakaz stosowania ogrodzeń z prefabrykatów betonowych.

§ 6. Zasady i warunki scalania i podziału nieruchomości:

- 1) nie ustala się obszarów wymagających przeprowadzenia scalania i podziału na zasadach określonych w przepisach odrębnych;
- 2) dopuszcza się wydzielanie działek pod urządzenia i obiekty techniczne;
- 3) kąt położenia granic wydzielanych działek w stosunku do linii rozgraniczających pasa drogowego $90^\circ (\pm 5^\circ)$;
- 3) minimalna powierzchnia nowo wydzielonej działki budowlanej: nie określa się.

§ 7. Zasady tymczasowego użytkowania terenu - do czasu zagospodarowania terenu zgodnie z ustaleniami planu dopuszcza się dotychczasowe użytkowanie terenu i obiektów istniejących.

§ 8. Ustalenia dotyczące zasad ochrony środowiska, przyrody i krajobrazu kulturowego:

- 1) obszar planu jest położony w całości w obszarze chronionego krajobrazu „Koszaliński Pas Nadmorski”, w granicach którego obowiązują przepisy odrębne;
- 2) obowiązuje zakaz składowania, przechowywania, utylizacji produktów mogących skutkować przedostawaniem się substancji szkodliwych dla środowiska do gruntu, wód lub powietrza;
- 3) obowiązuje zakaz składowania materiałów łatwopalnych lub wybuchowych;
- 4) uciążliwość każdej inwestycji nie może naruszać interesu prawnego osób trzecich oraz norm ochrony środowiska;
- 5) na obszarze opracowania występują stanowiska roślin objętych ochroną gatunkową na podstawie przepisów odrębnych (cis pospolity) - obowiązuje nakaz ich zachowania i ochrony;
- 7) niezbędne usunięcia zieleni wysokiej oraz jej przekształcenia należy rekompensować poprzez wzbogacenie pozostałego terenu gatunkami wyłącznie typowymi dla tego obszaru i siedlisk gatunków drzew i krzewów, na warunkach określonych w przepisach odrębnych;
- 8) minimalna powierzchnia biologicznie czynna działki - 30%.

§ 9. Ustalenia dotyczące zasad ochrony dziedzictwa kulturowego i zabytków oraz dóbr kultury współczesnej: w granicach planu nie występują obiekty ani obszary wymagające określenia zasad ochrony w miejscowym planie lub objęte inną formą ochrony zabytków, wynikającą z przepisów odrębnych.

§ 10. Ustalenia dotyczące zasad modernizacji, rozbudowy i budowy systemu komunikacyjnego:

- 1) wewnętrzny układ komunikacyjny projektowany na terenie objętym planem należy powiązać z zewnętrznym układem komunikacyjnym;
- 2) obsługa komunikacyjna z istniejących ulic: Wojsk Ochrony Pogranicza i kard. Stefana Wyszyńskiego (poza obszarem planu);
- 3) stanowiska parkingowe w obrębie terenu elementarnego w minimalnej ilości 2 miejsc garażowych lub postojowych dla samochodów osobowych.

§ 11. Ustalenia dotyczące zasad modernizacji, rozbudowy i budowy systemów infrastruktury technicznej:

- 1) infrastrukturę techniczną, projektowaną na terenie objętym planem należy powiązać z układem zewnętrznym poprzez włączenie do sieci w przyległych ulicach (poza obszarem planu);
- 2) dopuszcza się utrzymanie istniejącej infrastruktury technicznej, budowę nowej oraz likwidację, przebudowę i rozbudowę istniejącej sieci infrastruktury technicznej z uwzględnieniem innych średnic i nowych materiałów i o parametrach wynikających z przepisów odrębnych;
- 3) dopuszcza się lokalizację sieci i urządzeń infrastruktury technicznej w granicach terenu elementarnego, których konieczność realizacji uzasadniają względy techniczne i ekonomiczne;
- 4) dla potrzeb obsługi budynków dopuszcza się lokalizację na terenie elementarnym wolnostojącej stacji transformatorowej 15/04 kV lub stacji transformatorowej w formie wbudowanej;
- 5) w zakresie zaopatrzenia w wodę:
 - a) w wodę pitną należy zaopatrzyć się z ogólnomiejskiego systemu wodociągowego,
 - b) niezależnie od systemu wodociągowego miasta, na terenie objętym planem dopuszcza się lokalizację studni awaryjnych o wydajności 15 dm³/d/M, zgodnie z „Planem zaopatrzenia ludności w wodę pitną w sytuacjach kryzysowych”, poprzedzoną rozpoznaniem hydrogeologicznym,
 - c) woda do celów przeciwpożarowych z istniejących i projektowanych hydrantów w systemie ogólnomiejskim;
- 6) w zakresie odprowadzenia ścieków i wód opadowych z obszaru objętego planem:
 - a) ścieki sanitarne należy odprowadzić wyłącznie poprzez system kanalizacji sanitarnej do ogólnomiejskiego systemu kanalizacyjnego,
 - b) wody opadowe odprowadzić do projektowanej sieci kanalizacji deszczowej,
 - c) dopuszcza się odprowadzenie wód deszczowych z dachów obiektów bezpośrednio do gruntu lub do zbiorników retencyjnych na terenie własnym, z możliwością podłączenia ich do istniejących i projektowanych sieci kanalizacji deszczowej z zachowaniem przepisów odrębnych,
 - d) wody deszczowe z terenów utwardzonych należy przed odprowadzeniem do kanalizacji deszczowej podczyścić w piaskownikach oraz separatorach substancji ropopochodnych;
- 7) w zakresie gromadzenia i unieszkodliwiania odpadów ustala się obowiązek zbierania w obowiązującym systemie na terenie miasta, w miejscu ich powstania - na obszarze działki, z uwzględnieniem możliwości ich segregacji;
- 8) w zakresie zaopatrzenia w gaz: w gaz należy zaopatrzyć się z ogólnomiejskiego systemu gazowniczego;
- 9) w zakresie elektroenergetyki:
 - a) w energię elektryczną należy zaopatrzyć się z istniejącego systemu energetycznego poprzez istniejące i projektowane sieci kablowe w przyległych ciągach komunikacyjnych,
 - b) dopuszcza się budowę instalacji do produkcji energii elektrycznej dla potrzeb własnych, wykorzystujących źródła odnawialne, sytuowanych na obiektach;
- 10) w zakresie telekomunikacji i łączności publicznej:
 - a) obsługę obszaru planu należy realizować poprzez istniejące i projektowane sieci kablowe oraz bezprzewodową infrastrukturę telekomunikacyjną,
 - b) dopuszcza się lokalizację stacji bazowych telefonii bezprzewodowej wyłącznie na obiektach,
 - c) linie teletechniczne wykonywać, jako linie kablowe podziemne w kanalizacji ogólnodostępnej;
- 11) w zakresie zaopatrzenia w ciepło:
 - a) do ogrzewania obiektów należy wykorzystać ogólnomiejski system sieci ciepłej lub rozwiązania indywidualne oparte na niskoemisyjnych źródłach energii ciepłej, takich jak gaz, olej opałowy, itp. oraz na źródłach bezemisyjnych i źródłach energii odnawialnej, takich jak energia elektryczna, kolektory słoneczne, siła wiatru itp.,
 - b) w przypadku rozbudowy istniejących budynków lub dobudowy do nich nowych obiektów dopuszcza się zabezpieczenie potrzeb ciepłych w oparciu o dotychczas użytkowane istniejące źródła energii ciepłej.

§ 12. Zasady zagospodarowania terenów wynikające z odrębnych przepisów: cały obszar planu znajduje się w strefie ochronnej wojskowego lotniska w Darłowie, dla którego obowiązują ograniczenia zabudowy - zakaz lokalizacji zabudowy przemysłowej, napowietrznych linii energetycznych, masztów antenowych itp. o wysokości przekraczającej 122,0 m n.p.m.

Rozdział 3 **Przepisy końcowe**

§ 13. Określa się stawkę procentową w wysokości 30% z tytułu wzrostu wartości nieruchomości dla ustalenia przez Burmistrza Miasta Darłowo jednorazowej opłaty w związku ze zbyciem przez właściciela albo użytkownika wieczystego nieruchomości, której wartość wzrosła w związku z uchwaleniem planu.

§ 14. W granicach obszaru D1 objętego niniejszym planem miejscowym tracą moc ustalenia miejscowego planu zagospodarowania przestrzennego dla jednostki strukturalnej D - Darłowo Centrum, położonej na obszarze Gminy Miasto Darłowo przyjęte uchwałą Nr VIII/79/07 Rady Miejskiej w Darłowie z dnia 19 czerwca 2007 roku (Dz. Urz. Woj. Zachodniopomorskiego z 2007 r. Nr 89, poz. 1531).

§ 15. Wykonanie uchwały powierza się Burmistrzowi Miasta Darłowo.


§ 16. Uchwała podlega opublikowaniu na stronie internetowej Urzędu Miejskiego w Darłowie.

§ 17. Uchwała wchodzi w życie po upływie 14 dni od dnia jej ogłoszenia w Dzienniku Urzędowym Województwa Zachodniopomorskiego.

Przewodnicząca Rady Miejskiej w Darłowie

Krystyna Sokolińska

Załącznik Nr 1 do Uchwały Nr VI/57/2015
Rady Miejskiej w Darłowie
z dnia 14 maja 2015 r.

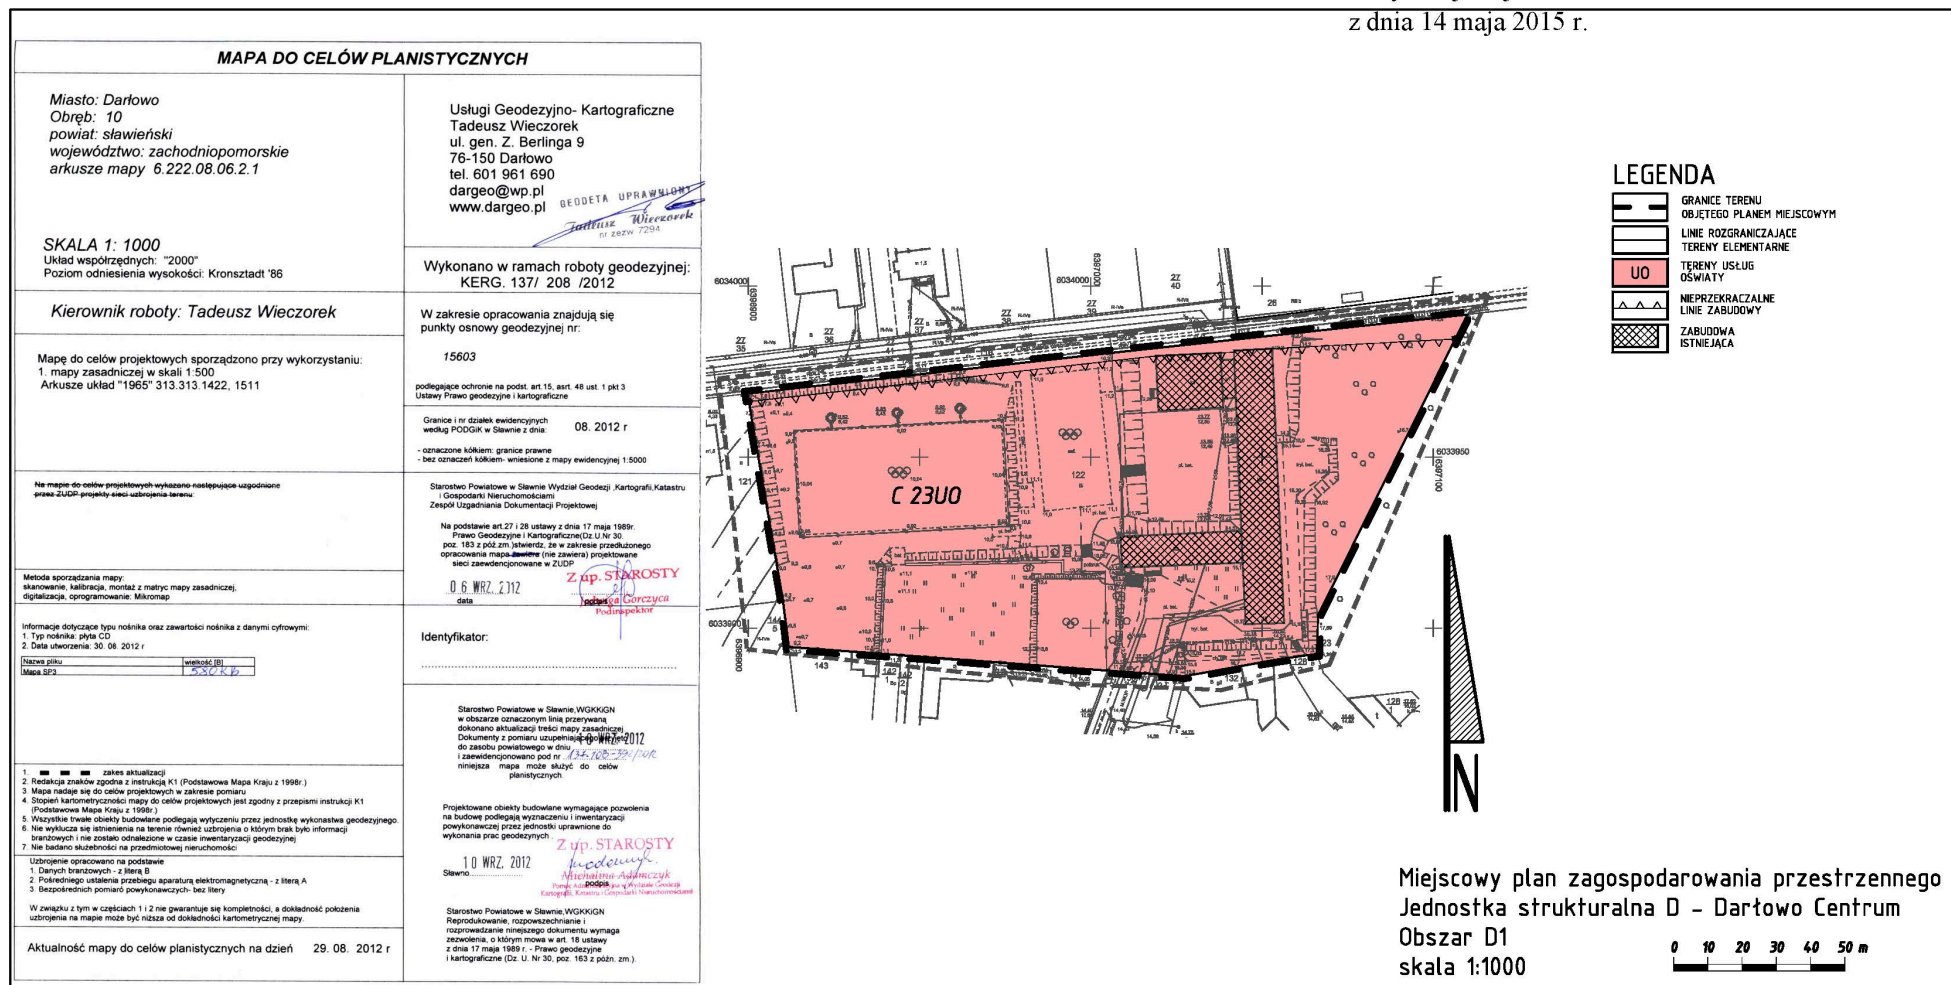


EWK100 - Projekt/201501090 Darłowo plany BG CT DT ET FU1 (14076)

Wyrys ze Studium uwarunkowań i kierunków zagospodarowania przestrzennego Miasta Darłowie

Załącznik Nr 2 do Uchwały Nr VI/57/2015 Rady Miejskiej w Darłowie z dnia 14 maja 2015 r.

Skala 1:5000
0 25 50 75 100

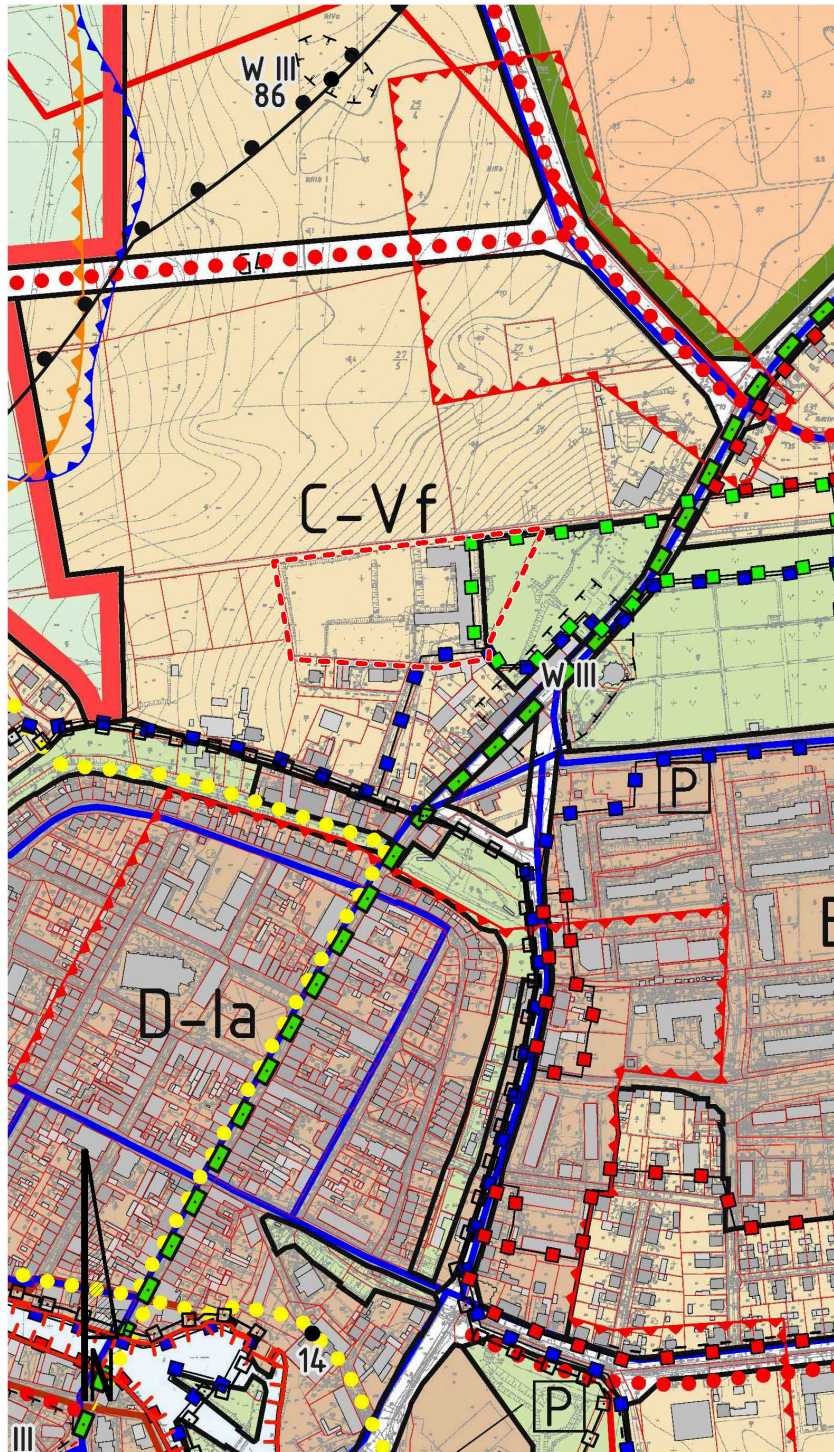

LEGENDA

GRANICE

- GRANICE GMINY MIASTA DARŁOWO
- GRANICE JEDNOSTEK STRUKTURALNYCH A, B, C, D, E, F
- GRANICE SPORZĄDZONYCH MIEJSCOWYCH PLANÓW
- OZNACZENIA OBSZARÓW ELEMENTARNYCH
- GRANICE OBSZARÓW ELEMENTARNYCH
- GRANICA PORTU MORSKIEGO
- GRANICA PASA TECHNICZNEGO - OBSZAR BEZPOŚREDNIEGO ZAGROŻENIA POWODZIĄ
- GRANICA TERENÓW SPECJALNYCH
- STREFA OCHRONNA OBIEKTÓW SPECJALNYCH
- REJONY STREF KONCENTRACJI USŁUG PUBLICZNO-KOMERCYJNYCH
- WAŁ PRZECIWPOWODZIOWY

OCHRONA ŚRODOWISKA PRZYRODNICZEGO I KULTUROWEGO

- GRANICA PASA OCHRONNEGO BRZEGU MORSKIEGO - OBSZAR BEZPOŚREDNIEGO ZAGROŻENIA POWODZIĄ
- GRANICA OBSZARU CHRONIONEGO KRAJOBRAZU (KOSZALSKI PARK NADMORSKI)
- GRANICA OBSZARU NARAŻONEGO NA NIEBEZPIECZYSTWO POWODZI
- GRANICA OBSZARÓW TORFOWYCH
- Natura 2000 - Dolina Więprzy i Studnicy - PLH 220038
- STREFY OCHRONY ARCHEOLOGICZNEJ wII
- STREFY OCHRONY ARCHEOLOGICZNEJ wI, wIII
- STREFA A ŚCISLEJ OCHRONY KONSERWATORSKIEJ
- STREFA B OCHRONY UKŁADÓW PRZESTRZENNYCH
- STREFA K OCHRONY KRAJOBRAZU
- STREFA E EKSPOZYCJI

KOMUNIKACJA

- G, Z, L TERENY DRÓG PUBLICZNYCH KLAS GŁÓWNEJ - G, ZBIORCZEJ - Z, LOKALNEJ - L
- KK TERENY KOLEJOWE
- TOR ŻEGLUGI MORSKO-RZECZNEJ
- GŁÓWNE TRASY ROWEROWE
- GŁÓWNE CIĄGI PIESZE
- TERENY WÓD PORTOWYCH
- P MIEJSCA ZBIORCZYCH PARKINGÓW RUCHU TURYSTYCZNEGO
- DWORCE RUCHU ZBIORCZEGO PKP, PKS, MORSKI

INŻYNIERIA

- LINE ENERGETYCZNE NAPOWIETRZNE
- GŁÓWNE SIECI GAZOWE
- PROJEKTOWANE GAZOCIĄGI W.C. DN150
- GŁÓWNE SIECI WODOCIĄGOWE
- GŁÓWNE RUROCIĄGI KANALIZACJI SANITARNEJ

FUNKCJE DOMINUJĄCE I UŻYTKOWANIE TERENÓW

- OBSZARY ZABUDOWY MIESZKANOWEJ WIELORODZINNEJ
- OBSZARY ZABUDOWY MIESZKANOWEJ JEDNORODZINNEJ
- OBSZARY ZABUDOWY HOTELOWO-PENSIONATOWEJ TURYSTYCZNO-WYPOCZYNKOWEJ
- OBSZARY PRZEMYSŁOWO-PORTOWE
- OBSZARY REKREACJI TURYSTYCZNEJ I SPORTU
- OBSZARY ZIELIENI OGÓLNOODSIEPNEJ I CMENTARZY
- OBSZARY ZORGANIZOWANYCH OGRODÓW DZIAŁKOWYCH
- OBSZARY POLDERÓW ŁAKOWYCH
- OBSZARY ZIELIENI WYDOMOWEJ
- OBSZARY PLAŻOWE
- OBSZARY WÓD OTWARTYCH
- OBSZARY GOSPODARKI ROLNEJ
- OBSZARY URZĄDZEŃ GOSPODARKI KOMUNALNEJ T.W., T.E., T.G.
- GRANICA OBSZARU PŁNAU

Załącznik Nr 3 do uchwały Nr VI/57/2015
Rady Miejskiej w Darłowie
z dnia 14 maja 2015 r.

**ROZSTRZYGNIECIE O SPOSOBIE REALIZACJI ZAPISANYCH W PLANIE MIEJSCOWYM
ZADAŃ Z ZAKRESU INFRASTRUKTURY TECHNICZNEJ, KTÓRE NALEŻĄ DO ZADAŃ
WŁASNYCH GMINY ORAZ ZASADACH ICH FINANSOWANIA**

Na podstawie art. 20 ust. 1 ustawy z dnia 27 marca 2003 r. o planowaniu i zagospodarowaniu przestrzennym (Dz. U. z roku 2015, poz. 199 j.t.) Rada Miejska w Darłowie rozstrzyga, co następuje:

1. Inwestycje z zakresu infrastruktury technicznej służące zaspokajaniu zbiorowych potrzeb mieszkańców zgodnie z art. 7 ust. 1 ustawy z dnia 8 marca 1990 r. o samorządzie gminnym stanowią zadania własne gminy.

2. Obszar planu posiada uzbrojenie techniczne a zadania w zakresie realizacji infrastruktury wynikające z przyjętych w planie rozwiązań polegają na rozbudowie istniejących sieci i obejmują:

a) rozbudowę odcinków sieci kanalizacji deszczowej oraz przyłączy.

3. Sposób realizacji zapisanych w planie zadań z zakresu infrastruktury technicznej, które należą do zadań własnych gminy:

a) realizacja zgodnie z obowiązującymi przepisami, w tym ustawą Prawo budowlane, Prawo zamówień publicznych, Prawo energetyczne, ustawą o samorządzie gminnym, ustawą o gospodarce komunalnej, ustawą o zbiorowym zaopatrzeniu w wodę i zbiorowym odprowadzaniu ścieków oraz ustawą Prawo ochrony środowiska,

b) inwestycje realizowane będą sukcesywnie i etapowo w zależności od zadań przyjętych w budżecie do wykonania w kolejnych latach,

c) inwestycje w zakresie zaopatrzenia w wodę oraz odprowadzania ścieków realizowane będą z uwzględnieniem planów rozwoju i modernizacji urządzeń wodociągowych i urządzeń kanalizacyjnych Miejskiego Przedsiębiorstwa Gospodarki Komunalnej sp. z o.o.

4. Finansowanie inwestycji z zakresu infrastruktury technicznej, które należą do zadań własnych gminy, ujętych w niniejszym miejscowym planie zagospodarowania przestrzennego podlega przepisom ustawy z dnia 27 sierpnia 2009 r. o finansach publicznych.

5. Zasady finansowania zapisanych w planie zadań z zakresu infrastruktury technicznej, które należą do zadań własnych gminy:

a) środki z budżetu Miasta zgodnie z uchwałą budżetową, przy czym limity wydatków na wieloletnie programy inwestycyjne ujmowane są w wieloletniej prognozie finansowej,

b) współfinansowanie ze środków zewnętrznych, w tym dotacji unijnych, funduszy krajowych, środków pomocowych, funduszy inwestorów zewnętrznych - na podstawie odpowiednich umów i porozumień.

Załącznik Nr 4 do uchwały Nr VI/57/2015
Rady Miejskiej w Darłowie
z dnia 14 maja 2015 r.

ROZSTRZYGNIECIE O SPOSOBIE ROZPATRZENIA UWAG DO PROJEKTU PLANU

Do projektu miejscowego planu zagospodarowania przestrzennego terenu jednostki strukturalnej D - Darłowo Centrum, położonej na obszarze Gminy Miasto Darłowo - obszar D1 - uwagi nie wpłynęły.