



DZIENNIK URZĘDOWY

WOJEWÓDZTWA DOLNOŚLĄSKIEGO

Wrocław, dnia 5 sierpnia 2015 r.

Poz. 3376

UCHWAŁA NR XII/82/2015 RADY GMINY ŚWIDNICA

z dnia 27 lipca 2015 r.

w sprawie uchwalenia miejscowego planu zagospodarowania przestrzennego obszaru położonego we wsi Bystrzyca Dolna, gmina Świdnica

Na podstawie art. 18 ust. 2 pkt 5 ustawy z dnia 8 marca 1990r. o samorządzie gminnym (Dz. U. z 2013r. poz. 594 z późn. zm.), art. 20 ust. 1 i art. 27 ustawy z dnia 27 marca 2003 r. o planowaniu i zagospodarowaniu przestrzennym (Dz. U. z 2015 r., poz. 199 z późn. zm.), w związku z uchwałą Rady Gminy Świdnica nr LVII/490/2014 z dnia 29 maja 2014 r. w sprawie przystąpienia do sporządzenia zmiany miejscowego planu zagospodarowania przestrzennego obszaru położonego we wsi Bystrzyca Dolna, gmina Świdnica, po stwierdzeniu, że plan nie narusza ustaleń studium uwarunkowań i kierunków zagospodarowania przestrzennego Gminy Świdnica zatwierdzonego uchwałą nr XI/65/2015 Rady Gminy Świdnica z dnia 18 czerwca 2015 r., uchwała się, co następuje:

Rozdział 1. Przepisy ogólne

§ 1.1. Uchwała się miejscowy plan zagospodarowania przestrzennego obszaru położonego we wsi **Bystrzyca Dolna**, gmina Świdnica.

2. Granice obszaru objętego planem, o którym mowa w ust.1 wyznaczone są na rysunku planu.

3. Załącznikami do niniejszej uchwały są:

- 1) rysunek planu w skali 1:1000 – załącznik nr 1 – stanowiący integralną część planu;
- 2) rozstrzygnięcie o sposobie rozpatrzenia uwag do planu – załącznik nr 2;
- 3) rozstrzygnięcie o sposobie realizacji inwestycji z zakresu infrastruktury technicznej oraz zasadach ich finansowania – załącznik nr 3.

§ 2. Ilekroć w uchwale i na rysunku planu jest mowa o:

- 1) **planie** – należy przez to rozumieć niniejszy miejscowy plan zagospodarowania przestrzennego;
- 2) **rysunku planu** – należy przez to rozumieć załącznik nr 1 do niniejszej uchwały, stanowiący integralną część planu;
- 3) **terenie** – należy przez to rozumieć obszar o określonym rodzaju przeznaczenia i zasadach zagospodarowania, wyznaczony na rysunku planu liniami rozgraniczającymi, posiadający numer oraz symbol literowy;
- 4) **przeznaczeniu podstawowemu terenu** – należy przez to rozumieć sposób użytkowania terenu, który w ramach realizacji planu będzie dominującą formą wykorzystania terenu, przekraczającą 50% jego powierzchni;

- 5) **przeznaczeniu uzupełniającym terenu** – należy przez to rozumieć przeznaczenie inne niż podstawowe, dopuszczone do lokalizacji na danym terenie, traktowane jako uzupełnienie przeznaczenia podstawowego, określane indywidualnie dla każdego terenu;
- 6) **liniach rozgraniczających** – należy przez to rozumieć wyznaczone na rysunkach planu linie, które rozgraniczają tereny o różnym przeznaczeniu lub różnych zasadach zagospodarowania;
- 7) **nieprzekraczalnej linii zabudowy** – należy przez to rozumieć linię wyznaczoną na rysunkach planu, która nie może być przekroczona przy usytuowaniu zewnętrznej ściany budynku, z wyjątkiem schodów zewnętrznych oraz wysuniętych maksymalnie o 1,5 m podcieni, wykuszy, balkonów, gzymsów, ryzalitów i innych elementów wystroju elewacji;
- 8) **usługach** – należy przez to rozumieć działalność komercyjną, której celem jest zaspokojenie potrzeb ludności poprzez obsługę, pośrednictwo, wytwarzanie lub serwis dóbr materialnych w dziedzinach: handlu, gastronomii, hotelarstwa, rzemiosła, szkolnictwa, zdrowia, kultury i rozrywki, sportu i rekreacji, obsługi komunikacji, naprawy i obsługi pojazdów mechanicznych (z wykluczeniem stacji paliw), instytucji finansowych i ubezpieczeniowych, siedzib stowarzyszeń, związków, izb zawodowych i gospodarczych, jednostek projektowych i consultingowych, instytucji gospodarczych, środków masowej komunikacji i łączności oraz innych, których powyższe grupy nie dotyczą bezpośrednio lub pośrednio, a mają charakter usługi i obsługi;
- 9) **wskaźniku zabudowy** – należy przez to rozumieć określoną w procentach wartość, stanowiącą stosunek powierzchni zabudowy wszystkich budynków zlokalizowanych na działce budowlanej do powierzchni tej działki;
- 10) **maksymalnej wysokości zabudowy** – należy przez to rozumieć nieprzekraczalną wysokość, na której znajduje się najwyżej położony punkt konstrukcji dachu lub stropodachu, określoną za pomocą jednego lub dwóch parametrów takich jak: nieprzekraczalna ilość kondygnacji nadziemnych wraz z poddaszem użytkowym i nieprzekraczalna wysokość podana w metrach, liczona zgodnie z przepisami odrębnymi.

Rozdział 2.

Przeznaczenie terenów oraz linie rozgraniczające tereny o różnym przeznaczeniu lub różnych zasadach zagospodarowania

§ 3.1. Ustala się podstawowe przeznaczenie dla terenu wyznaczonego liniami rozgraniczającymi i oznaczonego symbolem: **1.P/U** – teren obiektów produkcyjnych i zabudowy usługowej.

2. Dopuszcza się łączenie przeznaczeń w dowolnych proporcjach lub samodzielne wykorzystanie terenu na potrzeby danego przeznaczenia.

3. Dopuszcza się jako uzupełniające przeznaczenie terenu:

- 1) składy i magazyny wraz z towarzyszącymi obiektami administracyjnymi, biurowymi oraz socjalnymi;
- 2) drogi wewnętrzne.

4. Dopuszcza się lokalizację:

- 1) obiektów małej architektury;
- 2) ciągów pieszo-jezdnych i ciągów pieszych;
- 3) urządzeń technicznych związanych z obiektem budowlanym;
- 4) zieleni urządzonej.

§ 4. Ustala się podstawowe przeznaczenie dla terenu wyznaczonego liniami rozgraniczającymi oznaczonego symbolem: **2.R** – teren rolnicze.

§ 5. Dopuszcza się realizację budowli i sieci infrastruktury technicznej, pod warunkiem, że nie ograniczają one możliwości wykorzystania terenu w sposób określony w planie.

Rozdział 3.

Zasady ochrony i kształtowania ładu przestrzennego

§ 6. Ustala się następujące wymagania dotyczące ochrony i kształtowania ładu przestrzennego:

- 1) dopuszcza się sytuowanie budynku w odległości 1,5 m od granicy działki lub bezpośrednio przy tej granicy z zachowaniem pozostałych ustaleń planu oraz przepisów odrębnych;
- 2) zakaz stosowania nienaturalnych okładzin elewacyjnych z tworzyw sztucznych;
- 3) zakaz grodzenia terenu od strony dróg publicznych przy wykorzystaniu prefabrykowanych elementów betonowych.

Rozdział 4.

Zasady ochrony środowiska przyrodniczego i krajobrazu kulturowego

§ 7. Ustala się następujące zasady ochrony:

- 1) zakaz lokalizacji nowych zakładów o zwiększonym ryzyku lub dużym ryzyku poważnej awarii;
- 2) zakaz lokalizacji przedsięwzięć mogących zawsze znacząco oddziaływać na środowisko;
- 3) ponadnormatywne uciążliwości wynikające z prowadzonej działalności gospodarczej nie mogą wykraczać poza granice terenu, do którego inwestor posiada tytuł prawny;
- 4) wody opadowe i roztopowe z nawierzchni utwardzonych, parkingów należy podczyścić i zneutralizować w zakresie substancji ropopochodnych i chemicznych, o ile z przepisów odrębnych nie wynika inaczej;
- 5) nakaz lokalizacji powierzchni zielonych – terenów biologicznie czynnych, np. w formie trawników, skwerów, o minimalnej powierzchni ustalonej w rozdziale 7 niniejszej uchwały;
- 6) nakaz stosowania proekologicznych systemów grzewczych;
- 7) ustala się zasady gospodarowania odpadami:
 - a) lokalizację miejsc magazynowania odpadów należy określać w oparciu o przepisy odrębne,
 - b) zakazuje się tworzenia nowych miejsc przeznaczonych na magazynowanie odpadów przez prowadzącego zbieranie odpadów,
 - c) zakazuje się magazynowania odpadów przez prowadzącego przetwarzanie odpadów,
 - d) zakazuje się składowania i odpadów komunalnych i przemysłowych, w tym odpadów niebezpiecznych.

Rozdział 5.

Zasady ochrony dziedzictwa kulturowego i zabytków oraz dóbr kultury współczesnej

§ 8. Na obszarze planu odkryte w trakcie prowadzenia prac ziemnych przedmioty, co do których istnieje przypuszczenie, iż są zabytkami, objęte są ochroną wynikającą z przepisów odrębnych.

§ 9. W granicach obszaru objętego planem nie występują obiekty zaliczane do dóbr kultury współczesnej podlegające ochronie.

Rozdział 6.

Wymagania wynikające z potrzeb kształtowania przestrzeni publicznych

§ 10. Na obszarach objętych ustaleniami planu nie występują obszary przestrzeni publicznych, wymagające ich kształtowania.

Rozdział 7.

Zasady kształtowania zabudowy oraz wskaźniki zagospodarowania terenu, maksymalną i minimalną intensywność zabudowy, minimalny udział procentowy powierzchni biologicznie czynnej, maksymalną wysokość zabudowy oraz linie zabudowy i gabaryty obiektów

§ 11. Dla terenu oznaczonego na rysunku planu symbolem **1.P/U** obowiązują następujące ustalenia szczegółowe:

- 1) nieprzekraczalna linia zabudowy – 15 m od linii rozgraniczającej drogi położonej poza granicami planu i oznaczonej symbolem *KD*;
- 2) maksymalny wskaźnik zabudowy – 70% powierzchni całkowitej działki budowlanej;
- 3) maksymalna i minimalna intensywność zabudowy jako wskaźnik powierzchni całkowitej zabudowy w odniesieniu do powierzchni działki budowlanej:

- a) minimalny – 0,2,
- b) maksymalny – 1,5;
- 4) minimalny w udział procentowy powierzchni biologicznie czynnej w odniesieniu do powierzchni działki budowlanej – 10%;
- 5) maksymalna wysokość – nie więcej niż 12m;
- 6) dachy – nie określa się wymagań w zakresie formy i pokrycia dachów.

§ 12. Dla terenu oznaczonego na rysunku planu symbolem **2.R** ustala się zakaz zabudowy.

Rozdział 8.

Granice i sposoby zagospodarowania terenów lub obiektów podlegających ochronie, ustalonych na podstawie odrębnych przepisów

§ 13. 1. Na obszarze objętym planem nie występują tereny górnicze, obszary szczególnego zagrożenie powodzią oraz zagrożone osuwaniem się mas ziemnych.

2. Na obszarze objętym planem nie występują tereny zamknięte.

Rozdział 9.

Szczegółowe zasady i warunki scalania i podziału nieruchomości

§ 14. 1. Nie ustala się granic obszarów wymagających scaleń i podziałów nieruchomości.

2. Ustala się następujące zasady i warunki scalania i podziału nieruchomości:

- 1) scalenia i podział nieruchomości należy realizować zgodnie z wyznaczonymi liniami rozgraniczającymi, przeznaczeniem terenu wraz z odpowiednimi ustaleniami w zakresie parametrów i wskaźników zagospodarowania działki oraz zachowaniem przepisów odrębnych;
- 2) ustala się następujące parametry działek uzyskiwanych w wyniku scalenia i podziału nieruchomości:
 - a) minimalny front nowo wydzielanej działki, przylegającej do drogi - 20m,
 - b) ograniczenie ustalone w lit. a nie dotyczy działek położonych na łukach drogi lub w głębi terenu, do którego poprowadzono dojazd o min. szerokości 3,5 m, przy czym powierzchnia dojazdu wchodzi w skład powierzchni działki,
 - c) minimalna powierzchnia nowo wydzielanej działki 500m²,
 - d) dopuszcza się wydzielenie mniejszej działki wyłącznie w celu poprawy cech geometrycznych lub poprawy warunków zagospodarowania działki sąsiedniej,
 - e) kąt położenia granic działek w stosunku do pasa drogowego do którego przylega front działki 70° - 110°.

Rozdział 10.

Szczególne warunki zagospodarowania terenów oraz ograniczenia w ich użytkowaniu, w tym zakaz zabudowy

§ 15. Na obszarze objętym planem nie ustala się szczególnych warunków zagospodarowania terenów oraz ograniczeń w ich użytkowaniu, w tym zakazu zabudowy.

Rozdział 11.

Zasady modernizacji, rozbudowy i budowy infrastruktury oraz systemów komunikacji wraz z minimalną liczbą miejsc do parkowania w tym miejsc przeznaczone na parkowanie pojazdów zaopatrzonych w kartę parkingową i sposób ich realizacji

§ 16. 1. Obsługę komunikacyjną terenu objętego planem ustala się istniejącymi i projektowanymi wjazdami, wykorzystując istniejącą drogę oznaczoną symbolem *KD*, zlokalizowaną poza granicami obszaru objętego planem.

2. Warunki powiązań z zewnętrznym układem komunikacyjnym ustala się zgodnie z przepisami odrębnymi.

3. Dla dróg wewnętrznych, nie wyznaczonych na rysunku planu, a dopuszczonych do realizacji ustala się:

- 1) szerokość drogi w liniach rozgraniczających – minimum 8m;
- 2) dla drogi wewnętrznej nie posiadającej dwustronnego połączenia z układem dróg publicznych ustala się nakaz wyznaczenie placu do zawracania pojazdów, jak dla dróg dojazdowych, o wielkości wskazanej w przepisach odrębnych.

4. Ustala się minimalną liczbę miejsc parkingowych na działkach budowlanych:

- 1) dla zabudowy usługowej – liczba miejsc postojowych warunkowana będzie rodzajem usług, jednak niemniej niż 1 miejsce na 40 m² powierzchni użytkowej;
- 2) dla obiektów produkcyjnych – 1 miejsce na 100 m² pow. użytkowej obiektów lub 1 miejsce na 4 osoby zatrudnione;
- 3) dla pojazdów zaopatrzonych w kartę parkingową 1% ilości miejsc parkingowych liczby miejsc ustalonych dla zabudowy usługowej i dla obiektów produkcyjnych, jednak nie mniej niż 1 miejsce.

§ 17. Ustala się następujące zasady modernizacji, rozbudowy i budowy infrastruktury technicznej:

- 1) realizację sieci uzbrojenia terenu dopuszcza się na całym obszarze opracowania;
- 2) nowe sieci infrastruktury technicznej uzbrojenia terenu prowadzić jako podziemne;
- 3) dopuszcza się trwałą adaptację, remonty, wymianę i rozbudowę wszystkich istniejących sieci oraz urządzeń uzbrojenia terenu, a także zmiany ich przebiegów;
- 4) w zakresie zaopatrzenia w wodę ustala się:
 - a) nakaz zaopatrzenia w wodę na cele socjalno – bytowe z gminnej sieci wodociągowej,
 - b) dopuszcza się stosowanie indywidualnych ujęć wody w przypadku braku technicznych możliwości podłączenia działek budowlanych do sieci wodociągowej,
 - c) nakaz zapewnienia zaopatrzenia w wodę do celów przeciwpożarowych, zewnętrznego gaszenia pożarów w oparciu o przepisy odrębne;
- 5) w zakresie odprowadzania i oczyszczania ścieków bytowych i komunalnych oraz gospodarowania wodami opadowymi i roztopowymi ustala się:
 - a) nakaz odprowadzania ścieków bytowych i komunalnych w oparciu o system kanalizacji sanitarnej, ze zrzutem ścieków do oczyszczalni ścieków,
 - b) dopuszcza się gromadzenie ścieków w szczelnych zbiornikach bezodpływowych lub przydomowych oczyszczalniach ścieków bez drenażu rozsączającego, zgodnie z przepisami odrębnymi,
 - c) zagospodarowanie wód opadowych i roztopowych poprzez odprowadzenie ich do gruntu na terenie własnej działki oraz do cieków wodnych zgodnie z obowiązującymi przepisami;
- 6) w zakresie zaopatrzenia w energię elektryczną ustala się:
 - a) zasilanie w energię z istniejących i planowanych sieci średniego i niskiego napięcia poprzez istniejące i projektowane stacje transformatorowe oraz linie NN,
 - b) dopuszcza się budowę linii napowietrznych jedynie w przypadku braku warunków technicznych lub możliwości przeprowadzenia ich pod ziemią,
 - c) dopuszcza się instalowanie urządzeń wytwarzających energię ze źródeł odnawialnych wytwarzających energię o mocy nie przekraczającej 100kW, z wykluczeniem siłowników wiatrowych;
- 7) w zakresie urządzeń infrastruktury teletechnicznej dopuszcza się budowę linii napowietrznych jedynie w przypadku braku technicznych możliwości przeprowadzenia ich pod ziemią.

Rozdział 12.

Sposoby i terminy tymczasowego zagospodarowania, urządzania i użytkowania terenów

§ 18. Nie ustala się tymczasowych sposobów zagospodarowania terenu.

Rozdział 13. Przepisy końcowe

§ 19. Ustala się stawkę procentową służącą naliczeniu jednorazowej opłaty od wzrostu wartości nieruchomości z tytułu uchwalenia planu, o której mowa w art. 36 ust. 4 ustawy o planowaniu i zagospodarowaniu przestrzennym, w wysokości: 30 %.

§ 20. Wykonanie uchwały powierza się Wójtowi Gminy Świdnica.



§ 21. Uchwała wchodzi w życie po upływie 14 dni od daty jej ogłoszenia w Dzienniku Urzędowym Województwa Dolnośląskiego.

Przewodnicząca Rady Gminy Świdnica:
R. Adamska

Załącznik nr 1 do uchwały nr XII/82/2015
 Rady Gminy Świdnica z dnia 27 lipca 2015 r.

**MIEJSCOWY PLAN ZAGOSPODAROWANIA PRZESTRZENNEGO
 DLA OBSZARU POŁOŻONEGO WE WSI BYSTRZYCA DOLNA W GMINIE ŚWIDNICA**

SKALA 1:1000

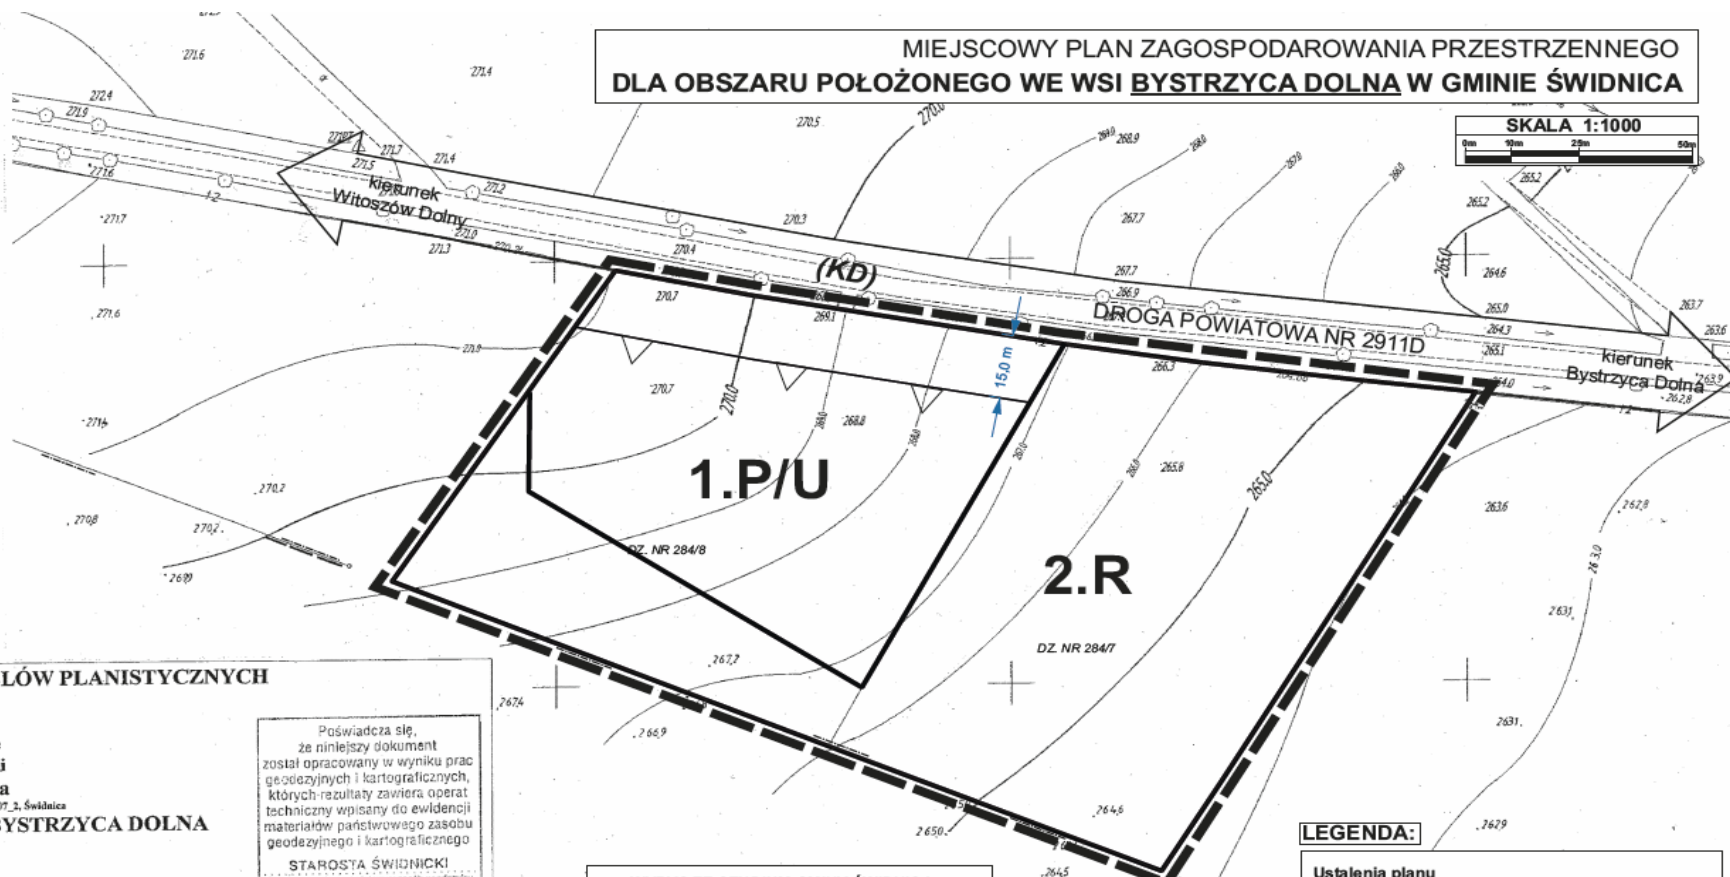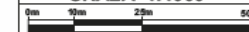

MAPA DO CELÓW PLANISTYCZNYCH

Skala 1:1000
 woj. dolnośląskie
 powiat: świdnicki
 gmin: Świdnica
 jednostka ewidencyjna: 021907_2, Świdnica
 obręb: 0004, BYSTRZYCA DOLNA

ukł. odniesienia:
 -poziomy "1965"
 -wysokościowy Kronsztadt 60
 GKIV.4020.1942.2014

Opracowano – 08.10.2011
 Sporządzono – 08.10.2014, sekcja: 462.414.211

mgr inż. KRZYSZTOF HOŁYSZEWSKI
 GEODZISTA UPRAWNIONY
 Pracownia Geodezyjno-Kartograficzna
 "POMIAR"
 Zaśw. Nr 1494 z dnia 12.02.2013 r. PIS K. Hołyszewski, D. Syrek
 58-100 Świdnica, ul. Łukasieńskiego 7
 tel./fax 74 640-85-85 NIP 884-10-55

POŚWIADCZENIE
 Poświadczam, że niniejszy dokument został opracowany w wyniku prac geodezyjnych i kartograficznych, których rezultaty zawiera operat techniczny wpisany do ewidencji materiałów państwowego zasobu geodezyjnego i kartograficznego
 STAROSTA ŚWIDNICKI
 Organ prowadzący państwowy zasób geodezyjny i kartograficzny
 13.10.2014



LEGENDA:

- Ustalenia planu**
- GRANICE OBSZARU OBJĘTEGO PLANIEM
 - LINIE ROZGRANICZAJĄCE TERENY O RÓŻNYM PRZEZNACZENIU LUB RÓŻNYM SPOSOBIE ZAGOSPODAROWANIA
 - NIEPRZEKRACZALNE LINIE ZABUDOWY
 - TERENY OBIEKTÓW PRODUKCYJNYCH I ZABUDOWY USŁUGOWEJ
 - TERENY ROLNICZE
- Oznaczenia inne (nie będące ustaleniami planu)**
- granice administracyjne wsi Bystrzyca Dolna
 - ustalenia z obowiązującego mpzp zatwierdzonego uchwałą nr XLVII/480/2005 Rady Gminy Świdnica z dnia 29 grudnia 2005r. wiążące dla terenu opracowania

Załącznik nr 2 do uchwały nr XII/82/2015
Rady Gminy Świdnica z dnia 27 lipca 2015 r.

Rozstrzygnięcie o sposobie rozpatrzenia uwag do projektu miejscowego planu zagospodarowania przestrzennego obszaru położonego wsi Bystrzyca Dolna, gmina Świdnica

Do projektu miejscowego planu zagospodarowania przestrzennego obszaru położonego wsi **Bystrzyca Dolna**, gmina Świdnica w ustawowo przyjętym terminie nie wniesiono żadnych uwag.

W związku z powyższym Rada Gminy Świdnica nie dokonuje rozstrzygnięcia w sprawie uwag.

Załącznik nr 3 do uchwały nr XII/82/2015
Rady Gminy Świdnica z dnia 27 lipca 2015 r.

Rozstrzygnięcie o sposobie realizacji inwestycji z zakresu infrastruktury technicznej oraz zasadach ich finansowania

Inwestycje z zakresu infrastruktury technicznej, które należą do zadań własnych gminy, będą finansowane z budżetu gminy, a także ze środków zewnętrznych.