



DZIENNIK URZĘDOWY

WOJEWÓDZTWA DOLNOŚLĄSKIEGO

Wrocław, dnia 11 maja 2015 r.

Poz. 2190

UCHWAŁA NR X/56/15 RADY MIEJSKIEJ W ŚRODZIE ŚLĄSKIEJ

z dnia 29 kwietnia 2015 r.

w sprawie uchwalenia zmiany miejscowego planu zagospodarowania przestrzennego terenu położonego w obrębie wsi Święte

Na podstawie art. 18 ust. 2 pkt 5 ustawy z dnia 8 marca 1990 roku o samorządzie gminnym (tj. Dz. U. z 2013 r. poz. 594 ze zm.), art. 20 ust. 1 ustawy z dnia 27 marca 2003 roku o planowaniu i zagospodarowaniu przestrzennym (tj. Dz. U. z 2015 r. poz. 199) oraz w związku z uchwałą nr XI/78/11 Rady Miejskiej w Środzie Śląskiej z dnia 28 września 2011 r. w sprawie przystąpienia do sporządzenia zmiany miejscowego planu zagospodarowania przestrzennego terenu położonego w obrębie wsi Święte i uchwałą Nr XXXI/273/13 Rady Miejskiej w Środzie Śląskiej z dnia 26 czerwca 2013 r. zmieniającą uchwałę nr XI/78/11 Rady Miejskiej w Środzie Śląskiej z dnia 28 września 2011 roku w sprawie przystąpienia do sporządzenia zmiany miejscowego planu zagospodarowania przestrzennego terenu położonego w obrębie wsi Święte, po stwierdzeniu, że ustalenia projektu zmiany planu miejscowego nie naruszają ustaleń studium uwarunkowań i kierunków zagospodarowania przestrzennego Gminy Środa Śląska, uchwalonego uchwałą nr XLIII/375/14 Rady Miejskiej w Środzie Śląskiej z dnia 27 sierpnia 2014r., uchwała się, co następuje:

Rozdział 1.

Ustalenia dla całego obszaru objętego zmianą planu

§ 1. 1. Uchwała się zmianę miejscowego planu zagospodarowania przestrzennego terenu położonego w obrębie wsi Święte, zwaną dalej planem.

2. Przebieg granic obszaru objętego planem przedstawiono na rysunku planu w skali 1:1000.

§ 2. Załącznikami do niniejszej uchwały są:

- 1) rysunek planu, o którym mowa w § 1 ust. 2, stanowiący **załącznik nr 1**;
- 2) rozstrzygnięcie o sposobie rozpatrzenia uwag wniesionych do wyłożonego do publicznego wglądu projektu planu, stanowiące **załącznik nr 2**;
- 3) rozstrzygnięcie o sposobie realizacji zapisanych w planie inwestycji z zakresu infrastruktury technicznej, które należą do zadań własnych gminy, oraz zasadach ich finansowania, zgodnie z przepisami o finansach publicznych, stanowiące **załącznik nr 3**.

§ 3. W planie nie określa się:

- 1) zasad ochrony dóbr kultury współczesnej – ze względu na brak występowania na obszarze objętym planem dóbr kultury współczesnej;
- 2) wymagań wynikających z potrzeb kształtowania przestrzeni publicznych – ze względu na brak występowania na obszarze objętym planem obszarów przestrzeni publicznych w rozumieniu przepisów ustawy z dnia 27 marca 2003 r. o planowaniu i zagospodarowaniu przestrzennym;

- 3) granic i sposobów zagospodarowania terenów lub obiektów podlegających ochronie, ustalonych na podstawie odrębnych przepisów, w tym terenów górniczych, a także obszarów szczególnego zagrożenia powodzią oraz obszarów osuwania się mas ziemnych – ze względu na brak występowania na obszarze objętym planem takich terenów, obiektów i obszarów;
- 4) zakazu zabudowy – ze względu na brak potrzeby takiego ustalenia;
- 5) sposobu i terminu tymczasowego zagospodarowania, urządzania i użytkowania terenów – ze względu na brak potrzeby takiego zagospodarowania.

§ 4. Następujące określenia stosowane w uchwale oznaczają:

- 1) dach symetryczny – dach o jednakowym kącie pochylenia głównych połaci dachowych;
- 2) nieprzekraczalna linia zabudowy – należy przez to rozumieć linię ograniczającą fragment terenu, na którym dopuszcza się lokalizację budynków oraz określonych w ustaleniach planu budowli; linia ta nie dotyczy sieci uzbrojenia terenu oraz związanych z nimi urządzeń;
- 3) usługi nieuciążliwe – należy przez to rozumieć działalność usługową, która nie powoduje przekroczenia standardów jakości środowiska określonych w przepisach odrębnych w granicach nieruchomości, do której inwestor posiada tytuł prawny oraz poza jej granicami;
- 4) zabudowa mieszkaniowo - usługowa – należy przez to rozumieć zabudowę mieszkaniową jednorodzinną z usługami nieuciążliwymi.

§ 5. 1. Następujące oznaczenia graficzne zawarte na rysunku planu są obowiązującymi ustaleniami planu:

- 1) granica obszaru objętego planem;
- 2) linia rozgraniczająca tereny o różnym przeznaczeniu lub różnych zasadach zagospodarowania;
- 3) symbol identyfikacyjny terenu;
- 4) nieprzekraczalna linia zabudowy;
- 5) granica strefy „OW” ochrony konserwatorskiej zabytków archeologicznych, równoznacznej z obszarem ujętym w ewidencji zabytków.

2. Pozostałe oznaczenia graficzne zawarte na rysunku planu mają charakter informacyjny i nie stanowią ustaleń planu.

§ 6. 1. Ustala się następujące przeznaczenia terenu:

- 1) MNU – zabudowa mieszkaniowo - usługowa;
- 2) RM – zabudowa zagrodowa w gospodarstwach rolnych, hodowlanych i ogrodniczych;
- 3) RU, U – obsługa produkcji w gospodarstwach rolnych, hodowlanych i ogrodniczych, zabudowa usługowa;
- 4) KDL – droga publiczna - klasy lokalnej.

2. W ramach przeznaczenia terenów dopuszcza się sytuowanie elementów zagospodarowania terenu zapewniających prawidłowe korzystanie z terenów zgodnie z ich przeznaczeniem jak miejsca postojowe dla samochodów, zieleń oraz obiekty małej architektury, urządzenia budowlane.

3. Na każdym z terenów zakazuje się przeznaczeń innych niż te, które są dla niego ustalone w planie.

§ 7. Ustala się następujące zasady ochrony i kształtowania środowiska, krajobrazu oraz kształtowania ładu przestrzennego:

- 1) w zakresie ochrony przed hałasem ustala się dopuszczalne poziomy hałasu określone w przepisach odrębnych, odpowiednio:
 - a) dla terenu 1-MNU – jak dla terenów zabudowy mieszkaniowo - usługowej;
 - b) dla terenów 2-RM, 3-RM – jak dla terenów zabudowy zagrodowej;
- 2) obszar objęty planem położony jest w zasięgu Głównego Zbiornika Wód Podziemnych GZWP nr 319 „Subzbiornik Prochowice – Środa Śląska” wymagającego szczególnej ochrony, w związku

z powyższym na całym obszarze objętym planem obowiązuje zakaz lokalizacji składowisk odpadów niebezpiecznych i innych;

- 3) ustala się zakaz stosowania jaskrawej kolorystyki obiektów budowlanych, z wyłączeniem kolorystyki urządzeń reklamowych, o których mowa w pkt 5;
- 4) ustala się zakaz sytuowania ogrodzeń, których wypełnienie stanowią prefabrykowane elementy betonowe;
- 5) ustala się następujące zasady sytuowania urządzeń reklamowych:
 - a) dopuszcza się sytuowanie urządzeń reklamowych na budynkach oraz wolno stojących zbiorczych urządzeniach reklamowych np. w formie pylonów reklamowych;
 - b) dla wolno stojących urządzeń reklamowych ustala się maksymalną powierzchnię reklamową do 2 m² i maksymalny wymiar pionowy do 3 m mierzony od poziomu terenu przy urządzeniu do jego najwyższego punktu;
 - c) dla urządzeń reklamowych umieszczonych na budynkach ustala się maksymalną, łączną powierzchnię reklamową do 4 m² mierzoną dla jednego budynku.

§ 8. Ustala się następujące zasady ochrony dziedzictwa kulturowego i zabytków:

- 1) ustala się strefę „OW” ochrony konserwatorskiej zabytków archeologicznych, równoznaczną z obszarem ujętym w ewidencji zabytków;
- 2) dla strefy, o której mowa w pkt 1 dla inwestycji związanych z pracami ziemnymi wymagane jest przeprowadzenie badań archeologicznych zgodnie z przepisami odrębnymi.

§ 9. Ustala się następujące zasady scalania i podziału nieruchomości:

- 1) powierzchnia działki nie może być mniejsza niż 2 m²;
- 2) szerokość frontu działki nie może być mniejsza niż 1 m;
- 3) kąt położenia granicy działki w stosunku do pasa drogowego powinien zawierać się w przedziale od 45° do 135°.

§ 10. Ustala się następujące zasady modernizacji, rozbudowy i budowy systemu komunikacji:

- 1) ustala się lokalizację drogi publicznej - klasy lokalnej KDL;
- 2) dopuszcza się lokalizację dróg wewnętrznych na terenach 1-MNU, 2-RM, 3-RM, 4-RU, U;
- 3) szczegółowe ustalenia dotyczące dróg, o których mowa w pkt 1 i pkt 2 sformułowano w ustaleniach Rozdziału 2;
- 4) powiązanie obszaru objętego planem z zewnętrznym układem komunikacyjnym poprzez przyległe tereny komunikacji publicznej i wewnętrznej;
- 5) obsługa komunikacyjna terenów w obszarze objętym planem z przyległych dróg publicznych oraz z przyległych dróg wewnętrznych, na zasadach określonych w przepisach odrębnych;
- 6) w zakresie minimalnej liczby miejsc do parkowania oraz sposobu ich realizacji ustala się:
 - a) miejsca postojowe dla samochodów należy realizować jako terenowe miejsca postojowe lub jako miejsca postojowe w budynkach;
 - b) minimalną ilość stanowisk postojowych dla samochodów dla poszczególnych terenów określono w zależności od potrzeb w ustaleniach Rozdziału 2;
 - c) minimalna ilość stanowisk postojowych dla pojazdów zaopatrzonych w kartę parkingową, zgodnie z przepisami odrębnymi.

§ 11.1. Ustala się następujące zasady modernizacji, rozbudowy i budowy systemów infrastruktury technicznej:

- 1) zaopatrzenie w wodę z sieci wodociągowej, z uwzględnieniem dostępności wody dla celów przeciwpożarowych zgodnie z przepisami odrębnymi; dopuszcza się zaopatrzenie z ujęć indywidualnych do celów gospodarczych;

- 2) odprowadzanie ścieków komunalnych, zgodnie z przepisami odrębnymi;
- 3) odprowadzanie wód opadowych i roztopowych do sieci kanalizacji deszczowej; dopuszcza się zagospodarowanie wód opadowych i roztopowych w obrębie działek budowlanych, zgodnie z przepisami odrębnymi;
- 4) zaopatrzenie w gaz z sieci gazowej lub z indywidualnych naziemnych lub podziemnych zbiorników gazu;
- 5) zaopatrzenie w ciepło z lokalnych, indywidualnych źródeł ciepła;
- 6) zaopatrzenie w energię elektryczną z sieci elektroenergetycznej; nowe sieci elektroenergetyczne średniego i niskiego napięcia oraz przyłącza elektroenergetyczne należy realizować w formie podziemnych sieci kablowych;
- 7) sieci i przyłącza telekomunikacyjne należy realizować w podziemnych kanałach kablowych lub w formie podziemnych linii kablowych; dopuszcza się lokalizację infrastruktury telekomunikacyjnej o nieznacznym oddziaływaniu oraz innych urządzeń infrastruktury telekomunikacyjnej z zastrzeżeniem, że lokalizacja tych urządzeń jest zgodna z przepisami odrębnymi;
- 8) w zakresie gospodarki odpadami ustala się wymóg prowadzenia zorganizowanej, selektywnej gospodarki odpadami zgodnie z przepisami odrębnymi.

2. Dopuszcza się sytuowanie urządzeń oraz sieci infrastruktury technicznej na wszystkich terenach, o ile ustalenia Rozdziału 2 nie stanowią inaczej oraz sytuowanie tych urządzeń i sieci nie koliduje z istniejącymi lub projektowanymi elementami zagospodarowania terenów.

Rozdział 2. **Ustalenia szczegółowe**

§ 12. 1. Dla terenu oznaczonego na rysunku planu symbolem **1-MNU** ustala się następujące przeznaczenie terenu: zabudowa mieszkaniowo - usługowa.

2. Dla terenu, o którym mowa w ust. 1 obowiązują następujące ustalenia dotyczące sposobu kształtowania zabudowy:

- 1) budynki należy realizować wyłącznie jako wolno stojące;
- 2) liczba nadziemnych kondygnacji dla budynków mieszkaniowych, usługowych i mieszkaniowo - usługowych nie może być większa niż 2 kondygnacje, licząc łącznie z poddaszem;
- 3) dopuszcza się sytuowanie parterowych budynków gospodarczych i garaży;
- 4) wymiar pionowy elewacji mierzony od poziomu terenu przy budynku do najwyższego punktu pokrycia dachu nie może przekraczać:
 - a) 10 m dla budynków mieszkaniowych, usługowych i mieszkaniowo - usługowych;
 - b) 6 m dla budynków gospodarczych i garaży;
- 5) wymiar pionowy budowli mierzony od poziomu terenu przy budowli do jej najwyższego punktu nie może przekraczać 10 m;
- 6) obowiązują dachy symetryczne, dwuspadowe, o nachyleniu głównych połaci dachowych pod kątem od 35 do 45 stopni, kryte matową dachówką ceramiczną w kolorze ceglastym.

3. Dla terenu, o którym mowa w ust. 1 obowiązują następujące ustalenia dotyczące sposobu zagospodarowania terenu:

- 1) ustala się nieprzekraczalne linie zabudowy o przebiegu pokazanym na rysunku planu, odpowiednio:
 - a) w odległości 8 m od linii rozgraniczającej z terenem 5-KDL;
 - b) w odległości 6 m od południowo-zachodniej granicy obszaru objętego planem;
 - c) w odległości nie mniejszej niż 4 m od północno-zachodniej granicy obszaru objętego planem;
- 2) ustala się wskaźniki intensywności zabudowy:
 - a) minimalny wskaźnik intensywności zabudowy: 0,01;

- b) maksymalny wskaźnik intensywności zabudowy: 0,9;
 - 3) powierzchnia zabudowy w stosunku do powierzchni działki nie może przekroczyć 30%;
 - 4) co najmniej 30% powierzchni działki budowlanej należy zagospodarować jako powierzchnię biologicznie czynną;
 - 5) dopuszcza się wydzielenie dróg wewnętrznych o szerokości minimum 8 m.
4. Dla terenu, o którym mowa w ust. 1 ustala się obowiązek realizacji stanowisk postojowych w liczbie:
- 1) co najmniej 1 stanowisko postojowe na 1 mieszkanie;
 - 2) co najmniej 1 stanowisko postojowe na każde rozpoczęte 40 m² powierzchni użytkowej usług.
5. Dla terenu, o którym mowa w ust. 1 ustala się minimalną wielkość nowo wydzielanych działek budowlanych na 1500 m².

§ 13. 1. Dla terenów oznaczonych na rysunku planu symbolami **2-RM**, **3-RM** ustala się następujące przeznaczenie terenu: zabudowa zagrodowa w gospodarstwach rolnych, hodowlanych i ogrodniczych.

2. Dla terenów, o których mowa w ust. 1 obowiązują następujące ustalenia dotyczące sposobu kształtowania zabudowy:

- 1) liczba nadziemnych kondygnacji dla budynków mieszkaniowych nie może być większa niż 2 kondygnacje, licząc łącznie z poddaszem;
- 2) dopuszcza się sytuowanie parterowych budynków gospodarczych, inwentarskich i garaży;
- 3) wymiar pionowy elewacji mierzony od poziomu terenu przy budynku do najwyższego punktu pokrycia dachu nie może przekraczać 10 m;
- 4) wymiar pionowy budowli mierzony od poziomu terenu przy budowli do jej najwyższego punktu nie może przekraczać 10 m;
- 5) obowiązują dachy symetryczne, dwuspadowe, o nachyleniu połaci dachowych pod kątem od 35 do 45 stopni, kryte matową dachówką ceramiczną w kolorze ceglastym.

3. Dla terenów, o których mowa w ust. 1 obowiązują następujące ustalenia dotyczące sposobu zagospodarowania terenu:

- 1) ustala się nieprzekraczalne linie zabudowy o przebiegu pokazanym na rysunku planu, odpowiednio:
 - a) dla terenu 2-RM w odległości:
 - 8 m od linii rozgraniczającej z terenem 5-KDL;
 - 6 m od południowo-zachodniej granicy obszaru objętego planem;
 - nie mniejszej niż 4 m od północno-wschodniej granicy obszaru objętego planem;
 - b) dla terenu 3-RM w odległości:
 - 6 m od południowo-zachodniej granicy obszaru objętego planem;
 - 4 m od północno-wschodniej granicy obszaru objętego planem;
- 2) ustala się wskaźniki intensywności zabudowy:
 - a) minimalny wskaźnik intensywności zabudowy: 0,01;
 - b) maksymalny wskaźnik intensywności zabudowy: 1,2;
- 3) powierzchnia zabudowy w stosunku do powierzchni działki nie może przekroczyć 60%;
- 4) co najmniej 30% powierzchni działki budowlanej należy zagospodarować jako powierzchnię biologicznie czynną;
- 5) dopuszcza się wydzielenie dróg wewnętrznych o szerokości minimum 8 m.

4. Dla terenów, o których mowa w ust. 1 ustala się obowiązek realizacji co najmniej 1 stanowiska postojowego na 1 mieszkanie.

5. Dla terenów, o których mowa w ust. 1 ustala się minimalną wielkość nowo wydzielanych działek budowlanych na 3000 m².

§ 14. 1. Dla terenu oznaczonego na rysunku planu symbolem **4-RU,U** ustala się przeznaczenie terenu:

- 1) obsługa produkcji w gospodarstwach rolnych, hodowlanych i ogrodnich;
- 2) zabudowa usługowa – jako przeznaczenie uzupełniające nie przekraczające 30% powierzchni terenu.

2. Dopuszcza się utrzymanie istniejącej zabudowy mieszkaniowej.

3. Dla terenu, o którym mowa w ust. 1 obowiązują następujące ustalenia dotyczące sposobu kształtowania zabudowy:

- 1) liczba nadziemnych kondygnacji nie może być większa niż 2 kondygnacje, licząc łącznie z poddaszem;
- 2) wymiar pionowy elewacji mierzony od poziomu terenu przy budynku do najwyższego punktu pokrycia dachu nie może przekraczać 10 m;
- 3) wymiar pionowy budowli mierzony od poziomu terenu przy budowli do jej najwyższego punktu nie może przekraczać 10 m;
- 4) obowiązują dachy symetryczne, dwuspadowe, o nachyleniu połaci dachowych pod kątem od 35 do 45 stopni, kryte matową dachówką ceramiczną w kolorze ceglastym.

4. Dla terenu, o którym mowa w ust. 1 obowiązują następujące ustalenia dotyczące sposobu zagospodarowania terenu:

- 1) ustala się nieprzekraczalne linie zabudowy o przebiegu pokazanym na rysunku planu, odpowiednio:
 - a) w odległości 6 m od południowo-zachodniej granicy obszaru objętego planem;
 - b) w odległości nie mniejszej niż 4 m od północno-wschodniej granicy obszaru objętego planem;
- 2) ustala się wskaźniki intensywności zabudowy:
 - a) minimalny wskaźnik intensywności zabudowy: 0,01;
 - b) maksymalny wskaźnik intensywności zabudowy: 1,4;
- 3) powierzchnia zabudowy w stosunku do powierzchni działki nie może przekroczyć 70%;
- 4) co najmniej 20% powierzchni działki budowlanej należy zagospodarować jako powierzchnię biologicznie czynną;
- 5) dopuszcza się wydzielanie dróg wewnętrznych o szerokości minimum 8 m.

5. Dla terenu, o którym mowa w ust. 1 ustala się obowiązek realizacji stanowisk postojowych w liczbie:

- 1) co najmniej 0,8 stanowiska postojowego na 1 miejsce pracy;
- 2) co najmniej 1 stanowisko postojowe na każde rozpoczęte 40 m² powierzchni użytkowej usług.

§ 15. 1. Dla terenu oznaczonego na rysunku planu symbolem **5-KDL** ustala się przeznaczenie terenu: droga publiczna - klasy lokalnej.

2. Dla terenu, o którym mowa w ust. 1 obowiązuje zmienna szerokość w liniach rozgraniczających, nie mniejsza niż 16 m zgodnie z rysunkiem planu.

3. Dla terenu, o którym mowa w ust. 1 dopuszcza się sytuowanie zieleni przydrożnej oraz obiektów małej architektury.

4. Teren, o którym mowa w ust. 1 przeznaczony jest dla realizacji inwestycji celu publicznego o znaczeniu ponadlokalnym.

Rozdział 3. Ustalenia końcowe


§ 16. Ustala się stawkę procentową stanowiącą podstawę do naliczenia opłaty, o której mowa w art. 36 ust. 4 ustawy z dnia 27 marca 2003 r. o planowaniu i zagospodarowaniu przestrzennym w wysokości 30% dla całego obszaru objętego planem.

§ 17. Wykonanie niniejszej uchwały powierza się Burmistrzowi Środy Śląskiej.

§ 18. Uchwała wchodzi w życie po upływie 14 dni od dnia ogłoszenia w Dzienniku Urzędowym Województwa Dolnośląskiego.

Przewodniczący Rady Miejskiej:
K. Grabowiecki

Załącznik nr 1 do uchwały nr X/56/15 Rady Miejskiej w Środzie Śląskiej z dnia 29 kwietnia 2015 r.

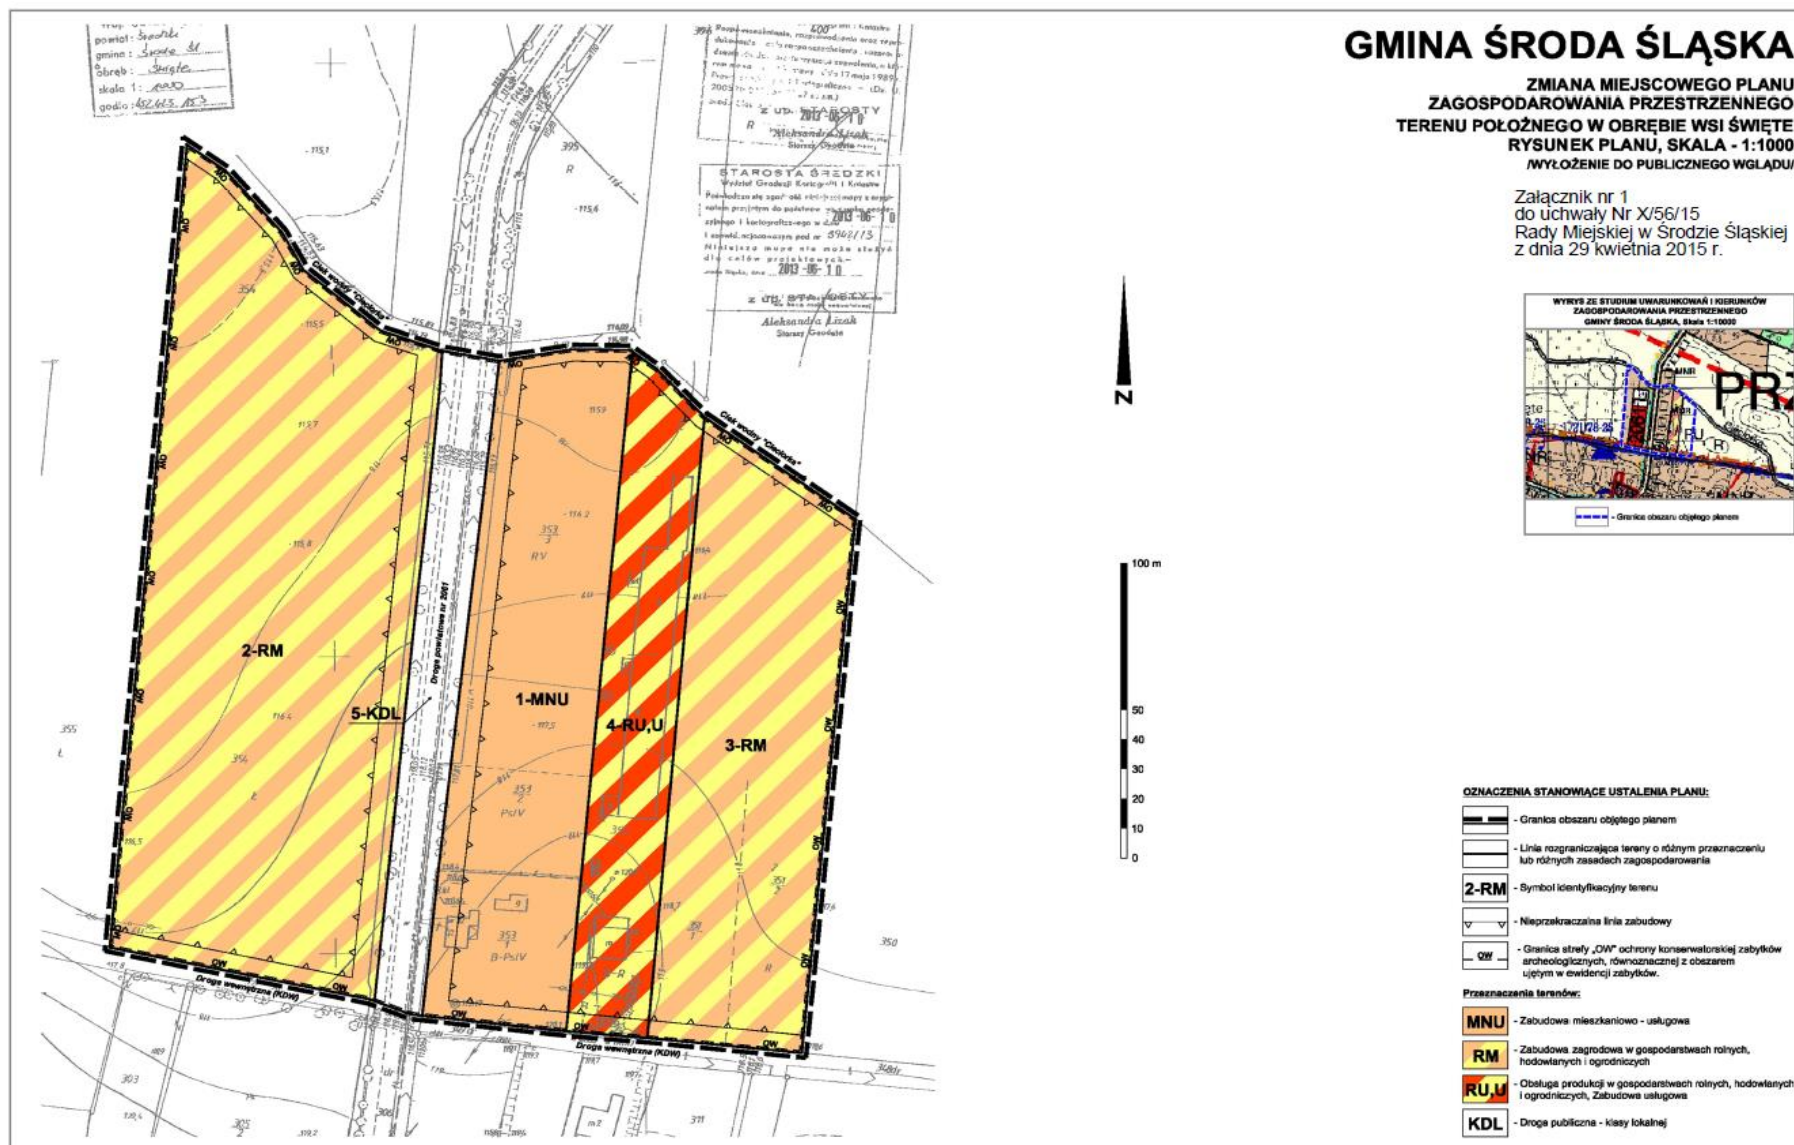

Załącznik nr 2 do uchwały nr X/56/15 Rady
Miejskiej w Środzie Śląskiej z dnia 29 kwietnia 2015 r.

ROZSTRZYGNIĘCIE

w sprawie uwag wniesionych do projektu zmiany miejscowego planu zagospodarowania przestrzennego terenu położonego w obrębie wsi Święte

W okresie wyłożenia do publicznego wglądu projektu zmiany miejscowego planu zagospodarowania przestrzennego terenu położonego w obrębie wsi Święte oraz w terminie składania uwag, wyznaczonym po zakończeniu okresu wyłożenia, osoby prawne i fizyczne oraz jednostki organizacyjne nieposiadające osobowości prawnej nie wniosły uwag.

W związku z powyższym odstępuje się od rozstrzygnięcia uwag.

Załącznik nr 3 do uchwały nr X/56/15 Rady
Miejskiej w Środzie Śląskiej z dnia 29 kwietnia 2015 r.

ROZSTRZYGNIĘCIE

o sposobie realizacji zapisanych w zmianie miejscowego planu zagospodarowania przestrzennego terenu położonego w obrębie wsi Świąte inwestycji z zakresu infrastruktury technicznej, które należą do zadań własnych gminy oraz zasadach ich finansowania, zgodnie z przepisami o finansach publicznych

Inwestycje z zakresu infrastruktury technicznej służące zaspokajaniu zbiorowych potrzeb mieszkańców, zgodnie z art. 7 ust. 1 ustawy z dnia 8 marca 1990 r. o samorządzie gminnym (tj. Dz. U. z 2013 r. poz. 594 ze zm.) stanowią zadania własne gminy.

Finansowanie inwestycji z zakresu utrzymania i budowy niezbędnej infrastruktury technicznej będzie się odbywało z budżetu gminy lub poprzez partnerstwo publiczno – prywatne na podstawie porozumień zawartych z innymi podmiotami.

Przewidywanymi źródłami finansowania przez gminę będą: dochody własne gminy, dotacje, fundusze Unii Europejskiej, pożyczki preferencyjne, udział innych podmiotów.