

- 4) pozostające na utrzymaniu nauczyciela lub nauczyciela i jego małżonka niepracujące dzieci będące studentami, do czasu ukończenia studiów wyższych nie dłużej jednak niż do ukończenia 26 roku życia;
- 5) dzieci niepełnosprawne nie posiadające własnego źródła dochodów.
4. Nauczycielowi i jego współmałżonkowi, będącemu także nauczycielem stale z nim zamieszkującym, przysługuje tylko jeden dodatek określony w ust. 1. Małżonkowie wspólnie wskazują pracodawcę, który będzie im wypłacał dodatek.
5. Dodatek przysługuje nauczycielowi niezależnie od tytułu prawnego zajmowanego przez niego lokalu mieszkalnego.
6. Dodatek przysługuje od pierwszego dnia miesiąca następującego po miesiącu, w którym złożono wniosek o jego przyznanie.
7. Dodatek przysługuje w okresie wykonywania pracy, a także w okresach:
 - 1) niewykonywania pracy, za które przysługuje wynagrodzenie;
 - 2) pobierania zasiłku z ubezpieczenia społecznego;
 - 3) odbywania zasadniczej służby wojskowej, przeszkolenia wojskowego, okresowej służby wojskowej; w przypadku jednak, gdy z nauczycielem powołanym do służby zawarta była umowa o pracę na czas określony, dodatek wypłaca się nie dłużej niż do końca okresu, na który umowa była zawarta;
 - 4) korzystania z urlopu wychowawczego przewidzianego w odrębnych przepisach.
8. Nauczyciel zobowiązany jest do niezwłocznego informowania Dyrektora Szkoły, a dyrektor szkoły otrzymujący dodatek - Wójta Gminy, o zmianach mających wpływ na wysokość świadczenia. W przypadku nie powiadomienia Dyrektora Szkoły lub Wójta Gminy o zmianie liczby członków rodziny, nienależnie pobrane przez nauczyciela świadczenie podlega zwrotowi.
9. Nauczycielowi dodatek przyznaje Dyrektor Szkoły, a dyrektorowi Wójt Gminy.
10. Dodatek mieszkaniowy wypłaca się z dołu.

§ 12

W sprawach nieuregulowanych w niniejszym regulaminie mają zastosowanie w szczególności przepisy Karty Nauczyciela, aktów wykonawczych wydanych na jej podstawie, Kodeksu Pracy.

§ 13

Regulamin wchodzi w życie od dnia 1 stycznia 2009 r.

Przewodniczący Rady Gminy: *B. Warzecha*

2136

**Uchwała* Nr XXIII/171/09
Rady Gminy w Moszczenicy
z dnia 15 kwietnia 2009 r.**

w sprawie "Zmiany miejscowego planu zagospodarowania przestrzennego Gmina Moszczenica", przyjętego Uchwałą Nr XXI/132/05 Rady Gminy w Moszczenicy z dnia 29 kwietnia 2005 r.

* Publikacja niniejszej uchwały nie uwzględnia ewentualnych czynności nadzorczych podejmowanych przez Wojewodę Małopolskiego.

Działając na podstawie art. 18. ust. 2 pkt 5 Ustawy z dnia 8 marca 1990 r. o samorządzie gminnym (t. j. Dz. U. z 2001 r. Nr 142, poz. 1591, z późn. zm.), art. 15 ust.1 i art. 20 Ustawy z dnia 27 marca 2003 r. o planowaniu i zagospodarowaniu przestrzennym (Dz. U. z 2003 r. Nr 80, poz. 717 z późn. zm.), Rada Gminy w Moszczenicy:

1. po stwierdzeniu zgodności projektu zmiany miejscowego planu zagospodarowania przestrzennego przedstawionego na załącznikach graficznych Nr 1 i Nr 2 z ustaleniami Studium uwarunkowań i kierunków zagospodarowania przestrzennego Gminy Moszczenica, przyjętego Uchwałą Nr XII/80/99 Rady Gminy w Moszczenicy z dnia 29 grudnia 1999 roku;
2. po rozstrzygnięciu o sposobie realizacji i zasadach finansowania inwestycji z zakresu infrastruktury technicznej, należących do zadań własnych gminy,
3. po rozstrzygnięciu o sposobie rozpatrzenia uwag zgłoszonych do projektu zmiany planu, uchwała zmianę miejscowego planu zagospodarowania przestrzennego Gminy Moszczenica.

ROZDZIAŁ I - PRZEPISY OGÓLNE.

§ 1

1. **Zmiana planu, obejmuje tereny działek Nr 4316 i 4378 o powierzchni 1,20 ha** oraz Nr 640/2 o powierzchni 0,72 ha, zgodnie z § 1 Uchwały Nr XVI/109/2008 Rady Gminy w Moszczenicy z dnia 30 czerwca 2008 r., w sprawie przystąpienia do opracowania zmiany miejscowego planu zagospodarowania przestrzennego Gminy Moszczenica i oznaczona jest w załącznikach graficznych do ww. Uchwały.
2. Zmiana planu, składa się z tekstu planu stanowiącego treść niniejszej Uchwały oraz załączników do Uchwały:
 - a) **Załącznik Nr 1** - Rysunek zmiany planu sporządzony na mapie sytuacyjno - wysokościowej w skali 1:2000;
 - b) **Załącznik Nr 2** - Rysunek zmiany planu sporządzony na mapie sytuacyjno - wysokościowej w skali 1:2000;
 - c) **Załącznik Nr 3** - Rozstrzygnięcie o sposobie realizacji i zasadach finansowania inwestycji z zakresu infrastruktury technicznej, należących do zadań własnych gminy;
 - d) **Załącznik Nr 4** - Rozstrzygnięcie o sposobie rozpatrzenia uwag zgłoszonych do projektu zmiany planu;
3. Obszar objęty ustaleniami planu oznaczony jest liniami ciągłymi na załącznikach graficznych Nr 1 i Nr 2 w skali 1: 2 000, stanowiących integralną część uchwały.

§ 2

Zmienia się ustalenia miejscowego planu zagospodarowania przestrzennego - Gmina Moszczenica, w sposób następujący:

- 1) W Rozdziale II - Przepisy Szczegółowe, § 5. A. 2. Ustalenia dla terenów użytkowanych rolniczo, w symbolu 2.R, cyfra 1053,47 ha, zostaje zmieniona na 1049,01 ha.
- 2) W Rozdziale II - Przepisy Szczegółowe, § 6. B. Ustalenia dla terenów osiedleńczych, B.1a. Ustalenia dla wszystkich terenów budownictwa mieszkaniowego jednorodzinnego w symbolu 87.MN, cyfra 11,91 ha, zostaje zmieniona na "13,17" ha.
- 3) W Rozdziale II - Przepisy Szczegółowe, § 6. B. Ustalenia dla terenów osiedleńczych, B.1. Ustalenia dla terenów mieszkalnictwa, w B. 1b. ustalenia dla wszystkich terenów zabudowy siedliskowej, w symbolu 49.ZŚ, cyfra 4,67 ha, zostaje zmieniona na "5,39" ha.

ROZDZIAŁ III - PRZEPISY PRZEJŚCIOWE I KOŃCOWE.

§ 3

Zatwierdzenie niniejszej zmiany planu wywołuje skutki prawne w odniesieniu do dotychczas obowiązującego miejscowego planu zagospodarowania przestrzennego Gmina Moszczenica, dla wyodrębnionych w niniejszej uchwale symboli, w obszarze określonym zmianą planu, zgodnie z art. 34 Ustawy z dnia 27 marca 2003 r. o planowaniu i zagospodarowaniu przestrzennym (Dz. U. z 2003 r. Nr 80, poz. 717).

§ 4

Wykonanie Uchwały powierza się Wójtowi Gminy Moszczenica.

§ 5

Uchwała wchodzi w życie po upływie 30 dni od dnia jej ogłoszenia w Dzienniku Urzędowym Województwa Małopolskiego.


§ 6

Uchwała podlega publikacji na stronie internetowej Biuletynu Informacji Publicznej Urzędu Gminy Moszczenica.

Przewodniczący Rady Gminy: *B. Warzecha*

**ZMIANA MIEJSCOWEGO PLANU ZAGOSPODAROWANIA PRZESTRZENNEGO
GMINY MOSZCZENICA
SKALA 1:2000***


Załącznik Nr 1
do Uchwały Nr XXIII/171/09/2009
Rady Gminy w Moszczenicy
z dnia 15 kwietnia 2009 r.

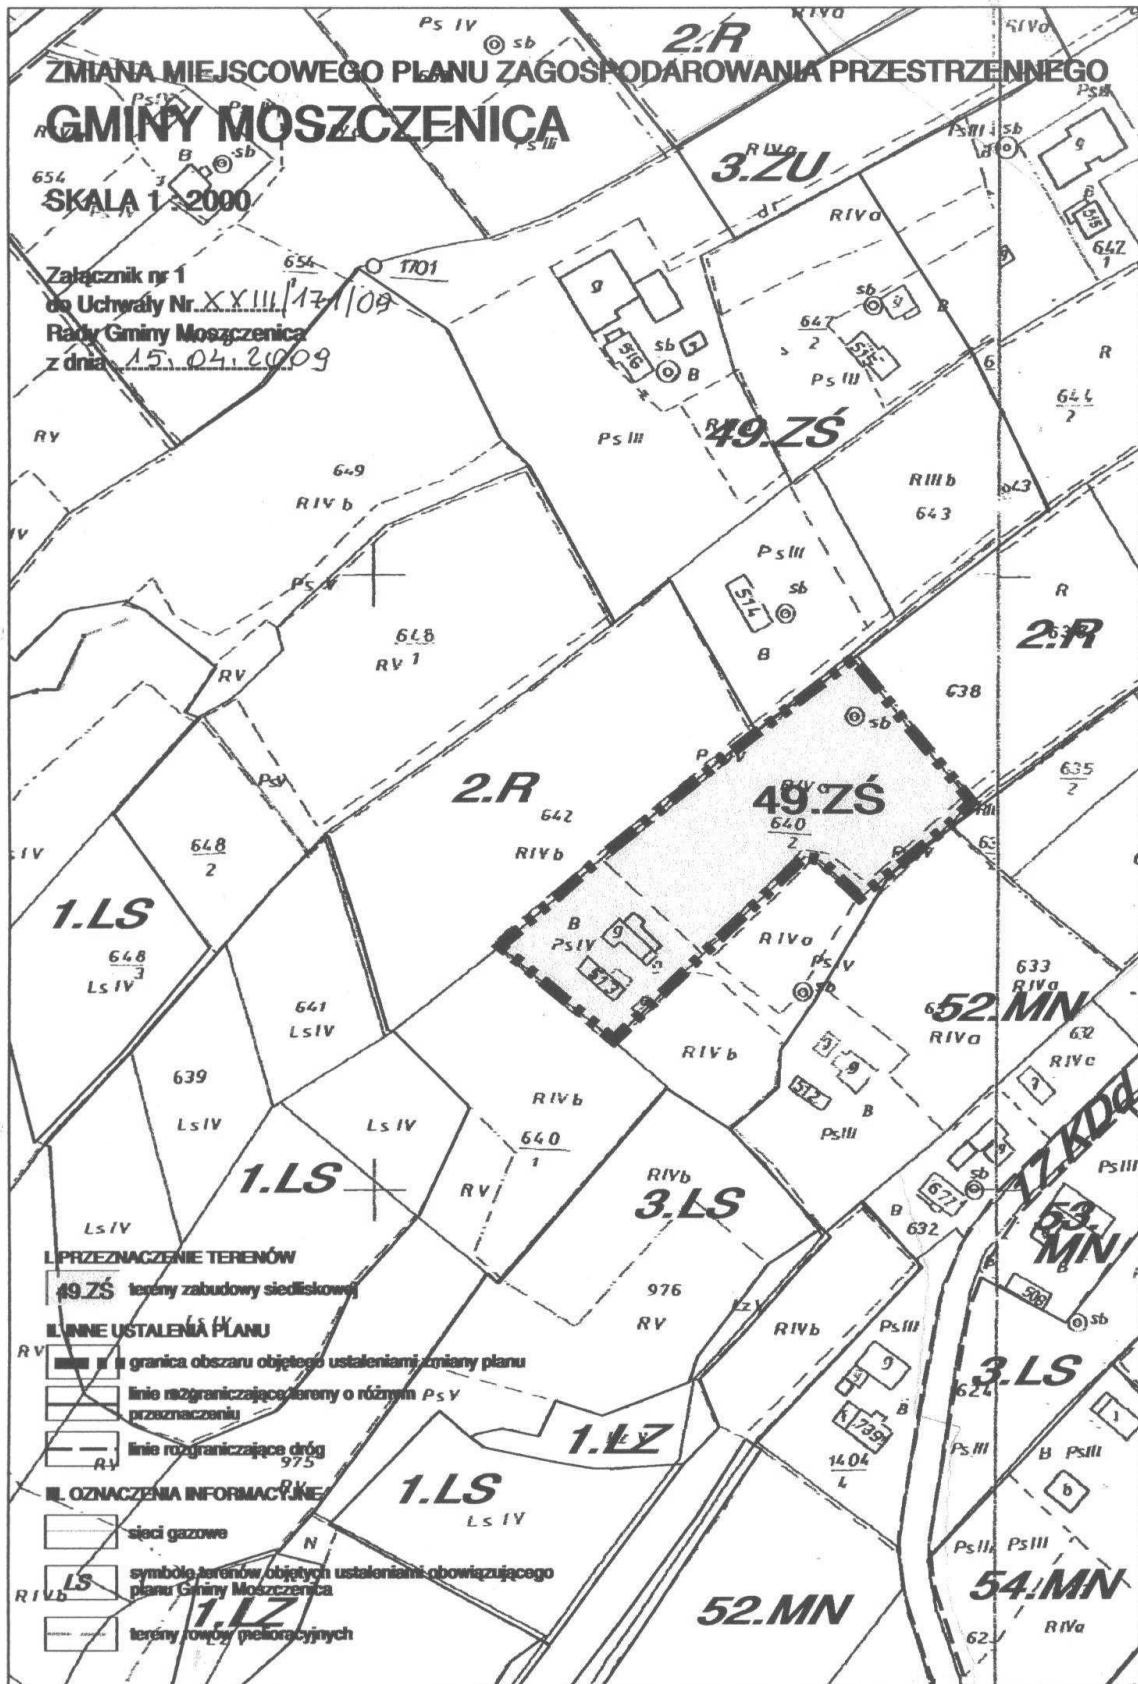

* Rysunek planu został sporządzony w oparciu o skalę źródłową 1:2000.
Skala ta ulega pomniejszeniu w wyniku przypisanych prawem odległości marginesów.

**ZMIANA MIEJSCOWEGO PLANU ZAGOSPODAROWANIA PRZESTRZENNEGO
GMINY MOSZCZENICA
SKALA 1:2000***

Załącznik Nr 2
do Uchwały Nr XXIII/171/09/2009
Rady Gminy w Moszczenicy
z dnia 15 kwietnia 2009 r.

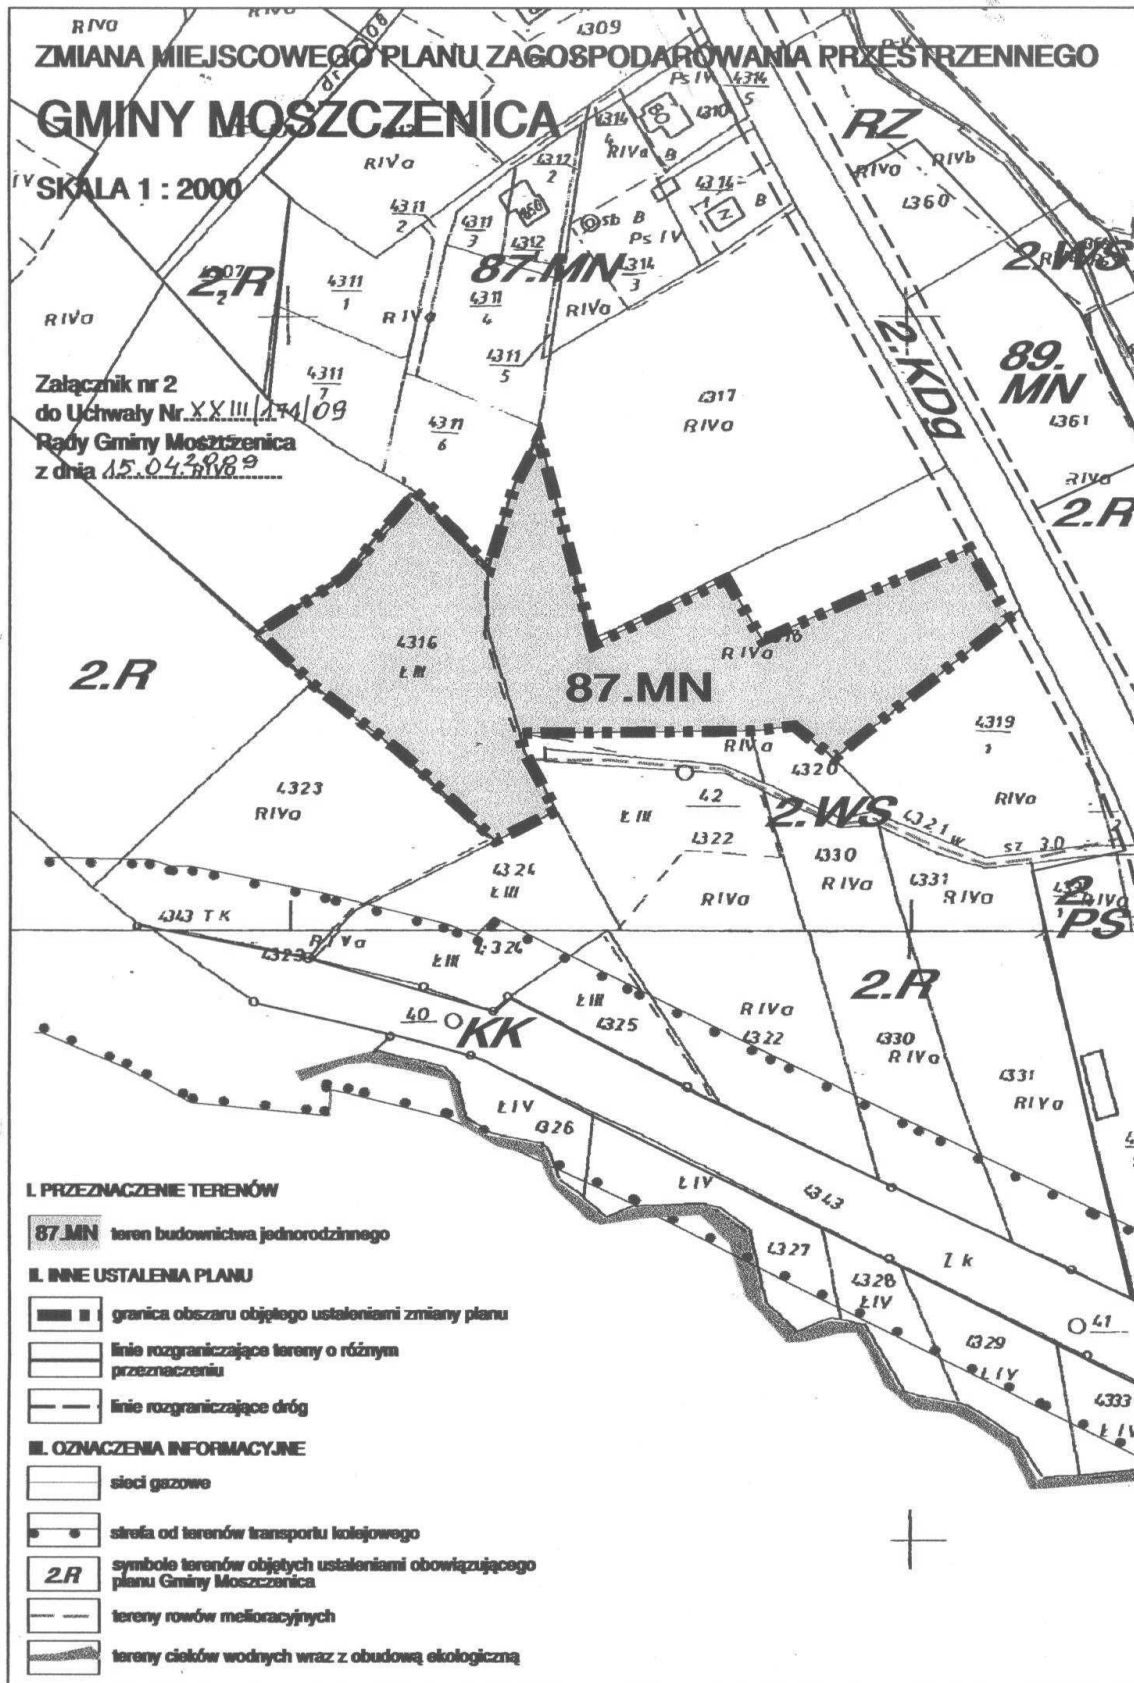

* Rysunek planu został sporządzony w oparciu o skalę źródłową 1:2000.
Skala ta ulega pomniejszeniu w wyniku przypisanych prawem odległości marginesów.

Załącznik Nr 3
do Uchwały Nr XXIII/171/09/2009
Rady Gminy w Moszczenicy
z dnia 15 kwietnia 2009 r.

**ROZSTRZYGNIĘCIE RADY GMINY W MOSZCZENICY
O SPOSOBIE REALIZACJI I ZASADACH FINANSOWANIA
INWESTYCJI Z ZAKRESU INFRASTRUKTURY TECHNICZNEJ,
NALEŻĄCYCH DO ZADAŃ WŁASNYCH GMINY**

Wymagane przepisami w/w rozstrzygnięcie Rady Gminy w Moszczenicy jest bezprzedmiotowe, ponieważ budżet gminy nie będzie obciążony skutkami finansowymi wynikającymi z uchwalenia zmiany miejscowego planu zagospodarowania przestrzennego Gminy Moszczenica.

Na terenie objętym zmianą miejscowego planu zagospodarowania przestrzennego Gminy Moszczenica, gmina nie będzie musiała ponosić żadnych kosztów związanych z transformacją obszaru. Ustalenia zmiany planu wprowadzają nowe tereny osiedleńcze (49.ZŚ i 87.MN) w miejsce dotychczasowych użytków rolnych.

Proponowane zmiany nie powodują jednak zamiany funkcji terenów stanowiących własność gminy jak również nie obligują gminy do realizacji inwestycji celu publicznego (np.: budowy dróg). Dostęp do nieruchomości położonych na poszerzonych o nowe powierzchnie terenach zabudowy mieszkaniowej jednorodzinnej (87.MN) zapewnia droga klasy głównej 2.KDg (droga wojewódzka Gorlice - Moszczenica), a dla terenów (49.ZŚ) dostęp do drogi publicznej 4 KDz., nie wyodrębniona na rysunku obowiązującego planu droga wewnętrzna.

W związku z powyższym budżet gminy nie będzie obciążony konsekwencjami finansowymi wynikającymi z uchwalenia zmiany miejscowego planu zagospodarowania przestrzennego Gminy Moszczenica.

Przewodniczący Rady Gminy: *B. Warzecha*

Załącznik Nr 4
do Uchwały Nr XXIII/171/09/2009
Rady Gminy w Moszczenicy
z dnia 15 kwietnia 2009 r.

**ROZSTRZYGNIĘCIE RADY GMINY MOSZCZENICA
O SPOSOBIE ROZPATRZENIA NIEUWZGLENIONYCH UWAG
ZGŁOSZONYCH DO ZMIANY MIEJSCOWEGO PLANU
ZAGOSPODAROWANIA PRZESTRZENNEGO GMINY
MOSZCZENICA.**

Zgodnie z wykazem uwag zgłoszonych do projektu zmiany miejscowego planu zagospodarowania przestrzennego GMINA MOSZCZENICA, wyłożonego do wglądu publicznego, nie wpłynęła ani jedna uwaga.

W związku z powyższym, wymagane przepisami rozstrzygnięcie Gminy Moszczenica jest bezprzedmiotowe.

Przewodniczący Rady Gminy: *B. Warzecha*

2137

**Uchwała Nr XXIII/173/09
Rady Gminy w Moszczenicy
z dnia 15 kwietnia 2009 r.**

w sprawie ustalenia sposobu sprawienia pogrzebu przez Gminę Moszczenica i zasad zwrotu wydatków na pokrycie kosztów pogrzebu.

Na podstawie art. 18 ust. 2 pkt 15 Ustawy z dnia 8 marca 1990 r. o samorządzie gminnym (Dz. U. z 2001 r., Nr 142, poz. 1591 ze zm.) oraz art. 17 ust. 1 pkt 15, art. 44 i art. 96 ust. 3 Ustawy z dnia 12 marca 2004 r. o pomocy społecznej (t. j. Dz. U. z 2008 r., Nr 115, poz. 728 ze zm.) Rada Gminy w Moszczenicy uchwała, co następuje:

§ 1

1. Sprawienie pogrzebu przez gminę Moszczenica przysługuje osobom zmarłym zamieszkałym lub przebywającym na terenie gminy Moszczenica w niżej wymienionych przypadkach:

- 1) jeżeli nie posiadały osób zobowiązanych do alimentacji,
- 2) osoby zobowiązane do alimentów nie mają możliwości lub uchylają się od obowiązku sprawienia pogrzebu,
- 3) osoba lub rodzina zobowiązana do pochówku, która znajduje się w trudnej sytuacji życiowej i nie ma możliwości ubiegania się o świadczenie na ten cel z innego tytułu,
- 4) tożsamości tych osób nie można ustalić, po uzyskaniu zgody właściwego miejscowo prokuratora.

§ 2

Sprawienie pogrzebu odbywa się zgodnie z wyznaniem zmarłego a w przypadku, gdy nie jest możliwe ustalenie wyznania, w sposób zwyczajowo przyjęty.

§ 3

1. Sprawienie pogrzebu przez gminę Moszczenica następuje na podstawie pisemnego zlecenia kierownika Gminnego Ośrodka Pomocy Społecznej w Moszczenicy wystawionego na udokumentowany wniosek pracownika socjalnego GOPS.
2. Realizację tego świadczenia kierownik GOPS zleca firmie prowadzącej kompleksowe usługi pogrzebowe i określa zakres usług pogrzebowych oraz górną granicę kosztów z tym związanych.

§ 4

Zakres usług pogrzebowych obejmuje podstawowe czynności niezbędne dla sprawienia pogrzebu a w szczególności: zakup niezbędnego ubrania dla zmarłego, zakup trumny, krzyża, tabliczki, wykopanie i zasypianie grobu.

§ 5

1. Ustala się następujące zasady zwrotu wydatków poniesionych przez Gminę Moszczenica na sprawienie pogrzebu:
 - 1) jeżeli przysługuje po zmarłym zasiłek pogrzebowy z ubezpieczenia społecznego wydatki w całości lub w części pokrywa się z tego zasiłku,