

**1647**

**UCHWAŁA NR VIII/142/11  
RADY MIEJSKIEJ WROCŁAWIA**

z dnia 14 kwietnia 2011 r.

**w sprawie uchwalenia miejscowego planu zagospodarowania przestrzennego w rejonie ulic  
Stanisława Dubois i Kurkowej we Wrocławiu**

Na podstawie art. 18 ust. 2 pkt 5 ustawy z dnia 8 marca 1990 r. o samorządzie gminnym (Dz. U. z 2001 r. Nr 142, poz. 1591 z późn. zm.<sup>1)</sup>) i art. 20 ust. 1 ustawy z dnia 27 marca 2003 r. o planowaniu i zagospodarowaniu przestrzennym (Dz. U. Nr 80, poz. 717 z późn. zm.<sup>2)</sup>) w związku z uchwałą nr XLVI/1405/10 Rady Miejskiej Wrocławia z dnia 25 lutego 2010 r. w sprawie przystąpienia do sporządzenia miejscowego planu zagospodarowania przestrzennego w rejonie ulic Stanisława Dubois i Kurkowej we Wrocławiu (Biuletyn Urzędowy Rady Miejskiej Wrocławia Nr 2, poz. 52), Rada Miejska Wrocławia uchwala, co następuje:

**Rozdział 1**

**Przepisy ogólne**

**§ 1. 1.** Miejscowy plan zagospodarowania przestrzennego w rejonie ulic Stanisława Dubois i Kurkowej we Wrocławiu, zwany dalej planem, obejmuje obszar przedstawiony na rysunku planu w skali 1:1000, stanowiącym załącznik nr 1 do uchwały.

2. W planie nie określa się:

- 1) zasad ochrony zabytków oraz dóbr kultury współczesnej – ze względu na brak zabytków oraz dóbr kultury współczesnej;
- 2) granic i sposobów zagospodarowania terenów górniczych oraz zagrożonych osuwaniem się mas ziemnych – ze względu na brak takich terenów;
- 3) sposobu i terminu tymczasowego zagospodarowania, urządzania i użytkowania terenów – ze względu na brak potrzeby takiego zagospodarowania;
- 4) granic obszarów wymagających przeprowadzenia scaleń i podziałów nieruchomości – ze względu na brak potrzeby wyznaczania takich obszarów;
- 5) granic obszarów rehabilitacji istniejącej zabudowy i infrastruktury technicznej – ze względu na brak potrzeby wyznaczania takich obszarów;
- 6) granic obszarów wymagających przekształceń lub rekultywacji – ze względu na brak potrzeby wyznaczania takich obszarów;
- 7) granic terenów pod budowę obiektów handlowych o powierzchni sprzedaży powyżej 2000 m<sup>2</sup> – ze względu na brak potrzeby wyznaczania takich terenów;
- 8) granic terenów rekreacyjno-wypoczynkowych oraz terenów służących organizacji imprez masowych – ze względu na brak potrzeby wyznaczania takich terenów;
- 9) granic pomników zagłady oraz ich stref ochronnych – ze względu na brak takich pomników oraz ich stref ochronnych.

**§ 2.** Określenia stosowane w uchwale oznaczają:

- 1) dojazd – dojazd pojazdem samochodowym;
- 2) kondygnacja naziemna – kondygnacja, której nie mniej niż połowa wysokości w świetle, co najmniej z jednej strony budynku, znajduje się powyżej poziomu projektowanego lub urządzonego terenu, a także każda, usytuowana nad nią kondygnacja;
- 3) nieprzekraczalna linia zabudowy – linia ograniczająca fragment terenu, na wyłącznie którym dopuszcza się wznoszenie budynków oraz określonych w ustaleniach planu budowli; linia ta nie dotyczy podziemnych części obiektów budowlanych, balkonów, wykuszy, loggii, gzymsów, okapów, zadaszeń nad wejściami do budynków, elementów odwodnienia, elementów wystroju elewacji, schodów prowadzących do budynków, pochylni dla niepełnosprawnych i innych podobnych elementów budynków, których zasięg może być ograniczony w ustaleniach planu;
- 4) nośnik reklamowy – obiekt służący reklamie;
- 5) obiekt wbudowany w budynek, przez co rozumie się pomieszczenie lub wyodrębnioną grupę powiązanych ze sobą pomieszczeń, stanowiące funkcjonalną całość, należącą do danej kategorii przeznaczenia terenu i znajdujące się w budynku, w którym zajmuje nie więcej niż 30% jego powierzchni całkowitej;
- 6) obszar zabudowany I – obszar zajęty przez rzut na powierzchnię terenu wszystkich kondygnacji naziemnych budynku lub budynków w zewnętrznym obrysie ścian zewnętrznych;
- 7) obudowa estetyczna – konstrukcja stanowiąca architektoniczną osłonę urządzeń budowlanych i instalacji, służącą utrzymaniu estetycznych walorów obiektu;
- 8) parking samodzielny jednopoziomowy – jednokondygnacyjna budowla lub budynek przeznaczony do przechowywania samochodów;
- 9) parking samodzielny wielopoziomowy – wielokondygnacyjna budowla lub budynek przeznaczony do przechowywania samochodów, w którym podstawowej funkcji parkingowej może towarzyszyć funkcja uzupełniająca;
- 10) przeznaczenie terenu – obiekty, które jako jedyne są dopuszczone na danym terenie;
- 11) sieci uzbrojenia – przewody wodociągowe i kanalizacyjne, gazociągi, sieci ciepłownicze, linie kablowe sieci telekomunikacyjnej i elektroenergetycznej, oraz inne podobne przewody, wraz z urządzeniami niezbędnymi do ich funkcjonowania;
- 12) szpaler drzew – pojedynczy lub podwójny szereg drzew, którego przerwanie jest możli-

- we na skrzyżowaniach oraz w miejscach dojazdu do terenu;
- 13) teren – część obszaru objętego planem wyznaczona liniami rozgraniczającymi, oznaczona symbolem;
  - 14) trasa rowerowa – czytelny i spójny ciąg rozwiązań technicznych, zapewniający bezpieczny i wygodny ruch rowerowy, na który mogą składać się: wydzielone drogi rowerowe, ścieżki rowerowe, pasy rowerowe, ciągi pieszo-rowerowe, ulice w strefach ograniczonej prędkości, ulice w strefach zamieszkania, drogi wewnętrzne oraz inne podobne;
  - 15) wyekspozowanie obiektu – wymóg takiego usytuowania obiektu, aby najbardziej reprezentacyjne części były widoczne z miejsca określonego w ustaleniach planu.

**§ 3.** 1. Integralną częścią planu jest rysunek planu, o którym mowa w § 1 ust. 1.

2. Następujące oznaczenia graficzne na rysunku planu są obowiązującymi ustaleniami planu:

- 1) granice obszaru objętego planem tożsame z granicami strefy ochrony konserwatorskiej zabytków archeologicznych;
- 2) linie rozgraniczające tereny;
- 3) symbole terenów;
- 4) nieprzekraczalne linie zabudowy;
- 5) szpaler drzew;
- 6) odcinek dojazdu do terenu.

3. Stwierdzenie zgodności planu z ustaleniami Studium uwarunkowań i kierunków zagospodarowania przestrzennego Wrocławia stanowi załącznik nr 2 do uchwały.

4. Rozstrzygnięcie o sposobie rozpatrzenia uwag do projektu planu stanowi załącznik nr 3 do uchwały.

5. Rozstrzygnięcie o sposobie realizacji, zapisanych w planie, inwestycji z zakresu infrastruktury technicznej, które należą do zadań własnych gminy, oraz zasadach ich finansowania, zgodnie z przepisami o finansach publicznych stanowi załącznik nr 4 do uchwały.

**§ 4.** 1. Ustala się następujące kategorie przeznaczenia terenu:

- 1) zabudowa mieszkaniowa wielorodzinna – należy przez to rozumieć budynek mieszkalny wielorodzinny zawierający więcej niż 2 mieszkania lub zespół takich budynków, a także części budynków niemieszkalnych, w których znajdują się więcej niż 2 mieszkania, wraz z obiektami towarzyszącymi, nienależącymi do innej kategorii przeznaczenia terenu;
- 2) mieszkania towarzyszące – należy przez to rozumieć części budynków niemieszkalnych, w których znajdują się nie więcej niż 2 mieszkania;
- 3) handel detaliczny małopowierzchniowy A – należy przez to rozumieć obiekty służące sprzedaży detalicznej, przystosowane do przyjmowania klientów, o powierzchni sprzedaży nie większej niż 400 m<sup>2</sup>, oraz punkty sprzedaży zakładów, gier losowych oraz loteryjnych i zakładów sportowych, wraz z obiektami towarzyszącymi, nienależącymi do innej kategorii przeznaczenia terenu, z wyłączeniem stacji paliw;

- 4) gastronomia – należy przez to rozumieć restauracje, bary, kawiarnie, w tym kawiarnie internetowe, cukiernie, koktajl-bary, winiarnie, puby, stołówki, obiekty służące działalności cateringowej, a także obiekty do nich podobne, nienależące do innej kategorii przeznaczenia terenu;
- 5) rozrywka – należy przez to rozumieć dyskoteki, kluby, w tym kluby muzyczne, sale taneczne, kasyna i salony gier, kręgielnie, sale bilardowe, wraz z obiektami towarzyszącymi, a także obiekty do nich podobne, nienależące do innej kategorii przeznaczenia terenu;
- 6) obiekty upowszechniania kultury – należy przez to rozumieć domy kultury, biblioteki, mediateki, wypożyczalnie filmów, centra informacyjne, kluby tematyczne, wraz z obiektami towarzyszącymi, a także obiekty do nich podobne, nienależące do innej kategorii przeznaczenia terenu;
- 7) wystawy i ekspozycje – należy przez to rozumieć muzea, galerie sztuki, sale wystawowe, wraz z obiektami towarzyszącymi, a także obiekty do nich podobne, nienależące do innej kategorii przeznaczenia terenu;
- 8) pracownie artystyczne – należy przez to rozumieć pomieszczenia lub budynki wyspecjalizowane do potrzeb tworzenia utworów artystycznych, a także obiekty do nich podobne, nienależące do innej kategorii przeznaczenia terenu;
- 9) biura – należy przez to rozumieć budynki lub ich części, w których prowadzi się działalność związaną z zarządzaniem, działaniem organizacji, doradztwem, finansami, ubezpieczeniami, projektowaniem, obsługą nieruchomości, wynajmem, pośrednictwem, prowadzeniem interesów, pracami badawczo-rozwojowymi, archiwizowaniem, działalnością wydawniczą, reklamą, tłumaczeniami, świadczeniem usług turystycznych poza udzielaniem noclegów, przetwarzaniem i przysyłaniem informacji, informatyką, przygotowywaniem programów telewizyjnych i radiowych, przyjmowaniem przesyłek, administracją, wymiarem sprawiedliwości, zarządzaniem obroną narodową, policją, strażą pożarną i służbami ochrony, reprezentowaniem państw, instytucjami międzynarodowymi, konserwacją i naprawą sprzętu i wyposażenia biurowego, a także podobną działalność, której nie prowadzi się w budynkach lub ich częściach należących do innych kategorii przeznaczenia terenu;
- 10) obiekty kongresowe i konferencyjne – należy przez to rozumieć obiekty kongresowe i konferencyjne wraz z obiektami towarzyszącymi, a także obiekty do nich podobne, nienależące do innej kategorii przeznaczenia terenu;
- 11) obiekty hotelowe – należy przez to rozumieć budynki niemieszkalne zakwaterowania turystycznego, w tym hotele, motele, pensjonaty, domy wycieczkowe, gospody, schroniska, w tym schroniska młodzieżowe, wraz z obiektami towarzyszącymi, a także obiekty do nich podobne, nienależące do innej kategorii przeznaczenia terenu;

- 12) usługi drobne – należy przez to rozumieć obiekty usług szewskich, krawieckich, rymarskich, fotograficznych, introligatorskich, poligraficznych, jubilerskich, lutniczych, fryzjerskich, kosmetycznych, zegarmistrzowskich, pogrzebowych, ślusarskich, stolarskich, obiekty napraw artykułów użytku osobistego i użytku domowego, studia wizażu i odchudzania, łaźnie i sauny, solaria, gabinety masażu, pralnie, obiekty wynajmu i wypożyczenia przedmiotów ruchomych, a także obiekty do nich podobne, nienależące do innej kategorii przeznaczenia terenu;
  - 13) poradnie medyczne – należy przez to rozumieć przychodnie, poradnie, ambulatoria, ośrodki zdrowia, gabinety lekarskie, stacje dializ, zakłady rehabilitacji leczniczej, stacje krwiodawstwa, szkoły rodzenia, gabinety paramedyczne, a także obiekty do nich podobne, nienależące do innej kategorii przeznaczenia terenu;
  - 14) pracownie medyczne – należy przez to rozumieć pracownie diagnostyki medycznej, protezyki stomatologicznej i ortodoncji, pracownie ortopedyczne, banki krwi, organów i szpiku kostnego, a także obiekty do nich podobne, nienależące do innej kategorii przeznaczenia terenu;
  - 15) żłobki;
  - 16) obiekty leczenia zwierząt;
  - 17) edukacja – należy przez to rozumieć przedszkola i szkoły, wraz z obiektami towarzyszącymi, z wyjątkiem szkół wyższych, a także obiekty do nich podobne, nienależące do innej kategorii przeznaczenia terenu;
  - 18) obiekty kształcenia dodatkowego – należy przez to rozumieć obiekty, w których prowadzone jest kształcenie dodatkowe lub uzupełniające, w tym kursy i szkolenia oraz działalność wspomagająca proces nauczania, wraz z obiektami towarzyszącymi, a także obiekty do nich podobne, w tym szkoły, nienależące do innej kategorii przeznaczenia terenu;
  - 19) uczelnie wyższe;
  - 20) obiekty do parkowania;
  - 21) zieleni parkowa;
  - 22) skwery;
  - 23) place zabaw;
  - 24) terenowe urządzenia sportowe – należy przez to rozumieć niekryte urządzenia do uprawiania sportu i rekreacji, w tym kąpieliska i plaże, wraz z obiektami towarzyszącymi, nienależącymi do innej kategorii przeznaczenia terenu;
  - 25) kryte urządzenia sportowe – należy przez to rozumieć kryte w całości lub w części urządzenia do uprawiania sportu wraz z obiektami towarzyszącymi, nienależącymi do innej kategorii przeznaczenia terenu;
  - 26) budowle przeciwpowodziowe – należy przez to rozumieć budowle służące ochronie przed powodzią wraz z obiektami towarzyszącymi, a także obiekty do nich podobne, nienależące do innej kategorii przeznaczenia terenu;
  - 27) place;
  - 28) drogi wewnętrzne;
  - 29) ciągi piesze;
  - 30) ciągi rowerowe;
  - 31) ciągi pieszo-rowerowe;
  - 32) stacje transformatorowe;
  - 33) stacje gazowe;
  - 34) obiekty infrastruktury wodociągowej – należy przez to rozumieć studnie publiczne, urządzenia służące do ujmowania i magazynowania wód, pompownie wód, hydrofornie, urządzenia regulujące ciśnienie wody, a także obiekty do nich podobne, nienależące do innej kategorii przeznaczenia terenu;
  - 35) obiekty infrastruktury kanalizacyjnej – należy przez to rozumieć wyloty urządzeń kanalizacyjnych służących do wprowadzania ścieków do wód lub do ziemi, urządzenia podczyszczające i oczyszczające ścieki oraz przepompownie ścieków, a także obiekty do nich podobne, nienależące do innej kategorii przeznaczenia terenu.
2. Ustala się następujące grupy kategorii przeznaczenia terenu:
- 1) obiekty usługowe – grupa obejmuje kategorie:
    - a) handel detaliczny małopowierzchniowy A,
    - b) gastronomia,
    - c) wystawy i ekspozycje,
    - d) pracownie artystyczne,
    - e) biura,
    - f) obiekty kongresowe i konferencyjne,
    - g) obiekty hotelowe,
    - h) rozrywka,
    - i) obiekty upowszechniania kultury,
    - j) usługi drobne,
    - k) poradnie medyczne,
    - l) pracownie medyczne,
    - m) żłobki,
    - n) edukacja,
    - o) obiekty kształcenia dodatkowego,
    - p) uczelnie wyższe,
    - q) kryte urządzenia sportowe;
  - 2) obiekty infrastruktury drogowej – grupa obejmuje kategorie:
    - a) obiekty do parkowania,
    - b) place,
    - c) drogi wewnętrzne,
    - d) ciągi piesze,
    - e) ciągi rowerowe,
    - f) ciągi pieszo-rowerowe;
  - 3) obiekty infrastruktury technicznej – grupa obejmuje kategorie:
    - a) stacje transformatorowe,
    - b) stacje gazowe,
    - c) obiekty infrastruktury wodociągowej,
    - d) obiekty infrastruktury kanalizacyjnej.
3. Na każdym terenie dopuszcza się zieleni i urządzenia budowlane towarzyszące kategoriom przeznaczenia dopuszczonym na tym terenie.

## Rozdział 2

### Ustalenia dla całego obszaru objętego planem

#### § 5. 1. W ramach przeznaczenia:

- 1) rozrywka nie dopuszcza się dyskotek;
  - 2) usługi drobne nie dopuszcza się obiektów usług pogrzebowych, stolarskich.
2. W ramach przeznaczenia biura, na pierwszej kondygnacji naziemnej, działalności związane z doradztwem, finansami i ubezpieczeniami do-

puszcza się na nie więcej niż 30% długości kondygnacji naziemnej.

**§ 6.** Obowiązują następujące ustalenia dotyczące ukształtowania zabudowy i zagospodarowania terenów:

- 1) obszar objęty planem stanowi obszar zabudowy śródmiejskiej, zgodnie z przepisami w sprawie warunków technicznych, jakim powinny odpowiadać budynki i ich usytuowanie;
- 2) poza zasadami usytuowania budynku określonymi w przepisach odrębnych, dopuszcza się sytuowanie budynku zwróconego ścianą bez otworów okiennych lub drzwiowych w stronę granicy z sąsiednią działką budowlaną w odległości 1,5 m od tej granicy lub bezpośrednio przy tej granicy;
- 3) obowiązuje obudowa estetyczna ze wszystkich stron urządzeń budowlanych i instalacji zamontowanych na dachach;
- 4) ustalenie, o którym mowa w pkt 3, nie dotyczy: anten, kolektorów słonecznych, instalacji odgromowej;
- 5) kąt nachylenia połaci dachowej nie może być mniejszy niż 1°;
- 6) obowiązują następujące ustalenia dotyczące nośników reklamowych i obiektów informacyjnych:
  - a) zakazuje się nośników reklamowych z wyjątkiem słupów reklamowych,
  - b) rzut słupa reklamowego na płaszczyznę poziomą musi zawierać się w okręgu o średnicy nie większej niż 1,5 m,
  - c) wymiar pionowy słupa reklamowego i wolno stojących obiektów informacji turystycznej, w tym informacji o obiektach historycznych, nie może być większy niż 3 m;
- 7) budynki i budowle dopuszcza się wyłącznie na działkach budowlanych z bezpośrednim dostępem do drogi publicznej lub wewnętrznej.

**§ 7.** Obowiązują następujące ustalenia dotyczące ochrony i kształtowania środowiska i krajobrazu oraz ochrony przyrody:

- 1) na powierzchniach niezabudowanych i nieutwardzonych obowiązuje zieleni;
- 2) tereny oznaczone na rysunku planu symbolami 1U i 2MW-U należą do terenów w strefie śródmiejskiej miast powyżej 100 tysięcy mieszkańców, zgodnie z przepisami dotyczącymi ochrony środowiska, w zakresie ochrony przed hałasem.

**§ 8.** 1. Ustala się strefę ochrony konserwatorskiej zabytków archeologicznych na całym obszarze objętym planem.

2. W strefie, o której mowa w ust. 1, należy przeprowadzić badania archeologiczne za pozwoleniem właściwych służb ochrony zabytków.

**§ 9.** Obowiązują następujące ustalenia dotyczące zasad scalania i podziału nieruchomości:

- 1) dopuszcza się scalanie i podział nieruchomości;
- 2) powierzchnia działki budowlanej nie może być mniejsza niż 2 m<sup>2</sup>;
- 3) szerokość frontu działki nie może być mniejsza niż 1 m;
- 4) kąt położenia granicy działki w stosunku do pasa drogowego nie może być mniejszy niż 5°.

**§ 10.** Obowiązują następujące ustalenia dotyczące parkowania pojazdów:

- 1) obowiązują miejsca postojowe dla samochodów osobowych towarzyszące poszczególnym kategoriom przeznaczenia terenu co najmniej w liczbie ustalonej zgodnie z następującymi wskaźnikami:
  - a) dla zabudowy mieszkaniowej wielorodzinnej – 1 miejsce postojowe na 1 mieszkanie,
  - b) dla handlu detalicznego małopowierzchniowego A – 10 miejsc postojowych na 1000 m<sup>2</sup> powierzchni sprzedaży,
  - c) dla gastronomii i rozrywki – 10 miejsc postojowych na 1000 m<sup>2</sup> powierzchni użytkowej,
  - d) dla obiektów upowszechniania kultury, obiektów kształcenia dodatkowego, poradni medycznych, pracowni medycznych – 5 miejsc postojowych na 1000 m<sup>2</sup> powierzchni użytkowej,
  - e) dla biur, obiektów kongresowych i konferencyjnych – 10 miejsc postojowych na 1000 m<sup>2</sup> powierzchni użytkowej,
  - f) dla obiektów hotelowych – 50 miejsc postojowych na 100 pokoi hotelowych,
  - g) dla żłobków i edukacji – 1 miejsce postojowe na 1 oddział;
- 2) parkingi samodzielne jednopoziomowe dopuszcza się wyłącznie jako podziemne;
- 3) nie dopuszcza się parkingów samodzielnych wielopoziomowych;
- 4) obowiązują miejsca postojowe dla rowerów towarzyszące poszczególnym kategoriom przeznaczenia terenu co najmniej w liczbie ustalonej zgodnie z następującymi wskaźnikami:
  - a) dla zabudowy mieszkaniowej wielorodzinnej – 0,2 miejsca postojowego na 1 mieszkanie,
  - b) dla handlu detalicznego małopowierzchniowego A – 2 miejsca postojowe na 100 m<sup>2</sup> powierzchni użytkowej,
  - c) dla biur – 1,2 miejsca postojowego na 100 m<sup>2</sup> powierzchni użytkowej;
- 5) miejsca postojowe, o których mowa w pkt 1 i 4, należy usytuować na terenie, na którym usytuowany jest obiekt, któremu te miejsca towarzyszą.

**§ 11.** Obowiązują następujące ustalenia dotyczące systemów infrastruktury technicznej:

- 1) dopuszcza się sieci uzbrojenia;
- 2) zaopatrzenie w wodę dopuszcza się wyłącznie z sieci wodociągowej;
- 3) odprowadzenie ścieków komunalnych dopuszcza się wyłącznie siecią kanalizacyjną;
- 4) przewody wodociągowe i kanalizacyjne, gazociągi, sieci ciepłownicze, linie kablowe sieci telekomunikacyjnej i elektroenergetycznej dopuszcza się wyłącznie jako podziemne lub usytuowane w konstrukcjach drogowych.

**§ 12.** Określa się wysokość stawki procentowej, na podstawie której ustala się opłatę, o której mowa w art. 36 ust. 4 ustawy z dnia 27 marca 2003 r. o planowaniu i zagospodarowaniu przestrzennym, dla:

- 1) terenu oznaczonych na rysunku planu symbolem 1U na 30%;

- 2) terenu oznaczonych na rysunku planu symbolem 2MW-U na 3%;
- 3) pozostałych terenów na 0,1%.

### Rozdział 3

#### Ustalenia dla terenów

§ 13. 1. Dla terenu oznaczonego na rysunku planu symbolem 1U ustala się przeznaczenia:

- 1) obiekty usługowe;
- 2) obiekty lecznictwa zwierząt;
- 3) obiekty infrastruktury drogowej;
- 4) obiekty infrastruktury technicznej.

2. Na terenie, o którym mowa w ust. 1, obowiązują następujące ustalenia dotyczące ukształtowania zabudowy i zagospodarowania terenu:

- 1) wymiar pionowy budynku lub budowli przekrytej dachem, mierzony od poziomu terenu do najwyższego punktu pokrycia dachu, a także do najwyższego punktu obudowy estetycznej urządzeń i instalacji na dachach, nie może być większy niż 30 m i mniejszy niż 17 m;
- 2) udział powierzchni obszaru zabudowanego I w powierzchni działki budowlanej nie może być większy niż 70%;
- 3) powierzchnia terenu biologicznie czynnego musi stanowić co najmniej 10% powierzchni działki budowlanej;
- 4) obowiązuje wyeksponowanie zabudowy od strony ulic Stanisława Dubois i Kurkowej oraz od strony terenu 3ZP.

3. Na terenie, o którym mowa w ust. 1, obowiązują następujące ustalenia dotyczące systemu transportowego:

- 1) dojazd do terenu dopuszcza się wyłącznie na odcinku wskazanym na rysunku planu nie więcej niż jednym włączeniem;
- 2) od ul. Stanisława Dubois dopuszcza się wyłącznie podjazd do obiektów hotelowych.

§ 14. 1. Dla terenu oznaczonego na rysunku planu symbolem 2MW-U ustala się przeznaczenia:

- 1) zabudowa mieszkaniowa wielorodzinna;
- 2) mieszkania towarzyszące;
- 3) obiekty usługowe;
- 4) obiekty infrastruktury drogowej;
- 5) skwery;
- 6) place zabaw;
- 7) terenowe urządzenia sportowe;
- 8) obiekty infrastruktury technicznej.

2. Na terenie, o którym mowa w ust. 1, obowiązują następujące ustalenia dotyczące ukształtowania zabudowy i zagospodarowania terenu:

- 1) wymiar pionowy budynku lub budowli przekrytej dachem, mierzony od poziomu terenu do najwyższego punktu pokrycia dachu, a także do najwyższego punktu obudowy estetycznej urządzeń i instalacji na dachach, nie może być większy niż 28 m i mniejszy niż 15 m;

- 2) udział powierzchni obszaru zabudowanego I w powierzchni działki budowlanej nie może być większy niż 70%;
- 3) powierzchnia terenu biologicznie czynnego musi stanowić co najmniej 10% powierzchni działki budowlanej;
- 4) obowiązuje wyeksponowanie zabudowy od strony ulicy Kurkowej oraz od strony terenu 3ZP.

3. Dojazd do terenu dopuszcza się wyłącznie od ulicy Kurkowej na odcinku wskazanym na rysunku planu nie więcej niż jednym włączeniem.

§ 15. 1. Dla terenu oznaczonego na rysunku planu symbolem 3ZP ustala się przeznaczenia:

- 1) zieleń parkowa;
- 2) skwery;
- 3) place zabaw;
- 4) budowle przeciwpowodziowe;
- 5) ciągi piesze;
- 6) ciągi rowerowe;
- 7) ciągi pieszo-rowerowe;
- 8) obiekty infrastruktury technicznej.

2. Na terenie, o którym mowa w ust. 1, obowiązują następujące ustalenia dotyczące zagospodarowania terenu:

- 1) obowiązuje ogólnodostępny ciąg pieszo-rowerowy łączący most Mieszkański z ulicą Kurkową;
- 2) obowiązuje powiązanie ciągu pieszo-rowerowego wzdłuż rzeki;
- 3) obowiązuje szpaler drzew jak na rysunku planu.

### Rozdział 4

#### Przepisy końcowe

§ 16. Traci moc uchwała nr XXV/2103/04 Rady Miejskiej Wrocławia z dnia 8 lipca 2004 r. w sprawie uchwalenia miejscowego planu zagospodarowania przestrzennego obszaru ograniczonego: ul. Pomorską, ul. St. Dubois, nabrzeżem rzeki Odry i ul. Łowiecką we Wrocławiu - część B (Dz. Urz. Woj. Dolnośląskiego Nr 164, poz. 2823) na obszarze objętym planem.

§ 17. Wykonanie uchwały powierza się Prezydentowi Wrocławia.


§ 18. Uchwała wchodzi w życie po upływie 30 dni od dnia ogłoszenia w Dzienniku Urzędowym Województwa Dolnośląskiego.

Wiceprzewodnicząca Rady Miejskiej:  
*Elżbieta Góralczyk*

<sup>1)</sup> Zmiany tekstu jednolitego wymienionej ustawy zostały ogłoszone w: Dz. U. z 2002 r. Nr 23, poz. 220, Nr 62, poz. 558, Nr 113, poz. 984, Nr 153, poz. 1271 i Nr 214, poz. 1806, z 2003 r. Nr 80, poz. 717 i Nr 162, poz. 1568, z 2004 r. Nr 102, poz. 1055, Nr 116, poz. 1203 i Nr 167, poz. 1759, z 2005 r. Nr 172, poz. 1441 i Nr 175, poz. 1457, z 2006 r. Nr 17, poz. 128 i Nr 181, poz. 1337, z 2007 r. Nr 48, poz. 327, Nr 138, poz. 974 i Nr 173, poz. 1218, z 2008 r. Nr 180, poz. 1111 i Nr 223, poz. 1458, z 2009 r. Nr 52, poz. 420 i Nr 157, poz. 1241, z 2010 r. Nr 28, poz. 142 i 146, Nr 40, poz. 230 i Nr 106, poz. 675 oraz z 2011 r. Nr 21, poz. 113.

<sup>2)</sup> Zmiany wymienionej ustawy zostały ogłoszone w: Dz. U. z 2004 r. Nr 6, poz. 41 i Nr 141, poz. 1492, z 2005 r. Nr 113, poz. 954 i Nr 130, poz. 1087, z 2006 r. Nr 45, poz. 319 i Nr 225, poz. 1635, z 2007 r. Nr 127, poz. 880, z 2008 r. Nr 123, poz. 803, Nr 199, poz. 1227, Nr 201, poz. 1237 i Nr 220, poz. 1413, z 2010 r. Nr 75, poz. 474, Nr 106, poz. 675, Nr 119, poz. 804, nr 130, poz. 871, Nr 149, poz. 996 i Nr 155, poz. 1043 oraz z 2011 r. Nr 32, poz. 159.

Załącznik nr 1 do uchwały nr VIII/142/  
/11 Rady Miejskiej Wrocławia z dnia  
14 kwietnia 2011 r.

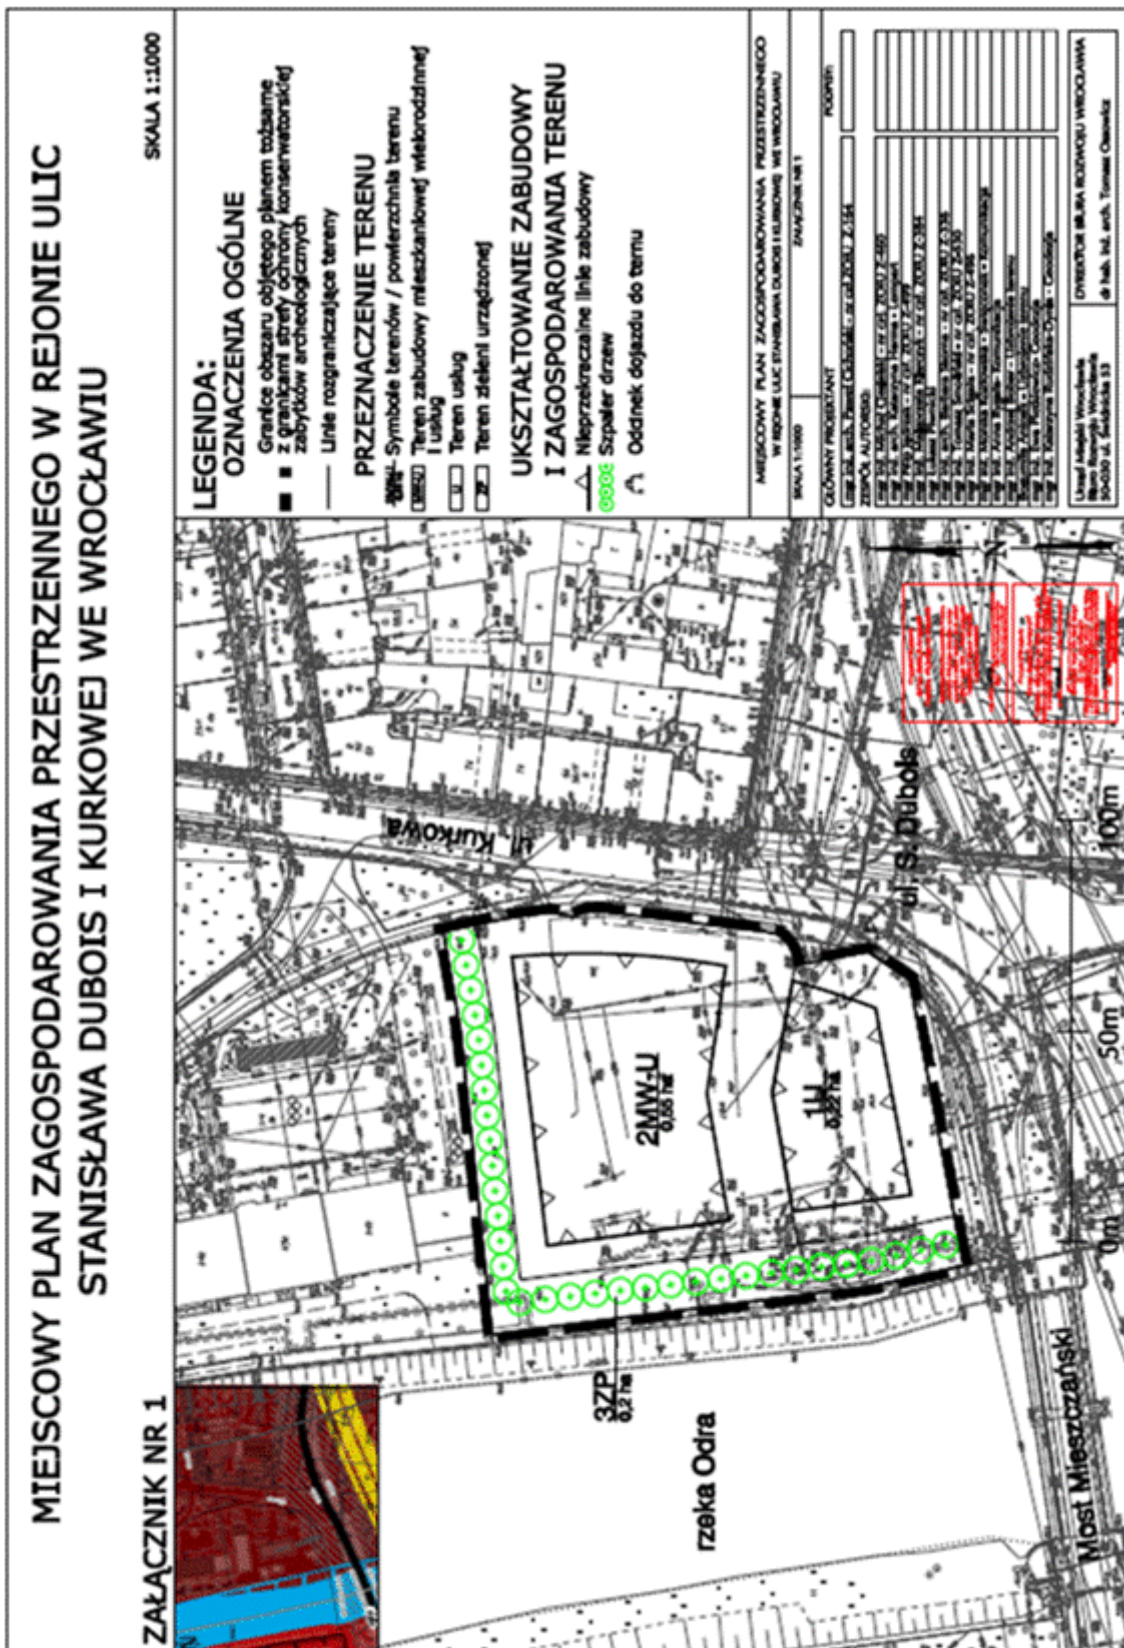

**Załącznik nr 2 do uchwały nr VIII/142/  
/11 Rady Miejskiej Wrocławia z dnia  
14 kwietnia 2011 r.**

**Stwierdzenie zgodności planu z ustaleniami Studium uwarunkowań  
i kierunków zagospodarowania przestrzennego Wrocławia**

Rada Miejska Wrocławia stwierdza zgodność miejscowego planu zagospodarowania przestrzennego w rejonie ulic Stanisława Dubois i Kurkowej we Wrocławiu z ustaleniami Studium uwarunkowań i kierunków zagospodarowania przestrzennego Wrocławia przyjętego uchwałą nr LIV/3249/06 z dnia 6 lipca 2006 roku (Biuletyn Urzędowy Rady Miejskiej Wrocławia Nr 8, poz. 253) ze zmianą przyjętą uchwałą nr L/1467/10 Rady Miejskiej Wrocławia z dnia 20 maja 2010 roku. (Biuletyn Urzędowy Rady Miejskiej Wrocławia Nr 5, poz. 116).

**Załącznik nr 3 do uchwały nr VIII/142/  
/11 Rady Miejskiej Wrocławia z dnia  
14 kwietnia 2011 r.**

**Rozstrzygnięcie o sposobie rozpatrzenia uwag do projektu planu**

Do projektu miejscowego planu zagospodarowania przestrzennego w rejonie ulic Stanisława Dubois i Kurkowej we Wrocławiu nie wniesiono uwag.

**Załącznik nr 4 do uchwały nr VIII/142/  
/11 Rady Miejskiej Wrocławia z dnia  
14 kwietnia 2011 r.**

**Rozstrzygnięcie o sposobie realizacji, zapisanych w planie, inwestycji z zakresu infrastruktury technicznej, które należą do zadań własnych gminy, oraz zasadach ich finansowania, zgodnie z przepisami o finansach publicznych**

Inwestycje z zakresu infrastruktury technicznej, które należą do zadań własnych gminy, będą finansowane z budżetu gminy, w tym ze środków pozyskiwanych z funduszy Unii Europejskiej, a także ze środków zewnętrznych.

**1648**

**UCHWAŁA NR VIII/143/11  
RADY MIEJSKIEJ WROCŁAWIA**

z dnia 14 kwietnia 2011 r.

**w sprawie uchwalenia miejscowego planu zagospodarowania przestrzennego  
obszaru położonego w rejonie ulicy Bystrzyckiej we Wrocławiu**

Na podstawie art. 18 ust. 2 pkt 5 ustawy z dnia 8 marca 1990 r. o samorządzie gminnym (Dz. U. z 2001 r. Nr 142, poz. 1591 z późn. zm.<sup>1)</sup>) i art. 20 ust. 1 ustawy z dnia 27 marca 2003 r. o planowaniu i zagospodarowaniu przestrzennym (Dz. U. Nr 80, poz. 717 z późn. zm.<sup>2)</sup>) w związku z uchwałą Nr VIII/157/07 Rady Miejskiej Wrocławia z dnia 19 kwietnia 2007 r. w sprawie przystąpienia do sporządzenia miejscowego planu zagospodarowania przestrzennego obszaru położonego w rejonie ulicy Bystrzyckiej we Wrocławiu (Biuletyn Urzędowy Rady Miejskiej Wrocławia Nr 4, poz. 125) Rada Miejska Wrocławia uchwala, co następuje:

**Rozdział 1**

**Przepisy ogólne**

**§ 1. 1.** Miejscowy plan zagospodarowania przestrzennego obszaru położonego w rejonie ulicy Bystrzyckiej we Wrocławiu, zwany dalej planem, obejmuje obszar przedstawiony na rysunku planu w skali 1:1000, stanowiącym załącznik nr 1 do uchwały.

2. W planie nie określa się:

- 1) zasad ochrony dóbr kultury współczesnej – ze względu na brak dóbr kultury współczesnej;