

5220

**UCHWAŁA NR VII/52/2011
RADY GMINY ZAWONIA**

z dnia 1 września 2011 r.

w sprawie uchwalenia zmiany miejscowych planów zagospodarowania przestrzennego dla terenu położonego we wsi Zawonia przy ulicach Wrzosowej i Piaskowej, gmina Zawonia

Na podstawie art. 18 ust. 2 pkt. 5 ustawy z dnia 8 marca 1990 r. o samorządzie gminnym (Dz. U. z 2001 r. Nr 142, poz. 1591 ze zmianami), art. 20 ust. 1 ustawy z dnia 27 marca 2003 r. o planowaniu i zagospodarowaniu przestrzennym (Dz. U. z 2003 r. Nr 80, poz. 717 ze zmianami), po stwierdzeniu zgodności ze „Studium uwarunkowań i kierunków zagospodarowania przestrzennego gminy Zawonia” uchwalonym przez Radę Gminy Zawonia uchwałą nr XXVI/182/2009 z dnia 26 listopada 2009 r., ze zmianą wprowadzoną uchwałą nr III/16/2011 z dnia 24 lutego 2011 r. oraz w nawiązaniu do uchwał Rady Gminy Zawonia: nr XXIX/206/2010 z dnia 30 marca 2010 r. w sprawie przystąpienia do sporządzenia zmiany miejscowych planów zagospodarowania przestrzennego dla terenu położonego we wsi Zawonia, gmina Zawonia, nr XXXI/226/2010 z dnia 27 maja 2010 r. w sprawie zmiany uchwały nr XXIX/206/2010 z dnia 30 marca 2010 r. o przystąpieniu do sporządzenia zmiany miejscowych planów zagospodarowania przestrzennego dla terenu położonego we wsi Zawonia, gmina Zawonia, Rada Gminy Zawonia uchwała co następuje:

Rozdział 1

Przepisy ogólne

§ 1. 1. Uchwała się zmianę miejscowych planów zagospodarowania przestrzennego dla terenu położonego we wsi Zawonia, gmina Zawonia, zwanymi dalej planem.

2. Planem objęto działki nr: 620 (część), 229 (część), 230/1, 230/2, 230/4, 231 położone przy ulicach Wrzosowej i Piaskowej w Zawoni.

3. Przedmiotem planu jest zmiana przeznaczenia terenu oznaczonego w obowiązującym miejscowym planie zagospodarowania przestrzennego dla terenu położonego we wsi Zawonia, gmina Zawonia, uchwalonego uchwałą nr XXII/163/2009 Rady Gminy Zawonia z dnia 23 kwietnia 2009 r. (Dz. U. Województwa Dolnośląskiego z dnia 6 sierpnia 2009 r. Nr 128, poz. 2661) symbolem R – teren rolniczy na tereny zabudowy mieszkaniowej jednorodzinnej wraz z obsługującą je drogą oraz zmiana przeznaczenia terenu oznaczonego w obowiązującym miejscowym planie zagospodarowania przestrzennego dla terenów położonych we wsi Zawonia i Tarnowiec na obszarze gminy Zawonia, uchwalonego uchwałą nr III/15/2006 Rady Gminy Zawonia z dnia 22 grudnia 2006 r. (Dz. U. Województwa Dolnośląskiego z dnia 16 lutego 2007 r. Nr 42, poz. 437) symbolem R – teren rolniczy na tereny zabudowy mieszkaniowej jednorodzinnej wraz z obsługującą je drogą.

4. Integralną częścią ustaleń planu stanowiących treść niniejszej uchwały są następujące załączniki:

- 1) rysunek planu w skali 1 : 1000, stanowiący załącznik nr 1 do uchwały;
- 2) rozstrzygnięcie Rady Gminy dotyczące sposobu realizacji zapisanych w planie inwestycji z zakresu infrastruktury technicznej, które należą do zadań własnych gminy oraz zasad ich finansowania zgodnie z przepisami o finansach publicznych, stanowiące załącznik nr 2 do uchwały;
- 3) rozstrzygnięcie Rady Gminy dotyczące sposobu rozpatrzenia uwag wniesionych do projektu planu w czasie wyłożenia do publicznego wglądu, stanowiące załącznik nr 3 do uchwały.

§ 2. Ilekroć w przepisach niniejszej uchwały Rady Gminy Zawonia jest mowa o:

- 1) planie – należy przez to rozumieć ustalenia dotyczące obszaru określonego w § 1 niniejszej uchwały, o ile z treści przepisu nie wynika inaczej;
- 2) rysunku planu – należy przez to rozumieć załącznik graficzny do niniejszej uchwały sporządzony na mapie w skali 1 : 1000, stanowiący załącznik nr 1 do niniejszej uchwały;
- 3) przepisach odrębnych i szczególnych – należy przez to rozumieć aktualne w momencie realizacji niniejszej uchwały przepisy ustaw wraz z aktami wykonawczymi, normy branżowe oraz ograniczenia w dysponowaniu terenem wynikające z prawomocnych decyzji administracyjnych;
- 4) terenie – należy przez to rozumieć obszar ograniczony na rysunku planu liniami rozgraniczającymi ten obszar od innych obszarów oznaczony symbolem przeznaczenia podstawowego;
- 5) przeznaczeniu podstawowym – należy przez to rozumieć takie przeznaczenie, które powinno przeważać na danym terenie wyznaczonym na rysunku planu liniami rozgraniczającymi;
- 6) przeznaczeniu dopuszczalnym – należy przez to rozumieć rodzaje przeznaczenia inne niż podstawowe, które uzupełniają lub wzbogacają przeznaczenie podstawowe;
- 7) obowiązującej linii zabudowy – należy przez to rozumieć linię, przy której należy sytuować elewacje frontowe budynków mieszkalnych, dla pozostałych obiektów linia ta stanowi jednocześnie nieprzekraczalną linię zabudowy, dopuszcza się przekroczenie linii zabudowy przez okapy i gzymsy o nie więcej niż 1,0 m, balkony, werandy, tarasy, schody zewnętrzne, wykusze i ganki o nie więcej niż 2,0 m i na

- długości nie większej niż 1/2 szerokości elewacji frontowej;
- 8) nieprzekraczalnej linii zabudowy – należy przez to rozumieć linię, która nie może zostać przekroczona usytuowaniem elewacji wszystkich budynków, dopuszcza się przekroczenie linii zabudowy przez okapy i gzymsy o nie więcej niż 1,0 m, balkony, werandy, tarasy, schody zewnętrzne, wykusze i ganki o nie więcej niż 2,0 m i na długości nie większej niż 1/2 szerokości elewacji frontowej;
 - 9) nieuciążliwych usługach lokalnych – należy przez to rozumieć funkcje usług komercyjnych lub publicznych związane z obsługą projektowanej i istniejącej zabudowy mieszkaniowej jednorodzinnej, których uciążliwość mierzona zgodnie z przepisami odrębnymi nie przekracza swym zasięgiem granic, do którego inwestor posiada tytuł prawny;
 - 10) usługach komercyjnych – należy przez to rozumieć funkcje terenów i obiektów realizowane całkowicie lub z przewagą funduszy publicznych we wszelkich dziedzinach działalności gospodarczej;
 - 11) usługach publicznych – należy przez to rozumieć funkcje terenów i obiektów realizowane całkowicie lub z przewagą funduszy publicznych we wszelkich dziedzinach o charakterze ogólnospołecznym, realizowanych w ramach działań własnych przez samorząd lokalny oraz w ramach zadań zleconych lub wprowadzonych w drodze negocjacji przez administrację rządową.

§ 3. Przedmiot ustaleń planu obejmuje zakres zgodny z art. 15 ust. 2 ustawy z dnia 27 marca 2003 r. o planowaniu i zagospodarowaniu przestrzennym.

§ 4. Następujące oznaczenia graficzne przedstawione na rysunku planu są obowiązującymi ustaleniami planu:

- 1) granice obszaru objętego planem;
- 2) linie rozgraniczające tereny o różnym przeznaczeniu lub różnych zasadach zagospodarowania;
- 3) obowiązujące linie zabudowy;
- 4) nieprzekraczalne linie zabudowy;
- 5) podstawowe przeznaczenie terenu, wyrażone w postaci symbolu i numeru porządkowego;
- 6) granice strefy „OW” ochrony zabytków archeologicznych;
- 7) stanowisko archeologiczne nr 4/11/76-30 AZP.

Rozdział 2

Przepisy szczegółowe dla obszaru objętego planem

§ 5. Przeznaczenie terenów oraz linie rozgraniczające tereny o różnym przeznaczeniu lub różnych zasadach zagospodarowania. Ustala się następujące podstawowe przeznaczenie terenów wyodrębnionych liniami rozgraniczającymi i oznaczonymi odpowiednio symbolami na rysunku planu:

- 1) tereny zabudowy mieszkaniowej jednorodzinnej, oznaczone symbolami 1 MN, 2 MN;

- 2) teren drogi publicznej klasy D – dojazdowa, oznaczony symbolem 1 KDD;
- 3) teren drogi wewnętrznej, oznaczony symbolem 1 KDW.

§ 6. Zasady ochrony i kształtowania ładu przestrzennego. Ustala się następujące zasady ochrony i kształtowania ładu przestrzennego:

- 1) formę przestrzenną obiektów w granicach terenów wyznaczonych liniami rozgraniczającymi należy kształtować harmonijnie i jednorodnie w zakresie kompozycji bryły i formy dachu oraz rozwiązań materiałowych i kolorystyki zgodnie z zasadami określonymi w § 14;
- 2) na obszarze objętym planem obowiązują nakazy, zakazy, dopuszczenia i ograniczenia w zagospodarowaniu terenów określone w przepisach szczegółowych dla wyznaczonych terenów w liniach rozgraniczających – rozdział III.

§ 7. Zasady ochrony środowiska, przyrody i krajobrazu kulturowego. W zakresie ochrony środowiska przyrody i krajobrazu kulturowego obowiązują następujące ustalenia :

- 1) na obszarze objętym planem wprowadza się zakaz lokalizowania przedsięwzięć mogących zawsze znacząco oddziaływać na środowisko, o których mowa w przepisach odrębnych i szczególnych dotyczących ochrony środowiska, za wyjątkiem dróg oraz sieci i urządzeń infrastruktury technicznej dla potrzeb mieszkańców;
- 2) dopuszcza się przedsięwzięcia mogące potencjalnie znacząco oddziaływać na środowisko, wymagają one przeprowadzenia oceny oddziaływania na środowisko zgodnie z obowiązującymi przepisami odrębnymi dotyczącymi ochrony środowiska;
- 3) uciążliwość prowadzonej działalności gospodarczej w zakresie emisji wibracji, hałasu, zanieczyszczenia powietrza, substancji zapachowych, nie jonizującego promieniowania elektromagnetycznego oraz zanieczyszczenia gruntu i wód nie może powodować przekroczenia obowiązujących standardów środowiskowych określonych przepisami odrębnymi oraz wywoływać konieczność ustanowienia obszaru ograniczonego użytkowania;
- 4) uciążliwość prowadzonej działalności gospodarczej nie może przekroczyć wartości dopuszczalnych na granicy terenu, do którego inwestor posiada tytuł prawny;
- 5) na całym obszarze obowiązuje zakaz odprowadzania nie oczyszczonych ścieków do wód: powierzchniowych, podziemnych i gruntów;
- 6) dla obiektów w których będą przechowywane substancje toksyczne w tym ropopochodne oraz substancje promieniotwórcze należy wykonać zabezpieczenia eliminujące przenikanie ich do wód powierzchniowych, podziemnych i gruntu wraz z urządzeniami monitorującymi;
- 7) masy ziemne usuwane lub przemieszczone podczas realizacji inwestycji na obszarze objętym planem należy wykorzystać na miejscu przy rekultywacji terenu lub w sposób wyznaczony przez Wójta Gminy Zawonia;

8) wprowadza się obowiązek zachowania poziomów hałasu w środowisku określonych w przepisach odrębnych, dla terenów oznaczonych na rysunku planu symbolami 1 MN, 2 MN – jak dla terenów zabudowy mieszkaniowej jednorodzinnej.

§ 8. Zasady ochrony dziedzictwa kulturowego i zabytków oraz dóbr kultury współczesnej.

1. Na obszarze objętym planem występuje objęte ochroną stanowisko archeologiczne nr 4/11/76-30 AZP (stanowisko wpisane do rejestru zabytków decyzją nr 414/Arch./69 – osada wczesno – średniowieczna, X–XIII wiek.

2. Wyznacza się strefę „OW” ochrony zabytków archeologicznych (równoznaczna z obszarem objętym planem), zgodnie z oznaczeniem na rysunku planu, w granicach której działania inwestycyjne należy prowadzić zgodnie z przepisami odrębnymi.

3. Cały obszar strefy „OW” ochrony zabytków archeologicznych jest równoznaczny z obszarem figurującym w ewidencji zabytków archeologicznych.

4. Zasób ewidencji i rejestr stanowisk archeologicznych podlega sukcesywnym uzupełnieniom i weryfikacji.

§ 9. Wymagania wynikające z potrzeb kształtowania przestrzeni publicznych.

1. Na obszarze objętym planem ustala się obszar przestrzeni publicznych – teren drogi klasy D – dojazdowej, oznaczony na rysunku planu symbolem 1 KDD.

2. Ustala się następujące zasady kształtowania przestrzeni publicznych:

- 1) na terenie o którym mowa w ust. 1 dopuszcza się lokalizację wszelkich obiektów nie będących technicznymi elementami wyposażenia pasa drogowego, w szczególności pasów zieleni izolacyjnej, obiektów małej architektury, elementów reklamowych i informacyjnych oraz urządzeń technicznych, zgodnie z zasadami określonymi w przepisach odrębnych oraz z zasadami określonymi w niniejszej uchwale;
- 2) reklamy, tablice informacyjne i obiekty małej architektury należy lokalizować w miejscach zapewniających:
 - a) właściwą ekspozycję obiektów budowlanych,
 - b) bezpieczeństwo pieszych i ruchu pojazdów,
 - c) spełnienie przepisów odrębnych, w tym techniczno-budowlanych,
- 3) przy realizacji nowego ogrodzenia wzdłuż linii rozgraniczających drogi dojazdowej wprowadza się następujące zasady:
 - a) ogrodzenie ażurowe o maksymalnej wysokości 160 cm,
 - b) zakaz stosowania betonowych prefabrykatów ogrodzeniowych.

§ 10. Granice i sposoby zagospodarowania terenów lub obiektów podlegających ochronie ustalonych na podstawie odrębnych przepisów. Na obszarze objętym planem nie znajdują się tereny narażone na niebezpieczeństwo powodzi, zagrożo-

ne osunięciem się mas ziemnych oraz tereny górnicze.

§ 11. Szczególne warunki zagospodarowania terenów oraz ograniczenia w ich użytkowaniu, w tym zakaz zabudowy. Dla obszaru objętego planem nie wprowadzono szczególnych warunków zagospodarowania terenów oraz ograniczeń w ich użytkowaniu, w tym zakazu zabudowy.

§ 12. Zasady modernizacji, rozbudowy i budowy systemów komunikacji i infrastruktury technicznej.

1. Dla potrzeb obsługi komunikacyjnej obszaru objętego planem wyznacza się przebieg drogi klasy D – dojazdowej, oznaczonej na rysunku planu symbolem 1 KDD oraz drogi wewnętrznej, oznaczonej na rysunku planu symbolem 1 KDW.

2. Ustala się obowiązek zapewnienia poszczególnym terenom właściwej ilości stanowisk postojowych, w tym parkingów i garaży, w ilości nie mniejszej niż:

- 1) 1 miejsce na mieszkanie;
- 2) 1 miejsce postojowe na każde rozpoczęte 25 m² powierzchni użytkowej funkcji usługowej zlokalizowanej na terenie zabudowy mieszkaniowej jednorodzinnej, lecz nie mniej niż 2 miejsca postojowe.

3. Ustala się następujące ogólne zasady obsługi w zakresie infrastruktury technicznej:

- 1) linie rozgraniczające drogi dojazdowej (1 KDD) oraz drogi wewnętrznej (1 KDW) wyznaczone na rysunku planu są równocześnie liniami rozgraniczającymi sieci uzbrojenia technicznego;
- 2) dopuszcza się prowadzenie sieci infrastruktury technicznej podziemnej również pomiędzy liniami rozgraniczającymi dróg a nieprzekraczalnymi liniami zabudowy w przypadku braku możliwości zlokalizowania tych sieci w obrębie linii rozgraniczających dróg;
- 3) dopuszcza się możliwość realizacji urządzeń infrastruktury technicznej jako towarzyszących inwestycjom na terenach działek własnościowych inwestorów;
- 4) należy zapewnić dostęp do urządzeń infrastruktury technicznej;
- 5) w uzasadnionych względami technicznymi sytuacjach dopuszcza się lokalizację nadziemnych kubaturowych urządzeń infrastruktury technicznej jako obiektów wbudowanych w granicach terenów przeznaczonych na inne funkcje;
- 6) w przypadku zaistnienia konfliktu pomiędzy obiektami sieciowymi a projektowanym zainwestowaniem terenu dopuszcza się przełożenie lub kablowanie sieci, po uzgodnieniu z ich zarządcą.

4. W zakresie zaopatrzenia w wodę ustala się:

- 1) zaopatrzenie w wodę poprzez rozbudowę istniejącej rozdzielczej sieci wodociągowej obsługującej istniejącą i projektowaną zabudowę;
- 2) wprowadza się obowiązek wyposażenia sieci wodociągowej w hydranty przeciwpożarowe dla zabezpieczenia przeciwpożarowego obiektów budowlanych.

5. W zakresie odprowadzenia i unieszkodliwiania ścieków ustala się:

- 1) odprowadzenie ścieków komunalnych i bytowych, których dopuszczalny skład określają przepisy odrębne do projektowanej rozdzielczej kanalizacji sanitarnej wsi Zawonia na warunkach określonych przez zarządcę sieci;
- 2) budowę kanalizacji sanitarnej ułożonej zgodnie z zasadami podanymi w ust. 3 oraz przepompowni ścieków;
- 3) odprowadzenie ścieków odbywać się będzie do oczyszczalni ścieków w Suchej Wielkiej lub alternatywnie do oczyszczalni ścieków w innej miejscowości;
- 4) do czasu wybudowania kanalizacji sanitarnej wszelkie działania w zakresie gospodarki ściekowej muszą być prowadzone zgodnie z przepisami odrębnymi, dopuszcza się odprowadzenie ścieków bytowych do szczelnych zbiorników bezodpływowych na nieczystości ciekłe, lokalizowanych na działkach zgodnie z obowiązującymi przepisami odrębnymi;
- 5) dopuszcza się lokalizację przydomowych oczyszczalni ścieków.

6. W zakresie odprowadzenia wód opadowych ustala się:

- 1) odprowadzenie wód opadowych i roztopowych powierzchniowo w teren lub do kanalizacji deszczowej;
- 2) budowę kanalizacji deszczowej ułożonej zgodnie z zasadami podanymi w ust. 3;
- 3) obowiązek zneutralizowania substancji ropopochodnych lub chemicznych, jeśli takie wystąpią przed ich wprowadzeniem do kanalizacji deszczowej;
- 4) obowiązek utwardzenia i skanalizowania terenów, na których może dojść do zanieczyszczenia ww. substancjami, o których mowa w pkt 3.

7. W zakresie zaopatrzenia w energię elektryczną ustala się :

- 1) zasilanie w energię elektryczną odbiorców z istniejącej i projektowanej sieci rozdzielczej kablowej lub napowietrznej niskiego napięcia na warunkach określonych przez zarządcę sieci;
- 2) dopuszcza się lokalizację stacji transformatorowej na terenach własnych inwestora, z zapewnieniem dostępu transportu i obsługi tych urządzeń;
- 3) dopuszcza się przełożenie lub kablowanie sieci elektroenergetycznych na warunkach uzgodnionych z zarządcą sieci.

8. W zakresie zaopatrzenia w gaz ziemny ustala się:

- 1) zaopatrzenie w gaz odbiorców poprzez rozbudowę rozdzielczej sieci gazowej średniego ciśnienia na warunkach określonych przez operatora sieci;
- 2) ułożenie rozdzielczej sieci gazowej na warunkach określonych przez właściciela sieci oraz zgodnie z zasadami podanymi w ust.3;
- 3) do czasu realizacji sieci gazowej dopuszcza się korzystanie ze zbiorników gazowych stacjonarnych lokalizowanych w granicach własności, zgodnie z przepisami odrębnymi.

9. W zakresie zaopatrzenia w energię ciepłą ustala się wykorzystanie do ogrzewania ekologicznych źródeł ciepła:

- 1) paliwo płynne lub inne o niskiej zawartości siarki, gazowe, elektryczne oraz niekonwencjonalne źródła energii, przy zastosowaniu urządzeń grzewczych o wysokiej sprawności i niskim stopniu zanieczyszczeń;
- 2) dopuszcza się wykorzystanie paliw stałych z zastosowaniem technologii o wysokiej sprawności grzewczej i niskiej emisji zanieczyszczeń do atmosfery.

10. W zakresie usług telekomunikacyjnych ustala się:

- 1) zaopatrzenie w łącza telefoniczne z istniejącej i projektowanej sieci rozdzielczej (napowietrznej lub kablowej) - na warunkach określonych przez operatorów sieci;
- 2) budowę sieci telekomunikacyjnych ułożonych zgodnie z zasadami podanymi w ust. 3;
- 3) dopuszcza się lokalizację inwestycji celu publicznego z zakresu łączności publicznej, zgodnie z przepisami odrębnymi.

11. W zakresie usuwania odpadów ustala się:

- 1) usuwanie odpadów stałych komunalnych do szczelnych pojemników – kontenerów i ich późniejsze wywiezienie na gminne składowisko odpadów komunalnych na warunkach określonych przez dysponenta składowiska;
- 2) sposób postępowania z odpadami (w tym innymi) na zasadach określonych w przepisach o odpadach.

12. W zakresie melioracji ustala się obowiązek przebudowy systemu drenarskiego lub jego naprawy, w przypadku gdy inwestycje realizowane będą na gruntach zdrenowanych, po uzyskaniu stosownych uzgodnień z właściwym organem do spraw melioracji.

§ 13. Sposoby i terminy tymczasowego zagospodarowania urzędnika i użytkownika terenów. Do czasu realizacji ustaleń planu pozostawia się dotychczasowe użytkowanie terenów.

Rozdział 3

Przepisy szczegółowe dla wyznaczonych terenów w liniach rozgraniczających

§ 14. Tereny zabudowy mieszkaniowej jednorodzinnej wolno stojącej i bliźniaczej, oznaczone na rysunku planu symbolami 1 MN, 2 MN.

1. W zakresie przeznaczenia terenów ustala się:

- 1) przeznaczenie podstawowe terenów stanowi zabudowa mieszkaniowa jednorodzinna,
- 2) dopuszcza się lokalizację :
 - a) nieuciążliwych usług lokalnych (komercyjne lub publiczne) o powierzchni nieprzekraczającej 30% powierzchni całkowitej budynku mieszkalnego, usługi mogą być lokalizowane w adaptowanych pomieszczeniach budynku mieszkalnego lub gospodarczego, w pomieszczeniach dobudowanych do budynków lub w obiektach wolnostojących,
 - b) zieleni urządzonej, w tym zadrzewień i zakrzewień,
 - c) urządzeń komunikacji i infrastruktury technicznej, pełniących służebną rolę wobec przeznaczenia podstawowego, miejsc parkingowych i garaży wolno stojących, z wy-

kluczeniem parkowania samochodów o nośności powyżej 3,5 t.

2. W zakresie zasad ochrony i kształtowania ładu przestrzennego, parametrów i wskaźników kształtowania zabudowy oraz zagospodarowania terenu ustala się:

- 1) wymóg kształtowania zabudowy w nawiązaniu do lokalnej tradycji architektonicznej;
- 2) dopuszcza się sytuowanie ściany budynku gospodarczego i garażu w odległości 1,5 m od granicy z sąsiednią działką budowlaną lub bezpośrednio przy granicy w przypadku lokalizowania zabudowy na obu sąsiadujących ze sobą działkach;
- 3) dopuszcza się przebudowę i rozbudowę istniejącego budynku mieszkalnego, po rozbudowie budynek powinien tworzyć spójną kompozycję z istniejącą częścią;
- 4) wysokość nowej zabudowy mieszkaniowej i usługowej nie może przekroczyć 2 kondygnacji nadziemnych (nie licząc piwnic), to jest parter i poddasze użytkowe a zabudowy gospodarczej 1 kondygnacji;
- 5) wysokość zabudowy mieszkaniowej i usługowej liczona od poziomu terenu przy najniższym położonym wejściu do budynku najwyższego punktu dachu nie może przekroczyć 11 m a wysokość zabudowy gospodarczej (budynki gospodarcze, garaże) nie może przekroczyć 8 m;
- 6) dachy budynków mieszkalnych i usługowych naczółkowe, dwuspadowe, o symetrycznie nachylonych połaciach, kąt nachylenia połaci dachowych 30° – 45° , dopuszcza się wzbogacenie formy dachów poprzez wprowadzenie świetlików oraz symetrycznie rozlokowanych lukarn;
- 7) pokrycie dachów dachówką ceramiczną lub cementową w kolorze ceglastym lub brązowym, materiałami dachówkopodobnymi w kolorze czerwonym matowym lub brązowym;
- 8) dachy budynków gospodarczych dwuspadowe, o symetrycznie nachylonych połaciach, pokryte dachówką ceramiczną lub cementową w kolorze ceglastym lub brązowym, materiałami dachówkopodobnymi w kolorze czerwonym matowym lub brązowym, dopuszcza się jednospadowe w przypadku dobudowy do innych budynków lub lokalizowanych przy granicy działki, minimalny kąt nachylenia połaci dachowych 10° ;
- 9) nieprzekraczalne linie zabudowy, zgodnie z oznaczeniem na rysunku planu w odległości 8 m od linii rozgraniczającej drogi lokalnej (poza granicami opracowania planu) oraz 6 m od linii rozgraniczających drogi dojazdowej oraz drogi wewnętrznej;
- 10) maksymalna powierzchnia zabudowy i powierzchni utwardzonych nie powinna przekroczyć 50% powierzchni działki (w tym powierzchnia zabudowy 30%);
- 11) minimalna powierzchnia biologicznie czynna nie powinna być mniejsza niż 50% powierzchni działki;
- 12) obowiązek wydzielenia w obrębie własności, w ramach przeznaczenia podstawowego

miejsc postojowych dla samochodów użytkownikowych stałych i przebywających okresowo w ilości określonej w § 12 ust. 2;

- 13) na terenach oznaczonych na rysunku planu symbolami 1 MN, 2 MN obowiązują ograniczenia wynikające z położenia w obrębie strefy „OW” ochrony zabytków archeologicznych, o której mowa w § 8 ust. 2.

3. W zakresie szczegółowych zasad i warunków scalania i podziału nieruchomości ustala się:

- 1) podział terenu na działki budowlane :
 - a) minimalna szerokość frontu działki powinna wynosić: 20 m dla zabudowy mieszkaniowej jednorodzinnej wolno stojącej, 14 m dla zabudowy mieszkaniowej jednorodzinnej bliźniaczej,
 - b) minimalna powierzchnia działki zabudowy mieszkaniowej jednorodzinnej wolnostojącej nie może być mniejsza niż 800 m^2 , zabudowy mieszkaniowej jednorodzinnej bliźniaczej 600 m^2 ,
 - c) minimalna powierzchnia działki zabudowy usługowej nie może być mniejsza niż 200 m^2 ;
- 2) w przypadku gdy powierzchnia terenu podlegającego podziałowi uniemożliwia wydzielenie działki o parametrach określonych w ust. 3 pkt. 1 dopuszcza się pomniejszenie powierzchni jednej z nowo wydzielonych działek maksymalnie o 15% minimalnej powierzchni określonej w ust. 3 pkt. 1 (dotyczy skrajnych działek);
- 3) kąt położenia granic działek w stosunku do pasa drogi powinien wynosić 700–1100.

§ 15. Teren drogi klasy D – dojazdowa, oznaczony na rysunku planu symbolem 1 KDD.

1. W zakresie przeznaczenia terenu ustala się:

- 1) przeznaczenie podstawowe terenu stanowi droga klasy D – dojazdowa;
- 2) dopuszcza się lokalizację:
 - a) chodników i ścieżek rowerowych,
 - b) sieci i urządzeń infrastruktury technicznej,
 - c) w ramach wymagań wynikających z potrzeb kształtowania przestrzeni publicznych: pasów zieleni izolacyjnej, obiektów małej architektury oraz urządzeń technicznych.

2. W zakresie zasad modernizacji, rozbudowy i budowy systemów komunikacji ustala się:

- 1) minimalna szerokość drogi w liniach rozgraniczających – 10 m (w przekroju ulicznym);
- 2) minimalna szerokość jezdni z dwoma pasami ruchu – 5 m;
- 3) skrzyżowanie drogi dojazdowej (1 KDD) z drogą wewnętrzną na warunkach określonych przez zarządcę drogi dojazdowej;
- 4) krzyżowania drogi z sieciami infrastruktury technicznej na warunkach określonych przez zarządców sieci i zarządcę drogi;
- 5) na terenie oznaczonym na rysunku planu symbolem 1 KDD obowiązują ograniczenia wynikające z położenia w obrębie strefy „OW” ochrony zabytków archeologicznych, o której mowa w § 8 ust. 2.

§ 16. Teren drogi wewnętrznej, oznaczony na rysunku planu symbolem 1 KDW.

1. W zakresie przeznaczenia terenu ustala się:

- 1) przeznaczenie podstawowe terenu stanowi droga wewnętrzna;
- 2) dopuszcza się lokalizację:
 - a) chodników,
 - b) sieci i urządzeń infrastruktury technicznej,
 - c) pasów zieleni izolacyjnej, obiektów małej architektury oraz urządzeń technicznych.
2. W zakresie zasad modernizacji, rozbudowy i budowy systemów komunikacji ustala się:
 - 1) minimalna szerokość drogi w liniach rozgraniczających – 10 m;
 - 2) skrzyżowanie drogi wewnętrznej z drogą dojazdową na warunkach określonych przez zarządcę drogi dojazdowej;
 - 3) krzyżowania drogi wewnętrznej z sieciami infrastruktury technicznej na warunkach określonych przez zarządców sieci;
 - 4) na terenie oznaczonym na rysunku planu symbolem 1 KDW obowiązują ograniczenia wynikające z położenia w obrębie strefy „OW” ochro-

ny zabytków archeologicznych, o której mowa w § 8 ust. 2.

§ 17. Ustala się stawkę procentową, o której mowa w art. 36 ust. 4 ustawy z dnia 27 marca 2003 r. o planowaniu i zagospodarowaniu przestrzennym:

Rozdział 4


Przepisy końcowe

§ 18. Wykonanie uchwały powierza się Wójtowi Gminy Zawonia.

§ 19. Uchwała wchodzi w życie po upływie 30 dni od dnia jej ogłoszenia w Dzienniku Urzędowym Województwa Dolnośląskiego .


§ 20. Uchwała podlega ogłoszeniu na stronie internetowej gminy Zawonia.

Przewodnicząca Rady Gminy:
Dorota Worotniak

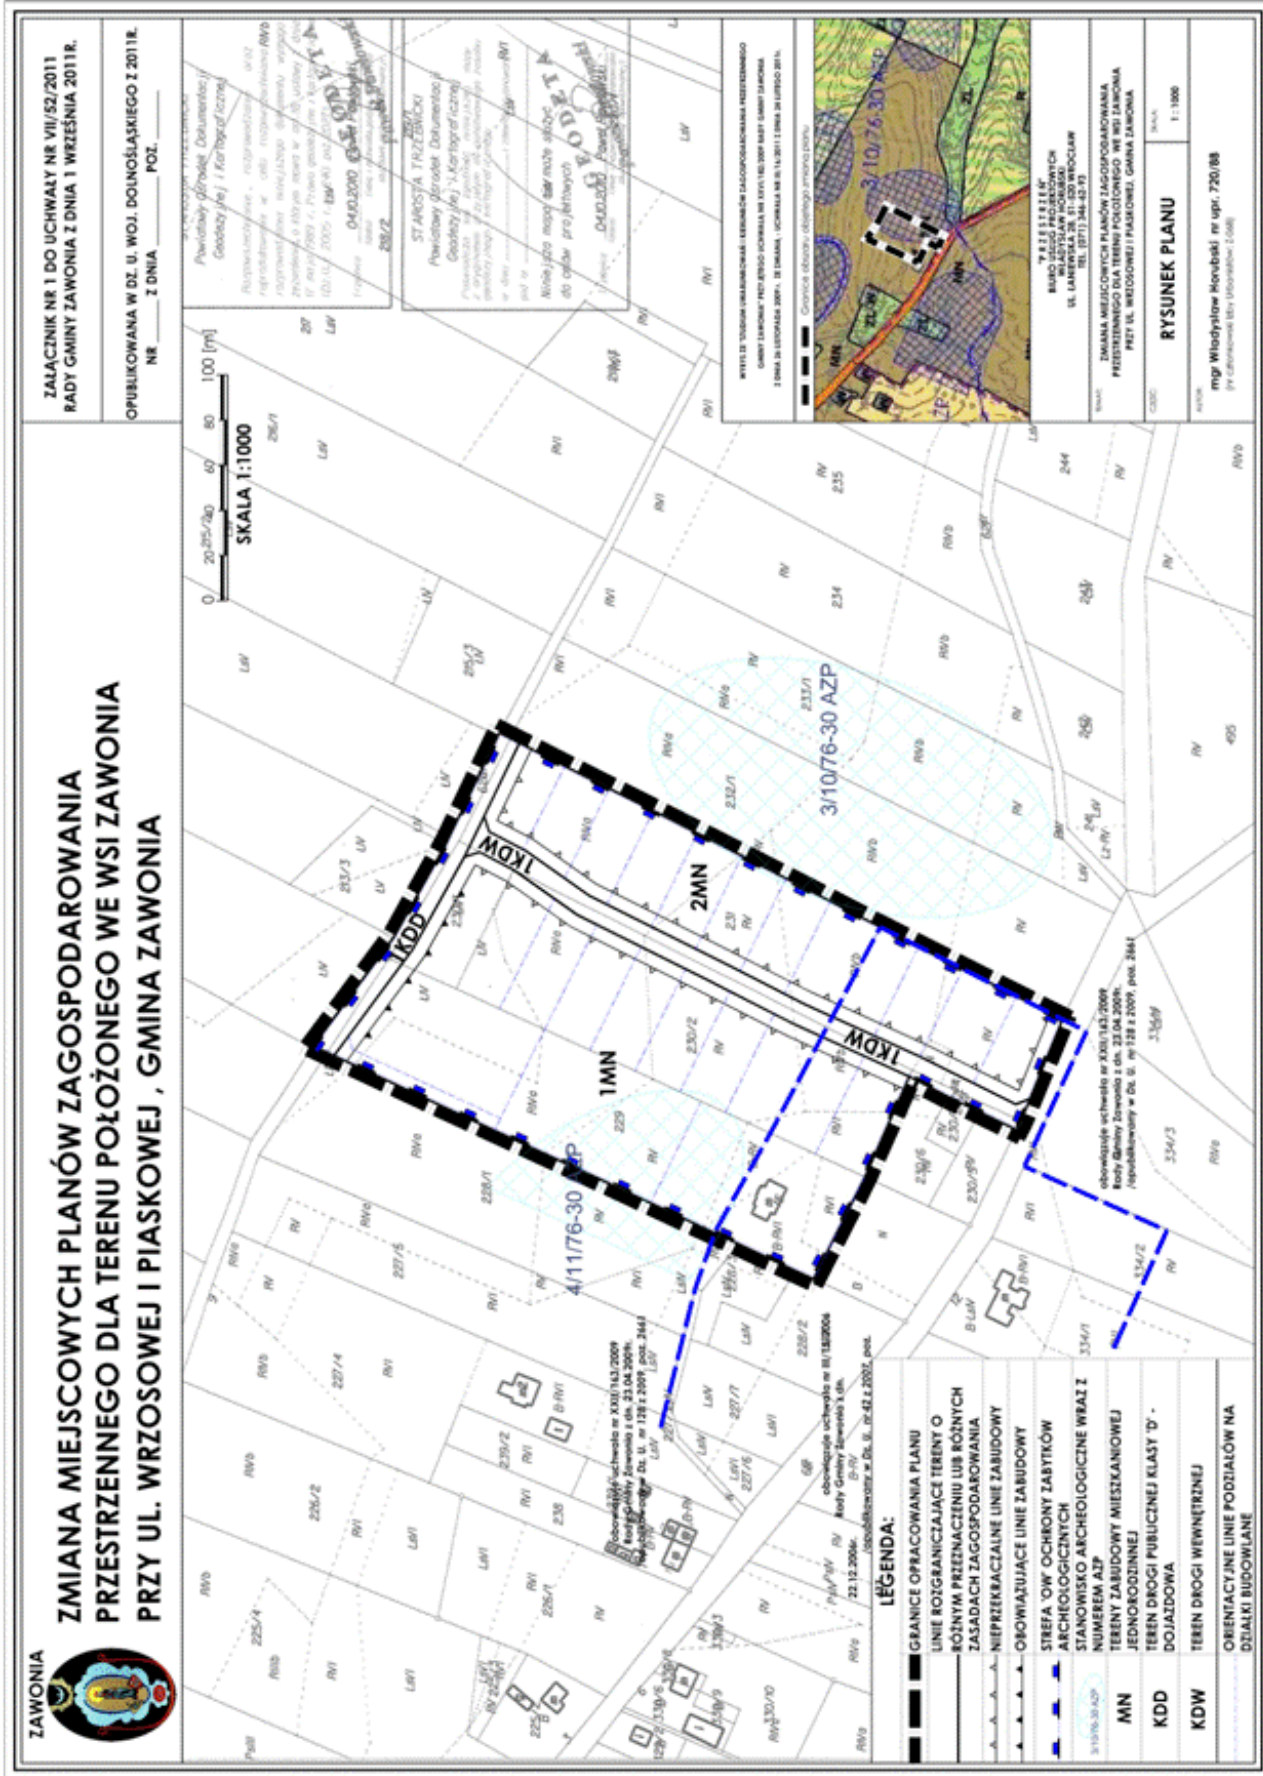

ZMIANA MIEJSCOWYCH PLANÓW ZAGOSPODAROWANIA PRZESTRZENNEGO DLA TERENU POŁOŻONEGO WE WSI ZAWONIA PRZY UL. WRZOSOWEJ I PIASKOWEJ, GMINA ZAWONIA

ZALĄCZNIK NR 1 DO UCHWAŁY NR VII/52/2011 RADY GMINY ZAWONIA Z DNIA 1 WRZEŚNIA 2011R.
 OPUBLIKOWANA W DL. U. WOJ. DOLNOŚLĄSKIEGO Z 2011L. NR ... Z DNIA ... POZ. ...

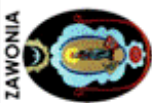

RYSUNEK PLANU
 SKALA: 1:1000
 AUTOR: mgr Wiesław Hovelski nr upr. 720/08
 (P. Członek Izby Inżynierów Inżynierów)

- LEGENDA:**
- GRANICE OPRACOWANIA PLANU
 - LINIE ROZGRANICZAJĄCE TERENY O RÓŻNYM PRZELICZENIU LUB RÓŻNYCH ZASADACH ZAGOSPODAROWANIA
 - NIEPRZEKAZALNE LINIE ZABUDOWY
 - OKWAZUJĄCE LINIE ZABUDOWY
 - STREFA 'O'W OCHRONY ZABYTKÓW ARCHEOLOGICZNYCH
 - STANOWISKO ARCHEOLOGICZNE WRAZ Z NUMEREM AZP
 - TEREN ZABUDOWY MIESZKANIOWEJ JEDNORODZINNEJ
 - DOJAZDOWA
 - TEREN DROGI WEWNĘTRZNEJ
 - ORIENTACYJNE LINIE PODZIAŁÓW NA DZIAŁKI BUDOWLANE

**Załącznik nr 2 do uchwały nr VII/52/
/2011 Rady Gminy Zawonia z dnia
1 września 2011 r.**

Rozstrzygnięcie o sposobie realizacji, zapisanych w „Zmianie miejscowych planów zagospodarowania przestrzennego dla terenu położonego we wsi Zawonia przy ulicach Wrzosowej i Piaskowej, gmina Zawonia” inwestycji z zakresu infrastruktury technicznej, które należą do zadań własnych gminy, oraz zasadach ich finansowania, zgodnie z przepisami o finansach publicznych

W projekcie zmiany planów nie przewidziano inwestycji z zakresu infrastruktury technicznej, które należą do zadań własnych gminy i w związku z tym Rada Gminy nie przyjmuje rozstrzygnięć zgodnie z art. 20 ust. 1 ustawy z dnia 27 marca 2003 r. o planowaniu i zagospodarowaniu przestrzennym (Dz. U. Nr 80 z 2003 r., poz. 717, ze zmianami).

**Załącznik nr 3 do uchwały nr VII/52/
/2011 Rady Gminy Zawonia z dnia
1 września 2011 r.**

Rozstrzygnięcie o sposobie rozpatrzenia uwag wniesionych do projektu „Zmiany miejscowych planów zagospodarowania przestrzennego dla terenu położonego we wsi Zawonia przy ulicach Wrzosowej i Piaskowej, gmina Zawonia” podczas wyłożenia do publicznego wglądu w dniach od 22 czerwca 2011 r. do 21 lipca 2011 r.

Ze względu na brak uwag wniesionych do projektu zmiany planów podczas wyłożenia do publicznego wglądu Rada Gminy Zawonia nie przyjmuje rozstrzygnięć zgodnie z art. 20 ust. 1 ustawy z dnia 27 marca 2003 r. o planowaniu i zagospodarowaniu przestrzennym (Dz. U. Nr 80 z 2003 r., poz. 717, ze zmianami).

5221

**UCHWAŁA NR VII/53/2011
RADY GMINY ZAWONIA**

z dnia 1 września 2011 r.

w sprawie uchwalenia zmiany miejscowego planu zagospodarowania przestrzennego dla terenu położonego we wsi Zawonia przy ulicy Jaśminowej, gmina Zawonia

Na podstawie art. 18 ust. 2 pkt.5 ustawy z dnia 8 marca 1990 r. o samorządzie gminnym (Dz. U. z 2001 r. nr 142, poz. 1591 ze zmianami), art. 20 ust. 1 ustawy z dnia 27 marca 2003 r. o planowaniu i zagospodarowaniu przestrzennym (Dz. U. z 2003 r. nr 80, poz. 717 ze zmianami), po stwierdzeniu zgodności ze „Studium uwarunkowań i kierunków zagospodarowania przestrzennego gminy Zawonia” uchwalonym przez Radę Gminy Zawonia uchwałą nr XXVI/182/2009 z dnia 26 listopada 2009 r., ze zmianą uchwaloną uchwałą nr III/16/2011 z dnia 24 lutego 2011 r. oraz w nawiązaniu do uchwały Rady Gminy Zawonia nr XXIX/207/2010 z dnia 30 marca 2010 r. w sprawie przystąpienia do sporządzenia zmiany miejscowego planu zagospodarowania przestrzennego dla terenu położonego we wsi Zawonia, gmina Zawonia Rada Gminy Zawonia uchwała co następuje:

Rozdział 1

Przepisy ogólne

§ 1. 1. Uchwała się zmianę miejscowego planu zagospodarowania przestrzennego dla terenu położonego we wsi Zawonia, gmina Zawonia, zwaną dalej planem.

2. Zmianą planu objęto działki nr : 468/1, 468/2 położone przy ulicy Jaśminowej w Zawoni.

3. Przedmiotem planu jest zmiana przeznaczenia terenu oznaczonego w obowiązującym miejscowym planie zagospodarowania przestrzennego terenów położonych we wsiach Zawonia i Tarnowiec na obszarze gminy Zawonia, uchwalonego uchwałą nr III/15/2006 Rady Gminy Zawonia z dnia 22 grudnia 2006 r. (Dz. U. Województwa Dolnośląskiego z dnia 16 lutego 2007 r. Nr 42, poz. 437) symbolem ZL – tereny lasu na teren za-