



DZIENNIK URZĘDOWY

WOJEWÓDZTWA MAŁOPOLSKIEGO

Kraków, dnia 27 kwietnia 2012 r.

Poz. 1844

UCHWAŁA* NR XIII/96/12 RADY GMINY GORLICE

z dnia 16 marca 2012 r.

w sprawie uchwalenia zmiany miejscowego planu zagospodarowania przestrzennego Gminy Gorlice – wieś Bystra część działek Nr 775, 776

Działając na podstawie przepisów art. 18 ust. 2 pkt. 5 ustawy z dnia 8 marca 1990 roku o samorządzie gminnym (t. j. Dz. U. z 2001 roku Nr 142 poz. 1591 z późn. zm.), art. 3 ust. 1, art. 20 ust. 1, art. 27 ustawy z dnia 27 marca 2003 roku o planowaniu i zagospodarowaniu przestrzennym (Dz. U. z 2003r. Nr 80 poz. 717 z późn. zm.) oraz art. 7 ust. 1 ustawy z dnia 3 lutego 1995 roku o ochronie gruntów rolnych i leśnych (t. j. Dz.U. z 2004 roku Nr 121 poz. 1266 z późn. zm.), w związku z Uchwałą Rady Gminy Gorlice Nr XXXVIII/334/10 z dnia 21 września 2010 roku w sprawie przystąpienia do zmian miejscowego planu zagospodarowania przestrzennego Gminy Gorlice – wieś Bystra **Rada Gminy Gorlice uchwala, co następuje:**

USTALENIA FORMALNE

§ 1. Ilekroć w treści uchwały jest mowa o:

- 1) "**Planie dotychczasowym**" – należy przez to rozumieć miejscowy plan zagospodarowania przestrzennego Gminy Gorlice wieś Bystra wprowadzony Uchwałą Nr XXXII/248/2001 Rady Gminy Gorlice z dnia 21 grudnia 2001 r. (Dz. Urz. Woj. Małopolskiego Nr 36 poz. 550 z 2002r. z późn. zmianami)."
- 2) "**Planie**" – należy przez to rozumieć zmianę planu dotychczasowego dla terenów obejmujących we wsi Bystra część działek Nr 775, 776, uchwaloną niniejszą uchwałą."
- 3) "**Rysunku planu**" - należy przez to rozumieć rysunek planu wymienionego w punkcie 2, sporządzony na mapie sytuacyjno – wysokościowej wykonanej na bazie mapy zasadniczej, zarejestrowanej w Powiatowym Ośrodku Dokumentacji Geodezyjno – Kartograficznej, w skali 1:1000, stanowiący załącznik Nr 1, będący integralną częścią niniejszej uchwały."
- 4) "**Studium**" – należy przez to rozumieć studium uwarunkowań i kierunków zagospodarowania przestrzennego Gminy Gorlice, uchwalone Uchwałą Nr XXXIX/230/98 Rady Gminy Gorlice z dnia 18 czerwca 1998 roku."
- 5) "**Poziomie terenu**" – należy przez to rozumieć średni poziom terenu istniejącego, liczony w obrysie rzutu budynku jako średnia arytmetyczna poziomu terenu od strony przystokowej i odstokowej."
- 6) "**Nieprzekraczalnej linii zabudowy**", o której mowa w legendzie rysunku planu – należy przez to rozumieć podaną w ustaleniach szczegółowych odległość usytuowania budynków."

* Publikacja niniejszej uchwały nie uwzględnia ewentualnych czynności nadzorczych podejmowanych przez Wojewodę Małopolskiego.

§ 2.

1. Stwierdza nienaruszenie przez plan, o którym mowa w § 1 punkt 2, ustaleń studium, o którym mowa w § 1 punkt 4.
2. Po rozstrzygnięciach o sposobie rozpatrzenia uwag i o sposobie realizacji zapisanych w planie inwestycji z zakresu infrastruktury technicznej, które należą do zadań własnych gminy, zawartych w załącznikach Nr 2 i Nr 3 do uchwały, uchwała plan, o którym mowa w § 1 punkt 2.

§ 3. W obszarze objętym planem obowiązujące studium, o którym mowa w § 1 punkt 4 nie wyznacza obszarów przestrzeni publicznych, wymagających określenia warunków ich kształtowania. W obszarze objętym planem nie zachodzi potrzeba określania zasad i warunków scaleń nieruchomości. Tereny objęte planem nie są zagrożone powodzią, nie znajdują się w obszarach zagrożonych osuwaniem się mas ziemnych i nie znajdują się w obszarach i terenach górniczych. Tereny objęte planem położone są w strefie III – nadzoru i kontroli, ustanowionej dla ochrony ujęcia wody w Ropicy Polskiej, obejmującej całą zlewnię rzeki Ropy. Obowiązują zasady rozwoju infrastruktury technicznej podane w § 8 i zakaz realizacji przedsięwzięć mogących pogorszyć jakość wód powierzchniowych. Ustalenia planu nie naruszają i nie wykluczają stosowania przepisów odrębnych.

§ 4. Przeznacza na cele nierolnicze grunty rolne objęte planem klasy Ł IV o powierzchni 0,14 ha, klasy R V o powierzchni 0,34 ha, nie objęte kompleksami rolnymi wyznaczonymi w studium i nie wymagające zgody, o której mowa w art. 7 ust. 2 ustawy z dnia 3 lutego 1995 roku o ochronie gruntów rolnych i leśnych (Dz. U. z 2004r. Nr 121 poz. 1266 z późn. zmianami).

USTALENIA OGÓLNE

§ 5. Ustala następujące **zasady ochrony i kształtowania ład przestrzennego**: Obowiązuje ochrona walorów przyrodniczych i krajobrazu, zgodnie z zasadami podanymi w § 6. Obowiązuje ochrona dziedzictwa kulturowego wg zasad podanych w § 7. Obowiązują parametry i wskaźniki kształtowania zabudowy i zagospodarowania terenu określone w ustaleniach szczegółowych.

§ 6. Ustala następujące **zasady ochrony środowiska, przyrody i krajobrazu kulturowego**: Obowiązuje utrzymanie wysokich standardów środowiska przyrodniczego, w szczególności czystości wód, powietrza atmosferycznego, gleb oraz harmonijnego krajobrazu. Obowiązuje zakaz przekraczania dopuszczalnych stężeń zanieczyszczenia atmosfery, określonych w przepisach odrębnych. Obowiązuje ochrona przed hałasem i stosowanie urządzeń i zabezpieczeń dla utrzymania dopuszczalnego poziomu hałasu określonego w przepisach odrębnych jak dla terenów zabudowy mieszkaniowej jednorodzinnej. Na obszarach objętych planem nie występują inne formy ochrony przyrody.

§ 7. Ustala następujące **zasady ochrony dziedzictwa kulturowego, zabytków oraz dóbr kultury**: Obowiązuje kształtowanie architektury obiektów harmonizującej z krajobrazem i nawiązującej do architektury tradycyjnej. Na obszarach objętych planem nie występują obiekty podlegające ochronie na podstawie ustawy z dnia 23 lipca 2003 roku o ochronie zabytków i opiece nad zabytkami (Dz. U. Nr 162 poz. 1568).

§ 8. Ustala następujące **zasady modernizacji, rozbudowy i budowy systemów infrastruktury technicznej i komunikacji**:

- 1) Zakaz zrzutu nieoczyszczonych ścieków do wód i gleby, zakaz gromadzenia wszelkich odpadów w miejscach do tego nie wyznaczonych.
- 2) Utrzymanie istniejących sieci infrastruktury technicznej i podłączenie nowych obiektów do istniejących sieci.
- 3) Obowiązek zachowania stref ochronnych od linii elektroenergetycznych i sieci gazowych w wielkościach zgodnych z przepisami odrębnymi.
- 4) Obowiązek utrzymania ustalonych w planie dotychczasowym szerokości w liniach rozgraniczających drogę gminną i pozostałych parametrów dla tej drogi.

USTALENIA SZCZEGÓŁOWE

§ 9. Wieś Bystra – część działek Nr 775, 776

1. Teren oznaczony symbolem **MN/U/P** obejmujący część działek Nr 775, 776 we wsi Bystra o łącznej powierzchni 0,48 ha, stanowiący grunty klasy Ł IV, R V, przeznacza na **tereny zabudowy mieszkaniowej i usługowo - produkcyjnej** – dla działalności nie wymienionych w przepisach odrębnych jako przedsięwzięcia mogące znacząco lub potencjalnie znacząco oddziaływać na środowisko. Dopuszcza realizację budynków mieszkalnych, budynków usługowych (w tym usług handlu) i budynków produkcyjno – usługowych. Dopuszcza realizację części administracyjno – socjalnej. Dopuszcza realizację części mieszkalnej w budynkach usługowo – produkcyjnych. Dla usług i działalności produkcyjnej obowiązuje ograniczenie negatywnego oddziaływania do granic wydzielonego terenu. Obowiązuje zabezpieczenie powierzchni parkingowych w ilości co najmniej 1 miejsce parkingowe na 50 m² powierzchni ściśle związanej z funkcją usługową, 1 miejsce/4 stanowiska pracy i 1 miejsce/1 mieszkanie. Dopuszcza realizację sieci i urządzeń infrastruktury technicznej. W wypadku realizacji budynków mieszkalnych, dopuszcza wydzielenie dla nich działek o powierzchni nie mniejszej niż 0,10 ha. Pozostała część działek o powierzchni 0,03 ha znajduje się w wyznaczonych planem dotychczasowym liniach rozgraniczających drogę gminną.
2. Ustala następujące parametry i wskaźniki kształtowania zabudowy i zagospodarowania terenu MN/U/P:
 - 1) Obowiązuje zakaz realizacji dachów płaskich i pulpitowych. Obowiązują dachy strome o kącie nachylenia głównych połaci dachowych do 40°. Obowiązuje ciemna kolorystyka dachów z wykluczeniem kolorów żółtych i niebieskich.
 - 2) Obowiązuje maksymalna wysokość budynków nie większa niż 10 m, licząc od poziomu terenu do najwyższej kalenicy. Poziom parteru maksymalnie 1,20 m od poziomu terenu. Szerokość elewacji frontowej nie może być większa niż 25 m.
 - 3) W elewacjach wyklucza stosowanie paneli z tworzyw sztucznych, kamieni otoczków i jaskrawych kolorów.
 - 4) Obowiązuje usytuowanie budynków w odległości nie mniejszej niż 12 m od zewnętrznej krawędzi jezdni wyznaczonej planem dotychczasowym drogi gminnej (projektowanej).
 - 5) W zagospodarowaniu obowiązuje powierzchnia zabudowy nie większa niż 55%, nie mniejsza niż 0,1% powierzchni działki, powierzchnia biologicznie czynna co najmniej 25% powierzchni działki.
 - 6) Obowiązuje uwzględnienie istniejącego uzbrojenia w sieci infrastruktury technicznej.
3. Ustala następujące zasady obsługi terenów MN/U/P w zakresie infrastruktury technicznej:
 - 1) Zaopatrzenie w wodę z istniejącej sieci.
 - 2) Odprowadzenie ścieków (dotyczy ścieków w rozumieniu przepisów art. 9 ust. 1 pkt 16 ustawy z dnia 18 lipca 2001 roku „Prawo wodne” – Dz. U. z 2005r. Nr 239 poz. 2019 z późn. zmianami) do zbiorczej sieci kanalizacji sanitarnej na obszarze wsi. Do czasu jej realizacji dopuszcza budowę szczelnych zbiorników bezodpływowych na nieczystości ciekłe, z okresowym wywozem na pełnosprawną oczyszczalnię ścieków.
 - 3) Ogrzewanie obiektów indywidualne, oparte o paliwa ekologiczne. Zalecane stosowanie oleju opałowego, gazu lub energii elektrycznej.
 - 4) Doprowadzenie gazu z istniejącej sieci na warunkach określonych przez zarządzającego siecią.
 - 5) Doprowadzenie energii elektrycznej z istniejącej sieci na warunkach określonych przez zarządzającego siecią, w oparciu o bilans zapotrzebowania mocy.
 - 6) Usuwanie odpadów poprzez segregację i gromadzenie ich w przystosowanych pojemnikach, usytuowanych zgodnie z przepisami odrębnymi i wywożenie w sposób zorganizowany.
4. Dojazd do terenów MN/U/P z istniejącej drogi dojazdowej (działka. nr 771) przez działkę nr 777/6.

USTALENIA KOŃCOWE

§ 10. Do czasu realizacji zagospodarowania ustalonego planem, dopuszcza dotychczasowe zagospodarowanie i użytkowanie.

§ 11. Ustala wysokość opłaty, wyrażoną w stosunku procentowym wzrostu wartości nieruchomości w wyniku uchwalenia planu, dla terenów MN/U/P, w wysokości 10%.

§ 12. Integralną częścią niniejszej uchwały są:

- 1) Rysunek planu w skali 1: 1000, zaopatrzony stosowną klauzulą, jako załącznik Nr 1 do uchwały.
- 2) Rozstrzygnięcie dotyczące rozpatrzenia uwag wniesionych do projektu planu, stanowiący załącznik Nr 2.
- 3) Rozstrzygnięcie dotyczące sposobu realizacji inwestycji z zakresu infrastruktury technicznej, stanowiące załącznik Nr 3.

§ 13. Wykonanie uchwały powierza Wójtowi Gminy Gorlice.


§ 14.

1. Uchwała wchodzi w życie po upływie 30 dni od daty jej ogłoszenia w Dzienniku Urzędowym Województwa Małopolskiego.
2. Uchwała podlega ogłoszeniu na stronie internetowej Gminy Gorlice.

Przewodniczący Rady Gminy

Aleksander Kalisz

Załącznik Nr 1
do Uchwały Nr XIII/96/12
Rady Gminy Gorlice
z dnia 16 marca 2012 r.

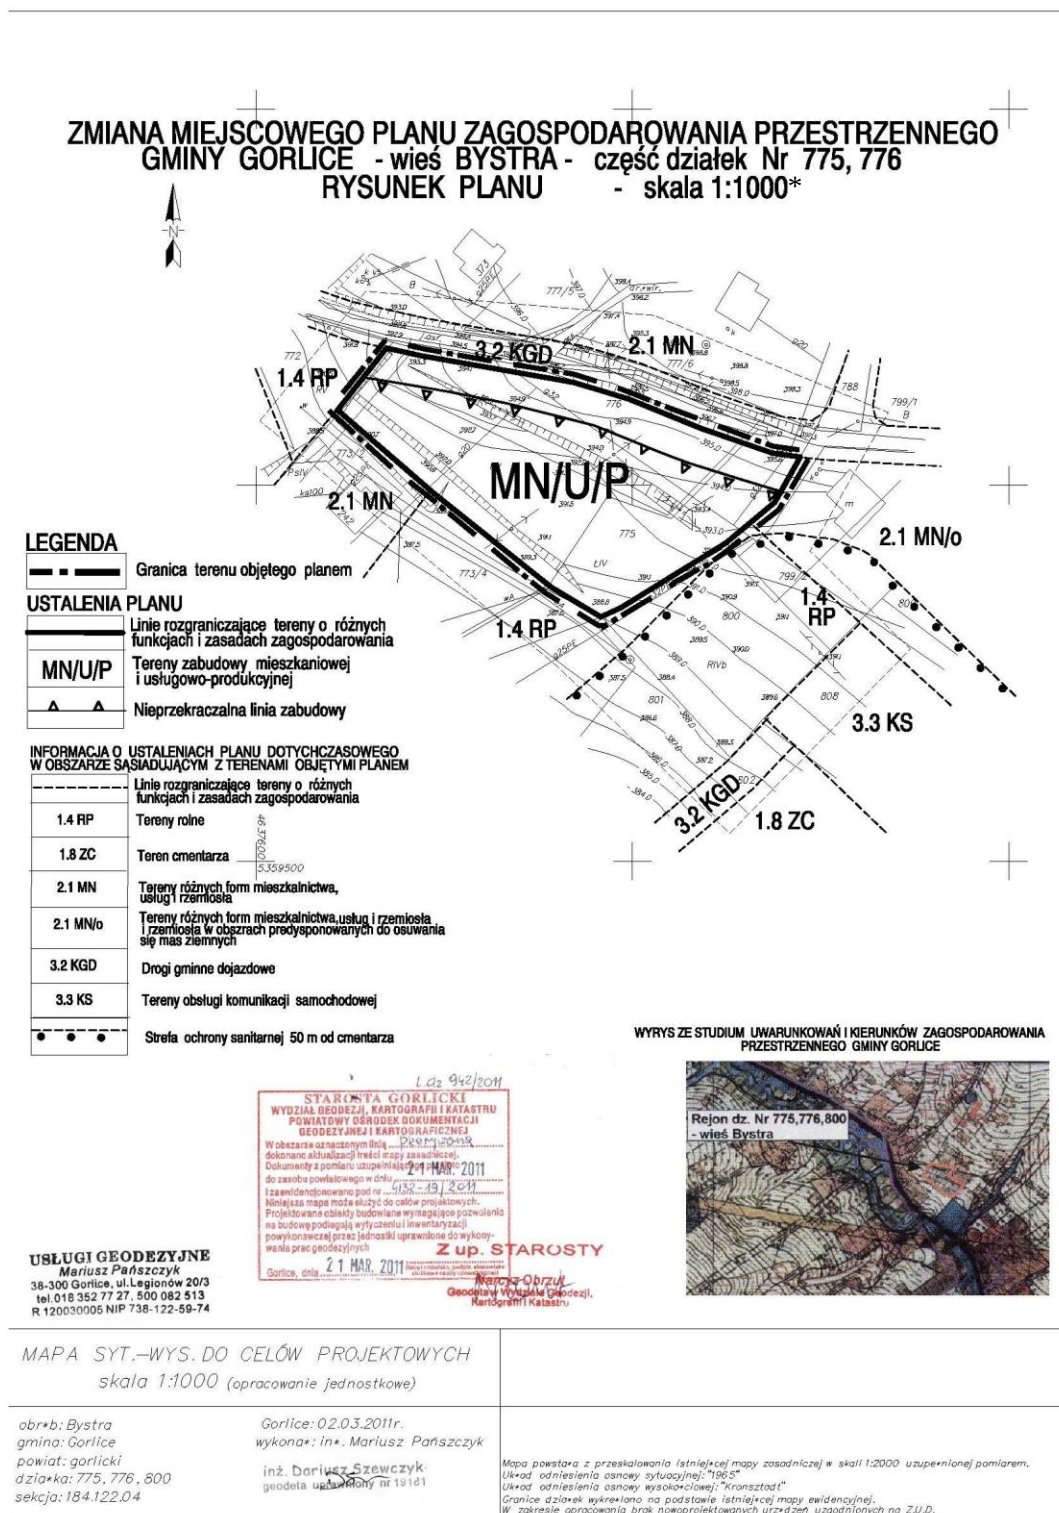

* Rysunek planu został sporządzony w oparciu o skalę źródłową 1:1000.
Skala ta ulega pomniejszeniu w wyniku przypisanych prawem odległości marginesów.

Przewodniczący Rady Gminy
Aleksander Kalisz

Załącznik Nr 2
do Uchwały Nr XIII/96/12
Rady Gminy Gorlice
z dnia 16 marca 2012 r.

**Rozstrzygnięcie dotyczące rozpatrzenia uwag
wniesionych do projektu zmiany miejscowego planu zagospodarowania przestrzennego
Gminy Gorlice – wieś Bystra część działek Nr 775, 776**

Rada Gminy Gorlice, po zapoznaniu się z oświadczeniem Wójta Gminy Gorlice, stwierdzającym brak uwag kwestionujących przyjęte ustalenia w projekcie zmiany miejscowego planu zagospodarowania przestrzennego dla wsi **Bystra część działek Nr 775, 776**, w okresie wyłożenia tego projektu do wglądu publicznego i 14 dni po zakończeniu wyłożenia, stwierdza brak potrzeby rozstrzygnięcia, o którym mowa w art. 20 ust. 1 ustawy z dnia 27 marca 2003 roku o planowaniu i zagospodarowaniu przestrzennym (Dz. U. z 2003 r Nr 80 poz. 717).

Przewodniczący Rady Gminy
Aleksander Kalisz

Załącznik Nr 3
do Uchwały Nr XIII/96/12
Rady Gminy Gorlice
z dnia 16 marca 2012 r.

**Rozstrzygnięcie dotyczące sposobu realizacji inwestycji z zakresu infrastruktury technicznej, należących
do zadań własnych gminy, zapisanych w projekcie zmiany miejscowego planu zagospodarowania
przestrzennego Gminy Gorlice – wieś Bystra część działek Nr 775, 776**

Rada Gminy Gorlice, po zapoznaniu się z oświadczeniem Wójta Gminy Gorlice, stwierdzającym brak zapisanych inwestycji z zakresu infrastruktury technicznej należących do zadań własnych gminy w projekcie zmiany miejscowego planu zagospodarowania przestrzennego dla wsi **Bystra część działek Nr 775, 776**, stwierdza brak potrzeby rozstrzygnięcia, o którym mowa w art. 20 ust. 1 ustawy z dnia 27 marca 2003 roku o planowaniu i zagospodarowaniu przestrzennym (Dz. U. z 2003 r Nr 80 poz. 717).

Przewodniczący Rady Gminy
Aleksander Kalisz