

**Załącznik nr 2 do uchwały nr VII/60/
/2011 Rady Gminy Czernica z dnia
30 maja 2011 r.**

**ROZSTRZYGNIĘCIE W SPRAWIE UWAG WNIESIONYCH DO PROJEKTU
zmiany miejscowego planu zagospodarowania przestrzennego
wsi Chrzóstawa Mała, gmina Czernica**

Ze względu na brak uwag wniesionych do projektu zmiany planu podczas wyłożenia do publicznego wglądu, Rada Gminy Czernica nie dokonuje rozstrzygnięć wynikających z art. 20 ust. 1 ustawy z dnia 27 marca 2003 r. o planowaniu i zagospodarowaniu przestrzennym (Dz. U. Nr 80 z 2003 r., poz. 717 z późniejszymi zmianami).

**Załącznik nr 3 do uchwały nr VII/60/
/2011 Rady Gminy Czernica z dnia
30 maja 2011 r.**

**ROZSTRZYGNIĘCIE W SPRAWIE SPOSOBU REALIZACJI ZAPISANYCH W ZMIANIE MIEJSCOWEGO
PLANU ZAGOSPODAROWANIA PRZESTRZENNEGO WSI CHRZÓSTAWA MAŁA, GMINA CZERNICA,
INWESTYCJI Z ZAKRESU INFRASTRUKTURY TECHNICZNEJ, KTÓRE NALEŻĄ DO ZADAŃ WŁASNYCH
GMINY, ORAZ ZASAD ICH FINANSOWANIA**

Zgodnie z ustaleniami planu zawartymi w treści uchwały nie przewiduje się finansowania inwestycji z zakresu infrastruktury technicznej należących do zadań własnych gminy.

3082

**UCHWAŁA NR VII/61/2011
RADY GMINY CZERNICA**

z dnia 30 maja 2011 r.

w sprawie zmiany miejscowego planu zagospodarowania przestrzennego we wsi Jeszkowice

Na podstawie art. 18 ust. 2 pkt. 5 ustawy z dnia 8 marca 1990 r. o samorządzie gminnym (Dz. U. z 2001 r. Nr 142, poz. 1591 ze zmianami), art. 20 ust. 1 i art. 27 ustawy z dnia 27 marca 2003 roku o planowaniu i zagospodarowaniu przestrzennym (Dz. U. z 2003 roku Nr 80 poz. 717 ze zmianami) oraz w związku z uchwałą Rady Gminy Czernica nr XXXI/261/2009 z dnia 29 grudnia 2009 r. po stwierdzeniu zgodności ze studium uwarunkowań i kierunków zagospodarowania przestrzennego gminy Czernica, Rada Gminy Czernica uchwała, co następuje:

§ 1. 1. Zmienia się miejscowy plan zagospodarowania przestrzennego we wsi Jeszkowice, uchwalony uchwałą nr XXXIV/323/2002 przez Radę Gminy Czernica w dniu 11 października 2002 r. opublikowany w Dzienniku Urzędowym Województwa Dolnośląskiego z 22 stycznia 2003 r. Nr 5, poz. 123, w granicach określonych na załączniku graficznym do niniejszej uchwały.

2. Rysunek planu w skali 1 : 1000, stanowiący załącznik do niniejszej uchwały zastępuje w grani-

cach na nim określonych odpowiednią część załącznika nr 1 do uchwały nr XXXIV/323/2002 Rady Gminy Czernica z dnia 11 października 2002 r.

3. Rozstrzygnięcie w sprawie uwag wniesionych do projektu zmiany planu stanowiące załącznik nr 2.

4. Rozstrzygnięcie w sprawie sposobu realizacji inwestycji z zakresu infrastruktury technicznej, które należą do zadań własnych gminy oraz zasad ich finansowania stanowiące załącznik nr 3.

§ 2. W uchwale nr XXXIV/323/2002 Rady Gminy Czernica z dnia 11 października 2002r. wprowadza się następujące zmiany:

1. § 6 ust. 4 otrzymuje brzmienie: Teren oznaczony symbolem:

1) KD1 przeznaczą się na drogę publiczną o szerokości 10 m w liniach rozgraniczających;

2) KDW1 i KDW6:

a) przeznaczą się na drogę wewnętrzną, niepubliczną o szerokości 10 m w liniach rozgraniczających,

- b) teren KDW6 zakończony placem manewrowym, zgodnie z rysunkiem planu;
- 3) KDW2, KDW3, KDW4, KDW5 przeznacza się na drogę wewnętrzną, niepubliczną o szerokości 8 m w liniach rozgraniczających, zakończone placem manewrowym, zgodnie z rysunkiem planu.


2. § 6 ust. 5 otrzymuje brzmienie: Teren oznaczony symbolem KDW7 przeznacza się na drogę wewnętrzną, niepubliczną, o szerokości 8 m w liniach rozgraniczających.

§ 3. Wykonanie uchwały powierza się Wójtowi Gminy Czernica.

§ 4. Uchwała wchodzi w życie po upływie 30 dni od dnia jej ogłoszenia w Dzienniku Urzędowym Województwa Dolnośląskiego.

Przewodniczący Rady Gminy:
Jarosław Jagielski

Załącznik nr 1 do uchwały nr VII/61/
/2011 Rady Gminy Czernica z dnia
30 maja 2011 r.

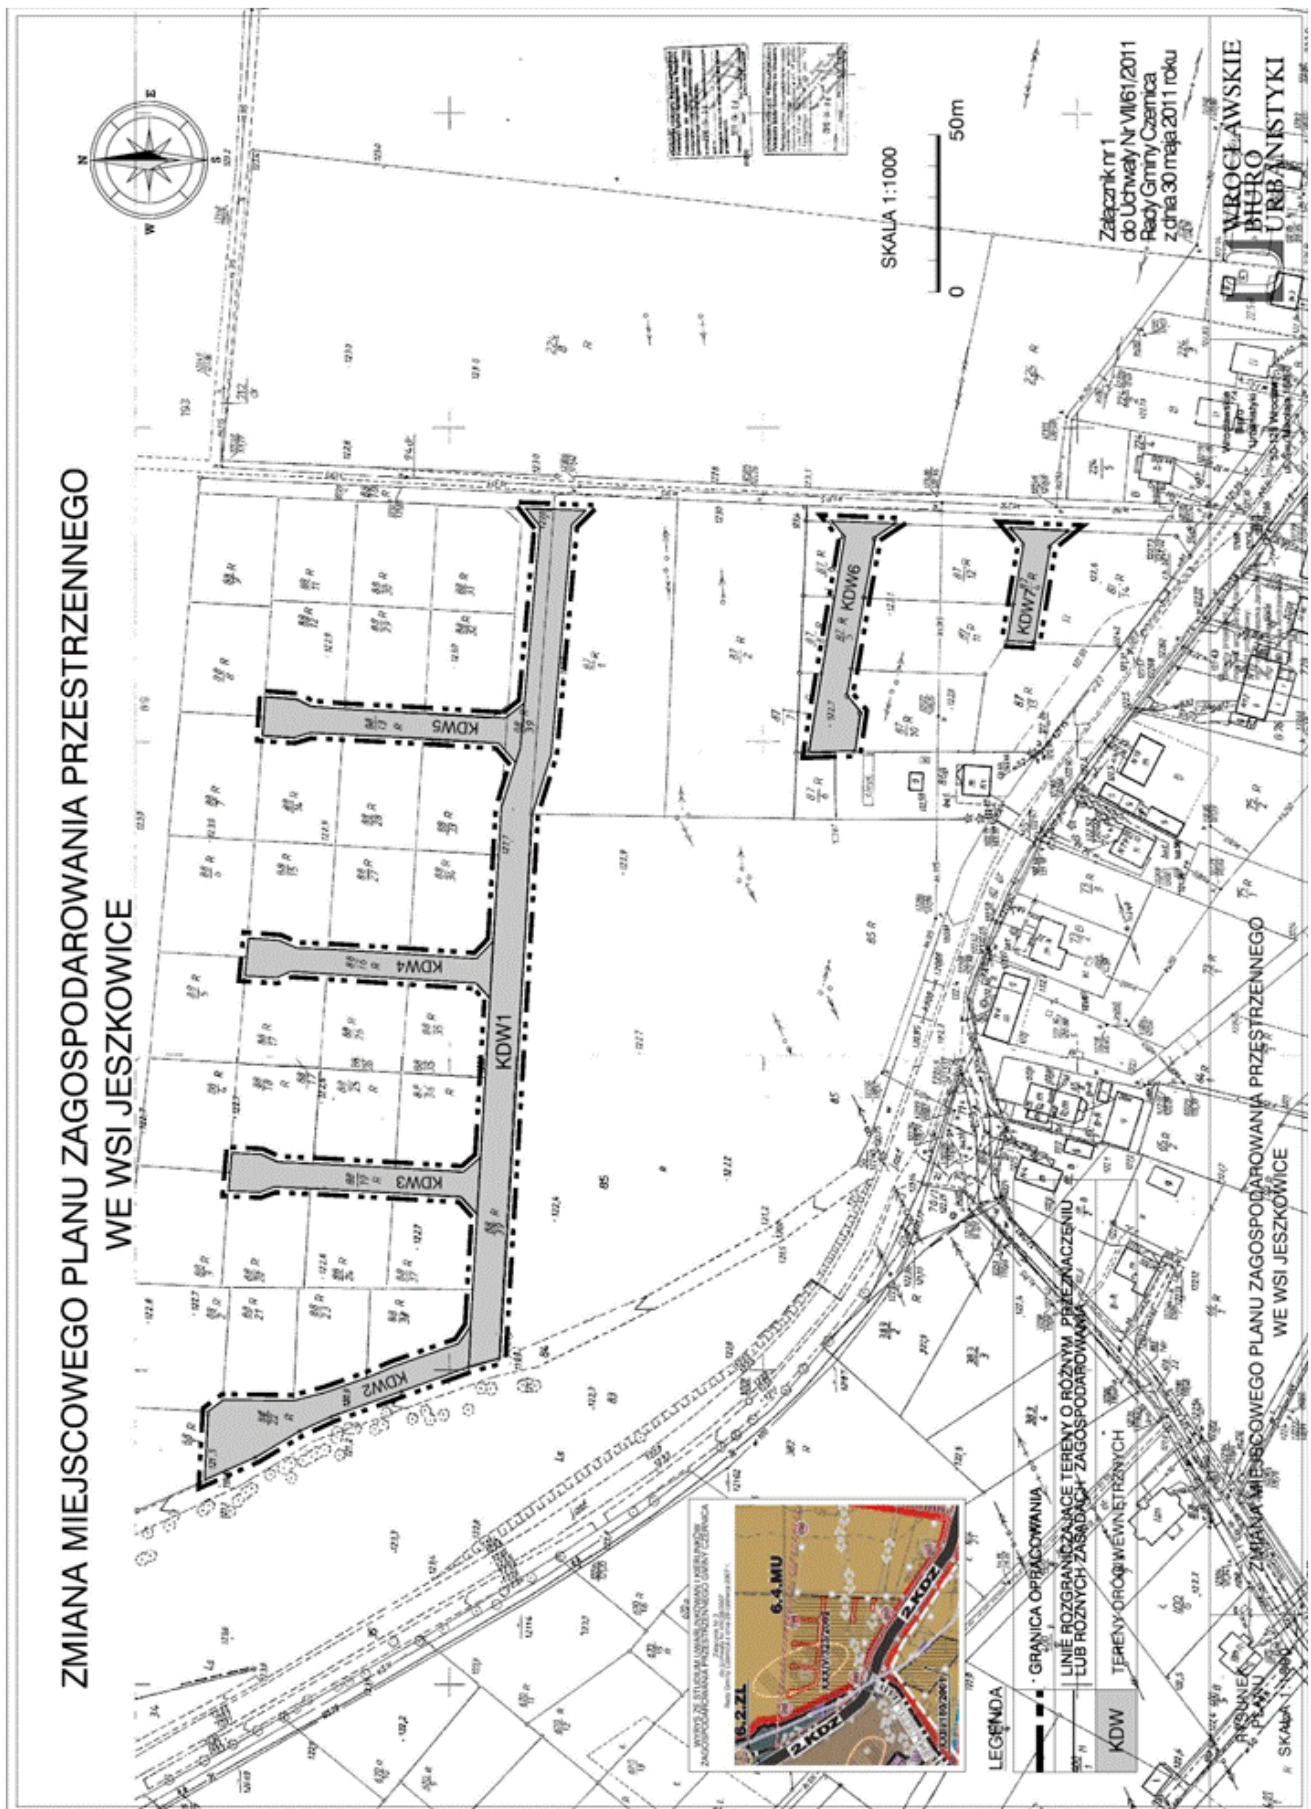

**Załącznik nr 2 do uchwały nr VII/61/
/2011 Rady Gminy Czernica z dnia
30 maja 2011 r.**

**ROZSTRZYGNIĘCIE W SPRAWIE UWAG WNIESIONYCH DO PROJEKTU
zmiany miejscowego planu zagospodarowania przestrzennego
wsi Jeszkowice, gmina Czernica**

Ze względu na brak uwag wniesionych do projektu zmiany planu podczas wyłożenia do publicznego wglądu, Rada Gminy Czernica nie dokonuje rozstrzygnięć wynikających z art. 20 ust. 1 ustawy z dnia 27 marca 2003 r. o planowaniu i zagospodarowaniu przestrzennym (Dz. U. Nr 80 z 2003r., poz. 717 z późniejszymi zmianami).

**Załącznik nr 3 do uchwały nr VII/61/
/2011 Rady Gminy Czernica z dnia
30 maja 2011 r.**

**ROZSTRZYGNIĘCIE W SPRAWIE SPOSOBU REALIZACJI ZAPISANYCH W ZMIANIE MIEJSCOWEGO
PLANU ZAGOSPODAROWANIA PRZESTRZENNEGO WSI JESZKOWICE, GMINA CZERNICA,
INWESTYCJI Z ZAKRESU INFRASTRUKTURY TECHNICZNEJ, KTÓRE NALEŻĄ DO ZADAŃ WŁASNYCH
GMINY, ORAZ ZASAD ICH FINANSOWANIA**

Zgodnie z ustaleniami planu zawartymi w treści uchwały nie przewiduje się finansowania inwestycji z zakresu infrastruktury technicznej należących do zadań własnych gminy.

3083

**UCHWAŁA NR VII/62/2011
RADY GMINY CZERNICA**

z dnia 30 maja 2011 r.

w sprawie zmiany miejscowego planu zagospodarowania przestrzennego we wsi Nadolice Wielkie

Na podstawie art. 18 ust. 2 pkt. 5 ustawy z dnia 8 marca 1990 r. o samorządzie gminnym (Dz. U. z 2001 r. Nr 142, poz. 1591 ze zmianami), art. 20 ust. 1 i art. 27 ustawy z dnia 27 marca 2003 roku o planowaniu i zagospodarowaniu przestrzennym (Dz. U. z 2003 roku Nr 80, poz. 717 ze zmianami) oraz w związku z uchwałą Rady Gminy Czernica nr XXXI/262/2009 z dnia 29 grudnia 2009 r. po stwierdzeniu zgodności ze studium uwarunkowań i kierunków zagospodarowania przestrzennego gminy Czernica, Rada Gminy Czernica uchwala, co następuje:

§ 1. 1. Zmienia się miejscowy plan zagospodarowania przestrzennego we wsi Nadolice Wielkie, uchwalony uchwałą nr XXXIV/324/2002 przez Radę Gminy Czernica w dniu 11 października 2002 r. opublikowany w Dzienniku Urzędowym Województwa Dolnośląskiego z 22 stycznia 2003 r. Nr 5, poz. 124, w granicach określonych na załączniku graficznym do niniejszej uchwały.

2. Rysunek planu w skali 1 : 1000, stanowiący załącznik do niniejszej uchwały zastępuje w granicach na nim określonych odpowiednią część załącznika nr 1 do uchwały nr XXXIV/324/2002 Rady Gminy Czernica z dnia 11 października 2002r.

3. Rozstrzygnięcie w sprawie uwag wniesionych do projektu zmiany planu stanowiące załącznik nr 2.

4. Rozstrzygnięcie w sprawie sposobu realizacji inwestycji z zakresu infrastruktury technicznej, które należą do zadań własnych gminy oraz zasad ich finansowania stanowiące załącznik nr 3.

§ 2. W uchwale nr XXXIV/324/2002 Rady Gminy Czernica z dnia 11 października 2002 r. wprowadza się następujące zmiany:

1. § 6 ust. 2 otrzymuje brzmienie: Tereny oznaczone symbolem:

- 1) KD1 przeznaczają się na drogę dojazdową o szerokości 10 m w liniach rozgraniczających;
- 2) KDW1, KDW2 przeznaczają się na drogę wewnętrzną o szerokości 10 m w liniach rozgrani-