

**Załącznik nr 2 do uchwały nr VII/52/
/2011 Rady Gminy Czernica z dnia
30 maja 2011 r.**

**ROZSTRZYGNIĘCIE W SPRAWIE UWAG WNIESIONYCH DO PROJEKTU
zmiany miejscowego planu zagospodarowania przestrzennego
wsi Nadolice Wielkie, gmina Czernica**

Ze względu na brak uwag wniesionych do projektu zmiany planu podczas wyłożenia do publicznego wglądu, Rada Gminy Czernica nie dokonuje rozstrzygnięć wynikających z art. 20 ust. 1 ustawy z dnia 27 marca 2003 r. o planowaniu i zagospodarowaniu przestrzennym (Dz. U. Nr 80 z 2003r., poz. 717 z późniejszymi zmianami).

**Załącznik nr 3 do uchwały nr VII/52/
/2011 Rady Gminy Czernica z dnia
30 maja 2011 r.**

**ROZSTRZYGNIĘCIE W SPRAWIE SPOSOBU REALIZACJI ZAPISANYCH W ZMIANIE MIEJSCOWEGO
PLANU ZAGOSPODAROWANIA PRZESTRZENNEGO WSI NADOLICE WIELKIE, GMINA CZERNICA,
INWESTYCJI Z ZAKRESU INFRASTRUKTURY TECHNICZNEJ, KTÓRE NALEŻĄ DO ZADAŃ WŁASNYCH
GMINY ORAZ ZASAD ICH FINANSOWANIA**

Zgodnie z ustaleniami planu zawartymi w treści uchwały nie przewiduje się finansowania inwestycji z zakresu infrastruktury technicznej należących do zadań własnych gminy.

3074

**UCHWAŁA NR VII/53/2011
RADY GMINY CZERNICA**

z dnia 30 maja 2011 r.

w sprawie zmiany miejscowego planu zagospodarowania przestrzennego we wsi Nadolice Wielkie

Na podstawie art. 18 ust. 2 pkt. 5 ustawy z dnia 8 marca 1990 r. o samorządzie gminnym (Dz. U. z 2001 r. Nr 142, poz. 1591 ze zmianami), art. 20 ust. 1 i art. 27 ustawy z dnia 27 marca 2003 roku o planowaniu i zagospodarowaniu przestrzennym (Dz. U. z 2003 roku Nr 80 poz. 717 ze zmianami) oraz w związku z uchwałą Rady Gminy Czernica nr XXXI/250/2009 z dnia 29 grudnia 2009 r. po stwierdzeniu zgodności ze studium uwarunkowań i kierunków zagospodarowania przestrzennego gminy Czernica, Rada Gminy Czernica uchwała, co następuje:

§ 1. 1. Zmienia się miejscowy plan zagospodarowania przestrzennego we wsi Nadolice Wielkie, uchwalony uchwałą nr XXVII/254/2001 przez Radę Gminy Czernica w dniu 28 grudnia 2001 r. opublikowany w Dzienniku Urzędowym Województwa Dolnośląskiego z 5 lutego 2002 r. Nr 13, poz. 349, w granicach określonych na załączniku graficznym do niniejszej uchwały.

2. Rysunek planu w skali 1 : 1000, stanowiący załącznik do niniejszej uchwały zastępuje w granicach na nim określonych odpowiednią część załącznika nr 1 do uchwały nr XXVII/254/2001 Rady Gminy Czernica z dnia 28 grudnia 2001 r.

3. Rozstrzygnięcie w sprawie uwag wniesionych do projektu zmiany planu stanowiące załącznik nr 2.

4. Rozstrzygnięcie w sprawie sposobu realizacji inwestycji z zakresu infrastruktury technicznej, które należą do zadań własnych gminy oraz zasad ich finansowania stanowiące załącznik nr 3.

§ 2. W uchwale nr XXVII/254/2001 Rady Gminy Czernica z dnia 28 grudnia 2001 r. wprowadza się następujące zmiany:

1. § 7 ust. 4 otrzymuje brzmienie: Tereny oznaczone symbolem:

1) KDW1 i KDW5 przeznacza się na drogi wewnętrzne, niepubliczne, o szerokości 10 m w li-

niach rozgraniczających. Zakończone placem manewrowym, zgodnie z rysunkiem planu;

2) KDW2 przeznacza się na drogę wewnętrzną o szerokości 10 m w liniach rozgraniczających.

2. § 7 ust. 5 otrzymuje brzmienie: Teren oznaczony symbolem KDW3 przeznacza się na drogę wewnętrzną, niepubliczną o szerokości 8 m w liniach rozgraniczających, zakończony placem manewrowym, zgodnie z rysunkiem planu.

3. § 7 ust. 6 otrzymuje brzmienie: Teren oznaczony symbolem KDW4 przeznacza się na drogę,


wewnętrzną, niepubliczną o szerokości 5 m w liniach rozgraniczających.

§ 3. Wykonanie uchwały powierza się Wójtowi Gminy Czernica.

§ 4. Uchwała wchodzi w życie po upływie 30 dni od dnia jej ogłoszenia w Dzienniku Urzędowym Województwa Dolnośląskiego.

Przewodniczący Rady Gminy:
Jarosław Jagielski

Załącznik nr 1 do uchwały nr VII/53/
/2011 Rady Gminy Czernica z dnia
30 maja 2011 r.

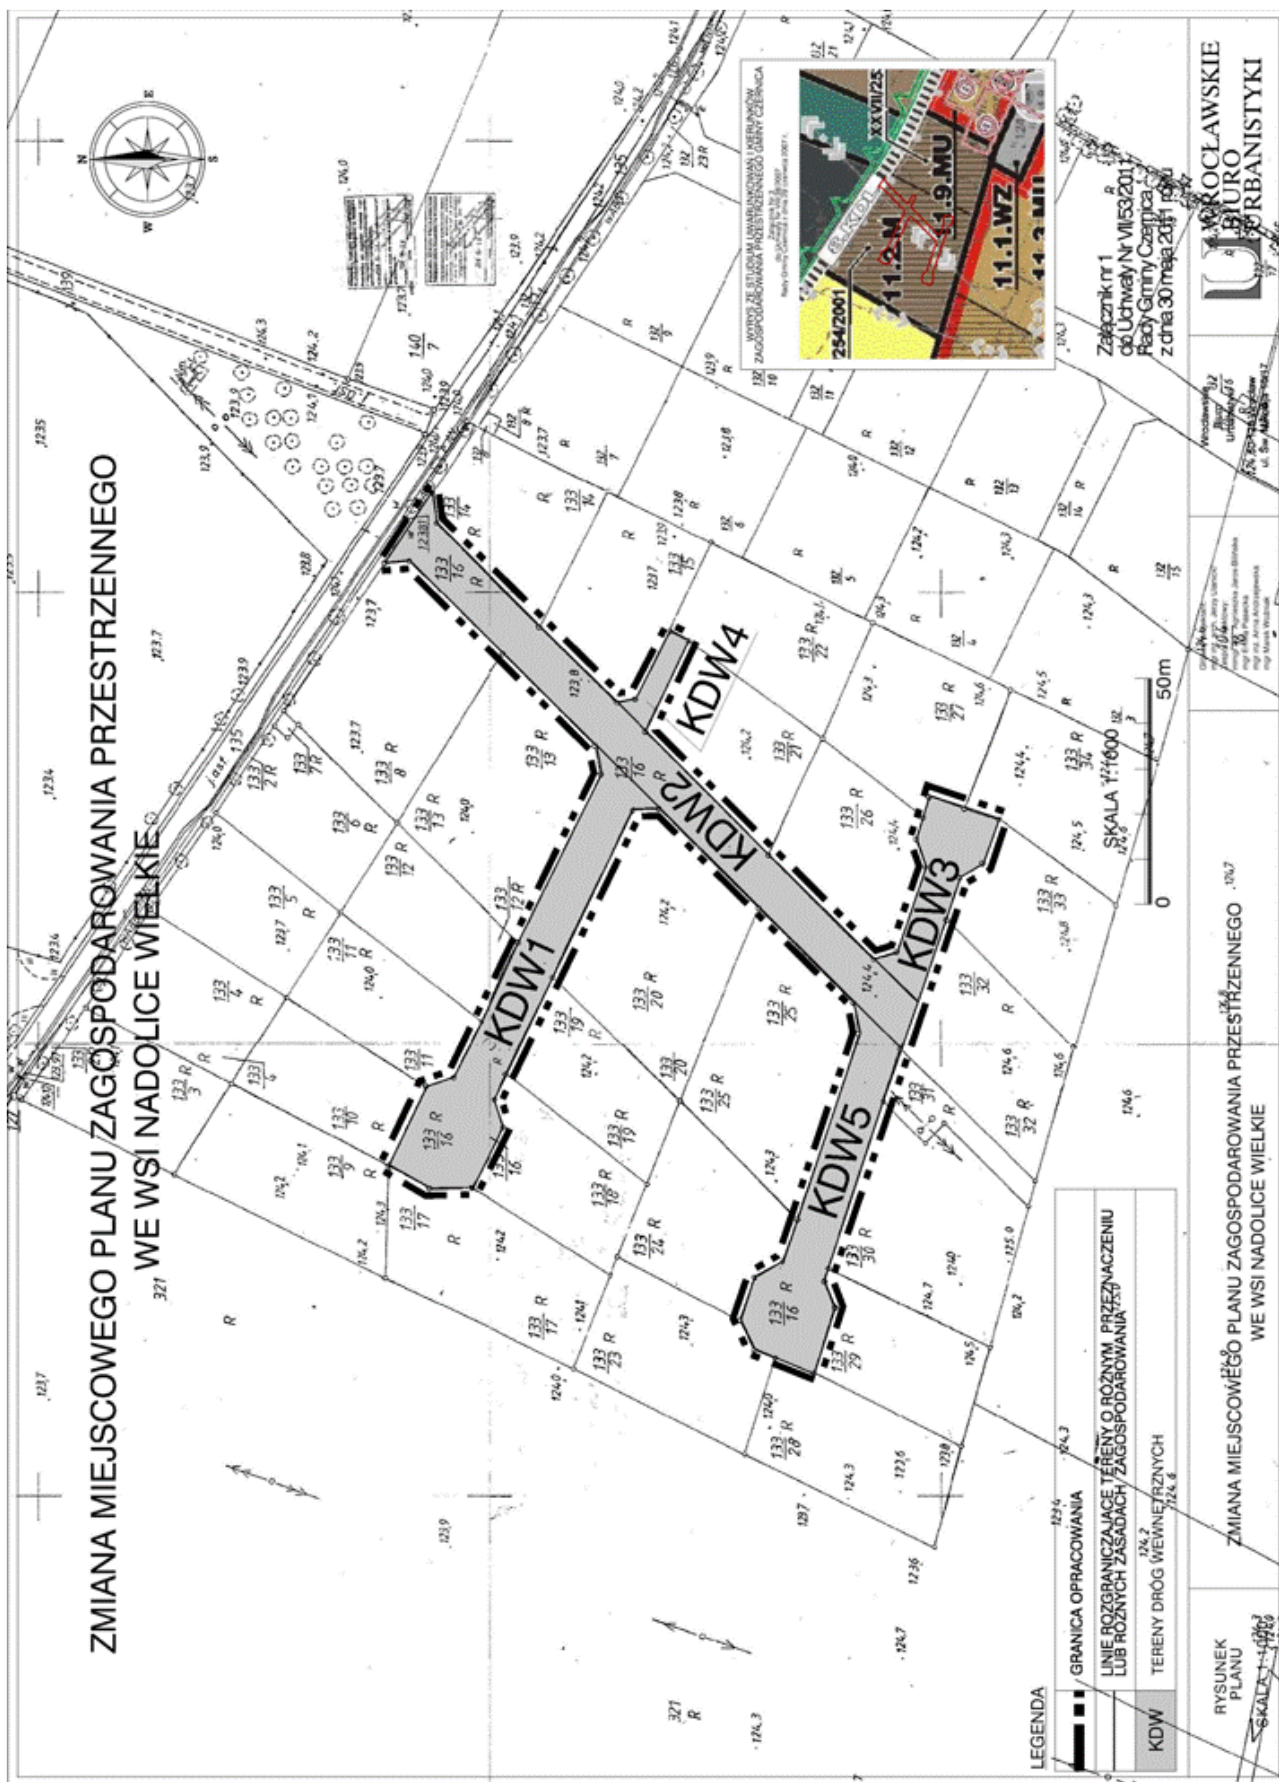

**Załącznik nr 2 do uchwały nr VII/53/
/2011 Rady Gminy Czernica z dnia
30 maja 2011 r.**

**ROZSTRZYGNIĘCIE W SPRAWIE UWAG WNIESIONYCH DO PROJEKTU
zmiany miejscowego planu zagospodarowania przestrzennego
wsi Nadolice Wielkie, gmina Czernica**

Ze względu na brak uwag wniesionych do projektu zmiany planu podczas wyłożenia do publicznego wglądu, Rada Gminy Czernica nie dokonuje rozstrzygnięć wynikających z art. 20 ust. 1 ustawy z dnia 27 marca 2003 r. o planowaniu i zagospodarowaniu przestrzennym (Dz. U. Nr 80 z 2003 r., poz. 717 z późniejszymi zmianami).

**Załącznik nr 3 do uchwały nr VII/53/
/2011 Rady Gminy Czernica z dnia
30 maja 2011 r.**

**ROZSTRZYGNIĘCIE W SPRAWIE SPOSOBU REALIZACJI ZAPISANYCH W ZMIANIE MIEJSCOWEGO
PLANU ZAGOSPODAROWANIA PRZESTRZENNEGOWSI NADOLICE WIELKIE, GMINA CZERNICA,
INWESTYCJI Z ZAKRESU INFRASTRUKTURY TECHNICZNEJ, KTÓRE NALEŻĄ DO ZADAŃ WŁASNYCH
GMINY ORAZ ZASAD ICH FINANSOWANIA**

Zgodnie z ustaleniami planu zawartymi w treści uchwały nie przewiduje się finansowania inwestycji z zakresu infrastruktury technicznej należących do zadań własnych gminy.

3075

**UCHWAŁA NR VII/54/2011
RADY GMINY CZERNICA**

z dnia 30 maja 2011 r.

w sprawie zmiany miejscowego planu zagospodarowania przestrzennego we wsi Chrzęstawa Mała

Na podstawie art. 18 ust. 2 pkt. 5 ustawy z dnia 8 marca 1990 r. o samorządzie gminnym (Dz. U. z 2001 r. Nr 142, poz. 1591 ze zmianami), art. 20 ust. 1 i art. 27 ustawy z dnia 27 marca 2003 roku o planowaniu i zagospodarowaniu przestrzennym (Dz. U. z 2003 roku Nr 80 poz. 717 ze zmianami) oraz w związku z uchwałą Rady Gminy Czernica nr XXXI/251/2009 z dnia 29 grudnia 2009 r. po stwierdzeniu zgodności ze studium uwarunkowań i kierunków zagospodarowania przestrzennego gminy Czernica, Rada Gminy Czernica uchwała, co następuje:

§ 1. 1. Zmienia się miejscowy plan zagospodarowania przestrzennego we wsi Chrzęstawa Mała, uchwalony uchwałą nr XXVII/255/2001 r. przez Radę Gminy Czernica w dniu 28 grudnia 2001 r. opublikowany w Dzienniku Urzędowym Województwa Dolnośląskiego z 5 lutego 2002 r. Nr 13, poz. 350, w granicach określonych na załączniku graficznym do niniejszej uchwały.

2. Rysunek planu w skali 1 : 1000, stanowiący załącznik do niniejszej uchwały zastępuje w granicach na nim określonych odpowiednią część załącznika nr 1 do uchwały nr XXVII/255/2001 Rady Gminy Czernica z dnia 28 grudnia 2001 r.

3. Rozstrzygnięcie w sprawie uwag wniesionych do projektu zmiany planu stanowiące załącznik nr 2.

4. Rozstrzygnięcie w sprawie sposobu realizacji inwestycji z zakresu infrastruktury technicznej, które należą do zadań własnych gminy oraz zasad ich finansowania stanowiące załącznik nr 3.

§ 2. W uchwale nr XXVII/255/2001 Rady Gminy Czernica z dnia 28 grudnia 2001 r. wprowadza się następujące zmiany:

1. § 7 ust. 1 otrzymuje brzmienie: Tereny oznaczone symbolem MN1 i MN5 przeznaczają się pod zabudowę mieszkaniową jednorodzinną, z dopuszczeniem nieuciążliwych usług, wbudowanych w partery budynków.

2. § 7 ust. 1 pkt.2 skreśla się.