

umiejętności społecznych, współpracuje z rodzinami, placówkami służby zdrowia, organami administracji rządowej i samorządowej oraz organizacjami społecznymi, charytatywnymi i wyznaniowymi.”

§ 2. Wykonanie uchwały powierza się Burmistrzowi Miasta Przedborza.

§ 3. Uchwała podlega ogłoszeniu w Dzienniku

Urzędowym Województwa Łódzkiego i wchodzi w życie po upływie 14 dni od daty ogłoszenia

Przewodniczący Rady
Miejskiej w Przedborzu:
Krzysztof Zawisza

4518

UCHWAŁA NR XI/97/11 RADY GMINY W ROZPRZY

z dnia 30 listopada 2011 r.

**zmieniająca uchwałę Nr IX/70/2011 Rady Gminy w Rozprzy z dnia 2 września 2011 roku
w sprawie upoważnienia Kierownika Ośrodka Pomocy Społecznej w Rozprzy
do prowadzenia postępowań w sprawach świadczeń pomocy materialnej o charakterze socjalnym**

Na podstawie art. 39 ust. 4 ustawy z dnia 8 marca 1990 r. o samorządzie gminnym (Dz.U. z 2001 r. Nr 142, poz. 1591, z 2002 r. Nr 23, poz. 220, Nr 62, poz. 558, Nr 113, poz. 984, Nr 153, poz. 1271, Nr 214, poz. 1806, z 2003 r. Nr 80, poz. 717, Nr 162, poz. 1568, z 2004 r. Nr 102, poz. 1055, Nr 116, poz. 1203, z 2005 r. Nr 172, poz. 1441, Nr 175, poz. 1457, z 2006 r. Nr 17, poz. 128, Nr 181, poz. 1337, z 2007 r. Nr 48, poz. 327, Nr 138, poz. 974, Nr 173, poz. 1218, z 2008 r. Nr 180, poz. 1111, Nr 223, poz. 1458, z 2009 r. Nr 52, poz. 420, Nr 157, poz. 1241, z 2010 r. Nr 28, poz. 142 i 146, Nr 40, poz. 230, Nr 106, poz. 675, z 2011 r. Nr 21, poz. 113, Nr 117, poz. 679, Nr 134, poz. 777) oraz art. 90m ust. 2 ustawy z dnia 7 września 1991 r. o systemie oświaty (Dz.U. z 2004 r. Nr 256, poz. 2572, Nr 273, poz. 2703, Nr 281, poz. 2781, z 2005 r. Nr 17, poz. 141, Nr 94, poz. 788, Nr 131, poz. 1091, Nr 122, poz. 1020, Nr 176, poz. 1400, Nr 249, poz. 2104, z 2006 r. Nr 144, poz. 1043, Nr 208, poz. 1532, Nr 227, poz. 1658, z 2007 r. Nr 42, poz. 273, Nr 80, poz. 542, Nr 115, poz. 791, Nr 120, poz. 818, Nr 180, poz. 1280, Nr 181, poz. 1292, z 2008 r. Nr 70, poz. 416, Nr 145, poz. 917, Nr 216, poz. 1370, Nr 235, poz. 1618, z 2009 r. Nr 6, poz. 33, Nr 31, poz. 206, Nr

56, poz. 458, Nr 157, poz. 1241, Nr 219, poz. 1705, z 2010 r. Nr 44, poz. 250, Nr 54, poz. 320, Nr 127, poz. 857, Nr 148, poz. 991, z 2011 r. Nr 106, poz. 662, Nr 112, poz. 654) Rada Gminy w Rozprzy uchwala, co następuje:

§ 1. W uchwale Nr IX/70/2011 Rady Gminy w Rozprzy z dnia 2 września 2011 roku w sprawie upoważnienia Kierownika Ośrodka Pomocy Społecznej w Rozprzy do prowadzenia postępowań w sprawach świadczeń pomocy materialnej o charakterze socjalnym wprowadza się następujące zmiany:
1) dotychczasowy § 1 oznacza się jako § 1 ustęp 1;
2) w § 1 dodaje się ustęp 2 o treści: „2. Upoważnienie, o którym mowa w ustępie 1, obowiązuje od dnia 1 stycznia 2012 roku.”.

§ 2. Wykonanie uchwały powierza się Wójtowi Gminy.

§ 3. Uchwała wchodzi w życie po upływie 14 dni od dnia ogłoszenia w Dzienniku Urzędowym Województwa Łódzkiego.

Przewodniczący
Rady Gminy:
Tomasz Gemel

4519

UCHWAŁA NR IX/78/11 RADY GMINY SĘDZIEJOWICE

z dnia 21 października 2011 r.

**w sprawie zmiany miejscowego planu zagospodarowania przestrzennego gminy Sędziejowice
w miejscowości Wola Wężykowa**

Na podstawie art. 18 ust. 2 pkt 5 i art. 40 ust. 1 ustawy z dnia 8 marca 1990 r. o samorządzie gminnym (Dz. U. z 2001 r. Nr 142, poz. 1591, z 2002 r. Nr 23, poz. 220, Nr 62, poz. 558, Nr 113, poz. 984, Nr 153, poz. 1271 i Nr 214, poz. 1806, z 2003 r. Nr 80, poz. 717 i Nr 162, poz. 1568, z 2004 r. Nr 102, poz. 1055, Nr 116, poz. 1203 i Nr 167, poz. 1759, z 2005 r.

Nr 172, poz. 1441 i Nr 175, poz. 1457, z 2006 r. Nr 17, poz. 128 i Nr 181, poz. 1337, z 2007 r. Nr 48, poz. 327, Nr 138, poz. 974 i Nr 173, poz. 1218, z 2008 r. Nr 180, poz. 1111 i Nr 223, poz. 1458, z 2009 r. Nr 52, poz. 420, Nr 157, poz. 1241, z 2010 r. Nr 28, poz. 142 i poz. 146, Nr 40, poz. 230 i Nr 106, poz. 675 oraz z 2011 r. Nr 21, poz. 113, Nr 117, poz. 679, Nr 134, poz. 777 i

Nr 149, poz. 887) oraz art. 20 ust. 1 i art. 29 ustawy z dnia 27 marca 2003 r. o planowaniu i zagospodarowaniu przestrzennym (Dz. U. Nr 80, poz. 717, z 2004 r. Nr 6, poz. 41 i Nr 141, poz. 1492, z 2005 r. Nr 113, poz. 954, Nr 130, poz. 1087, z 2006 r. Nr 45, poz. 319 i Nr 225, poz. 1635, z 2008 r. Nr 123, poz. 803, Nr 199, poz. 1227, Nr 201, poz. 1237 i Nr 220, poz. 1413 oraz z 2010 r. Nr 24, poz. 124, Nr 75, poz. 474, Nr 106, poz. 675, Nr 119, poz. 804, Nr 130, poz. 871 i Nr 155, poz. 1043), w związku z uchwałą Nr XXXIII/222/10 Rady Gminy Sędziejowice z dnia 29 kwietnia 2010 r. w sprawie przystąpienia do sporządzenia zmiany miejscowego planu zagospodarowania przestrzennego gminy Sędziejowice w miejscowości Wola Wężykowa, uchwala się, co następuje:

Rozdział 1 **Przepisy ogólne**

§ 1. Stwierdza się zgodność niniejszego planu miejscowego z ustaleniami studium uwarunkowań i kierunków zagospodarowania przestrzennego gminy Sędziejowice.

§ 2. 1. Uchwala się zmianę miejscowego planu zagospodarowania przestrzennego gminy Sędziejowice w miejscowości Wola Wężykowa, zwaną dalej planem.

2. Obszar objęty zmianą miejscowego planu zagospodarowania przestrzennego wyznaczony jest na rysunku planu w skali 1:1000.

§ 3. Załączniki do niniejszej uchwały stanowią:

- 1) rysunek planu – zał. nr 1;
- 2) rozstrzygnięcie dotyczące sposobu rozpatrywania uwag zgłoszonych do projektu planu – zał. nr 2;
- 3) rozstrzygnięcie dotyczące sposobu realizacji i zasad finansowania inwestycji z zakresu infrastruktury technicznej – zał. nr 3.

§ 4. Ilekroć w dalszych przepisach niniejszej uchwały jest mowa o:

- 1) uchwale – należy przez to rozumieć niniejszą uchwałę Rady Gminy Sędziejowice, o ile z jej treści nie wynika inaczej;
- 2) rysunku planu – należy przez to rozumieć opracowanie graficzne sporządzone na mapie w skali 1:1000, stanowiące załącznik do niniejszej uchwały;
- 3) linii rozgraniczającej – należy przez to rozumieć oznaczoną na rysunku planu linię ciągłą, dzielącą obszar objęty planem na części o różnym przeznaczeniu lub różnych zasadach zagospodarowania;
- 4) terenie - należy przez to rozumieć teren o określonym rodzaju przeznaczenia i zasadach zagospodarowania, wyznaczony na rysunku planu liniami rozgraniczającymi oraz oznaczony symbo-

lami literowymi, o ile z treści niniejszej uchwały nie wynika inaczej;

- 5) wewnętrznych granicach działek budowlanych – należy przez to rozumieć granice działek budowlanych nie pokrywające się z linią rozgraniczającą;
- 6) nieprzekraczalnej linii zabudowy – należy przez to rozumieć linię, w której może być umieszczona ściana budynku, bez jej przekraczania w kierunku drogi, i która nie dotyczy takich elementów architektonicznych jak: balkon, schody, wykusz, gzyms, okap dachu, rynna, rura spustowa, podokienniki, inne detale wystroju architektonicznego oraz nie dotyczy inwestycji celu publicznego z zakresu łączności publicznej;
- 7) powierzchni zabudowy - należy przez to rozumieć powierzchnię działki budowlanej zajętej przez rzuty poziome wszystkich budynków w ich obrysie zewnętrznym;
- 8) wskaźniku intensywności zabudowy – należy przez to rozumieć stosunek sumy powierzchni całkowitych wszystkich kondygnacji nadziemnych wszystkich budynków położonych na działce budowlanej do całej powierzchni tej działki budowlanej;
- 9) udziale powierzchni biologicznie czynnej - należy przez to rozumieć powierzchnię terenu biologicznie czynnego na działce budowlanej w stosunku do powierzchni całej działki budowlanej;
- 10) wysokości zabudowy – należy przez to rozumieć różnicę rzędnej kalenicy lub najwyższego punktu na pokryciu kubatury (bez masztów odgromnikowych, anten i kominów) i rzędnej terenu w najniższym położonym punkcie w obrysie zewnętrznym budynku. Nie dotyczy inwestycji celu publicznego z zakresu łączności publicznej;
- 11) dachu płaskim – należy przez to rozumieć dowolny dach o kącie nachylenia połąci 0°-12°;
- 12) przepisach odrębnych i szczególnych – należy przez to rozumieć przepisy ustaw wraz z aktami wykonawczymi.

§ 5. Przedmiotem ustaleń planu jest teren zabudowy produkcyjno-usługowej, składów i magazynów, oznaczony na rysunku planu symbolem PU.

§ 6. 1. Integralną częścią ustaleń planu stanowiących treść niniejszej uchwały jest rysunek planu w skali 1:1000, stanowiący załącznik do niniejszej uchwały.

2. Następujące oznaczenia graficzne na rysunku planu są obowiązującymi ustaleniami planu:

- 1) granica obszaru objętego planem;
- 2) linia rozgraniczająca tereny o różnym przeznaczeniu lub różnych zasadach zagospodarowania;
- 3) wewnętrzne granice działek budowlanych;
- 4) nieprzekraczalna linia zabudowy;
- 5) granice strefy ochronnej istniejącej napowietrznej linii elektroenergetycznej 15 kV;

6) przeznaczenie terenu.

Rozdział 2 **Ustalenia ogólne** **dla całego obszaru objętego planem**

§ 7. Zasady ochrony środowiska, przyrody i krajobrazu kulturowego:

- 1) cały obszar objęty planem znajduje się w granicach Parku Krajobrazowego Międzyrzecza Warty i Widawki, w związku z czym obowiązują przepisy dotyczące tego parku krajobrazowego;
- 2) obowiązek zabezpieczenia zabudowy mieszkaniowej jednorodzinnej i zagrodowej przed uciążliwością wynikającą z lokalizacji terenu zabudowy produkcyjno-usługowej, składów i magazynów, zgodnie z przepisami odrębnymi.

§ 8. Zasady ochrony dziedzictwa kulturowego i zabytków oraz dóbr kultury współczesnej:

- 1) na obszarze objętym planem nie występują stanowiska archeologiczne i obszar ten nie leży w strefie ochrony konserwatorskiej;
- 2) w przypadku prowadzenia prac ziemnych należy postępować zgodnie z przepisami o ochronie zabytków i opiece nad zabytkami.

§ 9. Wymagania wynikające z potrzeb kształtowania przestrzeni publicznych: ze względu na specyfikę obszaru objętego planem,

- nie nakłada się wymagań wynikających z potrzeb kształtowania przestrzeni publicznych.

§ 10. Granice i sposoby zagospodarowania terenów lub obiektów podlegających ochronie, ustalonych na podstawie odrębnych przepisów, w tym terenów górniczych, a także narażonych na niebezpieczeństwo powodzi oraz zagrożonych osuwaniem się mas ziemnych:

- 1) na obszarze objętym planem nie występuje sieć drenarska, wobec czego plan nie nakłada wymagań w tym zakresie;
- 2) na obszarze objętym planem nie występują tereny narażone na niebezpieczeństwo powodzi, wobec czego plan nie ustala wymagań w tym zakresie;
- 3) obszar objęty planem nie leży na terenach górniczych, wobec czego plan nie ustala wymagań w tym zakresie;
- 4) na obszarze objętym planem nie występują zjawiska związane z osuwaniem się mas ziemnych, wobec czego plan nie ustala wymagań w tym zakresie.

§ 11. Zasady modernizacji, rozbudowy i budowy systemów komunikacji i infrastruktury technicznej:

- 1) dopuszcza się realizację sieci infrastruktury technicznej pomiędzy linią rozgraniczającą drogi a linią zabudowy;
- 2) zasilanie w energię elektryczną:
 - a) poprzez istniejącą sieć elektroenergetyczną,

rozbudowę sieci elektroenergetycznej oraz urządzeń elektroenergetycznych, zgodnie z warunkami zasilania i przydziałem mocy uzyskanymi od gestora sieci,

- b) plan dopuszcza lokalizowanie obiektów infrastruktury technicznej, takich jak stacje transformatorowe, na podstawie opracowań technicznych,
- c) dla istniejącej napowietrznej linii elektroenergetycznej 15 kV (do czasu jej skablowania) obowiązuje strefa ochronna o szerokości 15 m (po 7,5 m na stronę od osi przewodów),
 - w strefie ochronnej występują ograniczenia w zagospodarowaniu terenu wg przepisów odrębnych i szczególnych;
- 3) zaopatrzenie w wodę:
 - a) z sieci wodociągowej,
 - b) możliwość zaopatrzenia w wodę do celów przemysłowych z indywidualnych ujęć wody,
 - c) zaopatrzenie w wodę na cele p.poż. i technologiczne w ilościach przekraczających wydajność komunalnej sieci wodociągowej zapewnić należy poprzez budowę zbiorników p.poż. lub indywidualnych ujęć wody;
- 4) zaopatrzenie w energię ciepłą:
 - a) z lokalnych źródeł ciepła, zgodnie z przepisami odrębnymi i szczególnymi,
 - b) z wykorzystaniem odnawialnych źródeł energii, zgodnie z przepisami odrębnymi i szczególnymi;
- 5) odprowadzenie ścieków sanitarnych:
 - a) do zbiorczej kanalizacji sanitarnej,
 - b) do czasu faktycznej budowy kanalizacji sanitarnej, dopuszcza się zastosowanie atestowanych zbiorników bezodpływowych na nieczystości ciekłe jako rozwiązanie tymczasowe,
 - c) po wybudowaniu zbiorczej kanalizacji sanitarnej zbiorniki bezodpływowe na nieczystości ciekłe należy zlikwidować a obiekty podłączyć do sieci,
 - d) zakaz realizacji przydomowych oczyszczalni ścieków,
 - e) plan dopuszcza lokalizowanie obiektów infrastruktury technicznej, takich jak przepompownie ścieków, na podstawie opracowań technicznych;
- 6) odprowadzenie wód opadowych: powierzchniowo;
- 7) usuwanie nieczystości stałych:
 - a) obowiązek gromadzenia odpadów stałych w szczelnych pojemnikach w granicach działki budowlanej,
 - b) obowiązek zapewnienia odbioru odpadów przez specjalistyczne służby;
- 8) na całym obszarze dopuszcza się lokalizację inwestycji celu publicznego z zakresu łączności publicznej, jeżeli takie inwestycje są zgodne z przepisami odrębnymi.

§ 12. Sposób i termin tymczasowego zago-

spodarowania, urządzania i użytkowania terenów:

- nie ustala się innego sposobu tymczasowego zagospodarowania terenów, aniżeli dotychczasowy.

§ 13. Stawka procentowa, na podstawie której ustala się opłatę z tytułu wzrostu wartości nieruchomości wynosi 30%.

Rozdział 3

Ustalenia szczegółowe dotyczące terenu

§ 14. 1. Wyznacza się teren zabudowy produkcyjno-usługowej, składów i magazynów, oznaczony na rysunku planu symbolem PU.

2. Na terenie, o którym mowa w ust. 1, ustala się:

- 1) zasady ochrony i kształtowania ładu przestrzennego:
 - a) ustala się lokalizację funkcji usługowej i produkcyjnej wraz z niezbędnym zapleczem socjalnym, administracyjnym i gospodarczym,
 - b) możliwość sytuowania budynków bezpośrednio przy granicy z sąsiednimi działkami budowlanymi,
 - c) możliwość sytuowania budynków w odległości 1,5 m od granicy z sąsiednimi działkami budowlanymi,
 - d) obsługa komunikacyjna:
 - z drogi graniczącej z obszarem objętym planem,
 - e) rozwiązania potrzeb parkingowych wynikających ze sposobu użytkowania działki budowlanej, z uwzględnieniem następujących wskaźników:
 - dla obiektów handlowych - jedno stanowisko na 20 m² powierzchni użytkowej,
 - dla zakładów produkcyjno-usługowych - jedno stanowisko na 4 zatrudnionych,
 - dla obiektów administracyjnych - jedno stanowisko na 15 m² powierzchni użytkowej;
- 2) szczególne warunki zagospodarowania terenów oraz ograniczenia w ich użytkowaniu, w tym zakaz zabudowy:
 - a) przed wydaniem pozwolenia na budowę należy zgłosić do Szefostwa Służby Ruchu Lotniczego Sił Zbrojnych RP wszystkie obiekty o wysokości 50,00 m npt i większej, w celu ustalenia sposobu oznakowania przeszkodowego tych obiektów,
 - b) zakaz budowy nowych obiektów o powierzchni zabudowy w jednej bryle przekraczającej 300 m²,
 - c) maksymalna wysokość ogrodzenia od strony dróg publicznych – 200 cm;
- 3) parametry i wskaźniki kształtowania zabudowy oraz zagospodarowania terenu, w tym linie zabudowy, gabaryty obiektów i wskaźniki intensywności zabudowy:

- a) maksymalna wielkość powierzchni zabudowy w stosunku do powierzchni działki budowlanej: 80%,
 - b) maksymalna wartość wskaźnika intensywności zabudowy: 1,2,
 - c) minimalny udział powierzchni biologicznie czynnej: 5%,
 - d) wysokość zabudowy: do 9 m,
 - e) dopuszcza się podpiwniczenie budynków,
 - f) rodzaj dachu:
 - płaski,
 - kolebkowy,
 - dwuspadowy, kąt nachylenia połaci do 35°,
 - wielospadowy, kąt nachylenia połaci do 35°;
- 4) szczegółowe zasady i warunki scalenia i podziału nieruchomości:
- a) nie ustala się konieczności przeprowadzenia scalenia nieruchomości i ich ponownego podziału na działki gruntu,
 - b) granice działek budowlanych wyznaczają wewnętrzne granice działek budowlanych oraz linie rozgraniczające,
 - c) minimalna powierzchnia działki budowlanej:
 - nie ma zastosowania,
 - d) minimalna szerokość frontu działki budowlanej:
 - nie ma zastosowania,
 - e) kąt położenia granic działki budowlanej w stosunku do pasa drogowego:
 - nie ma zastosowania.

3. Ze względu na istniejące zagospodarowanie w terenie PU, dopuszcza się dalsze funkcjonowanie istniejącej zabudowy mieszkaniowej jednorodzinnej, tj. możliwość przebudowy, nadbudowy, rozbudowy istniejących i budowy nowych budynków mieszkalnych, garażowych, gospodarczych, przy czym:

- 1) lokalizowanie budynków wyłącznie w strefie wyznaczonej na rysunku planu liniami zabudowy;
- 2) maksymalna wielkość powierzchni zabudowy w stosunku do powierzchni działki budowlanej: 50%;
- 3) maksymalna wartość wskaźnika intensywności zabudowy: 0,6;
- 4) minimalny udział powierzchni biologicznie czynnej: 30%;
- 5) wysokość zabudowy: do 9 m;
- 6) dopuszcza się podpiwniczenie budynków;
- 7) maksymalna wysokość posadowienia parteru: 1 m;
- 8) rodzaj dachu:
 - a) dwuspadowy o jednakowym kącie nachylenia połaci lub wielospadowy o jednakowym kącie nachylenia połaci,
 - b) kąt nachylenia połaci: 20°-45°,
 - c) dopuszcza się w budynkach gospodarczych i garażowych dachy o mniejszym kącie nachylenia połaci, w tym jednospadowe,


- d) pokrycie dachu jednolitą lub podobną kolorystyką na działce budowlanej.

§ 16. Uchwała wchodzi w życie po upływie 30 dni od dnia ogłoszenia jej w Dzienniku Urzędowym Województwa Łódzkiego.

Rozdział 4
Przepisy końcowe

§ 15. Uchwała podlega ogłoszeniu w Dzienniku Urzędowym Województwa Łódzkiego.

Przewodniczący Rady
Gminy Sędziejowice:
Wacław Ułański

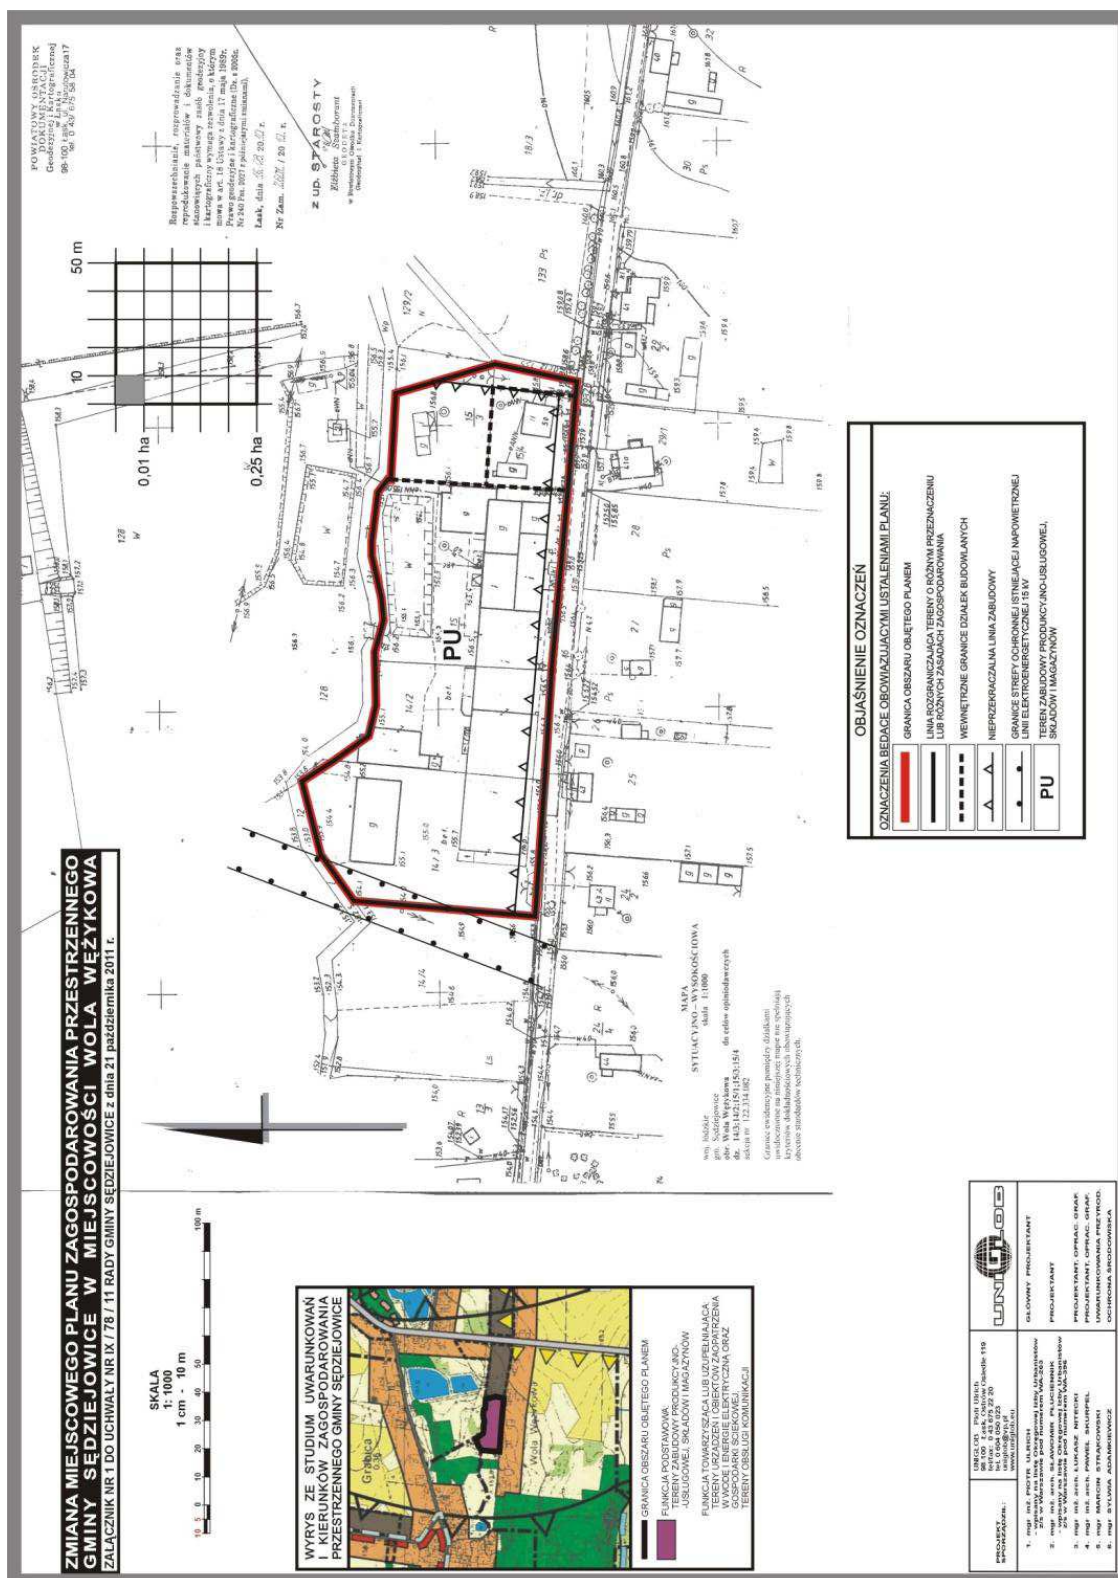

Załącznik nr 2
do uchwały nr IX/78/11
Rady Gminy Sędziejowice
z dnia 21 października 2011 r.

**ROZSTRZYGNIĘCIE DOTYCZĄCE SPOSOBU ROZPATRYWANIA UWAG
ZGŁOSZONYCH DO PROJEKTU PLANU**

Projekt miejscowego planu zagospodarowania przestrzennego gminy Sędziejowice w miejscowości Wola Wężykowa był wyłożony do publicznego wglądu w dniach od 2 sierpnia 2011 r. do 23 sierpnia

2011 r.

Uwagi do projektu planu można było składać w dniach od 2 sierpnia 2011 r. do 6 września 2011 r. Uwag nie wniesiono.

Załącznik nr 3
do uchwały nr IX/78/11
Rady Gminy Sędziejowice
z dnia 21 października 2011 r.

**ROZSTRZYGNIĘCIE DOTYCZĄCE SPOSOBU REALIZACJI I ZASAD FINANSOWANIA INWESTYCJI
Z ZAKRESU INFRASTRUKTURY TECHNICZNEJ**

Zgodnie z art. 7 ust. 1 ustawy z dnia 8 marca 1990 roku o samorządzie gminnym (Dz.U. z 2001 r. Nr 142, poz. 1591, z 2002 r. Nr 23, poz. 220, Nr 62, poz. 558, Nr 113, poz. 984, Nr 153, poz. 1271 i Nr 214, poz. 1806, z 2003 r. Nr 80, poz. 717 i Nr 162, poz. 1568, z 2004 r. Nr 102, poz. 1055, Nr 116, poz. 1203 i Nr 167, poz. 1759, z 2005 r. Nr 172, poz. 1441 i Nr 175, poz. 1457, z 2006 r. Nr 17, poz. 128 i Nr 181, poz. 1337, z 2007 r. Nr 48, poz. 327, Nr 138, poz. 974 i Nr 173, poz. 1218, z 2008 r. Nr 180, poz. 1111 i Nr 223, poz. 1458, z 2009 r. Nr 52, poz. 420 i Nr 157, poz. 1241, z 2010 r. Nr 28, poz. 142 i poz. 146 i Nr 106, poz. 675 oraz z 2011 r. Nr 21, poz. 113, Nr 117, poz. 679, Nr 134, poz. 777 i Nr 149, poz. 887) zaspokojenie zbiorowych potrzeb wspólnoty należy do zadań własnych gminy.

W szczególności zadania własne gminy obejmują sprawy:

- ładu przestrzennego, gospodarki nierucho-

mościami, ochrony środowiska i przyrody oraz gospodarki wodnej,

- gminnych dróg, ulic, mostów, placów oraz organizacji ruchu drogowego,

- wodociągów i zaopatrzenia w wodę, kanalizacji, usuwania i oczyszczania ścieków komunalnych, utrzymania czystości i porządku oraz urządzeń sanitarnych, wysypisk i unieszkodliwiania odpadów komunalnych, zaopatrzenia w energię elektryczną i ciepłą oraz gaz, itp.

Zadania własne gminy związane z realizacją ustaleń planu będą wprowadzone do wieloletniego programu inwestycyjnego, w którym zostaną określone i podane do publicznej wiadomości terminy realizacji tych inwestycji. Finansowanie inwestycji odbywać się będzie w oparciu o budżet gminy i z wykorzystaniem środków zewnętrznych, funduszy strukturalnych Unii Europejskiej.

4520

UCHWAŁA NR XIV/102/2011 RADY MIEJSKIEJ W SIERADZU

z dnia 30 listopada 2011 r.

w sprawie odpłatności za świadczenia przyznane w zakresie dożywiania

Na podstawie art. 17 ust. 1 pkt 14, art. 48 ust. 4 i 5 ustawy z dnia 12 marca 2004 r. o pomocy społecznej (tekst jednolity: Dz. U. z 2009 r. Nr 202, poz. 1551, Nr 219, poz. 1706 i Nr 221, poz. 1738, z 2010 r. Nr 28, poz. 146, Nr 40, poz. 229, Nr 81, poz. 527, Nr 125, poz. 842 i Nr 217, poz. 1427, z 2011 r. Nr 81, poz. 440 i Nr 106, poz. 622), w związku z art. 3, art. 5 ust. 1 i art. 6 ustawy z dnia 29 grudnia 2005 r. o ustanowieniu programu wieloletniego „Pomoc państwa w

zakresie dożywiania” (tekst jednolity: Dz.U. z 2005 r. Nr 267, poz. 2259, z 2008 r. Nr 225, poz. 1487, z 2009 r. Nr 219, poz. 1706) uchwala się, co następuje:

§ 1. Pomoc w zakresie dożywiania w formie posiłku, świadczenia pieniężnego na zakup posiłku lub żywności lub świadczenia rzeczowego w postaci produktów żywnościowych przysługuje:

- 1) dzieciom do 7 roku życia;
- 2) uczniom do czasu ukończenia szkoły ponadgim-