

**Załącznik Nr 2**

do uchwały Nr XI/103/2011  
Rady Miejskiej w Kalwarii Zebrzydowskiej  
z dnia 15 września 2011 r.

**Rozstrzygnięcie Rady Miejskiej w Kalwarii Zebrzydowskiej  
dotyczące rozpatrzenia uwag złożonych do projektu zmiany miejscowego  
planu zagospodarowania przestrzennego wsi Zarzyce Małe  
nieuwzględnionych przez Burmistrza Miasta**

Rada Miejska w Kalwarii Zebrzydowskiej po zapoznaniu się z oświadczeniem Burmistrza Miasta Kalwarii Zebrzydowskiej stwierdzającym brak nieuwzględnionych uwag wniesionych do projektu zmiany miejscowego planu zagospodarowania przestrzennego **wsi Zarzyce Małe** w okresie jego wyłożenia do publicznego wglądu i 14 dni po zakończeniu wyłożenia stwierdza:

**brak potrzeby rozstrzygnięcia, o którym mowa w art. 20 ust. 1 ustawy z dnia 27 marca 2003 r. o planowaniu i zagospodarowaniu przestrzennym (Dz. U. Nr 80 poz. 717, z późniejszymi zmianami).**

Przewodniczący  
**Tadeusz Wilk**

**Załącznik Nr 3**

do uchwały Nr XI/103/2011  
Rady Miejskiej w Kalwarii Zebrzydowskiej  
z dnia 15 września 2011 r.

**Rozstrzygnięcie Rady Miejskiej w Kalwarii Zebrzydowskiej dotyczące realizacji zapisanych w planie inwestycji  
z zakresu infrastruktury technicznej należących do zadań własnych gminy oraz zasady ich finansowania**

Rada Miejska w Kalwarii Zebrzydowskiej po zapoznaniu się z oświadczeniem Burmistrza Miasta Kalwarii Zebrzydowskiej stwierdzającym brak zamierzeń w zakresie realizacji inwestycji infrastruktury technicznej związanych ze zmianą miejscowego planu zagospodarowania przestrzennego **wsi Zarzyce Małe**, stwierdza brak potrzeby rozstrzygnięcia, o którym mowa w art. 20

ust. 1 Ustawy z dnia 27 marca 2003 roku o planowaniu i zagospodarowaniu przestrzennym (Dz. U. Nr 80 poz. 717, z późniejszymi zmianami).

Przewodniczący  
**Tadeusz Wilk**

4790

**UCHWAŁA NR XI/104/2011  
RADY MIEJSKIEJ W KALWARII ZEBRZYDOWSKIEJ  
z dnia 15 września 2011 r.**

**w sprawie zmiany „Miejscowego Planu Zagospodarowania Przestrzennego wsi Zebrzydowice”**

Działając na podstawie przepisów: art. 18 ust. 2 pkt 5 i art. 40 ust. 1 ustawy z dnia 8 marca 1990 r. o samorządzie gminnym (Dz. U. z 2001 r. Nr 142, poz. 1591 z późniejszymi zmianami) oraz art. 3 ust. 1, art. 4 ust. 1, art. 14 ust. 1, art. 15, art. 20 ust. 1 i art. 27 ustawy z dnia 27 marca 2003 r. o planowaniu i zagospodarowaniu przestrzennym (Dz. U. Nr 80 z 10 maja 2003 r., poz. 717 z późniejszymi zmianami), Rada Miejska w Kalwarii Zebrzydowskiej stwierdzając, że nie narusza się ustaleń „Studium Uwarunkowań i Kierunków Zagospodarowania Przestrzennego Miasta i Gminy Kalwaria Zebrzydowska” uchwalonego Uchwałą Nr XXI/162/2000 Rady Miejskiej w Kalwarii Zebrzydowskiej z dnia 30 października 2000 roku ze zmianami wprowadzonymi Uchwałą Nr XXXIV/255/2006 Rady Miejskiej w Kalwarii Zebrzydowskiej z dnia 8 czerwca 2006 roku uchwała **zmianę Miejscowego Planu Zagospodarowania Przestrzennego wsi Zebrzydowice** uchwalonego Uchwałą Nr XXI/175/2005 z dnia 17 lutego 2005 roku (Dz. U. Woj. Małopolskiego Nr 290 poz. 2108 z dnia 25 maja 2005 roku) w zakresie określonym Uchwałą Nr XXXVI/402/2010 Rady Miejskiej w Kalwarii Zebrzydowskiej z dnia 30 września 2010 roku w sprawie przystąpienia do sporządzenia

zmiany miejscowego planu zagospodarowania przestrzennego wsi Zebrzydowice.

§ 1.

1. „Zmiana Miejscowego Planu Zagospodarowania Przestrzennego wsi Zebrzydowice” wyrażona jest w postaci niniejszej uchwały wraz z załącznikami.
2. Wprowadza się w przepisach zawartych w Rozdziałach I i III Planu Dotychczasowego zmiany określone w §4 i §5 niniejszej uchwały.
3. Pozostałe przepisy zawarte w Planie Dotychczasowym obowiązują również dla obszarów objętych Zmianą Planu.
4. Integralnymi częściami niniejszej uchwały są:
  - 1) Integralne części planu:  
Rysunek planu nr Z7 w skali 1 : 2000 wraz z legendą
  - 2) Dokumenty nie stanowiące ustaleń planu:  
Załącznik Nr 2 – Rozstrzygnięcie Rady Miejskiej w Kalwarii Zebrzydowskiej dotyczące rozpatrzenia uwag wniesionych do projektu zmiany miejscowego planu zagospodarowania

przestrzennego wsi Zebrzydowice, nie-uwzględnionych przez Burmistrza Miasta.

Załącznik Nr 3 – Rozstrzygnięcie Rady Miejskiej w Kalwarii Zebrzydowskiej dotyczące realizacji zapisanych w planie inwestycji z zakresu infrastruktury technicznej należących do zadań własnych gminy oraz zasady ich finansowania.

5. Ustaleniami obowiązującymi na Rysunkach planu są następujące oznaczenia graficzne:

- 1) granice obszaru objętego zmianą planu,
- 2) linie rozgraniczające tereny o różnych funkcjach,
- 3) nieprzekraczalne linie zabudowy,
- 4) symbole i numery identyfikujące tereny.

6. Pozostałe oznaczenia na rysunkach planu nie stanowią jego ustaleń i mają charakter informacyjny.

7. Uchyla się Plan Dotychczasowy w granicach terenów, o których mowa w § 1 ustęp 4 punkt 1.

§ 2. Ilekroć w przepisach niniejszej uchwały jest mowa o:

1. „Planie Dotychczasowym” – rozumie się przez to Miejscowy Plan Zagospodarowania Przestrzennego wsi Zebrzydowice uchwalony Uchwałą Nr XXI/175/2005 z dnia 17 lutego 2005 roku (Dz. U. Woj. Małopolskiego Nr 290 poz. 2108 z dnia 25 maja 2005 roku)
2. „Zmianie Planu” – rozumie się przez to zmiany w Planie Dotychczasowym wyrażone w postaci niniejszej uchwały wraz z załącznikiem obejmującym teren określony w części graficznej (Rysunek planu Z7) i wydzielony „granicą obszaru opracowania” oraz zmiany tekstu wyrażone w § 4 i § 5.
3. „Studium” – rozumie się przez to Studium Uwarunkowań i Kierunków Zagospodarowania Przestrzennego Miejskiej i Gminy Kalwaria Zebrzydowska uchwalone Uchwałą Nr XXI/162/2000 Rady Miejskiej w Kalwarii Zebrzydowskiej z dnia 30 października 2000 roku ze zmianami wprowadzonymi Uchwałą Nr XXXIV/255/2006 Rady Miejskiej w Kalwarii Zebrzydowskiej z dnia 8 czerwca 2006 r.
4. „Rysunku planu” – rozumie się przez to rysunek wymieniony w § 1 ustęp 4 punkt 1 stanowiący integralną część uchwały z uwidocznionymi granicami zmiany planu, sporządzony na wycinku z rysunku Planu Dotychczasowego sporządzonego na mapie w skali 1 : 2 000 zarejestrowanej w Powiatowym Ośrodku Dokumentacji Geodezyjnej i Kartograficznej

§ 3. Teren objęty zmianą planu nie wymaga uzyskania zgody na wyłączenie z użytkowania rolniczego i leśnego wg ustawy z dnia 3 lutego 1990 roku o ochro-

nie gruntów rolnych i leśnych (Dz. U. Nr 12 z 2004 r. z późniejszymi zmianami).

§ 4. W przepisach zawartych w Planie Dotychczasowym: Rozdział I - Przepisy ogólne i formalne, wprowadza się następujące zmiany:

1. W §2 ustęp 1 punkt „c” otrzymuje brzmienie:

„c) dla obszarów objętych niniejszą Zmianą Planu z 2007 roku integralną częścią ustaleń są załączniki Nr 1 - 6 do uchwały wprowadzającej zmianę planu.”

2. W § 2 ustęp 1 wprowadza się punkt „d” o brzmieniu:

„d) dla obszarów objętych niniejszą Zmianą Planu z 2011 roku integralną częścią ustaleń jest załącznik Nr 1 do uchwały wprowadzającej zmianę planu.”

3. W § 3 ustęp 2 otrzymuje brzmienie:

„2. Rysunku planu – rozumie się przez to rysunek wymieniony w § 2 ust. 1b niniejszej Uchwały oraz dla obszarów objętych zmianą planu – Rysunki planu nr Z1 do Z7.”

§ 5. W przepisach zawartych w Planie Dotychczasowym: Rozdział III - Przepisy dotyczące poszczególnych terenów wydzielonych liniami rozgraniczającymi oraz na rysunku planu, wprowadza się następujące zmiany:

1. Wyznacza się tereny z podstawowym przeznaczeniem dla zabudowy technicznoprodukcyjnej oznaczony na rysunku planu symbolem:

1) **Rysunek planu nr Z7**

P3a - obejmujący działki ewidencyjne nr: 1490/1 i 1490/2

2. Dla terenów jak wyżej obowiązują ustalenia Planu Dotychczasowego zawarte w §26, a ponadto:

3. W § 26 ustęp 1 zmienia się numerację terenów na „P1 – P5 i P3a”


§ 6. Pozostałe ustalenia Planu Dotychczasowego pozostają bez zmian.

§ 7. Wykonanie uchwały powierza się Burmistrzowi Miasta Kalwarii Zebrzydowskiej.

§ 8. Uchwała podlega ogłoszeniu, publikacji na stronie internetowej gminy i wchodzi w życie po upływie 14 dni od daty jej publikacji w Dzienniku Urzędowym Województwa Małopolskiego.

Przewodniczący  
**Tadeusz Wilk**

**Załącznik Nr 1**  
do uchwały Nr XI/104/2011  
Rady Miejskiej w Kalwarii Zebrzydowskiej  
z dnia 15 września 2011 r.

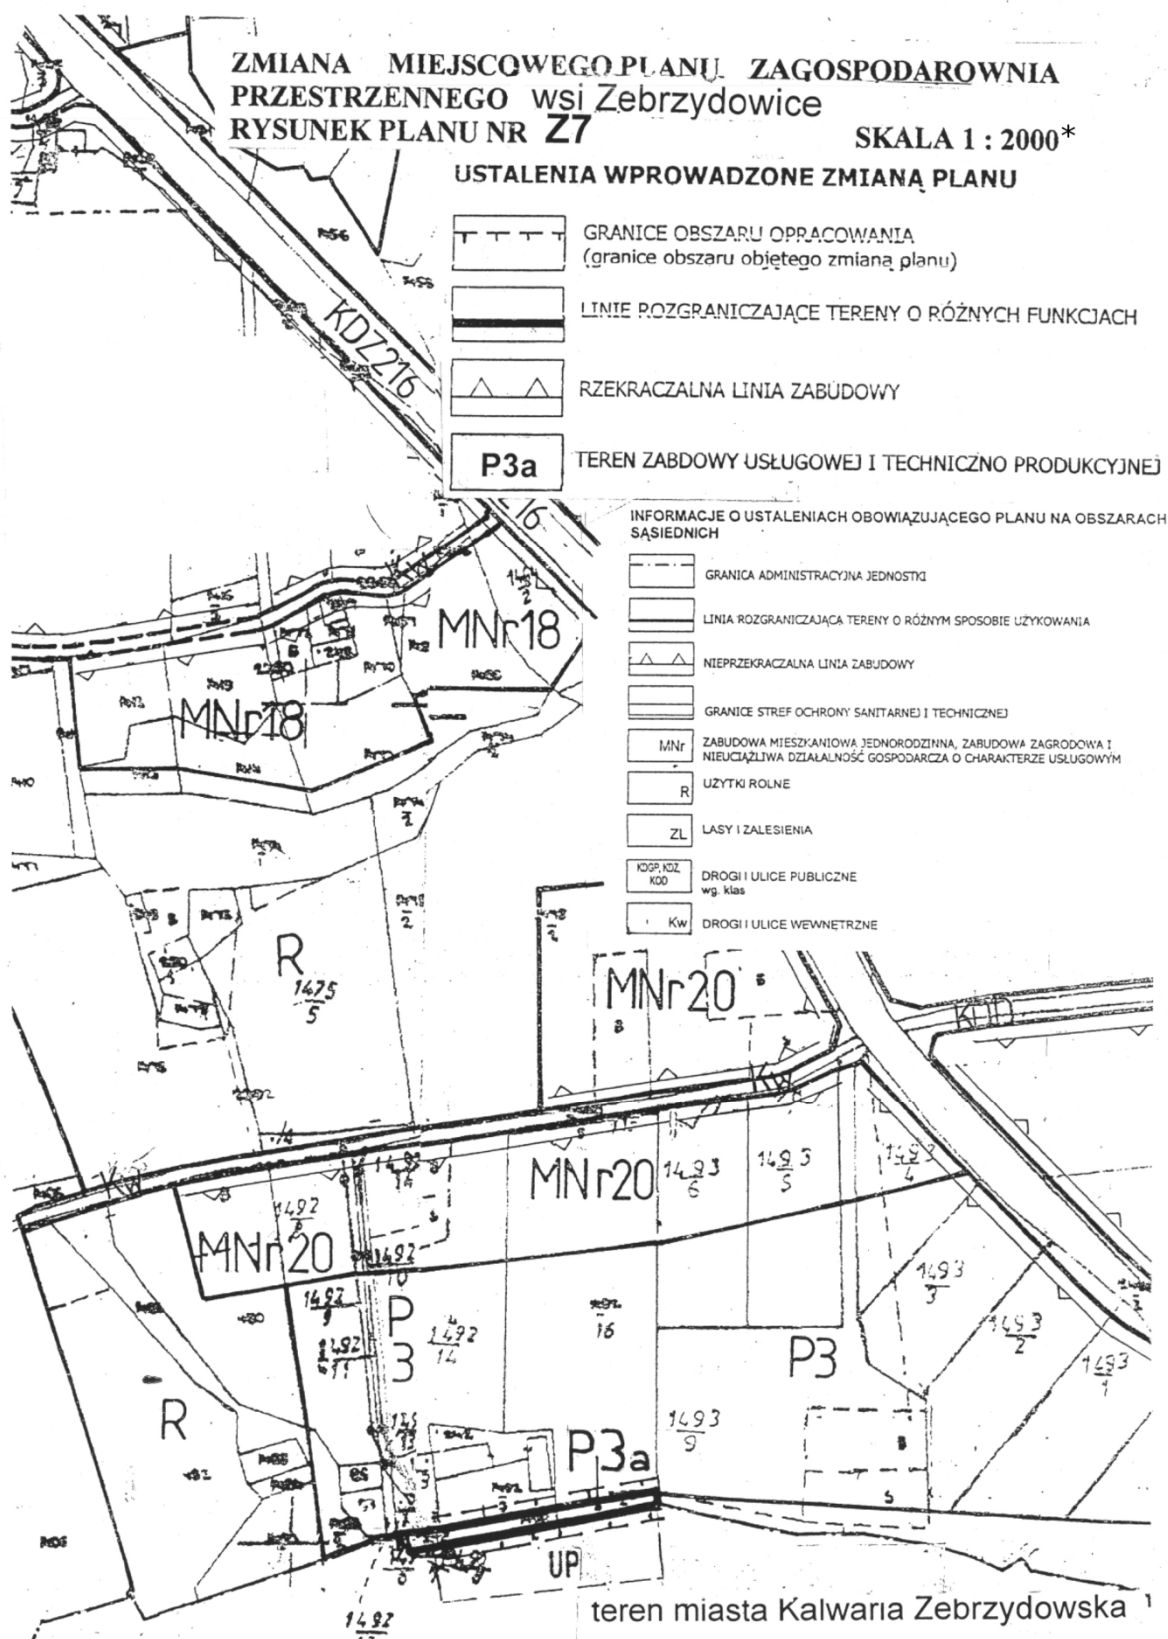

\* Rysunek planu został sporządzony w oparciu o skalę źródłową 1:2000.  
Skala ta ulega pomniejszeniu w wyniku przypisanych prawem odległości marginesów.

**Załącznik Nr 2**

do uchwały Nr XI/104/2011  
Rady Miejskiej w Kalwarii Zebrzydowskiej  
z dnia 15 września 2011 r.

**Rozstrzygnięcie Rady Miejskiej w Kalwarii Zebrzydowskiej dotyczące rozpatrzenia uwag złożonych do projektu zmiany miejscowego planu zagospodarowania przestrzennego wsi Zebrzydowice nieuwzględnionych przez Burmistrza Miasta**

Rada Miejska w Kalwarii Zebrzydowskiej po zapoznaniu się z rozstrzygnięciem Burmistrza Miasta Kalwarii Zebrzydowskiej dotyczącym nieuwzględnienia dwóch uwag złożonych do projektu zmiany miejscowego planu zagospodarowania przestrzennego **wsi Zebrzydowice**

podtrzymuje stanowisko Burmistrza wyrażone w jego rozstrzygnięciu.

Przewodniczący  
**Tadeusz Wilk**

**Załącznik Nr 3**

do uchwały Nr XI/104/2011  
Rady Miejskiej w Kalwarii Zebrzydowskiej  
z dnia 15 września 2011 r.

**Rozstrzygnięcie Rady Miejskiej w Kalwarii Zebrzydowskiej dotyczące realizacji zapisanych w planie inwestycji z zakresu infrastruktury technicznej należących do zadań własnych gminy oraz zasady ich finansowania**

Rada Miejska w Kalwarii Zebrzydowskiej po zapoznaniu się z oświadczeniem Burmistrza Miasta Kalwarii Zebrzydowskiej stwierdzającym brak zamierzeń w zakresie realizacji inwestycji infrastruktury technicznej związanych ze zmianą miejscowego planu zagospodarowania przestrzennego **wsi Zebrzydowice**, stwierdza brak potrzeby rozstrzygnięcia, o którym mowa w art. 20

ust. 1 Ustawy z dnia 27 marca 2003 roku o planowaniu i zagospodarowaniu przestrzennym (Dz. U. Nr 80 poz. 717, z późniejszymi zmianami).

Przewodniczący  
**Tadeusz Wilk**