

1390

UCHWAŁA Nr VI/35/11 Rady Gminy Dywity z dnia 29 marca 2011 r.

w sprawie zasad udzielania i rozmiaru obniżek w realizacji tygodniowego obowiązkowego wymiaru godzin zajęć nauczycieli, którym powierzono stanowiska kierownicze w szkołach i przedszkolach prowadzonych przez Gminę Dywity.

Na podstawie art. 42 ust. 7 pkt 2 ustawy z dnia 26 stycznia 1982 r. Karta Nauczyciela (Dz. U. z 2006 r. Nr 97, poz. 674, Nr 170, poz. 1218 i Nr 220, poz. 1600, z 2007 r. Nr 17, poz. 95, Nr 80, poz. 542, Nr 102, poz. 689, Nr 158, poz. 1103, Nr 176, poz. 1238, Nr 191, poz. 1369, Nr 247 poz. 1821, z 2008 r. Nr 145 poz. 917, Nr 227, poz. 1505, z 2009 r. Nr 1, poz. 1, Nr 56, poz. 458, Nr 67 poz. 572, Nr 97, poz. 800, Nr 213 poz. 1650, Nr 219 poz. 1706) Rada Gminy Dywity uchwała, co następuje:

§ 1. Nauczycielom, którym powierzono stanowiska kierownicze w szkołach i placówkach oświatowych prowadzonych przez Gminę Dywity, w zależności od wielkości i typu szkoły oraz warunków pracy, obniża się tygodniowy obowiązkowy wymiar godzin zajęć dydaktycznych, wychowawczych i opiekuńczych określony w art. 42 ust. 3 ustawy - Karta Nauczyciela do liczby godzin zajęć określonej w tabeli poniżej:

L.p.	Stanowisko kierownicze	Obniżony tygodniowy wymiar godzin
1.	Dyrektor przedszkola liczącego:	
	- do dwóch oddziałów	10
	- trzy i więcej oddziałów	8
2.	Dyrektor szkoły (zespołu szkół) liczącej:	
	- do 6 oddziałów	6
	- od 7 do 9 oddziałów	5
	- od 10 do 16 oddziałów	3
- powyżej 16 oddziałów	0	
3.	Wicedyrektor szkoły (zespołu szkół) liczącej:	
	- do 14 oddziałów	6
	- 15 i więcej oddziałów	5

§ 2. Ustalony w § 1 tygodniowy obowiązkowy wymiar godzin zajęć dydaktycznych, wychowawczych i opiekuńczych odnosi się także do nauczycieli, którym powierzono funkcje dyrektora lub wicedyrektora w zastępstwie nauczycieli powołanych do pełnienia tych funkcji z tym, że obowiązuje on tych nauczycieli od pierwszego dnia miesiąca następującego po miesiącu, w którym zlecono nauczycielowi pełnienie funkcji dyrektora lub wicedyrektora, a ustaje z końcem miesiąca, w którym nauczyciel zaprzestał pełnić funkcję.

§ 3. Traci moc uchwała nr XX/135/2000 Rady Gminy Dywity z dnia 26 kwietnia 2000 roku w sprawie określenia zasad udzielania i rozmiaru obniżek tygodniowego obowiązkowego wymiaru godzin zajęć dydaktyczno-wychowawczych i opiekuńczych dla nauczycieli, którym powierzono stanowiska kierownicze w szkołach oraz zasad zwalniania ich od realizacji tygodniowego obowiązkowego wymiaru godzin zajęć dydaktycznych, wychowawczych i opiekuńczych.

§ 4. Wykonanie uchwały powierza się Wójtowi Gminy Dywity.

§ 5. Uchwała wchodzi w życie po upływie 14 dni od dnia ogłoszenia w Dzienniku Urzędowym Województwa Warmińsko-Mazurskiego.

Przewodnicząca Rady Gminy Dywity
Renata Kaszubska

1391

UCHWAŁA Nr V/43/11 Rady Gminy Mrągowo z dnia 13 kwietnia 2011 r.

w sprawie uchwalenia miejscowego planu zagospodarowania przestrzennego działek o nr geodezyjnych 326/3 i 326/5 w obrębie Kiersztanowo, gmina Mrągowo.

Na podstawie art. 20 ust. 1 w związku z art. 27 ustawy z dnia 27 marca 2003 roku o planowaniu i zagospodarowaniu przestrzennym (Dz. U. z 2003 roku: Nr 80, poz. 717, z 2004 roku: Nr 6 poz. 41, Nr 141, poz. 1492, z 2005 roku: Nr 130, poz. 1087, z 2006 roku: Nr 45 poz. 319, Nr 225 poz. 1635, z 2008 roku: Nr 199, poz. 1227, Nr 201, poz. 1237 i Nr 220, poz. 1413, z 2010 roku: Nr 24, poz. 124, Nr 75, poz. 474, Nr 106, poz. 675, Nr 119, poz. 804, Nr 149, poz. 996, Nr 155, poz. 1043, Nr 130, poz. 871, Nr 149, poz. 996, Nr 155, poz. 1043, z 2011 roku: Nr 32, poz. 159) oraz art. 7 ust.1 pkt 1, art. 18 ust. 2, pkt 5 i art. 40 ust. 1 ustawy z dnia 8 marca

1990 roku o samorządzie gminnym (Dz. U. z 2001 roku: Nr 142, poz. 1591, z 2002 roku: Nr 23, poz. 220, Nr 62, poz. 558, Nr 113, poz. 984, Nr 153, poz. 1271, Nr 214, poz. 1806, z 2003 roku: Nr 80, poz. 717, Nr 162, poz. 1568, z 2004 roku: Nr 102, poz. 1055, Nr 116 poz. 1203, z 2005 roku: Nr 172, poz. 1441, Nr 175, poz. 1457, z 2006 roku: Nr 17 poz.128, Nr 181 poz. 1337, z 2007 roku: Nr 48 poz. 327, Nr 138 poz. 974, z 2008 roku: Nr 180, poz. 1111, Nr 223, poz. 1458, z 2009 roku: Nr 52, poz. 420, Nr 157, poz. 1241, z 2010 roku: Nr 28, poz. 146, Nr 40, poz. 230, Nr 106, poz. 675) i Uchwały Nr XV/103/08 Rady Gminy Mrągowo z dnia 7 lutego

2008 r. w sprawie przystąpienia do sporządzania miejscowego planu zagospodarowania przestrzennego działek o nr geodezyjnych 326/3 i 326/5 w obrębie Kiersztanowo gmina Mrągowo Rada Gminy Mrągowo uchwała, co następuje:

Rozdział 1 Ustalenia wstępne

§ 1. 1. Po stwierdzeniu zgodności ze studium uwarunkowań i kierunków zagospodarowania przestrzennego gminy Mrągowo uchwała się miejscowy plan zagospodarowania przestrzennego działek o nr geodezyjnych 326/3 i 326/5 w obrębie Kiersztanowo gmina Mrągowo.

2. Plan składa się z następujących elementów podlegających uchwaleniu i opublikowaniu:

- 1) ustaleń planu stanowiących treść mniejszej uchwały;
- 2) rysunku planu w skali 1:1000 stanowiącego załącznik nr 1 do niniejszej uchwały;
- 3) rozstrzygnięcia o sposobie rozpatrzenia uwag do projektu planu stanowiącego załącznik nr 2 do niniejszej uchwały;
- 4) rozstrzygnięcia o sposobie realizacji zapisanych rozstrzygnięć w planie inwestycji z zakresu infrastruktury technicznej, które należą do zadań własnych gminy oraz zasadach ich finansowania stanowiących załącznik nr 3 do niniejszej uchwały.

§ 2. 1. Ustala się następującą interpretację użytych symboli i pojęć:

- 1) linia rozgraniczająca teren o różnym przeznaczeniu lub różnych zasadach użytkowania ściśle określona – oznaczona linią, która nie może być przesunięta w wyniku realizacji planu;
- 2) linia zabudowy nieprzekraczalna - jest to linia wyznaczona na rysunku planu, wzdłuż której obowiązuje usytuowanie jednej z elewacji budynku z możliwością cofnięcia budynku w głąb działki;
- 3) teren – oznacza teren o określonym przeznaczeniu i zasadach zagospodarowania który został wyznaczony na rysunku planu liniami rozgraniczającymi, posiada oznaczenie, symbol literowy, numer porządkowy oraz przypisane ustalenia w niniejszej uchwale;
- 4) teren zabudowy rekreacji indywidualnej – oznacza zabudowę rekreacji indywidualnej przeznaczoną do okresowego wypoczynku;
- 5) tereny zabudowy usług hotelarskich – oznacza wszelkiego rodzaju zabudowę przeznaczoną do wypoczynku zbiorowego jak pensjonaty, domy wczasowe, hotele;
- 6) kierunek kalenicy – należy przez to rozumieć usytuowanie głównej kalenicy budynku;
- 7) zieleń naturalna – należy przez to rozumieć zieleń pozostawioną w stanie naturalnym.

2. Pojęcia i określenia użyte w ustaleniach planu a nie zdefiniowane powyżej należy rozumieć zgodnie z ogólnie obowiązującymi przepisami prawa.

§ 3. 1. Przedmiotem ustaleń planu są:

- 1) tereny zabudowy rekreacji indywidualnej – UTL;
- 2) tereny zabudowy usług hotelarskich – UT;
- 3) teren cmentarza – ZCz;
- 4) tereny leśne – ZL;
- 5) tereny zieleni naturalnej – ZN;
- 6) teren zieleni izolacyjnej -ZI;
- 7) teren parkingu – KSp;
- 8) teren drogi publicznej klasy dojazdowej – KDD;
- 9) tereny dróg wewnętrznych – KDW;
- 10) teren dróg pieszych – KDX.

Rozdział 2 Ustalenia ogólne

§ 4. Oznaczenia na rysunku planu:

1. Skala rysunku planu określona w formie liczbowej i liniowej.

2. Granice terenu objętego planem.

3. Linie rozgraniczające tereny o różnym przeznaczeniu lub różnych zasadach zagospodarowania.

4. Oznaczenia terenów składają się z liczb, liter, które określają:

- 1) kolejny porządkowy numer terenu określonego liniami rozgraniczającymi – oznaczenia cyfrowe;
- 2) symbol przeznaczenia – oznaczenie literowe jak w § 3.

5. Nieprzekraczalne linie zabudowy.

§ 5. Następujące oznaczenia graficzne na rysunku planu są obowiązujące:

1. Granice opracowania planu.

2. Linie rozgraniczające tereny o różnym przeznaczeniu lub różnych zasadach zagospodarowania terenu.

3. Nieprzekraczalne linie zabudowy.

§ 6. Następujące oznaczenia graficzne mogą podlegać zmianom:

1. Podział wewnętrzny zabudowy rekreacji indywidualnej zgodnie z ustalonymi zasadami.

§ 7. 1. W planie określa się:

- 1) przeznaczenie terenów oraz linie rozgraniczające tereny o różnym przeznaczeniu lub różnych zasadach zagospodarowania;
- 2) zasady ochrony i kształtowania ładu przestrzennego;
- 3) zasady ochrony środowiska, przyrody i krajobrazu kulturowego;
- 4) zasady ochrony dziedzictwa kulturowego i zabytków oraz dóbr kultury współczesnej;

- 5) parametry i wskaźniki kształtowania zabudowy oraz zagospodarowania terenów w tym linie zabudowy, gabaryty obiektów i wskaźniki intensywności zabudowy;
- 6) szczegółowe warunki i zasady podziału nieruchomości objętych planem miejscowym;
- 7) szczegółowe warunki zagospodarowania terenów oraz ograniczenia w ich użytkowaniu w tym zakaz zabudowy;
- 8) zasady modernizacji, rozbudowy i budowy systemów komunikacji i infrastruktury technicznej;
- 9) sposób i termin tymczasowego zagospodarowania, urządzania i użytkowania terenów;
- 10) stawki procentowe na podstawie których określa się opłatę o której mowa w art. 36 ust. 4 ustawy.

§ 8. 1. W planie nie określa się:

- 1) granic i sposobów zagospodarowania terenów lub obiektów podlegających ochronie ustalonych na podstawie odrębnych przepisów, w tym terenów górniczych a także narażonych na niebezpieczeństwo powodzi.

§ 9. Zasady ochrony środowiska i przyrody:

1. W obrębie terenu objętego opracowaniem nie występują obszary zaliczane do europejskiego systemu obszarów chronionych Natura 2000.

2. Teren objęty planem znajduje się w Obszarze Chronionego Krajobrazu jezior Legińsko Mrągowskich. Na tym terenie obowiązują zasady ochrony wynikające z obowiązujących przepisów odrębnych, w ramach których ochronie podlegają m.in.:

- 1) zadrzewienia o charakterze leśnym;
- 2) ukształtowanie terenu.

3. Istniejące pojedyncze drzewa lub grupy drzew na terenach przewidzianych pod zainwestowanie należy wkomponować w projektowane zagospodarowanie terenów, o ile to nie jest sprzeczne z uwarunkowaniami wynikającymi z bezpieczeństwa ludzi, środowiska, mienia lub ze względów komunikacyjnych.

4. Zgodnie z przepisami dotyczącymi dopuszczalnych norm hałasu dla terenów wymienionych w § 3 ust. 1) i 2) dopuszczalny poziom hałasu należy przyjąć jak dla terenów przeznaczonych na cele rekreacyjno-wypoczynkowe.

§ 10. Zasady ochrony dziedzictwa kulturowego i zabytków oraz dóbr kultury współczesnej.

1. Na obszarze planu zlokalizowany jest cmentarz ewangelicki wpisany do rejestru zabytków (decyzja z dn. 19 lutego 1987 r., nr rej. A-1626) – obowiązują przepisy odrębne dotyczące ochrony zabytków.

2. Ustala się strefę ochrony konserwatorskiej w liniach rozgraniczających terenu 8ZCz, z obowiązującymi zasadami:

- 1) zakazuje się zmian układu przestrzennego cmentarza oraz jego przeznaczenia;

- 2) wszelkie prace oraz działania mogące wpłynąć na zmianę wyglądu substancji zabytkowej (w tym n.p. zabiegi pielęgnacyjne przy zieleni) w obszarze strefy wymagają uzyskania pozwolenia WKZ.

3. W przypadku natrafienia na zabytki archeologiczne na etapie realizacji planu (na całym jego obszarze) istnieje obowiązek (na podstawie art. 33 ustawy z dnia 23 lipca 2003 r. o ochronie zabytków i opiece nad zabytkami) niezwłocznie powiadomienia Wojewódzkiego Konserwatora Zabytków o znalezisku. W miejscu odkrycia stanowiska archeologicznego należy przeprowadzić przed inwestycyjne badania sondażowo-rozpoznawcze.

§ 11. Sposoby i terminy tymczasowego zagospodarowania terenów.

1. Do czasu wykonania ustaleń planu dopuszcza się wyłącznie dotychczasowe użytkowanie terenów – zgodne z ewidencją gruntów.

§ 12. Zasady ochrony i kształtowania ładu przestrzennego.

1. Wszelkie niezbędne dla prawidłowego funkcjonowania obiekty i urządzenia a w szczególności obiekty obsługi technicznej (przepompownie, trafostacje) zieleń wysoką można realizować na każdym terenie z wyłączeniem terenu oznaczonego symbolem ZCz zgodnie z przepisami odrębnymi i zasadami współżycia społecznego.

2. Na całym obszarze opracowania dopuszcza się lokalizację wszelkich inwestycji celu publicznego związanych z infrastrukturą techniczną. Ich realizacja na poszczególnych terenach musi być zgodna z przepisami odrębnymi.

3. Pozostałe zasady ochrony zawarte są w ustaleniach szczegółowych.

§ 13. Zasady budowy komunikacji i infrastruktury technicznej:

1. W zakresie komunikacji ustala się:

- 1) dostępność komunikacyjna z drogi Gminnej Mrągowo – Święta Lipka.

2. W zakresie zaopatrzenia w wodę ustala się:

- 1) zaopatrzenie w wodę z sieci gminnej;
- 2) projektowaną sieć wodociągową lokalizować w pasie drogowym drogi dojazdowej i wewnętrznych.

3. W zakresie gospodarki ściekowej ustala się:

- 1) odprowadzanie ścieków siecią kanalizacji sanitarnej do gminnej oczyszczalni ścieków;
- 2) projektowaną sieć kanalizacji sanitarnej lokalizować w pasach drogowych drogi dojazdowej i wewnętrznych;
- 3) do czasu wybudowania sieci kanalizacji sanitarnej dopuszcza się wprowadzenie zamiennych elementów uzbrojenia terenu w oparciu o obowiązujące przepisy.

4. W zakresie kanalizacji deszczowej ustala się:

1) odprowadzanie wód opadowych powierzchniowo w granicach własnych działek do gruntu zgodnie z przepisami odrębnymi, a z ulic i placów kanalizacją deszczową.

5. W zakresie zasilania w energię elektryczną ustala się:

- 1) zasilenie w energię elektryczną zabudowy siecią kablową nn z najbliższej stacji transformatorowej;
- 2) teren pod projektowaną sieć rezerwuje się w pasie drogowym drogi dojazdowej i wewnętrznej;
- 3) istniejącą linię energetyczną kolidującą z przyszłą zabudową należy przebudować;
- 4) dopuszcza się lokalizację trafostacji w miarę potrzeb zgodnie z przepisami odrębnymi z zapewnieniem dojazdu.

6. W zakresie gospodarki cieplnej ustala się:

- 1) zaopatrzenie w ciepło z indywidualnych źródeł ciepła;
- 2) stosować paliwa niskoemisyjne (gaz, olej opałowy, drewno itp.).

7. W zakresie zaopatrzenia w gaz ustala się:

- 1) docelowo zaopatrzenie w gaz ziemny z projektowanej sieci gazowej zgodnie z warunkami technicznymi i ekonomicznymi określonymi przez dysponenta sieci;
- 2) w przypadku budowy sieci gazowych należy wykonać je na warunkach określonych w przepisach odrębnych;
- 3) rezerwuje się miejsce pod sieć gazową w pasach drogowych.

8. W zakresie telekomunikacji ustala się:

- 1) teren pod projektowaną sieć telekomunikacyjną rezerwuje się w pasach drogowych.

9. W zakresie gospodarki odpadami ustala się:

- 1) nakaz czasowego gromadzenia odpadów w granicach działek z możliwością ich segregacji i wywożenia na gminne wysypisko śmieci lub do zakładu utylizacyjnego zgodnie z przepisami odrębnymi.

Rozdział 3 Ustalenia szczegółowe

§ 14. Ustalenia szczegółowe dotyczące terenów 1UT, 2UT, 3UT.

1. Przeznaczenie terenów - zabudowa usług hotelarskich.

2. Zasady kształtowania zabudowy:

- 1) wysokość zabudowy do trzech kondygnacji naziemnych w tym dwie kondygnacje w dachu stromym;
- 2) dachy dwu lub wielospadowe o nachyleniu połaci 35° do 45° kryte dachówką ceramiczną w kolorze ceglastej czerwieni;
- 3) główne połacie dachu o tym samym spadku;

4) poziom rzędnej parteru nie może być wyższy niż 45 cm od poziomu terenu w najwyższym jego punkcie w obrysie budynku;

5) dla budynków parterowych dopuszcza się dachy o kącie nachylenia 25°;

6) nakazuje się ujednoczenie rozwiązań architektonicznych w tym geometrii dachu wysokości zabudowy, rodzaju pokrycia dachów dla całego terenu.

3. Zasady zagospodarowania terenów:

1) w programie zagospodarowania działek należy uwzględnić poza zabudową kubaturową między innymi: zieleni urządzoną, place zabaw dla dzieci, małą architekturę, parkingi;

2) powierzchnia działki budowlanej na terenie 1UT i 3UT nie może być mniejsza niż 5000 m²;

3) powierzchnia działki budowlanej na terenie 2UT nie może być mniejsza niż 4000 m²;

4) powierzchnia zabudowy:
- dla terenu 1UT – max 10% powierzchni działki budowlanej,
- dla terenów 2UT i 3UT max 25% powierzchni działek budowlanych;

5) powierzchnia biologicznie czynna:
- dla terenu 1UT min. 70% powierzchni działki budowlanej,
- dla terenów 2UT i 3UT min. 50% powierzchni działek budowlanych;

6) nieprzekraczalne linie zabudowy jak na rysunku planu;

7) zakazuje się stosowania ogrodzeń pełnych i z prefabrykowanych elementów żelbetowych;

8) dopuszcza się ogrodzenia działek do wysokości 1,50 m z materiałów tradycyjnych jak: kamień, drewno, ceramika budowlana oraz elementy kute;

9) zakazuje się lokalizowania tymczasowych obiektów gospodarczych i garażowych;

10) dostępność komunikacyjna z dróg wewnętrznych 01KDW i 03KDW (do terenu 1UT);

11) miejsca postojowe zapewnić na terenie własnych działek w ilości zgodnie z przepisami odrębnymi nie mniej jednak niż 1 miejsce parkingowe na pokój oraz 3 miejsca parkingowe na 10 zatrudnionych.

§ 15. Ustalenia szczegółowe dotyczące terenów 4UTL, 5UTL, 6UTLa, 6UTLb.

1. Przeznaczenie terenów - zabudowa rekreacji indywidualnej.

2. Zasady kształtowania zabudowy:

1) wysokość zabudowy dwie kondygnacje naziemne w tym użytkowe poddasze;

2) dachy dwu lub wielospadowe o nachyleniu połaci 35° do 45° kryte dachówką ceramiczną lub materiałem

o zbliżonych walorach estetycznych w kolorze ceglastej czerwieni;

- 3) główne połączenie dachu o tym samym spadku;
 - 4) poziom rzędnej parteru nie może być wyższy niż 45 cm od poziomu terenu w najwyższym jego punkcie w obrysie budynku;
 - 5) dopuszcza się garaże wbudowane w bryłę budynku;
 - 6) dopuszcza się garaże wolno stojące na granicy dwóch działek o parametrach:
 - wysokość jedna kondygnacja,
 - wysokość nie może przekraczać 2,50 m licząc od poziomu terenu, w najniższym jego punkcie po obrysie budynku do okapu dachu,
 - budynki te winny architektonicznie nawiązywać do budynków letniskowych rodzajem i kolorem pokrycia dachu oraz kątem nachylenia dachu.
3. Zasady zagospodarowania terenów:
- 1) powierzchnia działki nie może być mniejsza niż 1000 m² dla terenów oznaczonych symbolem 4UTL i 5UTL;
 - 2) powierzchnia zabudowy max 20% powierzchni działki budowlanej;
 - 3) powierzchnia biologicznie czynna min 60% powierzchni działki budowlanej;
 - 4) nieprzekraczalne linie zabudowy jak na rysunku planu;
 - 5) zakazuje się stosowania ogrodzeń pełnych i z prefabrykowanych elementów żelbetowych;
 - 6) dopuszcza się ogrodzenia działek od strony drogi do wysokości 1,50 m materiałów tradycyjnych jak: drewno, kamień, ceramika budowlana oraz elementy kute;
 - 7) zakazuje się lokalizowania tymczasowych obiektów garażowych i gospodarczych;
 - 8) kierunek głównej kalenicy budynku równoległy do drogijazdowej;
 - 9) minimalna szerokość frontu działki budowlanej 25,0 m;
 - 10) dostępność komunikacyjna z drogi 01KDW i 03KDW;
 - 11) miejsca postojowe zapewnić na terenie własnych działek w ilości 2 miejsca na budynek mieszkalny.

§ 16. Ustalenia szczegółowe dotyczące terenu 7KSp.

1. Przeznaczenie terenu - parking samochodowy na około 6 stanowisk.

2. Zasady zagospodarowania terenu:

- 1) zakazuje się wznoszenia budynków;
- 2) zakazuje się stosowania ogrodzeń pełnych i z prefabrykowanych elementów żelbetowych;
- 3) dopuszcza się ogrodzenia wyłącznie z materiałów tradycyjnych lub z siatki do wysokości 1,50 m;

4) powierzchnia biologicznie czynna min. 10% powierzchni działki budowlanej;

5) dostępność komunikacyjna z drogi 08KDW.

§ 17. Ustalenia szczegółowe dotyczące terenu 8ZCz.

1. Przeznaczenie terenu – cmentarz zamknięty.

2. W granicach terenu zlokalizowany jest obiekt wpisany do rejestru zabytków – obowiązują ustalenia § 10.

3. Teren objęty jest strefą ochrony konserwatorskiej – obowiązują ustalenia § 10.

§ 18. Ustalenia szczegółowe dotyczące terenu 9ZL.

1. Przeznaczenie terenów - zieleń izolacyjna od cmentarza.

2. Zasady zagospodarowania terenów:

- 1) zakazuje się wznoszenia obiektów budowlanych, z wyjątkiem obiektów wymienionych w § 12 ust. 1 i 2;
- 2) dopuszcza się zieleń o charakterze leśnym;
- 3) dopuszcza się nieutwardzone przejścia piesze.

§ 19. Ustalenia szczegółowe dotyczące terenów 10ZN, 11ZN.

1. Przeznaczenie terenów – zieleń naturalna.

2. Zasady zagospodarowania terenów:

- 1) zakazuje się wznoszenia obiektów budowlanych, z wyjątkiem obiektów wymienionych w §12 ust. 1 i 2;
- 2) zakazuje się zmiany ukształtowania terenu;
- 3) dopuszcza się przejścia piesze nieutwardzone;
- 4) nakazuje się ochronę istniejącego drzewostanu oraz dopuszcza uzupełnienia.

§ 20. Ustalenia szczegółowe dotyczące terenów 12ZL, 13ZL, 14ZL, 15ZLa, 15ZLb.

1. Przeznaczenie terenów - zadrzewienia o charakterze leśnym.

2. Zasady zagospodarowania terenów:

- 1) zakazuje się wznoszenia obiektów budowlanych, z wyjątkiem obiektów służących gospodarce leśnej i obiektów wymienionych w § 12 ust. 1 i 2;
- 2) zakazuje się wycinki drzew;
- 3) dopuszcza się budowę nie więcej niż 3 pomostów zlokalizowanych w miejscach nie wymagających wycinki drzew.

§ 21. Ustalenia szczegółowe dotyczące terenów 01KDW, 03KDW.

1. Przeznaczenie terenów – drogi wewnętrzne.

2. Zasady zagospodarowania terenów:

- 1) szerokość w liniach rozgraniczających 10,0 m;
- 2) szerokość jezdni 5,0 m;
- 3) możliwość wydzielenia dwustronnych chodników w pasie drogowym drogi 01KDW szerokość 1,50 m.

§ 22. Ustalenia szczegółowe dotyczące terenu 02KDD.

1. Przeznaczenie terenu – rezerwa terenu na poszerzenie drogi publicznej klasy dojazdowej.

2. Zasady zagospodarowania terenu:

- 1) wymagana szerokość drogi w liniach rozgraniczających łącznie z drogą poza granicami opracowania – 10,0 m.

§ 23. Ustalenia szczegółowe dotyczące terenów 08KDW, 09KDW.

1. Przeznaczenie terenów – drogi wewnętrzne.

2. Zasady zagospodarowania terenów:

- 1) szerokość w liniach rozgraniczających 6,0 m;
- 2) szerokość jezdni 5,0 m.

§ 24. Ustalenia szczegółowe dotyczące terenów 04KDX, 05KDX, 06KDX, 07KDX.

1. Przeznaczenie terenów – drogi pieszce.

2. Zasady zagospodarowania terenów:

- 1) szerokość w liniach rozgraniczających od 5,0 do 6,0 m.

Rozdział 4
Ustalenia końcowe

§ 25. Wysokość stawek procentowych.

1. Ustala się stawki procentowe służące naliczaniu opłaty o której mowa w art. 36 ustawy z 27 marca 2003 r. o planowaniu przestrzennym:

- 1) dla terenów oznaczonych symbolami 1UT, 2UT, 3UT, 4UTL, 5UTL, 6UTLa, 6UTLb ustala się stawkę 15%;
- 2) dla pozostałych terenów stawkę ustala się 10%.


§ 26. Wykonanie uchwały powierza się Wójtowi gminy Mrągowo.

§ 27. Uchwała podlega ogłoszeniu w Dzienniku Urzędowym Województwa Warmińsko-Mazurskiego.

§ 28. Uchwała wchodzi w życie po upływie 30 dni od ogłoszenia w Dzienniku Urzędowym Województwa Warmińsko-Mazurskiego.

Przewodniczący Rady Gminy
Sławomir Olender

Załącznik nr 1
do uchwały nr V/43/11
Rady Gminy Mrągowo
z dnia 13 kwietnia 2011 r.

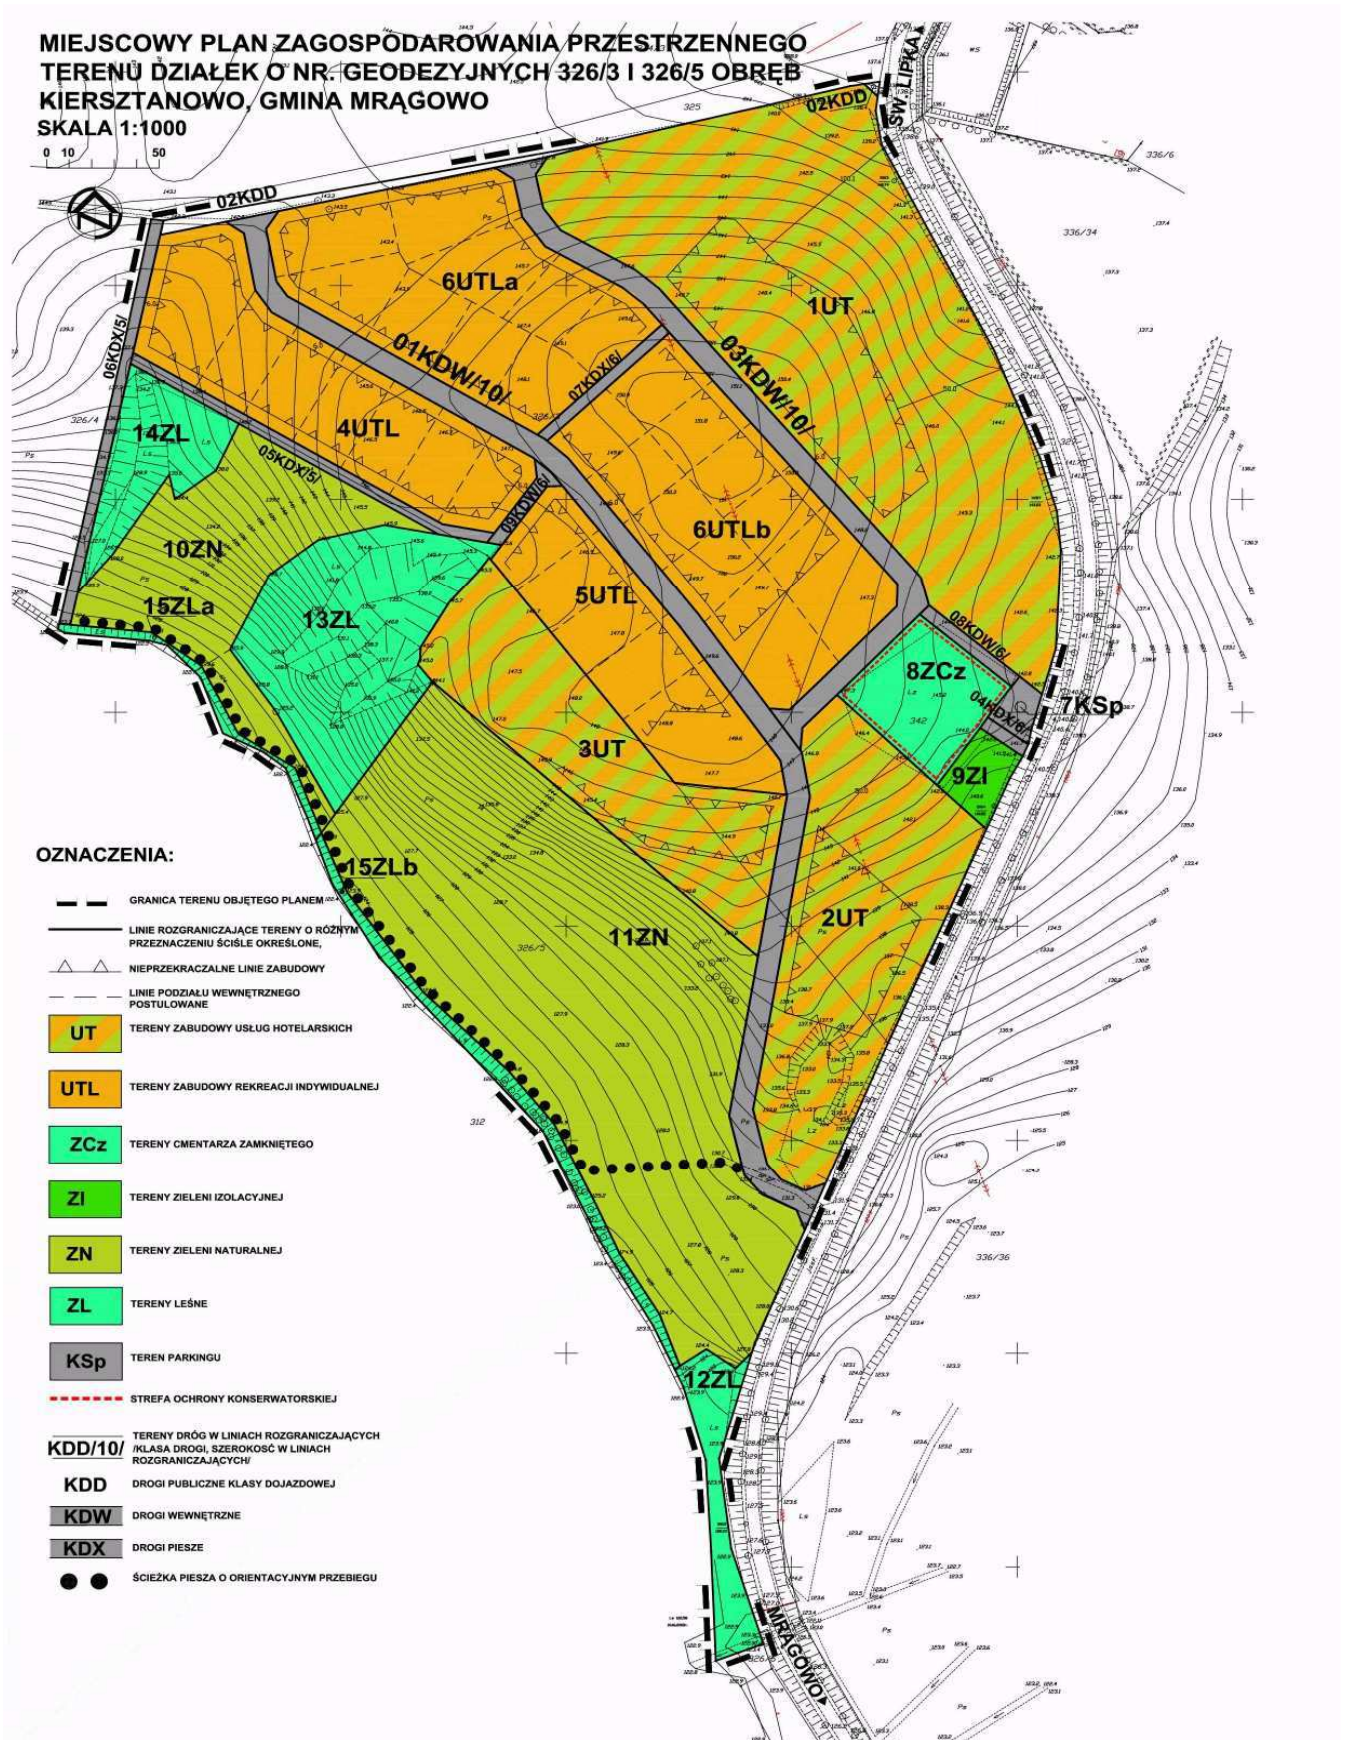

Załącznik nr 2
do uchwały nr V/43/11
Rady Gminy Mrągowo
z dnia 13 kwietnia 2011 r.

**ROZSTRZYGNIĘCIE O SPOSOBIE ROZPATRZENIA UWAG DO PROJEKTU MIEJSCEOWEGO PLANU
ZAGOSPODAROWANIA PRZESTRZENNEGO DZIAŁEK O NR GEODEZYJNYCH 326/3 I 326/5 W OBRĘBIE
KIERSZTANOWO, GMINA MRĄGOWO**

na podstawie art. 20, ust. 1 ustawy z 27 marca 2003 r. o planowaniu i zagospodarowaniu przestrzennym (Dz. U. Nr 80, poz. 717)
Rada Gminy Mrągowo rozstrzyga o sposobie rozpatrzenia uwag w projekcie planu, wniesionych do projektu planu:

I. UWAGI DO WYŁOŻONEGO PLANU W TERMINACH od 11 grudnia 2009 r. do 31 grudnia 2009 r., od 16 marca 2010 r. do 6 kwietnia 2010 r. oraz od 14.02.2011 r. do 7.03.2011

Lp.	Oznaczenie nieruchomości, której dotyczy uwaga (adres, nr ewidencyjny działki, arkusz, obręb)	Przeznaczenie w planie	Treść uwagi	Rozstrzygnięcie uwagi	
				Uwaga uwzględniona	Uwaga nieuwzględniona
1	2	3	4	5	6
1	326/3	2UT	Wnosi o przesunięcie linii zabudowy na terenie 2UT w kierunku południowym, do granicy wyrobiska	Uwzględniona	-
	326/3 i 326/5	2UT	Wnosi o dopuszczenie minimalnej powierzchni działek pod zabudowę pensjonatową (usług hotelarskich) dla terenu 2UT – 4000 m ²	Uwzględniona	-
	326/3	1UT	Wnosi o dopuszczenie wysokości zabudowy pensjonatowej (usług hotelarskich) do 3 kondygnacji z tym, że dwie kondygnacje w dachu stromym	Uwzględniona	-
	326/3	15ZL	Wnosi o wrysowanie podziału terenu 15ZL na dwa odrębne tereny 15aZL i 15bZL w miejscu przedłużenia granicy pomiędzy terenami 10ZN i 11ZN	Uwzględniona	-
	326/5	10ZN i 11ZN	Wnosi o dopuszczenie urządzenie plaży trawiastej z pomostem na terenach 10ZN i 11ZN	Uwzględniona częściowo	-
	326/3	05KDX	Wnosi o poszerzenie ciągu pieszego (drogę pieszą) 05KDX na odcinkach pomiędzy terenami 4UTL i 5UTL do 6,0 m i oznaczenie jako drogę pieszo-jezdną	Uwzględniona	-
	326/3	8ZCz	Wnosi o zmniejszenie powierzchni parkingu przy nieczynnym cmentarzu ewangelickim	Uwzględniona	-
	326/3	03KDW	Wnosi o przesunięcie drogi wewnętrznej 03KDW w kierunku terenu 1UT	-	Nieuwzględniona
	326/3	1UT	Wnosi o skorygowanie linii zabudowy dla terenu 1UT	Uwzględniona	-
	326/3	1UT, 2UT, 3UT, 4UT, 5UT	Wnosi o wykreślenie w tekście planu w §13 punkt 1 ustęp 1 słowo „nakaz” i pozostawić zapis „odprowadzenie ścieków siecią kanalizacji sanitarnej do gminnej oczyszczalni ścieków”	-	Nieuwzględniona
	326/3	1UT, 2UT, 3UT, 4UT, 5UT	Wnosi o dopuszczenie w planie zamiennych elementów uzbrojenia terenu w oparciu o obowiązujące przepisy bez konieczności zmian w planie	-	Nieuwzględniona
	226/3	8ZCz	Wnosi o dopuszczenie ogrodzenia pełnego pomiędzy terenami 2UT i 8ZCz	-	Nieuwzględniona
326/3	4UTL	Wnosi o dopuszczenie na terenie 4UTL minimalnej szerokości działek 24 m.	-	Nieuwzględniona	

	326/3	6UTL	Wnosi o wprowadzenie dodatkowego przejścia pieszego przez teren 6UTL	Uwzględniona	-
	326/3 i 326/5	5UTL i 3UTL	Wnosi o przesunięcie o kilka metrów na południe linii rozgraniczającej teren 5UTL i 3 UT	Uwzględniona	-
2	326/5	01KDW	Wnosi o uwzględnienie w planie służebności przejazdu przez drogę wewnętrzną 01KDW do posesji składającego uwagę	-	Nieuwzględniona
	326/3 i 326/5	1UT, 2UT, 3UT, 4UTL, 5UTL, 6UTLa, 6UTLb	Wnosi o dopuszczenie w planie zamiennych elementów uzbrojenia terenu w oparciu o obowiązujące przepisy	Uwzględniona	-

Uwaga:

Integralną częścią rozstrzygnięcia o sposobie rozpatrzenia uwag do projektu planu są załączone uwagi i odpowiedzi na wyżej wymienione uwagi.

Załącznik nr 3
do uchwały nr V/43/11
Rady Gminy Mrągowo
z dnia 13 kwietnia 2011 r.

**ROZSTRZYGNIECIE O SPOSOBIE REALIZACJI, ZAPISANYCH W PLANIE, INWESTYCJI
Z ZAKRESU INFRASTRUKTURY TECHNICZNEJ, KTÓRE NALEŻĄ DO ZADAŃ WŁASNYCH GMINY,
ORAZ ZASADACH ICH FINANSOWANIA**

W związku z art. 20 ust. 1 ustawy z dnia 27 marca 2003 r. o planowaniu i zagospodarowaniu przestrzennym (Dz. U. Nr 80, poz. 717 oraz z 2004 r. Nr 6 poz. 41, Nr 141, poz. 1492) stwierdza się, że nie przewiduje się zadań własnych gminy z zakresu infrastruktury technicznej na terenie objętym miejscowym planem zagospodarowania przestrzennego działek o nr geodezyjnych 326/3 i 326/5 w obrębie Kiersztanowo, gmina Mrągowo.

1392

UCHWAŁA Nr XI/30/11

Rady Miasta Górowo Iławeckie

z dnia 20 kwietnia 2011 r.

**w sprawie zmian do uchwały Nr XXXV/252/02 Rady Miejskiej z dnia 25 marca 2002 roku
w sprawie nadania statutu Miejskiemu Ośrodkowi Pomocy Społecznej w Górowie Iławeckim.**

Na podstawie art. 18 ust. 2 pkt 14a ustawy z dnia 8 marca 1990 r. o samorządzie gminnym (t. j. Dz. U. z 2001 r. Nr 142, poz. 1591 ze zm.) Rada Miasta w Górowie Iławeckim uchwala, co następuje:

§ 1. W § 10 ust. 3 dodaje się punkty: 12 i 13 o brzmieniu: 12. Przyznawanie i wypłacanie świadczeń rodzinnych. 13. Przyznawanie i wypłacanie pomocy materialnej dla uczniów.

§ 2. Wykonanie uchwały powierza się Burmistrzowi Miasta Górowo Iławeckie.

§ 3. Uchwała wchodzi w życie po upływie 14 dni od ogłoszenia w Dzienniku Urzędowym Województwa Warmińsko-Mazurskiego.

Przewodniczący Rady Miasta
Jadwiga Zysmanowicz