

statutowej działalności pożytku publicznego przez organizacje pożytku publicznego - 3,78 zł

3. Od budowli - 2% ich wartości określonej na podstawie art. 4 ust. 1 pkt. 3 oraz ust. 3-7 ustawy z dnia 12 stycznia 1991 roku o podatkach i opłatach lokalnych

§ 2. Traci moc uchwała Nr XXV/154/2008 Rady Gminy w Osieku Jasielskim z dnia 21 listopada 2008 roku w sprawie ustalenia wysokości stawek podatku od nieruchomości.

§ 3. Wykonanie uchwały powierza się Wójtowi Gminy Osiek Jasielski

§ 4. Uchwała wchodzi w życie z dniem 01 stycznia 2012 roku po uprzednim ogłoszeniu w Dzienniku Urzędowym Województwa Podkarpackiego

**Przewodniczący Rady Gminy
Osiek Jasielski**

mgr Piotr Wojdacz

3349

**UCHWAŁA Nr X/52/11
RADY GMINY SKOŁYSZYN
z dnia 26 września 2011 r.**

**w sprawie uchwalenia zmiany Nr 1 „A” Miejscowego Planu zagospodarowania
Przestrzennego w granicach administracyjnych miejscowości Skołyszyn**

Na podstawie art. 18 ust. 2 pkt 5 ustawy z dnia 8 marca 1990 roku o samorządzie gminnym (Dz. U. z 2001 r. Nr 142, poz. 1591; z póź. zm.), art. 20 ust. 1 i art. 27 ustawy z dnia 27 marca 2003 r. o planowaniu i zagospodarowaniu przestrzennym (Dz. U. Nr 80, poz. 717 z póź. zm.) oraz stwierdzenia zgodności ze „Studium Uwarunkowań i Kierunków zagospodarowania Przestrzennego Gminy Skołyszyn”, uchwalonego Uchwałą Nr IV/31/01 z dnia 30 sierpnia 2001 r. Rady Gminy Skołyszyn (z póź. zm.) Rada Gminy:

**Rozdział 1
Przepisy ogólne**

§ 1. 1. Uchwała zmianę Nr1A Miejscowego Planu zagospodarowania Przestrzennego „Skołyszyn” uchwalonego Uchwałą Nr XXVI/207/05 z dnia 09 listopada 2005 r. Rady Gminy Skołyszyn z późniejszymi zmianami, ogłoszoną w Dzienniku Urzędowym Województwa Podkarpackiego Nr 158 poz.2908 z dnia 10.12.2005 zwany dalej planem.

2. Załącznikami do niniejszej Uchwały są:

- 1) Załączniki graficzne Nr 1 i Nr 2 – rysunki w skali 1:2000, stanowiące integralną jej część – obowiązujące w zakresie oznaczeń na nich występujących, sporządzone na kopii rysunku planu, o której mowa w ust.1.
- 2) Załącznik nr 3 – rozstrzygnięcie o sposobie realizacji inwestycji z zakresu infrastruktury technicznej, które należą do zadań własnych gminy.

3. Ze względu na położenie części obszaru objętego zmianą planu w granicach określonym

w załączniku Nr 1 i Nr 2 (wg oznaczeń na rysunku planu), w granicach obszaru i terenu górniczego żwiru i piasku „Skołyszyn – Zachód” oraz „Skołyszyn - Zachód II” o udokumentowanych zasobach, utworzonego decyzją koncesyjną na wydobywanie kruszywa naturalnego ze złoża „Skołyszyn Zachód II - ” wydaną przez Starostę Powiatu Jasielskiego z dnia 15. 01. 2010 znak: OŚ.VI.7510-46/09 oraz w granicach obszaru i terenu górniczego żwiru i piasku „Skołyszyn - Zachód” o udokumentowanych zasobach, utworzonego decyzją koncesyjną na wydobywanie kruszywa naturalnego ze złoża „Skołyszyn - Zachód” wydaną przez Starostę Powiatu Jasielskiego znak: OŚ.VI.7510- 38/07 z dnia 21 sierpnia 2010 r., podejmowane działania w zakresie zabudowy i zagospodarowania terenów nie mogą naruszać ustaleń szczegółowych o których mowa w rozdziale II §2 ust. 2 § 15a.

**Rozdział 2
Przepisy szczegółowe**

§ 2. 1. W uchwale Nr XXVI/207/05 z dnia 09 listopada 2005 r. Rady Gminy Skołyszyn z późniejszymi zmianami wprowadza się następujące zmiany:

- 1) Po §10 dodaje się §10a o brzmieniu:

„§ 10a

1. Ustala się tereny zieleni, oznaczone na rysunku planu symbolem 1Zn.

2. Tereny 1Zn należy zachować w istniejącym użytkowaniu.

3. W terenach 1Zn zakazuje się:

- 1) lokalizacji budynków i budowli,
- 2) poboru kruszywa."

2. Po § 15 dodaje się § 15a o brzmieniu:

„§ 15a

1. Ustala się tereny przemysłu wydobywczego – eksploatacji złóż surowców mineralnych, oznaczone na rysunku planu symbolem 1PW, 2PW, 3PW i 4PW.

2. Tereny PW, po zakończeniu eksploatacji i rekultywacji przeznaczają się do użytkowania rolniczego oraz na usługi turystyczne, a powstałych w wyniku wydobycia kruszywa naturalnego w dnach wyrobisk, zbiorników wód powierzchniowych, na cele gospodarki rybackiej i rekreacyjnej. Zasady zagospodarowania pod usługi turystyczne wg ustaleń ust. 5.

3. Dostępność komunikacyjna terenów 1PW drogą wewnętrzną oznaczoną symbolem KDW1, graniczącą z tymi terenami od strony północno - zachodniej. Pozostałych terenów PW za pośrednictwem dróg wewnętrznych, w tym ciągów pieszo – jezdnych, dojazdów i dojść zlokalizowanych poza obszarem tych terenów. Dopuszcza się, w terenach PW lokalizację, bez wyznaczania na rysunku planu, dróg wewnętrznych.

4. W terenach PW o których mowa w ust. 1:

- 1) Za granicę bezpośredniego zagrożenia powodzią od rzeki Ropy wskazuje się zasięg zalewu wodami powodziowymi Q10% zgodnie z opracowaniem sporządzonym w 2010 roku przez Dyrektora RZGW w Krakowie „Określenie zagrożenia powodziowego w zlewni Wisłoki” stanowiące I etap studium ochrony przeciwpowodziowej oraz będące aktualizacją sporządzonego w 2005 roku opracowania „wyznaczenie obszarów bezpośredniego zagrożenia powodzią na terenach nie obwałowanych w zlewni Wisłoki”;
- 2) nakazuje się zachowanie drożności przepływu wód opadowych z terenu objętego planem;
- 3) nakazuje się prowadzenie odkrywkowej eksploatacji kruszywa naturalnego w sposób gwarantujący ochronę wód podziemnych przed zanieczyszczeniem oraz ochronę warstwy izolującej poziom wodonośny przed uszkodzeniem lub zniszczeniem;
- 4) zakazuje się sztucznego obniżania poziomu wód gruntowych przez odprowadzanie wody z dołów pourobkowych;
- 5) zakazuje się na czas eksploatacji kruszywa naturalnego, lokalizację obiektów, budowli i urządzeń budowlanych nie związanych z eksploatacją kruszywa naturalnego;

- 6) dopuszcza się lokalizację tymczasowych obiektów kubaturowych związanych z eksploatacją złóż, stanowiących zaplecze zakładu górniczego.

5. W granicach terenów o których mowa w ust. 1 ustala się następujące warunki dla kształtowania zabudowy z przeznaczeniem na cele pod usługi turystyczne po zakończeniu eksploatacji i rekultywacji, dopuszcza się:

- 1) lokalizację pól namiotowych i biwakowych;
- 2) powstałe na miejscu wyrobiska zbiorniki wodne mogą być wykorzystane dla celów rekreacyjnych oraz hodowli ryb;
- 3) powierzchnia terenu biologicznie czynnego nie może być mniejsza niż 80% powierzchni działki.

6. Do czasu przystąpienia do realizacji inwestycji, tereny objęte planem pozostają w dotychczasowym użytkowaniu.

7. Dla terenów, o których mowa w ust. 1 ustala się następujące zasady w zakresie infrastruktury technicznej:

- 1) zaopatrzenie w wodę: z wodociągu wiejskiego lub z ujęcia indywidualnego;
- 2) odprowadzanie ścieków sanitarnych w trakcie eksploatacji złoża i po zakończeniu eksploatacji i rekultywacji: ustala się stosowanie przenośnych kabin wc lub przyczep sanitarnych;
- 3) odprowadzanie wód opadowych: powierzchniowo - na teren działki;
- 4) gospodarka ściekami technologicznymi: z zastosowaniem rozwiązań spełniających wymogi ochrony środowiska;
- 5) gospodarka odpadami powstającymi w związku z prowadzoną eksploatacją złoża, w tym odpadami niebezpiecznymi z zastosowaniem rozwiązań spełniających wymogi ochrony środowiska;
- 6) gromadzenie i usuwanie stałych odpadów komunalnych na zasadach określonych w gminie;
- 7) zasilanie w energię elektryczną z istniejącej sieci.

8. Dopuszcza się lokalizację - bez wyznaczenia na rysunku planu urządzeń i sieci infrastruktury technicznej."

§ 3. W części graficznej zmiana planu polega na:

1) dodaniu symbolu identyfikacyjnego 1PW, 2PW, 3PW, 4PW oraz 1Zn;

1. zaznaczeniu terenów 1PW, 2PW, 3PW, 4PW i 1Zn wprowadzonych niniejszą zmianą.


Rozdział 3
Przepisy końcowe

§ 4. Wykonanie uchwały powierza się Wójtowi Gminy Skołyszyn.

§ 5. Uchwała wchodzi w życie po upływie 30 dni od dnia ogłoszenia w Dzienniku Urzędowym Województwa Podkarpackiego.

PRZEWODNICZĄCY RADY GMINY
w SKOŁYSZYNIE

mgr Wiesław Hasiak

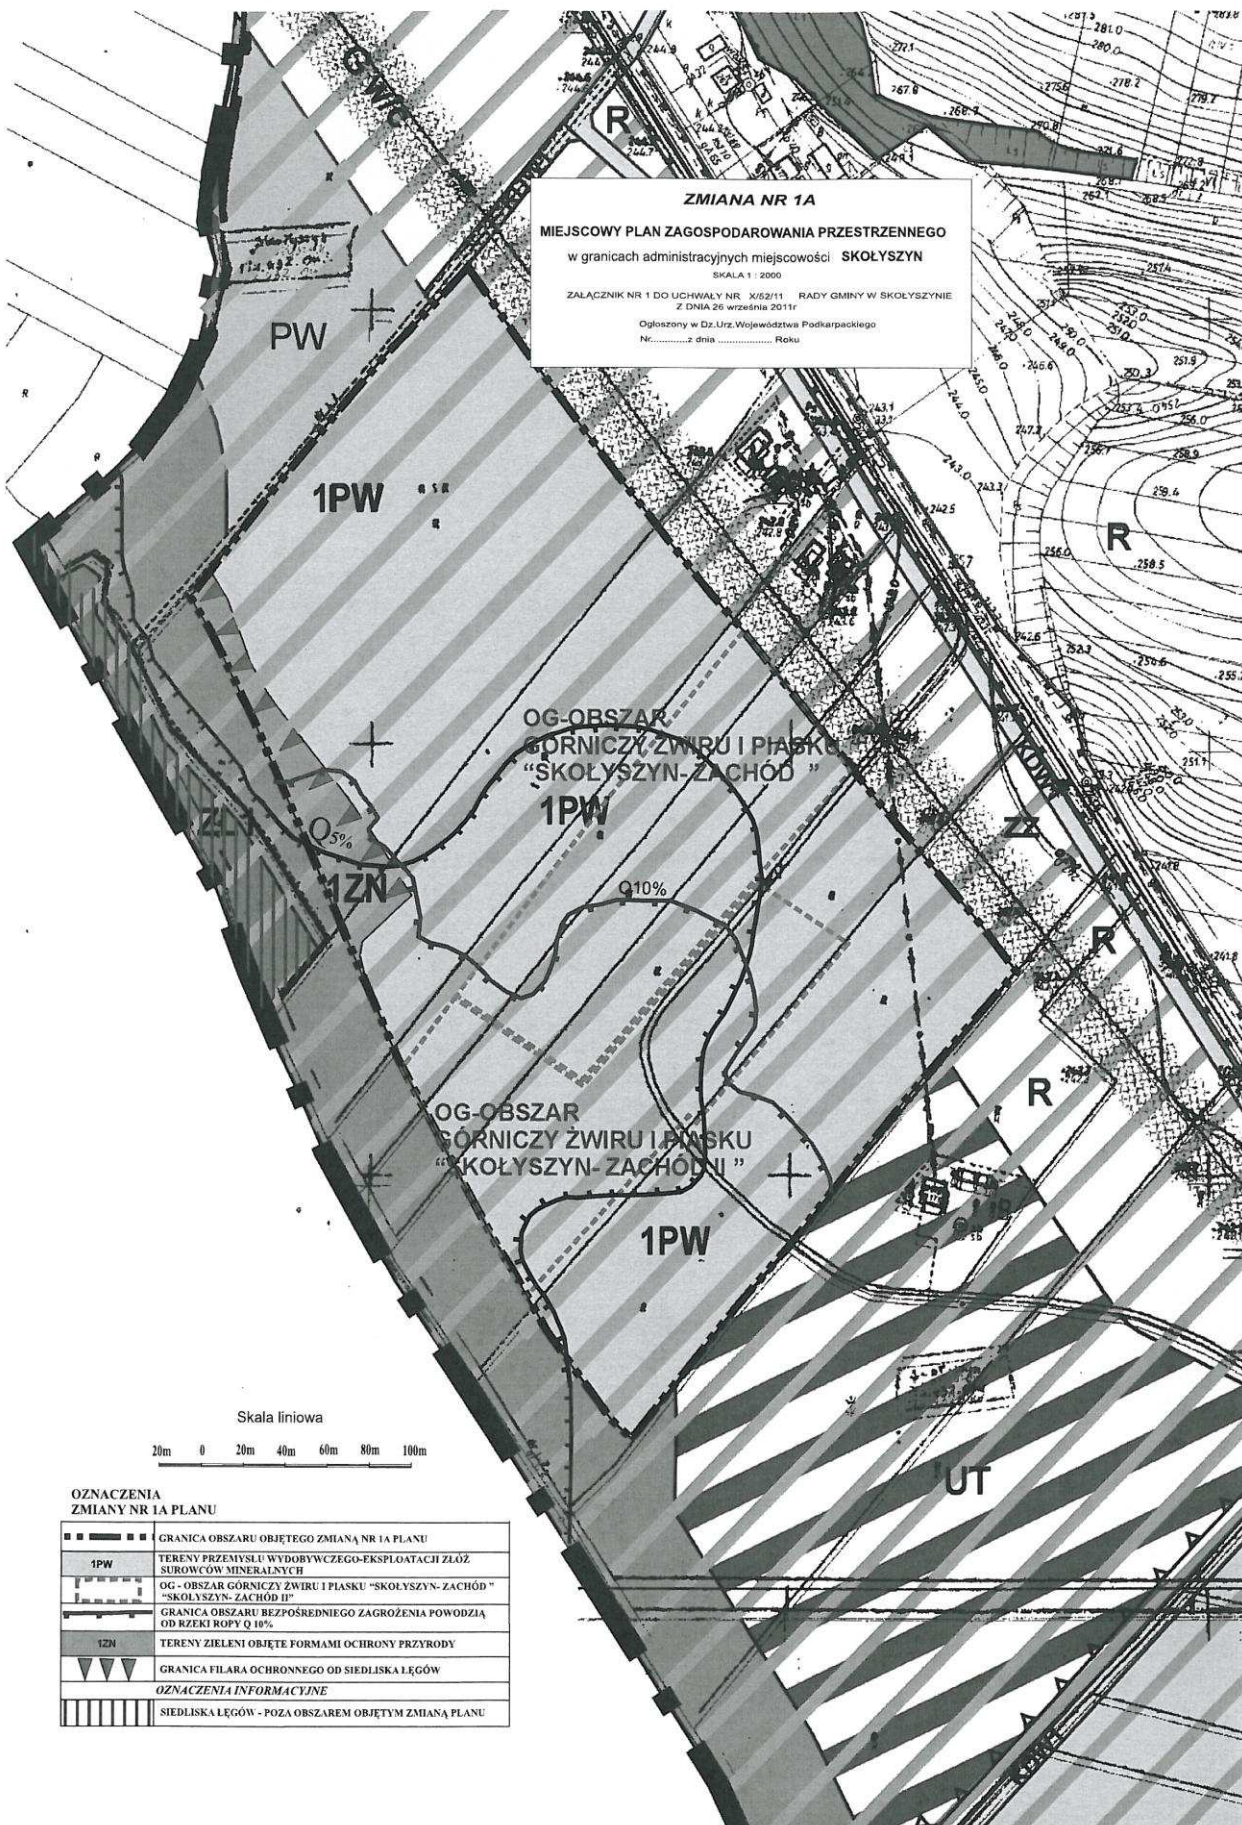


ZMIANA NR 1A
MIEJSCOWY PLAN ZAGOSPODAROWANIA PRZESTRZENNEGO
 w granicach administracyjnych miejscowości **SKOŁYSZYN**
 SKALA 1 : 2000
 ZAŁĄCZNIK NR 1 DO UCHWAŁY NR X/62/11 RADY GMINY W SKOŁYSZYNIE
 Z DNIA 26 WRZEŚNIA 2011r
 Ogłoszony w Dz.Urz.Województwa Podkarpackiego
 Nr.....z dnia Roku

Skala liniowa
 20m 0 20m 40m 60m 80m 100m

OZNACZENIA ZMIANY NR 1A PLANU

	GRANICA OBSZARU OBJĘTEGO ZMIANĄ NR 1A PLANU
	TERENY PRZEMISŁU WYDOBYWCZEGO-EKSPLOATACJI ZŁOŻ SUROWCÓW MINERALNYCH
	OG - OBSZAR GÓRNICZY ZWIURU I PIASKU "SKOŁYSZYN-ZACHÓD"
	GRANICA OBSZARU BEZPOŚREDNIEGO ZAGROŻENIA POWODZIĄ OD RZEKI ROPY Q 10%
	TERENY ZIELENI OBJĘTE FORMAMI OCHRONY PRZYRODY
	GRANICA FILARA OCHRONNEGO OD SIEDLISKA LĘGÓW
OZNACZENIA INFORMACYJNE	
	SIEDLISKA LĘGÓW - POZA OBSZAREM OBJĘTYM ZMIANĄ PLANU

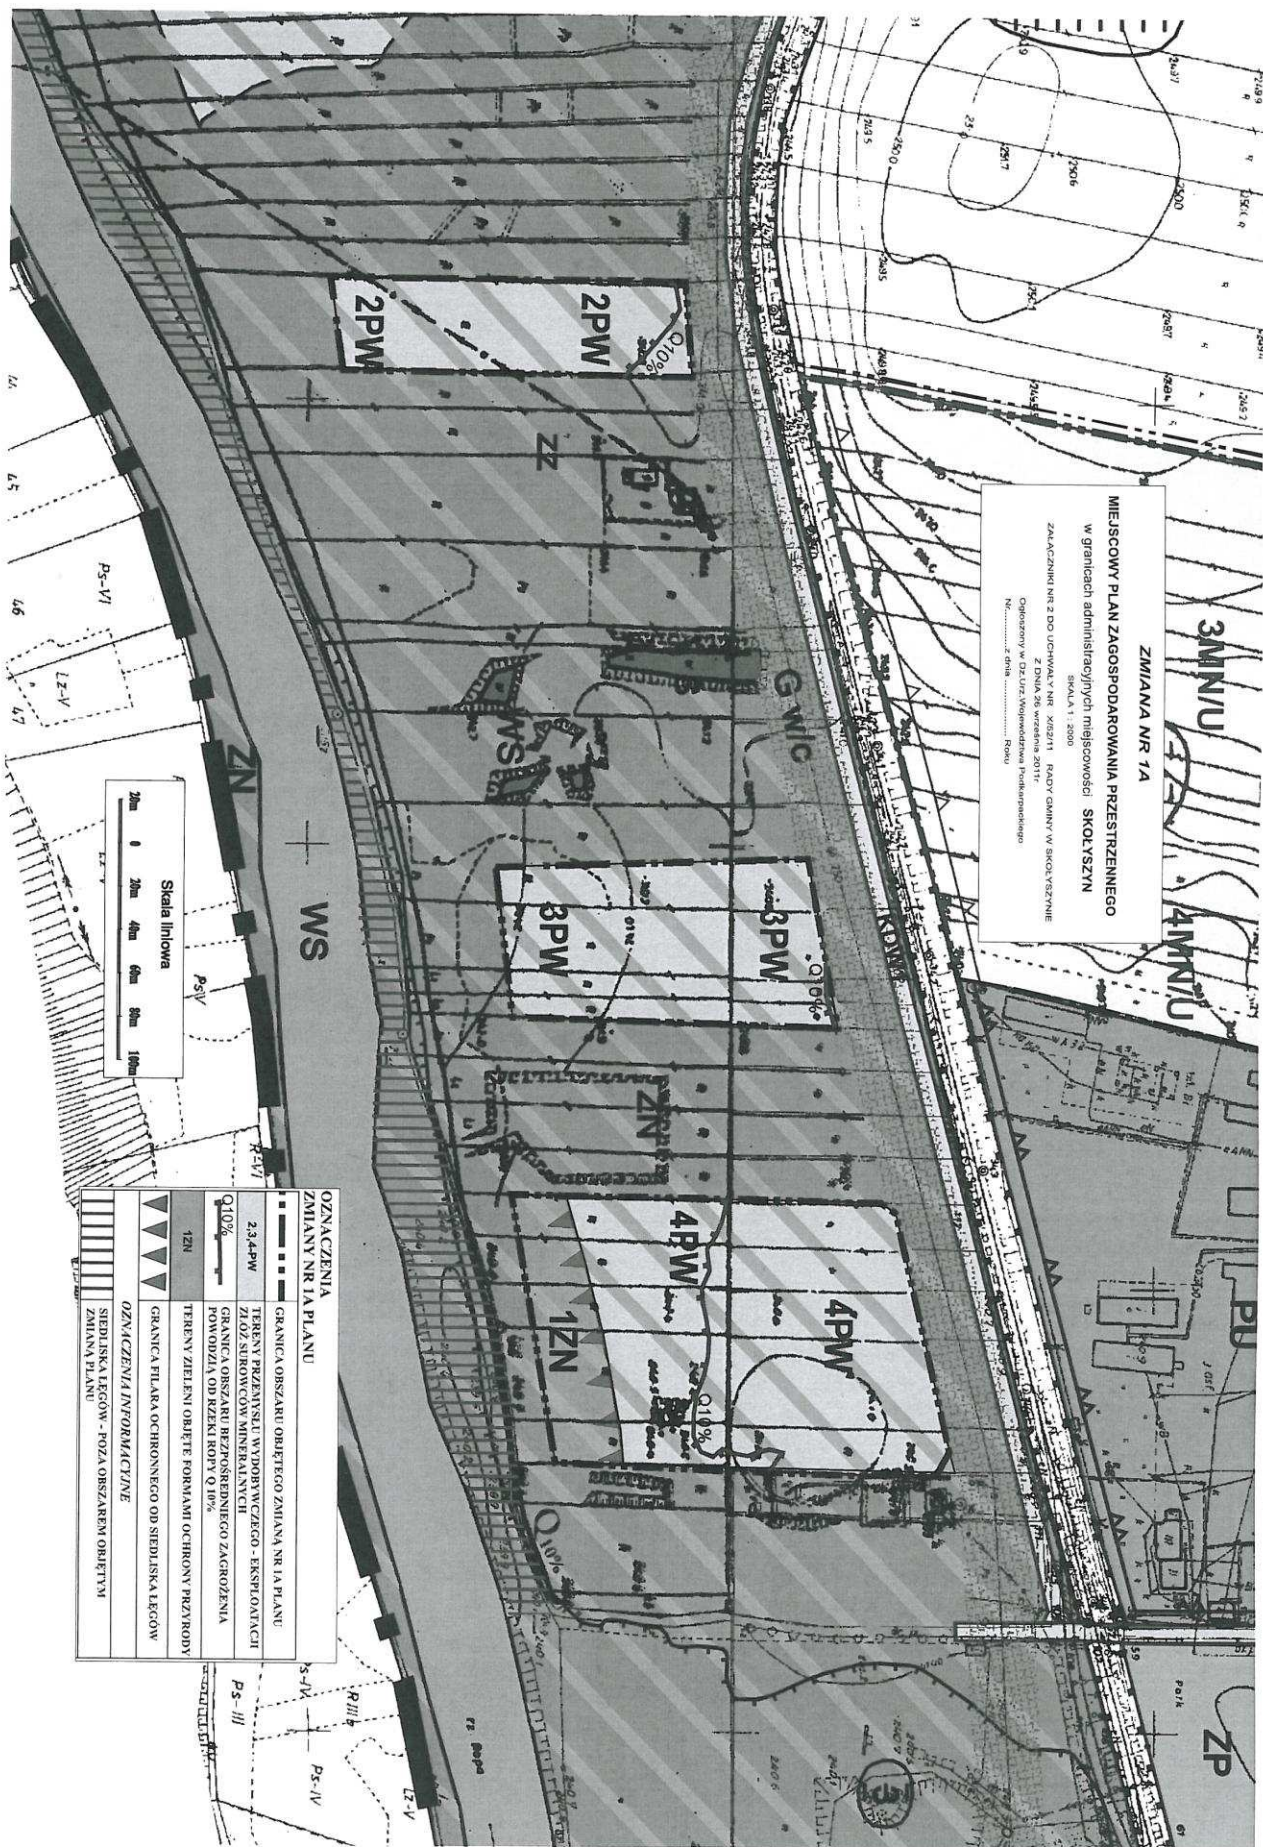

ZMIANA NR 1A
MIEJSCOWY PLAN ZAGOSPODAROWANIA PRZESTRZENNEGO
 w granicach administracyjnych miejscowości SKOLYSZYN
 SKALA 1:2000
 ZAŁĄCZNIK NR 2 DO UCHWAŁY NR X/523/11 RADY GMINY W SKOLYSZYNIE
 Z DNIA 26 WRZEŚNIA 2011
 Opraczony w GZ Urz. Województwa Podkarpackiego
 Nr..... dnia R.2011

OZNACZENIA
ZMIANY NR 1A PLANU

	GRANICA OBSZARU OBIĘTEGO ZMIANĄ NR 1A PLANU
	TERENY PRZEMYSŁU WYDOBYWCZEGO - EKSPLOATACJI TERENY PRZEMYSŁU MINERALNYCH I ŁOŻ SŁONECZNYCH
	GRANICA OBSZARU BEZPOŚREDNIEGO ZAGRODZENIA POWODZIĄ OD RZĘKI ROPY Q 10%
	TERENY ZIELENI OBIĘTE FORMAMI OCHRONY PRZYRODY
	GRANICA PŁASZA OCHRONNEGO OD SIEDLISK LĘGÓW
	OZNACZENIA INFORMACYJNE
	SIEDLISKA LĘGÓW - POZA OBSZAREM OBIĘTYSI ZMIANY PLANU

Skala linowa
 20m 0 20m 40m 60m 80m 100m

Załącznik Nr 3 do Uchwały Nr X/52/11
Rady Gminy Skołyszyn
z dnia 26 września 2011 r.

dot. uchwalenia Zmiany Nr 1 „A” Miejscowego Planu Zagospodarowania Przestrzennego

Na podstawie art. 20 ust.1 ustawy z dnia 27 marca 2003 r. o planowaniu i zagospodarowaniu przestrzennym (Dz. U. z 2003 r. Nr 80 poz. 717 z późn. zm.). Rada Gminy w Skołyszynie rozstrzyga

§ 1. o sposobie realizacji zapisanych w zmianie planu inwestycji z zakresu infrastruktury technicznej, które należą do zadań własnych gminy, zgodnie z ustawą o samorządzie gminnym z dnia 8 marca 1990 r. (t. j. Dz. U. z 2001 r. Nr 142 poz. 1591 z późn. zm.) oraz zasadach ich finansowania, zgodnie z ustawą o finansach publicznych z dnia 26 listopada 1998 r. (t.j. Dz. U. z 2003 r. Nr 15 poz. 148 z późn. zm.).

§ 2. Zmiana Nr 1 „A” Miejscowego Planu Zagospodarowania Przestrzennego w granicach

administracyjnych miejscowości Skołyszyn w gminie Skołyszyn nie obejmuje inwestycji z zakresu infrastruktury technicznej, które należą do zadań własnych gminy. Drogi wewnętrzne już istniejące należą do właścicieli nieruchomości, których utrzymanie będzie należało do poszczególnych właścicieli działek. Częściowe uzbrojenie techniczne terenu w granicach zmiany planu może być realizowane bez gminnej sieci wodociągowej i kanalizacji ogólnospławnej.

§ 3. Proponowane rozwiązania Zmiany Nr 1 „A” Miejscowego Planu zagospodarowania Przestrzennego w granicach administracyjnych miejscowości Skołyszyn w gminie Skołyszyn nie obciążają budżetu gminy.

3350

UCHWAŁA Nr XII/95/2011 RADY GMINY WIĄZOWNICA z dnia 24 listopada 2011 r.

w sprawie określenia wysokości stawek podatku od środków transportowych

Działając na podstawie art. 10 ust. 1 i 2 ustawy z dnia 12 stycznia 1991 r o podatkach i opłatach lokalnych (jednolity tekst Dz. U. z 2006 Nr. 121 poz. 844 z póź. zm.) oraz art.18 ust.2 pkt 8, art.40, ust.41, ust.1 i art.42 ustawy z dnia 8 marca 1990r. o samorządzie gminnym (Dz. U. Nr 142, poz. 1591 z 2001r. z póź. zm.)

§ 1. 1) od samochodu ciężarowego o dopuszczalnej masie całkowitej powyżej 3.5 tony i poniżej 12 ton

- a) powyżej 3.5 tony do 5.5 tony włącznie **316,00**
- b) powyżej 5.5 ton do 9 ton włącznie **528,00**
- c) powyżej 9 ton **738,00**

2) od samochodu ciężarowego o dopuszczalnej masie całkowitej powyżej 3.5 tony i poniżej 12 ton posiadającego: katalizator spalin, reduktor dźwięków pracy silnika, napęd gazowy lub elektryczny :

- a) powyżej 3.5 tony do 5.5 tony włącznie **274,00**
- b) powyżej 5.5 tony do 9 ton włącznie **486,00**

- c) powyżej 9 ton **696,00**

3) od samochodu ciężarowego o dopuszczalnej masie całkowitej równej lub wyższej niż 12 ton – w zależności od liczby osi, dopuszczalnej masy całkowitej pojazdu i rodzaju zawieszenia, stawki podatkowe określa załącznik Nr 1 do niniejszej uchwały

4) od ciągnika siodłowego i balastowego przystosowanego do używania łącznie z naczepą lub przyczepą o dopuszczalnej masie całkowitej zespołu pojazdów od 3.5 tony i poniżej 12 ton

- a) od 3.5 tony do 5.5 tony włącznie **634,00**
- b) powyżej 5.5 tony do 9 ton włącznie **844,00**
- c) powyżej 9 ton **1 054,00**

5) od ciągnika siodłowego i balastowego przystosowanego do używania łącznie z naczepą lub przyczepą o dopuszczalnej masie całkowitej zespołu pojazdów od 3.5 tony i poniżej 12 ton – posiadającego katalizator spalin, reduktor dźwięków pracy silnika, napęd gazowy lub elektryczny