

Załącznik nr 3  
do uchwały nr II/6/2010  
Rady Miejskiej w Głinojecku  
z dnia 20 grudnia 2010r.

Na podstawie art. 20 ust. 1 ustawy z dnia 27 marca 2003r. o planowaniu i zagospodarowaniu przestrzennym (Dz.U. z 2003r. Nr 80, poz. 717, z 2004r. Nr 6, poz. 41, Nr 141, poz. 1492, z 2005r. Nr 113, poz. 954, Nr 130, poz. 1087, z 2006r. Nr 45, poz. 319, Nr 225, poz. 1635, z 2008r. Nr 123, poz. 803, Nr 199, poz. 1227, Nr 201, poz. 1237, Nr 220, poz. 1413, z 2010r. Nr 24, poz. 124, Nr 75, poz. 474, Nr 106, poz. 675, Nr 119, poz. 804, Nr 130, poz. 871, Nr 149, poz. 996, Nr 155, poz. 1043) Rada Miejska w Głinojecku postanawia, co następuje:

1. Do projektu planu nie wniesiono uwag w trybie przepisów art. 18 ustawy o planowaniu i zagospodarowaniu przestrzennym.
2. W związku z treścią § 8 pkt 11 uchwały w granicach planu nie występują zadania własne gminy z zakresu infrastruktury technicznej, o których mowa w art. 20 ust. 1 ustawy o planowaniu i zagospodarowaniu przestrzennym.

Przewodniczący Rady:  
*Andrzej Gontarski*

## 3508

### UCHWAŁA Nr II/7/2010 RADY MIEJSKIEJ W GLINOJECKU

z dnia 20 grudnia 2010 r.

#### **w sprawie uchwalenia miejscowego planu zagospodarowania przestrzennego miasta Głinojeck przy ulicy Fabrycznej.**

Na podstawie art. 18 ust. 2 pkt 5 ustawy z dnia 8 marca 1990r. o samorządzie gminnym (Dz.U. z 2001r. Nr 142, poz. 1591, z 2002r. Nr 23, poz. 220, Nr 62, poz. 558, Nr 113, poz. 984, Nr 153, poz. 1271, Nr 214, poz. 1806, z 2003r. Nr 80, poz. 717, Nr 162, poz. 1568, z 2004r. Nr 102, poz. 1055, Nr 116, poz. 1203, Nr 167, poz. 1759, z 2005r. Nr 172, poz. 1441, Nr 175, poz. 1457, z 2006r. Nr 17, poz. 128, Nr 181, poz. 1337, z 2007r. Nr 48, poz. 327, Nr 138, poz. 974, Nr 173, poz. 1218, z 2008r. Nr 180, poz. 1111, Nr 223, poz. 1458., z 2009r. Nr 52, poz. 420, Nr 157, poz. 1241, z 2010r. Nr 28, poz. 142 i 146, Nr 40, poz. 230, Nr 106, poz. 675) i art. 20 ust. 1 ustawy z dnia 27 marca 2003r. o planowaniu i zagospodarowaniu przestrzennym (Dz.U. z 2003r. Nr 80, poz. 717, z 2004r. Nr 6, poz. 41, Nr 141, poz. 1492, z 2005r. Nr 113, poz. 954, Nr 130, poz. 1087, z 2006r. Nr 45, poz. 319, Nr 225, poz. 1635, z 2008r. Nr 123, poz. 803, Nr 199, poz. 1227, Nr 201, poz. 1237, Nr 220, poz. 1413, z 2010r. Nr 24, poz. 124, Nr 75, poz. 474, Nr 106, poz. 675, Nr 119, poz. 804, Nr 130, poz. 871, Nr 149, poz. 996, Nr 155, poz. 1043) Rada Miejska w Głinojecku, po stwierdzeniu zgodności planu z ustaleniami studium uwarunkowań i kierunków zagospodarowania przestrzennego miasta i gminy Głinojeck uchwalonego uchwałą nr XXV/213/2002 Rady Miejskiej w Głinojecku z dnia 2 czerwca 2002r. uchwała, co następuje:

§ 1.1) Uchwała miejscowy plan zagospodarowania przestrzennego miasta Głinojeck przy ulicy Fabrycznej, zwany dalej „planem”.

2) Ustalenia planu stanowią treść niniejszej uchwały.

§ 2.1) Granice planu określa uchwała nr XVIII/118/08 Rady Miejskiej w Głinojecku z dnia 18 września 2008r. w sprawie przystąpienia do sporządzenia zmiany miejscowego planu zagospodarowania przestrzennego miasta Głinojeck przy ulicy Fabrycznej.

2) Rysunek planu stanowi załącznik nr 1 do niniejszej uchwały, sporządzony na mapie zasadniczej w skali 1:1000 i obowiązujący w następującym zakresie ustaleń planu:

- a) granic planu,
- b) linii rozgraniczających tereny o różnym przeznaczeniu i zasadach zagospodarowania,
- c) nieprzekraczalnych linii zabudowy,
- d) granic terenów zagrożonych powodzią,
- e) oznaczeń przeznaczenia terenów na cele: PU – zabudowy produkcji, składów, magazynów i usług, ZN – zieleni nieurządzonej.

3) Rozstrzygnięcia wymagane przepisami art. 20 ust. 1 ustawy o planowaniu i zagospodarowaniu przestrzennym zawiera załącznik nr 2 do uchwały.

§ 3. Ustalenia dotyczące przeznaczenia terenu.

1)

Oznaczenie terenu	Przeznaczenie terenu:
1PU	podstawowe: zabudowa produkcji, składów, magazynów i usług z możliwością realizacji lokalu mieszkalnego właścicielskiego w budynkach o przeznaczeniu podstawowym
1ZN	podstawowe: zieleń nieurządzona

§ 4. Ustalenia dotyczące zasad ochrony i kształtowania ładu przestrzennego:

- 1) W granicach planu zasady ochrony i kształtowania ładu przestrzennego określone są ustaleniami zasad kształtowania zabudowy.
- 2) W granicach planu nie ustala się terenów lokalizacji inwestycji celu publicznego, o których mowa w przepisach art. 2 pkt 5 ustawy o planowaniu i zagospodarowaniu przestrzennym.

§ 5. Ustalenia dotyczące zasad ochrony środowiska, przyrody i krajobrazu kulturowego.

- 1) W granicach planu mają zastosowanie przepisy ustawy o ochronie przyrody wraz z rozporządzeniami wykonawczymi do w/w ustawy z tytułu położenia terenów w „Nadwkrzańskim Obszarze Chronionego Krajobrazu”
- 2) Na terenie 1 PU wprowadza się ochronę konserwatorską dla zespołu zabudowy dawnej cukrowni. Ustala się obowiązek uzgodnienia z Wo-

jewódzkim Konserwatorem Zabytków robót budowlanych w stosunku do istniejących obiektów dawnej cukrowni. W celu ochrony zabytkowego układu, nowa zabudowa w granicach zespołu zabudowy dawnej cukrowni musi harmonizować z istniejącą zabudową pod względem wysokości, geometrii dachu jak i formy elewacji, a roboty budowlane winny być uzgadniane przez Wojewódzkiego Konserwatora Zabytków.

- 3) Na terenie oznaczonym symbolem 1ZN nie zezwala się na budowę budynków w rozumieniu przepisów budowlanych.
- 4) Dla terenu w granicach oznaczonej na rysunku planu strefy zagrożenia powodzią mają zastosowanie właściwe przepisy Prawa wodnego.

§ 6. Ustalenia dotyczące parametrów i wskaźników kształtowania zabudowy:

1)

Oznaczenie terenu	Parametry i wskaźniki kształtowania zabudowy
1PU	<ol style="list-style-type: none"> <li>1. Dla zabudowy istniejącej zezwala się na: remont, rozbiórkę, odbudowę, rozbudowę, nadbudowę i przebudowę budynków w rozumieniu właściwych przepisów budowlanych.</li> <li>2. Zabudowę należy kształtować jako budynki do wysokości dwóch kondygnacji.</li> <li>3. W zabudowie istniejącej i projektowanej o przeznaczeniu podstawowym ustala się możliwość realizacji lokalu mieszkalnego właścicielskiego.</li> <li>4. Dla obiektów inżynierskich towarzyszących zabudowie podstawowej ustala się maksymalną wysokość 15m.</li> <li>5. Maksymalną powierzchnię zabudowy w stosunku do powierzchni działki ustala się w wielkości 45%.</li> <li>6. Minimalny udział powierzchni biologicznie czynnej w stosunku do powierzchni działki ustala się w wielkości 15%.</li> </ol>

- 2) Nieustalone w planie warunki zabudowy i zagospodarowania terenu regulują (odpowiednio) właściwe przepisy budowlane.

§ 7. Ustalenia dotyczące zasad podziału nieruchomości na działki budowlane.

- 1) W granicach planu podziały nieruchomości na działki budowlane powinny spełniać warunki określone dla działki budowlanej przepisami art. 2 pkt 12 ustawy o planowaniu i zagospodarowaniu przestrzennym wraz z ustaleniami i rysunkiem planu.

- 2) Minimalną powierzchnię dla nowych wydziałek działek budowlanych ustala się w wielkości 4000m<sup>2</sup>.

§ 8. Ustalenia dotyczące zasad budowy systemów komunikacji i infrastruktury technicznej.

- 1) W granicach terenu oznaczonego w rysunku planu symbolem 1PU ustala się możliwość wydzielenia dróg wewnętrznych o szerokości w liniach rozgraniczających minimum 8m.
- 2) Dla terenu w granicach planu zewnętrzny układ komunikacyjny stanowi droga powiatowa.

- 3) Dla zabudowy w granicach planu miejsca parkingowe należy lokalizować w granicach działek budowlanych przedmiotowych inwestycji.
- 4) Dla terenów zabudowy produkcji, składów, magazynów i usług należy zapewnić minimum 3 miejsca parkingowe na 100m<sup>2</sup> powierzchni użytkowej i 3 miejsca na 10 osób zatrudnionych lub będących użytkownikami.
- 5) W przypadku budowy sieci gazowych należy wykonać je na warunkach określonych właściwymi przepisami odrębnymi.
- 6) W granicach planu:
- każda z działek budowlanych przeznaczonych pod zabudowę budynkami przeznaczonymi na pobyt ludzi powinna mieć zapewnioną możliwość przyłączenia uzbrojenia działki lub bezpośrednio budynku do zewnętrznych sieci: wodociągowej, kanalizacji sanitarnej i elektroenergetycznej,
  - zaopatrzenie w ciepło każdej z działek budowlanych przeznaczonych na pobyt ludzi należy zapewnić z indywidualnych ekologicznych źródeł ciepła lub przez przyłączenie do sieci gazowej, o której mowa w punkcie 5,
  - zaopatrzenie w wodę należy realizować z miejskiej sieci wodociągowej,
  - wody opadowe należy odprowadzić na teren nieutwardzony działek budowlanych (alternatywnie zezwala się na inne rozwiązania zgodne z warunkami określonymi przepisami prawa wodnego i budowlanego),
- e) w robotach budowlanych elektroenergetycznych (dot. wykonania nowych inwestycji) należy skablować sieci i przyłączenia elektroenergetyczne. Przyłączenie odbiorców do wspólnej sieci elektroenergetycznej na obszarze w granicach planu będzie następowało na ogólnych zasadach przyłączenia odbiorców obowiązujących we właściwym terenie dysponencie sieci. Rezerwuje się pas terenu w chodnikach ulic dla projektowanej sieci elektroenergetycznej wraz z lokalizacją złączy kablowo-pomiarowych oraz projektowanych stacji transformatorowych.
- 7) Odprowadzenie ścieków z terenu w granicach planu następuje przez przyłączenie sieci kanalizacji sanitarnej zrealizowanej w w/w terenie do miejskiej sieci kanalizacji sanitarnej.
- 8) Zasady przyłączeń do sieci, o których mowa w punktach: 5 i 6 a) powinny być określone w stosownych warunkach technicznych, wydawanych na podstawie przepisów odrębnych.
- 9) W granicach planu ustala się możliwość lokalizacji sieci infrastruktury technicznej w granicach działek budowlanych.
- 10) W granicach planu nie ustala się inwestycji z zakresu infrastruktury technicznej, należących do zadań własnych gminy.
- § 9. Ustalenia dotyczące stawek z tytułu art. 36 ust. 4 ustawy o planowaniu i zagospodarowaniu przestrzennym:

Oznaczenie terenu	Stawka w %
1PU	30
1ZN	*

\*) dla w/w pozycji stawki z tytułu przepisów art. 36 ust. 4 ustawy o planowaniu i zagospodarowaniu przestrzennym nie mają zastosowania.

§ 10.1) W granicach planu tracą moc ustalenia i rysunek miejscowego planu zagospodarowania przestrzennego miasta Głinojeck (uchwała nr VIII/50/07 Rady Miejskiej w Głinojecku z dnia 28 czerwca 2007r., Dz. Urz. Woj. Mazowieckiego z dnia 5 października 2007r. Nr 201, poz. 5702).


2) Zamiast w/w ustaleń i rysunku planu w granicach planu obowiązuje treść niniejszej uchwały wraz z rysunkiem planu.

§ 11. Wykonanie uchwały powierza się Burmistrzowi Miasta i Gminy Głinojeck.

§ 12.1) Uchwała wchodzi w życie po 30 dniach od daty jej ogłoszenia w Dzienniku Urzędowym Województwa Mazowieckiego.

2) Uchwała podlega ogłoszeniu w Dzienniku Urzędowym Województwa Mazowieckiego.

Przewodniczący Rady:  
Andrzej Gontarski

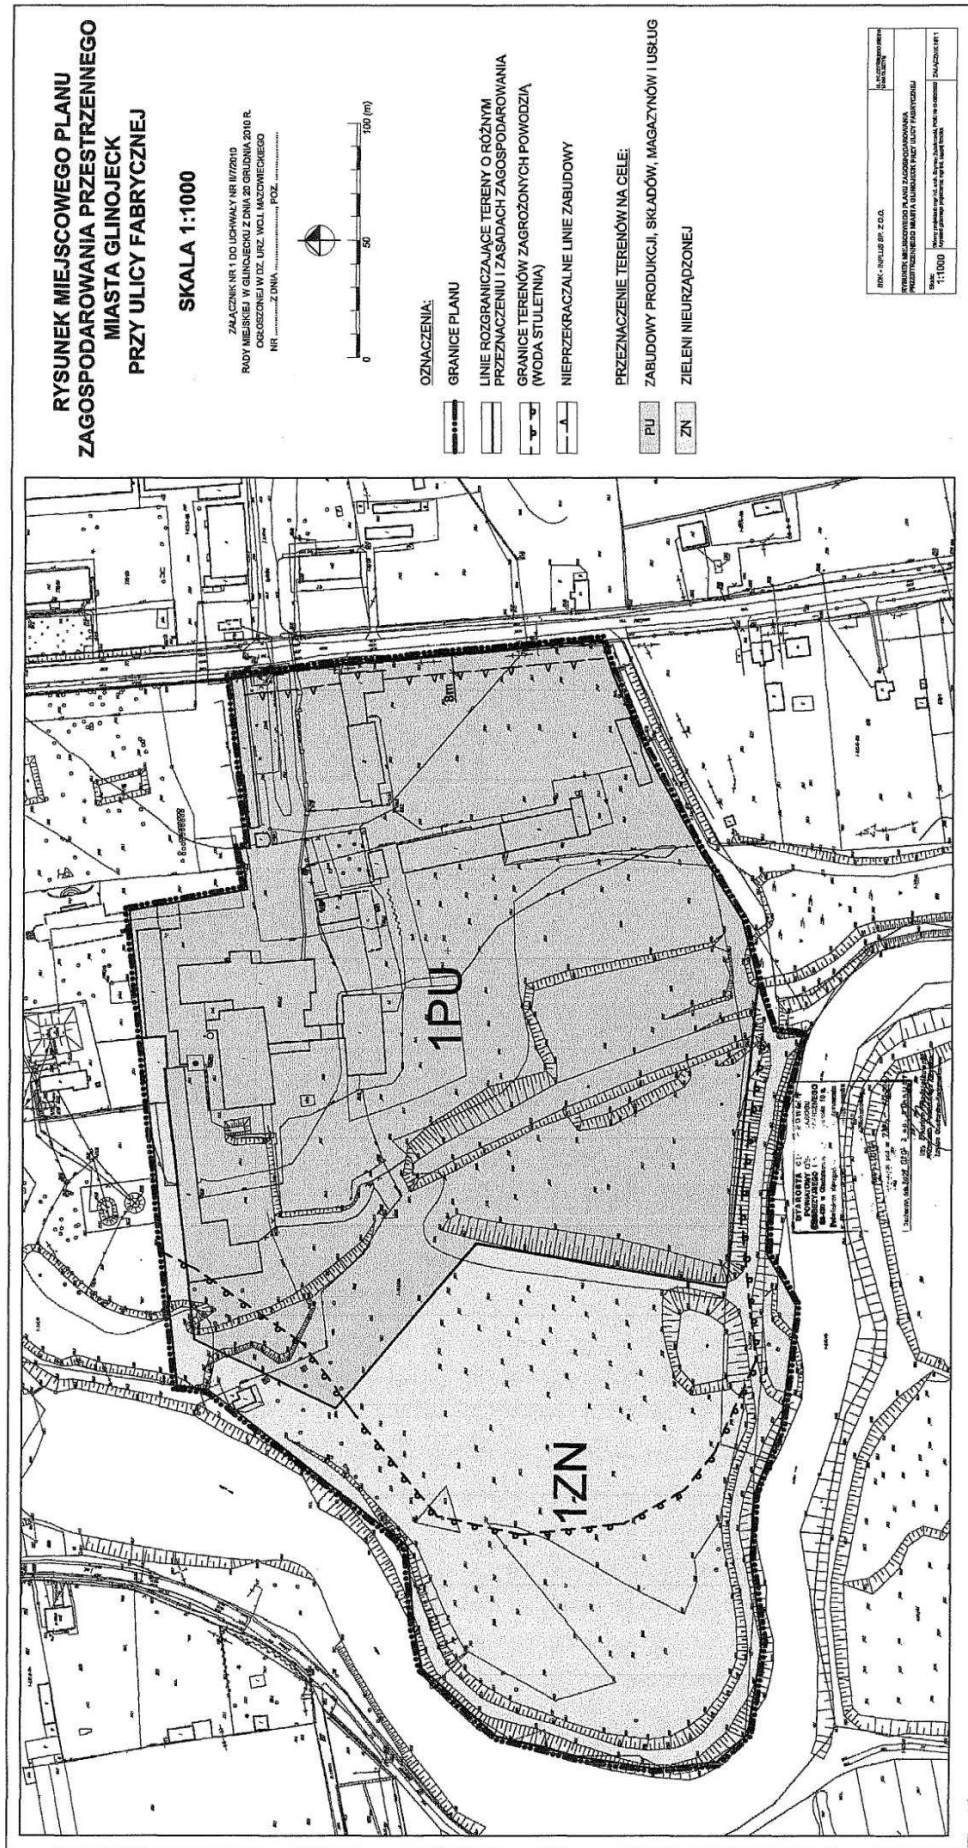

Załącznik nr 2  
do uchwały nr II/7/2010  
Rady Miejskiej w Głinojecku  
z dnia 20 grudnia 2010r.

Na podstawie art. 20 ust. 1 ustawy z dnia 27 marca 2003r. o planowaniu i zagospodarowaniu przestrzennym (Dz.U. z 2003r. Nr 80, poz. 717, z 2004r. Nr 6, poz. 41, Nr 141, poz. 1492, z 2005r. Nr 113, poz. 954, Nr 130, poz. 1087, z 2006r. Nr 45, poz. 319, Nr 225, poz. 1635, z 2008r. Nr 123, poz. 803, Nr 199, poz. 1227, Nr 201, poz. 1237, Nr 220, poz. 1413, z 2010r. Nr 24, poz. 124, Nr 75, poz. 474, Nr 106, poz. 675, Nr 119, poz. 804, Nr 130, poz. 871, Nr 149, poz. 996, Nr 155, poz. 1043) Rada Miejska w Głinojecku postanawia, co następuje:

1. Do projektu planu nie wniesiono uwag w trybie przepisów art. 18 ustawy o planowaniu i zagospodarowaniu przestrzennym.
2. W związku z treścią § 8 pkt 11 uchwały w granicach planu nie występują zadania własne gminy z zakresu infrastruktury technicznej, o których mowa w art. 20 ust. 1 ustawy o planowaniu i zagospodarowaniu przestrzennym.

Przewodniczący Rady:  
*Andrzej Gontarski*

## 3509

### UCHWAŁA Nr II/8/2010

#### RADY MIEJSKIEJ W GLINOJECKU

z dnia 20 grudnia 2010 r.

#### **w sprawie uchwalenia miejscowego planu zagospodarowania przestrzennego gminy Głinojeck dla obszarów położonych w obrębach geodezyjnych: Płaciszewo, Strzeszewo, Dreglin, Kondrajec Pański.**

Na podstawie art. 18 ust. 2 pkt 5 ustawy z dnia 8 marca 1990r. o samorządzie gminnym (Dz.U. z 2001r. Nr 142, poz. 1591, z 2002r. Nr 23, poz. 220, Nr 62, poz. 558, Nr 113, poz. 984, Nr 153, poz. 1271, Nr 214, poz. 1806, z 2003r. Nr 80, poz. 717, Nr 162, poz. 1568, z 2004r. Nr 102, poz. 1055, Nr 116, poz. 1203, Nr 167, poz. 1759, z 2005r. Nr 172, poz. 1441, Nr 175, poz. 1457, z 2006r. Nr 17, poz. 128, Nr 181, poz. 1337, z 2007r. Nr 48, poz. 327, Nr 138, poz. 974, Nr 173, poz. 1218, z 2008r. Nr 180, poz. 1111, Nr 223, poz. 1458, z 2009r. Nr 52, poz. 420, Nr 157, poz. 1241, z 2010r. Nr 28, poz. 142 i 146, Nr 40, poz. 230, Nr 106, poz. 675) i art. 20 ust. 1 ustawy z dnia 27 marca 2003r. o planowaniu i zagospodarowaniu przestrzennym (Dz.U. z 2003r. Nr 80, poz. 717, z 2004r. Nr 6, poz. 41, Nr 141, poz. 1492, z 2005r. Nr 113, poz. 954, Nr 130, poz. 1087, z 2006r. Nr 45, poz. 319, Nr 225, poz. 1635, z 2008r. Nr 123, poz. 803, Nr 199, poz. 1227, Nr 201, poz. 1237, Nr 220, poz. 1413, z 2010r. Nr 24, poz. 124, Nr 75, poz. 474, Nr 106, poz. 675, Nr 119, poz. 804, Nr 130, poz. 871, Nr 149, poz. 996, Nr 155, poz. 1043) Rada Miejska w Głinojecku, po stwierdzeniu zgodności planu z ustaleniami studium uwarunkowań i kierunków zagospoda-

rowania przestrzennego miasta i gminy Głinojeck uchwalonego uchwałą nr XXV/213/2002 Rady Miejskiej w Głinojecku z dnia 2 czerwca 2002r. uchwała, co następuje:

§ 1.1) Uchwała miejscowy plan zagospodarowania przestrzennego gminy Głinojeck dla obszarów położonych w obrębach geodezyjnych: Płaciszewo, Strzeszewo, Dreglin, Kondrajec Pański, zwany dalej „planem”.

2) Ustalenia planu stanowią treść niniejszej uchwały.

§ 2.1) Granice planu określa uchwała nr XIII/80/07 Rady Miejskiej w Głinojecku z dnia 20 grudnia 2007r. w sprawie przystąpienia do sporządzenia miejscowego planu zagospodarowania przestrzennego dla obszarów położonych w obrębie Płaciszewo, Strzeszewo, Dreglin, Kondrajec Szlachecki, Kondrajec Pański, gm. Głinojeck.

2) Rysunek planu stanowią załączniki: nr 1, nr 2, nr 3 i nr 4 do niniejszej uchwały, sporządzone na mapach zasadniczych w skali 1:2000 i obowiązujące w następującym zakresie ustaleń planu: