

## 2258

### UCHWAŁA NR 223/XXII/08 Rady Gminy Konopiska

z dnia 30 grudnia 2008 r.

#### w sprawie miejscowego planu zagospodarowania przestrzennego „Konopiska – droga”

Na podstawie art. 20 ust. 1 ustawy z dnia 27 marca 2003 r. o planowaniu i zagospodarowaniu przestrzennym (Dz. U. nr 80 poz. 717 z późn. zm.) oraz art. 18 ust. 2 pkt 5 ustawy z dnia 8 marca 1990 r. o samorządzie gminnym (Dz. U. z roku 2001 nr 142, poz. 1591 z późn. zm.), oraz w związku z uchwałą Rady Gminy Konopiska nr 91/X/2007, na wniosek Wójta Gminy Konopiska, po stwierdzeniu zgodności z ustaleniami Studium uwarunkowań i kierunków zagospodarowania przestrzennego Gminy Konopiska oraz przyjmując do wiadomości brak uwag do planu

**Rada Gminy Konopiska**  
uchwała:

#### miejscowy plan zagospodarowania przestrzennego „Konopiska – droga” zwany dalej planem

##### § 1

Plan obejmuje tereny w miejscowości Konopiska, w granicach określonych w załączniku graficznym do uchwały.

##### § 2

- Integralną częścią planu jest załącznik nr 1 do niniejszej uchwały – rysunek planu.
- Następujące oznaczenia graficzne w rysunku planu są obowiązującymi ustaleniami planu:
  - granice planu
  - linie rozgraniczające tereny o różnym przeznaczeniu lub zasadach zagospodarowania
  - oznaczenia określające podstawowe przeznaczenie terenu.
- Oznaczenia niewymienione w ust. 2 oraz treści map, na których sporządzono rysunek planu mają znaczenie informacyjne

##### § 3

Załącznikiem do niniejszej uchwały, niebędącym integralną częścią planu jest załącznik nr 2 – rozstrzygnięcie o sposobie realizacji zapisanych w planie inwestycji z zakresu infrastruktury technicznej należących do zadań własnych gminy oraz o zasadach ich finansowania.

##### § 4

- Jeżeli z treści przepisu nie wynika inaczej, użyte

w dalszych przepisach określenia oznaczają:

- ustawa**, bez bliższego sprecyzowania – ustawa z dnia 27 marca 2003 r. o planowaniu i zagospodarowaniu przestrzennym,
  - przepisy, przepisy odrębne** – ustawy i akty prawne równorzędne inne niż ustawa o planowaniu i zagospodarowaniu przestrzennym oraz akty prawa miejscowego szczebla wojewódzkiego a także wydane na ich podstawie przepisy wykonawcze.
  - plan** – ustalenia niniejszej uchwały wraz z załącznikiem graficznym – rysunkiem planu,
  - uchwała** – niniejsza uchwała Rady Gminy Konopiska,
  - rysunek planu** – rysunek na mapie w skali 1 : 2 000, stanowiący załącznik nr 1 do niniejszej uchwały
  - teren** – obszar o określonym rodzaju przeznaczenia, wyznaczony na rysunku planu liniami rozgraniczającymi,
  - przeznaczenie podstawowe** – przeznaczenie, które powinno przeważać lub występować jako jedyne na danym obszarze wyznaczonym liniami rozgraniczającymi,
  - przeznaczenie dopuszczalne** – przeznaczenie inne niż podstawowe, które może, na warunkach określonych w planie, występować równoległe z przeznaczeniem podstawowym.
- W wypadku odwołania się do przepisów ustawy i przepisów odrębnych, jeżeli zapis planu nie stanowi inaczej, chodzi każdorazowo o przepisy obowiązujące w chwili realizacji ustaleń planu.

##### § 5

- W granicach terenu objętego planem nie występują obszary górnicze, obszary zagrożone powodzią, obszary zagrożone osuwaniem się mas ziemnych, jak również obiekty lub obszary wpisane do rejestru lub ewidencji zabytków, stanowiska archeologiczne ani strefy postulowanej obserwacji archeologicznej.
- Teren objęty planem w całości znajduje się w otulinie Parku Krajobrazowego „Lasy nad Górną Liswartą”.

##### § 6

- W granicach terenów objętych planem, w zakresie ochrony środowiska i ochrony przyrody

ustala się, co następuje:

- 1) zakazuje się prowadzenia działalności i lokalizacji obiektów oddziałujących i mogących oddziaływać na środowisko w rozumieniu przepisów o ochronie środowiska; zakaz nie dotyczy dróg oraz obiektów i sieci uzbrojenia terenu a także obsługi produkcji rolniczej w rozmiarach określonych w planie,
  - 2) ewentualna ponadnormatywna uciążliwość nie może wykraczać poza granice własności.
2. Niezależnie od ustaleń ust.1 obowiązują ograniczenia i nakazy wynikające z przepisów ustanawiających Park Krajobrazowy „Lasy nad Górną Liswartą”, oraz z planu ochrony parku. W wypadku sprzeczności ustaleń, do czasu ich usunięcia, pierwszeństwo mają przepisy wynikające z planu ochrony parku.

#### § 7

W zakresie obsługi inżynierskiej terenu ustala się, co następuje:

- 1) w pasie drogowym należy docelowo przewidzieć lokalizację sieci uzbrojenia terenu,
- 2) odprowadzenie wód opadowych powierzchniowo do rowów zlokalizowanych w pasie drogowym, z zastosowaniem rozwiązań ochronnych dla wód podziemnych,

#### § 8

1. Dla terenów wydzielonych liniami rozgraniczającymi ustala się przeznaczenie podstawowe i dopuszczalne
2. Przeznaczeniu podstawowemu lub dopuszczalnemu, o ile zapis planu nie stanowi inaczej może towarzyszyć następujące przeznaczenie uzupełniające:
  - 1) zieleni urządzonej
  - 2) urządzeń infrastruktury technicznej służące bezpośredniej obsłudze zainwestowania, realizowane w formie sieci

#### § 9

1. Ustala się teren oznaczony symbolem **1KDD**, w granicach określonych na rysunku planu, z podstawowym przeznaczeniem na drogę lokalną
2. W granicach terenu 1KDD należy zlokalizować drogę publiczną kl. D z jezdnią o szerokości minimum 5,0m.

#### § 10

Tereny, dla których plan przewiduje przeznaczenie odmienne od aktualnego mogą być użytkowane w dotychczasowy sposób, do czasu faktycznego zajęcia przez funkcje przewidziane planem.

#### § 11

Zgodnie z art. 36 ust. 4 ustawy o planowaniu i zagospodarowaniu przestrzennym ustala się jednorazową opłatę od wzrostu wartości nieruchomości w wysokości 30%.

#### § 12

1. Wykonanie niniejszej uchwały powierza się Wójtowi Gminy Konopiska.
2. Wójt Gminy Konopiska zapewni:
  - 1) udostępnienie zainteresowanym wglądu do planu i udzielenie odpowiednich informacji,
  - 2) podanie w obowiązującym trybie treści niniejszej uchwały do publicznej wiadomości.

#### § 13

Miejscowy plan zagospodarowania przestrzennego określony niniejszą uchwałą wchodzi w życie po upływie 30 dni od jego opublikowania w Dzienniku Urzędowym Województwa Śląskiego,.

**PRZEWODNICZĄCA**  
**Rady Gminy Konopiska**

**Danuta Budzik**


Załącznik  
do Uchwały Nr 223/XXII/08  
Rady Gminy Konopiska  
z dnia 30 grudnia 2008 r.

# GMINA KONOPISKA

## MIEJSCOWY PLAN ZAGOSPODAROWANIA PRZESTRZENNEGO "KONOPISKA - DROGA"

RYSUNEK PLANU

SKALA 1 : 2 000

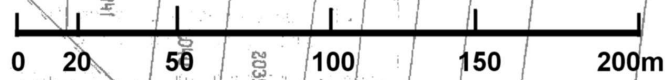


OZNACZENIA:

2007-11-27

----- GRANICA OPRACOWANIA

----- LINIE ROZGRANICZAJĄCE

**KDD**  
SYMBOL PODSTAWOWEGO  
PRZEZNACZENIA TERENU  
(DROGA LOKALNA)

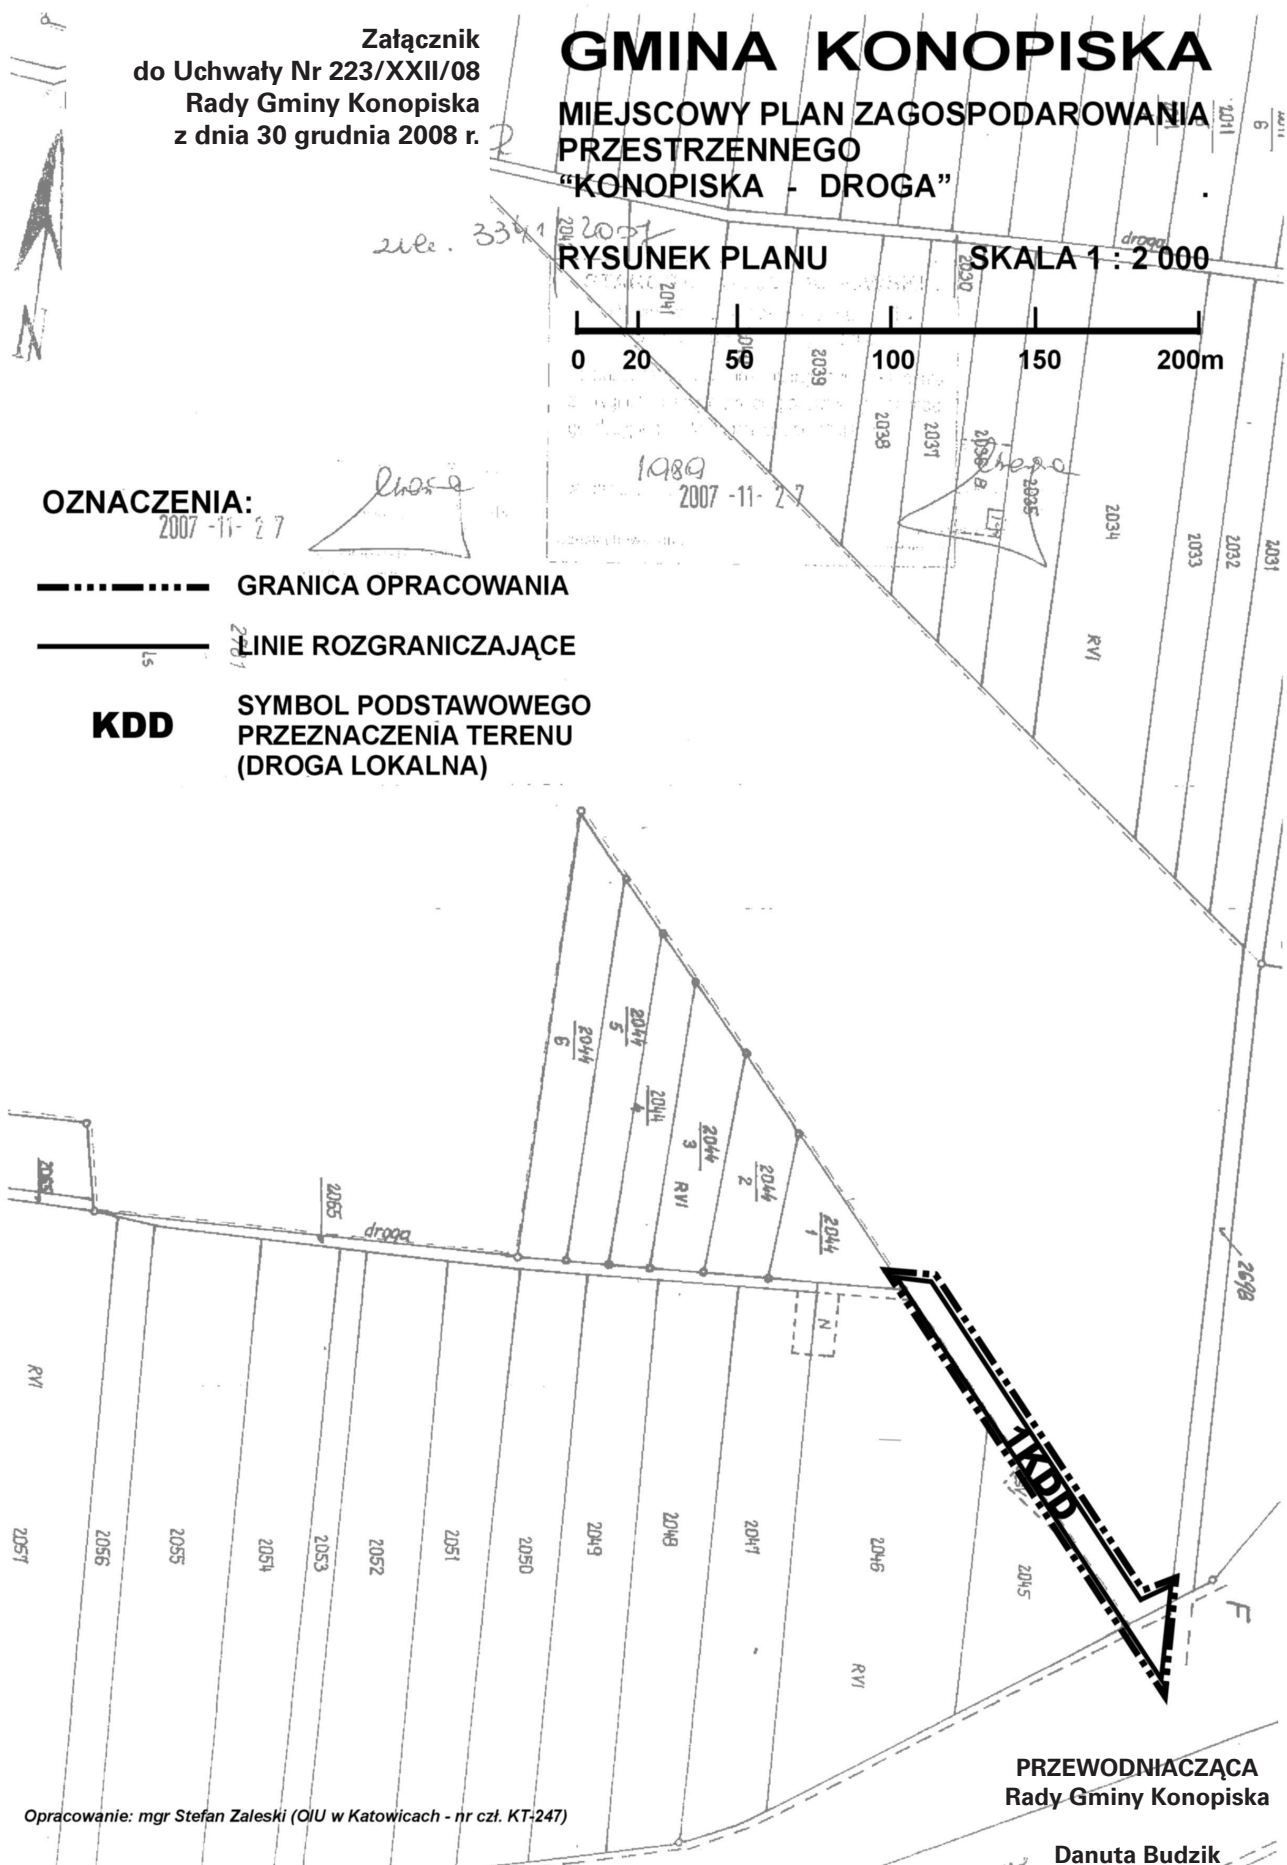

Opracowanie: mgr Stefan Zaleski (OIU w Katowicach - nr czł. KT-247)

PRZEWODNIACZĄCA  
Rady Gminy Konopiska

Danuta Budzik

**Załącznik Nr 2  
do uchwały Nr 223/XXII/08  
Rady Gminy Konopiska  
z dnia 30 grudnia 2008 r.**

**SPOSÓB REALIZACJI, ZAPISANYCH W PLANIE,  
INWESTYCJI Z ZAKRESU INFRASTRUKTURY  
TECHNICZNEJ, KTÓRE NALEŻĄ DO ZADAŃ  
WŁASNYCH GMINY,  
ORAZ ZASADY ICH FINANSOWANIA**

Do zadań własnych gminy, wynikających z uchwalenia planu, należą następujące inwestycje z zakresu infrastruktury technicznej.

1. Droga kl. D, ok. 150m

Pozostałe przedsięwzięcia z zakresu uzbrojenia nie wchodzą w zakres obligatoryjnych zadań gminy.  
Kolejność realizacji: zgodnie z odrębnym programem zgodnym z kolejnością udostępniania terenów budowlanych.

Źródła finansowania, w kolejności:

- budżet gminy
- wpłaty mieszkańców
- kredyt z funduszy celowych
- fundusze celowe i strukturalne krajowe i Unii Europejskiej.

**PRZEWODNICZĄCA  
Rady Gminy Konopiska**

**Danuta Budzik**

## 2259

**UCHWAŁA NR 304/XXXIV/09  
Rady Gminy i Miasta Kozięgłowy**

z dnia 30 kwietnia 2009 r.

**w sprawie określenia zasad udzielania i rozmiaru zniżek nauczycielom zajmującym stanowiska dyrektora, wicedyrektora, nauczycielom pełniącym inne stanowiska kierownicze w szkołach i przedszkolu, ustalenia tygodniowego obowiązkowego wymiaru godzin pedagogów, psychologów i logopedów, określenia tygodniowego obowiązkowego wymiaru godzin nauczycieli realizujących w ramach stosunku pracy obowiązki określone dla stanowisk o różnym tygodniowym obowiązkowym wymiarze godzin**

Na podstawie art. 42 ust. 7 pkt 1, 2 i 3 ustawy z dnia 26 stycznia 1983 roku Karta Nauczyciela (tekst jednolity z 2003 r. Dz. U. Nr 118 poz. 1112 z późn. zm.)

przez Gminę i Miasto Kozięgłowy, ustala się tygodniowy obowiązkowy wymiar godzin w wysokości jak w załączniku do uchwały.

### § 3

**Rada Gminy i Miasta Kozięgłowy**  
uchwała, co następuje:

#### § 1

Dyrektorom, wicedyrektorom i nauczycielom pełniącym inne stanowisko kierownicze w placówce, a także nauczycielom, którzy obowiązki kierownicze pełnią w zastępstwie nauczyciela, któremu powierzono stanowisko kierownicze – w placówkach oświatowych prowadzonych przez Gminę i Miasto Kozięgłowy w zależności od liczby oddziałów w szkole lub przedszkolu obniża się obowiązkowy wymiar godzin zajęć dydaktycznych, wychowawczych i opiekuńczych określony w art. 42 ust. 3 ustawy z dnia 26 stycznia 1982 roku – Karta nauczyciela (tekst jednolity z 2003 r. Dz. U. Nr 118, poz. 1112 z późn. zm.) do wysokości ustalonej w załączniku do uchwały.

#### § 2

Pedagogom, psychologom i logopedom zatrudnionym w placówkach oświatowych prowadzonych

1. Tygodniowy obowiązkowy wymiar godzin zajęć dydaktycznych, wychowawczych i opiekuńczych dla nauczycieli realizujących w ramach stosunku pracy obowiązki określone dla stanowisk o różnym tygodniowym obowiązkowym wymiarze godzin określa się według poniższego wzoru:

$$WG = (a + b + \dots) : (a : X + b : Y + \dots)$$

gdzie:

- WG** to tygodniowy obowiązkowy wymiar godzin zajęć nauczycieli, o których mowa w ust. 1
- a, b** to tygodniowa liczba godzin zajęć przydzielonych nauczycielowi zgodnie z arkuszem organizacyjnym placówki,
- X, Y** to tygodniowy obowiązkowy wymiar zajęć nauczycieli dla poszczególnych stanowisk dydaktycznych, wychowawczych i opiekuńczych, (których określone obowiązki realizuje nauczyciel).

2. Uzyskany wynik ilości godzin tygodniowego obowiązkowego wymiaru zajęć zaokrąglic do pełnej godziny w ten sposób, że czas zajęć do