

- powiednich pojemników znajdujących się na nabrzeżu,
- b) przelewania olejów, paliw i korzystania z substancji chemicznych w sposób umożliwiający przedostanie się zanieczyszczeń do środowiska,
  - c) wykonywania wszelkich prac remontowanych na jednostkach na wodzi oraz na nabrzeżu bez zgody władz przystani,
  - d) wleczenia kotwic i używania głośnych sygnałów dźwiękowych,
  - e) wchodzenia i wjazdu samochodami na slip w innym celu niż wodowanie jednostki,
  - f) rozpalania ognia poza miejscami do tego wyznaczonymi,
  - g) na terenie przystani oraz akwenie przyległym obowiązuje zakaz kąpieli, plażowania na pomostach oraz skoków do wody,
  - h) w basenie portowym oraz na akwenie do niego przyległym obowiązuje zakaz wytwarzania fali przez jednostki pływające.

11. Naruszenie postanowień regulaminu skutkuje niezwłocznym nakazem opuszczenia terenu przystani.

12. Właściciel przystani nie odpowiada za sprzęt pozostawiony na terenie przystani.

11. Załogi jednostek zobowiązane są do przestrzegania przepisów przeciwpożarowych.

12. Dzieci do lat 12 mogą przebywać na terenie przystani wyłącznie pod opieką osoby dorosłej.

13. Za dzieci przebywające na pomostach odpowiedzialni są ich opiekunowie.

14. Psy przebywające na terenie przystani muszą być na smyczy i w kagańcu.

15. Na terenie przystani obowiązuje ogólnie przyjęta etykieta żeglarska.

## 2745

### UCHWAŁA NR V/29/11 RADY GMINY CHODZIEŻ

z dnia 6 maja 2011 r.

**w sprawie miejscowego planu zagospodarowania przestrzennego dla obszaru farmy wiatrowej w rejonie wsi Pietronki, Podanin i Rataje, gmina Chodzież**

Na podstawie art. 18 ust. 2 pkt 5 ustawy z dnia 8 marca 1990 r. o samorządzie gminnym (Dz. U. z 2001 r. Nr 142, poz. 1591, z 2002 r. Nr 23, poz. 220, Nr 62, poz. 558, Nr 113, poz. 984, Nr 153, poz. 1271 i Nr 214, poz. 1806, z 2003 r. Nr 80, poz. 717 i Nr 162, poz. 1568, z 2004 r. Nr 102, poz. 1055, Nr 116, poz. 1203 i Nr 167, poz. 1759, z 2005 r. Nr 172, poz. 1441 i Nr 175, poz. 1457, z 2006 r. Nr 17, poz. 128 i Nr 181, poz. 1337, z 2007 r. Nr 48, poz. 327, Nr 138, poz. 974 i Nr 173, poz. 1218, z 2008 r. Nr 180, poz. 1111 i Nr 223, poz. 1458, z 2009 r. Nr 52, poz. 420 i Nr 157, poz. 1241 oraz z 2010 r. Nr 28, poz. 142 i 146, Nr 40, poz. 230 i Nr 106, poz. 675) oraz art. 20 ust. 1 ustawy z dnia 27 marca 2003 r. o planowaniu i zagospodarowaniu przestrzennym (Dz. U. z 2003 r. Nr 80 poz. 717, z 2004 r. Nr 6, poz. 41 i Nr 141, poz. 1492, z 2005 r. Nr 113, poz. 954 i Nr 130, poz. 1087, z 2006 r. Nr 45, poz. 319 i Nr 225, poz. 1635, z 2007 r. Nr 127, poz. 880, z 2008 r. Nr 199, poz. 1227, Nr 201, poz. 1237 i Nr 220, poz. 1413, z 2010 r. Nr 24, poz. 124, Nr 75, poz. 474, Nr 106, poz. 675, Nr 119, poz. 804, Nr 130, poz. 871, Nr 149, poz. 996 i Nr 155, poz. 1043 oraz z 2011 r. Nr 32, poz. 159) w związku z art. 4 ust. 2 ustawy z dnia 25 czerwca 2010 r. o zmianie ustawy o planowaniu i zagospodarowaniu przestrzennym, ustawy o Państwowej Inspekcji Sanitarnej oraz ustawy o

ochronie zabytków i opiece nad zabytkami (Dz.U. Nr 130, poz. 871)

Rada Gminy Chodzież uchwala, co następuje:

§ 1. 1. Uchwala się miejscowy plan zagospodarowania przestrzennego dla obszaru farmy wiatrowej w rejonie wsi Pietronki, Podanin i Rataje, gmina Chodzież, po stwierdzeniu jego zgodności z ustaleniami „Studium uwarunkowań i kierunków zagospodarowania przestrzennego gminy Chodzież”, zwany dalej „planem”.

2. Integralnym załącznikiem Nr 1 do uchwały jest rysunek planu miejscowego zatytułowany: „Miejscowy plan zagospodarowania przestrzennego dla obszaru farmy wiatrowej w rejonie wsi Pietronki, Podanin i Rataje, gmina Chodzież”, sporządzony na mapie w skali 1:2000.

3. Załącznikiem Nr 2 są rozstrzygnięcia o sposobie realizacji, zapisanych w planie inwestycji z zakresu infrastruktury technicznej, które należą do zadań własnych gminy, oraz zasadach ich finansowania, zgodnie z przepisami o finansach publicznych.

4. Załącznikiem Nr 3 są rozstrzygnięcia o sposobie rozpatrzenia uwag wniesionych do wyłożonego do publicznego wglądu projektu planu.

5. Granice obszaru objętego planem miejscowym określa załącznik nr 1 do uchwały, o którym mowa w ust. 2.

**§ 2.** Ilekroć w uchwale jest mowa o:

- 1) nieprzekraczalnej linii zabudowy - należy przez to rozumieć linię określającą najmniejszą odległość w jakiej mogą się znajdować budynki od linii rozgraniczającej terenu;
- 2) powierzchni zabudowy - należy przez to rozumieć powierzchnię wyznaczoną przez rzut pionowy zewnętrznych krawędzi budynku na powierzchni terenu.

**§ 3.** 1. Przeznaczenie terenów oraz linie rozgraniczające tereny o różnym przeznaczeniu i różnych zasadach zagospodarowania zostały określone w §4 i §5 uchwały.

2. Zasady ochrony i kształtowania ład przestrzennego zostały określone w §6, §7, §8 i §9 uchwały.

3. Zasady ochrony środowiska, przyrody i krajobrazu kulturowego zostały określone w §6 i §7 uchwały.

4. Zasady ochrony dziedzictwa kulturowego i zabytków oraz dóbr kultury zostały określone w §10 uchwały.

5. Wymagania wynikające z potrzeb kształtowania przestrzeni publicznych nie zostały określone, gdyż na obszarze opracowania takie obszary nie występują.

6. Parametry i wskaźniki kształtowania zabudowy oraz zagospodarowania terenu w tym linie zabudowy, gabaryty obiektów i wskaźniki intensywności zabudowy zostały określone w §6 i §8 uchwały.

7. Granice i sposoby zagospodarowania terenów lub obiektów podlegających ochronie, ustalonych na podstawie odrębnych przepisów, w tym terenów górniczych, a także obszarów szczególnego zagrożenia powodzią oraz obszarów osuwania się mas ziemnych nie zostały określone, ponieważ na obszarze objętym planem nie występują tereny, o których mowa w art. 15 ust. 2 pkt 7 ustawy z dnia 27 marca 2003 r. o planowaniu i zagospodarowaniu przestrzennym.

8. Na obszarze planu nie przewiduje się przeprowadzenia procedury scalania i podziału o której mowa w art. 102 ustawy z dnia 21 sierpnia 1997 r. o gospodarce nieruchomościami.

9. Szczególne warunki zagospodarowania terenów oraz ograniczenia w ich użytkowaniu, w tym zakaz zabudowy, zostały określone w §6.

10. Zasady modernizacji, rozbudowy i budowy systemów komunikacji i infrastruktury technicznej zostały określone w §9 i §11.

11. Sposób i termin tymczasowego zagospodarowania i użytkowania terenów został określony w §6 i §8.

12. Stawki procentowe, na podstawie, których ustala się opłatę o której mowa w art. 36 ust.4 ustawy z dnia 27 marca 2003r. o planowaniu i zagospodarowaniu przestrzennym zostały określone w §12 uchwały.

**§ 4.** Obowiązującymi ustaleniami planu są następujące oznaczenia na rysunku planu miejscowego:

- 1) przeznaczenie terenów oznaczone symbolami literowymi;
- 2) linie rozgraniczające tereny o różnym przeznaczeniu lub różnych zasadach zagospodarowania;
- 3) nieprzekraczalne linie zabudowy.

**§ 5.** Ustala się następujące przeznaczenie terenów oznaczone symbolami:

- 1) R – tereny rolnicze;
- 2) ZL – lasy;
- 3) EW – tereny elektrowni wiatrowych wraz z infrastrukturą techniczną;
- 4) KD-L – teren drogi publicznej – klasy L – lokalnej;
- 5) KDW – tereny dróg wewnętrznych.

**§ 6.** 1. Na terenach oznaczonych na rysunku planu symbolami 1R, 2R, 3R, 4R, 5R, 6R ustala się:

- 1) użytkowanie rolnicze;
- 2) zakaz lokalizacji budynków.

2. Na terenach oznaczonych na rysunku planu symbolem 1R, 2R, 3R, 4R, 5R, 6R dopuszcza się:

- 1) lokalizację budowli rolniczych i urządzeń budowlanych z nimi związanych z uwzględnieniem przepisów odrębnych, których wysokość nie może przekraczać 12 m;
- 2) lokalizację budowli rolniczych i urządzeń budowlanych z nimi związanych na powierzchni nie większej niż 20% powierzchni działki ewidencyjnej, jednak nie większej niż 2000 m<sup>2</sup>;
- 3) wydzielanie dróg wewnętrznych;
- 4) lokalizację dróg wewnętrznych i placów montażowych jako tymczasowych obiektów budowlanych, przy czym rozbiórka tych obiektów winna nastąpić wraz z zakończeniem robót budowlanych związanych z budową lub likwidacją elektrowni wiatrowych;
- 5) lokalizację urządzeń budowlanych, a w szczególności:
  - a) elektroenergetycznych linii kablowych, telekomunikacyjnych i telesterownicznych oraz infrastruktury technicznej związanych z funkcjonowaniem elektrowni wiatrowych, w tym stacji i rozdzielni elektroenergetycznych,
  - b) tymczasowych przejazdów, placów montażowych przy czym rozbiórka tych obiektów winna nastąpić wraz z zakończeniem robót budowlanych związanych z budową lub likwidacją elektrowni wiatrowych;
- 6) lokalizację obiektów budowlanych infrastruktury technicznej – uzbrojenia terenu;
- 7) lokalizację i roboty budowlane sieci infrastruktury technicznej, w tym w szczegól-

ności możliwość przebudowy istniejących linii elektroenergetycznych średniego napięcia oraz urządzeń melioracyjnych;

- 8) lokalizację urządzeń i budowli do pomiaru parametrów wiatru o wysokości nie przekraczającej 120 metrów, których lokalizację należy zgłosić właściwemu organowi nadzoru nad lotnictwem wojskowym na zasadach określonych w przepisach odrębnych;
- 9) dokonywanie wtórnych podziałów geodezyjnych.

3. Na terenach oznaczonych na rysunku planu symbolem 2R i 4R dopuszcza się w przestrzeni ponad nimi pracę łopat wirników elektrowni wiatrowych zlokalizowanych na terenach oznaczonych na rysunku planu symbolami 1EW, 2EW, 3EW, 4EW.

**§ 7.** 1. Na terenach oznaczonych na rysunku planu symbolem 1ZL, 2ZL, 3ZL, 4ZL ustala się zagospodarowanie leśne.

2. Na terenach oznaczonych na rysunku planu symbolem 1ZL, 2ZL, 3ZL, 4ZL dopuszcza się lokalizację i roboty budowlane sieci infrastruktury technicznej.

**§ 8.** 1. Na terenach oznaczonych na rysunku planu symbolem 1EW, 2EW, 3EW, 4EW ustala się :

- 1) lokalizację obiektów budowlanych elektrowni wiatrowych;
- 2) lokalizację budynków związanych z funkcjonowaniem elektrowni wiatrowych zgodnie z nieprzekraczalnymi liniami;
- 3) na poszczególnych terenach lokalizację nie więcej niż jedna elektrownia wiatrowa;
- 4) wysokość siłowni wiatrowych nie większą niż 180 metrów nad poziomem terenu;
- 5) powierzchnię działki budowlanej nie mniejszą niż 500 m<sup>2</sup>, z zastrzeżeniem §8 ust. 2 pkt. 4;
- 6) powierzchnię zabudowy nie większą niż 60% powierzchni działki budowlanej,
- 7) powierzchnię terenu biologicznie czynną nie mniejszą niż 10% powierzchni działki budowlanej;
- 8) kąt nachylenia połączy dachowych budynków związanych z funkcjonowaniem siłowni wiatrowych nie większy niż 25°;
- 9) wysokość budynków związanych z funkcjonowaniem siłowni wiatrowych nie większą niż 10 m,
- 10) obsługę komunikacyjną działek budowlanych, na których lokalizowane są siłownie wiatrowe poprzez drogę wewnętrzną oznaczoną na rysunku planu symbolem 1KDW;
- 11) obowiązek zgłoszenia lokalizacji wszystkich stałych i tymczasowych obiektów budowlanych o wysokości większej niż 50 metrów nad poziomem terenu właściwemu organowi nadzoru nad lotnictwem

wojskowym na zasadach określonych w przepisach odrębnych.

2. Na terenach oznaczonych na rysunku planu symbolem 1EW, 2EW, 3EW, 4EW dopuszcza się:

- 1) lokalizację budynków i budowli niezbędnych do obsługi elektrowni wiatrowych;
- 2) wydzielanie dróg wewnętrznych i placów montażowych;
- 3) użytkowanie rolnicze;
- 4) wydzielanie działek budowlanych o powierzchni mniejszej niż 500 m<sup>2</sup> przeznaczonych pod lokalizację dróg wewnętrznych, placów montażowych, urządzeń budowlanych lub terenów przeznaczonych pod lokalizację obiektów budowlanych infrastruktury technicznej – uzbrojenia terenu,
- 5) lokalizację urządzeń budowlanych, a w szczególności:
  - a) elektroenergetycznych linii kablowych, telekomunikacyjnych i telesterowniczych oraz innej infrastruktury technicznej związanych z funkcjonowaniem elektrowni wiatrowych, w tym stacji i rozdzielni elektroenergetycznych, również zabudowanych,
  - b) tymczasowych przejazdów, placów montażowych przy czym rozbiórka tych obiektów winna nastąpić wraz z zakończeniem robót budowlanych związanych z budową lub likwidacją elektrowni wiatrowych;
- 6) lokalizację obiektów budowlanych infrastruktury technicznej – uzbrojenia terenu;
- 7) umieszczenie na gondoli elektrowni wiatrowej logo producenta i inwestora lub właściciela elektrowni wiatrowych.

**§ 9.** 1. Na terenach oznaczonych na rysunku planu symbolami 1KD-L, 1KDW, 2KDW, 3KDW, 4KDW ustala się:

- 1) lokalizację budowli drogowych;
- 2) zakaz budowy urządzeń reklamowych w formie wolnostojących tablic oraz innych tablic reklamowych.

2. Na terenach oznaczonych na rysunku planu symbolem 1KD-L, 1KDW, 2KDW, 3KDW, 4KDW dopuszcza się:

- 1) lokalizację urządzeń budowlanych w tym w szczególności elektroenergetycznych linii kablowych i infrastruktury technicznej związanych z funkcjonowaniem elektrowni wiatrowych, elementów sterowania i automatyki;
- 2) lokalizację i roboty budowlane sieci infrastruktury technicznej;
- 3) lokalizację zjazdów;
- 4) lokalizację obiektów małej architektury.

**§ 10.** 1. Dla ochrony archeologicznego dziedzictwa kulturowego ustala się konieczność prowadzenia badań archeologicznych podczas prac ziemnych związanych z budową elektrowni wiatrowych wraz

z towarzyszącą im infrastrukturą, na które należy uzyskać pozwolenie Wielkopolskiego Wojewódzkiego Konserwatora Zabytków określające zakres badań archeologicznych.

2. Pozwolenie Wielkopolskiego Wojewódzkiego Konserwatora Zabytków na prowadzenie badań archeologicznych podczas inwestycji należy uzyskać przed otrzymaniem decyzji o pozwoleniu na budowę.

**§ 11.** W zakresie infrastruktury technicznej uzbrojenia terenu:

- 1) dopuszcza się roboty budowlane związane z realizacją sieci infrastruktury technicznej;
- 2) ustala się powiązanie sieci infrastruktury technicznej z układem zewnętrznym oraz zapewnienie dostępu do sieci, zgodnie z przepisami odrębnymi;
- 3) ustala się zagospodarowanie wód opadowych lub roztopowych na działce budowlanej zgodnie z przepisami odrębnymi, w przypadku realizacji sieci kanalizacji deszczowej ustala się obowiązek odprowadzenia wód opadowych lub roztopowych do ww. sieci,
- 4) ustala się zagospodarowanie wód opadowych i roztopowych z terenów utwardzonych zgodnie z przepisami odrębnymi;
- 5) ustala się gromadzenie odpadów w specjalnie wydzielonym miejscu na terenie działki budowlanej oraz ich dalsze zago-

spodarowanie zgodnie z gminnym planem gospodarki odpadami i przepisami odrębnymi.

**§ 12.** Dla wszystkich terenów objętych planem ustala się stawkę w wysokości 30%, stanowiącą podstawę do określenia opłaty z tytułu wzrostu wartości nieruchomości, o której mowa w art. 36 ust. 4 ustawy z dnia 27 marca 2003 r. o planowaniu i zagospodarowaniu przestrzennym.


**§ 13.** Wykonanie uchwały powierza się Wójtowi Gminy Chodzież.

**§ 14.** Zgodnie z art. 34 ust. 1 ustawy z dnia 27 marca 2003 r. o planowaniu i zagospodarowaniu przestrzennym, na obszarze objętym planem, tracą moc ustalenia uchwały Nr XI/57/03 Rady Gminy w Chodzieży z dnia 30 grudnia 2003 r. w sprawie uchwalenia miejscowego planu zagospodarowania przestrzennego gminy Chodzież (Dz.U. Woj. Wielk. Nr 18, poz. 527 z dnia 19 lutego 2004 r.).

**§ 15.** Uchwała wchodzi w życie po upływie 30 dni od dnia ogłoszenia w Dzienniku Urzędowym Województwa Wielkopolskiego

Przewodniczący Rady  
(-) Maria Jahnz

Załącznik nr 1  
do Uchwały Nr V/29/11  
Rady Gminy Chodzież  
z dnia 6 maja 2011 r.

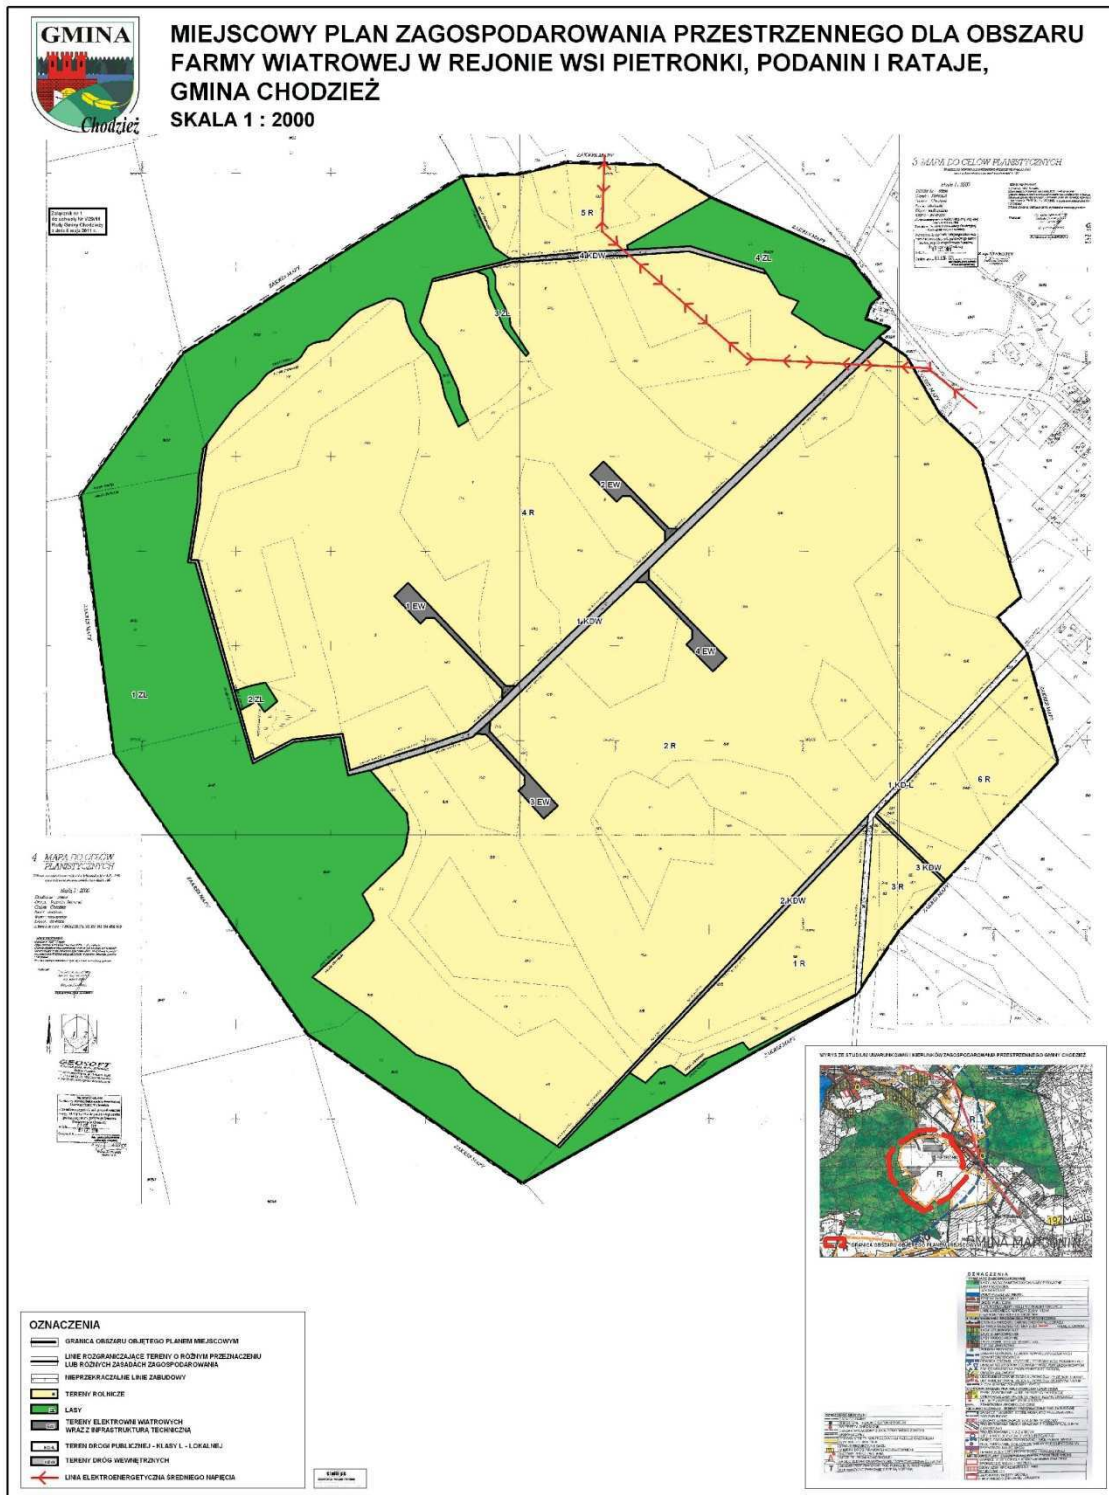

Załącznik nr 2  
do Uchwały Nr V/29/11  
Rady Gminy Chodzież  
z dnia 6 maja 2011 r.

#### ROZSTRZYGNĘCIE

O SPOSOBIE REALIZACJI, ZAPISANYCH W MIEJSCOWYM PLANIE ZAGOSPODAROWANIA PRZESTRZENNEGO DLA OBSZARU FARMY WIATROWEJ W REJONIE WSI PIETRONKI, PODANIN I RATAJE, GMINA CHODZIEŻ, INWESTYCJI Z ZAKRESU INFRASTRUKTURY TECHNICZNEJ, KTÓRE NALEŻĄ DO ZADAŃ WŁASNYCH GMINY, ORAZ ZASADACH ICH FINANSOWANIA, ZGODNIE Z PRZEPISAMI O FINANSACH PUBLICZNYCH

Na podstawie art. 20 ust. 1 ustawy z dnia 27 marca 2003 r. o planowaniu i zagospodarowaniu przestrzennym (Dz. U. z 2003 r. Nr 80 poz. 717, z 2004 r. Nr 6, poz. 41 i Nr 141, poz. 1492, z 2005 r. Nr 113, poz. 954 i Nr 130, poz. 1087, z 2006 r. Nr 45, poz. 319 i Nr 225, poz. 1635, z 2007 r. Nr 127, poz. 880, z 2008 r. Nr 199, poz. 1227, Nr 201, poz. 1237 i Nr 220, poz. 1413, z 2010 r. Nr 24, poz. 124, Nr 75, poz. 474, Nr 106, poz. 675, Nr 119, poz. 804, Nr 130, poz. 871, Nr 149, poz. 996 i Nr 155, poz. 1043 oraz z 2011 r. Nr 32, poz. 159) w związku z art. 4 ust. 2 ustawy z dnia 25 czerwca 2010 r. o zmianie ustawy o planowaniu i zagospodarowaniu przestrzennym, ustawy o Państwowej Inspekcji Sanitarnej oraz ustawy o ochronie zabytków i opiece nad zabytkami (Dz.U. Nr 130, poz. 871)

Rada Gminy Chodzież rozstrzyga, co następuje:

§1. Na obszarze objętym miejscowym planem zagospodarowania przestrzennego dla obszaru farmy wiatrowej w rejonie wsi Pietronki, Podanin i Rataje, gmina Chodzież nie przewiduje się inwestycji z zakresu infrastruktury technicznej, które należą do zadań własnych gminy.

§ 2. Ustalenia miejscowego planu zagospodarowania przestrzennego dla obszaru farmy wiatrowej w rejonie wsi Pietronki, Podanin i Rataje, gmina Chodzież nie spowodują wydatków Gminy Chodzież z tytułu odszkodowań, o których mowa w art. 36 ustawy z dnia 27 marca 2003 r. o planowaniu i zagospodarowaniu przestrzennym.

Załącznik nr 3  
do Uchwały Nr V/29/11  
Rady Gminy Chodzież  
z dnia 6 maja 2011 r.

#### ROZSTRZYGNĘCIE

O SPOSOBIE ROZPATRZENIA UWAG WNIESIONYCH DO WYŁOŻONEGO DO PUBLICZNEGO WGLĄDU PROJEKTU MIEJSCOWEGO PLANU ZAGOSPODAROWANIA PRZESTRZENNEGO DLA OBSZARU FARMY WIATROWEJ W REJONIE WSI PIETRONKI, PODANIN I RATAJE, GMINA CHODZIEŻ

Na podstawie art. 20 ust. 1 ustawy z dnia 27 marca 2003 r. o planowaniu i zagospodarowaniu przestrzennym (Dz. U. z 2003 r. Nr 80 poz. 717, z 2004 r. Nr 6, poz. 41 i Nr 141, poz. 1492, z 2005 r. Nr 113, poz. 954 i Nr 130, poz. 1087, z 2006 r. Nr 45, poz. 319 i Nr 225, poz. 1635, z 2007 r. Nr 127, poz. 880, z 2008 r. Nr 199, poz. 1227, Nr 201, poz. 1237 i Nr 220, poz. 1413, z 2010 r. Nr 24, poz. 124, Nr 75, poz. 474, Nr 106, poz. 675, Nr 119, poz. 804, Nr 130, poz. 871, Nr 149, poz. 996 i Nr 155, poz. 1043 oraz z 2011 r. Nr 32, poz. 159) w związku z art. 4 ust. 2 ustawy z dnia 25 czerwca 2010 r. o zmianie ustawy o planowaniu i zagospodarowaniu przestrzennym, ustawy o Państwowej Inspekcji Sanitarnej oraz ustawy o ochronie zabytków i opiece nad zabytkami (Dz.U. Nr 130, poz. 871)

Rada Gminy Chodzież rozstrzyga, co następuje:

Zgodnie z art. 17 pkt 10 ustawy z dnia 27 marca 2003 r. o planowaniu i zagospodarowaniu przestrzennym, projekt miejscowego planu zagospodarowania przestrzennego dla obszaru farmy wiatrowej w rejonie wsi Pietronki, Podanin i Rataje, gmina Chodzież wraz z prognozą oddziaływania na środowisko został wyłożony do publicznego wglądu w dniach od 28 lutego 2011 r. do dnia 30 marca 2011 r.

W terminie, w którym osoby fizyczne i prawne oraz jednostki organizacyjne nieposiadające osobowości prawnej mogły wnosić uwagi dotyczące projektu planu, to jest do dnia 26 kwietnia 2011 r. wpłynęły trzy uwagi, zgodnie z wykazem uwag stanowiącym integralną część dokumentacji formalno-prawnej prac planistycznych.

Wójt Gminy Chodzież rozpatrzył uwagi i wprowadził zmiany do projektu planu wynikające z uwzględnienia uwag.

Wobec powyższego Rada Gminy Chodzież nie rozstrzyga o sposobie ich rozpatrzenia.

## 2746

### UCHWAŁA NR 34/11 RADY GMINY RZGÓW

z dnia 12 maja 2011 r.

#### w sprawie ustalenia wysokości opłaty targowej, zarządzenia jej poboru w formie inkasa, określenia inkasentów oraz wysokości wynagrodzenia za inkaso

Na podstawie art. 18 ust. 2 pkt 8 i art. 40 ust. 1, art. 41 ust. 1 i art. 42 ustawy z dnia 8 marca 1990 roku o samorządzie gminnym (Dz. U. z 2001r., Nr 142, poz. 1591 ze zm.) w związku z art. 15 oraz art. 19 pkt 1 lit a i pkt 2 ustawy z dnia 12 stycznia 1991 roku o podatkach i opłatach lokalnych (Dz. U. z 2010 r. Nr 95, poz. 613 ze zm.),

Rada Gminy Rzgów uchwala, co następuje:

§ 1. 1. Dienne stawki opłaty targowej pobieranej od osób fizycznych i osób prawnych oraz jednostek organizacyjnych nie posiadających osobowości prawnej dokonujących sprzedaży na targowiskach i ulicach na terenie Gminy Rzgów wynoszą:

- 1) za sprzedaż z samochodu lub przyczepy – 15 zł
- 2) za sprzedaż obnośną z ręki, kosza, skrzynki, wiadra, wózka ręcznego, roweru – 2 zł
- 3) za sprzedaż ze straganu lub stoiska – 10 zł

2. Za stragan lub stoisko, o którym mowa w ust. 1 pkt 3 uważa się miejsce zajmowane na sprzedaż o szerokości 3 metry i długości 6 metrów.

§ 2. 1. Zarządza się pobór opłaty targowej na terenie Gminy Rzgów w drodze inkasa.

2. Pobieranie opłaty targowej powierza się:

- 1) w Rzgowie: Dombek Karol
- 2) w pozostałych sołectwach: sołtysi - inkasenci

3. Opłata targowa pobierana będzie na podstawie druków ścisłego zarachowania wydawanych przez Urząd Gminy Rzgów.

4. Opłata targowa stanowi dochód budżetu Gminy. Inkasenci rozliczają się z pobranej opłaty targowej w kasie Urzędu Gminy:

- 1) inkasent dla miejscowości Rzgów w ciągu 5 dni od jej pobrania
- 2) sołtysi – inkasenci w ciągu 30 dni od jej pobrania.

5. Inkasentom z tytułu poboru opłaty targowej przysługuje wynagrodzenie w wysokości 20% pobranych opłat.

§ 3. Wykonanie uchwały powierza się Wójtowi Gminy.

§ 4. Traci moc Uchwała nr 107/04 z dnia 30 listopada 2004 r. w sprawie stawek opłaty targowej.

§ 5. Uchwała wchodzi w życie po upływie 14 dni od ogłoszenia w Dzienniku Urzędowym Województwa Wielkopolskiego.

Przewodnicząca  
Rady Gminy  
(-) Ewa Biernacka

## 2747

### UCHWAŁA NR 35/11 RADY GMINY RZGÓW

z dnia 12 maja 2011 r.

#### w sprawie upoważnienia Kierownika Gminnego Ośrodka Pomocy Społecznej w Rzgowie do prowadzenia postępowania w sprawie świadczenia pomocy materialnej o charakterze socjalnym

Na podstawie art. 18 ust. 2 pkt 15 ustawy z dnia 8 marca 1990r. o samorządzie gminnym (Dz. U. z 2001r. nr 142, poz. 1591 ze zm.) w związku z art. 90m ust. 2 ustawy z dnia 7 września 1991r. o systemie oświaty (Dz. U. z 2004r. Nr 256, poz. 2572 ze zm.)

Rada Gminy Rzgów uchwala, co następuje:

§ 1. Upoważnia się Kierownika Gminnego Ośrodka Pomocy Społecznej w Rzgowie do prowadzenia postępowania w sprawie świadczenia pomocy materialnej o charakterze socjalnym.