

**Załącznik nr 2 do uchwały nr VII/47/  
/2011 Rady Gminy Czernica z dnia  
30 maja 2011 r.**

**ROZSTRZYGNIĘCIE W SPRAWIE UWAG WNIESIONYCH DO PROJEKTU  
zmiany miejscowego planu zagospodarowania przestrzennego  
wsi Kamieniec Wrocławski, gmina Czernica.**

Ze względu na brak uwag wniesionych do projektu zmiany planu podczas wyłożenia do publicznego wglądu, Rada Gminy Czernica nie dokonuje rozstrzygnięć wynikających z art. 20 ust. 1 ustawy z dnia 27 marca 2003 r. o planowaniu i zagospodarowaniu przestrzennym (Dz. U. Nr 80 z 2003 r., poz. 717 z późniejszymi zmianami).

**Załącznik nr 3 do uchwały nr VII/47/  
/2011 Rady Gminy Czernica z dnia  
30 maja 2011 r.**

**ROZSTRZYGNIĘCIE W SPRAWIE SPOSOBU REALIZACJI ZAPISANYCH W ZMIANIE MIEJSCOWEGO  
PLANU ZAGOSPODAROWANIA PRZESTRZENNEGO WSI KAMIENIEC WROCŁAWSKI, GMINA  
CZERNICA, INWESTYCJI Z ZAKRESU INFRASTRUKTURY TECHNICZNEJ, KTÓRE NALEŻĄ DO ZADAŃ  
WŁASNYCH GMINY ORAZ ZASAD ICH FINANSOWANIA**

Zgodnie z ustaleniami planu zawartymi w treści uchwały nie przewiduje się finansowania inwestycji z zakresu infrastruktury technicznej należących do zadań własnych gminy.

**3069**

**UCHWAŁA NR VII/48/2011  
RADY GMINY CZERNICA**

z dnia 30 maja 2011 r.

**w sprawie zmiany miejscowego planu zagospodarowania przestrzennego we wsi Chrzęstawa Mała**

Na podstawie art. 18 ust. 2 pkt. 5 ustawy z dnia 8 marca 1990 r. o samorządzie gminnym (Dz. U. z 2001 r. Nr 142, poz. 1591 ze zmianami), art. 20 ust. 1 i art. 27 ustawy z dnia 27 marca 2003 roku o planowaniu i zagospodarowaniu przestrzennym (Dz. U. z 2003 roku Nr 80 poz. 717 ze zmianami) oraz w związku z uchwałą Rady Gminy Czernica nr XXXI/241/2009 z dnia 29 grudnia 2009 r. po stwierdzeniu zgodności ze studium uwarunkowań i kierunków zagospodarowania przestrzennego gminy Czernica, Rada Gminy Czernica uchwała, co następuje:

**§ 1.** 1. Zmienia się miejscowy plan zagospodarowania przestrzennego we wsi Chrzęstawa Mała, uchwalony uchwałą nr XVII/131/2000r. przez Radę Gminy Czernica w dniu 21 listopada 2000 r. opublikowany w Dzienniku Urzędowym Województwa Dolnośląskiego z 22 lutego 2001 r. Nr 12, poz. 118, w granicach określonych na załączniku graficznym do niniejszej uchwały.

2. Rysunek planu w skali 1 : 1000, stanowiący załącznik do niniejszej uchwały zastępuje w granicach na nim określonych odpowiednią część załącznika nr 1 do uchwały nr XVII/131/2000 Rady Gminy Czernica z dnia 21 listopada 2000 r.

3. Rozstrzygnięcie w sprawie uwag wniesionych do projektu zmiany planu stanowiące załącznik nr 2.

4. Rozstrzygnięcie w sprawie sposobu realizacji inwestycji z zakresu infrastruktury technicznej, które należą do zadań własnych gminy oraz zasad ich finansowania stanowiące załącznik nr 3.

**§ 2.** W uchwale nr XVII/131/2000 Rady Gminy Czernica z dnia 21 listopada 2000 r. wprowadza się następujące zmiany:

1. § 7 ust. 2 otrzymuje brzmienie: Teren oznaczony symbolem KDW1 przeznaczony jest na drogę wewnętrzną, niepubliczną o szerokości 8 m w liniach rozgraniczających.

2. § 7 ust. 3 otrzymuje brzmienie: Teren oznaczony symbolem KDW2 przeznaczony jest na drogę


wewnętrzną, niepubliczną o szerokości 10 m w liniach rozgraniczających.

**§ 3.** Wykonanie uchwały powierza się Wójtowi Gminy Czernica.

**§ 4.** Uchwała wchodzi w życie po upływie 30 dni od dnia jej ogłoszenia w Dzienniku Urzędowym Województwa Dolnośląskiego.

Przewodniczący Rady Gminy:  
Jarosław Jagielski

Załącznik nr 1 do uchwały nr VII/48/  
/2011 Rady Gminy Czernica z dnia  
30 maja 2011 r.

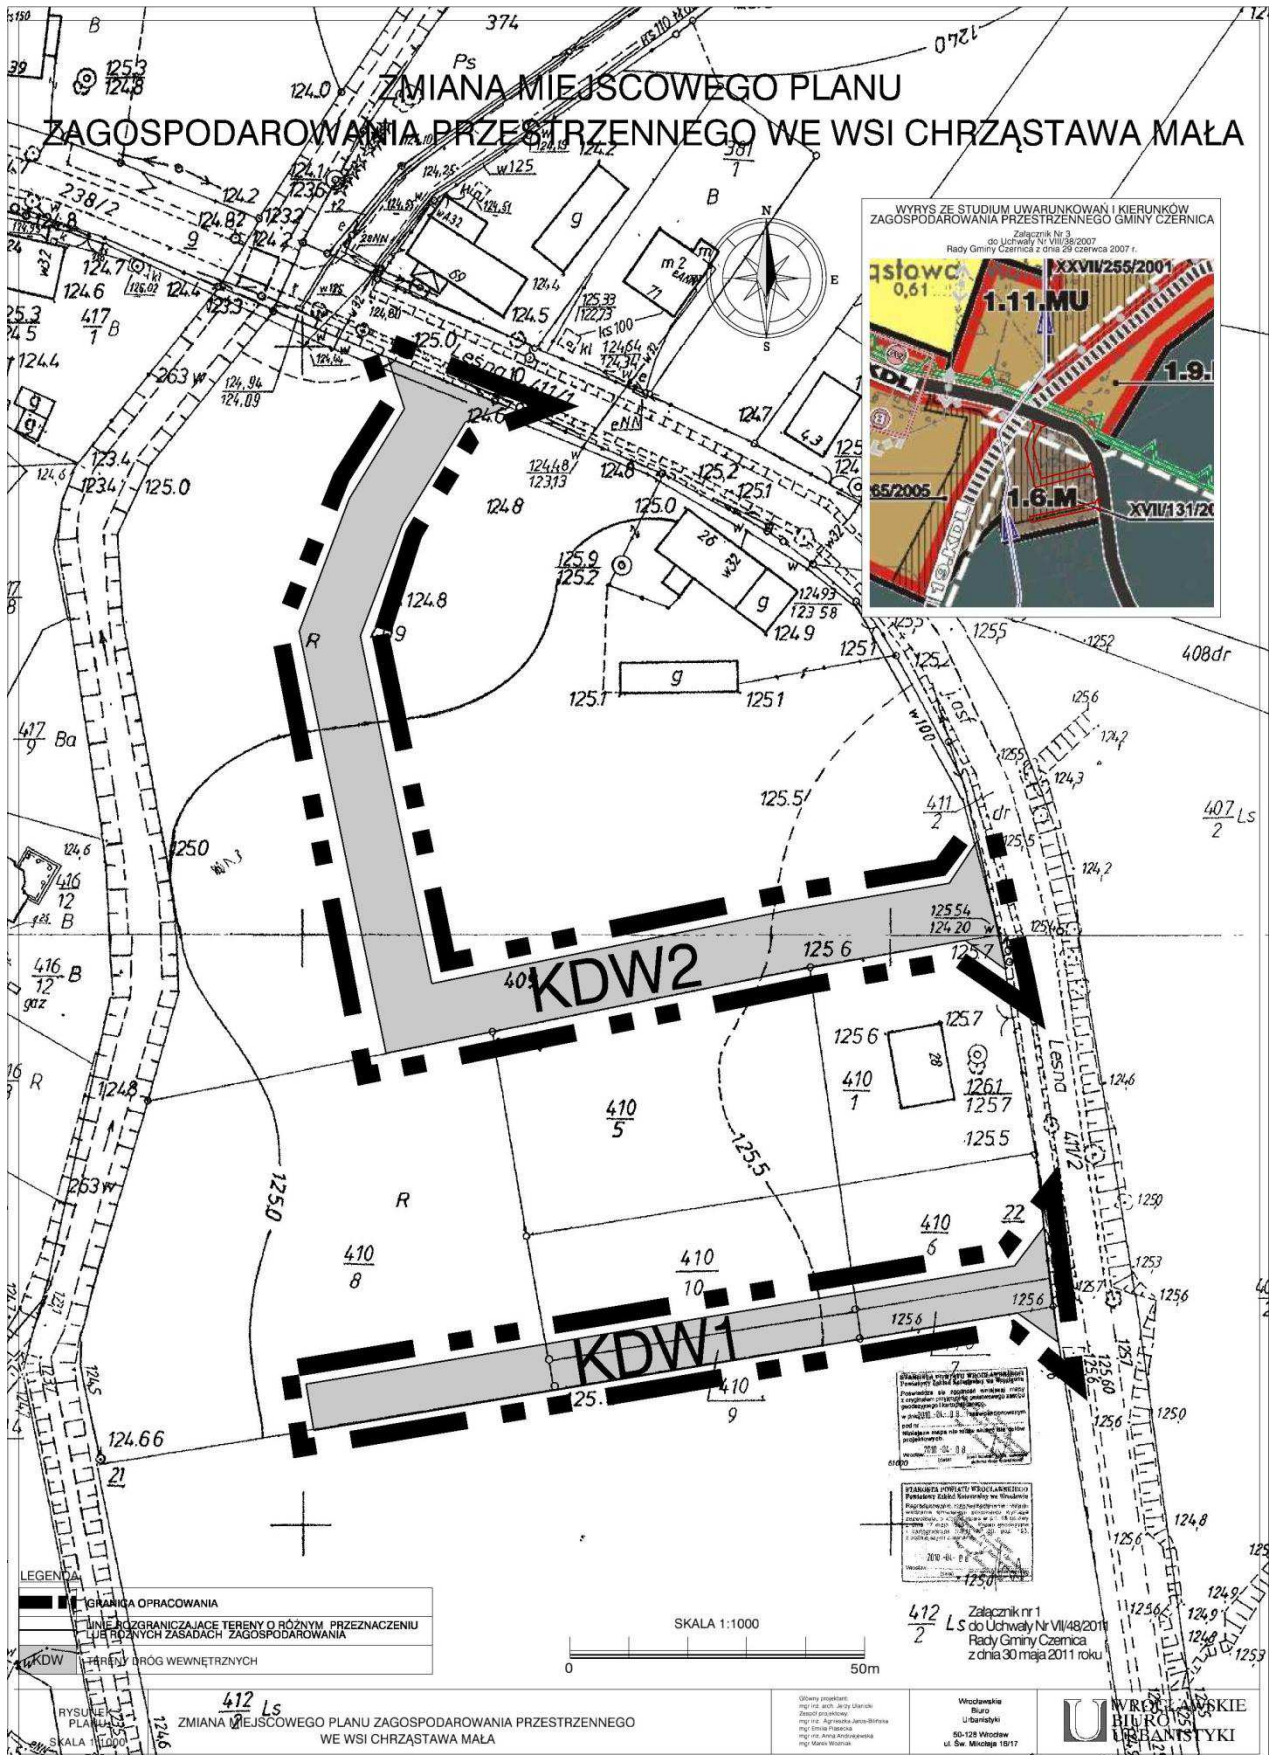

**Załącznik nr 2 do uchwały nr VII/48/  
/2011 Rady Gminy Czernica z dnia  
30 maja 2011 r.**

**ROZSTRZYGNIĘCIE W SPRAWIE UWAG WNIESIONYCH DO PROJEKTU  
zmiany miejscowego planu zagospodarowania przestrzennego  
wsi Chrzastawa Mała, gmina Czernica**

Ze względu na brak uwag wniesionych do projektu zmiany planu podczas wyłożenia do publicznego wglądu, Rada Gminy Czernica nie dokonuje rozstrzygnięć wynikających z art. 20 ust. 1 ustawy z dnia 27 marca 2003 r. o planowaniu i zagospodarowaniu przestrzennym (Dz. U. Nr 80 z 2003 r., poz. 717 z późniejszymi zmianami).

**Załącznik nr 3 do uchwały nr VII/48/  
/2011 Rady Gminy Czernica z dnia  
30 maja 2011 r.**

**ROZSTRZYGNIĘCIE W SPRAWIE SPOSOBU REALIZACJI ZAPISANYCH W ZMIANIE MIEJSCOWEGO  
PLANU ZAGOSPODAROWANIA PRZESTRZENNEGO WSI CHRZĄSTAWA MAŁA, GMINA CZERNICA,  
INWESTYCJI Z ZAKRESU INFRASTRUKTURY TECHNICZNEJ, KTÓRE NALEŻĄ DO ZADAŃ WŁASNYCH  
GMINY ORAZ ZASAD ICH FINANSOWANIA**

Zgodnie z ustaleniami planu zawartymi w treści uchwały nie przewiduje się finansowania inwestycji z zakresu infrastruktury technicznej należących do zadań własnych gminy.

**3070**

**UCHWAŁA NR VII/49/2011  
RADY GMINY CZERNICA**

z dnia 30 maja 2011 r.

**w sprawie zmiany miejscowego planu zagospodarowania przestrzennego we wsi Kamieniec  
Wrocławski**

Na podstawie art. 18 ust. 2 pkt. 5 ustawy z dnia 8 marca 1990 r. o samorządzie gminnym (Dz. U. z 2001 r. Nr 142, poz. 1591 ze zmianami), art. 20 ust. 1 i art. 27 ustawy z dnia 27 marca 2003 roku o planowaniu i zagospodarowaniu przestrzennym (Dz. U. z 2003 roku Nr 80, poz. 717 ze zmianami) oraz w związku z uchwałą Rady Gminy Czernica nr XXXI/242/2009 z dnia 29 grudnia 2009 r. po stwierdzeniu zgodności ze studium uwarunkowań i kierunków zagospodarowania przestrzennego gminy Czernica, Rada Gminy Czernica uchwala co następuje:

**§ 1.** 1. Zmienia się miejscowy plan zagospodarowania przestrzennego we wsi Kamieniec Wrocławski, uchwalony uchwałą nr XX/158/2001 przez Radę Gminy Czernica w dniu 27 lutego 2001 r. opublikowany w Dzienniku Urzędowym Województwa Dolnośląskiego 9 kwietnia 2001 r. Nr 29,

poz. 309, w granicach określonych na załączniku graficznym do niniejszej uchwały.

2. Rysunek planu w skali 1 : 1000, stanowiący załącznik do niniejszej uchwały zastępuje w granicach na nim określonych odpowiednią część załącznika nr 1 do uchwały nr XX/158/2001 Rady Gminy Czernica z dnia 27 lutego 2001 r.

3. Rozstrzygnięcie w sprawie uwag wniesionych do projektu zmiany planu stanowiące załącznik nr 2.

4. Rozstrzygnięcie w sprawie sposobu realizacji inwestycji z zakresu infrastruktury technicznej, które należą do zadań własnych gminy oraz zasad ich finansowania stanowiące załącznik nr 3.

**§ 2.** W uchwale nr XX/158/2001 Rady Gminy Czernica z dnia 27 lutego 2001 r. wprowadza się następujące zmiany:

1. § 6 ust. 4 otrzymuje brzmienie: Teren oznaczony symbolem KDW1 przeznaczony jest na drogę