



# DZIENNIK URZĘDOWY

## WOJEWÓDZTWA ZACHODNIOPOMORSKIEGO

---

Szczecin, dnia 27 kwietnia 2012 r.

Poz. 958

### UCHWAŁA NR XIII/81/12 RADY GMINY NOWOGRÓDEK POMORSKI

z dnia 28 marca 2012 r.

#### **w sprawie miejscowego planu zagospodarowania przestrzennego Gminy Nowogródek Pomorski pn. Golin w zakresie lokalizacji zespołu elektrowni wiatrowych.**

Na podstawie art. 18 ust. 2 pkt 5 ustawy z dnia 8 marca 1990 r. o samorządzie gminnym (Dz. U. z 2001 r. Nr 142, poz. 1591, zmiany: z 2002 r. Nr 23, poz. 220, Nr 62, poz. 558, Nr 113, poz. 984, Nr 153, poz. 1271, Nr 214, poz. 1806; z 2003 r. Nr 80, poz. 717, Nr 162, poz. 1568; z 2004 r. Nr 102, poz. 1055, Nr 116, poz. 1203, Nr 167, poz. 1759; z 2005 r. Nr 172, poz. 1441, Nr 175, poz. 1457; z 2006 r. Nr 17, poz. 128, Nr 181, poz. 1337; z 2007 r. Nr 48, poz. 327, Nr 138, poz. 974, Nr 173, poz. 1218; z 2008 r. Nr 180, poz. 1111, Nr 223, poz. 1458; z 2009 r. Nr 52, poz. 420, Nr 157, poz. 1241; z 2010 r. Nr 28, poz. 142 i 146, Nr 40, poz. 230, Nr 106, poz. 675; z 2011 r. Nr 21, poz. 113, Nr 117, poz. 679, Nr 134, poz. 777, Nr 149, poz. 887, Nr 217, poz. 1281) oraz 20 ust. 1 ustawy z dnia 27 marca 2003 r. o planowaniu i zagospodarowaniu przestrzennym (Dz. U. z 2003 r. Nr 80, poz. 717 zmiany: Dz. U. z 2004 r. Nr 6, poz. 41, Nr 141, poz. 1492, Dz. U. z 2005 r. Nr 113, poz. 954, Nr 130, poz. 1087, Dz. U. z 2006 r. Nr 45, poz. 319, Nr 225, poz. 1635, Dz. U. z 2008 r. Nr 123, poz. 803, Nr 199, poz. 1227, Nr 201, poz. 1237, Nr 220, poz. 1413, Dz. U. z 2010 r. Nr 24, poz. 124, Nr 75, poz. 474, Nr 106, poz. 675, Nr 119, poz. 804, Nr 130, poz. 871, Nr 149, poz. 996 i Nr 155, poz. 1043, Dz. U. z 2011 r. Nr 32, poz. 159, Nr 153, poz. 901), Rada Gminy Nowogródek Pomorski uchwala, co następuje:

#### **Rozdział 1 Zakres regulacji**

**§ 1. 1.** Zgodnie z uchwałą Nr VII/46/11 Rady Gminy Nowogródek Pomorski z dnia 1 września 2011 r. w sprawie przystąpienia do sporządzenia miejscowego planu zagospodarowania przestrzennego Gminy Nowogródek Pomorski pn. Golin w zakresie lokalizacji zespołu elektrowni wiatrowych oraz po stwierdzeniu zgodności z ustaleniami Studium uwarunkowań i kierunków zagospodarowania przestrzennego Gminy Nowogródek Pomorski przyjętym uchwałą Nr XXX/185/2006 z dnia 12 kwietnia 2006 r., zmienionym uchwałą Nr VIII/42/2007 z dnia 11 czerwca 2007 r. Rady Gminy w Nowogrodku Pomorskim, uchwala się miejscowy plan zagospodarowania przestrzennego Gminy Nowogródek Pomorski pn. Golin dla lokalizacji zespołu elektrowni wiatrowych, zwany dalej planem.

2. Plan obejmuje obszar oznaczony granicami na rysunku planu, stanowiącym załącznik nr 1 do niniejszej uchwały.

3. Przedmiotem planu jest ustalenie zasad zagospodarowania terenów objętych opracowaniem planu, w tym obszarów lokalizacji elektrowni wiatrowych wraz z towarzyszącą infrastrukturą techniczną na terenach rolnych.

4. Integralną częścią niniejszej uchwały są:

- 1) załącznik nr 1 - rysunek planu w skali 1:2000, podzielony na arkusze 1, 2 i 3;
- 2) załącznik nr 2 - rozstrzygnięcie Rady Gminy Nowogródek Pomorski o sposobie rozpatrzenia uwag wniesionych do projektu planu;

- 3) załącznik nr 3 - rozstrzygnięcie Rady Gminy Nowogródek Pomorski o sposobie realizacji zapisanych w planie inwestycji z zakresu infrastruktury technicznej, należących do zadań własnych gminy oraz zasad ich finansowania.

**§ 2. 1.** Ilekroć w niniejszej uchwale jest mowa o:

- 1) infrastrukturze technicznej - należy przez to rozumieć sieci uzbrojenia technicznego, w tym sieci wodociągowe, kanalizacyjne, gazowe, elektroenergetyczne, ciepłownicze, telekomunikacyjne oraz inne podobne;
- 2) nieprzekraczalnej linii zabudowy - należy przez to rozumieć linię ograniczającą sytuowanie wszelkich elementów zaliczanych do kubatury budynków lub obiektów, zgodnie z przepisami Prawa budowlanego; w zakresie lokalizacji elektrowni wiatrowych linia ta wyznacza nieprzekraczalną linię zabudowy dla obrysu całego obiektu elektrowni wiatrowej ze wszystkimi jej elementami;
- 3) zwartym obszarze - należy przez to rozumieć obszar wyznaczony granicami planu i drogami publicznymi.

2. Ustalenia planu obejmują:

- 1) tereny zabudowy zagrodowej, oznaczone na rysunku planu symbolem RM;
- 2) tereny rolnicze, oznaczone na rysunku planu symbolem R;
- 3) tereny rolnicze z możliwością lokalizacji elektrowni wiatrowych z infrastrukturą techniczną, oznaczone na rysunku planu symbolem R/EW;
- 4) tereny infrastruktury technicznej - elektroenergetyki, oznaczone na rysunku planu symbolem E;
- 5) teren zieleni chronionej, oznaczony na rysunku symbolem ZN;
- 6) tereny dróg publicznych klasy dojazdowej, oznaczone na rysunku planu symbolem KDD.

## **Rozdział 2**

### **Ustalenia ogólne**

**§ 3.** W zakresie zasad i warunków podziału nieruchomości ustala się:

- 1) możliwość łączenia i dzielenia działek na terenach projektowanej zabudowy zagrodowej z uwzględnieniem parametrów zawartych w ustaleniach szczegółowych;
- 2) możliwość wydzielenia terenu na potrzeby lokalizacji elementów infrastruktury technicznej o powierzchni nie przekraczającej 50 m<sup>2</sup>;
- 3) przebieg linii rozgraniczających o różnym przeznaczeniu lub różnych zasadach zagospodarowania dla celów opracowań geodezyjnych określać poprzez odczyt osi linii z rysunku planu.

## **Rozdział 3**

### **Zasady ochrony dziedzictwa kulturowego**

**§ 4.** W strefie W. III ograniczonej ochrony archeologiczno-konserwatorskiej, polegającej na prowadzeniu interwencyjnych badań archeologicznych w przypadku podejmowania prac ziemnych, obowiązują nakazy i zakazy zgodnie z przepisami szczególnymi dotyczącymi ochrony zabytków oraz ustalenia niniejszego planu. Obowiązuje:

- 1) uzgadnianie zamierzeń inwestycyjnych i innych związanych z pracami ziemnymi z właściwymi służbami ochrony zabytków, w tym powiadamianie o zamiarze podjęcia prac ziemnych;
- 2) przeprowadzenie archeologicznych badań ratunkowych na terenie objętym realizacją prac ziemnych na zasadach określonych w przepisach odrębnych.

## **Rozdział 4**

### **Zasady ochrony środowiska przyrodniczego i krajobrazu kulturowego**

**§ 5.** W zakresie ochrony środowiska przyrodniczego i krajobrazu kulturowego ustala się:

- 1) obowiązek ochrony terenów wymagających ochrony akustycznej przed hałasem i emisją szkodliwych fal elektromagnetycznych wywołanych funkcjonowaniem elektrowni, porażeniem prądem i ładunkami elektrostatycznymi;
- 2) zakaz zmiany stosunków wodnych, zasypywania oczek wodnych i bezodpływowych zagłębień terenu;
- 3) zakaz wprowadzania nieoczyszczonych ścieków do gruntu;
- 4) odprowadzanie ścieków i zagospodarowanie odpadów na etapie realizacji inwestycji zgodnie z przepisami odrębnymi;

- 5) po zakończeniu eksploatacji elektrowni wiatrowych nakaz przywrócenia terenu do stanu pierwotnego, umożliwiającego prowadzenie prac rolniczych;
- 6) występujący na obszarze planu teren zaproponowany do ochrony w formie użytku ekologicznego UE-21 „Łozowisko koło Karska” do zachowania z ograniczeniami w zagospodarowaniu wynikającymi z zakazu prowadzenia działań, które mogą w istotny sposób pogorszyć stan siedlisk przyrodniczych oraz siedlisk gatunków roślin i zwierząt, a także w istotny sposób mogą wpłynąć negatywnie na gatunki, dla ochrony których obszar został wyznaczony, w tym także przez pozostawienie tego terenu jako obszaru zieleni naturalnej, bez prawa do zabudowy innej niż związanej z ochroną tego obszaru;
- 7) w części obszaru objętego planem położonego w granicach Obszaru Chronionego Krajobrazu „Barlinek” oraz otulinie Barlinecko-Gorzowskiego Parku Krajobrazowego obowiązują zakazy i nakazy, zgodnie z przepisami odrębnymi w tym zakresie.

## **Rozdział 5**

### **Zasady obsługi inżynierskiej i komunikacji**

**§ 6. 1.** Ustala się następujące zasady budowy systemów infrastruktury technicznej i komunikacji:

- 1) projektowane elektrownie wiatrowe połączyć podziemnymi liniami elektroenergetycznymi średniego napięcia z projektowaną stacją elektroenergetyczną 110/SN kV GPO (Główny Punkt Odbioru), zlokalizowaną na terenie oznaczonym symbolem E; dopuszcza się ułożenie sieci teletechnicznej w liniach rozgraniczających istniejących i projektowanych dróg wewnętrznych;
- 2) możliwość połączenia liniami kablowymi średniego napięcia projektowanych elektrowni wiatrowych ze stacją elektroenergetyczną 110/SN kV, zlokalizowaną poza obszarem planu;
- 3) projektowane stacje elektroenergetyczne 110/SN kV (GPO), stanowiące część Krajowego Systemu Elektroenergetycznego, przyłączyć zgodnie z warunkami technicznymi przyłączenia;
- 4) realizacja elektroenergetycznych linii 110 kV wyprowadzających moc ze stacji 110/SNkV;
- 5) występujące w granicach planu elektroenergetyczne i telekomunikacyjne sieci - do zachowania; w przypadku kolizji z projektowanymi urządzeniami dopuszcza się ich przebudowę;
- 6) występujące w granicach planu urządzenia drenarskie i melioracyjne do zachowania; w przypadku ich kolizji z projektowanymi obiektami należy je przebudować, zachowując drożność całego systemu;
- 7) możliwość lokalizacji podziemnych sieci infrastruktury technicznej nie związanej z elektrowniami wiatrowymi;
- 8) obsługa komunikacyjna obszaru planu i poszczególnych terenów poprzez istniejącą sieć dróg powiatowych, gminnych i polnych, jak również drogami wewnętrznymi, służącymi obsłudze wież elektrowni wiatrowych wraz z infrastrukturą techniczną;
- 9) dopuszcza się wydzielania pod drogi wewnętrzne służące obsłudze wież elektrowni wiatrowych wraz z infrastrukturą techniczną w liniach rozgraniczających do 6,0 m, przy czym warunek ten nie dotyczy części tych dróg na łukach i skrzyżowaniach;
- 10) utrzymuje się istniejące na obszarze planu drogi polne z możliwością ich wykorzystania jako drogi wewnętrzne służące obsłudze wież elektrowni wiatrowych wraz z infrastrukturą techniczną;
- 11) dla terenów oznaczonych na rysunku planu symbolem RM miejsca parkingowe w granicach własnej działki, przy założeniu minimum dwóch miejsc parkingowych w granicach własnej działki; z uwagi na sposób zagospodarowania pozostałych terenów nie wyznacza się dla nich minimalnej ilości miejsc parkingowych.

1. Nakaz powiadomienia odpowiednich władz lotniczych cywilnych o przewidywanym terminie zakończenia montażu obiektów o wysokości powyżej 100,0 m npt. i wojskowych o przewidywanym terminie zakończenia montażu obiektów o wysokości powyżej 50,0 m npt. oraz wykonania stałego oznakowania przeszkodowego wraz z podaniem dokładnych współrzędnych geograficznych urządzeń powołując się na numer ewidencyjny przeszkody lotniczej - odpowiedni dla terenów oznaczonych na załączniku graficznym określonych na etapie decyzji o pozwoleniu na budowę.

## **Rozdział 6**

### **Ustalenia szczegółowe**

**§ 7. 1.** Dla terenów zabudowy zagrodowej, oznaczonej na rysunku planu symbolem RM ustala się:

- 1) zagospodarowanie terenu i kształtowanie zabudowy:
  - a) zabudowa związana z produkcją rolną, w tym budynki mieszkalne i niemieszkalne w ramach zabudowy siedliskowej,

- b) możliwość wprowadzenia usług nieuciążliwych przy założeniu, że powierzchnia usług nie może przekroczyć 40% powierzchni zabudowy na działce,
  - c) powierzchnię zabudowy działki do 40%,
  - d) powierzchnię biologicznie czynną działki nie mniejszą niż 50%,
  - e) dla nowobudowanej zabudowy nieprzekraczalną linię zabudowy w odległości 20,0 m od zewnętrznej krawędzi jezdni drogi powiatowej oraz 6,0 m od zewnętrznej krawędzi jezdni drogi gminnej drogi wewnętrznej,
  - f) wysokość dla nowych budynków:
    - mieszkalnych do 9,5 m, w tym do dwóch kondygnacji nadziemnych,
    - niemieszkalnych do 15,0 m, w tym do dwóch kondygnacji nadziemnych,
  - g) dachy budynków: jednospadowe o nachyleniu połaci od 5° do 15° lub dwuspadowe o nachyleniu połaci od 28° do 35°,
  - h) szerokość frontu:
    - w budynku mieszkalnym od 10,0 m do 15,0 m,
    - w budynku niemieszkalnym od 10,0 m do 40,0 m,
  - i) wysokość okapu w budynkach od 2,0 do 6,5 m npt.,
  - j) możliwość rozbudowy, nadbudowy i przebudowy budynków istniejących;
- 2) zasady i warunki podziału terenu:
- a) dopuszcza się wydzielenia działek o minimalnej powierzchni 3000 m<sup>2</sup>,
  - b) kąt położenia granic działki w stosunku do drogi od 80° do 90°,
  - c) minimalna szerokość frontu nowo wydzielonej działki 30,0 m,
  - d) ustalenia wymienione w niniejszym punkcie nie dotyczą wydzielen pod działki zapewniające dojazd i drogi wewnętrzne;
- 3) zasady budowy systemów infrastruktury technicznej:
- a) zaopatrzenie w wodę z istniejącej lub projektowanej sieci wodociągowej, zasilanej z wodociągu gminnego; dopuszcza się korzystanie z ujęć własnych wody na terenie własnych działek do celów gospodarczych,
  - b) odprowadzanie ścieków bytowych do istniejącej lub projektowanej sieci kanalizacyjnej; do chwili budowy gminnej sieci kanalizacji sanitarnej dopuszcza się stosowanie indywidualnych rozwiązań technicznych, m.in. szczelnych certyfikowanych zbiorników bezodpływowych oraz przydomowych oczyszczalni ścieków,
  - c) powierzchniowe odprowadzanie wód opadowych i roztopowych i zagospodarowanie ich w obrębie własnych działek,
  - d) zagospodarowanie odpadów w oparciu o gminny system gospodarki odpadami i przepisami odrębnymi,
  - e) zaopatrzenie w ciepło z indywidualnego systemu grzewczego,
  - f) zaopatrzenie w energię elektryczną z istniejących w granicach planu linii średniego napięcia poprzez projektowane i istniejące transformatory i linie niskiego napięcia,
  - g) możliwość realizacji przyłączy i urządzeń służących obsłudze budynków zgodnie z przepisami odrębnymi.
1. Na terenie, oznaczonym na rysunku planu symbolem R/EW, ustala się:
- 1) przeznaczenie podstawowe: teren rolniczy z możliwością lokalizacji do 9 wież elektrowni wiatrowych o mocy do 3,6 MW każda wraz z towarzyszącymi urządzeniami infrastruktury technicznej;
  - 2) zachowanie terenu w użytkowaniu rolniczym;
  - 3) zakaz zabudowy budynkami, z wyłączeniem budynków na potrzeby obiektów i instalacji wymienionych w pkt 4, innych niż przeznaczone na stały pobyt ludzi;
  - 4) dopuszcza się lokalizację:
    - a) wież, słupów lub masztów stanowiących konstrukcję nośną elektrowni wiatrowych,
    - b) masztów pomiarowych do potrzeb badania warunków atmosferycznych,
    - c) kablowych i napowietrznych linii energetycznych i telekomunikacyjnych wraz z kontenerowymi obiektami towarzyszącymi,
    - d) dróg wewnętrznych służących obsłudze wież elektrowni wiatrowych, obiektów infrastruktury technicznej, a także do gruntów rolnych i leśnych,

- e) pozostałych linii uzbrojenia technicznego,
  - f) urządzeń melioracji wodnych oraz ciągów i urządzeń drenażowych;
- 5) zasady zagospodarowania terenu:
- a) wysokość wieży, słupa lub masztu stanowiącego konstrukcję nośną siłowni wiatrowej, mierzony od poziomu terenu do 140,0 m npt., przy czym wraz z wirnikiem w jego skrajnej pozycji pionowej nie wyżej niż 200,0 m npt.,
  - b) maksymalna średnica wirnika turbiny - 112,0 m,
  - c) powierzchnia zabudowy dla jednej wieży elektrowni wiatrowej do 900 m<sup>2</sup>,
  - d) minimalna odległość między wieżami 300,0 m,
  - e) minimalna odległość od skrajnej części elektrowni wiatrowej do linii energetycznych średniego napięcia równą:
    - 25,0 m od skrajnej części dla linii jednotorowej,
    - 30,0 m od skrajnej części dla linii dwutorowej,
  - f) realizacja placów serwisowych o powierzchni do 1800,0 m<sup>2</sup>,
  - g) wyznacza się nieprzekraczalną linię zabudowy jako linię rozgraniczenia terenów funkcjonalnych, przy czym linia ta wyznacza maksymalną nieprzekraczalną linię zabudowy dla obrysu całego obiektu wieży elektrowni wiatrowej wraz ze wszystkimi jej elementami,
  - h) wszystkie elementy konstrukcji wieży i turbiny winny być o ujednoliconej kolorystyce, przy czym zastosowany kolor winien być jasny, pastelowy, nie kontrastujący z otoczeniem, matowy - bez refleksów świetlnych,
  - i) zakaz umieszczenia reklam na konstrukcjach siłowni wiatrowych z wyjątkiem symbolu producenta, inwestora lub właściciela,
  - j) nakaz wyposażenia budowli stanowiących konstrukcje nośne elektrowni wiatrowych w wymagane zabezpieczenia: odgromowe, przed emisją fal elektromagnetycznych, przed porażeniem prądem elektrycznym oraz w znaki przeszkodowe, zgodnie z przepisami odrębnymi,
  - k) oświetlenie wież elektrowni wiatrowych nie może powodować nadmiernego podświetlenia tła zmniejszającego zasięg światła znaków nawigacyjnych stosowanych w ruchu powietrznym oraz nie może przypominać tych znaków;
- 6) obowiązek wykonania rozpoznania geotechnicznego, umożliwiającego szczegółowe określenie sposobu posadowienia konstrukcji;
- 7) powierzchnia zwartej obszarów gruntów rolnych, na którym w wyniku realizacji ustaleń niniejszej uchwały zostanie ustanowiony inny niż rolny sposób zagospodarowania terenu, nie może przekraczać 0,5 ha dla gruntów rolnych klasy bonitacyjnej I-III, przy czym do powierzchni zwartej obszarów gruntów rolnych nie wlicza się użytków wydzielonych jako inne niż rolne i leśne, w tym drogi;
- 8) zadrzewienia śródpolne i nadwodne, a także zadrzewienia wzdłuż dróg do zachowania;
- 9) możliwość realizacji nowych zadrzewień śródpolnych w odległości nie mniejszej niż 200,0 m od budowli stanowiących konstrukcje nośne siłowni wiatrowych;
- 10) utrzymanie ciągów komunikacyjnych, melioracyjnych i drenażowych oraz samoistnych zadrzewień na nieużytkowanych gruntach rolnych;
- 11) możliwość prowadzenia elektroenergetycznych linii kablowych i infrastruktury towarzyszącej elektrowniom wiatrowym, w tym kabli sterowania i automatyki;
- 12) możliwość wykorzystania terenu pod budowę dróg wewnętrznych i placów serwisowych;
- 13) dopuszcza się:
- a) podziały geodezyjne gruntów rolnych na cele związane z rolniczym użytkowaniem terenu, zgodnie z obowiązującymi w tym zakresie przepisami odrębnymi,
  - b) podziały geodezyjne gruntów rolnych na potrzeby wydzielenia dróg i placów serwisowych, fundamentów pod elektrownie wiatrowe oraz urządzeń infrastruktury technicznej, takich jak: transformatory, rozdzielnie i inne, niezbędnych dla prawidłowego funkcjonowania elektrowni, przy czym powierzchnia wydzielonych działek dla jednej wieży elektrowni wiatrowych nie może być mniejsza niż 300 m<sup>2</sup> i nie może być większa niż 1 ha.

2. Dla terenów rolniczych, oznaczonych na rysunku planu symbolem R ustala się:

- 1) zachowanie terenów w dotychczasowym użytkowaniu rolniczym wraz z istniejącymi w terenie liniami sieciami infrastruktury technicznej, drogami i zbiornikami wodnymi;
- 2) zakaz zabudowy obiektami innymi niż związane z obsługą gospodarstw rolnych oraz obiektami przeznaczonymi lub zawierającymi pomieszczenia przeznaczone na stały pobyt ludzi;
- 3) zakaz realizacji elektrowni wiatrowych;
- 4) możliwość lokalizacji niezbędnych urządzeń infrastruktury technicznej związanej z eksploatacją elektrowni wiatrowych;
- 5) możliwość lokalizacji budowli rolniczych i obiektów infrastruktury technicznej, których realizacja nie wymaga zmiany przeznaczenia terenu, w tym także ustalenia innego niż rolny sposobu zagospodarowania terenu, poza powierzchnią zajęta pod słupy linii energetycznych oraz stref ochronnych od tych linii wskazanych w przepisach szczególnych;
- 6) nieprzekraczalną linię zabudowy w odległości minimum:
  - a) 15,0 m od granicy terenów funkcjonalnych oznaczonych na rysunku planu symbolem KDD,
  - b) 100,0 m od terenu oznaczonego na rysunku planu symbolem R/EW;
- 7) powierzchnię zabudowy działki do 300 m<sup>2</sup>;
- 8) dachy budynków: jednospadowe o nachyleniu połaci od 5° do 15° lub dwuspadowe o nachyleniu połaci od 28° do 35°;
- 9) szerokość frontu budynków od 4,0 do 26,0 m;
- 10) wysokość okapu w budynkach od 2,0 do 6,5 m npt.;
- 11) wysokość obiektu do 12,0 m npt., w tym do dwóch kondygnacji nadziemnych;
- 12) dopuszcza się:
  - a) podziały geodezyjne gruntów rolnych na cele związane z rolniczym użytkowaniem terenu, zgodnie z obowiązującymi w tym zakresie przepisami odrębnymi,
  - b) podziały geodezyjne celem lokalizacji niezbędnych urządzeń infrastrukturalnych związanych z eksploatacją elektrowni wiatrowych, przy czym powierzchnie działek nie mogą być większe niż 3000 m<sup>2</sup>;
- 13) możliwość lokalizacji dróg wewnętrznych służących obsłudze wież elektrowni wiatrowych wraz z infrastrukturą techniczną w liniach rozgraniczających do 6,0 m, przy czym warunek ten nie dotyczy tych dróg na łukach i skrzyżowaniach;
- 14) możliwość prowadzenia sieci infrastruktury technicznej.

3. Dla terenów infrastruktury technicznej - elektroenergetyki, oznaczone na rysunku planu symbolem E, ustala się:

- 1) realizację głównego punktu odbioru, zwanego dalej GPO, w nieprzekraczalnych liniach zabudowy określonych na rysunku planu;
- 2) zasady zabudowy i zagospodarowania terenu:
  - a) realizacja maksymalnie dwóch budynków,
  - b) dach budynku: jednospadowy o nachyleniu połaci od 5° do 15° lub dwuspadowy nachyleniu połaci 28° do 35°,
  - c) szerokość frontu budynku od 2,0 do 10,0 m,
  - d) wysokość okapu budynku od 2,0 do 3,5 m npt.,
  - e) wysokość obiektu do 12,0 m npt.,
  - f) powierzchnię zabudowy do 80%,
  - g) powierzchnię biologicznie czynną działki nie mniejszą niż 10%;
- 3) parametry określone w pkt 2 nie dotyczą obiektów infrastruktury technicznej, takie jak: słupy, maszty i bramki słupowe z odgromnikami;
- 4) zachowanie z możliwością przebudowy istniejącej linii elektroenergetycznej;
- 5) ponadnormatywne emisje winny zamknąć się w granicach terenu E;
- 6) zakaz wtórnego podziału geodezyjnego;
- 7) obsługa komunikacyjna i infrastrukturalna terenu z istniejących dróg.

4. Dla terenu zieleni chronionej, oznaczonej na rysunku planu symbolem ZN, ustala się:

- 1) zachowanie występujących bagien i mokradeł, cieków i oczek wodnych, obiektów drenarskich i melioracyjnych z prawem do budowy;
- 2) zakaz zabudowy z wyłączeniem:
  - a) obiektów służących ochronie przyrody i środowiska,
  - b) budowy obiektów melioracji i gospodarki wodnej,
  - c) zachowania, przebudowy lub rozbudowy linii infrastruktury technicznej;
- 3) możliwość zagospodarowania terenu zielenią wysoką, przy zachowaniu minimum 80% powierzchni terenu jako niezadrzewionych: łąk, łągów i trzcinowisk.

5. Dla terenów dróg publicznych, oznaczonych na rysunku planu symbolem KDD, ustala się:

- 1) przeznaczenie terenu - droga gminna do zachowania i dalszego użytkowania;
- 2) klasa drogi - D - dojazdowa;
- 3) szerokość drogi w liniach rozgraniczających zgodnie z rysunkiem planu;
- 4) możliwość włączenia dróg wewnętrznych służących obsłudze wież elektrowni wiatrowych;
- 5) zakaz zabudowy poza elementami drogi;
- 6) w pasie drogowym dopuszcza się lokalizację liniowej infrastruktury technicznej, w tym towarzyszącej elektrowniom wiatrowym;
- 7) istniejące zjazdy do zachowania z możliwością ich poszerzenia;
- 8) nowe zjazdy lokalizować według przepisów odrębnych.

## **Rozdział 7** **Ustalenia końcowe**

**§ 8. 1.** Zgodnie z art. 36 ust. 4 ustawy o planowaniu i zagospodarowaniu przestrzennym ustala się opłaty od wzrostu wartości nieruchomości w wysokości:

- 1) 30% dla terenów oznaczonych symbolami: RM, R/EW i E;
- 2) 0,1% dla pozostałych terenów.

2. Na obszarze objętym niniejszą uchwałą zmienia się przeznaczenie gruntów rolnych, nie stanowiących zwartego kompleksu użytków rolnych pochodzenia mineralnego na cele nierolnicze pod fundamenty, drogi i place serwisowe oraz stacje elektroenergetyczne, o łącznej powierzchni ok. 5,2 ha, w tym:

- 1) 3,8 ha gruntów ornych klasy R IVa;
- 2) 1,1 ha gruntów ornych klasy R IVb;
- 3) 0,3 ha grunty orne klasy R VI.

**§ 9.** Wykonanie niniejszej uchwały powierza się Wójtowi Gminy Nowogródek Pomorski.


**§ 10.** Uchwała wchodzi w życie po 14 dniach od dnia jej ogłoszenia w Dzienniku Urzędowym Województwa Zachodniopomorskiego oraz podlega publikacji na stronie internetowej Gminy Nowogródek Pomorski.

Przewodniczący Rady Nowogródek Pomorski

**Robert Rzeźnicki**


Załącznik Nr 1 do uchwały Nr XIII/81/12  
Rady Gminy Nowogródek Pomorski  
z dnia 28 marca 2012 r.

**Projekt miejscowego planu zagospodarowania przestrzennego Gminy Nowogródek Pomorski pn. Golin  
w zakresie lokalizacji zespołu elektrowni wiatrowych**

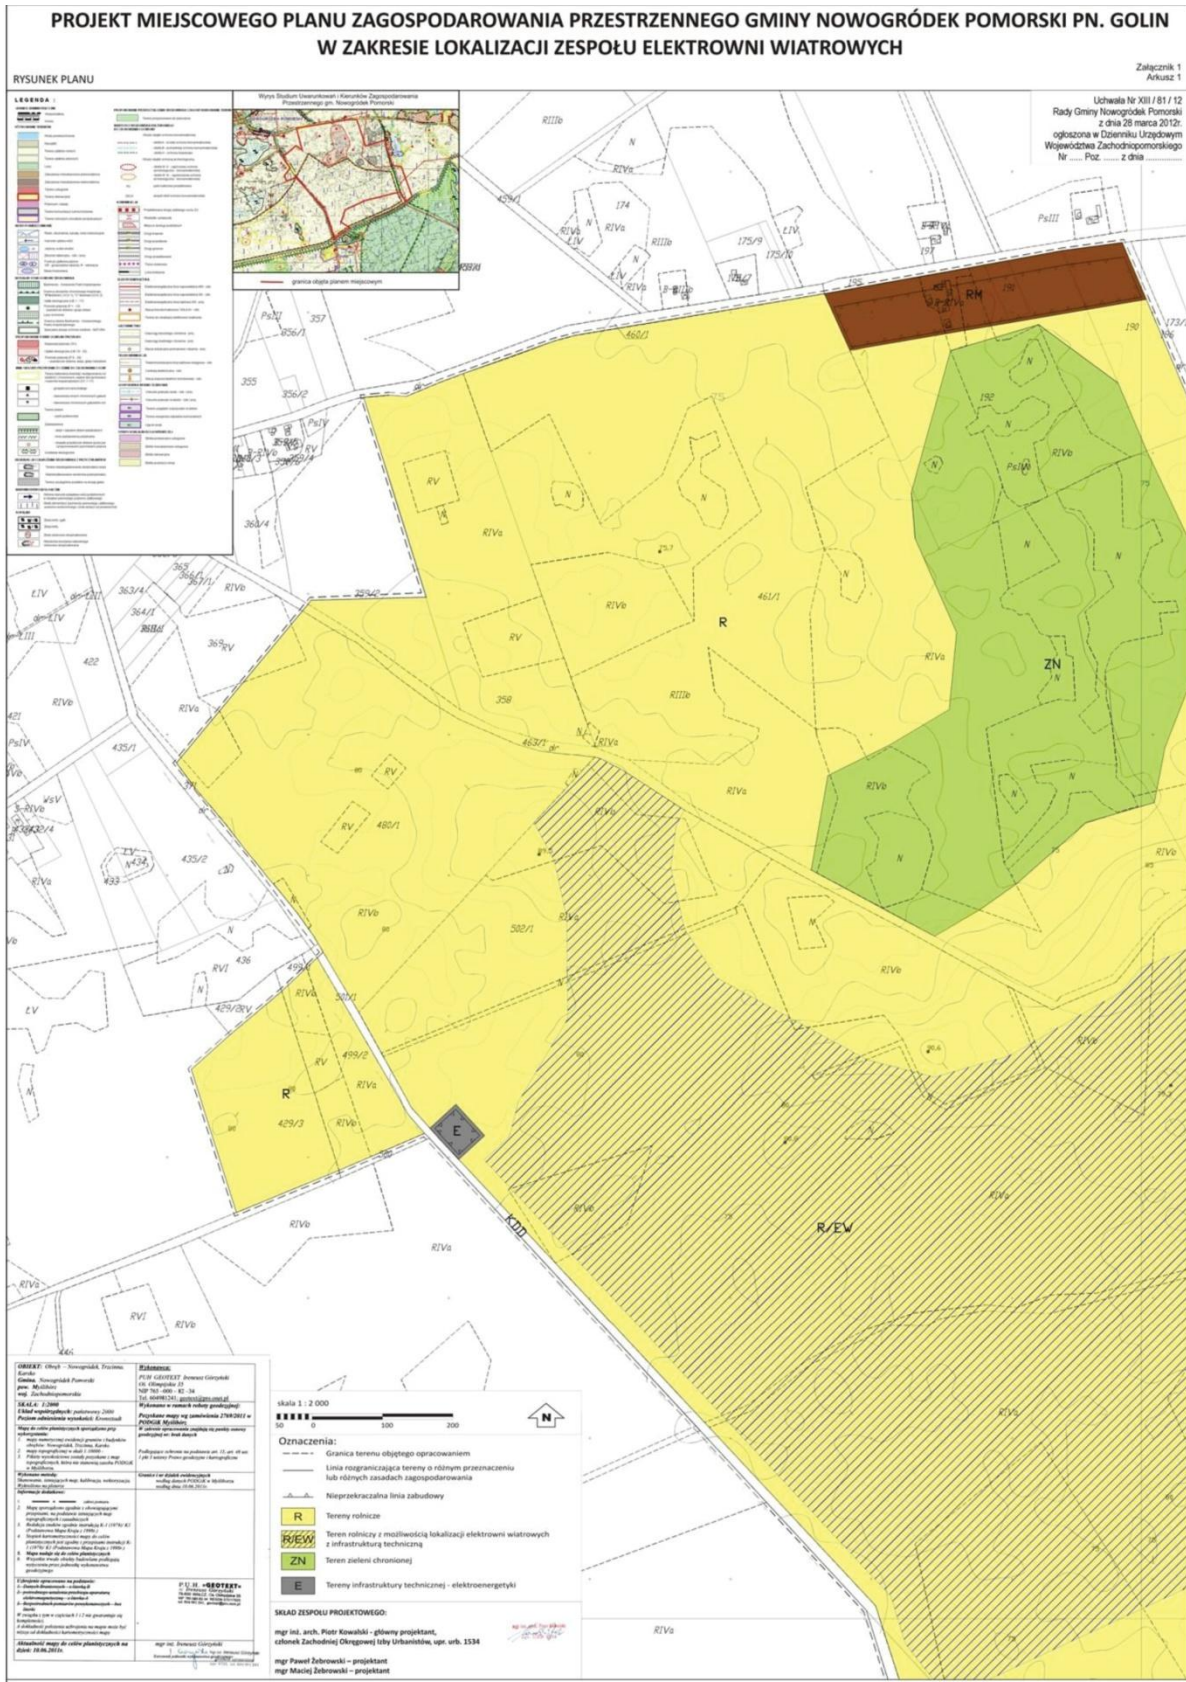





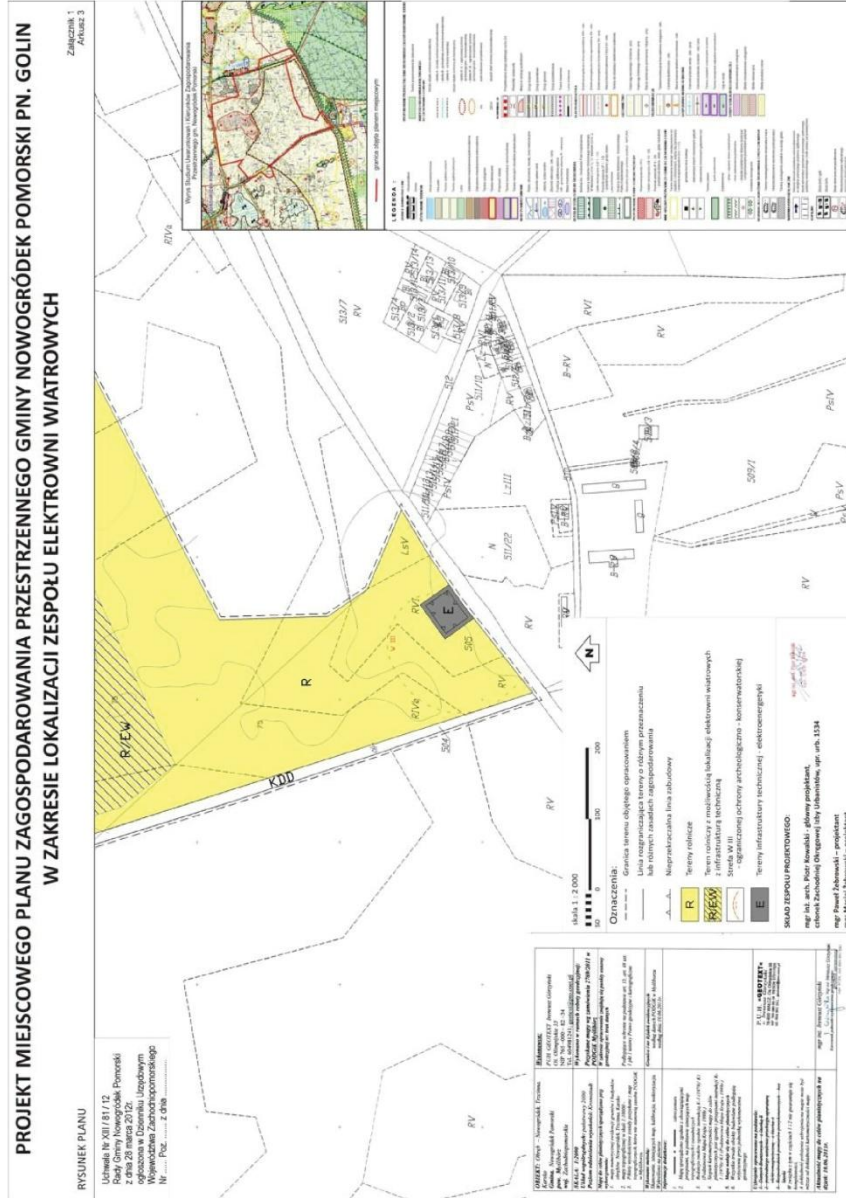

Załącznik Nr 2 do uchwały Nr XIII/81/12  
Rady Gminy Nowogródek Pomorski  
z dnia 28 marca 2012 r.

### **Rozstrzygnięcie o sposobie rozpatrzenia uwag wniesionych do projektu planu**

Na podstawie art. 20 ust. 1 ustawy z dnia 27 marca 2003r. o planowaniu i zagospodarowaniu przestrzennym (Dz. U. z 2003r. Nr 80, poz. 717, ze zm.) Rada Gminy Nowogródek Pomorski rozstrzyga co następuje:

W związku z brakiem uwag do wyłożonego do publicznego wglądu projektu miejscowego planu zagospodarowania przestrzennego gminy Nowogródek Pomorski pn. Golin w zakresie lokalizacji zespołu elektrowni wiatrowych, nie rozstrzyga się o sposobie ich rozpatrzenia.

Załącznik Nr 3 do uchwały Nr XIII/81/12  
Rady Gminy Nowogródek Pomorski  
z dnia 28 marca 2012 r.

### **Rozstrzygnięcie w sprawie realizacji zapisanych w planie inwestycji z zakresu infrastruktury technicznej oraz zasad ich finansowania**

Na podstawie art. 20 ust. 1 ustawy z dnia 27 marca 2003r. o planowaniu i zagospodarowaniu przestrzennym (Dz. U. z 2003r. Nr 80, poz. 717, ze zm.) Rada Gminy Nowogródek Pomorski rozstrzyga co następuje:

Z ustaleń zawartych w uchwale w sprawie miejscowego planu zagospodarowania przestrzennego gminy Nowogródek Pomorski pn. Golin w zakresie lokalizacji zespołu elektrowni wiatrowych oraz z przeprowadzonej analizy i wykonanej prognozy skutków finansowych uchwalenia planu wynika, że jego przyjęcie oraz realizacja zapisanych w planie zadań z zakresu infrastruktury technicznej nie pociąga za sobą wydatków z budżetu gminy. Wszelkie inwestycje i nakłady wynikające z realizacji zapisów przedmiotowej uchwały, w więc również inwestycji w zakresie infrastruktury technicznej, są wynikiem realizacji zamierzeń Inwestora i będą w całości finansowane ze środków pozabudżetowych.