

**Załącznik nr 2 do uchwały nr VII/45/
/2011 Rady Gminy Czernica z dnia
30 maja 2011 r.**

**ROZSTRZYGNIĘCIE W SPRAWIE UWAG WNIESIONYCH DO PROJEKTU
zmiany miejscowego planu zagospodarowania przestrzennego
wsi Chrzóstawa Wielka, gmina Czernica.**

Ze względu na brak uwag wniesionych do projektu zmiany planu podczas wyłożenia do publicznego wglądu, Rada Gminy Czernica nie dokonuje rozstrzygnięć wynikających z art. 20 ust. 1 ustawy z dnia 27 marca 2003 r. o planowaniu i zagospodarowaniu przestrzennym (Dz. U. Nr 80 z 2003 r., poz. 717 z późniejszymi zmianami).

**Załącznik nr 3 do uchwały nr VII/45/
/2011 Rady Gminy Czernica z dnia
30 maja 2011 r.**

**ROZSTRZYGNIĘCIE W SPRAWIE SPOSOBU REALIZACJI ZAPISANYCH W ZMIANIE MIEJSCOWEGO
PLANU ZAGOSPODAROWANIA PRZESTRZENNEGO WSI CHRZOSTAWA WIELKA, GMINA CZERNICA,
INWESTYCJI Z ZAKRESU INFRASTRUKTURY TECHNICZNEJ, KTÓRE NALEŻĄ DO ZADAŃ WŁASNYCH
GMINY ORAZ ZASAD ICH FINANSOWANIA**

Zgodnie z ustaleniami planu zawartymi w treści uchwały nie przewiduje się finansowania inwestycji z zakresu infrastruktury technicznej należących do zadań własnych gminy.

3067

**UCHWAŁA NR VII/46/2011
RADY GMINY CZERNICA**

z dnia 30 maja 2011 r.

w sprawie zmiany miejscowego planu zagospodarowania przestrzennego we wsi Chrzóstawa Wielka

Na podstawie art. 18 ust. 2 pkt. 5 ustawy z dnia 8 marca 1990 r. o samorządzie gminnym (Dz. U. z 2001 r. Nr 142, poz. 1591 ze zmianami), art. 20 ust. 1 i art. 27 ustawy z dnia 27 marca 2003 roku o planowaniu i zagospodarowaniu przestrzennym (Dz. U. z 2003 roku Nr 80 poz. 717 ze zmianami) oraz w związku z uchwałą Rady Gminy Czernica nr XXXI/239/2009 z dnia 29 grudnia 2009 r. po stwierdzeniu zgodności ze studium uwarunkowań i kierunków zagospodarowania przestrzennego gminy Czernica, Rada Gminy Czernica uchwala co następuje:

§ 1. 1. Zmienia się miejscowy plan zagospodarowania przestrzennego we wsi Chrzóstawa Wielka, uchwalony uchwałą nr XV/109/2000 r. przez Radę Gminy Czernica w dniu 15 września 2000 r. opublikowany w Dzienniku Urzędowym Województwa Dolnośląskiego z 17 listopada 2000 r. Nr 45, poz. 731, w granicach określonych na załączniku graficznym do niniejszej uchwały.

2. Rysunek planu w skali 1 : 2000, stanowiący załącznik do niniejszej uchwały zastępuje w granicach na nim określonych odpowiednią część załącznika nr 1 do uchwały nr XV/109/2000 Rady Gminy Czernica z dnia 15 września 2000 r.

3. Rozstrzygnięcie w sprawie uwag wniesionych do projektu zmiany planu stanowiące załącznik nr 2.

4. Rozstrzygnięcie w sprawie sposobu realizacji inwestycji z zakresu infrastruktury technicznej, które należą do zadań własnych gminy oraz zasad ich finansowania stanowiące załącznik nr 3.

§ 2. W uchwale nr XV/109/2000 Rady Gminy Czernica z dnia 15 września 2000 r. wprowadza się następujące zmiany:

1. § 7 ust. 4 otrzymuje brzmienie: Tereny oznaczone symbolem:
- 1) KD1, KD2 – przeznaczają się na drogę dojazdową o szerokości 10 m w liniach rozgraniczających;
 - 2) KDW1, KDW2, KDW4, KDW7:

- a) przeznaczają się na drogi wewnętrzne, niepubliczne o szerokości 10 m. w liniach rozgraniczających,
- b) droga wewnętrzna oznaczona symbolem KDW7 zakończona placem manewrowym, zgodnie z rysunkiem planu.
- 3) KDW3 – przeznaczają się na drogę wewnętrzną, niepubliczną o szerokości 12 m w liniach rozgraniczających.

2. § 7 ust. 5 otrzymuje brzmienie: Tereny oznaczone symbolem KDW5 i KDW6 przeznaczają się na drogi wewnętrzne, niepubliczne o szerokości 6 m w liniach rozgraniczających.

3. § 7 ust. 6 otrzymuje brzmienie: Teren oznaczony symbolem KDW8 przeznaczają się na drogę wewnętrzną, niepubliczną o minimalnej szerokości

12 m w liniach rozgraniczających, zakończony placem manewrowym zgodnie z rysunkiem planu.


4. § 7 ust. 7 otrzymuje brzmienie: Tereny oznaczone symbolem KDW9, KDW10, KDW11 przeznaczają się na drogi wewnętrzne, niepubliczne o szerokości 8 m w liniach rozgraniczających.

§ 3. Wykonanie uchwały powierza się Wójtowi Gminy Czernica.

§ 4. Uchwała wchodzi w życie po upływie 30 dni od dnia jej ogłoszenia w Dzienniku Urzędowym Województwa Dolnośląskiego.

Przewodniczący Rady Gminy:
Jarosław Jagielski

Załącznik nr 1 do uchwały nr VII/46/
/2011 Rady Gminy Czernica z dnia
30 maja 2011 r.

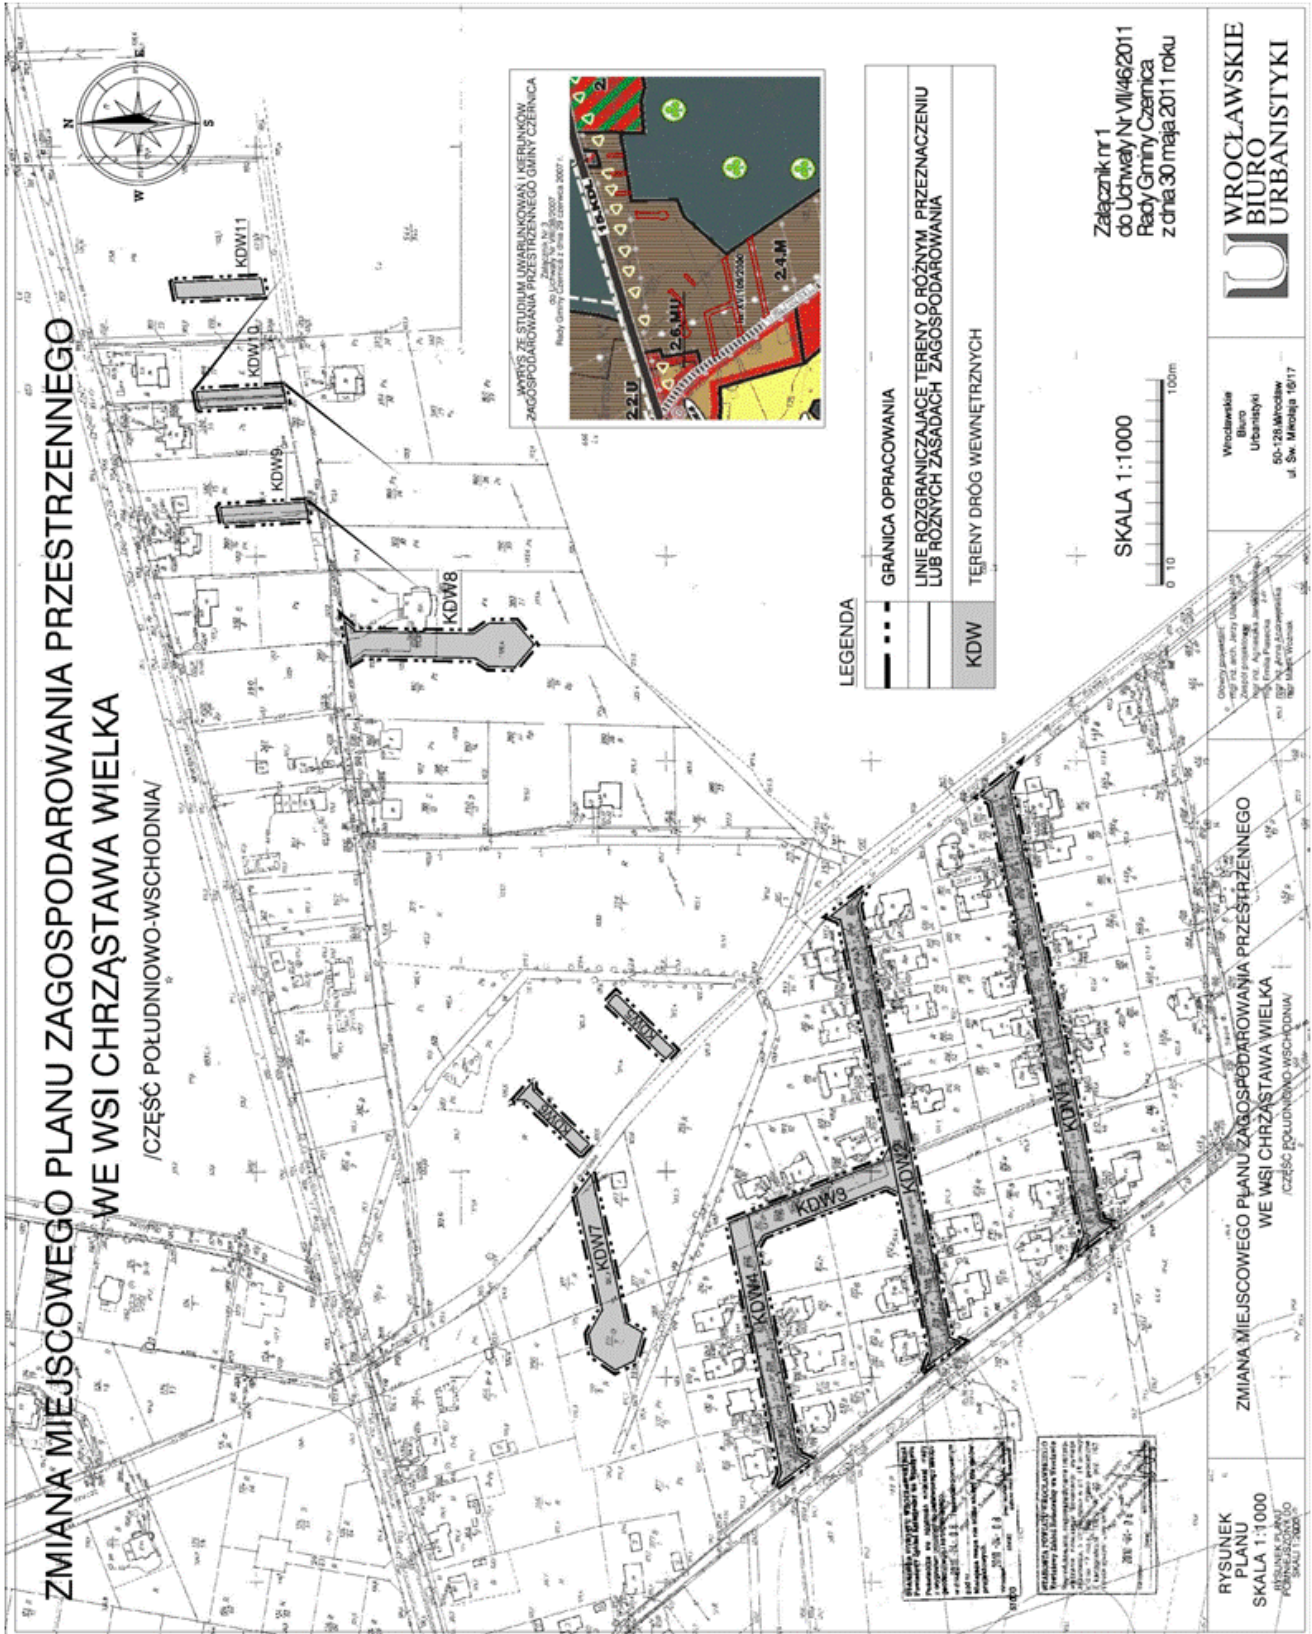

**Załącznik nr 2 do uchwały nr VII/46/
/2011 Rady Gminy Czernica z dnia
30 maja 2011 r.**

**ROZSTRZYGNIĘCIE W SPRAWIE UWAG WNIESIONYCH DO PROJEKTU
zmiany miejscowego planu zagospodarowania przestrzennego
wsi Chrzastawa Wielka, gmina Czernica**

Ze względu na brak uwag wniesionych do projektu zmiany planu podczas wyłożenia do publicznego wglądu, Rada Gminy Czernica nie dokonuje rozstrzygnięć wynikających z art. 20 ust. 1 ustawy z dnia 27 marca 2003 r. o planowaniu i zagospodarowaniu przestrzennym (Dz. U. Nr 80 z 2003 r., poz. 717 z późniejszymi zmianami).

**Załącznik nr 3 do uchwały nr VII/46/
/2011 Rady Gminy Czernica z dnia
30 maja 2011 r.**

**ROZSTRZYGNIĘCIE W SPRAWIE SPOSOBU REALIZACJI ZAPISANYCH W ZMIANIE MIEJSCOWEGO
PLANU ZAGOSPODAROWANIA PRZESTRZENNEGO WSI CHRZASTAWA WIELKA, GMINA CZERNICA,
INWESTYCJI Z ZAKRESU INFRASTRUKTURY TECHNICZNEJ, KTÓRE NALEŻĄ DO ZADAŃ WŁASNYCH
GMINY ORAZ ZASAD ICH FINANSOWANIA**

Zgodnie z ustaleniami planu zawartymi w treści uchwały nie przewiduje się finansowania inwestycji z zakresu infrastruktury technicznej należących do zadań własnych gminy.

3068

**UCHWAŁA NR VII/47/2011
RADY GMINY CZERNICA**

z dnia 30 maja 2011 r.

**w sprawie zmiany miejscowego planu zagospodarowania przestrzennego we wsi Kamieniec
Wrocławski**

Na podstawie art. 18 ust. 2 pkt. 5 ustawy z dnia 8 marca 1990 r. o samorządzie gminnym (Dz. U. z 2001 r. Nr 142, poz. 1591 ze zmianami), art. 20 ust. 1 i art. 27 ustawy z dnia 27 marca 2003 roku o planowaniu i zagospodarowaniu przestrzennym (Dz. U. z 2003 roku Nr 80 poz. 717 ze zmianami) oraz w związku z uchwałą Rady Gminy Czernica nr XXXI/240/2009 z dnia 29 grudnia 2009 r. po stwierdzeniu zgodności ze studium uwarunkowań i kierunków zagospodarowania przestrzennego gminy Czernica, Rada Gminy Czernica uchwala co następuje:

§ 1. 1. Zmienia się miejscowy plan zagospodarowania przestrzennego we wsi Kamieniec Wrocławski, uchwalony uchwałą nr XVII/128/2000 przez Radę Gminy Czernica w dniu 21 listopada 2000 r. opublikowany w Dzienniku Urzędowym Województwa Dolnośląskiego z 22 lutego 2001 r. Nr 12, poz. 115, w granicach określonych na załączniku graficznym do niniejszej uchwały.

2. Rysunek planu w skali 1 : 1000, stanowiący załącznik do niniejszej uchwały zastępuje w granicach na nim określonych odpowiednią część załącznika nr 1 do uchwały nr XVII/128/2000 Rady Gminy Czernica z dnia 21 listopada 2000 r.

3. Rozstrzygnięcie w sprawie uwag wniesionych do projektu zmiany planu stanowiące załącznik nr 2.

4. Rozstrzygnięcie w sprawie sposobu realizacji inwestycji z zakresu infrastruktury technicznej, które należą do zadań własnych gminy oraz zasad ich finansowania stanowiące załącznik nr 3.

§ 2. W uchwale Nr XVII/128/2000 Rady Gminy Czernica z dnia 21 listopada 2000 r. wprowadza się następujące zmiany:

1. § 7 ust. 2 otrzymuje brzmienie: Teren oznaczony symbolem KDW1 przeznaczony jest na poszerzenie drogi wewnętrznej, niepublicznej o szer. od 3 m do 6 m, zakończony placem manewrowym, zgodnie z rysunkiem planu.