

3760

**UCHWAŁA NR XV/137/11
RADY MIEJSKIEJ W USTRZYKACH DOLNYCH
z dnia 1 grudnia 2011 r.**

w sprawie zmiany uchwały nr XXXI/242/09 Rady Miejskiej w Ustrzykach Dolnych z dnia 02 kwietnia 2009 roku w sprawie ustalenia Regulaminu określającego wysokość stawek i szczegółowe warunki przyznawania nauczycielom dodatków: za wysługę lat, motywacyjnego, funkcyjnego, za warunki pracy oraz wysokość i warunki wypłacania innych składników wynagrodzenia wynikających ze stosunku pracy, szczegółowy sposób obliczania wynagrodzenia za godziny ponadwymiarowe i godziny doraźnych zastępstw, wysokość nauczycielskiego dodatku wiejskiego oraz mieszkaniowego i szczegółowe zasady jego przyznawania i wypłacania oraz warunki i wysokość wypłacania nagród ze specjalnego funduszu na nagrody za osiągnięcia dydaktyczno – wychowawcze i opiekuńcze

Działając na podstawie art. 30 ust. 6 ustawy z dnia 26 stycznia 1982 r. Karta Nauczyciela (Dz. U. nr 97 z 2006 r. poz. 674 z późn. zm.), w związku art. 18 ust. 2 pkt 15 oraz art. 40 ust. 1 i art. 42 ustawy z dnia 8 marca 1990 r. o samorządzie gminnym (Dz. U. z 2001 r. Dz. U. nr 142, poz. 1591, z późn. zm.) u c h w a l a s i ę, co następuje:

§ 1. W regulaminie określającym wysokość stawek i szczegółowe warunki przyznawania nauczycielom dodatków: za wysługę lat, motywacyjnego, funkcyjnego, za warunki pracy oraz wysokość i warunki wypłacania innych składników wynagrodzenia wynikających ze stosunku pracy, szczegółowy sposób obliczania wynagrodzenia za godziny ponadwymiarowe i godziny doraźnych zastępstw, wysokość nauczycielskiego dodatku wiejskiego oraz mieszkaniowego i szczegółowe zasady jego przyznawania i wypłacania oraz warunki i wysokość wypłacania nagród ze specjalnego funduszu na nagrody za osiągnięcia dydaktyczno – wychowawcze i opiekuńcze, zawartym w uchwale Rady Miejskiej w Ustrzykach Dolnych Nr XXXI/242/09 z dnia 2 kwietnia 2009 roku, opublikowanym w Dzienniku Urzędowym województwa podkarpackiego z 27 kwietnia 2009 roku nr 25 poz. 689 w § 8 ust.1 skreśla się lit.

e) o brzmieniu: e) wychowawstwo klasy lub oddziału przysługuje dodatek zależny od ilości uczniów lub wychowanków w klasie lub oddziale, przy czym celem ustalenia wysokości dodatku przyjmuje się stan ilościowy uczniów lub wychowanków na pierwszy dzień miesiąca i tak za klasę lub oddział liczący:

do 5 uczniów lub wychowanków	100 zł;
6-10 uczniów lub wychowanków	150 zł;
11-15 uczniów lub wychowanków	200 zł;
16-20 uczniów lub wychowanków	250 zł;
21-25 uczniów lub wychowanków	300 zł;
26 i więcej uczniów lub wychowanków	350 zł.

§ 2. Uchwała wchodzi w życie po upływie 14 dni od dnia ogłoszenia w Dzienniku Urzędowym Województwa Podkarpackiego z mocą obowiązującą od 1 stycznia 2012 r.

Zmianę Regulaminu uzgodniono ze związkami zawodowymi w dniu: 24.11.2011 r.

**PRZEWODNICZĄCY
RADY MIEJSKIEJ**

Julian Czarnecki

3761

**UCHWAŁA NR XV/121/2011
RADY GMINY CZARNA (POW. ŁAŃCUCKI)
z dnia 22 listopada 2011 r.**

**w sprawie uchwalenia zmiany Miejscowego Planu
Zagospodarowania Przestrzennego Terenów Usług Publicznych i Komercyjnych
w Miejscowości Dąbrówki Gmina Czarna Powiat Łańcucki**

Działając na podstawie art. 18 ust. 2 pkt 5 i art. 40 ust. 1 ustawy z dnia 8 marca 1990 r.

o samorządzie gminnym (tekst jedn. Dz. U. z 2001 r. Nr 142, poz. 1591 ze zm.) oraz art. 3 ust. 1, art. 20

ust. 1 i art. 27 ustawy z dnia 27 marca 2003 r. o planowaniu i zagospodarowaniu przestrzennym (Dz. U. z 2003 r. Nr 80, poz. 717 ze zm.), po stwierdzeniu zgodności z ustaleniami Studium Uwarunkowań i Kierunków Zagospodarowania Przestrzennego Gminy Czarna, uchwalonego uchwałą Rady Gminy w Czarnej Nr XXIII/216/2001 z dnia 4 grudnia 2001 r., ze zm. Rada Gminy Czarna uchwała, co następuje:

Rozdział 1

PRZEPISY OGÓLNE

§ 1. 1. Uchwała się zmianę Miejscowego Planu Zagospodarowania Przestrzennego Terenów Usług Publicznych i Komercyjnych w Miejscowości Dąbrówki Gmina Czarna Powiat Łańcucki, przyjętego uchwałą Nr IX/91/03 Rady Gminy Czarna z dnia 11 września 2003 r., ogłoszonego w Dz. Urz. Województwa Podkarpackiego Nr 179, poz. 2943, z dnia 18 grudnia 2003 roku, zwanego dalej zmianą planu.

2. Załącznikiem do niniejszej uchwały jest rysunek zmiany planu w skali 1:2000, będący integralną częścią uchwały, obowiązujący w zakresie określonym legendą, stanowiący załączniki nr 1 do uchwały.

§ 2. Zmiana planu obejmuje teren o powierzchni ok. 1,17 ha, oznaczony symbolem 1.UZ, położony jest po wschodniej stronie drogi wojewódzkiej w miejscowości Dąbrówki, gmina Czarna – załącznik nr 1 do niniejszej uchwały.

Rozdział 2

PRZEPISY SZCZEGÓLWE

§ 3. W uchwale w sprawie Miejscowego Planu Zagospodarowania Przestrzennego Terenów Usług Publicznych i Komercyjnych w Miejscowości Dąbrówki Gmina Czarna Powiat Łańcucki, przyjętego uchwałą Nr IX/91/03 Rady Gminy Czarna z dnia 11 września 2003 r., ogłoszonego w Dz. Urz. Województwa Podkarpackiego Nr 179, poz. 2943, z dnia 18 grudnia 2003 roku, wprowadza się następujące zmiany:

1. § 5 pkt. 1 otrzymuje brzmienie: „tereny usług komercyjnych: hotelarsko - gastronomicznych i handlowo – magazynowych z zapleczem administracyjnym, oznaczone na rysunku planu symbolem 1.U”;

2. § 7 otrzymuje brzmienie: „**Ustalenia dla terenu oznaczonego na rysunku planu symbolem 1.U, o powierzchni około 1,17 ha, określonego granicą zmiany planu.**

1. Teren przeznaczony pod usługi komercyjne:

- 1) teren wyznaczony linią wewnętrznego podziału, oznaczony na rysunku planu literą A przeznaczony pod usługi hotelarsko – gastronomiczne;
- 2) teren wyznaczony linią wewnętrznego podziału, oznaczony na rysunku planu literą B przeznaczony pod usługi handlowo – magazynowe z zapleczem administracyjnym.

2. Parametry i wskaźniki zagospodarowania terenu:

- 1) wyznacza się strefę ochrony konserwatorskiej zespołu budynków dawnego Zarządu Lasów

Ordynacji Potockich, wpisanego do Rejestru Zabytków Województwa Podkarpackiego na podstawie decyzji o wpisie do rejestru zabytków A-962 z dnia 12.06.1976 r., wraz z otoczeniem, na terenie której ustala się:

- a) remont i konserwację zabytkowej zabudowy z możliwością przebudowy przy zachowaniu:
 - gabarytów zabudowy, w tym konstrukcji i geometrii dachu,
 - wystroju architektonicznym elewacji,
 - tradycyjnego materiału z możliwością przekrycia dachu blachą miedzianą kładzioną na falc;
 - b) ochronę ekspozycji widokowej na zabytkową zabudowę;
 - c) dopuszcza się przebudowę wewnątrz zabytkowego budynku;
 - d) dopuszcza się rozbiórkę piwnicy zlokalizowanej na terenie oznaczonym na rysunku zmiany planu literą A.
- 2) wyznacza się strefę ochrony ekspozycji widokowej zespołu budynków dawnego Zarządu Lasów Ordynacji Potockich, wpisanego do Rejestru Zabytków Województwa Podkarpackiego na podstawie decyzji o wpisie do rejestru zabytków A-962 z dnia 12.06.1976 r., wraz z otoczeniem, na terenie której ustala się:
- a) ochronę i zakaz zabudowy ciągu i osi widokowej, wyznaczonej na rysunku planu,
 - b) zakaz nasadzeń zielenią wysoką,
 - c) zachowanie ukształtowania terenu;
- 3) zakazuje się lokalizacji usług wymagających otwartego składowania;
- 4) nieprzekraczalna linia zabudowy 15 m od zachodniej granicy planu.
- 5) na terenie oznaczonym literą A ustala się:
- a) wskaźnik powierzchni biologicznie czynnej do powierzchni działki budowlanej nie mniejszy niż 50%;
 - b) wskaźnik powierzchni zabudowy do powierzchni działki budowlanej nie większy niż 25%;
- 6) na terenie oznaczonym literą B ustala się:
- a) wskaźnik powierzchni biologicznie czynnej do powierzchni działki budowlanej nie mniejszy niż 20%;
 - b) wskaźnik powierzchni zabudowy do powierzchni działki budowlanej nie większy niż 40%;
- 7) podział nieruchomości na działki, przy spełnieniu następujących warunków:
- a) powierzchnia działki budowlanej nie mniejsza niż 0,50 ha,

- b) kąt prowadzenia granicy działki w stosunku do drogi oznaczonej na rysunku planu symbolem KDW 877, znajdującej się poza granicą zmiany planu: $90^\circ (\pm 10^\circ)$,
 - c) szerokość frontu działki nie mniejsza niż 50 m,
 - d) wjazd na działki bezpośrednio z drogi publicznej, oznaczonej na rysunku planu symbolem KDW 877, znajdującej się poza granicą zmiany planu,
 - e) dopuszcza się wydzielenie działek pod urządzenia i budowle infrastruktury technicznej o innych parametrach niż wymienione w lit. a-d.
- 8) dopuszcza się lokalizację budowli i obiektów małej architektury, stanowiących uzupełnienie zabudowy usługowej tj. altany, wiaty, grille itd.;
- 9) nakazuje się zapewnienie co najmniej 20 miejsc postojowych, łącznie na terenach A i B.

3. Zasady kształtowania zabudowy i architektury budynków:

- 1) obiekty jedno lub dwukondygnacyjne:
- a) budynki gastronomiczno - hotelowe, do dwóch kondygnacji nadziemnych, nie wyższe niż 12 m,
 - b) budynki magazynowe – handlowe z zapleczem administracyjnym do dwóch kondygnacji nadziemnych, nie wyższe niż 12 m;
- 2) nie dopuszcza się podpiwniczania budynków;
- 3) elewacje frontowe budynków sytuowane od strony wjazdu na działkę;
- 4) kalenice budynków, sytuowane równoległe lub prostopadłe do drogi;
- 5) dachy budynków dwu lub wielospadowe o kącie nachylenia połaci od 10° do 35° , kryte blachą lub płytą warstwową;
- 6) powierzchnia przeszkleń elewacji frontowych budynków usługowych usytuowanych od strony drogi publicznej nie mniejsza niż:
- a) 30% powierzchni elewacji na terenie oznaczonym literą A;
 - b) 10% powierzchni elewacji na terenie oznaczonym literą B;
- 7) na elewacjach budynków, sytuowanych na terenach oznaczonych na rysunku zmiany planu literami A i B, od strony zabytkowego budynku zespołu Zarządu Lasów Ordynacji Potockich, wpisanego do Rejestru Zabytków Województwa Podkarpackiego na podstawie decyzji o wpisie do rejestru zabytków A-962 z dnia 12.06.1976 r., nakazuje się zastosowanie elementów konstrukcyjnych przeznaczonych pod pnącza zimozielone;
- 8) dopuszcza się naświetla dachowe, maszty, anteny, elementy infrastruktury technicznej, komunikacji pionowej oraz inne związane z zabudową, przy czym należy je lokalizować

nie mniej niż 2 m od krawędzi dachu, za wyjątkiem zabytkowego budynku zespołu Zarządu Lasów Ordynacji Potockich, wpisanego do Rejestru Zabytków Województwa Podkarpackiego na podstawie decyzji o wpisie do rejestru zabytków A-962 z dnia 12.06.1976 r.;

- 9) sytuowanie reklam, szyldów lub znaków reklamowych:
- a) w ścisłym związku z pionowymi i poziomymi podziałami architektonicznymi elewacji budynku,
 - b) suma ich powierzchni na danej elewacji nie może przekroczyć 5% ogółu powierzchni tej elewacji,
 - c) zakazuje się ich lokalizowania powyżej górnej krawędzi elewacji,
 - d) na budynkach objętych ochroną konserwatorską dopuszcza się szyld związany z prowadzoną na miejscu działalnością, dostosowany do zabytkowego wystroju architektonicznego budynku, z zastosowaniem tradycyjnych materiałów: drewna, kutych metalowych elementów, ceramiki i szkła;
- 10) na terenie oznaczonym literą A, dopuszcza się wolno stojący nośnik reklamowy lokalizowany w obszarze oznaczonym na rysunku zmiany planu symbolem graficznym R:
- a) o wymiarze: 1 m x 1,5 m i wysokości nie wyższej niż 5 m,
 - b) o powierzchni reklamowej usytuowanej nie niżej niż 2,5 m nad poziomem terenu;
- 11) na terenie oznaczonym literą B, dopuszcza się wolno stojące nośniki reklamowe lokalizowane w obszarze oznaczonym na rysunku zmiany planu symbolem graficznym R:
- a) o wymiarze: 1,5 m x 3 m i wysokości nie wyższej niż 7 m,
 - b) o powierzchni reklamowej usytuowanej nie niżej niż 3 m nad poziomem terenu;
- 12) zakazuje się zabudowy tymczasowej;
- 13) zakazuje się stosowania ogrodzeń:
- a) z prefabrykatów betonowych,
 - b) z murów pełnych od strony drogi wojewódzkiej Leżajsk – Łańcut oznaczonej na rysunku planu symbolem KDW 877, o ilości prześwitów poniżej 70% całkowitej powierzchni przęśla ogrodzenia,
- c) wysokości powyżej 2,5 m;
- 14) przy budowie ogrodzenia nakazuje się stosowanie materiałów tradycyjnych: kamienia, cegły, metalowych elementów i drewna.
4. Zasady obsługi komunikacyjnej: dostępność komunikacyjna terenu z drogi wojewódzkiej Leżajsk – Łańcut oznaczonej na rysunku planu symbolem KDW 877, zlokalizowanej poza granicami zmiany planu.

5. Zasady modernizacji, rozbudowy i budowy systemów infrastruktury technicznej:

- 1) zaopatrzenie w wodę z istniejącej gminnej sieci wodociągowej zasilanej z ujęcia wody podziemnej w Czarnej zlokalizowanego poza granicami planu, poprzez rozbudowę sieci o wodociąg o średnicy \varnothing 80 mm;
 - 2) gospodarka ściekowa:
 - a) odprowadzenie ścieków komunalnych do gminnej oczyszczalni ścieków w Czarnej systemem sieci kanalizacji sanitarnej, poprzez rozbudowę sieci o kanały o średnicy \varnothing 200 mm;
 - b) odprowadzenie ścieków technologicznych w sposób indywidualny, zgodnie z obowiązującymi w tym zakresie przepisami odrębnymi, w dostosowaniu do rodzaju prowadzonej działalności;
 - c) odprowadzenie wód opadowo- roztopowych z dróg, parkingów i placów utwardzonych do gruntu poprzez podziemne zbiorniki retencyjno-rozsączające zlokalizowane pod parkingami, terenami zieleni urządzonej; dopuszcza się częściowe odprowadzenie wód opadowych z budynków do gruntu po własnym terenie;
 - 3) zaopatrzenie w gaz z istniejącej sieci gazowej średniego ciśnienia, poprzez rozbudowę sieci o gazociągi o średnicy od \varnothing 20 mm do \varnothing 32 mm;
 - 4) zaopatrzenie w energię ciepłą z sieci ciepłej usytuowanej na obszarze planu; dopuszcza się możliwość korzystania z indywidualnych źródeł ciepła opartych na paliwach ekologicznych nie pogarszających stanu środowiska naturalnego;
 - 5) zaopatrzenie w energię elektryczną z istniejących napowietrznych sieci elektroenergetycznych średniego napięcia zasilających stację transformatorową 15/0,4 kV, poprzez budowę linii kablowych podziemnych; dopuszcza się możliwość korzystania z indywidualnych źródeł energii elektrycznej, pod warunkiem nie pogorszenia stanu środowiska naturalnego;
- 6) telekomunikacja – świadczenie usług telekomunikacyjnych drogą przewodową poprzez podziemne sieci telekomunikacyjne;
 - 7) gromadzenie odpadów komunalnych – w pojemnikach zlokalizowanych w granicach własnych działek z obowiązkiem ich opróżniania na zasadach obowiązujących w gminie;
 - 8) gromadzenie odpadów powstających w wyniku prowadzonej działalności usługowej na działkach własnych w sposób nie zagrażający środowisku i terenom sąsiednim, zgodnie z obowiązującymi przepisami odrębnymi;
 - 9) dopuszcza się lokalizację inwestycji celu publicznego z zakresu łączności publicznej".
3. § 17 pkt 1 otrzymuje brzmienie: 0% dla terenów oznaczonych symbolami 5.ZC, 6.ZI oraz 7.ZN
4. Dodaje się pkt 3 w § 17 w brzmieniu: 2% dla terenu oznaczonego symbolem 1.U.

Rozdział 3

PRZEPISY KOŃCOWE


§ 4. Wykonanie uchwały powierza się Wójtowi Gminy Czarna.

§ 5. 1. Uchwała wchodzi w życie po upływie 14 dni od dnia jej ogłoszenia w Dzienniku Urzędowym Województwa Podkarpackiego.

2. Niniejsza uchwała podlega również publikacji na stronie internetowej Gminy Czarna.

Przewodniczący Rady Gminy

Zdzisław Jaromi

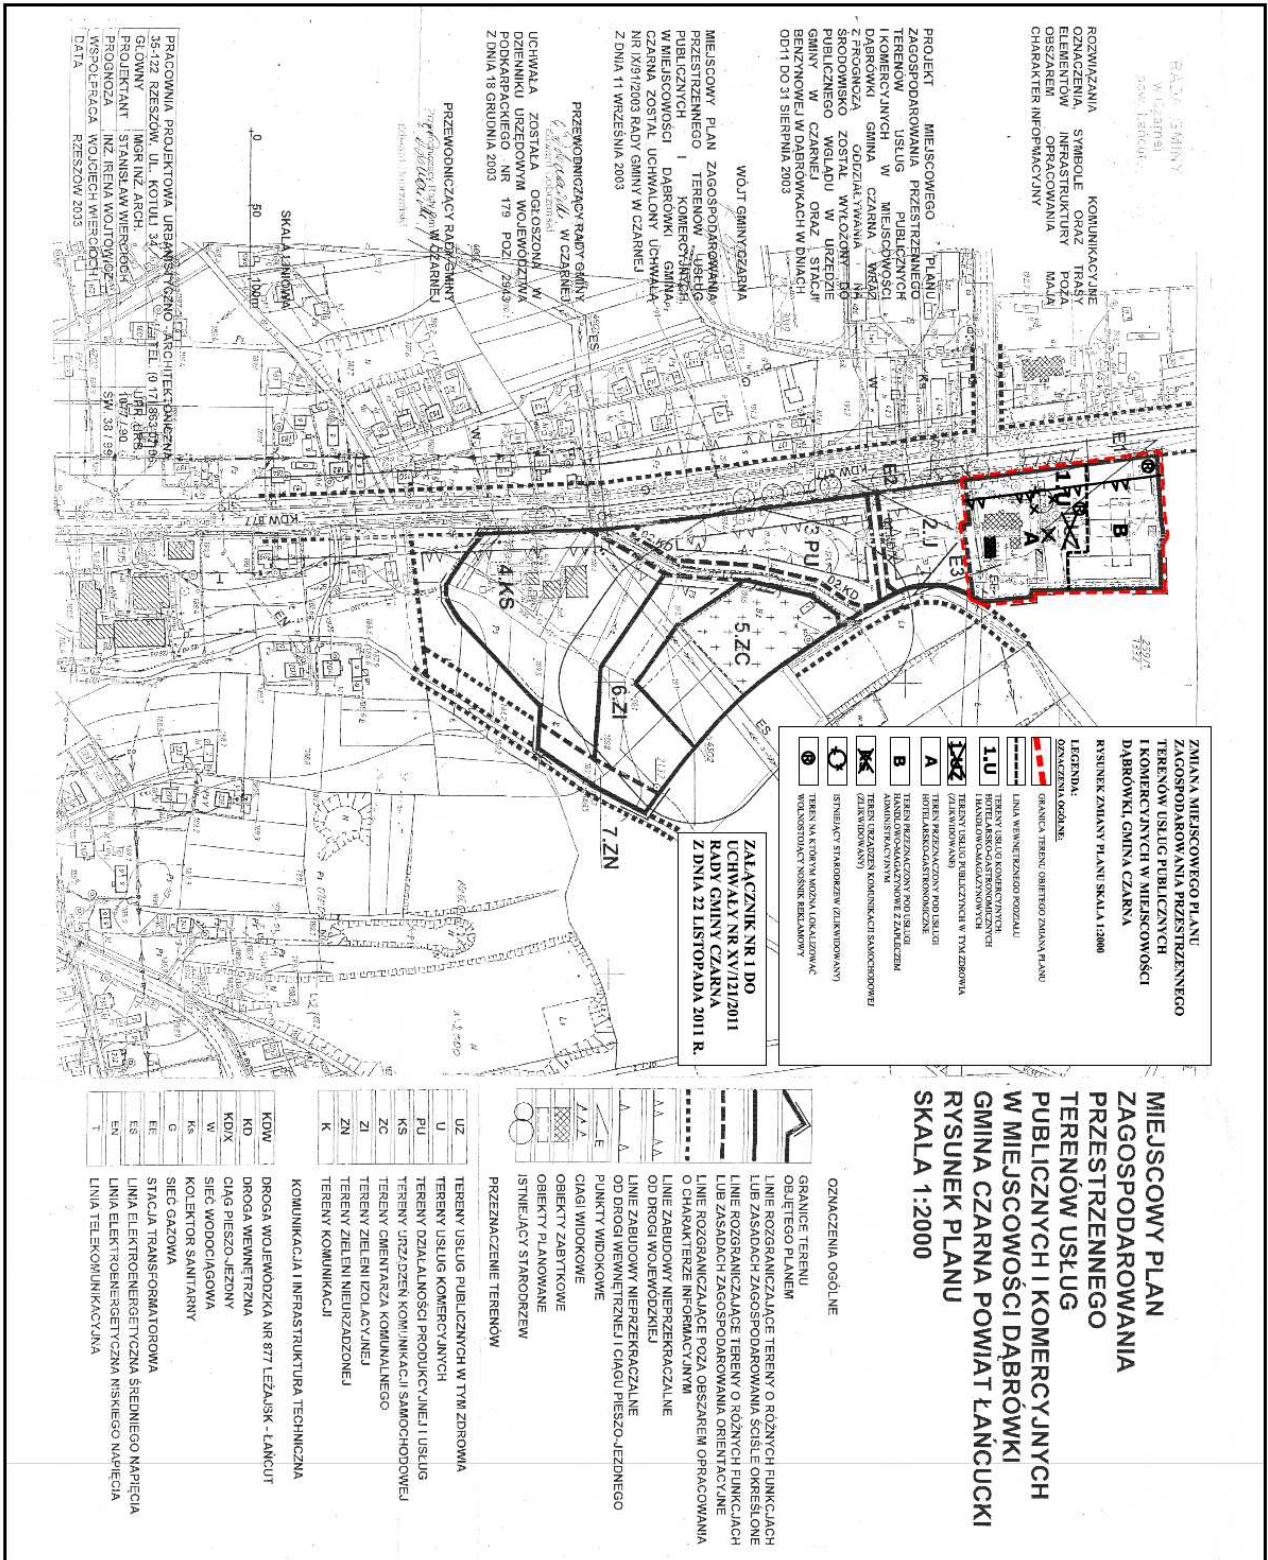

RADA Gminy
w Czarnie
09-11-2011 r.
09-11-2011 r.

KOMUNIKACJA
SYMBOLE GÓRNY
ELEMENTÓW
OSZARZENIA
OPRACOWANIA
CHARAKTER INFORMACYJNY

ROZWIĄZANIE
SYMBOLE GÓRNY
ELEMENTÓW
OSZARZENIA
OPRACOWANIA
CHARAKTER INFORMACYJNY

PROJEKT
MIEJSCOWEGO
ZAGOSPODAROWANIA PRZESTRZENNEGO
TERENÓW USŁUG PUBLICZNYCH
I KOMERCYJNYCH W MIEJSCOWOŚCI
DĄBRÓWKI GMINA CZARNA
Z DZIAŁALNOŚCIĄ ORIENTACyjną
SRODOWISKOWO WGLĄDU W URZĘDZIE
GMINY W CZARNIE ORAZ STACJI
BENZYNOWEJ W DĄBRÓWKACH W DNIACH
OD 11 DO 31 SIERPNIA 2003

WOJÓT GMINY CZARNA
MIEJSCOWY PLAN ZAGOSPODAROWANIA
PRZESTRZENNEGO TERENÓW USŁUG
PUBLICZNYCH I KOMERCYJNYCH
W MIEJSCOWOŚCI DĄBRÓWKI GMINA
CZARNA ZOSTAŁ UCHWAŁONY UCHWAŁĄ
NR XVIII/2011 RADY GMINY W CZARNIE
Z DZIA 22 WRZEŚNIA 2011

PRZEWODNICZĄCY RADY GMINY
W CZARNIE
UCHWAŁA ZOSTAŁA OGŁOSZONA W
DZIENNIKU URZĘDOWYM WOJEWÓDZTWA
PODKARPACKIEGO NR 175 POZ. 29343
Z DZIA 19 GRUDNIA 2011

PRACOWNIA PROJEKTOWA URBAWISTYCZNO-ARCHYTEKTONICZNA
SILOMY
35-122 RZESZÓW, UL. KOTULI 34
PROJEKTANT STRAŚLAW WIEROSZKA
1627 430
1627 430
MRS. OLGA WOJCIECHOWICZ
1627 430
DATA RZESZÓW 2011

ZMIANA MIEJSCOWEGO PLANU
ZAGOSPODAROWANIA PRZESTRZENNEGO
TERENÓW USŁUG PUBLICZNYCH
I KOMERCYJNYCH W MIEJSCOWOŚCI
DĄBRÓWKI GMINA CZARNA
RYSTUNEK ZMIANY PLANU SKALA 1:2000

LEGENDA:	
OZNACZENIA GÓRNE	
[Symbol]	GRANICE TERENÓW ORIENTACyjnych
[Symbol]	TERENY PRZESTRZENNEGO PRZEGLĄDU
[Symbol]	TERENY USŁUG PUBLICZNYCH
[Symbol]	TERENY USŁUG KOMERCYJNYCH
[Symbol]	TERENY USŁUG PUBLICZNYCH W TWÓRZOWNIA
[Symbol]	TERENY PRZESTRZENNEGO PRZEGLĄDU
[Symbol]	TEREN PRZESTRZENNY POD SIŁO HABITACyjNO-PROJEKTYWNE
[Symbol]	TEREN PRZESTRZENNY POD SIŁO HABITACyjNO-PROJEKTYWNE
[Symbol]	SYMBOLY STANOWISZK (ZMIENIOWYCH) ZMIENIOWYCH
[Symbol]	SYMBOLY NA KOLOROWYM WYKAZIE WOLNOŚCI WYKONAWCZY

ZALĄCZNIK NR 1 DO
UCHWAŁY NR XVIII/2011
RADY GMINY CZARNA
Z DZIA 22 LISTOPADA 2011 R.

MIEJSCOWY PLAN
ZAGOSPODAROWANIA
PRZESTRZENNEGO
TERENÓW USŁUG
PUBLICZNYCH I KOMERCYJNYCH
W MIEJSCOWOŚCI DĄBRÓWKI
GMINA CZARNA POWIAT ŁAŃCUCKI
RYSTUNEK PLANU
SKALA 1:2000

OZNACZENIA OGÓLNE	
[Symbol]	GRANICE TERENU
[Symbol]	GRANICE TERENU
[Symbol]	LINE ROZGRANICZAJĄCE TERENY O RÓŻNYCH FUNKCJACH LUB ZASADACH ZAGOSPODAROWANIA SCSIE OKREŚLONE LUB ROZGRANICZAJĄCE TERENY O RÓŻNYCH FUNKCJACH LUB ZASADACH ZAGOSPODAROWANIA ORIENTACyjNE LINE ROZGRANICZAJĄCE POZA OBSZARZENIEM ORACOWANIA O CHARAKTERZE INFORMACYJNYM
[Symbol]	LINE ZABUDOWY NIEPRZEBIĄCALNE
[Symbol]	OD DROGI WOJEWÓDZKIEJ
[Symbol]	LINE ZABUDOWY NIEPRZEBIĄCALNE
[Symbol]	OD DROGI WOJEWÓDZKIEJ
[Symbol]	PUNKTY WIDOKOWE
[Symbol]	CIĄGI WIDOKOWE
[Symbol]	OBIEKTY ZABYTKOWE
[Symbol]	OBIEKTY PLANOWANE
[Symbol]	ISTNIEJĄCY STARODRZEW
[Symbol]	PRZEZNACZENIE TERENÓW

UZ	TERENY USŁUG PUBLICZNYCH W TYM ZDROWIA
U	TERENY USŁUG KOMERCYJNYCH
PU	TERENY DZIAŁALNOŚCI PRODUKCYJNEJ I USŁUG
KS	TERENY URZĄDZEN KOMUNIKACyjI SAMOCHODOWEJ
ZC	TERENY GMINIARZA KOMUNALNEGO
ZI	TERENY ZIELENI IZO LACYJNEJ
ZN	TERENY ZIELENI WEDURZĄDZONEJ
K	TERENY KOMUNIKACyjI
KOMUNIKACJA I INFRASTRUKTURA TECHNICZNA	
KDW	DROGA WOJEWÓDZKA NR 877 LEZAJSK - ŁANCUT
KD	DROGA WEWNĘTRZNA
KD/X	CIĄG PIESZO-JEJZDNY
W	SIEĆ WODOCIĄGOWA
Ks	KOLEKTOR SANITARNY
G	SIEĆ GAZOWA
ES	STACJA TRANSFORMATOROWA
EE	LINIA ELEKTROENERGETYCZNA ŚREDNIEGO NĄPIĘCIA
EN	LINIA ELEKTROENERGETYCZNA NISKIEGO NĄPIĘCIA
T	LINIA TELEKOMUNIKACyjNA