

Załącznik do Uchwały Nr XIII/249/11

Rady Miasta Gdyni

z dnia 26 października 2011 r.

**LISTA LOKALI WYDZIELONYCH W ZASOBIE MIESZKANIOWYM GMINY GDYNIA, KTÓRYCH
NAJEM JEST ZWIĄZANY ZE STOSUNKIEM PRACY W PLACÓWKACH OŚWIATOWYCH**

Lp	NAZWA SZKOŁY	ADRES PLACÓWKI	ILOŚĆ MIESZKAŃ	UWAGI
1	Zespół Szkół Hotelarsko-Gastronomicznych	Morska 77	1	
2	Zespół Szkół Mechanicznych	Morska 79	1	
3	X Liceum Ogólnokształcące	Władysława IV 58	1	
4	Zespół Szkół Ogólnokształcących nr 4	Plk. Dąbka 207	1	
5	Zespół Szkół nr 2	Wolności 27	1	
6	Zespół Szkół nr 6	Wrocławska 52	3	
7	Zespół Szkół nr 12	Sucharskiego 10	1	
8	Zespół Sportowych Szkół Ogólnokształcących	Władysława IV 54	1	
9	Szkoła Podstawowa nr 13	Halicka 8	2	
10	Szkoła Podstawowa nr 16	Chabrowa 43	1	
11	Szkoła Podstawowa nr 23	Grottgera 19	1	
12	Szkoła Podstawowa nr 28	Zielona 28	2	
13	Szkoła Podstawowa nr 34	Cylkowskiego 5 - lokale mieszkalne adres ul. Powst Wielkopolskiego 72	1	
14	Szkoła Podstawowa nr 37	Wiczlińska 93	1	
15	Szkoła Podstawowa nr 39	Unruga 88	1	
16	Przedszkole Samorządowe nr 4	Tatrzańska 18	1	
17	Przedszkole Samorządowe nr 23	Sandomierska 3	2	
18	Przedszkole Samorządowe nr 47	Maciejewicza 9	1	
19	Przedszkole Samorządowe nr 48	Unruga 86	1	
20	Specjalny Ośrodek Szkolno-Wychowawczy nr 2	Energetyków 13	5	
		Razem	29	

3546

UCHWAŁA Nr Nr XIII/81/11
Rady Miejskiej w Gniewie
z dnia 26 października 2011 r.

w sprawie uchwalenia miejscowego planu zagospodarowania przestrzennego dla fragmentu wsi Kursztyn w gminie Gniew

Na podstawie art. 18 ust. 2 pkt 5 ustawy z 8 marca 1990 r. o samorządzie gminnym (Dz. U. z 2001 r. Nr 142, poz. 1591 ze zmianami) oraz art. 20, ust. 1 ustawy z 27 marca 2003 r. o planowaniu i zagospodarowaniu przestrzennym (Dz. U. z 2003 roku, Nr 80, poz. 717 ze zmianami) w związku z uchwałą Nr LII/431/10 Rady Miejskiej w Gniewie z dnia 27 października 2010 r. w sprawie przystąpienia do sporządzania miejscowego planu zagospodarowania prze-

strzennego dla fragmentu wsi Kursztyn w gminie Gniew na wniosek Burmistrza Miasta i Gminy Gniew, uchwała się co następuje:

§ 1

1. Stwierdza się zgodność miejscowego planu zagospodarowania przestrzennego dla fragmentu wsi Kursztyn, o którym mowa w ust. 2, z ustaleniami Studium,

określonymi w uchwale Nr XI/70/11 Rady Miejskiej w Gniewie z dnia 31 sierpnia 2011 r., w sprawie uchwalenia zmiany „Studium uwarunkowań i kierunków zagospodarowania przestrzennego miasta i gminy Gniew” dla fragmentu obrębu Kursztyn.

2. Uchwała się miejscowy plan zagospodarowania przestrzennego dla fragmentu wsi Kursztyn w gminie Gniew, związany z obszarem oddziaływania elektrowni wiatrowych na terenie gminy Pelplin, zwany dalej planem.
3. Plan obejmuje obszar o powierzchni ok. 174,5 ha, obejmujący działki geodezyjne: cz. 1/1, cz. 1/2, cz. 2, cz. 19/2, 19/3, 19/4, cz. 20, cz. 21, 22, cz. 24/1, 25, 26, cz. 27/4, cz. 28, cz. 29, 164, cz. 38/1, 38/2, 38/3, cz. 39. Granice obszaru objętego planem przedstawia załącznik graficzny nr 1 do niniejszej uchwały - rysunek planu w skali 1:5000.

§ 2

1. Ustalenia planu przedstawiono w części tekstowej i graficznej planu.
2. Integralną częścią uchwały jest:
 - 1) Załącznik nr 1- załącznik graficzny w skali 1:5000 - rysunek planu.
 - 2) Załącznik nr 2 - rozstrzygnięcie o sposobie rozpatrzenia uwag do projektu planu.
 - 3) Załącznik nr 3 – rozstrzygnięcie o sposobie realizacji, zapisanych w planie, inwestycji z zakresu infrastruktury technicznej, które należą do zadań własnych gminy oraz o zasadach ich finansowania.
3. Następujące oznaczenia graficzne występujące na Załączniku nr 1 – rysunku planu, są obowiązującymi ustaleniami planu:
 - 1) Granice terenu objętego planem.
 - 2) Linie rozgraniczające tereny o różnym przeznaczeniu lub różnych zasadach zagospodarowania.
 - 3) Oznaczenie literowe identyfikujące przeznaczenie terenu w liniach rozgraniczających, gdzie:
 - a) R - tereny rolnicze z zakazem zabudowy,
 - b) KD – tereny komunikacji publicznej, w tym: KDL – droga lokalna, KDD- droga dojazdowa,
 - c) KDW – tereny komunikacji wewnętrznej.
 - 4) Pozostałe oznaczenia graficzne mają charakter informacyjny i nie są ustaleniami planu.
4. Ilekroć w uchwale jest mowa o:
 - 1) lokalnej osnowie ekologicznej – rozumie się przez to ekosystemy wymagające ochrony ze względu na ich znaczenie dla bioróżnorodności obszaru opracowania, a tym samym dla stabilności i sprawności funkcjonowania przyrody, a także ze względu na ich pozytywny wpływ na walory fizjonomiczne krajobrazu; tworzą go: podmokłości z charakterystycznymi dla nich zbiorowiskami roślinnymi – ochrona przed zmianą stosunków wodnych i zmianą charakteru szaty roślinnej, szpalery drzew, drobne zbiorniki wodne, tzw. oczka wodne, małe fragmenty łąk;
 - 2) obiektach infrastruktury technicznej – rozumie się przez to sieci i urządzenia uzbrojenia terenu oraz związane z nimi obiekty budowlane, wybudowane pod ziemią, na ziemi albo nad ziemią przewody lub urządzenia wodociągowe, kanalizacyjne, ciepłownicze, elektryczne, gazowe, telekomunikacyjne, z zakresu łączności publicznej;
 - 3) przepisach odrębnych – rozumie się przez to przepisy ustaw i rozporządzeń wykonawczych do nich, obowiązujących w dniu uchwalenia planu;
 - 4) strefie ochronnej - rozumie się przez to strefę związaną z ograniczeniami w zabudowie, zagospodarowaniu i użytkowaniu terenów i występowania

znaczącego oddziaływania na środowisko w związku z lokalizacją urządzeń wytwarzających energię z odnawialnych źródeł energii o mocy przekraczającej 100kW;

- 5) terenie – rozumie się przez to obszar o określonym przeznaczeniu, wyznaczony na rysunku planu liniami rozgraniczającymi.

§ 3

1. Obszar planu nie jest położony w obszarze zagrożonym powodzią lub osuwaniem się mas ziemnych, nie występują na nim ustanowione tereny i obszary górnicze.
 2. Ustala się następujące przeznaczenie terenów wydzielonych liniami rozgraniczającymi:
 - 1) 1.R - teren rolniczy z zakazem zabudowy – pow. ok. 17, 24 ha;
 - 2) 2.KDW – teren komunikacyjny, droga wewnętrzna;
 - 3) 3.R - teren rolniczy z zakazem zabudowy – pow. ok. 62,41 ha;
 - 4) 4.KDL – teren komunikacyjny, droga publiczna lokalna;
 - 5) 5.R - teren rolniczy z zakazem zabudowy – pow. ok. 42,70 ha;
 - 6) 6.KDD – teren komunikacyjny, droga publiczna dojazdowa;
 - 7) 7.R - teren rolniczy z zakazem zabudowy – pow. ok. 27,04 ha;
 - 8) 8.KDW – teren komunikacyjny, droga wewnętrzna;
 - 9) 9.R - teren rolniczy z zakazem zabudowy – pow. ok. 22,80 ha.
- Zasady zagospodarowania i użytkowania w/wym terenów zawarte są w § 4.

§ 4

1. Dla terenów 1.R, 3.R, 5.R, 7.R, 9.R ustala się:
 - 1) funkcja, przeznaczenie terenu - tereny rolnicze położone w strefie ochronnej -obszarze oddziaływania zespołu elektrowni wiatrowych na terenie gminy Pelplin; zakazuje się jakiegokolwiek zabudowy, zarówno zabudowy służącej obsłudze rolnictwa jak i zabudowy tymczasowej; dopuszcza się lokalizowanie sieci i urządzeń infrastruktury technicznej oraz dróg wewnętrznych.
 - 2) zasady zagospodarowania:
 - a) tereny upraw rolniczych,
 - b) zakaz lokalizacji zabudowy zagrodowej – dotyczy budynków i innych obiektów budowlanych,
 - c) zakaz lokalizacji zabudowy służącej obsłudze rolnictwa- dotyczy budynków i innych obiektów budowlanych,
 - d) zakaz lokalizacji zabudowy tymczasowej,
 - e) zakaz zalesień,
 - f) dopuszczalna lokalizacja obiektów infrastruktury technicznej,
 - g) dopuszczalna lokalizacja dróg wewnętrznych służących prowadzeniu gospodarki rolnej,
 - h) nakaz zachowania cennych elementów lokalnej osnowy ekologicznej.
 - 3) inne ustalenia:
 - a) przez teren 1.R przebiega istniejąca linia energetyczna WN 110kV relacji GPZ Lignowy - GPZ Majewo, wzdłuż linii obowiązuje strefa ograniczeń w zagospodarowaniu o szerokości 40m (po 20m od osi linii), oznaczona na rysunku planu; zagospodarowanie w obszarze pasa ograniczeń linii elektroenergetycznej winno być uzgodnione z gestorem sieci;
 - b) przez tereny przebiegają istniejące linie SN i nN na-

- powietrzne, orientacyjny ich przebieg pokazano na rysunku planu, wzdłuż linii napowietrznych 15kV obowiązuje pas ograniczeń szerokości 14metrow (po 7m od osi linii); zagospodarowanie w obszarze pasa ograniczeń linii elektroenergetycznej 15kV winno być uzgodnione z gestorem sieci;
- c) przez teren 9.R przebiega gazociąg wysokiego ciśnienia DN500, Pr 8,4 MPa relacji Włocławek-Gdynia, ustala się strefę z ograniczeniami w zagospodarowaniu wokół tego gazociągu szerokości 8m. Trasa gazociągu pokazana została na rysunku planu. Wszelkie zamierzenia inwestycyjne w zasięgu strefy powinny spełniać wymagania Rozporządzenia Ministra Gospodarki z dnia 30 lipca 2001 r. w sprawie warunków technicznych jakim powinny odpowiadać sieci gazowe (Dz. U. Nr 97 poz. 1055) dla gazociągu w/c DN500.
2. Dla terenów oznaczonych symbolami: 4. KDL, 6.KDD ustala się:
- 1) przeznaczenie podstawowe: teren komunikacyjny – istniejąca droga publiczna gminna, klasa techniczna KDL- lokalna, KDD- dojazdowa;
 - 2) parametry, wyposażenie, dostępność:
 - a) szerokość w liniach rozgraniczających zgodnie z rysunkiem planu,
 - b) przekrój 1/2 tj. ulica jednojezdniowa, dwupasowa, minimalna szer. pasa ruchu 2,5 m, obustronne pobocza;
 - c) elementy wyposażenia: zgodnie z warunkami technicznymi dot. dróg publicznych, dopuszcza się chodniki i ścieżkę rowerową w liniach rozgraniczających,
 - d) dostępność do terenów przyległych bez ograniczeń.
 - 3) zasady kształtowania przestrzeni publicznych:
 - a) dopuszcza się sytuowanie nośników reklamowych za zgodą zarządcy drogi,
 - b) dopuszcza się sytuowanie obiektów małej architektury oraz urządzeń technicznych w uzgodnieniu z zarządcą dróg,
 - c) dopuszcza się zachowanie i wprowadzenie w liniach rozgraniczających zieleni wysokiej o ile nie koliduje to z bezpieczeństwem ruchu i z uwzględnieniem lokalnych warunków siedliskowych, doboru gatunków właściwych dla możliwości przestrzennych wprowadzenia tej zieleni oraz przebiegu sieci uzbrojenia,
 - d) dopuszcza się umieszczanie w liniach rozgraniczających urządzeń i sieci infrastruktury technicznej oraz obiektów i urządzeń bezpieczeństwa ruchu drogowego, takich jak: znaki drogowe pionowe i poziome, drogowskazy, sygnalizatory świetlne oraz tablice i obiekty reklamowe, w uzgodnieniu z zarządcą;
 - 4) sposób i terminy tymczasowego zagospodarowania, urządzania i użytkowania terenów – zakaz lokalizacji tymczasowego zagospodarowania, przy czym nie dotyczy to dotychczasowego wykorzystania terenu w miejscach poszerzenia obecnego, istniejącego w dniu uchwalania planu, pasa drogowego do czasu jego zagospodarowania zgodnie z ustaleniami planu;
 - 5) inne ustalenia – dopuszczenie prowadzenia robót określonych ustawą o drogach publicznych.
- § 5
- Ustala się następujące zasady ochrony i kształtowania ład przestrzennego dla obszaru opracowania planu:
- 1) nakaz zachowania naturalnego ukształtowania rzeźby terenu;
 - 2) nakaz zachowania zieleni śródpolnej oraz innych elementów osnowy ekologicznej, o której mowa w § 6 pkt 5 uchwały.
- § 6
- Ustala się następujące zasady ochrony środowiska, przyrody i krajobrazu kulturowego:
- 1) w terenie 1.R występuje złożo ilu „Janiszewo – IB 5388”, rozpoznane szczegółowo lecz nie eksploatowane, zaliczane do złóż glin ceramiki budowlanej, nie przewiduje się jego eksploatacji;
 - 2) w granicach opracowania planu nie występują formy ochrony przyrody określone w ustawie o ochronie przyrody, nie jest to obszar chroniony ze względu na krajobraz kulturowy;
 - 3) obszar opracowania znajduje się w strefie ochronnej od zespołu elektrowni wiatrowych realizowanych na podstawie ustaleń miejscowego planu zagospodarowania przestrzennego wsi Pomyje oraz fragmentów wsi Rudno, Janiszewko, Lignowy w gminie Pelplin, dojazdowa.
- 2) parametry, wyposażenie, dostępność:
- a) szerokość w liniach rozgraniczających zgodnie z rysunkiem planu,
 - b) przekrój 1/2 tj. ulica jednojezdniowa, dwupasowa, minimalna szer. pasa ruchu 2,5 m, obustronne pobocza;
 - c) elementy wyposażenia: zgodnie z warunkami technicznymi dot. dróg publicznych, dopuszcza się chodniki i ścieżkę rowerową w liniach rozgraniczających,
 - d) dostępność do terenów przyległych bez ograniczeń.
- 3) zasady kształtowania przestrzeni publicznych:
- a) dopuszcza się sytuowanie nośników reklamowych za zgodą zarządcy drogi,
 - b) dopuszcza się sytuowanie obiektów małej architektury oraz urządzeń technicznych w uzgodnieniu z zarządcą dróg,
 - c) dopuszcza się zachowanie i wprowadzenie w liniach rozgraniczających zieleni wysokiej o ile nie koliduje to z bezpieczeństwem ruchu i z uwzględnieniem lokalnych warunków siedliskowych, doboru gatunków właściwych dla możliwości przestrzennych wprowadzenia tej zieleni oraz przebiegu sieci uzbrojenia,
 - d) dopuszcza się umieszczanie w liniach rozgraniczających urządzeń i sieci infrastruktury technicznej oraz obiektów i urządzeń bezpieczeństwa ruchu drogowego, takich jak: znaki drogowe pionowe i poziome, drogowskazy, sygnalizatory świetlne oraz tablice i obiekty reklamowe, w uzgodnieniu z zarządcą;
- 4) sposób i terminy tymczasowego zagospodarowania, urządzania i użytkowania terenów – zakaz lokalizacji tymczasowego zagospodarowania, przy czym nie dotyczy to dotychczasowego wykorzystania terenu w miejscach poszerzenia obecnego, istniejącego w dniu uchwalania planu, pasa drogowego do czasu jego zagospodarowania zgodnie z ustaleniami planu.
- 5) inne ustalenia – dopuszczenie prowadzenia robót określonych ustawą o drogach publicznych.
3. Dla terenów oznaczonych symbolami 2. KDW, 8.KDW ustala się:
- 1) przeznaczenie podstawowe: teren komunikacyjny – istniejąca droga wewnętrzna, klasa techniczna

uchwalonego Uchwałą Rady Miejskiej w Pelplinie Nr XIII/105/08 z dnia 26 lutego 2008r, w gminie Pelplin, w sąsiedztwie granicy administracyjnej gmin Gniew i Pelplin;

- 4) przy realizacji ustaleń planu uwzględnić należy wymogi dotyczące ochrony gatunkowej roślin, zwierząt, grzybów, zgodnie z przepisami odrębnymi;
- 5) ze względu na ich znaczenie dla bioróżnorodności obszaru planu, a tym samym dla stabilności i sprawności funkcjonowania przyrody, a także ze względu na ich pozytywny wpływ na walory fizjonomiczne krajobrazu ustala się nakaz zachowania i ochrony elementów lokalnej osnowy ekologicznej, którą tworzą:
 - a) podmokłości z charakterystycznymi dla nich zbiorowiskami roślinnymi – ochrona przed zmianą stosunków wodnych i zmianą charakteru szaty roślinnej,
 - b) szpalery drzew,
 - c) drobne zbiorniki wodne, tzw. oczka wodne,
 - d) małe fragmenty łąk.

§ 7

1. Zasady ochrony dziedzictwa kulturowego i zabytków oraz dóbr kultury współczesnej:
 - 1) na obszarze opracowania nie występują obiekty dziedzictwa kulturowego lub dóbr kultury współczesnej podlegające ochronie prawnej na podstawie przepisów odrębnych;
 - 2) w przypadku natrafienia na obiekty archeologiczne podczas prac eksploatacyjnych złożyć fakt ten należy zgłosić do Muzeum Archeologicznego w Gdańsku.
2. Wymagania wynikające z potrzeb kształtowania przestrzeni publicznych - na obszarze opracowania nie występują tereny wymagające takich ustaleń.
3. Parametry i wskaźniki kształtowania zabudowy oraz zagospodarowania terenu, w tym linie zabudowy, gabaryty obiektów i wskaźniki intensywności terenu - ze względu na przeznaczenie, funkcję terenów objętych planem oraz fakt, że dla terenów objętych planem nie dopuszcza się trwałej zabudowy kubaturowej, parametrów i wskaźników tych nie ustala się.

§ 8

Granice i sposoby zagospodarowania terenów lub obiektów podlegających ochronie, ustalonych na podstawie odrębnych przepisów, w tym terenów górniczych, a także narażonych na niebezpieczeństwo powodzi oraz zagrożonych osuwaniem się mas ziemnych:

- 1) w granicach planu nie występują ustanowione tereny ani obszary górnicze;
- 2) teren nie znajduje się w granicach terenów narażonych na niebezpieczeństwo powodzi lub zagrożonych osuwaniem się mas ziemnych.

§ 9

Szczegółowe zasady i warunki scalania i podziału nieruchomości objętych planem miejscowym - nie ustala się w granicach planu terenów wymagających obowiązkowych

scaleń i podziałów. Ustala się zakaz podziału terenu na działki budowlane. Podziały nieruchomości rolnych zgodnie z przepisami odrębnymi.

§ 10

Szczegółowe warunki zagospodarowania terenów oraz ograniczenia w ich użytkowaniu, w tym zakaz zabudowy dla wydzielonych liniami rozgraniczającymi terenów: ze względu na położenie obszaru w planu w obszarze oddziaływania na środowisko zespołu elektrowni wiatrowych, o których mowa w § 5 pkt 3) uchwały, stanowiącym strefę ochronną tych urządzeń, ustala się zakaz zabudowy dla terenów 1R, 3R, 5R, 7R, 9R. Zakaz ten dotyczy budynków, w tym dla zabudowy zagrodowej, a także innych obiektów budowlanych związanych z funkcją podstawową terenów tj. rolniczym przeznaczeniem i użytkowaniem terenów. Zakaz nie dotyczy obiektów infrastruktury technicznej.

§ 11

Zasady modernizacji, rozbudowy i budowy systemów komunikacji i infrastruktury technicznej:

- 1) obsługa komunikacyjna obszaru objętego planem: z dróg wewnętrznych oraz publicznych usytuowanych w granicach planu oraz w jego sąsiedztwie;
- 2) minimalnej wymaganej ilości miejsc parkingowych na terenie objętym planem nie ustala się; parkowanie w terenach dróg zgodnie z organizacją ruchu;
- 3) dopuszcza się realizację obiektów infrastruktury technicznej.

§ 12

Sposoby i terminy tymczasowego zagospodarowania, urządzania i użytkowania terenów – nie ustala się na obszarze planu.

§ 13

Stawka procentowa, na podstawie której ustala się opłatę, o której mowa w art. 36 ust. 4 ustawy o planowaniu i zagospodarowaniu przestrzennym - dla wydzielonych liniami rozgraniczającymi terenów w granicach opracowania planu nie ustala się stawek opłaty planistycznej, o której mowa w art. 36 ust. 4 ustawy o planowaniu i zagospodarowaniu przestrzennym, gdyż nie nastąpi wzrost wartości nieruchomości na skutek zmiany przeznaczenia terenów.

§ 14


1. Wykonanie niniejszej uchwały powierza się Burmistrzowi Miasta i Gminy Gniew.
2. Uchwała podlega ogłoszeniu w Dzienniku Urzędowym Województwa Pomorskiego oraz Biuletynie Informacji Publicznej.

§ 15

Uchwała wchodzi w życie po upływie 14 dni od dnia jej ogłoszenia w Dzienniku Urzędowym Województwa Pomorskiego

Przewodniczący
Rady Miejskiej w Gniewie
Walentyna Czapska

Załącznik nr 1
do uchwały nr Nr XIII/81/11
Rady Miejskiej w Gniewie
z dnia 26 października 2011 r.

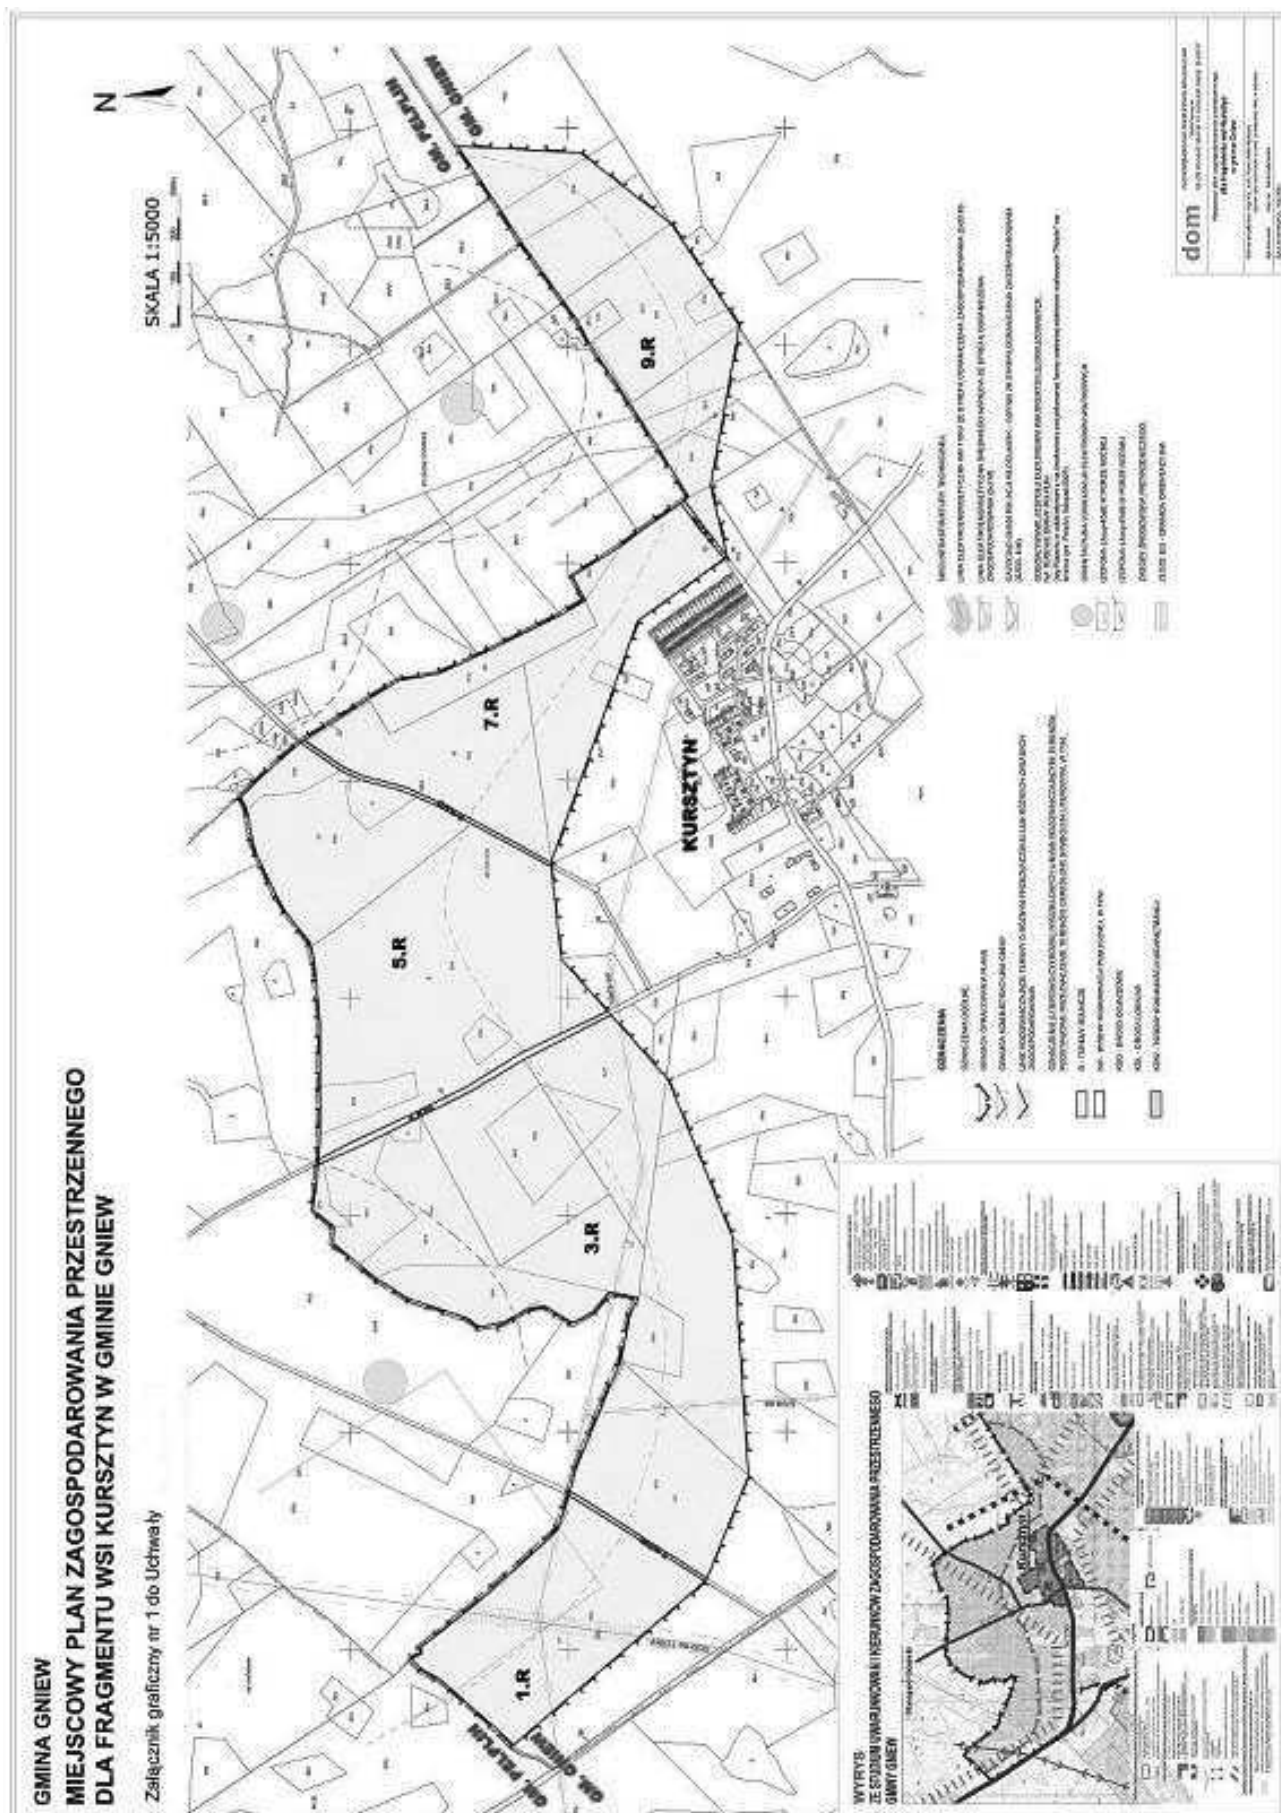

Załącznik nr 2
do uchwały nr Nr XIII/81/11
Rady Miejskiej w Gniewie
z dnia 26 października 2011 r.

Rozstrzygnięcie w sprawie uwag wniesionych do projektu planu miejscowego

Zawiadomienie o wyłożeniu do publicznego wglądu projektu miejscowego planu zagospodarowania przestrzennego wraz z prognozą oddziaływania na środowisko ukazało się:

- a) w Dzienniku Tczewskim z dnia 22 lipca 2011r.,
- b) na tablicy ogłoszeń Urzędu Miasta i Gminy w Gniewie,
- c) w BIP Urzędu Miasta i Gminy w Gniewie.

Projekt planu został wyłożony do publicznego wglądu w dniach od 2 sierpnia 2011 r. do 31 sierpnia 2011 r. W dniu 10 sierpnia 2011 r. odbyła się dyskusja publiczna nad przyjętymi w projekcie miejscowego planu zagospodarowania

przestrzennego rozwiązaniami. Uwag do projektu planu należało składać w nieprzekraczalnym terminie do dnia 20 września 2011 r.

W ustawowym terminie nie wpłynęły żadne uwagi do projektu miejscowego planu zagospodarowania przestrzennego.

Załącznik nr 3
do uchwały nr Nr XIII/81/11
Rady Miejskiej w Gniewie
z dnia 26 października 2011 r.

Rozstrzygnięcie o sposobie realizacji, zapisanych w planie, inwestycji z zakresu infrastruktury technicznej, które należą do zadań własnych gminy oraz o zasadach ich finansowania

W obszarze planu nie ustala się/nie przewiduje się realizacji inwestycji z zakresu infrastruktury technicznej należących do zadań własnych gminy.

3547

UCHWAŁA Nr XI/46/11

Rady Miasta Helu

z dnia 26 września 2011 r.

w sprawie przyjęcia regulaminu dofinansowania usuwania azbestu.

Na podstawie art. 18 ust. 2 pkt 15 ustawy z dnia 8 marca 1990r. o samorządzie gminnym (Dz. U. z 2001 r. Nr 142, poz. 1591, z 2002 r. Nr 23, poz. 220, Nr 62, poz. 558, Nr 113, poz. 984, Nr 153, poz. 1271, Nr 214, poz. 1806, z 2003 r. Nr 80, poz. 717, Nr 162, poz. 1568, z 2004 r. Nr 102, poz. 1055, Nr 116, poz. 1203, Nr 167, poz. 1759, z 2005 r. Nr 172, poz. 1441, Nr 175, poz. 1457, z 2006 r. Nr 17, poz. 128, Nr 181, poz. 1337, z 2007 r. Nr 48, poz. 327, Nr 138, poz. 974, Nr 173, poz. 1218, z 2008 r. Nr 180, poz. 1111, Nr 223, poz. 1458, z 2009 r. Nr 52, poz. 420, Nr 157, poz. 1241, z 2010 r. Nr 28, poz. 142 i 146, Nr 40, poz. 230 i Nr 106, poz. 675, z 2011 r. Nr 21, poz. 113), oraz art. 403 ust. 4 i 5 ustawy z dnia 27 kwietnia 2001 r. prawo ochrony środowiska (tj. Dz. U. z 2008 r. Nr 25, poz. 150, zmiany: Nr 111, poz. 708, Nr 138, poz. 865, Nr 154, poz. 958, Nr 171, poz. 1056, Nr 199, poz. 1227, Nr 223, poz. 1464, Nr 227, poz. 1505, z 2009 r. Nr 19, poz. 100, Nr 20, poz. 106, Nr 79, poz. 666, Nr 130, poz. 1070, Nr 215, poz. 1664, z 2010 r. Nr 21, poz. 104, Nr 28, poz. 145, Nr 40, poz. 227, Nr 76, poz. 489, Nr 119, poz. 804, Nr 152, poz. 1018 i poz. 1019, Nr 182, poz. 1228, Nr 229, poz. 1498, Nr 249, poz. 1657, z 2011 r. Nr 32, poz. 159, Nr 63, poz. 322) Rada Miasta Helu uchwala, co następuje:

§ 1

Finansowanie ochrony środowiska i gospodarki wodnej przez Gminę Hel, może polegać na udzieleniu dotacji celowej w rozumieniu przepisów ustawy z dnia 27 sierpnia 2009 r. o finansach publicznych z budżetu gminy na finansowanie kosztów inwestycji podmiotów niezaliczonych do sektora finansów publicznych, w szczególności:

- a) osób fizycznych
- b) wspólnot mieszkaniowych
- c) osób prawnych
- d) przedsiębiorców.

§ 2

Przyjmuje się „GMINNY REGULAMIN UDZIELENIA DOTACJI NA UTYLIZACJĘ ODPADÓW AZBESTOWYCH PRZY WYMIANIE I LIKWIDACJI POKRYĆ DACHOWYCH ORAZ

ELEWACJI ZAWIERAJĄCYCH AZBEST W OBIEKTACH BUDOWLANYCH” w brzmieniu stanowiącym załącznik do niniejszej Uchwały.

§ 3

Wykonanie niniejszej uchwały powierza się burmistrzowi Helu.

§ 4

Uchwała wchodzi w życie z dniem podjęcia.

Przewodniczący
Rady Miasta Helu
Marek Chroń

Załącznik Nr 1
do Uchwały Nr XI/46/11
Rady Miasta Helu
z dnia 26 września 2011 r.

GMINNY REGULAMIN UDZIELENIA DOTACJI NA UTYLIZACJĘ ODPADÓW AZBESTOWYCH PRZY WYMIANIE I LIKWIDACJI POKRYĆ DACHOWYCH I ELEWACJI ZAWIERAJĄCYCH AZBEST W OBIEKTACH BUDOWLANYCH

§ 1

1. Dofinansowaniem objęte są zadania służące ochronie środowiska polegające na utylizacji odpadów powstających przy wymianie lub likwidacji pokryć dachowych i elewacji zawierających azbest na obiektach budowlanych.
2. Dofinansowanie mogą uzyskać osoby fizyczne, wspólnoty mieszkaniowe, osoby prawne oraz przedsiębiorcy będący właścicielami obiektów budowlanych zlokalizowanych na terenie Gminy Hel.
3. Dofinansowanie na w/w cel można otrzymać tylko jeden raz.
4. Środki przekazane są w formie dotacji na podstawie