



DZIENNIK URZĘDOWY

WOJEWÓDZTWA DOLNOŚLĄSKIEGO

Wrocław, dnia 9 lutego 2012 r.

Poz. 568

UCHWAŁA NR XX/156/11 RADY MIEJSKIEJ W TRZEBNICY

z dnia 29 grudnia 2011 r.

w sprawie zmiany miejscowego planu zagospodarowania przestrzennego dla terenów położonych przy ul. Polnej w Trzebnicy

Na podstawie art. 18 ust. 2 pkt 5 ustawy z dnia 8 marca 1990 r. o samorządzie gminnym ([jednolity tekst Dz. U. z 2001 r. Nr 142, poz. 1591 z późn. zm.](#)), art. 20 ust. 1 ustawy z dnia 27 marca 2003 r. o planowaniu i zagospodarowaniu przestrzennym ([Dz. U. z 2003 r. Nr 80, poz. 717 z późn. zm.](#)) oraz w nawiązaniu do uchwały Rady Miejskiej w Trzebnicy nr V/30/11 z dnia 24 stycznia 2011 r. po stwierdzeniu, że zmiana planu nie narusza ustaleń Studium uwarunkowań i kierunków zagospodarowania przestrzennego gminy Trzebnica uchwalonego uchwałą Rady Miasta i Gminy w Trzebnicy nr XVIII/195/2000 z dnia 29 czerwca 2000 r., Rada Miejska uchwala, co następuje:

Rozdział 1

Ustalenia ogólne

§ 1. 1. Zmiana miejscowego planu zagospodarowania przestrzennego, zwana dalej planem, obejmuje obszar zawarty w granicach określonych na rysunku planu w skali 1 : 1000 stanowiącym załącznik nr 1 do uchwały.

2. W planie nie określa się:

- 1) zasad ochrony i kształtowania ładu przestrzennego – ze względu na brak potrzeby takich regulacji;
- 2) zasad ochrony środowiska i przyrody – ze względu na brak potrzeby takich regulacji;
- 3) zasad ochrony dóbr kultury współczesnej – ze względu na brak dóbr kultury współczesnej;
- 4) wymagań wynikających z potrzeb kształtowania przestrzeni publicznych – ze względu na brak potrzeby wyznaczania takich przestrzeni;
- 5) zasad kształtowania zabudowy oraz wskaźników zagospodarowania terenu – ze względu na brak potrzeby takich regulacji;

- 6) granic i sposobów zagospodarowania terenów lub obiektów podlegających ochronie, ustalonych na podstawie odrębnych przepisów, w tym terenów górniczych, a także szczególnego zagrożenia powodzią oraz zagrożonych osuwaniem się mas ziemnych – ze względu na brak takich terenów i obiektów;
- 7) szczegółowych zasad i warunków scalania i podziału nieruchomości objętych planem – ze względu na brak potrzeby ich określania;
- 8) sposobu i terminu tymczasowego zagospodarowania, urządzania i użytkowania terenów – ze względu na brak potrzeby takiego zagospodarowania.

§ 2. Integralną częścią uchwały są załączniki do niniejszej uchwały:

- 1) rysunek planu w skali 1 : 1000 stanowiący załącznik nr 1;
- 2) rozstrzygnięcie w sprawie uwag wniesionych do projektu planu stanowiące załącznik nr 2;
- 3) rozstrzygnięcie w sprawie sposobu realizacji inwestycji z zakresu infrastruktury technicznej, które należą do zadań własnych gminy, oraz zasad ich finansowania stanowiące załącznik nr 3.

§ 3. Ustala się stawkę procentową, o której mowa w art. 36 ust. 4 ustawy z dnia 27 marca 2003 roku o planowaniu i zagospodarowaniu przestrzennym w wysokości 0,1% dla terenu drogi wewnętrznej oznaczonego symbolem 1KDW.

§ 4. 1. Następujące określenia stosowane w uchwale oznaczają:

- 1) plan – ustalenia zawarte w niniejszej uchwale wraz z załącznikiem nr 1;
- 2) teren – obszar wyznaczony na rysunku planu liniami rozgraniczającymi i oznaczony symbolem

przeznaczenia – w przypadkach ustalenia więcej niż jednej kategorii przeznaczenia, każda z tych kategorii może stanowić wyłączone przeznaczenie terenu lub poszczególnych nieruchomości położonych w granicach terenu.

2. Pojęcia niezdefiniowane należy rozumieć zgodnie z przepisami odrębnymi.

§ 5. Następujące oznaczenia graficzne przedstawione na rysunku planu są obowiązującymi ustaleniami planu:

- 1) granica obszaru objętego planem;
- 2) linie rozgraniczające tereny o różnym przeznaczeniu lub różnych zasadach zagospodarowania;
- 3) symbole terenów.

Rozdział 2

Ustalenia dla całego obszaru objętego planem

§ 6. W zakresie zasad ochrony dziedzictwa kulturowego i zabytków ustala się: Roboty ziemne i zmiany charakteru dotychczasowej działalności na terenie wymagają przeprowadzenia badań archeologicznych, zgodnie z przepisami odrębnymi.

§ 7. W zakresie szczególnych warunków zagospodarowania terenów i ograniczeń w ich użytkowaniu, w tym zakazu zabudowy, ustala się na terenie ozna-

czonym symbolem 1KDW zakaz lokalizacji zabudowy z wyjątkiem uzbrojenia terenu i inwestycji celu publicznego z zakresu łączności publicznej, o ile przepisy odrębne tego nie wykluczają.

§ 8. W zakresie zasad modernizacji, rozbudowy i budowy systemów komunikacji i infrastruktury technicznej ustala się:

- 1) dopuszcza się uzbrojenie terenu, o ile przepisy szczególne tego nie wykluczają;
- 2) dopuszcza się przebudowę istniejących przewodów i urządzeń uzbrojenia terenu.

§ 9. 1. Dla terenu wyznaczonego na rysunku planu liniami rozgraniczającymi i oznaczonego symbolem 1KDW ustala się przeznaczenie na drogę wewnętrzną - ciąg pieszy.

2. Na terenie, o którym mowa w ust.1, szerokość w liniach rozgraniczających zgodna z granicami władania.

Rozdział 3


Przepisy końcowe

§ 10. Wykonanie uchwały powierza się Burmistrzowi Gminy Trzebnica.

§ 11. Uchwała wchodzi w życie po upływie 14 dni od dnia jej ogłoszenia w Dzienniku Urzędowym Województwa Dolnośląskiego.

Przewodniczący Rady Miejskiej:
Karol Idzik

Załącznik nr 1 do uchwały nr XX/156/11 Rady Miejskiej w Trzebnicy z dnia 29 grudnia 2011 r.

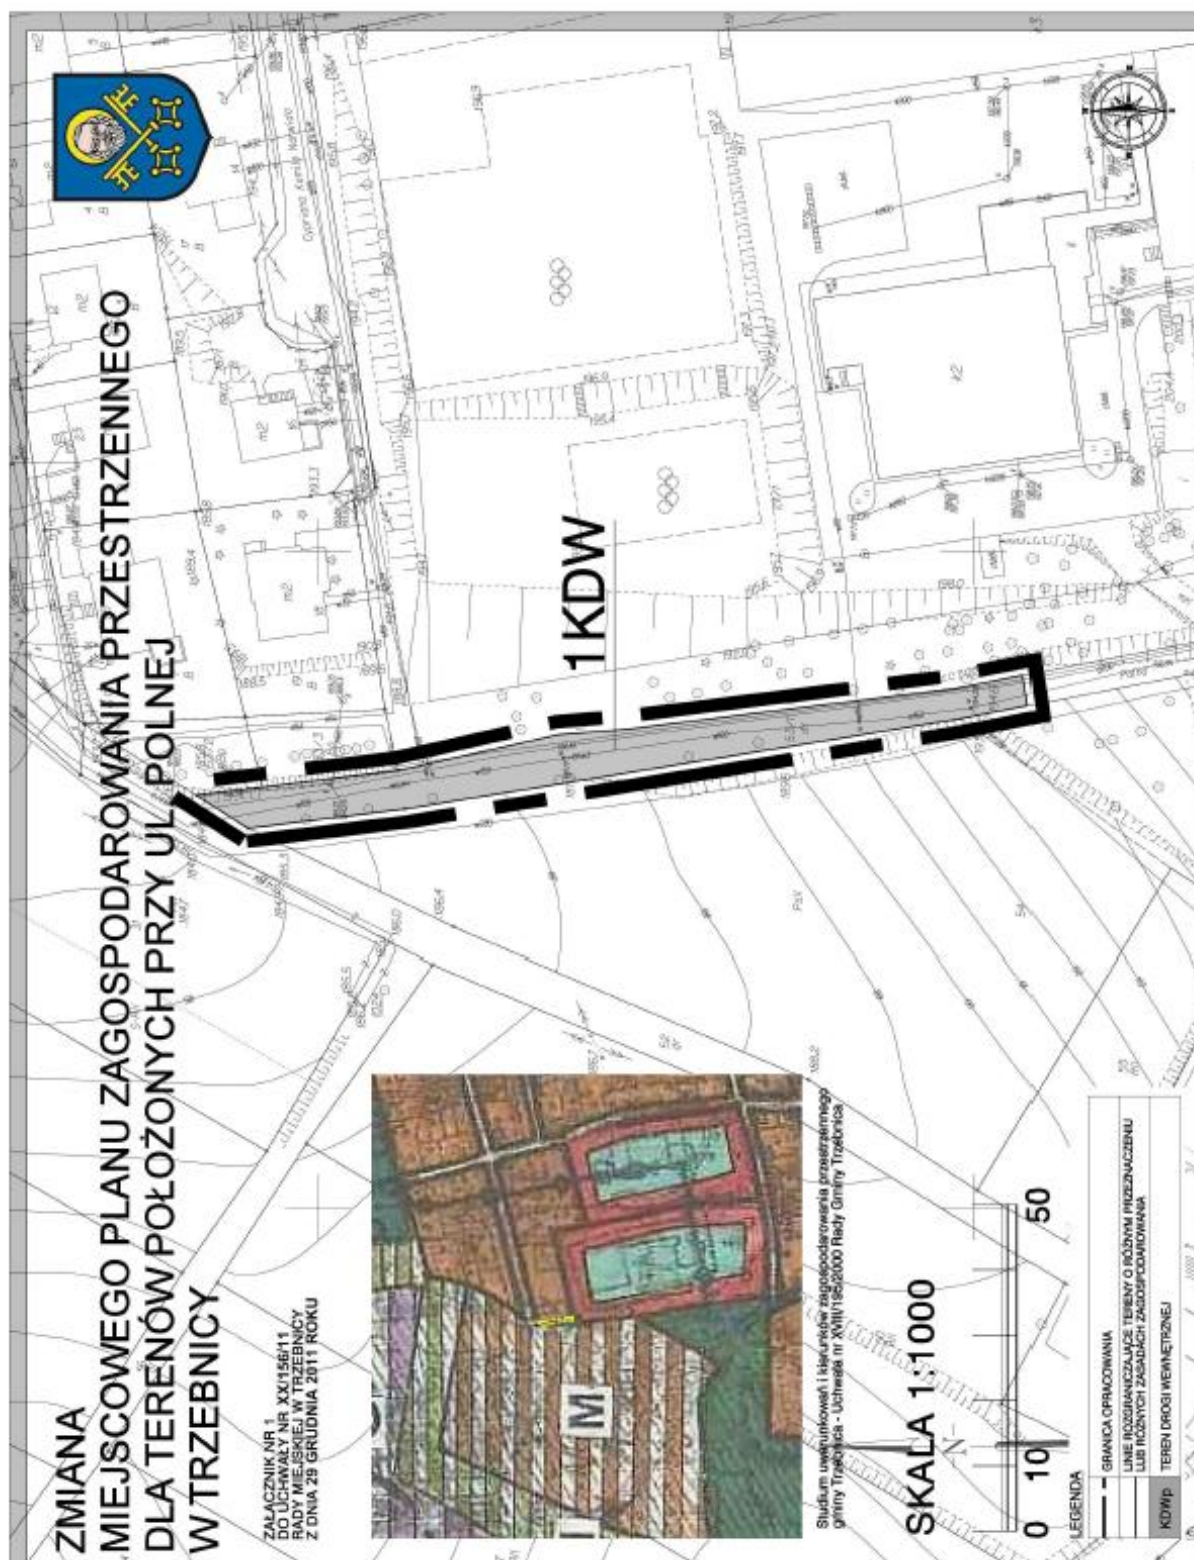

Załącznik nr 2 do uchwały nr XX/156/11 Rady
Miejskiej w Trzebnicy z dnia 29 grudnia 2011 r.

**ROZSTRZYGNIĘCIE W SPRAWIE UWAG WNIESIONYCH DO
PROJEKTU ZMIANY MIEJSCOWEGO PLANU
ZAGOSPODAROWANIA PRZESTRZENNEGO DLA TERENÓW
POŁOŻONYCH PRZY UL. POLNEJ W TRZEBNICY.**

Ze względu na brak uwag, wniesionych do projektu zmiany planu podczas wyłożenia do publicznego wglądu, Rada Miejska w Trzebnicy nie dokonuje rozstrzygnięć wynikających z art. 20 ust. 1 ustawy z dnia 27 marca 2003 r. o planowaniu i zagospodarowaniu przestrzennym (Dz. U. Nr 80 z 2003r. poz. 717 z późn. zm.).

Załącznik nr 3 do uchwały nr XX/156/11 Rady
Miejskiej w Trzebnicy z dnia 29 grudnia 2011 r.

**ROZSTRZYGNIĘCIE W SPRAWIE SPOSOBU REALIZACJI
INWESTYCJI Z ZAKRESU INFRASTRUKTURY TECHNICZNEJ,
KTÓRE NALEŻĄ DO ZADAŃ WŁASNYCH GMINY ORAZ ZASAD
ICH FINANSOWANIA**

W związku z uchwaleniem zmiany miejscowego planu zagospodarowania przestrzennego dla terenów położonych przy ul. Polnej w Trzebnicy **nie** wystąpią inwestycje z zakresu infrastruktury technicznej stanowiące zadania własne gminy.