

Załącznik Nr 2
do Uchwały Nr VII/53/11
Rady Gminy Kamienica
z dnia 28 lipca 2011 r.

Rozstrzygnięcie dotyczące rozpatrzenia uwag wniesionych do projektu zmiany miejscowego planu zagospodarowania przestrzennego Gminy Kamienica - wieś Szczawa część działki Nr 440, działka Nr 446, część działek Nr 447/1 i 445

Rada Gminy Kamienica, po zapoznaniu się z oświadczeniem Wójta Gminy Kamienica, stwierdzającym brak uwag kwestionujących przyjęte ustalenia w projekcie zmiany miejscowego planu zagospodarowania przestrzennego Gminy Kamienica - **wieś Szczawa część działki Nr 440, działka Nr 446, część działek Nr 447/1 i 445** w okresie wyłożenia tego projektu do wglądu publicznego i 14 dni po zakończeniu wyłożenia, stwierdza

brak potrzeby rozstrzygnięcia o którym mowa w art. 20 ust. 1 ustawy z dnia 27 marca 2003 roku o planowaniu i zagospodarowaniu przestrzennym (Dz. U. z 2003 r. Nr 80 poz. 717).

Przewodniczący Rady Gminy
Stefan Kuchnia

Załącznik Nr 3
do Uchwały Nr VII/53/11
Rady Gminy Kamienica
z dnia 28 lipca 2011 r.

Rozstrzygnięcie dotyczące sposobu realizacji inwestycji z zakresu infrastruktury technicznej, należących do zadań własnych gminy, zapisanych w projekcie zmiany miejscowego planu zagospodarowania przestrzennego Gminy Kamienica - wieś Szczawa część działki Nr 440, działka Nr 446, część działek Nr 447/1 i 445

Rada Gminy Kamienica, po zapoznaniu się z oświadczeniem Wójta Gminy Kamienica, stwierdzającym brak zapisanych inwestycji z zakresu infrastruktury technicznej należących do zadań własnych gminy w projekcie zmiany miejscowego planu zagospodarowania przestrzennego Gminy Kamienica - **wieś Szczawa część działki Nr 440, działka Nr 446, część działek Nr 447/1 i 445**, stwierdza

brak potrzeby rozstrzygnięcia o którym mowa w art. 20 ust. 1 ustawy z dnia 27 marca 2003 r. o planowaniu i zagospodarowaniu przestrzennym (Dz. U. z 2003 r. Nr 80 poz. 717).

Przewodniczący Rady Gminy
Stefan Kuchnia

4050

**UCHWAŁA NR VII/54/11
RADY GMINY KAMIENICA**
z dnia 28 lipca 2011 r.

w sprawie uchwalenia zmiany miejscowego planu zagospodarowania przestrzennego Gminy Kamienica dla działki Nr 4715/15 w Kamienicy

Działając na podstawie przepisów art. 18 ust. 2 pkt 5 ustawy z dnia 8 marca 1990 roku o samorządzie gminnym (tekst jednolity Dz. U. z 2001 roku Nr 142 poz. 1591 z późn. zm.), art. 3 ust. 1, art. 20 ust. 1, art. 27 ustawy z dnia 27 marca 2003 roku o planowaniu i zagospodarowaniu przestrzennym (Dz. U. Nr 80 poz. 717 z 2003 roku z późniejszymi zmianami) oraz art. 7 ust. 1 ustawy z dnia 3 lutego 1995 roku o ochronie gruntów rolnych i leśnych (tekst jednolity Dz. U. z 2004 roku Nr 121 poz. 1266 z późn. zm.) w związku z Uchwałą Rady Gminy Kamienica Nr XIV/89/08 z dnia 29 kwietnia 2008 roku w sprawie przystąpienia do zmiany miejscowego planu zagospodarowania przestrzennego gminy Kamienica Rada Gminy Kamienica uchwala co następuje:

USTALENIA FORMALNE

§ 1. Ilekroć w treści uchwały jest mowa o:

1) „Planie dotychczasowym” – należy przez to rozumieć miejscowy plan zagospodarowania przestrzennego gminy Kamienica wprowadzony Uchwałą Nr XXIII/154/05 Rady Gminy Kamienica z dnia 16 sierpnia

2005 r. (Dz. Urz. Woj. Małopolskiego Nr 591 poz. 4077 z 2005 r. z późn. zm.)

- 2) „Planie” – należy przez to rozumieć zmianę planu dotychczasowego dla terenów obejmujących działkę Nr 4715/15 w Kamienicy, uchwaloną niniejszą uchwałą.
- 3) „Rysunku planu” - należy przez to rozumieć rysunek planu wymienionego w punkcie 2 sporządzony na mapie sytuacyjno – wysokościowej wykonanej na bazie mapy zasadniczej, zarejestrowanej w Powiatowym Ośrodku Dokumentacji Geodezyjno – Kartograficznej, w skali 1:1000, stanowiący załącznik Nr 1 i będący integralną częścią niniejszej uchwały.
- 4) „Studium” – należy przez to rozumieć studium uwarunkowań i kierunków zagospodarowania przestrzennego Gminy Kamienica uchwalone Uchwałą Nr X/82/99 Rady Gminy Kamienica z dnia 28 grudnia 1999 roku
- 5) „Poziomie terenu” – należy przez to rozumieć średni poziom terenu istniejącego, liczony w obrysie rzutu budynku jako średnia arytmetyczna poziomu terenu od strony przystokowej i odstokowej.

§ 2.

1. Stwierdza się nienaruszenie przez plan o którym mowa w § 1 punkt 2, ustaleń studium, o którym mowa w § 1 punkt 4.
2. Uchwala się plan o którym mowa w § 1 punkt 2.

§ 3.

1. W obszarze objętym planem obowiązujące studium o którym mowa w § 1 punkt 4 nie wyznacza obszaru przestrzeni publicznych, wymagających określenia warunków ich kształtowania.
2. W obszarze objętym planem nie zachodzi potrzeba określania zasad i warunków scaleń nieruchomości.
3. terenów objętych planem znajduje się w obszarze bezpośredniego zagrożenia powodzią dla zalewów o prawdopodobieństwie $p=1\%$. Dla terenów tych obowiązują zakazy, nakazy i obowiązki wynikające z przepisów odrębnych dotyczących ochrony przed powodzią.
4. Tereny objęte planem nie są zagrożone osuwaniem się mas ziemnych i nie występują na nich strefy ochrony sanitarnej od ujęć wody.
5. Ustalenia planu nie naruszają i nie wykluczają stosowania przepisów odrębnych.

§ 4. Przeznacza się na cele nierolnicze i nieleśne grunty klasy Lz objęte planem, nie objęte kompleksami rolnymi wyznaczonymi w studium i nie wymagające zgody o której mowa w art. 7 ust. 2. ustawy z dnia 3 lutego 1995 roku o ochronie gruntów rolnych i leśnych (Dz. U. z 2004 r. Nr 121 poz. 1266 z późn. zm.)

USTALENIA OGÓLNE

§ 5. Ustala się następujące zasady ochrony i kształtowania ładu przestrzennego:

- 1) Obowiązuje ochrona walorów przyrodniczych i krajobrazu, zgodnie z zasadami podanymi w § 6.
- 2) Obowiązuje ochrona dziedzictwa kulturowego wg zasad podanych w § 7.
- 3) Obowiązują parametry i wskaźniki kształtowania zabudowy i zagospodarowania terenu określone w ustaleniach szczegółowych.

§ 6. Ustala się następujące zasady ochrony środowiska, przyrody i krajobrazu kulturowego:

- 1) Obowiązuje utrzymanie wysokich standardów środowiska przyrodniczego, w szczególności czystości wód, powietrza atmosferycznego, gleb oraz harmonijnego krajobrazu.
- 2) Obowiązuje zakaz przekraczania dopuszczalnych stężeń zanieczyszczenia atmosfery, określonych w przepisach odrębnych
- 3) Obowiązuje ochrona przed hałasem i stosowanie urządzeń i zabezpieczeń dla utrzymania dopuszczalnego poziomu hałasu określonego w przepisach odrębnych jak dla terenów zabudowy mieszkaniowej jednorodzinnej.
- 4) Obszar objęty planem pozostaje w granicach Południowomałopolskiego Obszaru Chronionego Krajobrazu (Rozporządzenie Wojewody Małopolskiego Nr 92/06 z dnia 24 listopada 2006 r. – Dz. Urz. Woj. Małopolskiego Nr 806 poz. 4862 z późn. zm.). Zgodnie z tym na obszarze objętym planem obowiązują ustalenia i zakazy wynikające z wymienionego rozporządzenia.

- 5) W terenach objętych planem nie występują inne formy ochrony przyrody, tereny objęte planem nie są położone w obszarze Europejskiej Sieci Ekologicznej NATURA 2000.

§ 7. Ustala się następujące zasady ochrony dziedzictwa kulturowego, zabytków oraz dóbr kultury:

- 1) Obowiązuje kształtowanie architektury obiektów harmonizującej z krajobrazem i nawiązującej do architektury tradycyjnej.
- 2) Na obszarze objętym planem nie występują obiekty podlegające ochronie na podstawie ustawy z dnia 23 lipca 2003 roku o ochronie zabytków i opiece nad zabytkami (Dz. U. Nr 162 poz. 1568).

§ 8. Ustala się następujące zasady modernizacji, rozbudowy i budowy systemów infrastruktury technicznej i komunikacji:

- 1) zakaz zrzutu nieoczyszczonych ścieków do wód i gleby, zakaz gromadzenia wszelkich odpadów w miejscach do tego nie wyznaczonych
- 2) obowiązek zachowania stref ochronnych od linii elektroenergetycznych w wielkościach zgodnych z przepisami odrębnymi
- 3) obowiązek utrzymania istniejących sieci infrastruktury technicznej i podłączenia nowych obiektów do istniejących sieci.

USTALENIA SZCZEGÓLWE

§ 9.

1. Teren oznaczony symbolem UT obejmujący część działki Nr 1715/15 w Kamienicy o powierzchni 0,13 ha, stanowiący grunty klasy Lz, przeznacza się na tereny usług turystyki i rekreacji dla rozbudowy istniejącego budynku wczasowo – pensjonatowego i realizacji miejsc parkingowych. Obowiązuje zabezpieczenie powierzchni parkingowej w ilości co najmniej 1 miejsce/4 miejsca noclegowe. Dopuszcza się bilansowanie miejsc parkingowych łącznie z miejscami parkingowymi w terenach UT/zz. Dopuszcza się realizację sieci i urządzeń infrastruktury technicznej.
2. Teren oznaczony symbolem UT/zz obejmujący pozostałą część działki Nr 1715/15 w Kamienicy o powierzchni 0,30 ha, stanowiący grunty klasy Lz przeznacza się na tereny usług turystyki i rekreacji w obszarach bezpośredniego zagrożenia powodzią. Możliwa realizacja miejsc parkingowych w ilości umożliwiającej zachowania wskaźnika podanego dla terenów UT. Możliwa realizacja urządzeń rekreacyjnych, z wykluczeniem realizacji budynków. Dopuszczona realizacja sieci i urządzeń infrastruktury technicznej. Dopuszczone wykonanie zabiegów technicznych, związanych ze stabilizacją brzegów rzeki Kamienicy, zgodnie z warunkami określonymi przez zarządcę cieku wodnego. Wszelkie działania inwestycyjne dopuszczone są przy spełnieniu warunków wynikających z przepisów odrębnych dotyczących ochrony przed powodzią.
3. Dla przebudowy i rozbudowy istniejącego budynku w terenie UT ustala się następujące parametry i wskaźniki kształtowania zabudowy i zagospodarowania terenu:
 - 1) Obowiązuje zakaz realizacji dachów płaskich i pulpitowych. Obowiązują dachy strome o kącie nachylenia głównych połaci dachowych 35 – 45°. Obowiązuje ciemna kolorystyka da-

- chów z wykluczeniem kolorów żółtych i niebieskich.
- 2) Obowiązuje maksymalna wysokość budynków nie większa niż 12 m licząc od poziomu terenu do najwyższej kalenicy. Poziom parteru maksymalnie 1,20 m od poziomu terenu.
 - 3) W elewacjach wyklucza się stosowanie paneli z tworzyw sztucznych, kamieni otoczków i jaszkawych kolorów.
 - 4) Obowiązuje usytuowanie budynku w odległości co najmniej 25 m od skarpy brzegowej rzeki Kamienicy i od terenów leśnych zgodnie z przepisami odrębnymi.
 - 5) W zagospodarowaniu działki obowiązuje powierzchnia zabudowy nie większa niż 50% powierzchni działki i pozostawienie co najmniej 40% powierzchni działki jako biologicznie czynnej.
 - 6) Obowiązuje uwzględnienie istniejącego uzbrojenia w sieci infrastruktury technicznej.
4. Ustala się następujące zasady obsługi terenów UT w zakresie infrastruktury technicznej:
- 1) Zaopatrzenie w wodę ze zbiorczej sieci wodociągowej. Do czasu realizacji tej sieci dopuszcza się realizację indywidualnego ujęcia zlokalizowanego zgodnie z przepisami odrębnymi.
 - 2) Odprowadzenie ścieków (dotyczy ścieków w rozumieniu przepisów art. 9 ust. 1 pkt 16 ustawy z dnia 18 lipca 2001 roku „Prawo wodne” – Dz. U. z 2005 r Nr 239 poz. 2019 z późn. zmianami) do zbiorczej sieci kanalizacji sanitarnej na obszarze wsi.
 - 3) Ogrzewanie obiektów indywidualne, oparte o paliwa ekologiczne. Zalecane stosowanie oleju opałowego lub energii elektrycznej a docelowo gazu.
 - 4) Doprowadzenie energii elektrycznej z istniejącej sieci na warunkach określonych przez zarządzającego siecią, w oparciu o bilans zapotrzebowania mocy.

- 5) Usuwanie odpadów poprzez segregację i gromadzenie ich w przystosowanych pojemnikach, zlokalizowanych zgodnie z przepisami odrębnymi i wywożenie w sposób zorganizowany.
5. Dojazd do terenów UT z istniejącej drogi gminnej (dz. 4700) przez dz. 4715/9, 4715/11.

USTALENIA KOŃCOWE

§ 10. Do czasu realizacji zagospodarowania ustalonego planem, utrzymuje się dotychczasowe zagospodarowanie i użytkowanie.

§ 11. Ustala się wysokość opłaty, o której mowa w art. 36 ust. 4 ustawy z dnia 27 marca 2003 r. o planowaniu i zagospodarowaniu przestrzennym, wyrażoną w stosunku procentowym wzrostu wartości nieruchomości w wyniku uchwalenia planu, dla terenów usług turystyki i rekreacji UT i UT/zz, w wysokości 10%.

§ 12. Integralną częścią niniejszej uchwały są:


- 1) rysunek planu w skali 1: 1000, zaopatrzonej stosowną klauzulą jako załącznik Nr 1 do uchwały
- 2) rozstrzygnięcie dotyczące rozpatrzenia uwag wniesionych do projektu planu, stanowiące załącznik Nr 2
- 3) rozstrzygnięcie dotyczące sposobu realizacji inwestycji z zakresu infrastruktury technicznej, stanowiące załącznik Nr 3

§ 13. Wykonanie uchwały powierza się Wójtowi Gminy Kamienica.

§ 14. Uchwała podlega ogłoszeniu, publikacji na stronie internetowej gminy i wchodzi w życie po upływie 14 dni od daty jej publikacji w Dzienniku Urzędowym Województwa Małopolskiego.

Przewodniczący Rady Gminy
Stefan Kuchnia

Załącznik Nr 1
do Uchwały Nr VII/54/11
Rady Gminy Kamienica
z dnia 28 lipca 2011 r.

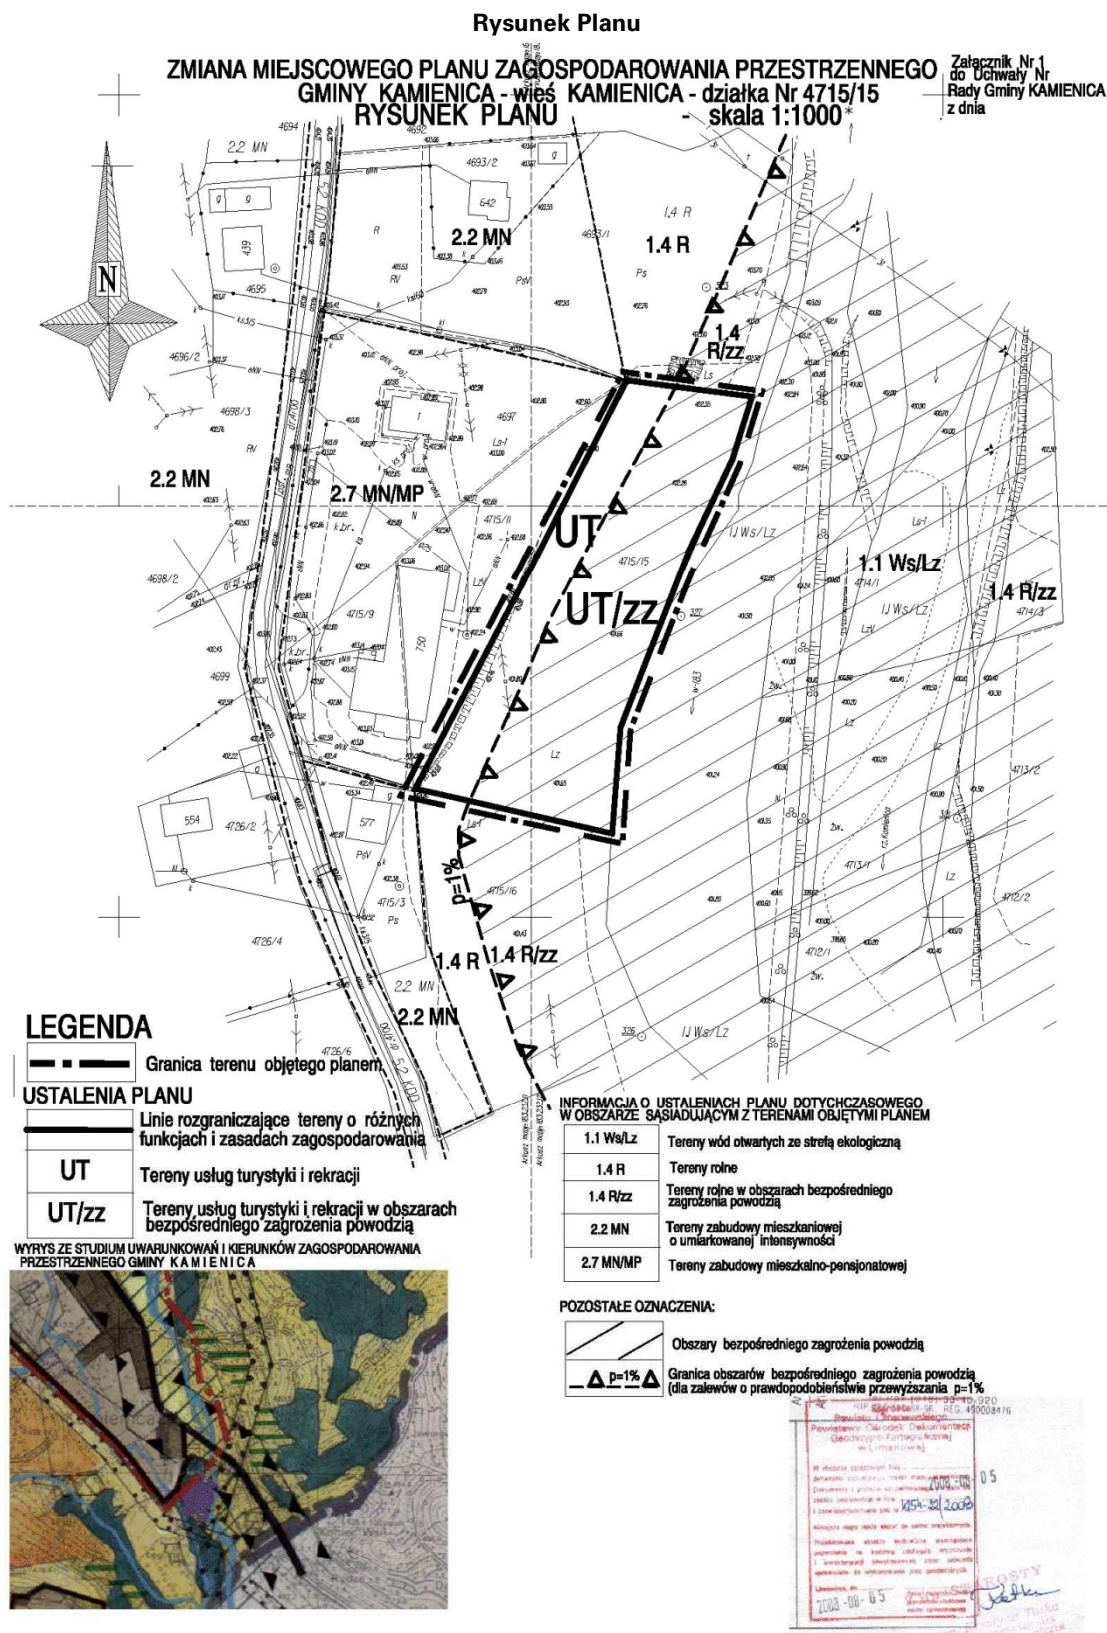

* Rysunek planu został sporządzony w oparciu o skalę źródłową 1:1000.
Skala ta ulega pomniejszeniu w wyniku przypisanych prawem odległości marginesów.

Załącznik Nr 2
do Uchwały Nr VII/54/11
Rady Gminy Kamienica
z dnia 28 lipca 2011 r.

Rozstrzygnięcie dotyczące rozpatrzenia uwag wniesionych do projektu zmiany miejscowego planu zagospodarowania przestrzennego Gminy Kamienica - działka Nr 4715/15 w Kamienicy

Rada Gminy Kamienica, po zapoznaniu się z oświadczeniem Wójta Gminy Kamienica, stwierdzającym brak uwag kwestionujących przyjęte ustalenia w projekcie zmiany miejscowego planu zagospodarowania przestrzennego Gminy Kamienica - działka Nr 4715/15 w Kamienicy, w okresie wyłożenia tego projektu do wglądu publicznego i 14 dni po zakończeniu wyłożenia,

stwierdza brak potrzeby rozstrzygnięcia o którym mowa w art. 20 ust. 1 ustawy z dnia 27 marca 2003 r. o planowaniu i zagospodarowaniu przestrzennym (Dz. U. z 2003 r. Nr 80 poz. 717).

Przewodniczący Rady Gminy
Stefan Kuchnia

Załącznik Nr 3
do Uchwały Nr VII/54/11
Rady Gminy Kamienica
z dnia 28 lipca 2011 r.

Rozstrzygnięcie dotyczące sposobu realizacji inwestycji z zakresu infrastruktury technicznej, należących do zadań własnych gminy, zapisanych w projekcie zmiany miejscowego planu zagospodarowania przestrzennego Gminy Kamienica - działka Nr 4715/15 w Kamienicy

Rada Gminy Kamienica, po zapoznaniu się z oświadczeniem Wójta Gminy Kamienica, stwierdzającym brak zapisanych inwestycji z zakresu infrastruktury technicznej należących do zadań własnych gminy w projekcie zmiany miejscowego planu zagospodarowania przestrzennego Gminy Kamienica - działka Nr 4715/15

w Kamienicy, stwierdza brak potrzeby rozstrzygnięcia o którym mowa w art. 20 ust. 1 ustawy z dnia 27 marca 2003 r. o planowaniu i zagospodarowaniu przestrzennym (Dz. U. z 2003 r. Nr 80 poz. 717).

Przewodniczący Rady Gminy
Stefan Kuchnia

4051

UCHWAŁA NR VII/55/11
RADY GMINY KAMIENICA
z dnia 28 lipca 2011 r.

w sprawie uchwalenia zmiany miejscowego planu zagospodarowania przestrzennego Gminy Kamienica – wieś Kamienica działka Nr 423, działka Nr 925/1

Działając na podstawie przepisów art. 18 ust. 2 pkt 5 ustawy z dnia 8 marca 1990 roku o samorządzie gminnym (tekst jednolity Dz. U. z 2001 r. Nr 142 poz. 1591 z późn. zm.), art. 3 ust. 1, art. 20 ust. 1 i art. 27 ustawy z dnia 27 marca 2003 r. o planowaniu i zagospodarowaniu przestrzennym (Dz. U. Nr 80 poz. 717 z 2003 r. z późn. zm.) oraz art. 7 ust. 1 ustawy z dnia 3 lutego 1995 r. o ochronie gruntów rolnych i leśnych (tekst jednolity Dz. U. z 2004 r. Nr 121 poz. 1266 z późn. zm.) w związku z Uchwałą Nr XVI/162/09 Rady Gminy Kamienica z dnia 29 października 2009 r. w sprawie przystąpienia do zmiany miejscowego planu zagospodarowania przestrzennego Gminy Kamienica w obrębie terenów określonych w § 1 Rada Gminy Kamienica uchwała co następuje:

USTALENIA FORMALNE

§ 1. Ilekroć w treści uchwały jest mowa o:

1) „Planie dotychczasowym” – należy przez to rozumieć miejscowy plan zagospodarowania przestrzennego gminy Kamienica wprowadzony Uchwałą Nr XXIII/154/05 Rady Gminy Kamienica z dnia 16 sierpnia 2005 r. (Dz. Urz. Woj. Małopolskiego Nr 591 poz. 4077 z 2005 r.)

- 2) „Planach” – należy przez to rozumieć zmiany planu dotychczasowego dla terenów obejmujących działkę Nr 423 i działkę Nr 925/1 w Kamienicy, uchwalone niniejszą uchwałą.
- 3) „Rysunkach planów” - należy przez to rozumieć rysunki planów wymienionych w punkcie 2 sporządzone na mapach sytuacyjno – wysokościowych wykonanych na bazie mapy zasadniczej, zarejestrowanych w Powiatowym Ośrodku Dokumentacji Geodezyjno – Kartograficznej, w skali 1:1000, stanowiące załączniki Nr 1 i Nr 2, będące integralną częścią niniejszej uchwały.
- 4) „Studium” – należy przez to rozumieć studium uwarunkowań i kierunków zagospodarowania przestrzennego Gminy Kamienica uchwalone Uchwałą Nr X/82/99 Rady Gminy Kamienica z dnia 28 grudnia 1999 roku
- 5) „Poziomie terenu” – należy przez to rozumieć średni poziom terenu istniejącego, liczony w obrysie rzutu budynku jako średnia arytmetyczna poziomu terenu od strony przystokowej i odstokowej.