

## 1888

### UCHWAŁA NR VI/60/11 RADY MIEJSKIEJ W CZERWIEŃSKU

z dnia 29 czerwca 2011r.

#### w sprawie uchwalenia miejscowego planu zagospodarowania przestrzennego dla terenu położonego w obrębie wsi Płoty

Na podstawie art. 18 ust. 2 pkt 5, art. 40 ust. 1 i art. 41 ust. 1 ustawy z dnia 8 marca 1990r. o samorządzie gminnym (Dz. U. z 2001r. Nr 142, poz. 1591 tekst jednolity ze zm.<sup>1</sup>), art. 20 ust. 1 ustawy z dnia 27 marca 2003r. o planowaniu i zagospodarowaniu przestrzennym (Dz. U. Nr 80, poz. 717 tekst jednolity ze zm.<sup>2</sup>), w oparciu o uchwałę Nr XXXIII/310/10 Rady Miejskiej w Czerwieńsku z dnia 29 września 2010r. w sprawie przystąpienia do sporządzenia miejscowego planu zagospodarowania przestrzennego dla terenu położonego w obrębie wsi Płoty i po stwierdzeniu, że nie naruszają ustaleń studium uwarunkowań i kierunków zagospodarowania przestrzennego Gminy Czerwieńsk, uchwalonym uchwałą Nr 95/XII/00 Rady Gminy i Miasta w Czerwieńsku z dnia 24 lutego 2000r. uchwała się, co następuje:

#### Rozdział 1

##### Przepisy ogólne

§ 1. 1. Przedmiotem uchwały jest miejscowy plan zagospodarowania przestrzennego dla terenu położonego w obrębie wsi Płoty.

2. Granice terenu objętego planem określone zostały na rysunku planu, stanowiącym załącznik graficzny do niniejszej uchwały.

3. Integralnymi częściami niniejszej uchwały są:

- 1) załącznik graficzny Nr 1 – rysunek planu w skali 1: 1 000 wraz z wyrysem ze studium uwarunkowań i kierunków zagospodarowania przestrzennego;
- 2) załącznik Nr 2 – rozstrzygnięcie o sposobie rozpatrzenia uwag wniesionych do wyłożonego do publicznego wglądu projektu planu;
- 3) załącznik Nr 3 – rozstrzygnięcie dotyczące sposobu realizacji zapisanych w planie inwestycji z zakresu infrastruktury technicznej, które należą do zadań własnych gminy oraz zasad ich finansowania, zgodnie z przepisami o finansach publicznych.

§ 2. 1. Przedmiotem ustaleń planu jest przeznaczenie terenu pod zabudowę mieszkaniową jednorodzinną, zieleń, infrastrukturę techniczną i komunikację.

2. Na obszarze objętym niniejszą uchwałą wyodrębnią się tereny wydzielone na rysunku planu liniami rozgraniczającymi, które przeznaczają się pod:

- 1) zabudowę mieszkaniową jednorodzinną, oznaczoną na rysunku planu symbolami MN;

- 2) zieleń urządzoną, oznaczoną na rysunku planu symbolem ZP;

- 3) komunikację:

- a) drogę wewnętrzną, oznaczoną na rysunku planu symbolem KDW;
- b) drogę pieszo – jezdnią, oznaczoną na rysunku planu symbolem KDX.

§ 3. 1. Ustalenia planu w obszarze, o którym mowa w § 1 ust. 2, zawarte są w treści niniejszej uchwały, obejmującej:

- 1) rozdział 1, zawierający przepisy ogólne;
- 2) rozdział 2, zawierający przepisy obowiązujące w całym obszarze objętym planem, określające:
  - a) zasady przeznaczenia terenów oraz linie rozgraniczające tereny o różnym przeznaczeniu lub różnych zasadach zagospodarowania;
  - b) zasady ochrony i kształtowania ładu przestrzennego;
  - c) zasady ochrony środowiska, przyrody i krajobrazu kulturowego;
  - d) zasady ochrony dziedzictwa kulturowego i zabytków oraz dóbr kultury współczesnej;
  - e) wymagania wynikające z potrzeb kształtowania przestrzeni publicznych;
  - f) szczegółowe zasady i warunki scalania i podziału nieruchomości;
  - g) zasady modernizacji, rozbudowy i budowy systemów komunikacji;
  - h) zasady modernizacji, rozbudowy i budowy systemów infrastruktury technicznej;
  - i) sposób i termin tymczasowego zagospodarowania, urządzania i użytkowania terenów;
  - j) stawki procentowe, na podstawie których, ustala się opłatę, o której mowa w art. 36 ust. 4 ustawy o planowaniu i zagospodarowaniu przestrzennym;
- 3) rozdział 3, zawierający przepisy dotyczące wydzielonych stref, określające szczególne warunki zagospodarowania terenów oraz ograniczenia w ich użytkowaniu, w tym zakaz zabudowy;
- 4) rozdział 4, zawierający warunki zagospodarowania dla poszczególnych terenów, określające:

- a) przeznaczenie terenów;
  - b) parametry i wskaźniki kształtowania zabudowy oraz zagospodarowania terenu;
- 5) rozdział 5, zawierający przepisy końcowe.

2. Obowiązującymi ustaleniami planu są następujące oznaczenia graficzne na rysunku planu:

- 1) granica obszaru objętego planem;
- 2) linie rozgraniczające tereny o różnym przeznaczeniu lub różnych zasadach zagospodarowania;
- 3) nieprzekraczalne linie zabudowy;
- 4) symbole literowe przeznaczenia terenów.

3. Pozostałe, niewymienione w ust. 2 elementy rysunku planu, jak np. treść podkładu mapowego, mają charakter informacyjny i nie są ustaleniami planu.

§ 4. Ilekroć jest mowa o:

- 1) uchwale – należy przez to rozumieć uchwałę Rady Miejskiej w Czerwieńsku;
- 2) planie – należy przez to rozumieć wszystkie ustalenia dotyczące obszaru objętego niniejszą uchwałą;
- 3) przepisach odrębnych – należy przez to rozumieć obowiązujące przepisy ustaw wraz z aktami wykonawczymi;
- 4) rysunku planu – należy przez to rozumieć rysunek, o którym mowa w § 1 ust. 3 pkt 1 niniejszej uchwały;
- 5) terenie – należy przez to rozumieć obszar o tożsamym rodzaju przeznaczenia, wyznaczony na rysunku planu liniami rozgraniczającymi i oznaczony symbolem literowym i liczbowym;
- 6) przeznaczeniu podstawowym – należy przez to rozumieć rodzaj przeznaczenia terenu, który dominuje w obszarze wydzielonym liniami rozgraniczającymi, obejmujący min. 51% powierzchni nieruchomości lub/i min. 51% powierzchni całkowitej wszystkich budynków istniejących i planowanych, położonych w jej granicach;
- 7) przeznaczeniu dopuszczalnym – należy przez to rozumieć rodzaj przeznaczenia inny niż podstawowy, który uzupełnia i wzbogaca użytkowanie podstawowe i nie może zaistnieć bez przeznaczenia podstawowego;
- 8) wysokości zabudowy – należy przez to rozumieć definicję zgodnie z warunkami technicznymi, jakim powinny odpowiadać budynki i ich usytuowanie, z dopuszczeniem w bryle budynku, lokalnych dominant o indywidualnych wysokościach, z zastrzeżeniem, iż rzut dominanty nie może przekroczyć 10% powierzchni zabudowy tego budynku;
- 9) powierzchni zabudowy – należy przez to rozumieć sumę powierzchni zabudowy, tj. największą obszarowo powierzchnię poziomego rzutu

jednej kondygnacji naziemnej, liczonej po zewnętrznym obrysie przegród zewnętrznych wszystkich obiektów budowlanych, wraz z budynkami gospodarczymi i pomocniczymi, występującymi w obrębie danej nieruchomości;

10) nieuciążliwej działalności usługowej – należy rozumieć taki rodzaj usług, który nie wywołuje uciążliwości dla otoczenia w rozumieniu przepisów prawa budowlanego;

11) zagospodarowaniu tymczasowym – należy przez to rozumieć dotychczasowy sposób korzystania z terenu, do momentu wprowadzenia zainwestowania zgodnego z ustaleniami planu;

12) stawce procentowej – należy przez to rozumieć wzrost wartości nieruchomości spowodowany ustaleniami planu, upoważniający do pobrania od właściciela jednorazowej opłaty w przypadku jej zbycia, zgodnie z art. 36 ust. 4 ustawy o planowaniu i zagospodarowaniu przestrzennym;

13) nieprzekraczalnej linii zabudowy – należy przez to rozumieć granicę wzdłuż terenów komunikacji, wydzielonych pasów infrastruktury technicznej, poza którą nie może być wysunięte główne lico obiektu kubaturowego, dopuszcza się jej nieznaczne naruszenie dla zadaszeń wejściowych, rzutu dachu, wykuszy, balkonów i elementów wystroju architektonicznego, w tym ganków i schodów wejściowych;

14) strefie technicznej – należy przez to rozumieć strefę od sieci i urządzeń infrastruktury technicznej, obejmującą pasy terenu wzdłuż sieci, pozwalające na stały lub okresowy dostęp operatora kontrolującego stan sieci, a w przypadku awarii - na jej usunięcie, ustalaną na podstawie rodzaju sieci, średnicy i głębokości jej posadowienia.

## Rozdział 2

### Przepisy obowiązujące w całym obszarze objętym planem.

§ 5. 1. Ustala się zasady przeznaczenia terenów.

2. Tereny wydzielone liniami rozgraniczającymi mogą być zagospodarowane wyłącznie na cele zgodne z podstawowym przeznaczeniem lub łącznie z przeznaczeniem dopuszczalnym, zgodnie z ustaleniami określonymi w zapisach niniejszej uchwały, w tym w warunkach zagospodarowania dla poszczególnych terenów, zawartymi w rozdziale 4.

3. W ramach terenów wydzielonych liniami rozgraniczającymi, obok zagospodarowania zgodnego z przeznaczeniem podstawowym i dopuszczalnym, mogą występować miejsca postojowe dla samochodów osobowych, sieci i urządzenia infrastruktury technicznej oraz zieleń urzędowa, o ile przepisy szczegółowe nie stanowią inaczej.

§ 6. 1. Ustala się zasady ochrony i kształtowania ładu przestrzennego odnoszące się do wszelkich działań budowlanych.

2. Nakazuje się:

- 1) dbanie o docelowe ukształtowanie linii zabudowy, zieleni i ogrodzeń, w szczególności od strony dróg;
- 2) zachowanie odpowiednich gabarytów budynków w zakresie ich wysokości, formy dachu i układu kalenicy;
- 3) realizację w granicach każdej nieruchomości terenów biologicznie czynnych, do których należą tereny zieleni niskiej – trawniki, zieleni średniej – krzewy, zieleni wysokiej – drzewa;
- 4) przeznaczenie pasa terenu, pomiędzy linią rozgraniczającą teren a linią zabudowy pod realizację:
  - a) utwardzonego wjazdu na teren działki;
  - b) dojścia do budynku;
  - c) zadaszzonego i osłoniętego miejsca pod pojemniki na śmieci;
  - d) miejsc do parkowania;
  - e) sieci i urządzeń infrastruktury technicznej;
  - f) zieleni urządzonej i elementów małej architektury.

### 3. Zakazuje się:

- 1) stosowania materiałów wykończeniowych typu: blacha trapezowa i falista oraz siding;
- 2) realizacji ogrodzeń z prefabrykatów betonowych.

§ 7. 1. Ustala się zasady ochrony środowiska, przyrody i krajobrazu kulturowego.

2. Zakazuje się lokalizowania inwestycji należących do przedsięwzięć mogących zawsze znacząco oddziaływać na środowisko, zgodnie z przepisami odrębnymi.

3. W zakresie ochrony przed hałasem – dopuszczalny poziom hałasu określony w przepisach odrębnych dla terenów oznaczonych na rysunku planu symbolem „MN” wskazuje się jako przyporządkowany rodzajowi „tereny zabudowy mieszkaniowej jednorodzinnej”.

4. W zakresie ochrony powietrza przed zanieczyszczeniem nakazuje się stosowanie paliw ekologicznych o niskiej zawartości związków siarki.

5. W zakresie ochrony powierzchni ziemi i środowiska przed odpadami:

- 1) nakazuje się:
  - a) zdjęcie wierzchniej warstwy ziemi organicznej, odpowiednie zdeponowanie oraz ponowne wykorzystanie przy robotach ziemnych związanych z realizacją inwestycji;
  - b) gromadzenie i usuwanie odpadów komunalnych zgodnie z regulacjami obowiązującymi w gminie;
- 2) dopuszcza się wykorzystanie dla potrzeb niwelacji terenu mas ziemnych, stanowiących grunt rodzimy, usuwany lub przemieszczany,

w związku z realizacją przedsięwzięcia lub realizacją elementów zagospodarowania terenu, z zastrzeżeniem przepisów o ograniczeniu zmian naturalnego ukształtowania.

6. W zakresie ochrony wód przed zanieczyszczeniem nakazuje się uszczelnianie powierzchni komunikacyjnych, w szczególności dróg.

7. W zakresie ochrony terenów zieleni i wartości krajobrazowych nakazuje się:

- 1) utrzymanie istniejącej zieleni, z dopuszczeniem wycinki w sytuacji konieczności wprowadzenia niezbędnych rozwiązań z zakresu inwestycji, w tym dotyczących infrastruktury technicznej i komunikacji oraz porządkowania struktury osadniczej, wprowadzając w każdym przypadku wyrównanie poniesionych strat w strukturze zieleni;
- 2) kształtowanie nowej zieleni w sposób niekolidujący z zabudową, wprowadzanie nowych nasadzeń przy uwzględnieniu ich docelowej wysokości i rozłożystości.

§ 8. 1. Ustala się zasady ochrony dziedzictwa kulturowego i zabytków oraz dóbr kultury współczesnej.

2. Osoby prowadzące roboty budowlane i ziemne na obszarze objętym planem, w przypadku ujawnienia w trakcie prac przedmiotu, które posiada cechy zabytku, zobowiązuje się do:

- 1) wstrzymania wszelkich prac mogących uszkodzić lub zniszczyć odkryty przedmiot;
- 2) zabezpieczenia przy użyciu dostępnych środków tego przedmiotu i miejsca jego odkrycia;
- 3) niezwłocznego zawiadomienia o powyższym wojewódzkiego konserwatora zabytków lub Burmistrza Czerwieńska, który jest obowiązany niezwłocznie, nie dłużej niż w terminie 3 dni przekazać wojewódzkiemu konserwatorowi zabytków przyjęte zawiadomienie.

§ 9. 1. Ustala się wymagania wynikające z potrzeb kształtowania przestrzeni publicznych.

2. Na obszarze objętym planem przestrzenie publiczne stanowią drogi oraz tereny zieleni urządzonej.

3. Tereny komunikacji pieszej nakazuje się zagospodarować w sposób umożliwiający poruszanie się osobom niepełnosprawnym.

4. Dopuszcza się stosowanie elementów:

- a) małej architektury, zieleni i akcentów plastycznych;
- b) użytkowych, w szczególności lamp oświetleniowych, słupów ogłoszeniowych, ławek, koszy na śmieci, posadzek na wydzielonych ciągach pieszych i pieszo – jezdnych.

§ 10. 1. Ustala się szczegółowe zasady i warunki scalania i podziału nieruchomości.

2. W obszarze objętym planem nie występują tereny podlegające scaleniu.

3. Proponuje się przeprowadzenie podziałów nieruchomości zgodnie z postulowanymi liniami rozgraniczającymi tereny o tym samym przeznaczeniu, wyznaczonymi na rysunku planu.

4. W przypadku innego podziału niż określony w ust. 3, wydzielanie działek może odbywać się z zachowaniem następujących zasad:

- 1) wielkość i kształt działek powinny być dostosowane do ich przeznaczenia, w tym powinny zapewniać warunki do parkowania i garażowania pojazdów osób zamieszkałych i użytkowników;
- 2) działki powinny mieć dostęp do drogi publicznej, w tym także poprzez drogi wewnętrzne;
- 3) działki powinny posiadać dostęp do urządzeń infrastruktury technicznej.

5. Przy dokonywaniu podziałów i łączeniu działek należy uwzględnić istniejące i projektowane uzbrojenie, z zachowaniem pasów eksploatacyjnych według zasad określonych przez dysponentów sieci.

§ 11. 1. Ustala się zasady modernizacji, rozbudowy i budowy systemów komunikacji.

2. Podstawowy układ komunikacji drogowej, obsługujący teren stanowią: droga wewnętrzna, oznaczona na rysunku planu symbolem KDW i droga pieszo-jezdna oznaczona na rysunku planu symbolem KDX.

3. W sytuacji przebudowy, rozbudowy i budowy elementów układu komunikacji należy uwzględnić projektowane oraz istniejące sieci uzbrojenia terenu, z dopuszczeniem ich przełożenia na koszt administratora drogi i na warunkach uzgodnionych z gestorem danej sieci.

§ 12. 1. Ustala się zasady modernizacji, rozbudowy i budowy systemów infrastruktury technicznej.

2. Sieci infrastruktury technicznej należy prowadzić w obrębie linii rozgraniczających dróg.

3. Dopuszcza się lokalizację sieci i urządzeń infrastruktury technicznej na terenach innych niż wymienione w ust. 2, o ile nie zostaną zakłócone podstawowe funkcje tych terenów.

4. W zakresie zaopatrzenia w wodę ustala się pełne zaopatrzenie w wodę z wiejskiej sieci wodociągowej.

5. W zakresie odprowadzenia ścieków bytowych i komunalnych oraz wód opadowych i roztopowych, zwanych dalej ściekami:

- 1) ustala się odprowadzenie ścieków, o ile spełniają parametry zgodne z przepisami odrębnymi, do sieci kanalizacyjnej;
- 2) dopuszcza się:

a) budowę szczelnych zbiorników bezodpływowych na nieczystości, do czasu realizacji systemu kanalizacji;

b) odprowadzanie wód opadowych z terenów mieszkaniowych na teren własnej nieruchomości.

6. W zakresie gospodarki odpadami – nakazuje się usuwanie nieczystości poprzez gromadzenie na terenie działek odpadów stałych, z uwzględnieniem ich segregacji, a następnie wywóz ich na wysypisko przez wyspecjalizowane przedsiębiorstwo.

7. W zakresie elektroenergetyki:

1) ustala się pokrycie zapotrzebowania z istniejącej lub rozbudowanej sieci elektroenergetycznej;

2) dopuszcza się:

a) realizację stacji transformatorowych na terenie inwestora;

b) zasilanie nowych odbiorców energii elektrycznej z projektowanych stacji transformatorowych.

3) rozwiązania techniczne sposobu zasilania obiektów określą Warunki Przyłączenia do sieci elektroenergetycznej ENEA Operator Sp. z o.o. Oddział Dystrybucji Zielona Góra.

4) W przypadku planowanej zabudowy urządzeń głębokich (np.: kanalizacja sieć wodociągowa) dokonanie rozbudowy sieci elektroenergetycznej może nastąpić po jej wykonaniu.

8. W zakresie zaopatrzenia w ciepło ustala się dostawę ciepła dla celów grzewczych i bytowych poprzez wykorzystanie nieuciążliwych źródeł ciepła, w tym: energii elektrycznej, gazu, oleju opałowego lub innych ekologicznych źródeł.

9. W zakresie telekomunikacji:

1) ustala się zapewnienie dostępu do istniejącej lub rozbudowanej sieci telekomunikacyjnej;

2) nakazuje się skablowanie sieci;

3) dopuszcza się lokalizację infrastruktury telekomunikacyjnej o nieznacznym oddziaływaniu.

10. W zakresie zaopatrzenia w gaz - dopuszcza się z istniejącej lub planowanej sieci gazowej na warunkach zarządcy tej sieci.

11. wszelkie projektowane obiekty, urządzenia i sieci infrastruktury technicznej o wysokości równej i większej od 50.0m. n.p.t. podlegają, przed wydaniem decyzji o pozwoleniu na budowę, zgłoszeniu do szefostwa Służby Ruchu Lotniczego Sił Zbrojnych RP Wydział Lotniskowy z siedzibą w 00 – 912 Warszawie 65 przy ul. Żwirki i Wigury 1C.

§ 13. 1. Ustala się sposób i termin tymczasowego zagospodarowania, urządzania i użytkowania terenów.

2. Zakazuje się lokalizacji obiektów tymczasowych, poza obiektami i urządzeniami infrastruktury

technicznej oraz obiektami stanowiącymi zaplecze budowlane dla realizowanej inwestycji.

3. Nakazuje się likwidację tymczasowego zagospodarowania w przypadku możliwości realizacji przeznaczenia zgodnego z ustaleniami planu.

§ 14. Ustala się stawkę procentową, służącą naliczeniu opłaty, o której mowa w art. 36 ust. 4 ustawy o planowaniu i zagospodarowaniu przestrzennym, wynikającą ze wzrostu wartości nieruchomości, w wysokości 5 %.

### Rozdział 3

#### Przepisy dotyczące wydzielonych stref, określające szczególne warunki zagospodarowania terenów oraz ograniczenia w ich użytkowaniu, w tym zakaz zabudowy

§ 15. Ustala się strefy techniczne, niewyznaczone graficznie na rysunku planu, dla istniejących i projektowanych sieci, o szerokości uzależnionej od ich średnicy i typu, ustalone indywidualnie przez właściwego dysponenta sieci, w granicach których zakazuje się lokalizacji zabudowy i trwałych nasadzeń.

### Rozdział 4

#### Warunki zagospodarowania dla poszczególnych terenów

§ 16. 1. Wyznacza się tereny zabudowy mieszkaniowej jednorodzinnej, oznaczone na rysunku planu symbolami MN.

2. Ustala się przeznaczenie terenu:

- 1) podstawowe: pod zabudowę mieszkaniową jednorodziną wolnostojącą wraz z przynależnym zagospodarowaniem terenu;
- 2) dopuszczalne:
  - a) pod nieuciążliwą działalność usługową, handlową lub rzemieślniczą, realizowaną wyłącznie na zasadzie wykorzystania części budynku mieszkalnego, zajmująca maksymalnie 30 % powierzchni całkowitej budynku, pod warunkiem zagwarantowania właściwej obsługi w zakresie: dojazdów, dostaw, miejsc parkingowych, składowania odpadów;
  - b) ogrody przydomowe wraz z elementami małej architektury.

3. Zagospodarowanie terenu, parametry i wskaźniki:

- 1) maksymalna powierzchnia zabudowy – 40% powierzchni działki;
- 2) minimalna powierzchnia biologicznie czynna – 40% powierzchni działki;
- 3) nieprzekraczalne linie zabudowy – w odległości 6,0m od linii rozgraniczających drogi wewnętrznej KDW, a w odległości 5,0m od linii rozgraniczających drogi pieszo jezdnej KDX
- 4) program parkingowy i garażowy:

- a) dla zabudowy mieszkaniowej – nie mniej niż 1 miejsce postojowe lub garaż w granicach nieruchomości;
- b) w przypadku prowadzenia działalności gospodarczej – nie mniej niż dodatkowe 1 miejsce postojowe na każde 25m<sup>2</sup> powierzchni użytkowej lokalu.

4. Parametry i wskaźniki kształtowania zabudowy:

- 1) ustala się:
  - a) szerokość elewacji frontowej – do 18,0m.;
  - b) wysokość zabudowy:
    - mieszkaniowej – do 2 kondygnacji, w tym poddasze użytkowe, ale nie więcej niż 10,0m.;
    - gospodarczej i pomocniczej, w tym garaży – 1 kondygnacja, ale nie wyższa niż 4,0m.;
- 2) w zakresie geometrii dachu ustala się:
  - a) dachy dwu- i wielospadowe, o kącie nachylenia połaci od 22° do 45°;
  - b) możliwość umieszczania okien połaciowych i lukarn;
  - c) dla budynków gospodarczych i pomocniczych – dachy indywidualne.

§ 17. 1. Wyznacza się tereny zieleni urządzonej, oznaczone na rysunku planu symbolami ZP.

2. Ustala się przeznaczenie terenów:

- 1) podstawowe: pod skwery, zieleńce;
- 2) dopuszczalne:
  - a) pod place gier i zabaw, terenowe urządzenia rekreacyjne i sportowe;
  - b) pod tereny wypoczynku.

3. Zagospodarowanie terenu, parametry i wskaźniki oraz zasady ochrony i kształtowania ładu przestrzennego:

- 1) nakazuje się wzbogacenie istniejącej szaty roślinnej;
- 2) zakazuje się:
  - a) grodzenia terenów;
  - b) lokalizacji obiektów kubaturowych, za wyjątkiem obiektów związanych z infrastrukturą techniczną;
- 3) dopuszcza się lokalizowanie sieci i urządzeń infrastruktury technicznej.

§ 18. 1. Wyznacza się teren drogi wewnętrznej wraz z urządzeniami towarzyszącymi, oznaczony na rysunku planu symbolem KDW.

2. Zasady modernizacji, rozbudowy i budowy systemów komunikacji i infrastruktury technicznej:

- 1) nakazuje się budowę nowych elementów układu komunikacyjnego wraz z budową sieci uzbrojenia technicznego;
- 2) dopuszcza się:
  - a) realizację elementów związanych z obsługą komunikacji – zatok, chodników, małej architektury;
  - b) stosowanie indywidualnych rozwiązań w zakresie nawierzchni, oświetlenia, zieleni, elementów małej architektury.
3. Parametry i wskaźniki zagospodarowania terenu – nakazuje się utrzymanie szerokości w liniach rozgraniczenia drogi KDW – droga wewnętrzne szerokość min. 7.0m. z placem manewrowym o wym. 15.0 x 15.0m.

§ 19. 1. Wyznacza się teren drogi pieszo - jezdnej wraz z urządzeniami towarzyszącymi, oznaczony na rysunku planu symbolem KDX.

2. Zasady modernizacji, rozbudowy i budowy systemów komunikacji i infrastruktury technicznej:

- 1) nakazuje się budowę nowych elementów układu komunikacyjnego wraz z budową sieci uzbrojenia technicznego;
- 2) dopuszcza się:
  - a) realizację elementów związanych z obsługą komunikacji – chodników, małej architektury;
  - b) stosowanie indywidualnych rozwiązań w zakresie nawierzchni, oświetlenia, zieleni, elementów małej architektury.
3. Parametry i wskaźniki zagospodarowania terenu – nakazuje się utrzymanie szerokości w liniach

rozgraniczenia drogi KDX – drogi pieszo-jezdnej szerokość min. 5.0m. z placem manewrowym w kształcie koła o średnicy 15.0m.

## **Rozdział 5**

### **Przepisy końcowe**

§ 20. Wykonanie uchwały powierza się Burmistrzowi Czerwieńska.


§ 21. Uchwała wchodzi w życie po upływie 30 dni od dnia jej ogłoszenia w Dzienniku Urzędowym Województwa Lubuskiego i podlega publikacji na stronie internetowej Gminy Czerwieńska.

Przewodniczący Rady  
*Leszek Jędras*

<sup>1</sup> Zmiany tekstu jednolitego wymienionej ustawy zostały ogłoszone w Dz. U. z 2002r. Nr 23, poz. 220, Nr 62, poz. 558, Nr 113, poz. 984, Nr 153, poz. 1271, Nr 214, poz. 1806, Dz. U. z 2003r. Nr 80, poz. 717, Nr 162, poz. 1568, Dz. U. z 2004r. Nr 102, poz. 1055, Nr 116, poz. 1203, Dz. U. z 2005r. Nr 172, poz. 1441, Nr 175, poz. 1457, Dz. U. z 2006r. Nr 17, poz. 128, Nr 181, poz. 1337, Dz. U. z 2007r. Nr 48, poz. 327, Nr 138, poz. 974, Nr 173, poz. 1218, Dz. U. z 2008r. Nr 180, poz. 1111, Nr 223, poz. 1458, Dz. U. z 2009r. Nr 52, poz. 420, Nr 157, poz. 1241, Dz. U. z 2010r. Nr 28, poz. 142 i 146, Nr 40, poz. 230, Nr 106, poz. 675; z 2011r. Nr 117, poz. 679.

<sup>2</sup> Zmiany wymienionej ustawy zostały ogłoszone w Dz. U. z 2004r. Nr 6, poz. 41, Nr 141, poz. 1492, Dz. U. z 2005r. Nr 113, poz. 954, Nr 130, poz. 1087, Dz. U. z 2006r. Nr 45, poz. 319, Nr 225, poz. 1635, Dz. U. z 2007r. Nr 127, poz. 880, Dz. U. z 2008r. Nr 199, poz. 1227, Nr 201, poz. 1237, Nr 220, poz. 1413, Dz. U. z 2010r. Nr 24, poz. 124, Nr 75, poz. 474, Nr 106, poz. 675, Nr 119, poz. 804, Nr 130, poz. 871, Nr 149, poz. 996, Nr 155, poz. 1043, Dz. U. z 2011r. Nr 32, poz. 159.

Załącznik Nr 1  
do uchwały Nr VI/60/11  
Rady Miejskiej w Czerwińsku  
z dnia 29 czerwca 2011r.

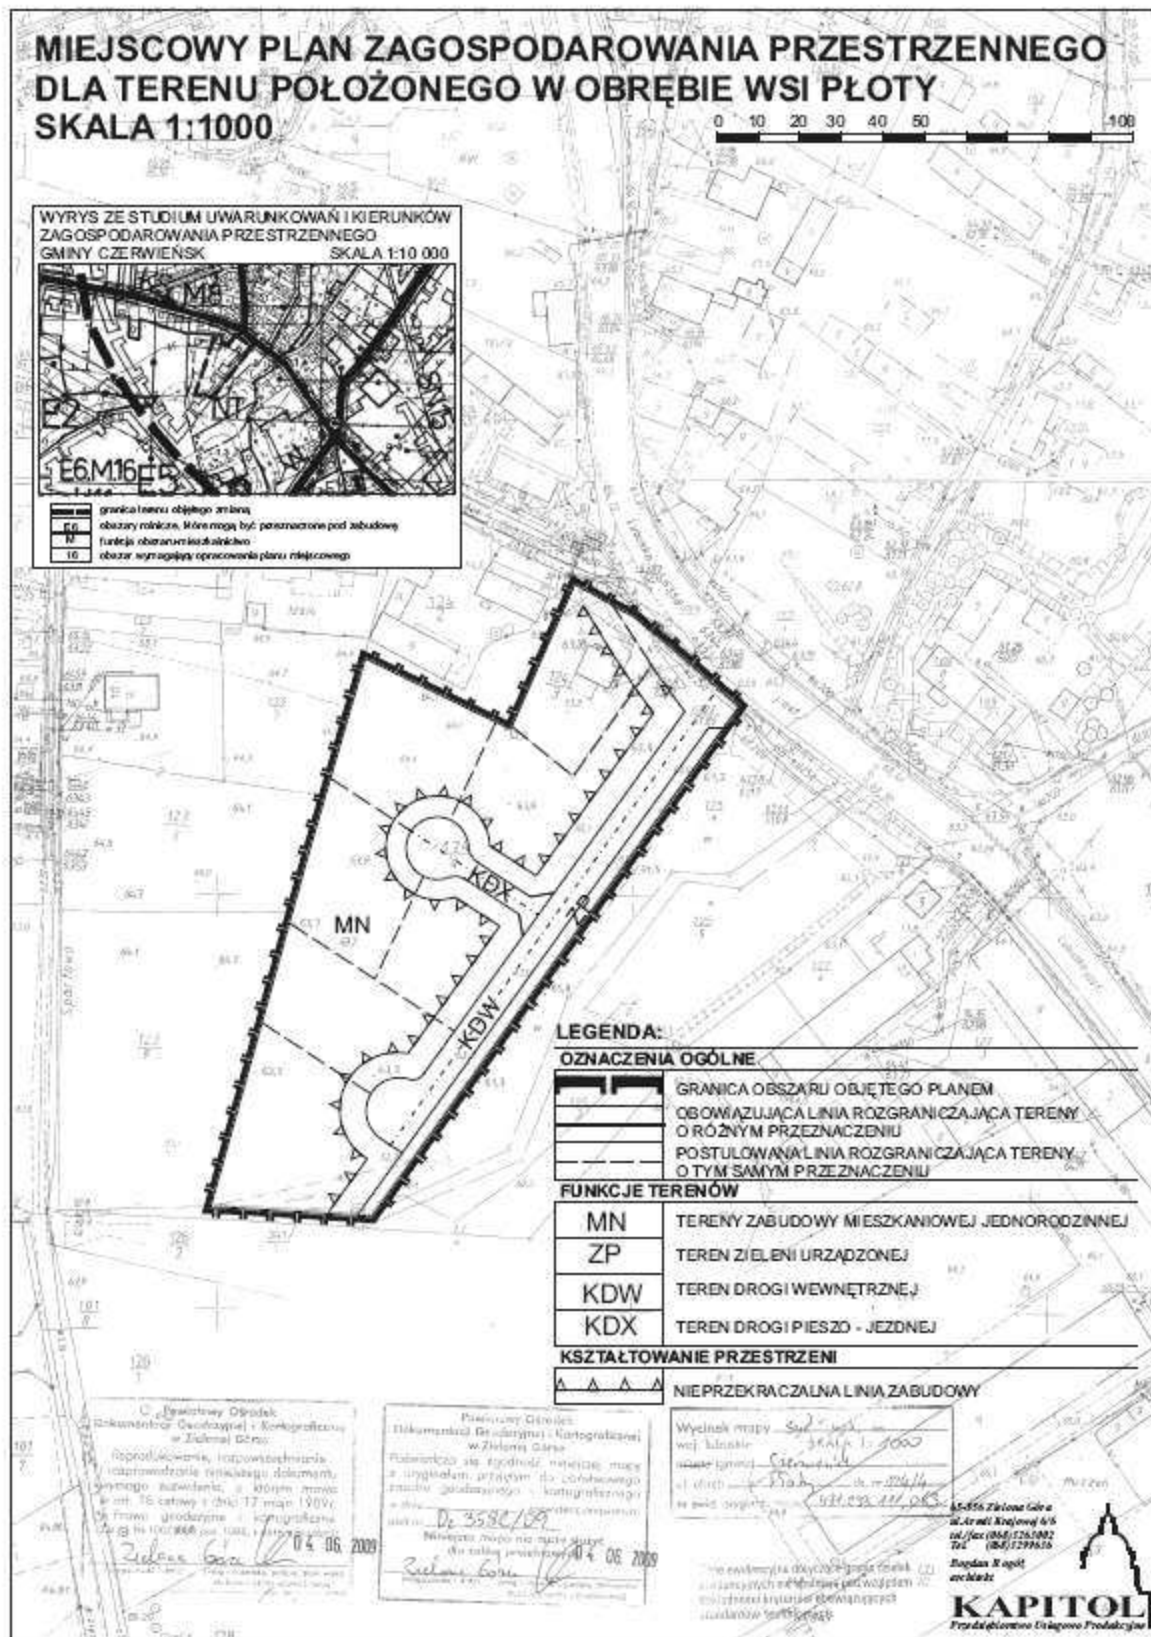

**Załącznik Nr 2  
do uchwały Nr VI/60/11  
Rady Miejskiej w Czerwieńsku  
z dnia 29 czerwca 2011r.**

**ROZSTRZYGNIECIE**

**O SPOSOBIE RPZPATRZENIA UWAG WNIESI-  
ONYCH DO PROJEKTU PLANU**

Na podstawie art. 20 ust. 1 ustawy z dnia 27 marca 2003r. o planowaniu i zagospodarowaniu przestrzennym (Dz. U. z 2003r. Nr 80, poz. 717 ze zmianami) Rada Miejska w Czerwieńsku rozstrzyga, co następuje:

Do projektu miejscowego planu zagospodarowania przestrzennego dla terenu położonego w obrębie wsi Płoty wyłożonego do publicznego wglądu wraz z prognozą skutków wpływu ustaleń planu na środowisko w siedzibie Urzędu Gminy i Miasta Czerwieńsk w dniach od 19 kwietnia 2011r. do 10 maja 2011r., nie wniesiono uwag zgodnie z wykazem uwag stanowiących integralną część dokumentacji formalno – prawnej prac planistycznych.

**Załącznik Nr 3  
do uchwały Nr VI/60/11  
Rady Miejskiej w Czerwieńsku  
z dnia 29 czerwca 2011r.**

**ROZSTRZYGNIECIE**

**dotyczące sposobu realizacji zadań z zakresu infrastruktury technicznej oraz zasad ich finansowania zapisanych w miejscowym planie zagospodarowania przestrzennego dla terenu położonego w obrębie wsi Płoty**

Na podstawie art. 20 ust. 1 ustawy z dnia 27 marca 2003r. o planowaniu i zagospodarowaniu przestrzennym (Dz. U. z 2003r. Nr 80, poz. 717 ze zmianami), art. 7 ust. 1, pkt 1, 2 i 3 ustawy z dnia 8 marca

1990r. o samorządzie gminnym (Dz. U. z 2001r. Nr 142, poz. 1591 ze zm.) oraz art. 216 ust 2 pkt 1 ustawy z dnia 27 sierpnia 2009r. o finansach publicznych (Dz. U. z 2009r. Nr 157, poz. 1240 ze zm.) Rada Miejska w Czerwieńsku rozstrzyga, co następuje:

- 1) z ustaleń zawartych w uchwale w sprawie miejscowego planu zagospodarowania przestrzennego dla terenu położonego w obrębie wsi Płoty wynika, że realizacja zapisanych w nim zadań z zakresu infrastruktury technicznej, w tym budowy dróg, kanalizacji, wodociągów pociąga za sobą wydatki z budżetu gminy, w zakresie realizacji zadań własnych;
- 2) inwestycje i nakłady wynikające z realizacji zapisów przedmiotowej uchwały, w zakresie budowy i rozbudowy infrastruktury technicznej, które są niezbędne dla prawidłowego i uporządkowanego zagospodarowania terenu objętego planem, będą finansowane ze środków:
  - a) budżetowych gminy, wg harmonogramu planowanych do realizacji inwestycji oraz zadań wprowadzanych w kolejnych latach do budżetu przez Radę Miejską w Czerwieńsku
  - b) pozabudżetowych, w tym z funduszy Unii Europejskiej,
  - c) wynikających z porozumień, w ramach partnerstwa publiczno-prywatnego,
  - d) własnych inwestorów, na terenie posiadanych przez nich nieruchomości,
  - e) własnych operatorów sieci.