

Załącznik Nr 11

**Plan przychodów i wydatków Gminnego Funduszu
Ochrony Środowiska i Gospodarki Wodnej**

w złotych

Lp.	Wyszczególnienie	Plan na 2009 r.
I.	Stan środków obrotowych na początek roku	174 530
II.	Przychody	250 000
1	Grzywny, mandaty i inne kary pieniężne od osób fizycznych § 0570	1 000
2	Grzywny i inne kary pieniężne od osób prawnych i innych jednostek organizacyjnych § 0580	3 000
3	Wpływy z różnych opłat § 0690	223 000
4	Pozostałe odsetki § 0920	3 000
5	Wpływy z różnych dochodów § 0970	20 000
III.	Wydatki	408 530
1.	Wydatki bieżące	191 691
1	Nagrody o charakterze szczególnym niezaliczone do wynagrodzeń § 3040	10 000
2	Zakup materiałów i wyposażenia § 4210	34 341
3	Zakup pomocy naukowych, dydaktycznych i książek § 4240	2 000
4	Zakup usług pozostałych § 4300	76 553
5	Różne opłaty i składki § 4430	66 797
6	Szkolenia pracowników niebędących członkami korpusu służby cywilnej § 4700	2 000
2.	Wydatki majątkowe	216 839
1	Wydatki inwestycyjne funduszy celowych § 6110	209 930
2	Dotacja celowa na pomoc finansową udzielaną między jednostkami samorządu terytorialnego na dofinansowanie własnych zadań inwestycyjnych i zakupów inwestycyjnych § 6300	6 909
IV.	Stan środków obrotowych na koniec roku	16 000

3676

**UCHWAŁA NR XXXVIII/355/09
RADY MIEJSKIEJ W PIŃCZOWIE**

z dnia 15 października 2009 r.

**w sprawie uchwalenia zmiany miejscowego planu zagospodarowania przestrzennego terenu
górniczego „Dolina Nidy II” w jego części znajdującej się na obszarze gminy Pińczów**

Na podstawie art. 18 ust. 2 pkt 5 ustawy z dnia 8 marca 1990 roku o samorządzie gminnym (Dz. U. z 2001 roku Nr 142, poz. 1591 z późn. zm.) a także na podstawie art. 20 ustawy z dnia 27 marca 2003r. o planowaniu i zagospo-

darowaniu przestrzennym (Dz. U. z 2003r. Nr 80, poz. 717 z późn. zm.), w związku z art. 53 ust. 1 ustawy z dnia 4 lutego 1994r. - Prawo geologiczne i górnicze (Dz. U. z 1994r. Nr 27, poz. 96 z późn. zm.) oraz w związku z uchwałą Nr IX/63/07

Rady Miejskiej w Pińczowie z dnia 27 kwietnia 2007 roku w sprawie przystawienia do sporządzenia zmiany miejscowego planu zagospodarowania przestrzennego terenu górniczego „Dolina Nidy II” w jego części znajdującej się na

obszarze gminy Pińczów, po stwierdzeniu zgodności z ustaleniami „Studium uwarunkowań i kierunków zagospodarowania przestrzennego gminy Pińczów”, Rada Miejska w Pińczowie uchwala, co następuje:

Rozdział I. Przepisy ogólne.

§ 1. Uchwala się zmianę miejscowego planu zagospodarowania przestrzennego terenu górniczego „Dolina Nidy II” w granicach określonych na rysunku planu w jego części znajdującej się na obszarze gminy Pińczów, zwanego dalej planem.

§ 2. Częściami planu są:

- 1) rysunek planu w skali 1:2000, stanowiący załącznik nr 1;
- 2) rozstrzygnięcie o sposobie rozpatrzenia uwag do projektu miejscowego planu zagospodarowania przestrzennego, stanowiące załącznik nr 2;
- 3) rozstrzygnięcie o sposobie realizacji inwestycji z zakresu infrastruktury technicznej, zapisanych w miejscowym planie zagospodarowania przestrzennego, które należą do zadań własnych gminy, oraz zasadach ich finansowania, zgodnie z przepisami o finansach publicznych, stanowiące załącznik nr 3.

§ 3.1. Obszar planu obejmuje część Terenu Górniczego „Dolina Nidy II” utworzonego Decyzją Ministra Ochrony Środowiska, Zasobów Naturalnych i Leśnictwa, w sprawie udzielenia koncesji na wydobywanie gipsu ze złoża „Leszcze” Nr 9/93, z dnia 10 lutego 1993 roku, wraz z późniejszymi zmianami tj. Decyzją Ministra Ochrony Środowiska, Zasobów Naturalnych i Leśnictwa, w sprawie zmiany decyzji koncesyjnej na wydobywanie gipsu ze złoża „Leszcze” Nr BKK/OZ/1685/96, z dnia 9 października 1996 roku, Decyzją Ministra Ochrony Środowiska, Zasobów Naturalnych i Leśnictwa w sprawie zmiany decyzji koncesyjnej na wydobywanie gipsu ze złoża „Leszcze” Nr GK/n/EZ/3317/97, z dnia 15 września 1997 roku, Decyzją Ministra Środowiska, w sprawie zmiany decyzji koncesyjnej na wydobywanie gipsu ze złoża „Leszcze” Nr DGwk/MŻ/487-6236/2001, z dnia 14 grudnia 2001 roku, Decyzją Ministra Środowiska, w sprawie zmiany decyzji koncesyjnej na wydobywanie gipsu ze złoża „Leszcze” Nr DGwk-4771-21/5028, z dnia 13 czerwca 2007 roku.

2. Przedmiotem planu jest przeznaczenie terenów w okresie eksploatacji złoża gipsu i po jej zakończeniu oraz określenie zasad zagospodarowania, wyposażenia i użytkowania terenów.

3. Plan ustala:

- 1) przeznaczenie terenów oraz linie rozgraniczające tereny o różnym przeznaczeniu lub różnych zasadach zagospodarowania;
- 2) zasady ochrony i kształtowania ładu przestrzennego;
- 3) zasady ochrony środowiska, przyrody i krajobrazu kulturowego;
- 4) zasady ochrony dziedzictwa kulturowego i zabytków oraz dóbr kultury współczesnej;
- 5) parametry i wskaźniki kształtowania zabudowy oraz zagospodarowania terenu, w tym gabaryty obiektów i wskaźniki intensywności zabudowy;
- 6) granice i sposoby zagospodarowania terenów lub obiektów podlegających ochronie, ustalonych na podstawie odrębnych przepisów, w tym terenów górniczych;
- 7) szczególne warunki zagospodarowania terenów oraz ograniczenia w ich użytkowaniu, w tym zakaz zabudowy;
- 8) zasady modernizacji, rozbudowy i budowy systemów komunikacji i infrastruktury technicznej;
- 9) sposób i termin tymczasowego zagospodarowania, urządzania i użytkowania terenów;
- 10) stawki procentowe, na podstawie których ustala się opłatę, o której mowa w art. 36 ust. 4 ustawy.

4. W planie nie ustala się:

- 1) wymagań wynikających z potrzeb kształtowania przestrzeni publicznych;
- 2) szczegółowych zasad i warunków scalania i podziału nieruchomości objętych planem;

§ 4.1. Następujące oznaczenia graficzne przedstawione na rysunku planu są obowiązującymi ustaleniami planu:

- 1) granica obszaru objętego planem;
- 2) linie rozgraniczające tereny o różnym przeznaczeniu lub sposobie zagospodarowania;
- 3) przeznaczenie terenów.

2. Następujące oznaczenia graficzne przedstawione na rysunku planu wynikają z przepisów odrębnych:

- 1) granica obszaru górniczego;
- 2) granica złoża;

- 3) granica Nadnidziańskiego Parku Krajobrazowego;
- 4) granica obszarów zmeliorowanych;

3. Oznaczenia nie wymienione w ust. 1 i 2 mają charakter informacyjny.

§ 5. Ilekroć w przepisach niniejszej uchwały jest mowa o:

- 1) drodze technologicznej - należy przez to rozumieć drogę służącą potrzebom komunikacyjnym przedsiębiorcy górniczego;
- 2) infrastrukturze technicznej - należy przez to rozumieć sieci uzbrojenia technicznego takie jak: elektroenergetyka, telekomunikacja, sieci ciepłownicze, sieci wodociągowe i kanalizacyjne, wraz z urządzeniami i budynkami towarzyszącymi niezbędnymi do prawidłowego funkcjonowania sieci i dostarczania mediów;

- 3) modernizacji - należy przez to rozumieć remont oraz przebudowę budynków, budowli oraz obiektów i urządzeń infrastruktury technicznej;
- 4) przepisach odrębnych należy przez to rozumieć przepisy ustaw wraz z aktami wykonawczymi oraz uchwały Wojewody;
- 5) symbolu terenu - należy przez to rozumieć numeryczne i literowe oznaczenie poszczególnych terenów określające ich przeznaczenie i sposób zagospodarowania określony w niniejszej uchwale;
- 6) terenie - należy przez to rozumieć obszar, wyznaczony liniami rozgraniczającymi oraz określony symbolem terenu;
- 7) ustawie - należy przez to rozumieć ustawę z dnia 27 marca 2003 roku o planowaniu i zagospodarowaniu przestrzennym (Dz. U. z 2003r. Nr 80 poz. 717 z późn. zm.).

Rozdział II. Ustalenia ogólne.

§ 6. Ustala się następujące przeznaczenia terenów:

- 1) PE/ZL,RL,W - teren eksploatacji gipsu, po okresie eksploatacji przeznaczony do rekultywacji - zalesienia, zazielenienia lub utworzenia zbiornika wodnego dla funkcji rekreacyjnej;
- 2) PE,S/ZL,RL - teren eksploatacji gipsu oraz zwałowiska wewnętrznego, po okresie eksploatacji przeznaczony do rekultywacji - zalesienia, zazielenienia dla funkcji rekreacyjnej;
- 3) R - tereny rolnicze;
- 4) ZL - tereny lasów;
- 5) ZN - tereny zieleni niskiej;
- 6) KDW - tereny dróg wewnętrznych;
- 7) KDT - teren drogi technologicznej.

§ 7. W zakresie zasad ochrony i kształtowania ładu przestrzennego ustala się:

- 1) na terenie objętym planem dopuszcza się remonty i przebudowę istniejących budynków i budowli oraz wznoszenie budynków i budowli związanych z eksploatacją górniczą;
- 2) dopuszcza się możliwość realizacji nietrwałych (łatwych do rozbiórki lub przeniesienia) urządzeń i obiektów produkcji rolnej jak np.: tuneli foliowych oraz obiektów i urządzeń związanych z zagospodarowaniem leśnym - pod warunkiem, że nie spowoduje to kolizji z innymi ustaleniami planu;
- 3) zalesienie terenów przeznaczonych na cele leśne winno być realizowane przy uwzględnieniu przepisów odrębnych.

§ 8. W zakresie zasad ochrony środowiska, przyrody i krajobrazu kulturowego ustala się:

- 1) korzystanie ze środowiska naturalnego (eksploatacja i przeróbka gipsu oraz inna działalność produkcyjna) nie może pogorszyć warunków sanitarno-zdrowotnych poza terenem górniczym „Dolina Nidy II”;
- 2) w stosunku do terenu górniczego „Dolina Nidy II” mają zastosowania wszystkie ustalenia z Rozporządzenia Nr 76/2005 Wojewody Świętokrzyskiego z dnia 14 lipca 2005r. w sprawie Nadnidziańskiego Parku Krajobrazowego (Dziennik Urzędowy Województwa Świętokrzyskiego Nr 156 z dnia 20 lipca 2005 roku, poz. 1937) oraz Rozporządzenie Nr 84/2005 Wojewody Świętokrzyskiego z dnia 14 lipca 2005r. w sprawie Nadnidziańskiego Obszaru Chronionego Krajobrazu (Dziennik Urzędowy Województwa Świętokrzyskiego Nr 156 z dnia 20 lipca 2005 roku, poz. 1945);
- 3) rekultywacja wyrobiska następować winna systematycznie w miarę postępu robót górniczych;
- 4) gromadzenie i usuwanie odpadów na zasadach określonych w przepisach szczególnych oraz gminnych przepisach porządkowych, a odpadów innych niż komunalne na zasadach określonych w przepisach ustawy o odpadach;
- 5) obowiązek stosowania rozwiązań mających na celu minimalizację uciążliwości spowodowanych prowadzeniem działalności gospodarczej w celu ochrony powietrza atmosferycznego, gleb, wód powierzchniowych i gruntowych oraz klimatu akustycznego, zgodnie z przepisami odrębnymi.

§ 9. W przypadku wystąpienia zabytków archeologicznych, ustala się obowiązek przeprowadzenia ratowniczych badań wykopaliskowych zgodnie z przepisami odrębnymi.

§ 10. W zakresie granic i sposobu zagospodarowania terenów lub obiektów podlegających ochronie, ustalonych na podstawie przepisów odrębnych, w tym terenów górniczych ustala się:

- 1) eksploatacja gipsu odbywać się będzie w granicach obszarów przeznaczonych na ten cel i określonych liniami rozgraniczającymi na rysunku planu, w okresie ważności koncesji;
- 2) po zakończeniu eksploatacji terenu wyrobisko podlega rekultywacji i etapowemu zagospodarowaniu zgodnie ze szczegółowymi ustaleniami planu;
- 3) rekultywacja wymaga opracowania projektu technicznego rekultywacji dla umożliwienia właściwego kształtowania terenu.

§ 11. W zakresie szczególnych warunków zagospodarowania terenów oraz ograniczenia w ich użytkowaniu, w tym zakazu zabudowy zakazuje się wznoszenia budynków i budowli nie związanych z eksploatacją górniczą.

§ 12.1. W zakresie modernizacji, rozbudowy i budowy systemów komunikacji i infrastruktury technicznej ustala się:

- 1) możliwość budowy i rozbudowy sieci infrastruktury technicznej:
 - a) elektroenergetycznej,
 - b) wodociągowej,

- c) kanalizacyjnej,
- d) ciepłowniczej,
- e) telekomunikacyjnej;

- 2) możliwość lokalizacji siłowni wiatrowych oraz stacji przekaźnikowych telefonii komórkowej wyłącznie w wyznaczonej strefie;
- 3) możliwość lokalizacji urządzeń infrastruktury technicznej na wszystkich terenach określonych w planie.

2. Powiązania komunikacyjne obszaru objętego planem należy realizować w oparciu o drogi technologiczne i wewnętrzne poprzez ich włączenie do dróg publicznych zlokalizowanych poza granicami planu.

3. Dopuszcza się zmianę lokalizacji dróg technologicznych, bez utraty ich funkcji oraz parametrów, kolidujących z terenem eksploatacji na koszt inwestora.

4. Dopuszcza się lokalizację dróg wewnętrznych i technologicznych z zachowaniem minimalnej szerokości 5 metrów w liniach rozgraniczających.

§ 13. W planie nie ustala się sposobu i terminu tymczasowego zagospodarowania, urządzania i użytkowania terenów.

§ 14. W planie ustala się stawkę procentową, na podstawie której ustala się opłatę, o której mowa w art. 36 ust. 4 ustawy, na poziomie 25 %.

Rozdział III. Ustalenia szczegółowe.

§ 15.1. Dla terenu oznaczonego na rysunku planu symbolem 1PE/ZL,RL,W ustala się przeznaczenie - teren eksploatacji gipsu. Po okresie eksploatacji teren przeznaczony do rekultywacji - zalesienia, zazielenienia lub utworzenia zbiornika wodnego dla funkcji rekreacyjnej zgodnie z dokumentacją techniczną rekultywacji.

2. Na terenie dopuszcza się lokalizację dróg wewnętrznych oraz technologicznych niezbędnych do eksploatacji złoża kopaliny oraz obsługi sąsiadujących terenów rolnych.

3. Na terenie, o którym mowa w ust. 1 dopuszcza się lokalizację zabudowy związanej z eksploatacją górniczą i przeznaczonej na czasowy pobyt ludzi.

4. Dla zabudowy, o której mowa w ust. 3 ustala się:

- 1) wysokość zabudowy nie większa niż 8 m;

- 2) wysokość budowli nie większa niż 100 m;
- 3) dla zabudowy kubaturowej, intensywność zabudowy nie większa niż 10 %.

5. Ustala się obowiązek zapewnienia po okresie eksploatacji nie mniej niż 70 % powierzchni terenu jako powierzchni biologicznie czynnej.

§ 16.1. Dla terenu oznaczonego na rysunku planu symbolem 1PE,S/ZL,RL, ustala się przeznaczenie - teren eksploatacji gipsu oraz zwałowiska wewnętrznego. Po okresie eksploatacji teren przeznaczony do rekultywacji - zalesienia, zazielenienia dla funkcji rekreacyjnej - zgodnie z dokumentacją techniczną rekultywacji.

2. Na terenie dopuszcza się lokalizację dróg wewnętrznych oraz technologicznych niezbędnych do eksploatacji złoża kopaliny oraz

prowadzenie działalności w zakresie gospodarki odpadami zgodnie z ustawą o odpadach.

3. Na terenie, o którym mowa w ust. 1 dopuszcza się lokalizację zabudowy związanej z eksploatacją górniczą i przeznaczonej na czasowy pobyt ludzi.

4. Dla zabudowy, o której mowa w ust. 3 ustala się:

- 1) wysokość zabudowy nie większa niż 8 m;
- 2) wysokość budowli nie większa niż 100 m;
- 3) dla zabudowy kubaturowej, intensywność zabudowy nie większa niż 10 %.

5. Ustala się obowiązek zapewnienia po okresie eksploatacji nie mniej niż 70 % powierzchni terenu jako powierzchnia biologicznie czynna.

§ 17. Dla terenów oznaczonych na rysunku planu symbolami 1R, 2R ustala się przeznaczenie - tereny rolnicze.

§ 18. Dla terenów oznaczonych na rysunku planu symbolami 1ZL, 2ZL, 3ZL, 4ZL, 5ZL ustala się przeznaczenie - tereny lasów.

§ 19. Dla terenów oznaczonych na rysunku planu symbolami 1ZN, 2ZN ustala się przeznaczenie -tereny zieleni niskiej.

§ 20.1. Dla terenu oznaczonego na rysunku planu symbolem 1KDW ustala się przeznaczenie - droga wewnętrzna.

2. Na terenie, o którym mowa w ust. 1. ustala się przeznaczenie pod drogę wewnętrzną o szerokościach w liniach rozgraniczających 15 m., jak na rysunku planu.

§ 21.1. Dla terenu oznaczonego na rysunku planu symbolem 2KDW ustala się przeznaczenie - droga wewnętrzna.

2. Na terenie, o którym mowa w ust. 1. ustala się przeznaczenie pod drogę wewnętrzną o szerokościach w liniach rozgraniczających 10 m., jak na rysunku planu.

§ 22. Dla terenu oznaczonego na rysunku planu symbolem 1KDT ustala się przeznaczenie - teren drogi technologicznej, o szerokości jak na rysunku planu.

Rozdział IV.

Przepisy przejściowe i końcowe.


§ 23. Wykonanie uchwały powierza się Burmistrzowi Miasta i Gminy Pińczów.


§ 24. W części objętej zmianą traci moc Uchwała Nr XIX/147/2000 Rady Miejskiej w Pińczowie z dnia 2 czerwca 2000 roku w sprawie


miejscowego planu zagospodarowania przestrzennego terenu górniczego „Dolina Nidy II”.


§ 25. Uchwała wchodzi w życie po upływie 30 dni od daty ogłoszenia w Dzienniku Urzędowym Województwa Świętokrzyskiego.


Przewodniczący Rady Miejskiej: *M. Omasta*

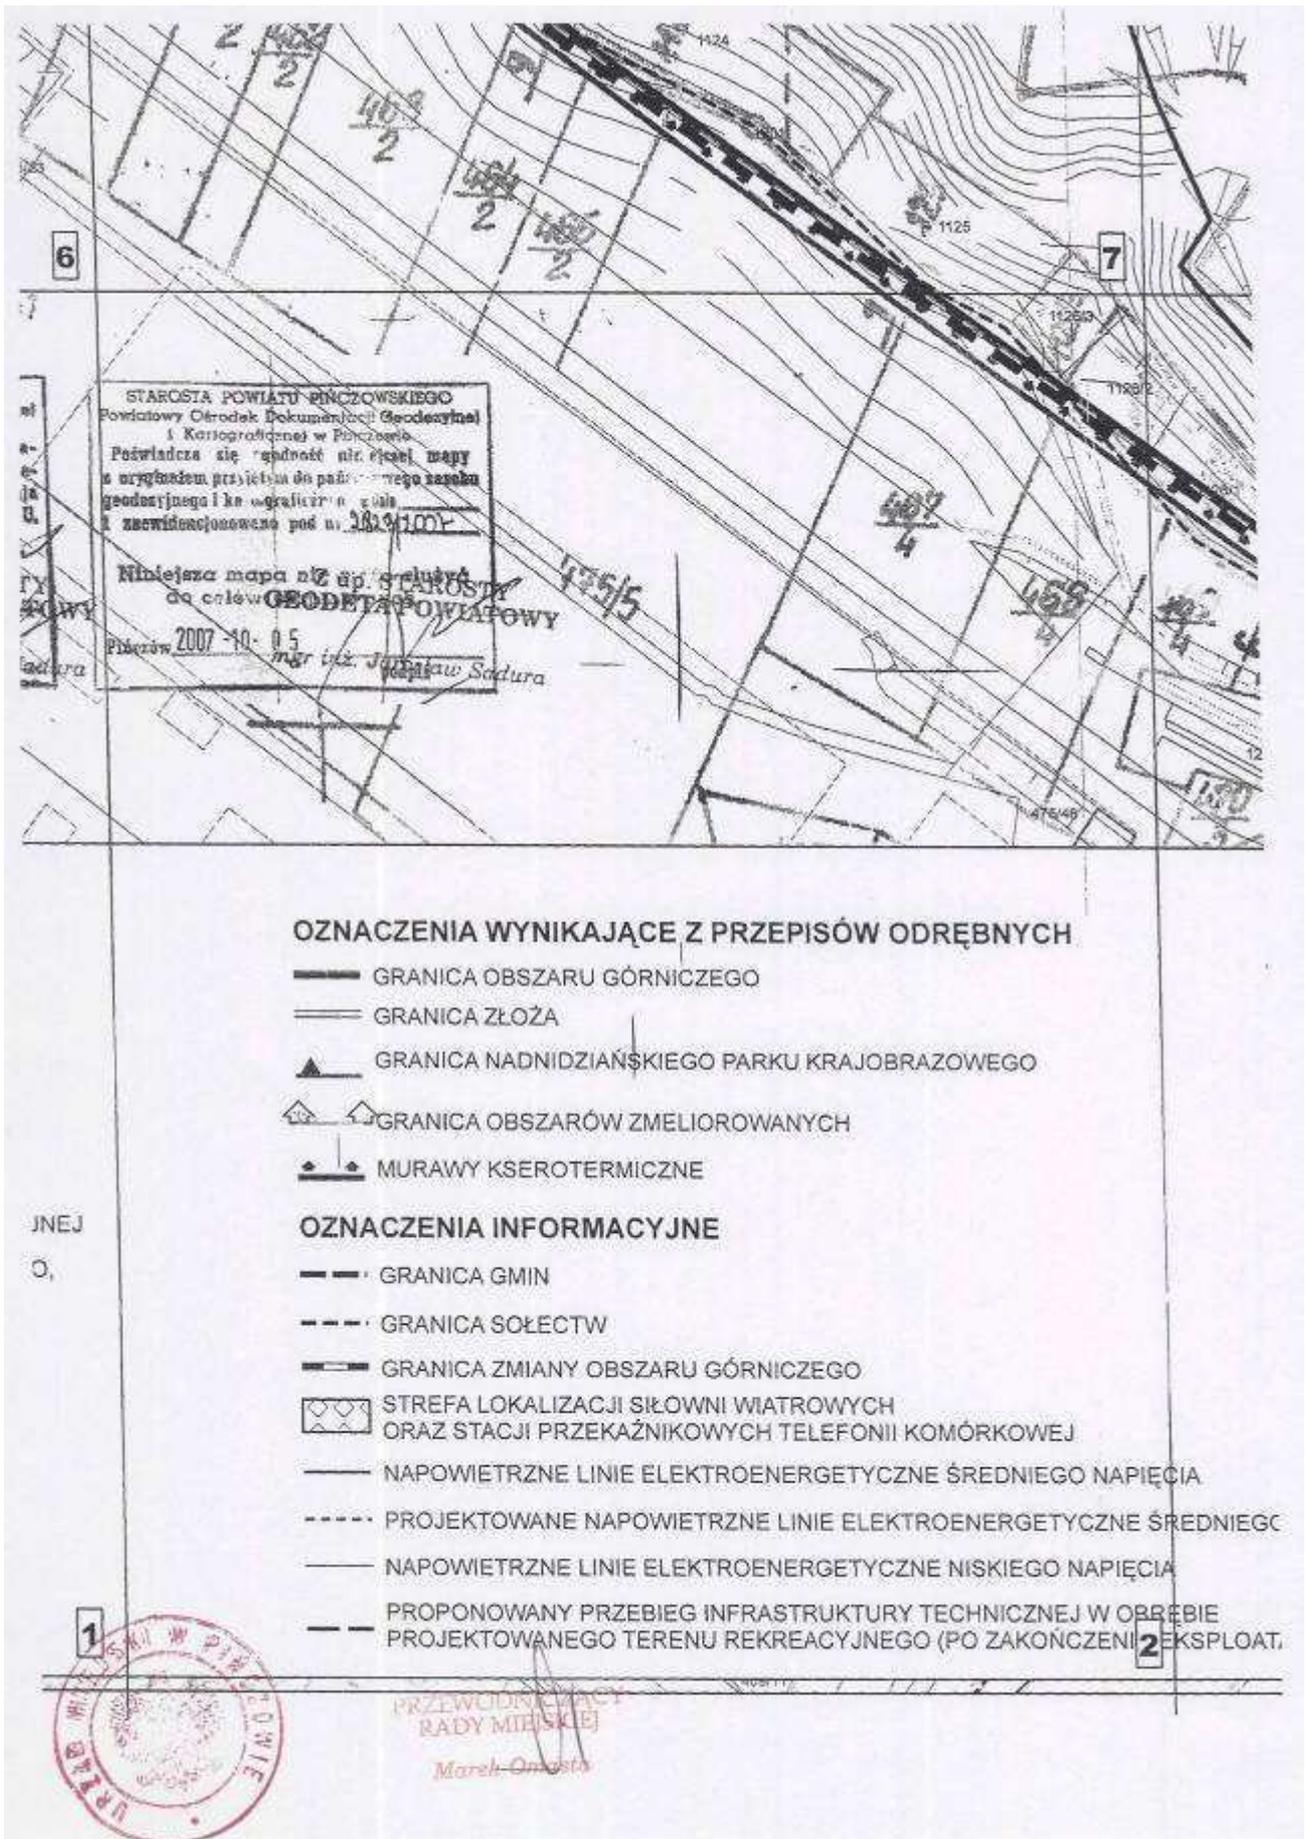


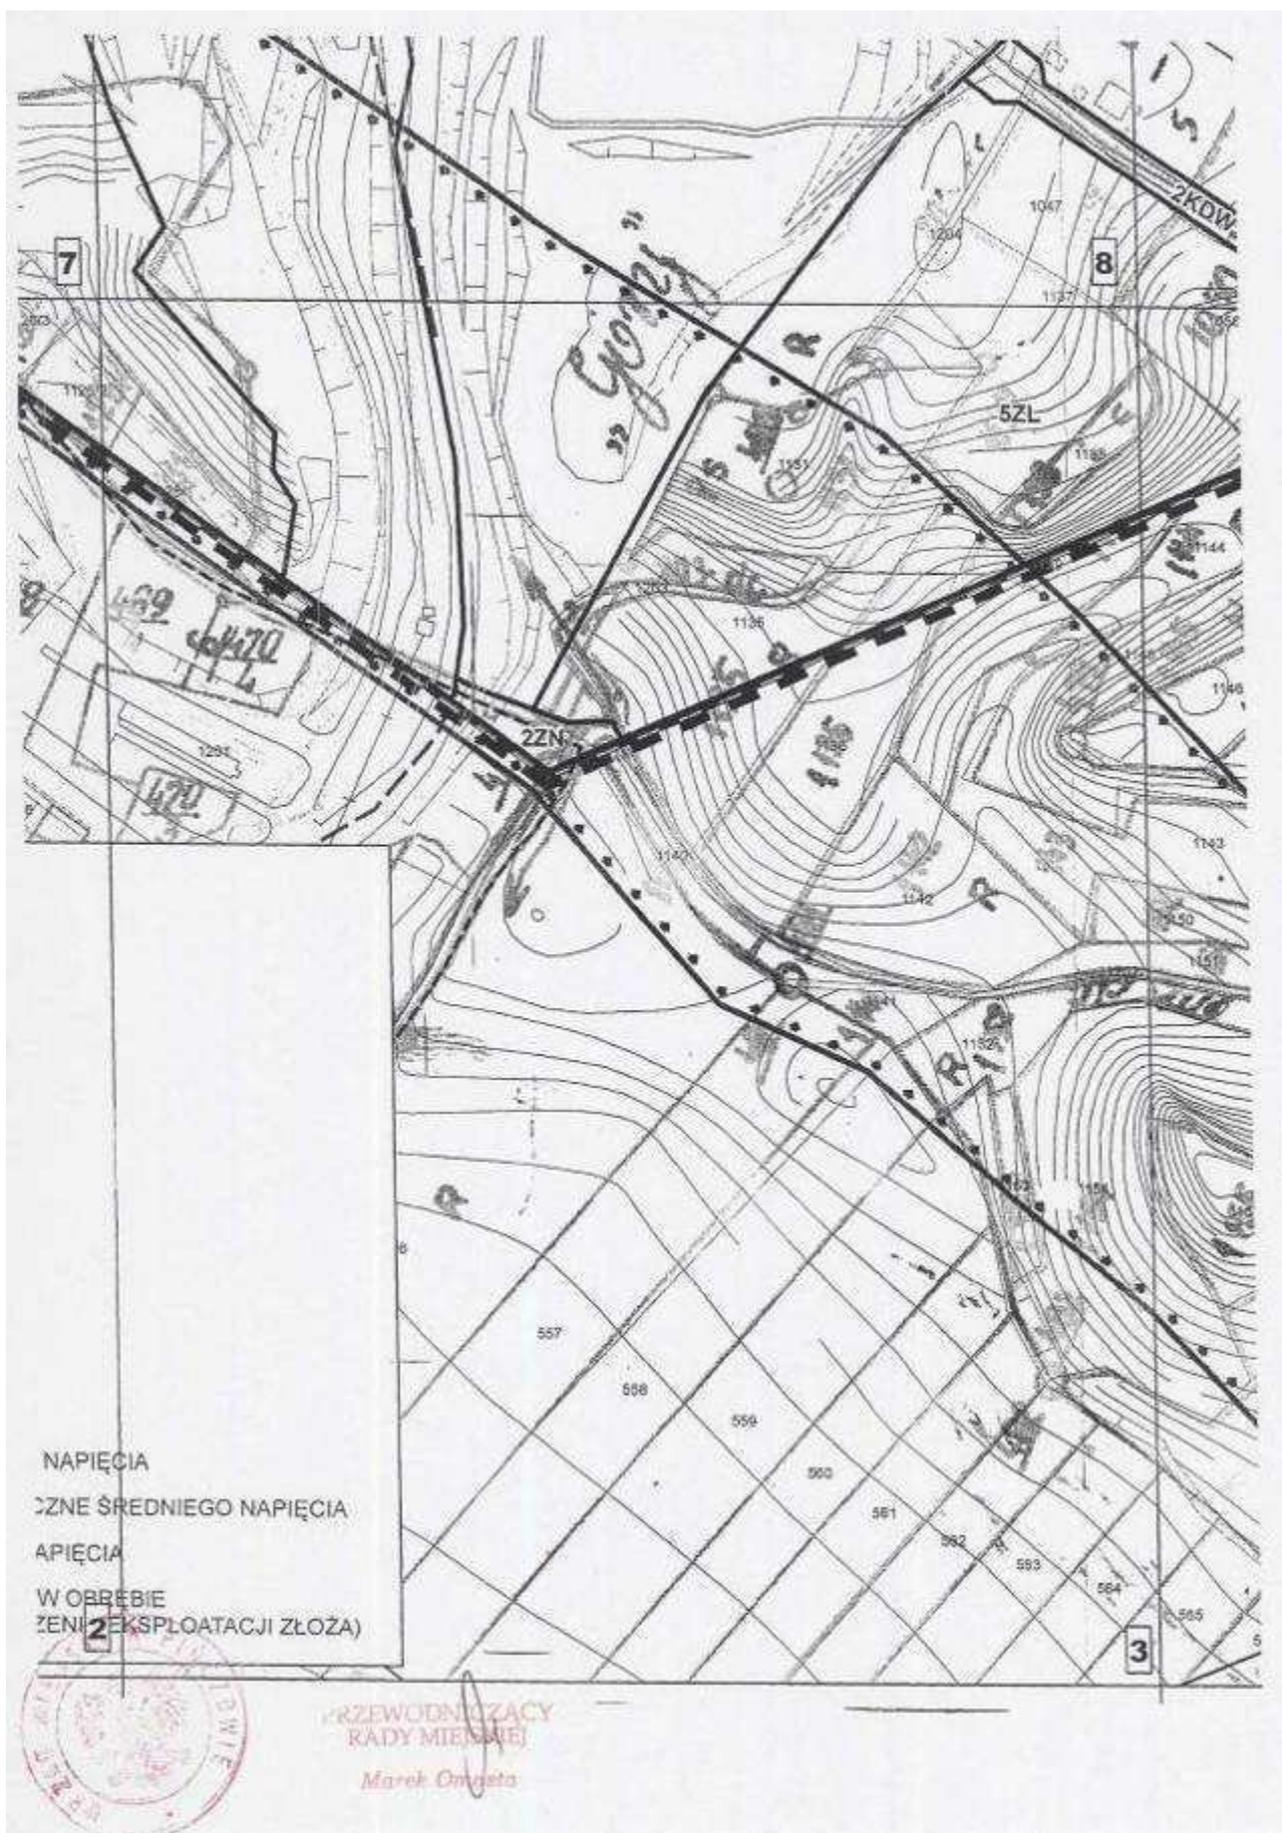


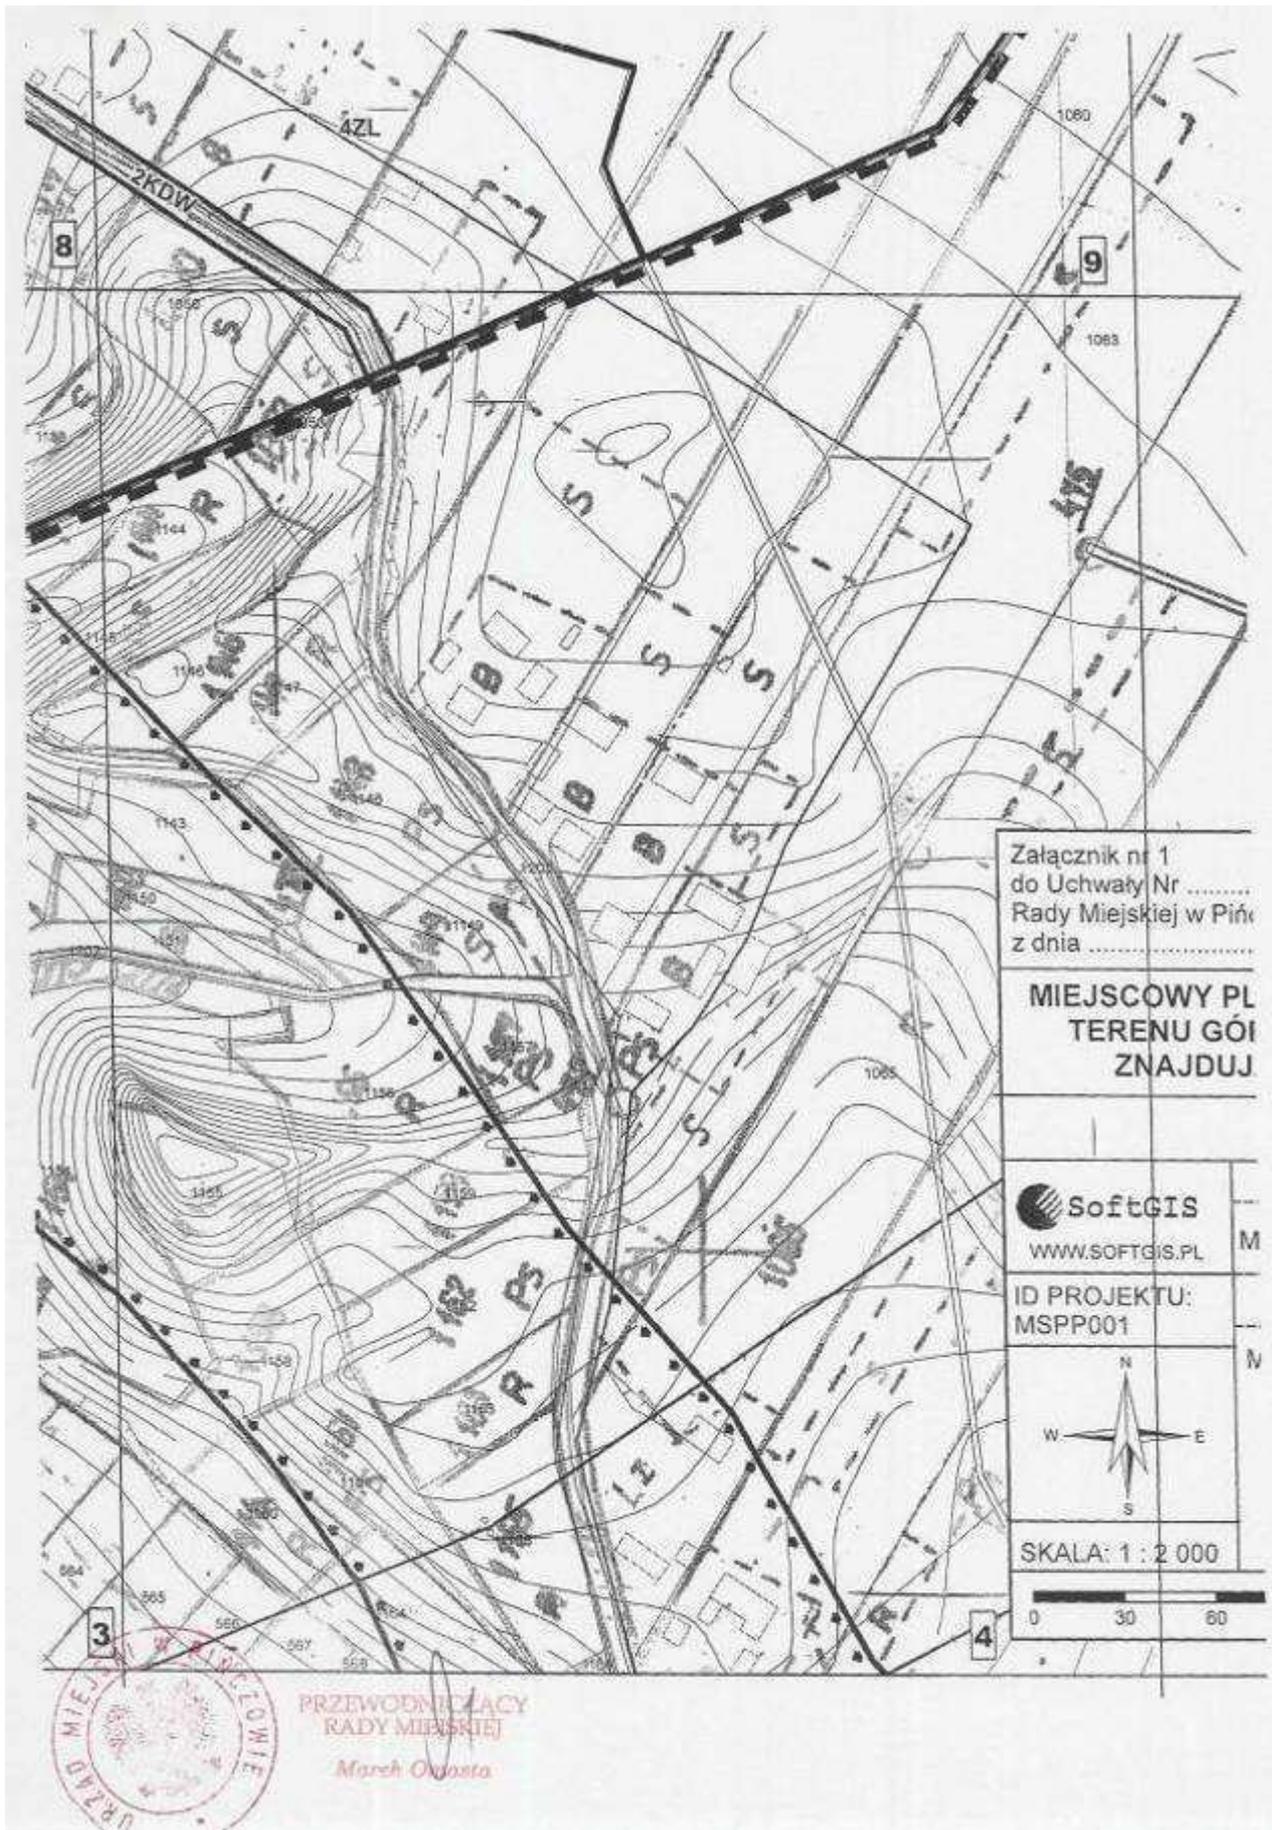


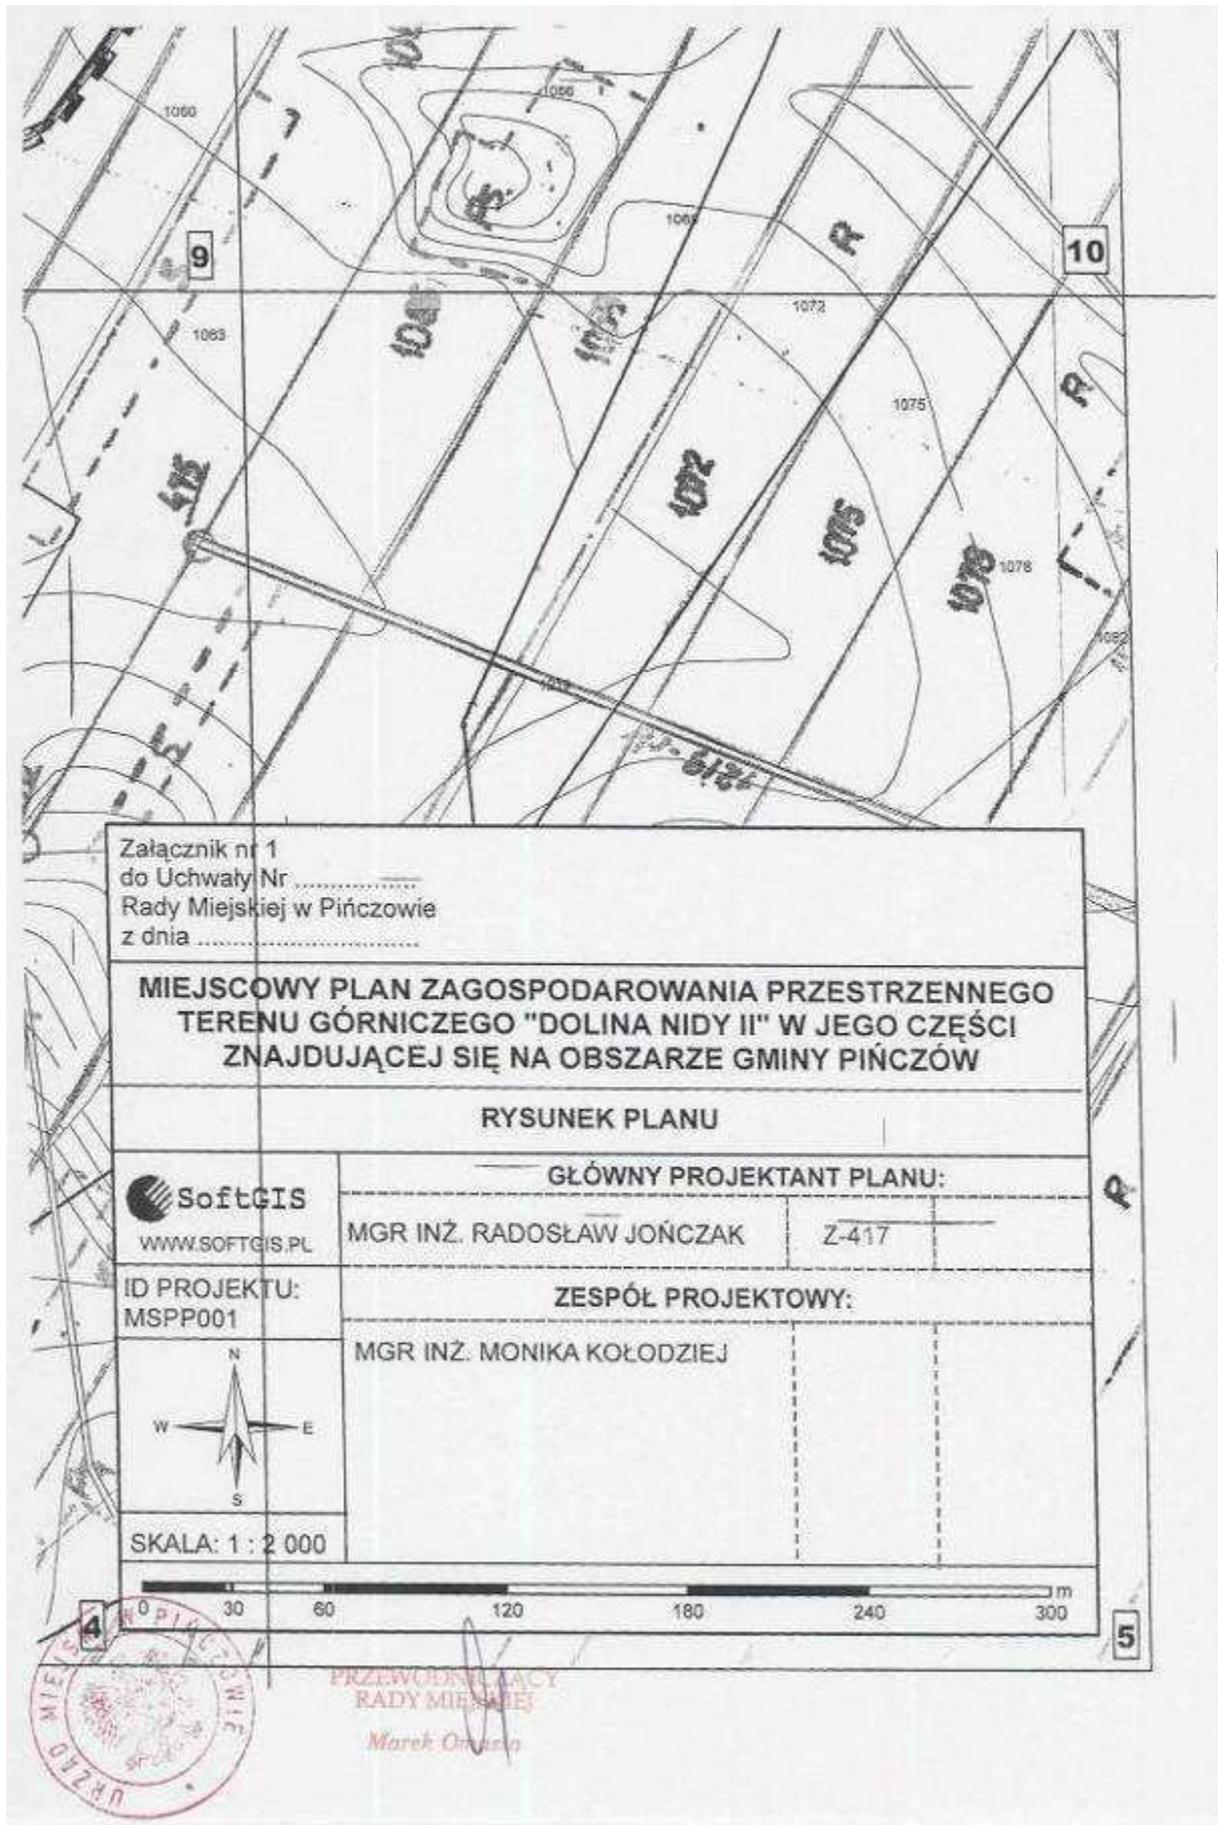


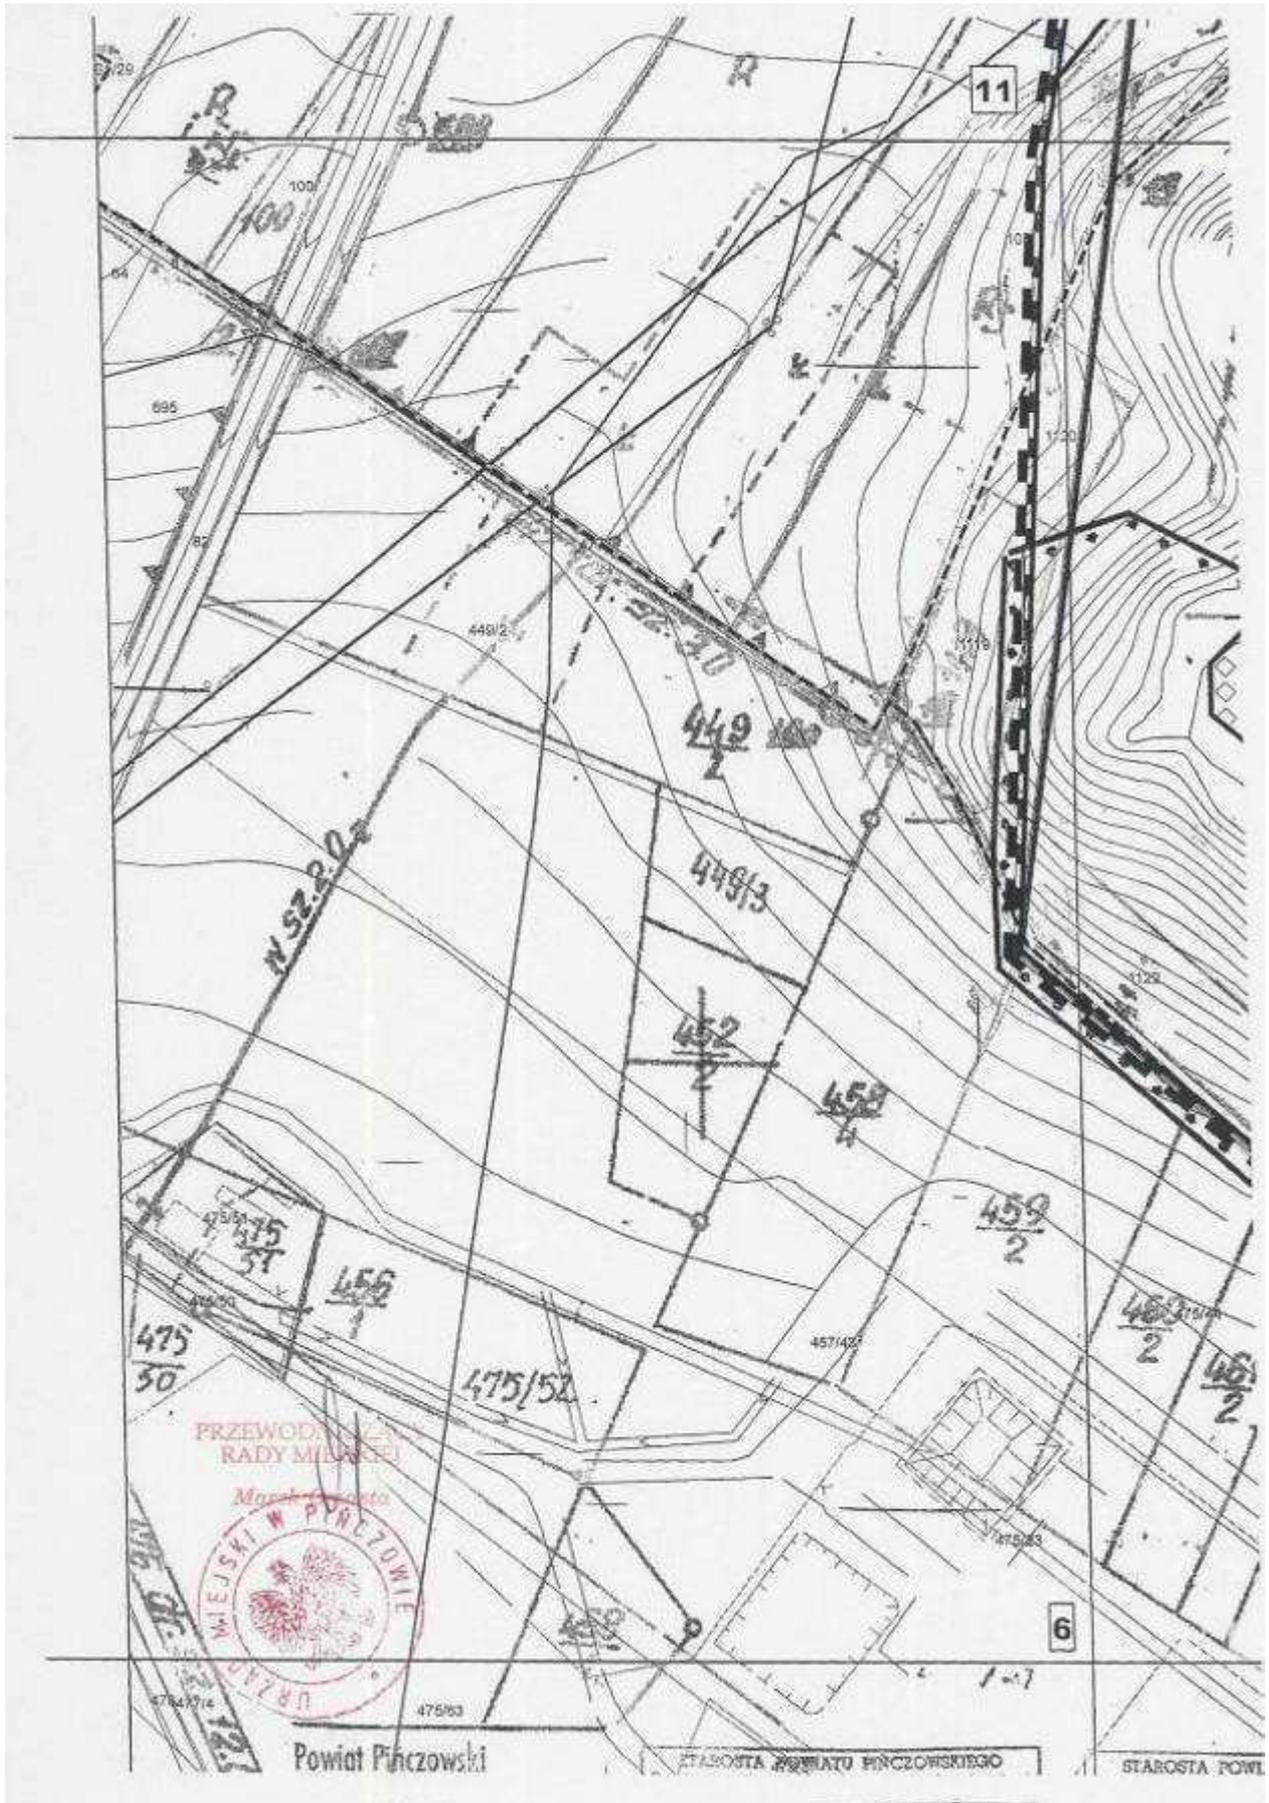


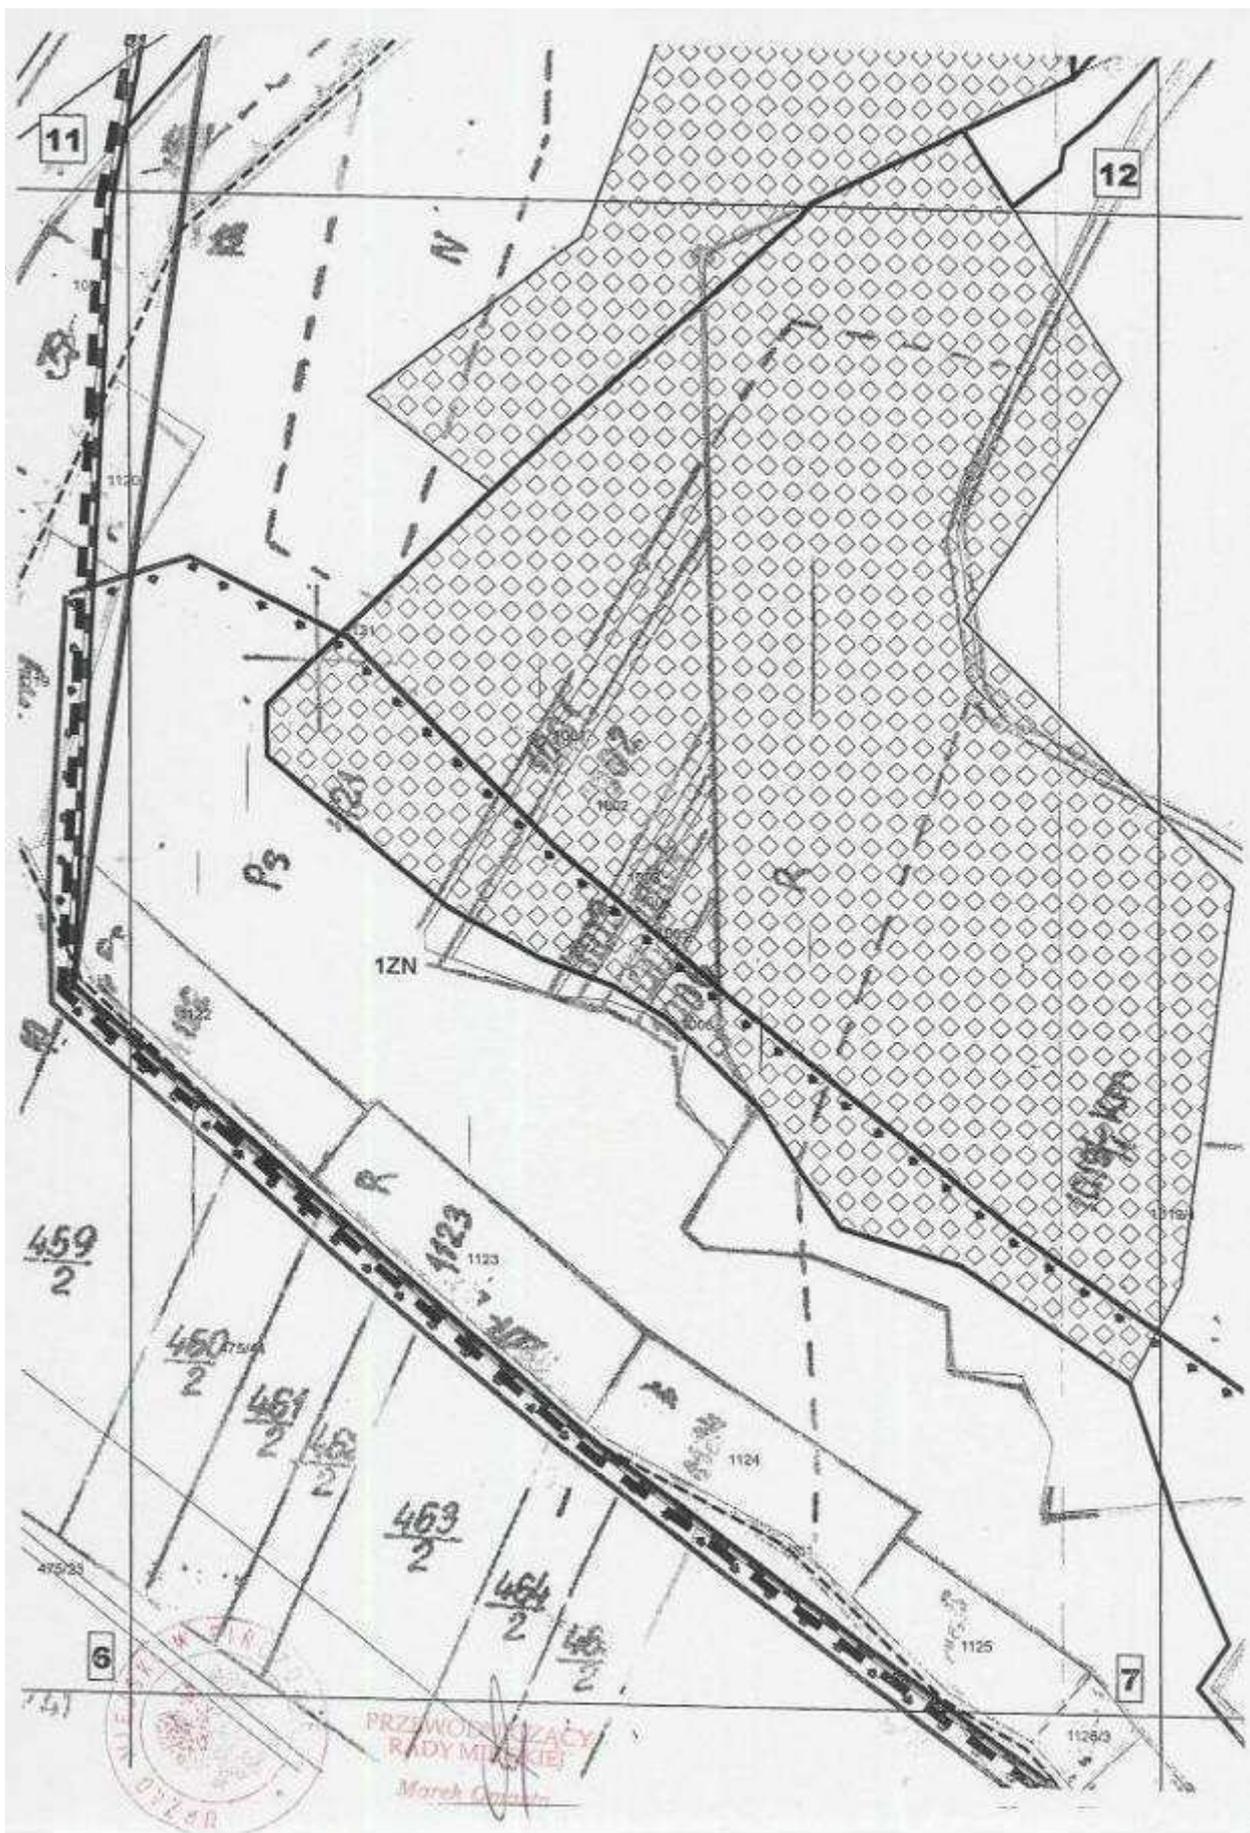


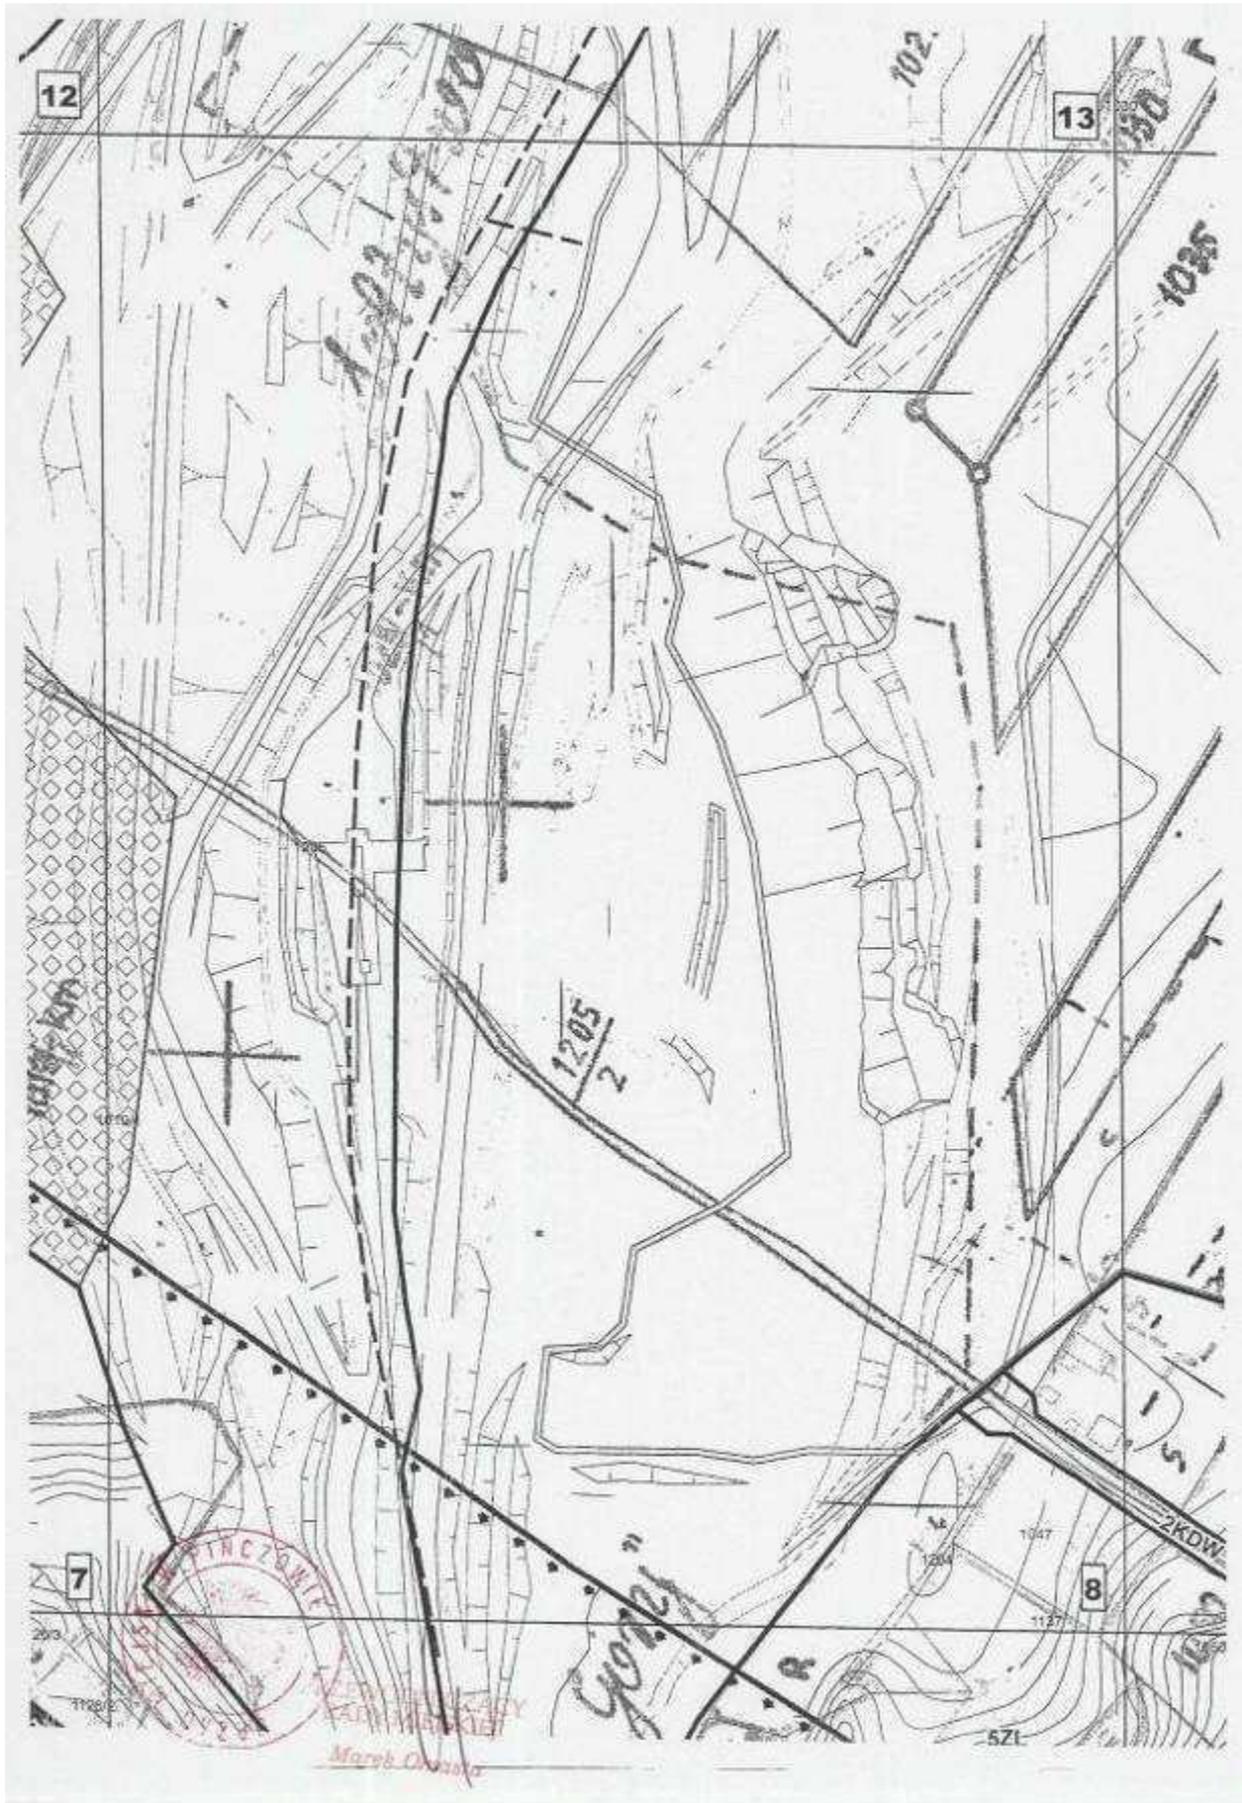


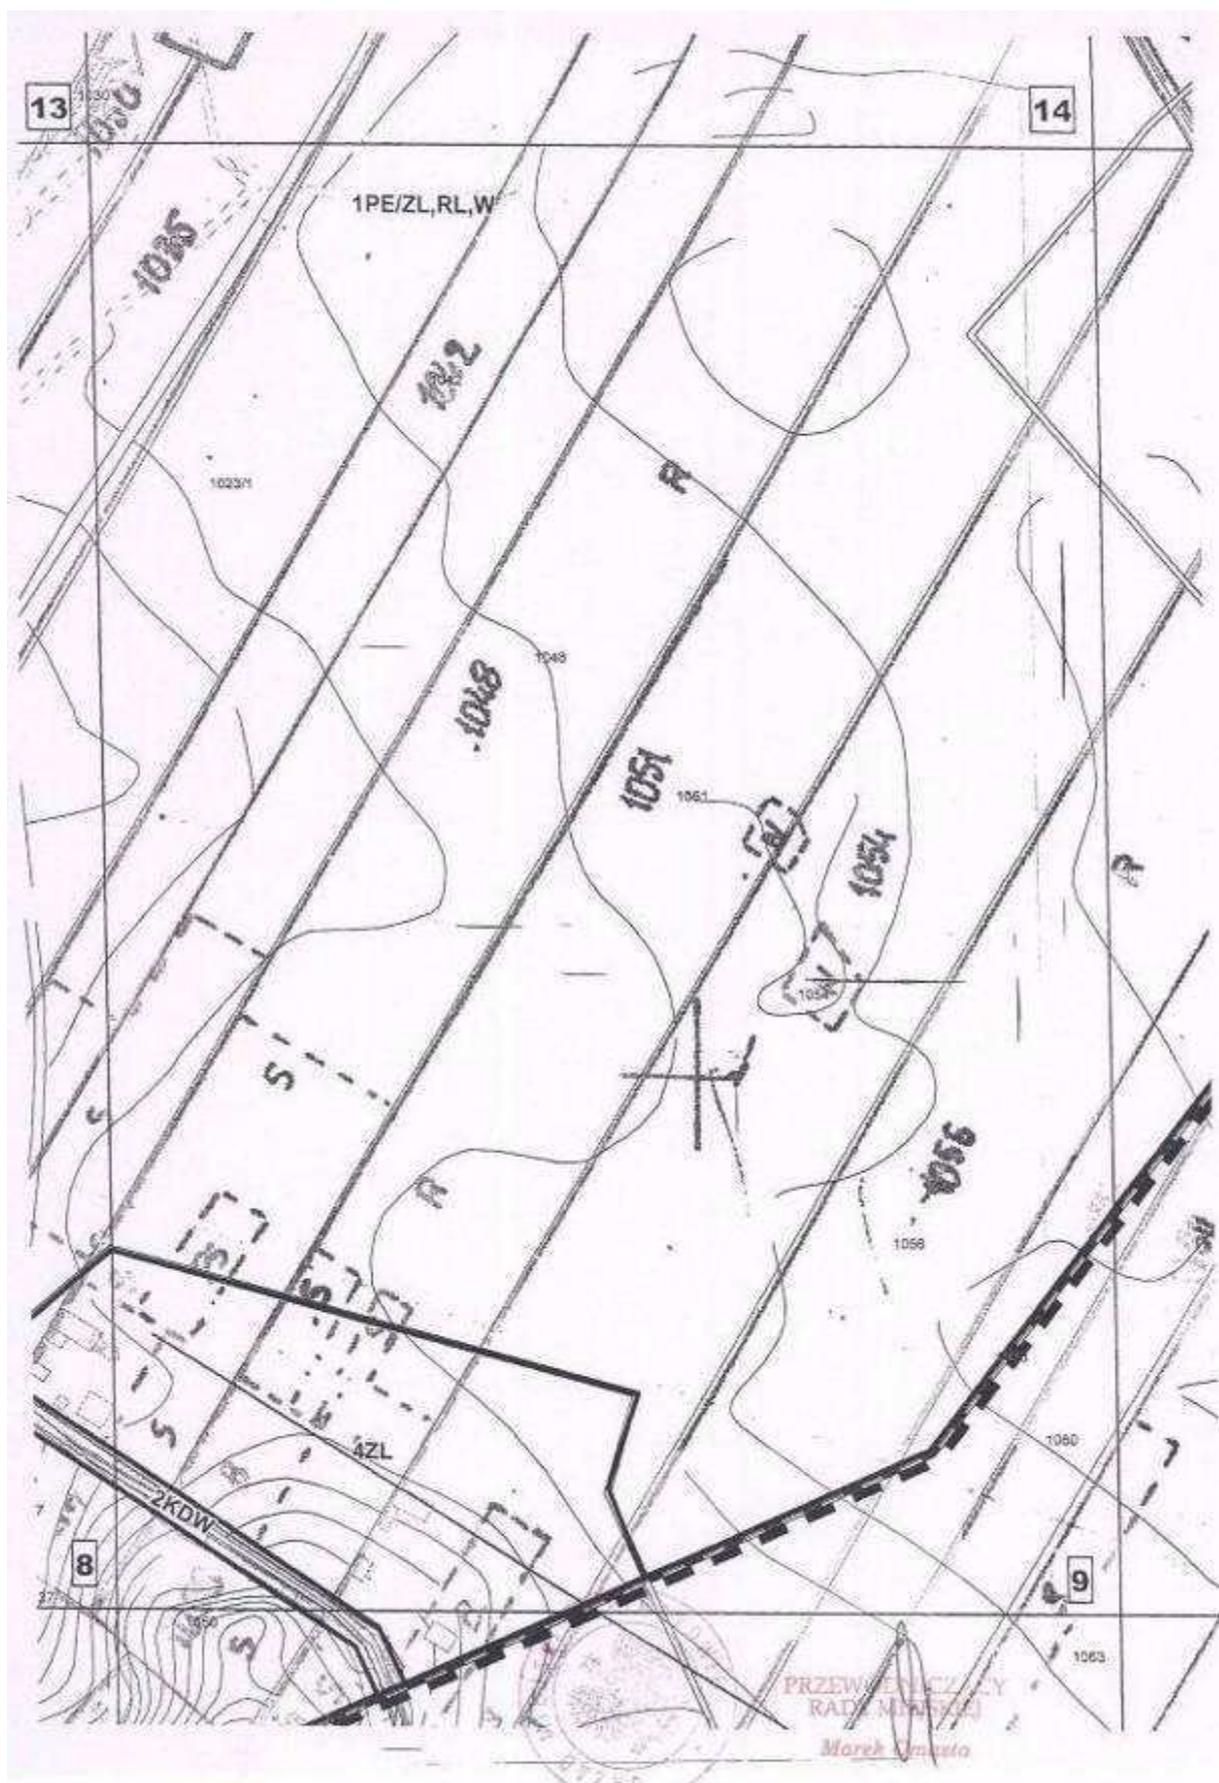


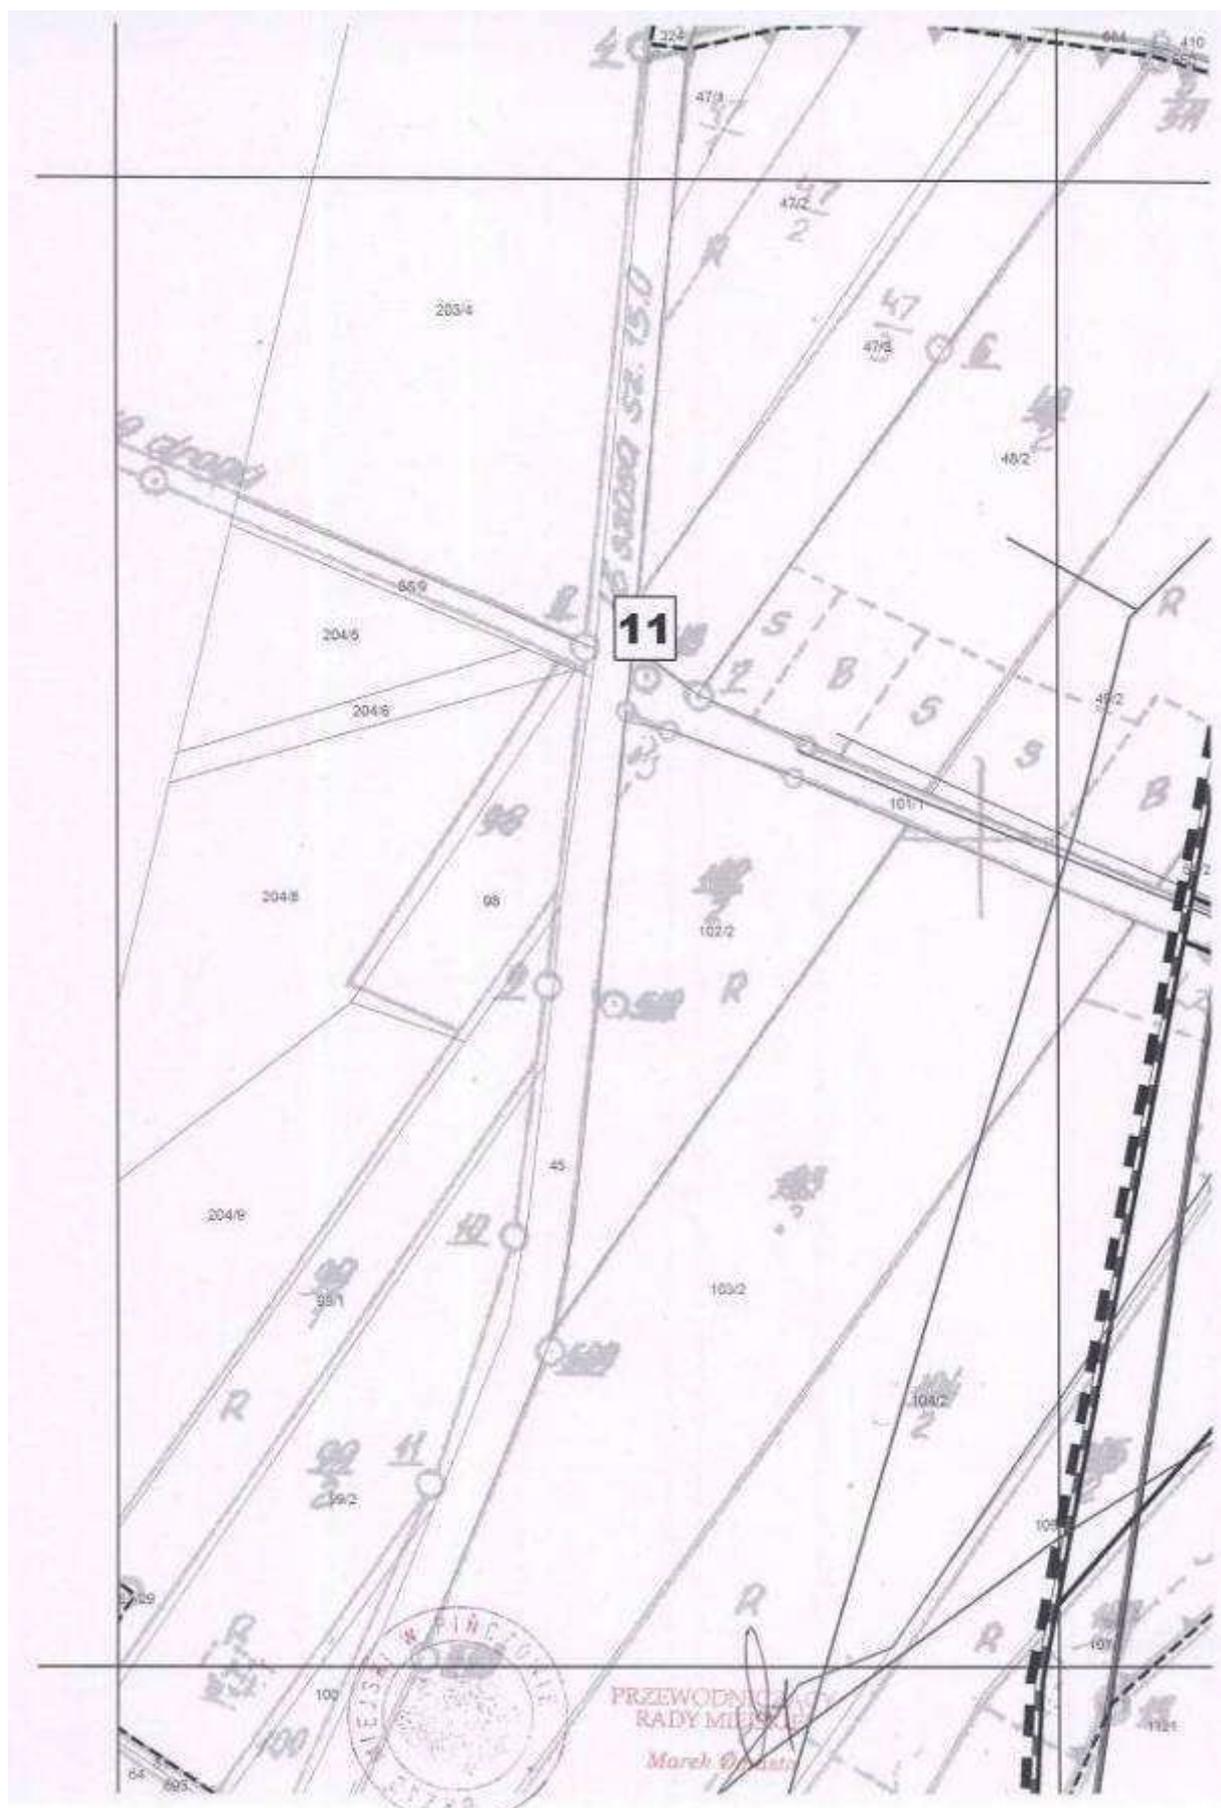


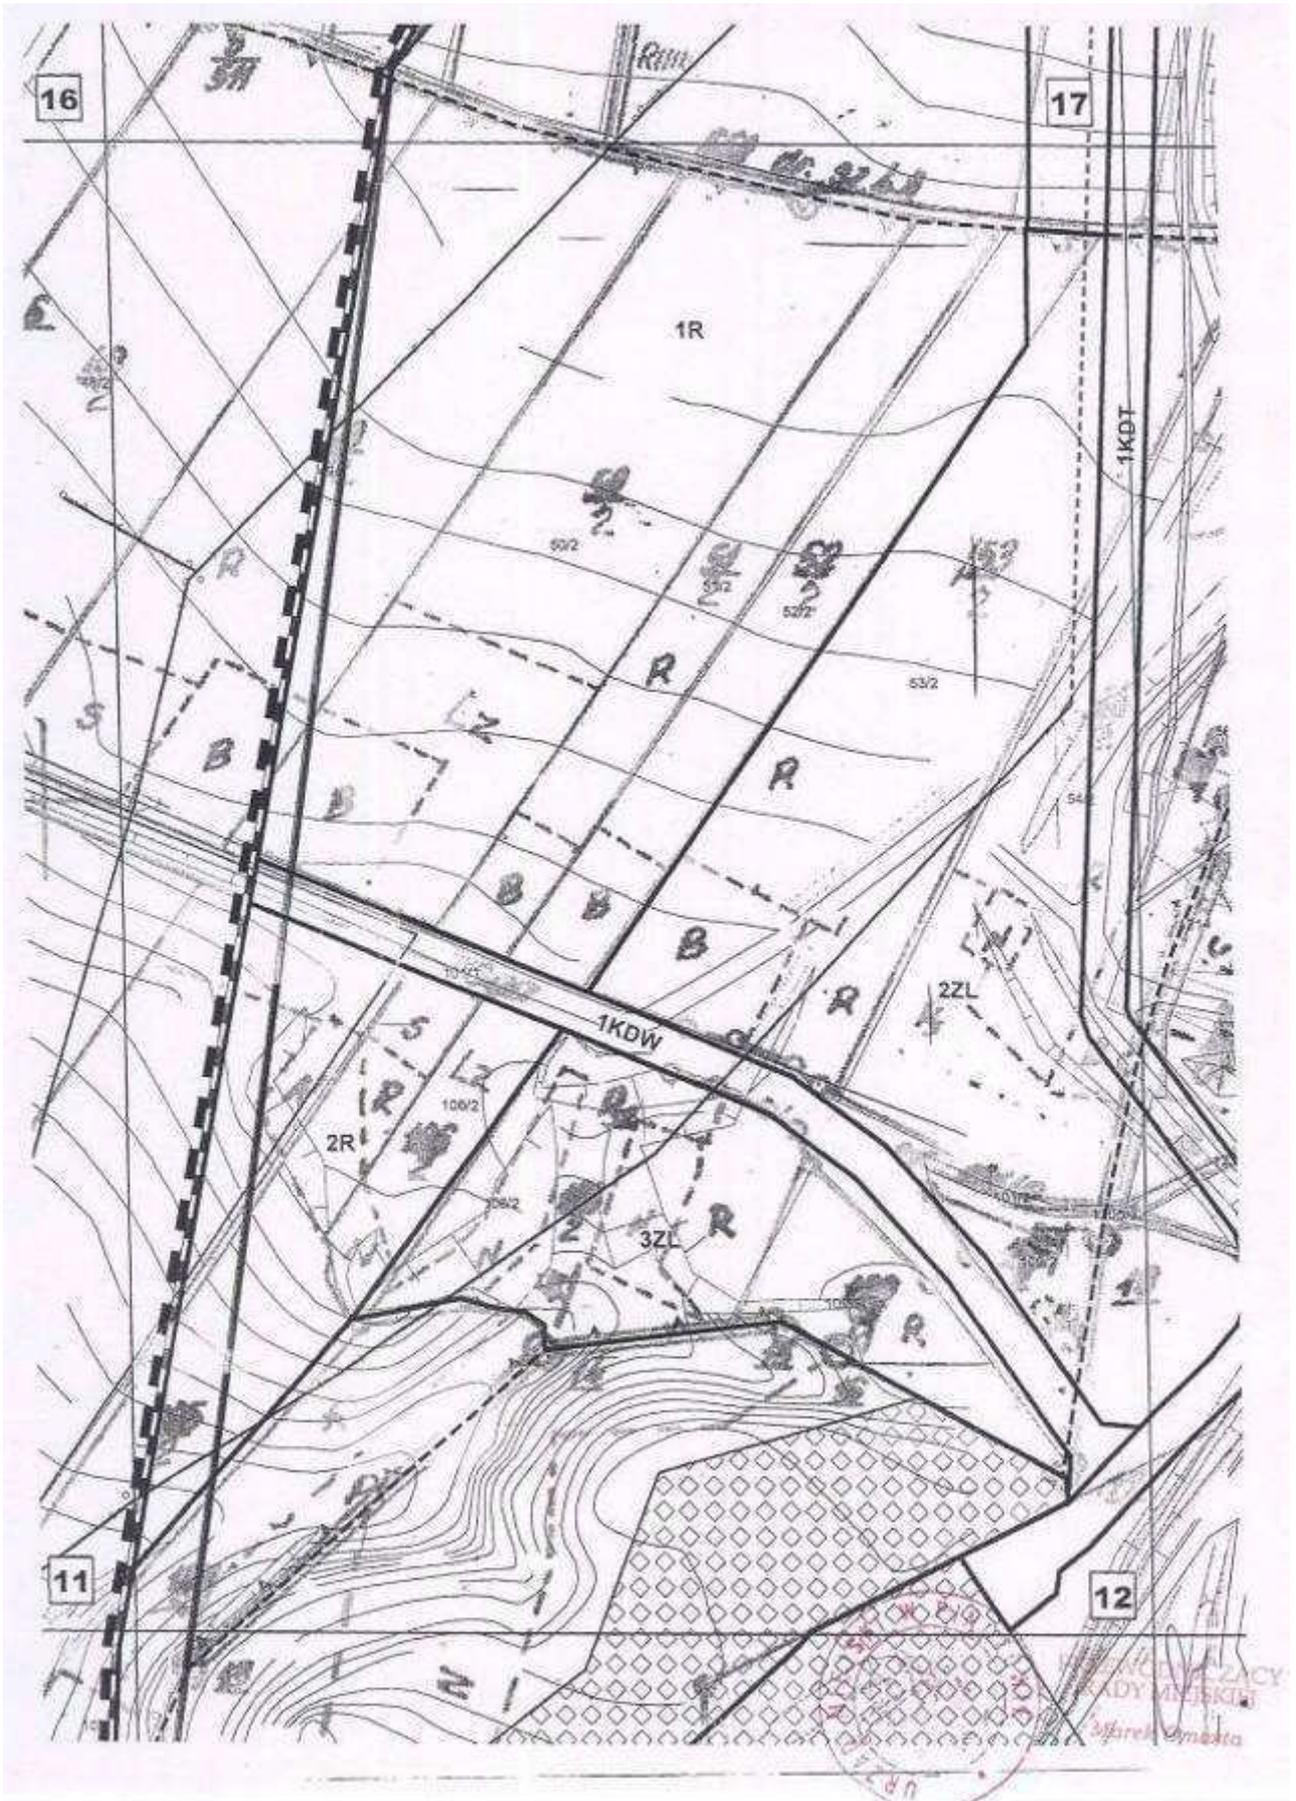


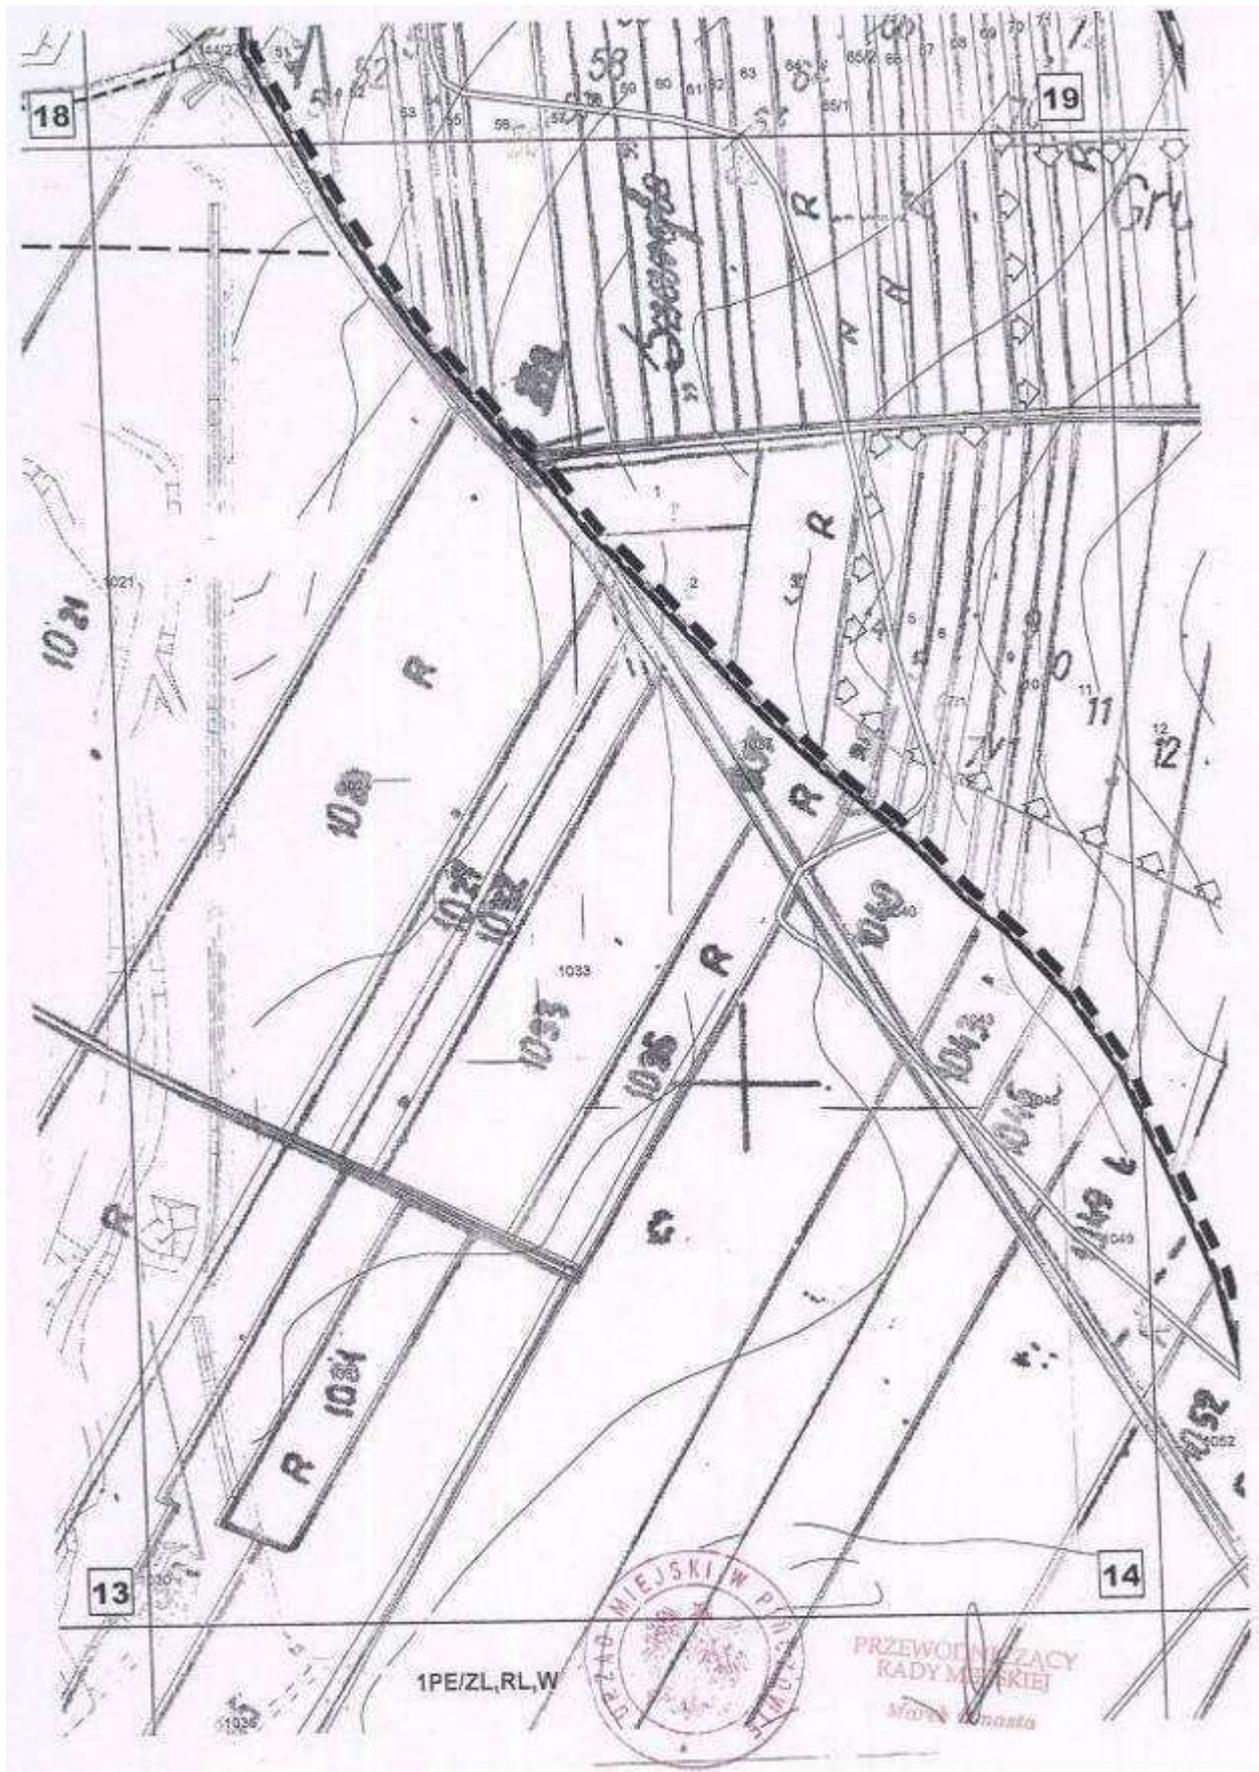


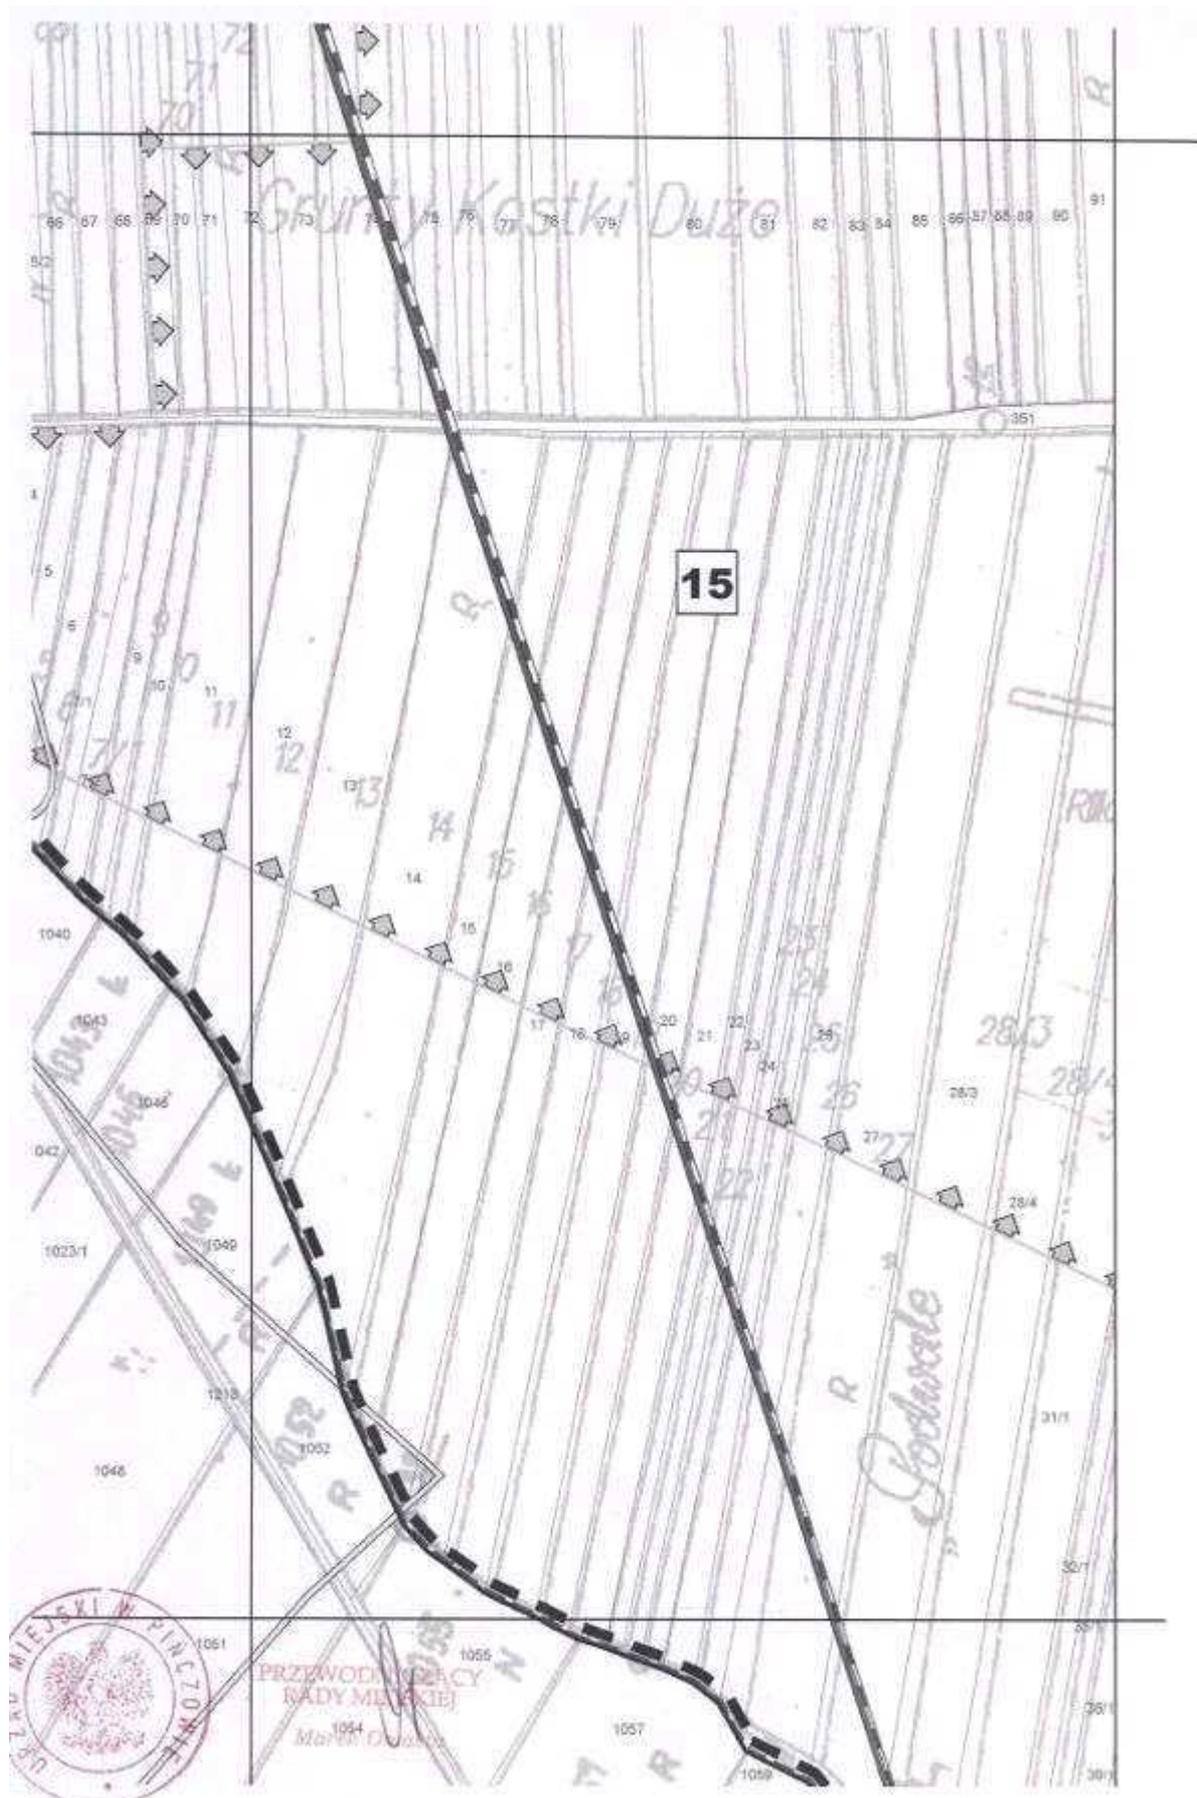

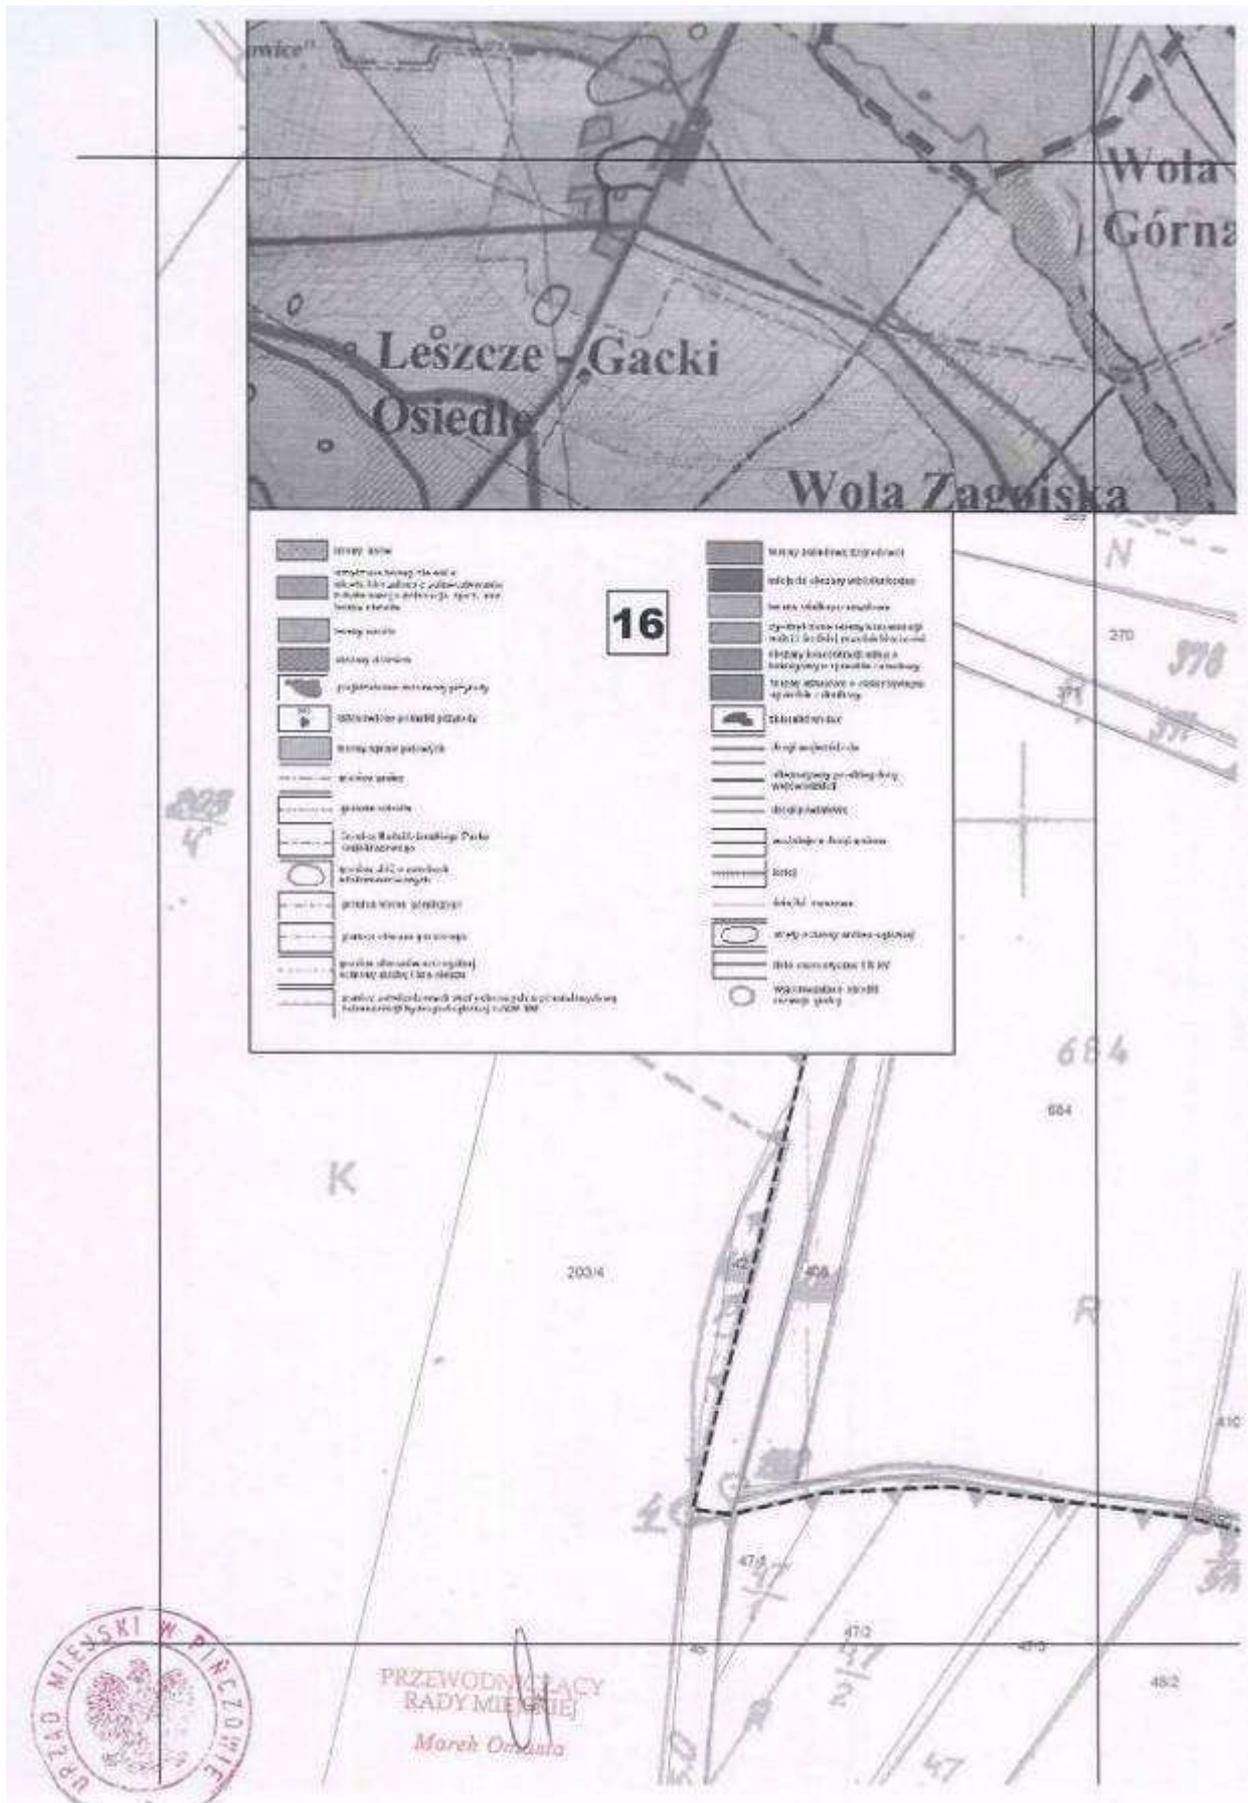

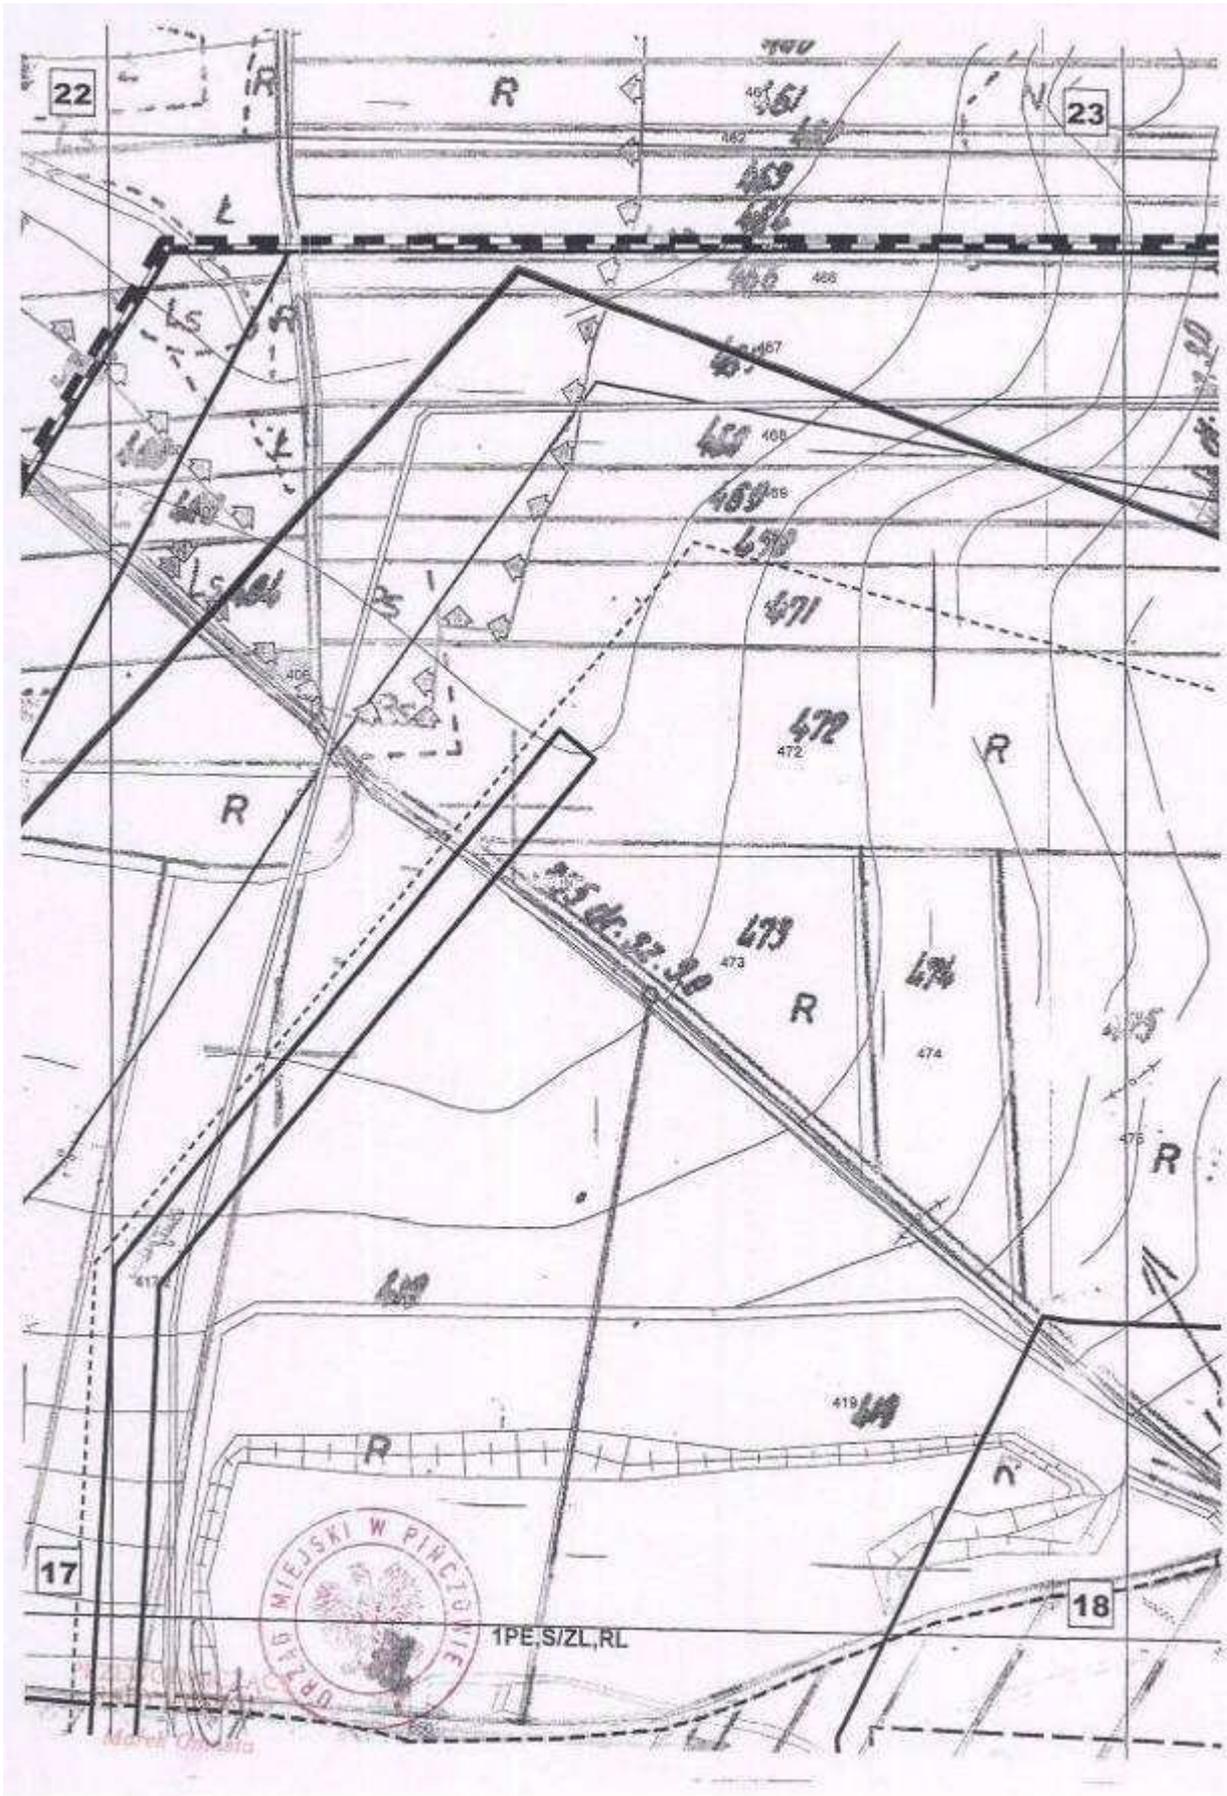

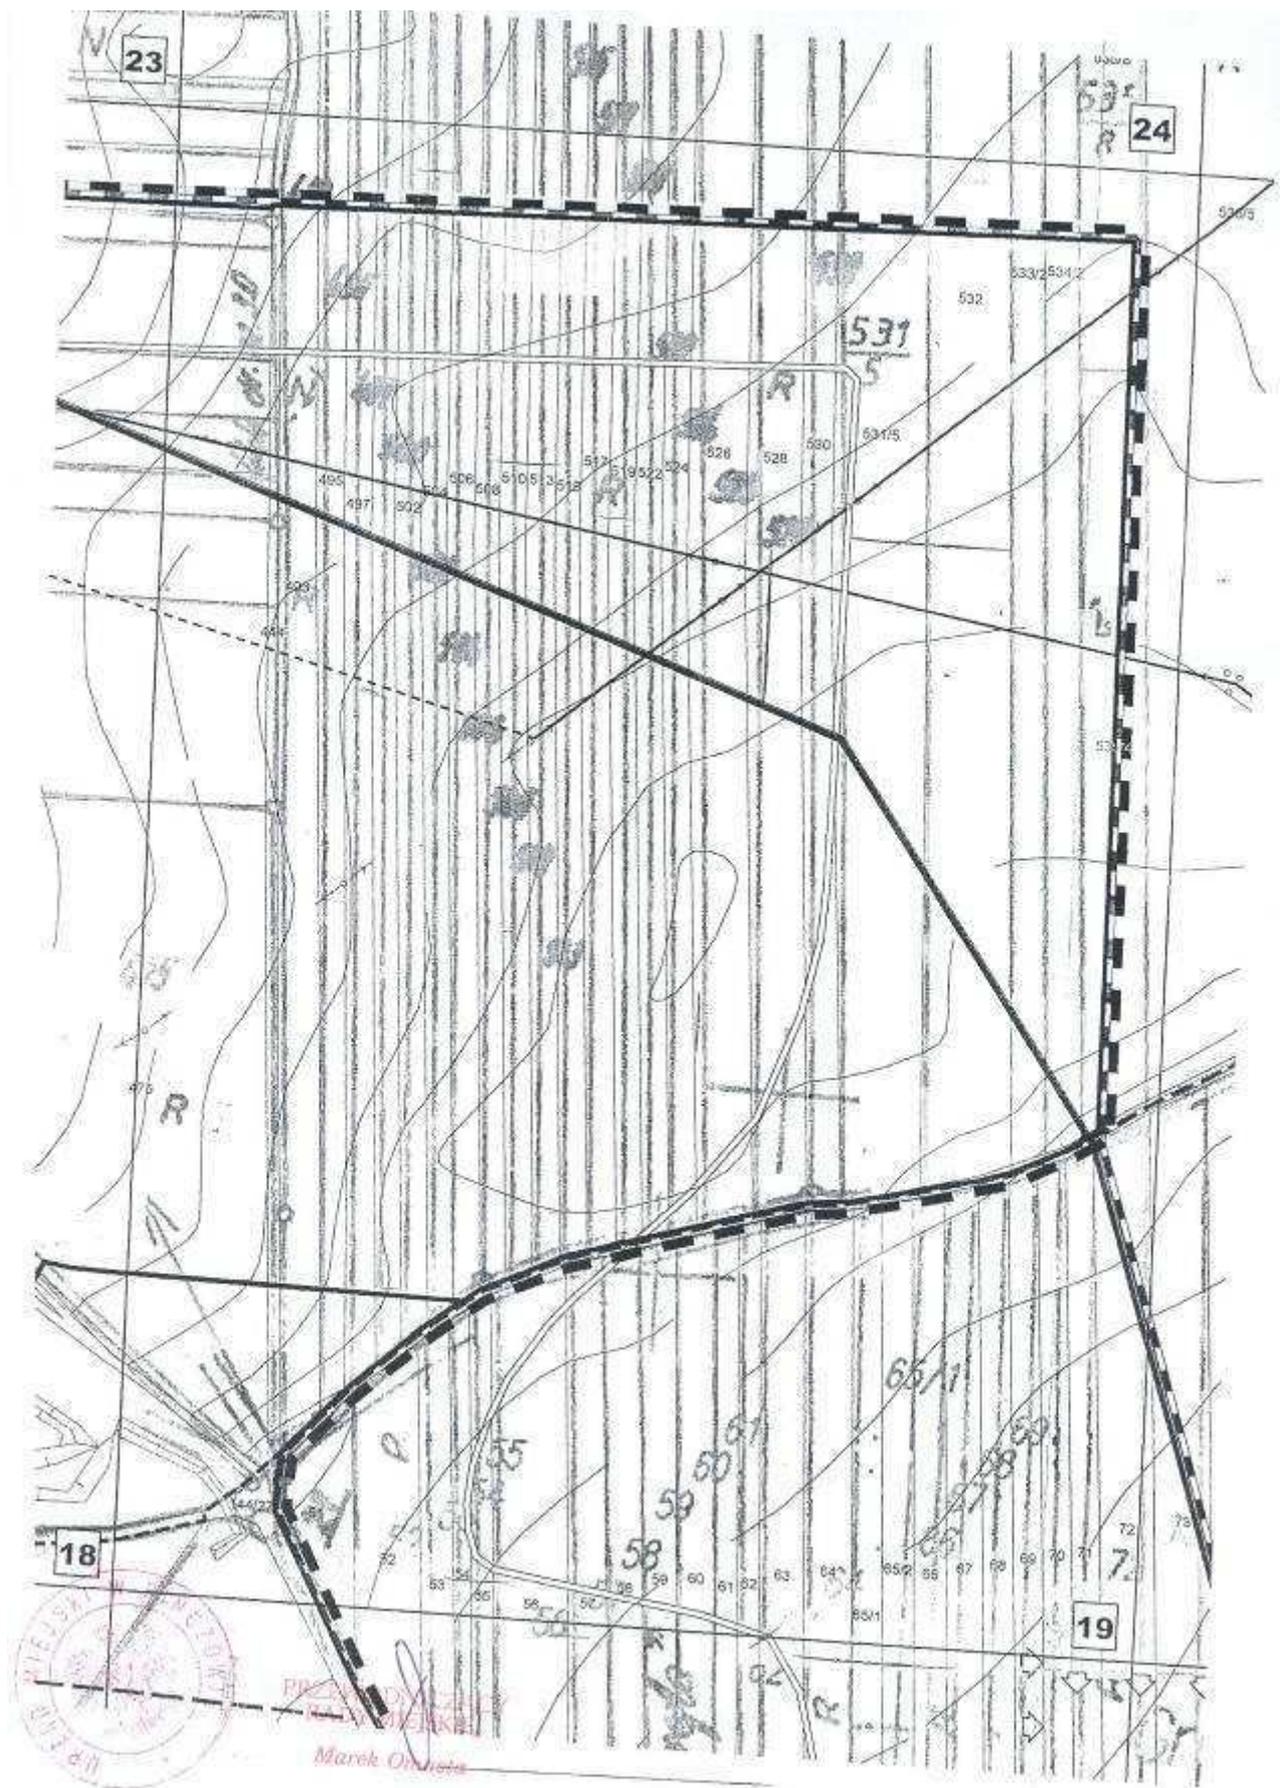

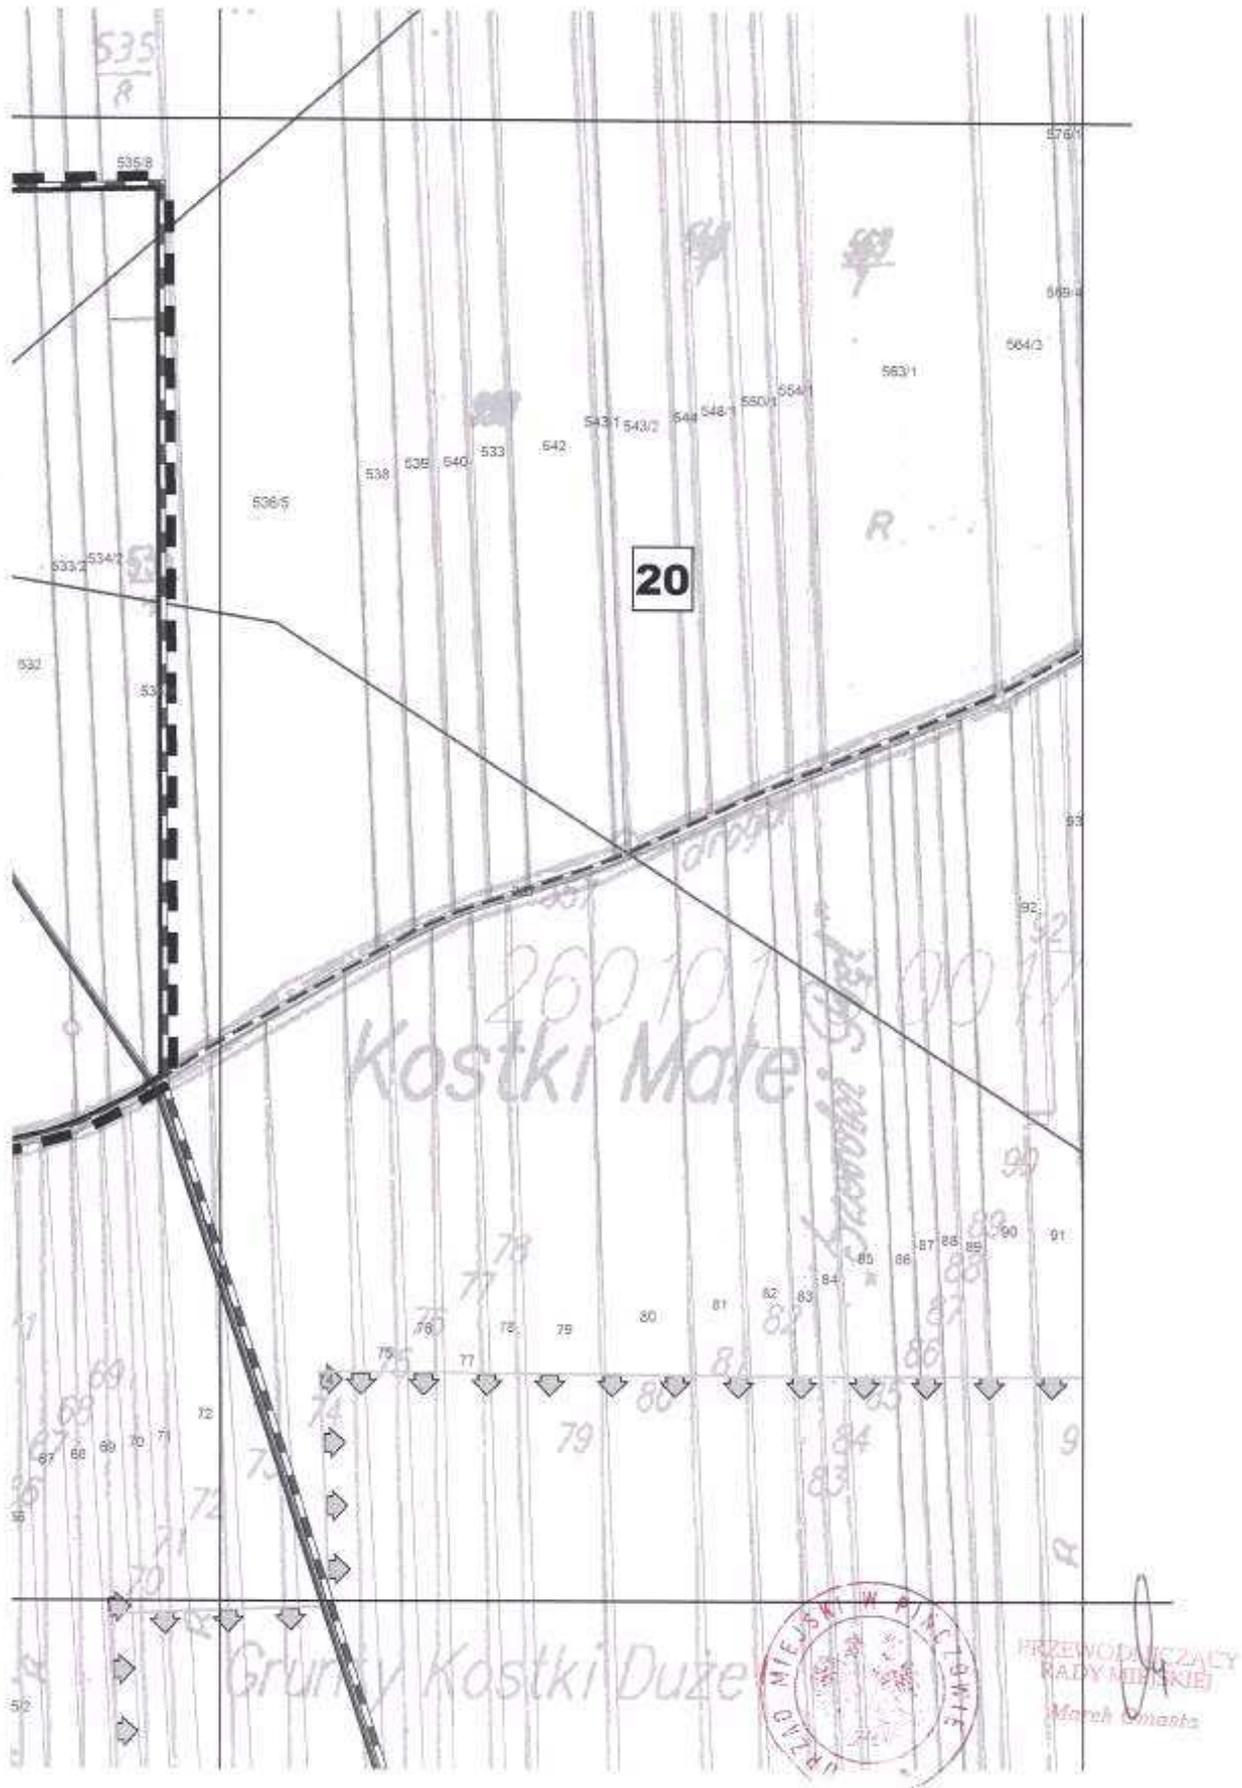

ZMIANA M

**WYRYS ZE STUDIUM UWARUNKWAŃ
I KIERUNKÓW GOSPODAROWANIA PRZESTRZENNEGO
21 GMINY PIŃCZÓW**



WODNICZĄCY
(RADA MIEJSKA)
Marek Onysko





Załącznik Nr 2

Rozstrzygnięcie

o sposobie rozpatrzenia uwag do projektu miejscowego planu zagospodarowania przestrzennego terenu górniczego „Dolina Nidy II” w jego części znajdującej się na obszarze gminy Pińczów.

Na podstawie art. 30 ust. 1 ustawy z dnia 8 marca 1990r. o samorządzie gminnym (tj. Dz. U. z 2001 roku Nr 142, poz. 1591 z późn. zm.) oraz art. 17 pkt 12 ustawy z dnia 27 marca 2003r. o planowaniu i zagospodarowaniu przestrzennym (Dz. U. z 2003r. Nr 80, poz. 717 z późn. zm.) w związku z uwagami wniesionymi do projektu zmiany miejscowego planu zagospodarowania przestrzennego terenu górniczego „Dolina Nidy II” w jego części znajdującej się na obszarze gminy Pińczów, wyłożonego w okresie od 06.05.2009r. do 05.06.2009r. do publicznego wglądu oraz wyznaczenia terminu składania uwag do projektu planu do 24.06.2009r., Rada Miejska w Pińczowie rozstrzyga, co następuje:

1. Uwagę wniesioną pismem z dnia 23.06.2009r. przez Bolesława Palucha, dotyczącą działek o nr ewid. 476/1 i 519, położonych we wsi Wola Zagojska Dolna, dla których po uchwaleniu miejscowego planu zagospodarowania

przestrzennego dojdzie do niekontrolowanych strzałów górniczych, w wyniku czego działki stracą na wartości a budynki zostaną zdewastowane - nie uwzględnić. Działki o nr ewid. 476/1 i 519 położone we wsi Wola Zagojska Dolna zlokalizowane są poza granicą opracowania.

2. Uwagę wniesioną pismem z dnia 24.06.2009r. przez Bogdana Soję, dotyczącą działek o nr ewid. 439/1 i 528, położonych we wsi Wola Zagojska Dolna, dla których po uchwaleniu miejscowego planu zagospodarowania przestrzennego dojdzie do niekontrolowanych strzałów górniczych, w wyniku czego działki stracą na wartości a budynki zostaną zdewastowane - nie uwzględnić. Działki o nr ewid. 439/1 i 528 położone we wsi Wola Zagojska Dolna zlokalizowane są poza granicą opracowania.

Załącznik Nr 3

Rozstrzygnięcie

o sposobie realizacji inwestycji z zakresu infrastruktury technicznej, zapisanych w projekcie miejscowego planu zagospodarowania przestrzennego terenu górniczego „Dolina Nidy II” w jego części znajdującej się na obszarze gminy Pińczów, oraz zasadach ich finansowania, zgodnie z przepisami o finansach publicznych.

Na obszarze objętym miejscowym planem zagospodarowania przestrzennego terenu górniczego „Dolina Nidy II” w jego części znajdującej się

na obszarze gminy Pińczów nie ustala się zasad realizacji infrastruktury technicznej i sposobów jej finansowania.

3677

**UCHWAŁA NR XXXVII/192/2009
RADY GMINY RYTWIANY**

z dnia 14 października 2009 r.

w sprawie zmian w budżecie gminy na 2009 rok

Na podstawie art. 18 ust. 2 pkt. 4 ustawy z dnia 8 marca 1990 roku o samorządzie gminnym (tekst jednolity z 2001 roku Dz. U. Nr 142, poz. 1591 z późn. zmian.), art. 165, i art. 184 ustawy z dnia 30 czerwca 2005 roku o finansach publicznych (Dz. U. z 2005 roku Nr 249 poz. 2104 z późn. zmian.) Rada Gminy uchwała co następuje:

§ 1. Zwiększyć plan dochodów i wydatków o kwotę 18 000 zł zgodnie z zał. Nr 1

§ 2. Zmniejszyć plan dochodów i wydatków o kwotę 161 500 zł zgodnie z zał. Nr 2

§ 3. Dokonać przeniesień w planie wydatków na kwotę 43 300 zł zgodnie z zał. Nr 3

§ 4. - załącznik nr 3 - Limity wydatków na wieloletnie programy inwestycyjne w latach 2009-2011 - otrzymuje brzmienie określone w załączniku Nr 4 do niniejszej uchwały