

Część opisowa:

Wprowadza się do budżetu gminy:

- 1) Zwiększenie dotacji od Województwa Małopolskiego o kwotę 40 193 zł (50% wartości zadania) na wykonanie robót dodatkowych do zadania "Budowa chodnika przy drodze wojewódzkiej Nr 968 w m. Kasinka Mała"
Udział gminy 40 193 zł.(50% zadania) pokryty zostanie z dodatkowych wpływów z podatków od spadków darowizn i podatku od czynności cywilno-prawnych,
- 2) Dotację celową na usuwanie skutków powodzi w infrastrukturze drogowo-mostowej w 2009 r. w kwocie 400 000 zł,
- 3) Dotację celową na remont drogi dojazdowej do gruntów rolnych w Rabie Niżnej osiedle Pizdury w kwocie 96 500 zł. Wartość kosztorysowa zadania wynosi 270 000 zł. Udział własny w kwocie 173 500 zł zostanie pokryty ze środków przeznaczonych na remonty dróg gminnych,
- 4) Dotację celową w kwocie 29 900 zł (do 50 %) na pokrycie kosztów organizacji wycieczek dydaktycznych w szkołach gminnych tj. Raba Niżna, Kasinka Mała i Mszana Górna. Udział gminy w kwocie 31 300 zł zostanie pokryty z rezerwy ogólnej.
- 5) Zwiększenie dotacji celowej o kwotę 22 979 zł na dożywianie dzieci w szkołach,
- 6) Dofinansowanie z Małopolskiego Ośrodka Ruchu Drogowego w kwocie 80 000 zł na wykonanie zadania "Miasteczko Ruchu Drogowego w Mszanie Górnej"
Wartość całego zadania około 180 000 zł.
Przenosi się niewykorzystane środki w kwocie 100 000 zł przeznaczone w budżecie gminy na budowę chodnika przy drodze wojewódzkiej w Mszanie Górnej na dofinansowania w/w zadania,
- 7) Dofinansowanie w kwocie 298 000 zł na remont i modernizację boisk sportowych w Kasince Małej i Kasinie Wielkiej (ORLIK PLUS),
 - a) wartość zadania "Modernizacja boiska sportowego w Kasinie Wielkiej" - 249 000 zł i zostanie sfinansowane ze środków dotacji w kwocie 149 000 zł oraz z przesunięcia środków przeznaczonych w budżecie na budowę chodnika przy drodze krajowej w Kasinie Wielkiej 100 000 zł,
 - b) wartość zadania "Modernizacja boiska sportowego w Kasince Małej" - 363 480 zł i zostanie sfinansowane ze środków dotacji w kwocie 149 000 zł oraz z zaciągniętego kredytu na wartość 214 480 zł.

Przewodniczący Rady Gminy: *S. Wojciaczyk*

4025

**Uchwała* Nr XXXIX/450/09
Rady Gminy Mszana Dolna
z dnia 31 lipca 2009 r.**

w sprawie uchwalenia zmiany miejscowego planu zagospodarowania przestrzennego Gminy Mszana Dolna wsi Kasina Wielka.

Na podstawie art. 3 ust. 1, art. 15, art. 20 ust. 1 i art. 29 ust. 1 Ustawy z dnia 27 marca 2003 r. o planowaniu i zagospodarowaniu przestrzennym (Dz. U. z 2003 r. Nr 80 poz. 717 z późn. zm.) zwanej dalej "ustawą", art. 18 ust. 2 pkt 5 i art. 40 ust. 1

*) Publikacja niniejszej uchwały nie uwzględnia ewentualnych czynności nadzorczych podejmowanych przez Wojewodę Małopolskiego.

Ustawy z dnia 8 marca 1990 r. o samorządzie gminnym (Dz. U. z 2001 r. Nr 142 poz. 1591 z późn. zm.), Rada Gminy Mszana Dolna stwierdza zgodność ustaleń zmiany planu ze STUDIUM uwarunkowań i kierunków zagospodarowania przestrzennego gminy Mszana Dolna uchwalonego Uchwałą Nr XIII/139/99 Rady Gminy Mszana Dolna z dnia 29 grudnia 1999 roku i uchwała, co następuje:

ROZDZIAŁ I - PRZEPISY OGÓLNE

§ 1

1. Uchwała się zmianę miejscowego planu zagospodarowania przestrzennego gminy Mszana Dolna wsi Kasina Wielka, zatwierdzonego uchwałą Nr XXXIV/281/05 Rady Gminy Mszana Dolna z dnia 28 stycznia 2005r. (Dz. Urz. Wojew. Małopolskiego Nr 153 poz.97 z późn. zm.) w zakresie przeznaczenia części działki nr 902 na tereny zabudowy mieszkaniowej jednorodzinnej - zwaną w tekście niniejszej uchwały planem.
2. Plan obejmuje teren określony na załączniku graficznym do Uchwały Rady Gminy Mszana Dolna Nr XXVIII/303/08 z dnia 26 września 2008 r.

§ 2

1. Treść niniejszej uchwały stanowi część tekstową planu.
2. Załącznikami do uchwały są:
 - a) Rysunek planu sporządzony na podkładach mapy zasadniczej w skali 1: 1000 jako załącznik Nr 1 do niniejszej Uchwały,
 - b) Rozstrzygnięcia Rady Gminy Mszana Dolna podjęte w trybie art. 20 Ustawy z dnia 27 marca 2003 roku o planowaniu i zagospodarowaniu przestrzennym (Dz. U. Nr 80 poz. 717 z późn. zm.) - o sposobie rozpatrzenia uwag do projektu planu oraz o sposobie realizacji zapisanych w planie inwestycji z zakresu infrastruktury technicznej, które należą do zadań własnych gminy oraz o zasadach ich finansowania - jako załącznik Nr 2.
3. Ustalenia planu dotyczą przeznaczenia terenu i linii rozgraniczających tereny o różnych funkcjach, warunków i zasad kształtowania zabudowy i zagospodarowania terenów, w tym szczególnych warunków wynikających z potrzeby ochrony środowiska, zasad obsługi w zakresie infrastruktury technicznej i komunikacji.
4. Ustalenia planu nie naruszają i nie wykluczają stosowania innych przepisów szczególnych.

§ 3

Illekoć w uchwale jest mowa o:

- **uchwale** - należy przez to rozumieć niniejszą uchwałę Rady Gminy Mszana Dolna, obejmującą ustalenia wymienione w tekście niniejszej uchwały oraz ustalenia określone na załączniku graficznym Nr 1 do tej uchwały,
- **STUDIUM** - należy przez to rozumieć uchwalone uchwałą Nr XIII/139/99 Rady Gminy Mszana Dolna z dnia 29 grudnia 1999 r. Studium uwarunkowań i kierunków zagospodarowania przestrzennego Gminy Mszana Dolna,
- **przepisach szczególnych** - należy przez to rozumieć obowiązujące przepisy określone w ustawach oraz aktach wykonawczych do tych ustaw, poza ustawą o planowaniu i zagospodarowaniu przestrzennym oraz aktami do niej wykonawczymi,
- **linii rozgraniczającej** - należy przez to rozumieć linię ciągłą na rysunku planu, rozdzielającą obszar na tereny o różnych funkcjach lub różnych zasadach i warunkach zagospodarowania,

- **średnim poziomie terenu** - rozumie się przez to średnią arytmetyczną poziomów terenu od strony przystokowej i odstokowej liczoną w obrysie rzutu budynku,
- **wysokości zabudowy (obiektu)** - rozumie się przez to wymiar pionowy mierzony od średniego poziomu terenu do najwyższej głównej kalenicy dachu,
- **dachu namiotowym (kopertowym)** - rozumie się przez to dach wielospadowy o trójkątnych połaciach, zbiegających się w jednym wierzchołku.

ROZDZIAŁ II - USTALENIA OGÓLNE

§ 4

W zakresie ochrony środowiska i krajobrazu ustala się co następuje:

1. Obowiązuje utrzymanie wysokich standardów środowiska przyrodniczego, w szczególności czystości wód, powietrza atmosferycznego, gleb.
2. Obowiązuje zakaz przekraczania dopuszczalnych stężeń zanieczyszczeń atmosferycznych, określonych w załączniku Nr 1 do Rozporządzenia Ministra Ochrony Środowiska, Zasobów Naturalnych i Leśnictwa z dnia 5 grudnia 2002 r. w sprawie wartości odniesienia dla niektórych substancji w powietrzu (Dz. U. Nr 1 z 2003 r. poz.12 z późn. zm.).
3. Obowiązuje zakaz lokalizacji inwestycji mogących zawsze znacząco oddziaływać na środowisko w rozumieniu obowiązujących przepisów szczególnych, za wyjątkiem inwestycji infrastrukturalnych.
4. W zakresie ochrony przed hałasem obowiązuje, zgodnie z przepisami odrębnymi, przestrzeganie dopuszczalnych poziomów hałasu w środowisku dla terenu oznaczonego symbolem MN - jak dla terenów przeznaczonych pod zabudowę mieszkaniową.
5. Teren objęty planem położony jest poza Południowomałopolskim Obszarem Chronionego Krajobrazu, utworzonym Rozporządzeniem Nr 92/06 Wojewody Małopolskiego z dnia 24 listopada 2006 r. (Dz. Urz. Woj. Małopolskiego z 2006 r. Nr 806 poz. 4862 z późn. zm.).

§ 5

W zakresie infrastruktury technicznej i uzbrojenia terenu ustala się co następuje:

- 1) Zakaz zrzutu nieoczyszczonych ścieków do wód i gleby, zakaz gromadzenia odpadów w miejscach do tego nie wyznaczonych,
Obowiązek zachowania stref ochronnych od sieci infrastruktury technicznej w wielkościach zgodnych z przepisami szczególnymi oraz zgodnie z warunkami określonymi przez zarządzających sieciami.
- 2) Zaopatrzenie w wodę docelowo z wiejskiej sieci wodociągowej. Dopuszcza się indywidualny system zaopatrzenia w wodę.
- 3) Odprowadzenie ścieków (dotyczy ścieków w rozumieniu przepisów art. 3 pkt 38 lit. "a" Ustawy z dnia 27 kwietnia 2001 r. "Prawo ochrony środowiska - Dz. U. Nr 62 poz. 627 z późn. zm.) docelowo do wiejskiego systemu kanalizacyjnego. Do czasu realizacji sieci kanalizacyjnej dopuszcza się wykonanie szczelnych, bezodpływowych zbiorników z okresowym wywozem ścieków na istniejącą oczyszczalnię w Mszanie Dolnej.
- 4) Usuwanie odpadów stałych poprzez segregację i gromadzenie ich w przystosowanych pojemnikach, okresowo opróżnianych i w sposób zorganizowany wywożonych na urzą-

dzone składowisko odpadów, zgodnie z prowadzona polityką władz Gminy.

Obowiązuje zakaz gromadzenia odpadów toksycznych i niebezpiecznych.

- 5) Stosowane media i paliwa dla celów grzewczych nie mogą powodować przekroczenia dopuszczalnych norm zanieczyszczeń powietrza z uwzględnieniem zanieczyszczeń tła.
- 6) Doprowadzenie energii elektrycznej siecią elektroenergetyczną na warunkach określonych przez zarządzającego siecią.

ROZDZIAŁ III - USTALENIA SZCZEGÓŁOWE

(przeznaczenie terenu wraz z zasadami jego zagospodarowania i kształtowania zabudowy)

§ 6

1. **MN - Tereny zabudowy mieszkaniowej jednorodzinnej**, obejmujące część działki nr 902 położonej we wsi Kasina Wielka o powierzchni ~0,03 ha.
Ustala się zabudowę mieszkaniową jednorodziną jako podstawowe przeznaczenie terenu.
Dopuszcza się realizację budynków gospodarczych, garaży oraz obiektów małej architektury.
Teren objęty planem stanowi poszerzenie istniejących terenów budowlanych oznaczonych symbolem "2.1 MN".
Dopuszcza się realizację niezbędnych sieci, urządzeń i obiektów infrastruktury technicznej. Obowiązuje wyposażenie w systemy lub urządzenia do utylizacji ścieków i usuwanie odpadów w sposób zorganizowany.
Dojazd do terenu z drogi publicznej poprzez część działki nr 902.
2. **W zakresie kształtowania architektury, ładu przestrzennego i podziałów nieruchomości ustala się co następuje:**
 - 1) Dla budynku mieszkalnego obowiązuje kształtowanie architektury harmonizującej z krajobrazem i nawiązującej do tradycyjnych cech budownictwa regionalnego. Dach o kącie nachylenia głównych połaci dachowych w przedziale od 35 do 45 stopni. Główne kalenice i okapy dachu muszą być poziome. Zakaz otwierania połaci dachowych (doświetlenie poddasza) na odcinku większym niż 70% długości dachu, liczonej pomiędzy krawędziami okapu oraz zakaz przesuwania kalenicy w pionie i w poziomie. Obowiązuje zakaz realizacji dachów płaskich, namiotowych i pulpitowych. Maksymalna wysokość budynku - dwie kondygnacje nadziemne liczone od poziomu parteru (poziom $\pm 0,00$), w tym jedna w poddaszu. Poziom parteru nie może przekroczyć 1,20 m nad średnim poziomem terenu lub 0,60 m od terenu od strony przystokowej. Wysokość budynku nie może przekroczyć 10 m od poziomu parteru.
 - 2) Dla budynku gospodarczego i garażu ustala się realizację dachów o kącie nachylenia głównych połaci w przedziale od 30 do 45 stopni; wysokość obiektów nie może przekroczyć 8,0 m nad średnim poziomem terenu. Dopuszcza się realizację budynku gospodarczego i garażu dobudowanych do budynku mieszkalnego z dopuszczeniem ich przykrycia dachami pulpitowymi o spadku równym lub mniejszym od spadku dachu głównego budynku mieszkalnego.
 - 3) Z uwagi na to, że teren objęty zmianą planu stanowi jedynie poszerzenie istniejących terenów budowlanych, w przypadku podziału nieruchomości teren stanowić będzie uzupełnienie działki nr 901 o łącznej powierzchni ~0,07 ha - minimalna powierzchnia nowo wydzielanej działki dla zabudowy mieszkaniowej jednorodzinnej - 600 m².
 - 4) W wykończeniu budynków wyklucza się stosowanie okładzin panelami z tworzyw sztucznych; należy stosować ma-

teriału tradycyjne (drewno, kamień itp.). Pokrycia dachowe w kolorach ciemnych w odcieniach brązu, czerwieni, szarości, zieleni. Ustala się wprowadzenie linii cokołu w bryle obiektu max. do wysokości linii parteru.

- 5) Wyklucza się stosowanie w ogrodzeniach prefabrykowanych, betonowych elementów ozdobnych (tralek, kolumn).
- 6) W zagospodarowaniu działki obowiązuje zachowanie co najmniej 20% powierzchni biologicznie czynnej.

ROZDZIAŁ IV - PRZEPISY KOŃCOWE

§ 7

Ustala się wysokość opłaty wyrażoną w stosunku procentowym wzrostu wartości nieruchomości w wyniku uchwalenia planu, o której mowa w art. 36 ust. 4 Ustawy z dnia 27 marca 2003 r. o planowaniu i zagospodarowaniu przestrzennym (Dz. U. Nr 80 poz. 717 z późn. zm.) - 5 %.

§ 8

Wykonanie uchwały powierza się Wójtowi Gminy Mszana Dolna.


§ 9

1. Uchwała podlega ogłoszeniu i wchodzi w życie po upływie 30 dni od daty jej ogłoszenia w Dzienniku Urzędowym Województwa Małopolskiego.
2. Uchwała podlega również publikacji na stronie internetowej Gminy Mszana Dolna.

Przewodniczący Rady Gminy: *S. Wojciaczyk*

Załącznik Nr 1
do Uchwały Nr XXXIX/450/09
Rady Gminy Mszana Dolna
z dnia 31 lipca 2009 r.

ZMIANA MIEJSCOWEGO PLANU ZAGOSPODAROWANIA PRZESTRZENNEGO GMINY MSZANA DOLNA
wieś Kasina Wielka część działki nr 902
RYSunEK PLANU

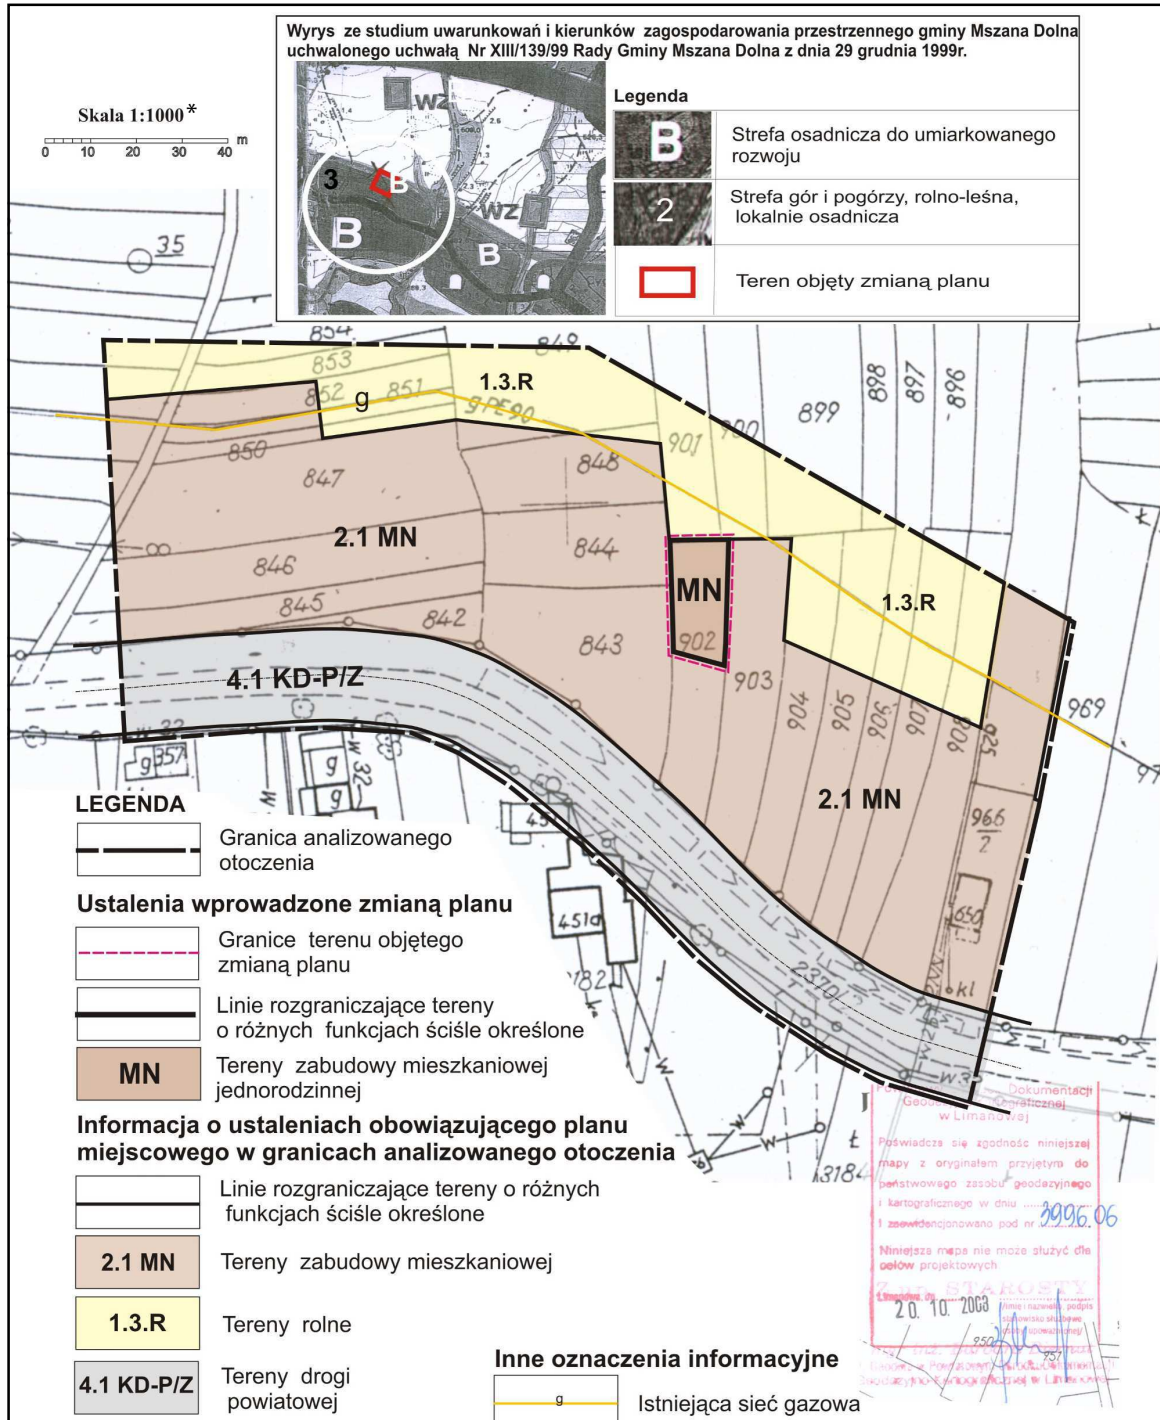

* Rysunek planu został sporządzony w oparciu o skalę źródłową 1:1000. Skala ta ulega pomniejszeniu w wyniku przypisanych prawem odległości marginesów.

Przewodniczący Rady Gminy: S. Wojciczek

Załącznik Nr 2
do Uchwały Nr XXXIX/450/09
Rady Gminy Mszana Dolna
z dnia 31 lipca 2009 r.

ROZDZIAŁ I - PRZEPISY OGÓLNE

§ 1

Rozstrzygnięcie Rady Gminy Mszana Dolna w sprawie uwag do projektu planu oraz w sprawie realizacji zapisanych w planie inwestycji które należą do zadań własnych gminy oraz zasadach ich finansowania

1. Rada Gminy Mszana Dolna po zapoznaniu się z oświadczeniem Wójta Gminy Mszana Dolna z dnia 20 lipca 2009 r., stwierdzającym brak uwag do projektu zmiany miejscowego planu zagospodarowania przestrzennego Gminy Mszana Dolna wsi **Kasina Wielka**, zatwierdzonego uchwałą Nr XXXIV/281/05 Rady Gminy Mszana Dolna z dnia 28 stycznia 2005r. (Dz. Urz. Wojew. Małopolskiego Nr 153 poz. 97 z późn. zm.) w zakresie przeznaczenia części działki nr 902 na tereny zabudowy mieszkaniowej jednorodzinnej, w okresie wyłożenia tego planu do publicznego wglądu i 14 dni po wyłożeniu, stwierdza brak potrzeby rozstrzygnięcia, o którym mowa w art. 20 ust. 1 Ustawy z dnia 27 marca 2003 r. o planowaniu i zagospodarowaniu przestrzennym (Dz. U. Nr 80 poz. 717 z późn. zm.).
2. W związku z tym że zmiana miejscowego planu zagospodarowania przestrzennego Gminy Mszana Dolna wsi Olszówka dotyczy niewielkiego terenu, stanowiącego uzupełnienie działki budowlanej i nie wprowadza nowych zapisów dot. realizacji inwestycji w zakresie infrastruktury technicznej, które należą do zadań własnych gminy, Rada Gminy Mszana Dolna stwierdza brak potrzeby rozstrzygnięcia o sposobie realizacji inwestycji które należą do zadań własnych gminy oraz zasadach ich finansowania, o których mowa w art. 20 ust. 1 Ustawy z dnia 27 marca 2003 r. o planowaniu i zagospodarowaniu przestrzennym (Dz.U. Nr 80 poz. 717 z późn. zm.).

Przewodniczący Rady Gminy: *S. Wojciczek*

4026

**Uchwała* Nr XXXIX/451/09
Rady Gminy Mszana Dolna
z dnia 31 lipca 2009 r.**

w sprawie uchwalenia zmiany miejscowego planu zagospodarowania przestrzennego Gminy Mszana Dolna wsi Kasinka Mała.

Na podstawie art. 3 ust. 1, art. 15, art. 20 ust. 1 i art. 29 ust. 1 Ustawy z dnia 27 marca 2003 r. o planowaniu i zagospodarowaniu przestrzennym (Dz. U. z 2003 r. Nr 80 poz. 717 z późn. zm.) zwanej dalej "ustawą", art. 18 ust. 2 pkt 5 i art. 40 ust. 1 Ustawy z dnia 8 marca 1990 r. o samorządzie gminnym (Dz. U. z 2001 r. Nr 142 poz. 1591 z późn. zm.), Rada Gminy Mszana Dolna stwierdza zgodność ustaleń zmiany planu ze STUDIUM uwarunkowań i kierunków zagospodarowania przestrzennego gminy Mszana Dolna uchwalonym Uchwałą Nr XIII/139/99 Rady Gminy Mszana Dolna z dnia 29 grudnia 1999 r. i uchwałą, co następuje:

*) Publikacja niniejszej uchwały nie uwzględnia ewentualnych czynności nadzorczych podejmowanych przez Wojewodę Małopolskiego.

1. Uchwala się zmianę miejscowego planu zagospodarowania przestrzennego gminy Mszana Dolna wsi Kasinka Mała, zatwierdzonego uchwałą Nr XXXI/253/04 Rady Gminy Mszana Dolna z dnia 30 listopada 2004 r. (Dz. Urz. Wojew. Małopolskiego Nr 46, poz. 303 z późn. zm.) w zakresie przeznaczenia działek nr: 5753, 7975, 5065, 9334, 8914/1, 7625 i części działek nr: 5064, 9405 na tereny zabudowy mieszkaniowej jednorodzinnej oraz działki nr 8224/3 na tereny usług z dopuszczeniem zabudowy mieszkaniowej jednorodzinnej - zwaną w tekście niniejszej uchwały planem.
2. Plan obejmuje obszary określone na załącznikach graficznych do Uchwał Rady Gminy Mszana Dolna Nr: XXIV/257/08 z dnia 12 czerwca 2008 r., XXVIII/304/08, XXVIII/305/08, XXVIII/306/08, XXVIII/307/08, XXVIII/308/08 z dnia 26 września 2008 r. i XXX/338/08 z dnia 12 listopada 2008 r.

§ 2

1. Treść niniejszej uchwały stanowi część tekstową planu.
2. Załącznikami do uchwały są:
 - a) Rysunki planu sporządzone na podkładach mapy zasadniczej w skali 1:2000 jako załączniki Nr: 1, 2, 3, 4, 5, 6 i 7 do niniejszej Uchwały,
 - b) Rozstrzygnięcia Rady Gminy Mszana Dolna podjęte w trybie art. 20 Ustawy z dnia 27 marca 2003 r. o planowaniu i zagospodarowaniu przestrzennym (Dz. U. Nr 80 poz. 717 z późn. zm.) - o sposobie rozpatrzenia uwag do projektu planu oraz o sposobie realizacji zapisanych w planie inwestycji z zakresu infrastruktury technicznej, które należą do zadań własnych gminy oraz o zasadach ich finansowania - jako załącznik Nr 8.
3. Ustalenia planu dotyczą przeznaczenia terenu i linii rozgraniczających tereny o różnych funkcjach, warunków i zasad kształtowania zabudowy i zagospodarowania terenów, w tym szczególnych warunków wynikających z potrzeby ochrony środowiska, zasad obsługi w zakresie infrastruktury technicznej.
4. Ustalenia planu nie naruszają i nie wykluczają stosowania innych przepisów szczególnych.

§ 3

- Ilekroć w uchwale jest mowa o:
- **uchwale** - należy przez to rozumieć niniejszą uchwałę Rady Gminy Mszana Dolna, obejmującą ustalenia wymienione w tekście niniejszej uchwały oraz ustalenia określone na załącznikach graficznych Nr: 1, 2, 3, 4, 5, 6 i 7 do tej uchwały,
 - **STUDIUM** - należy przez to rozumieć uchwalone uchwałą Nr XIII/139/99 Rady Gminy Mszana Dolna z dnia 29 grudnia 1999 r. Studium uwarunkowań i kierunków zagospodarowania przestrzennego Gminy Mszana Dolna,
 - **przepisach szczególnych** - należy przez to rozumieć obowiązujące przepisy określone w ustawach oraz aktach wykonawczych do tych ustaw, poza ustawą o planowaniu i zagospodarowaniu przestrzennym oraz aktami do niej wykonawczymi,
 - **linii rozgraniczającej** - należy przez to rozumieć linię ciągłą na rysunku planu, rozdzielającą obszar na tereny o różnych funkcjach lub różnych zasadach i warunkach zagospodarowania,
 - **średnim poziomie terenu** - rozumie się przez to średnią arytmetyczną poziomów terenu od strony przystokowej i odstokowej liczoną w obrysie rzutu budynku,